

SKÝRINGAR.

———— MERKIR KALT NEYZLUVATN
- - - - - HEITT
- · - · - HRINGRÁS.
ALLAR PÍPUR SKULU VERA HREINAR OG SNARAD ÚR ENDUM.
ALLAR PÍPUR SKAL EINANGRA MED 20MM GLERULLARHÓLKUM
EDA ÖÐRU JAFNGÓÐU OG SÍVEFJA MED PLASTDÚK.
LAGNIR SKAL ÞRÝSTIÞRÓFA MED VATNI VID 6KG/CM² ÞRÝSTINGI.
ÁÐUR EN ÞÆR ERU EINANGRADAR OG KULÐAR.


*Vatnslagnir í gangtöfti og að heljím í herbergjum
er lögð nýjðar mæra-mai 2006*

*Efi Ampex og Rf. stál.
D.H. Stef.*

Br. nr.	Dags.	Breyting
LAXAHVAMMUR VID MIDFJARÐARÁ		
VATNSLÖGN	Hannað JAN '74.	ÞÓR.
GRUNNMYND	Teiknað JAN '74.	S.Ó.
	Yfirfarið	~ Þ.Þ.
HÖNNUN	Verkfræðistofa Höfðabakka 9. símar 84440 & 84830	Mkv. 1:50
	74331	301

SKÝRINGAR:

—	HERKIR	KALT NEYZLUVATN
- - -	"	HEITT " "
— · —	"	" " " HRINGRÁS
⌞	"	KENNILOKI EÐA TÆMING
⌞	"	EINSTREYMSLOKI
⌞	"	SÆTISLOKI
HL	"	HANDLAUG
ST	"	STEYPIBÆÐ
VS	"	VATNSSALEKNI
EV	"	ELDHÚSVASKUR
NÁNAKI	SKÝRINGAR	SJÁ TEIKN. NK. 301.

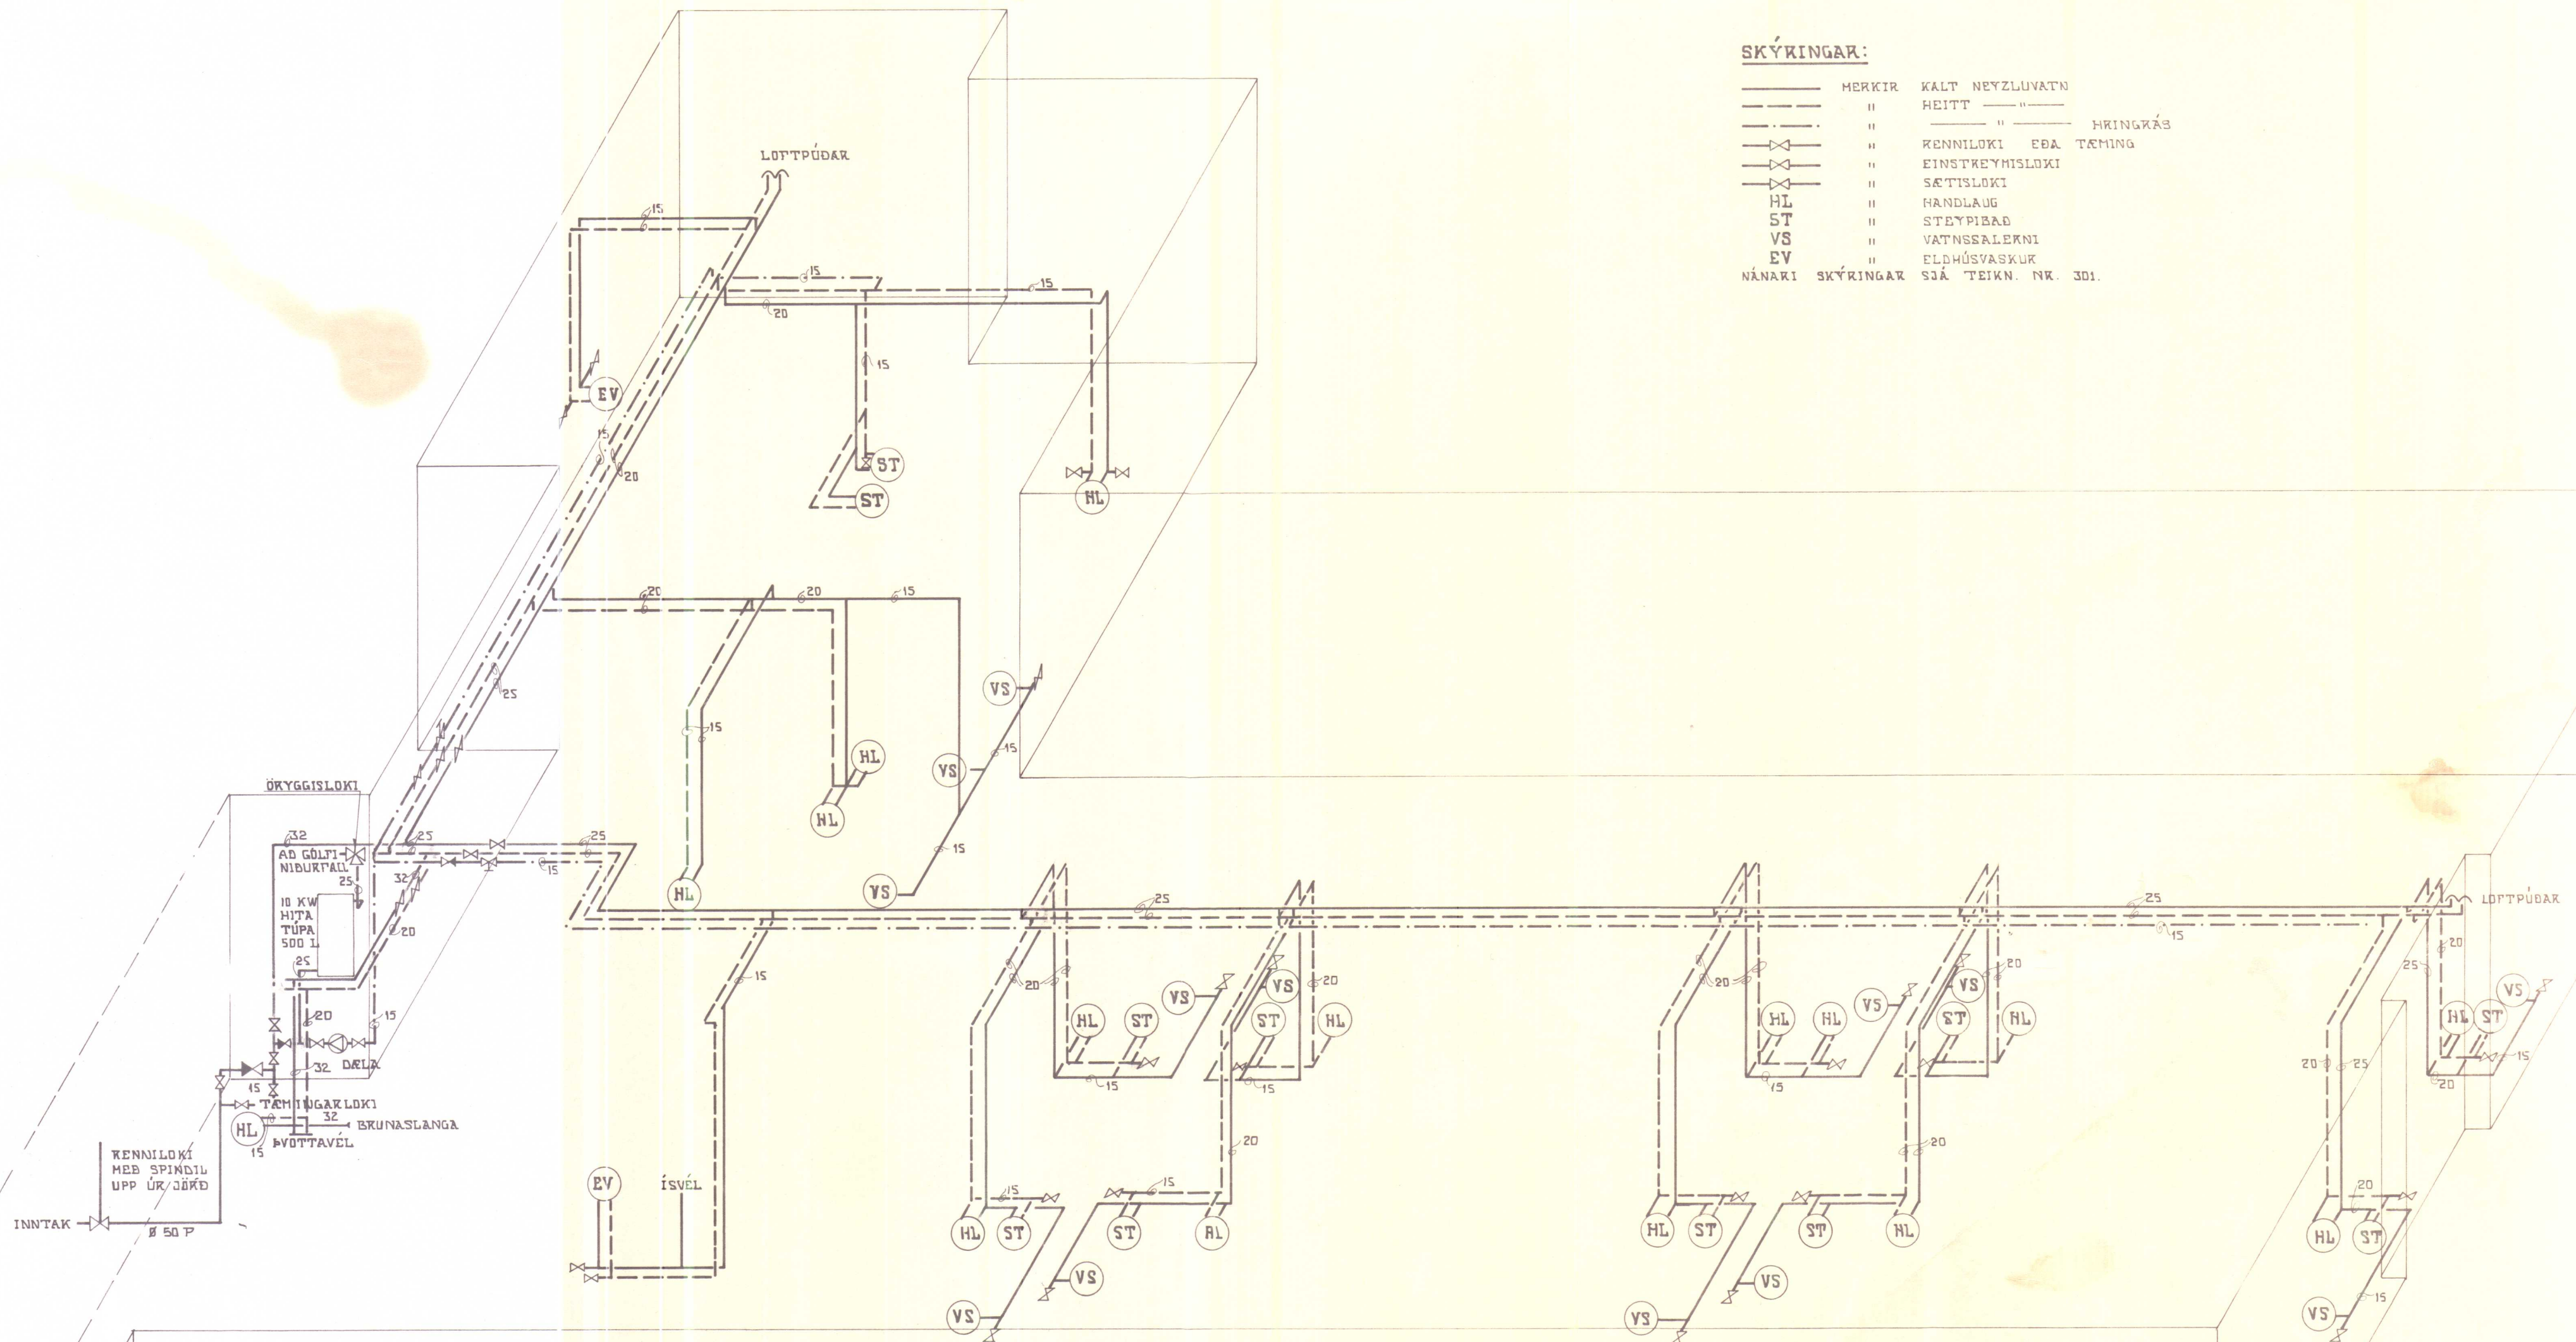

Br. nr.	Dags.	Breyting		
LAXAHVAMMUR VIÐ MIÐFJARÐARÁ				
VATNSLÖGN RÚMMYND			Hannað Teiknað Yfirfarið	22. 74 — — L. Á.
HÖNNUN			Verkfræðistofa Armúla 3, Sími 84440	Mkv. 1:50 74331 302