


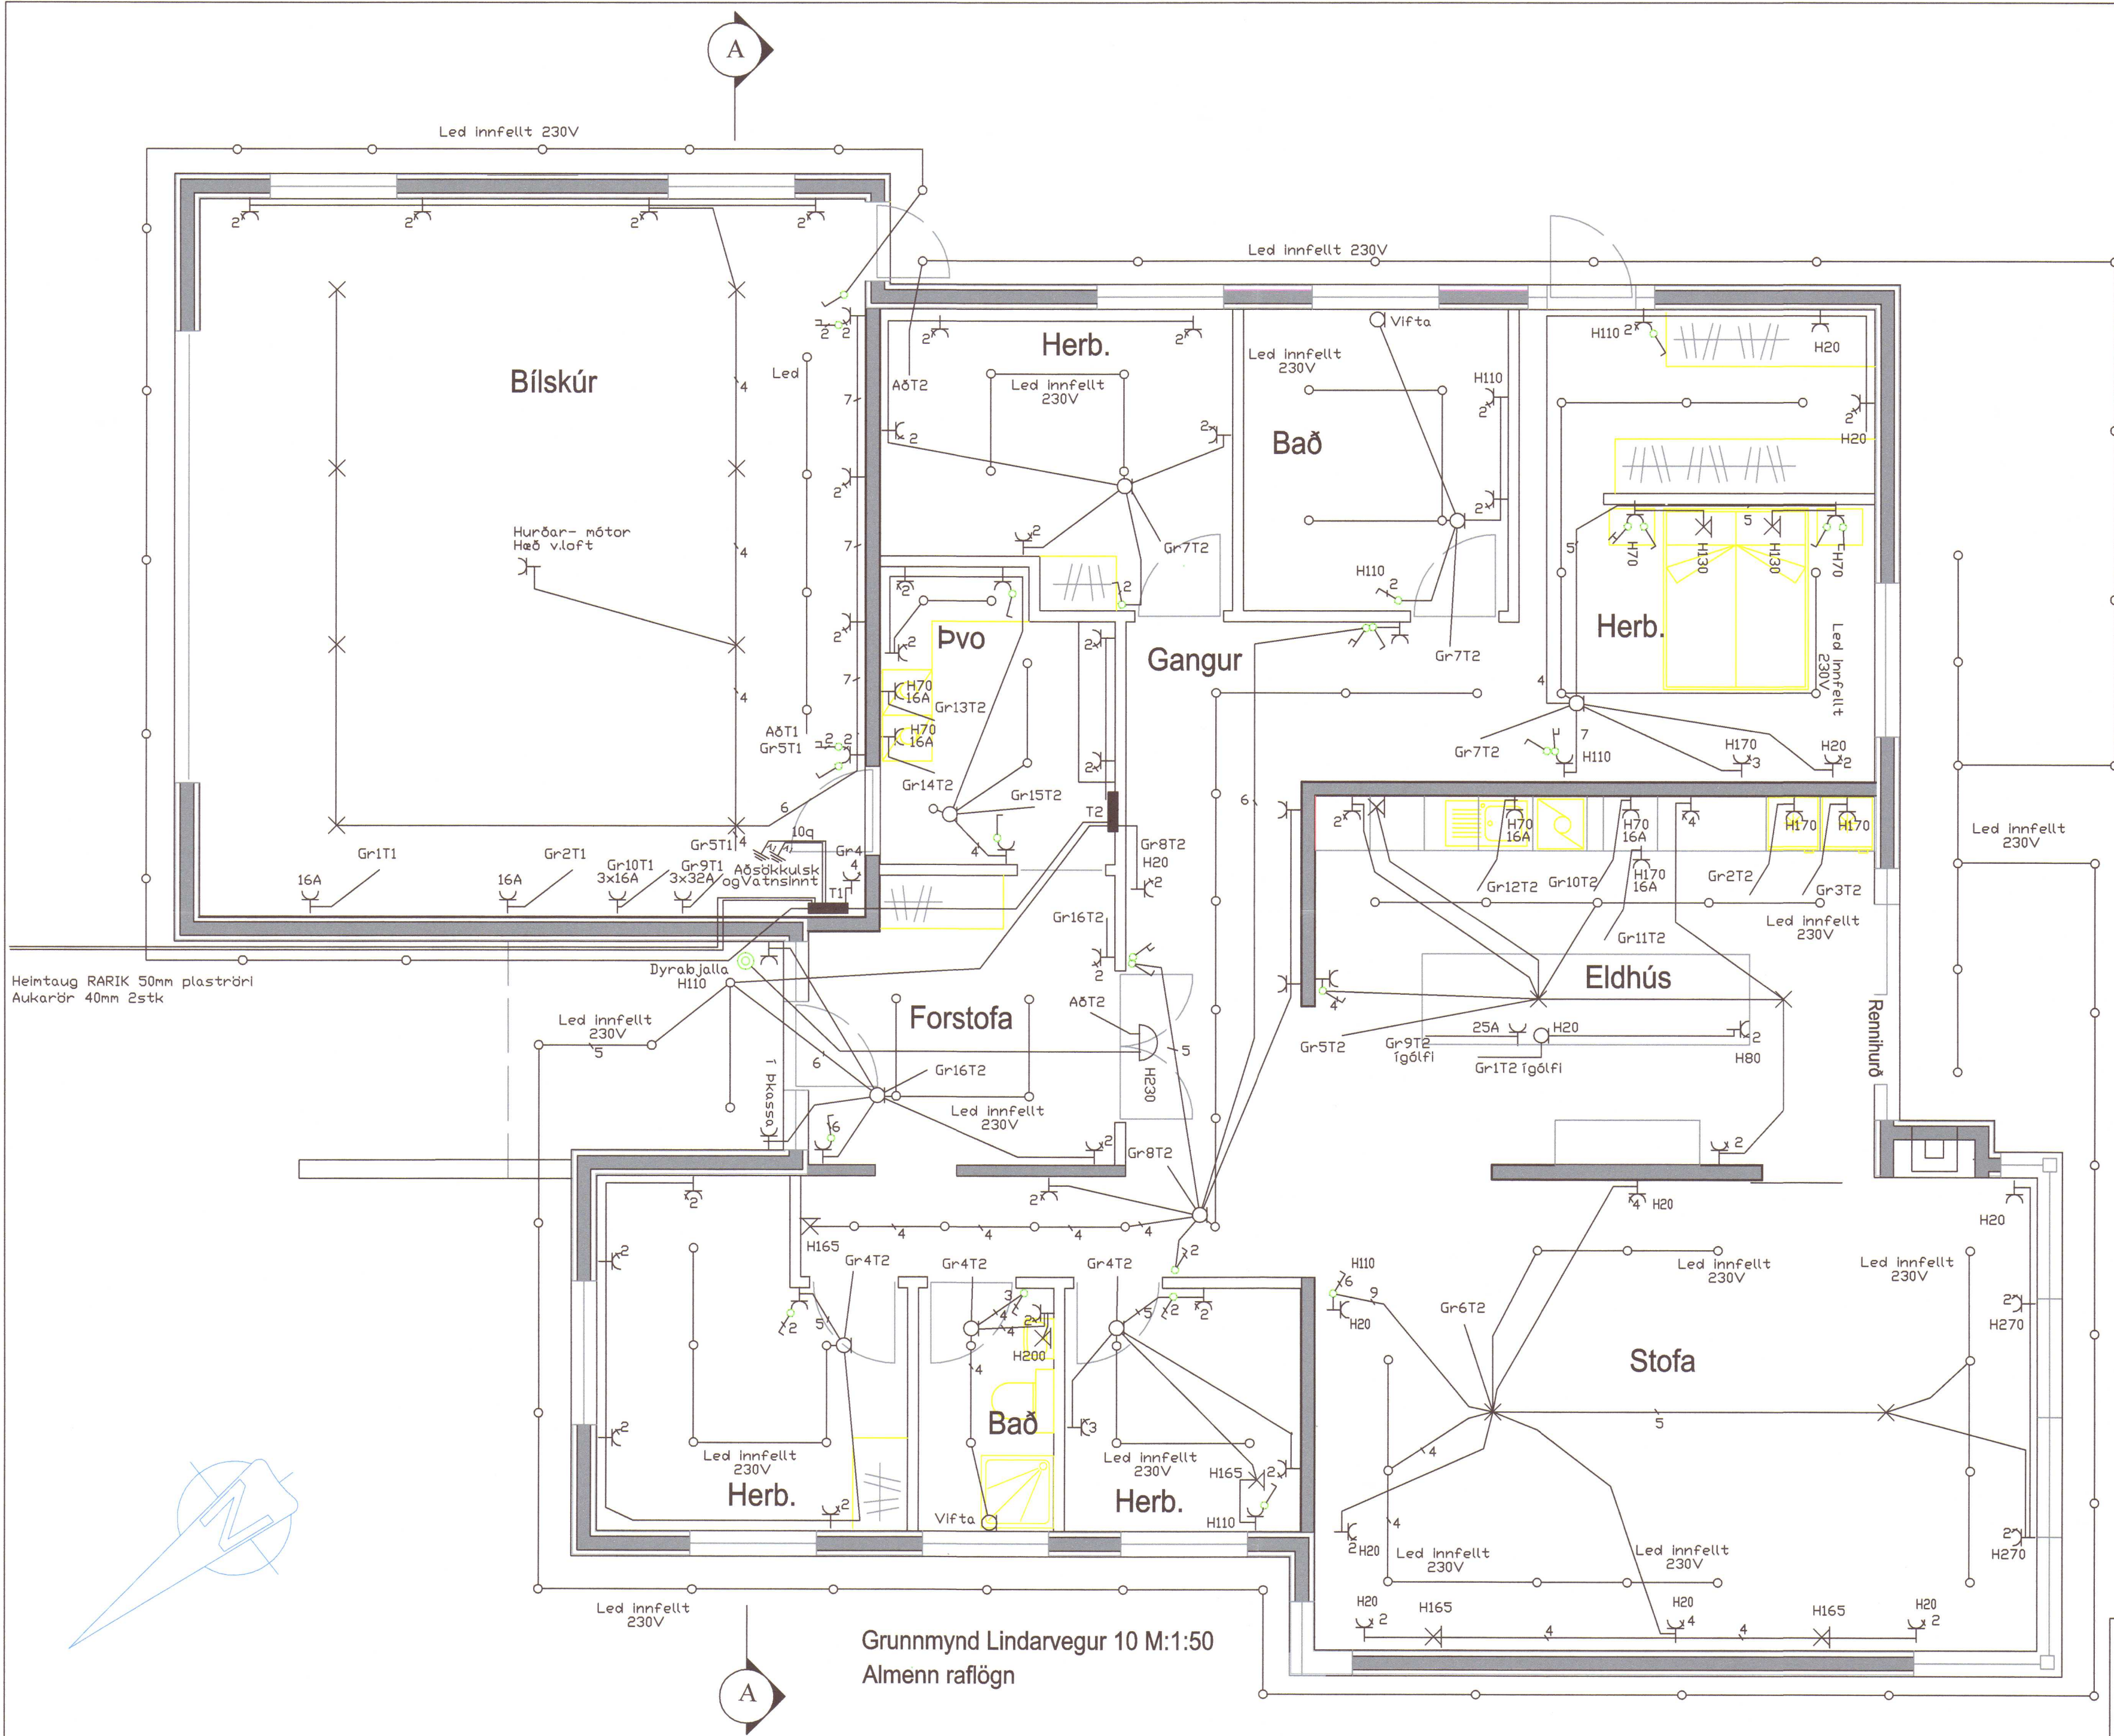

Notkun heimiluð á ábyrgð höfundar
06. júlí 2021
Byggingarfulltrúinn í Húnaþingi vestra

MÓTTEKID
02. júní 2021
Byggingarfulltrúinn í Húnaþingi vestra

HANNAÐ/TEIÐN.	Kennitala.	Símanr.
Ársæll Danielsson löggjafverktaki.	010853-3549	893-1866, 451-2466
Lindarvegur 10, 530 Hvammstanga Húnaþingi vestra Almenn raflögn - Grunnmynd		
Kvarð. 1:50	Dagss. maí 2018	Dagss. maí 2018
Verionn.	Bláa. NR.	Sambýðir
Lindar10	1 af 4	Ársæll Danielsson, Höfðabúð 11, 530 Hvammstanga