


Notkun heimiluð
á ábyrgð höfundar
06. júlí 2021
Byggingarfulltrúinn
í Húnaþingi vestra

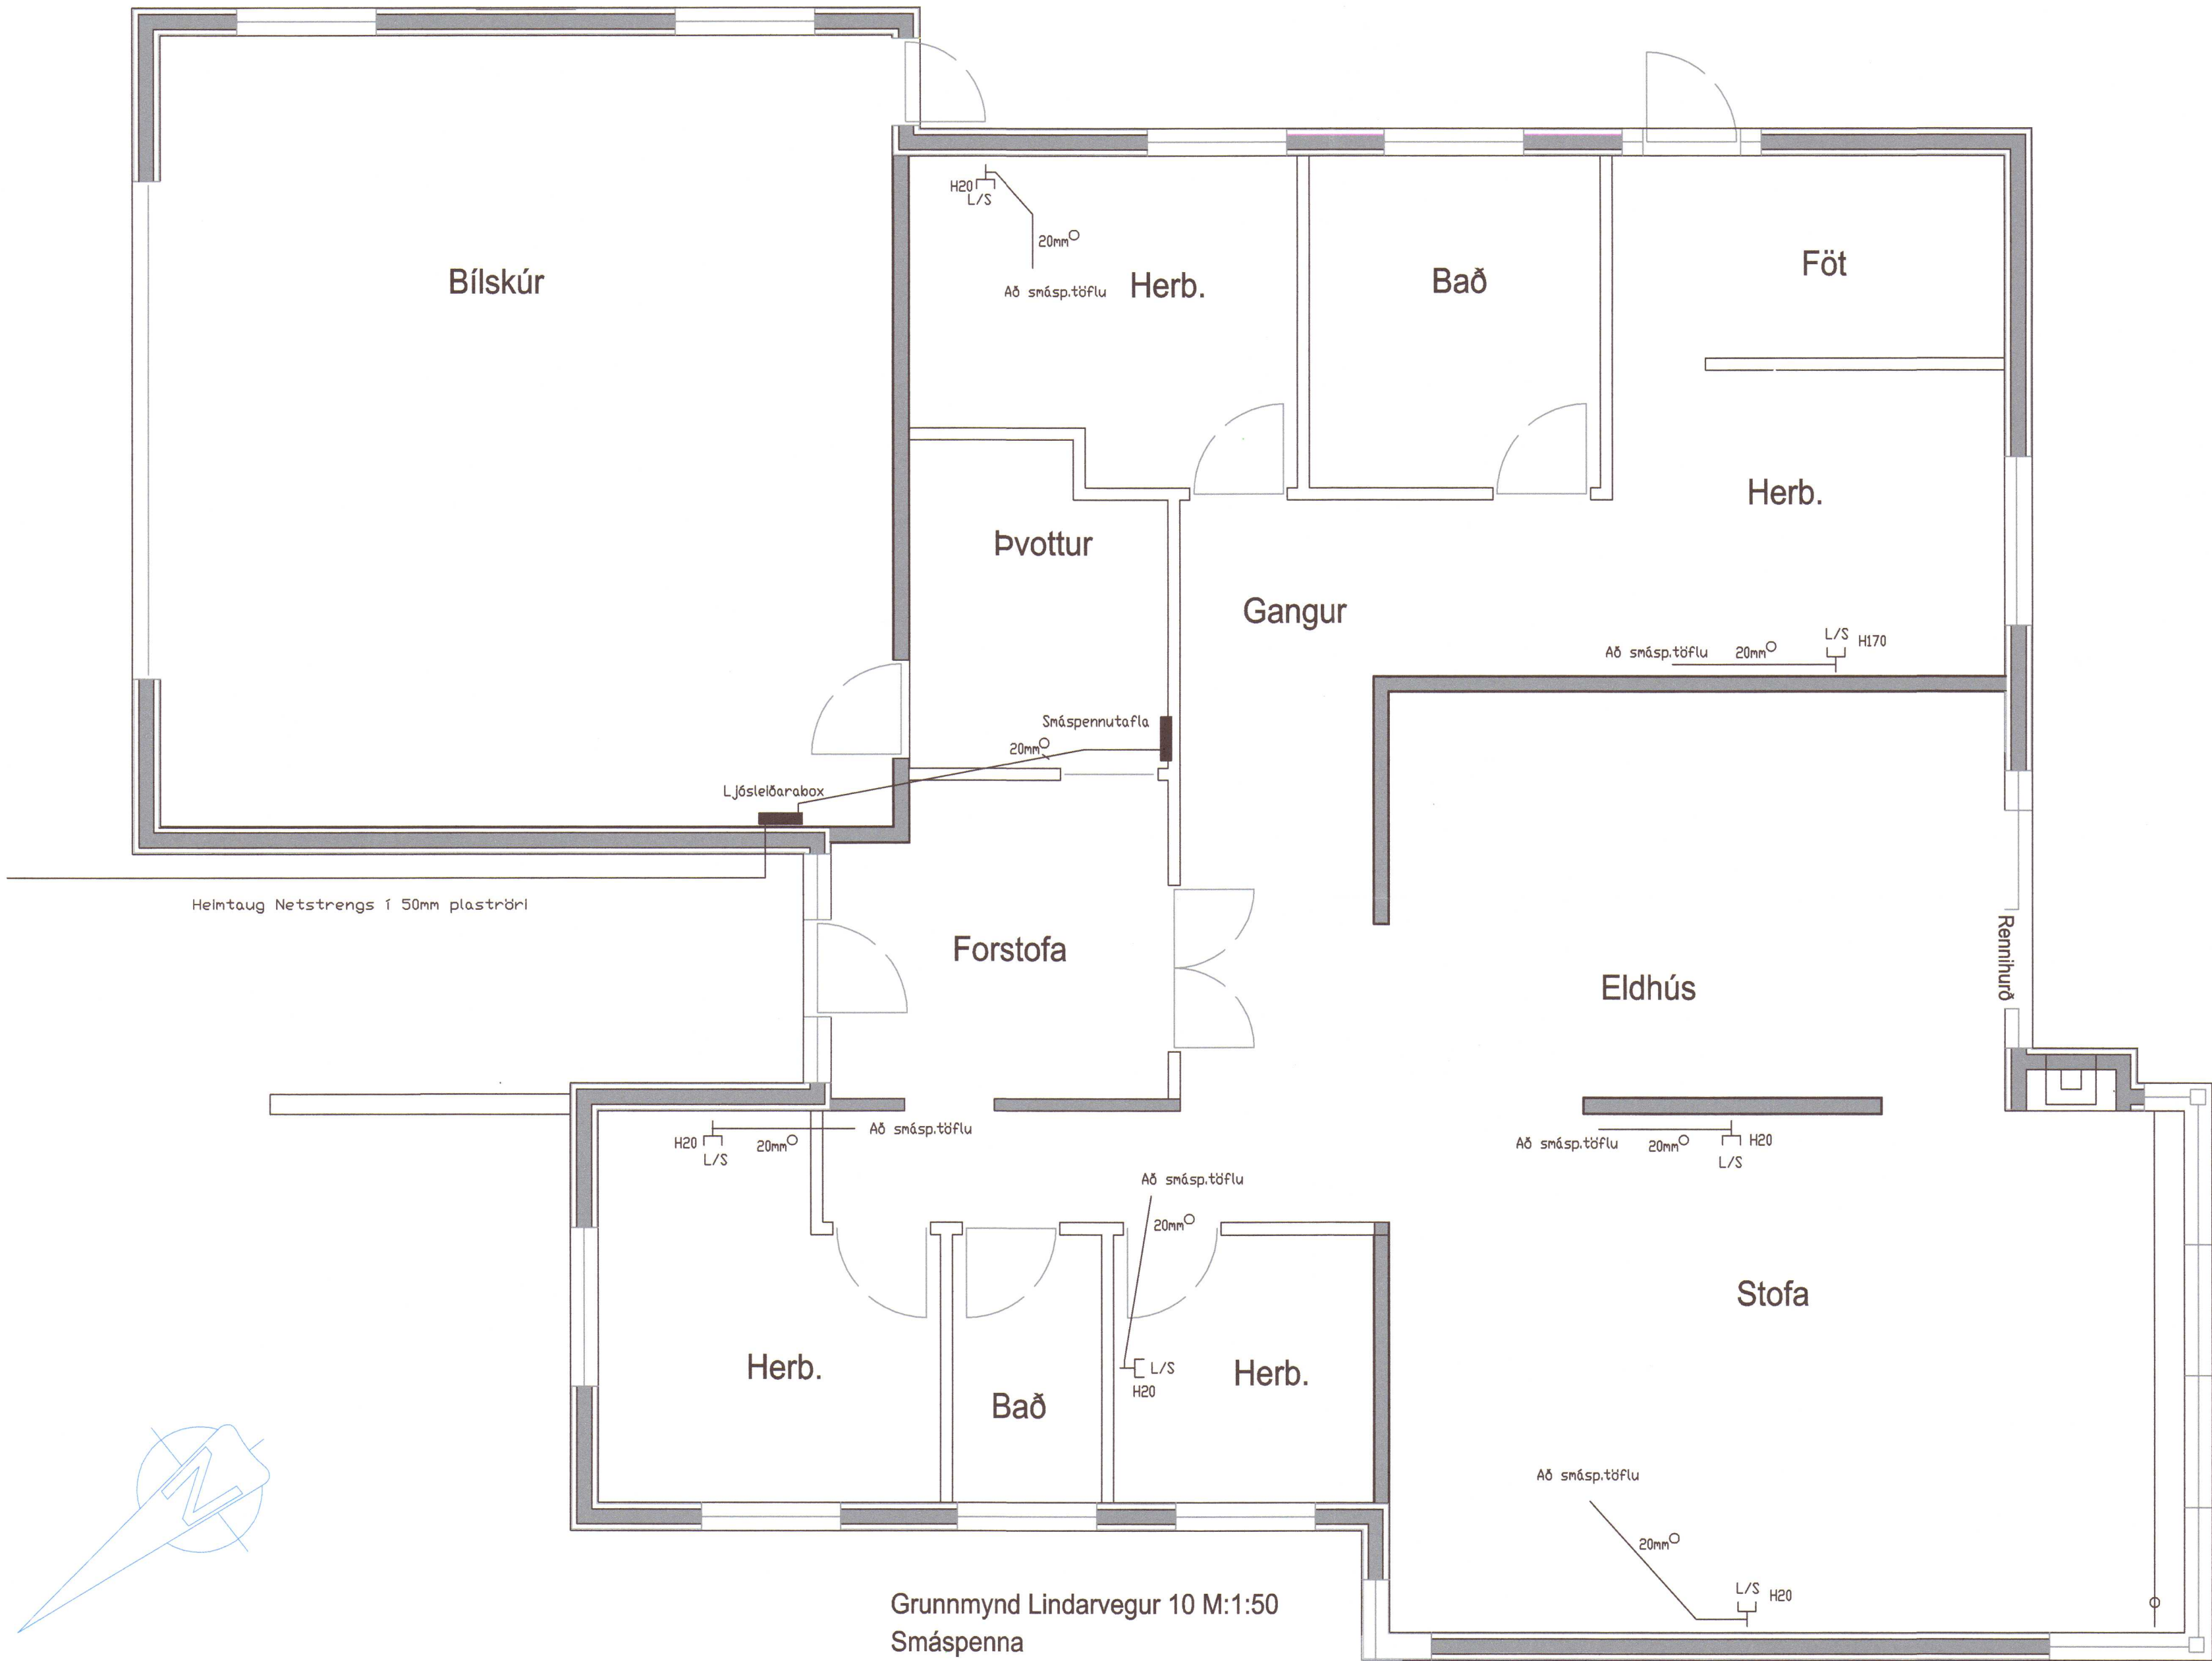

Grunnmynd Lindarvegur 10 M:1:50
Smáspenna

MÓTTEKIÐ
02. júní 2021
Byggingarfulltrúinn
í Húnaþingi vestra

HANNA/TEÐNA	Kennitala:	Síman:
Ársæll Danielsson, Löggjafverktaki	010853-3549	893-1866, 451-2466
Lindarvegur 10 530 Hvammstanga Smáspenna		
Kvarði: 1:50	Dagur: maí 2018	Dagur: maí 2021
Verian:	Blá: NR	Sambýðir:
Lindarv.10 2 af 4		Ársæll Danielsson Höfudbraut 15, 530 Hvammstanga