
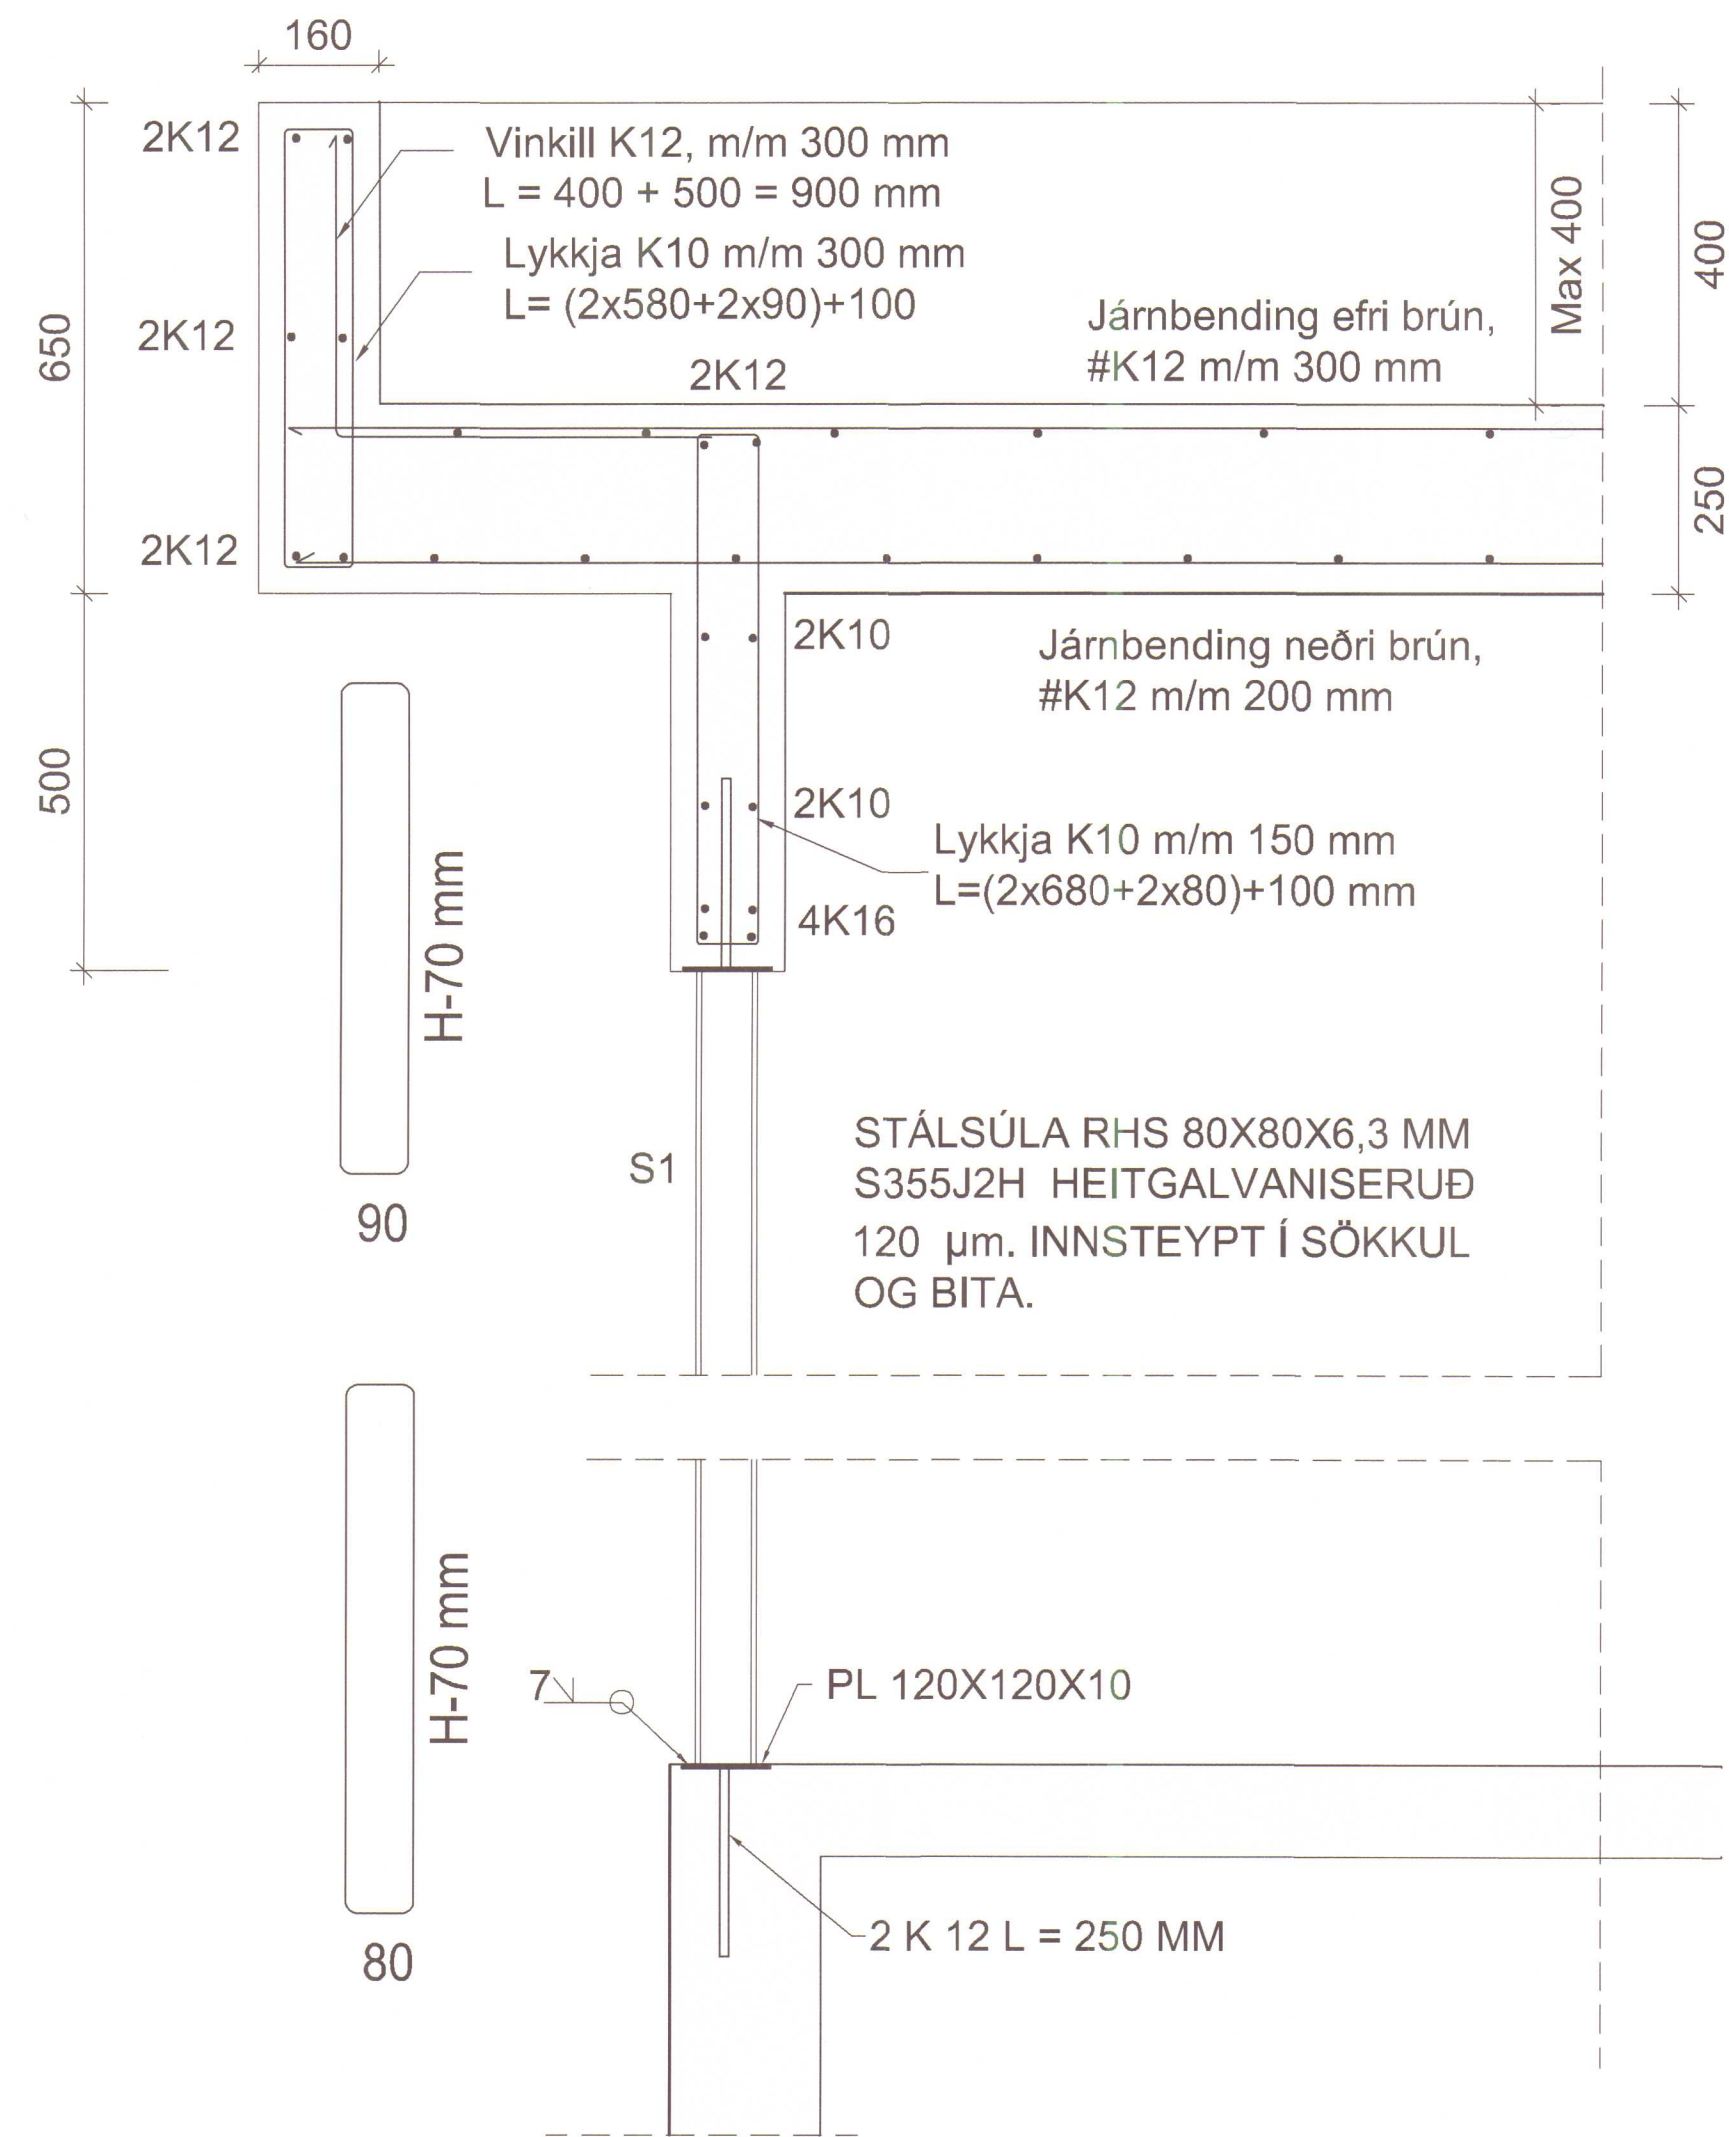


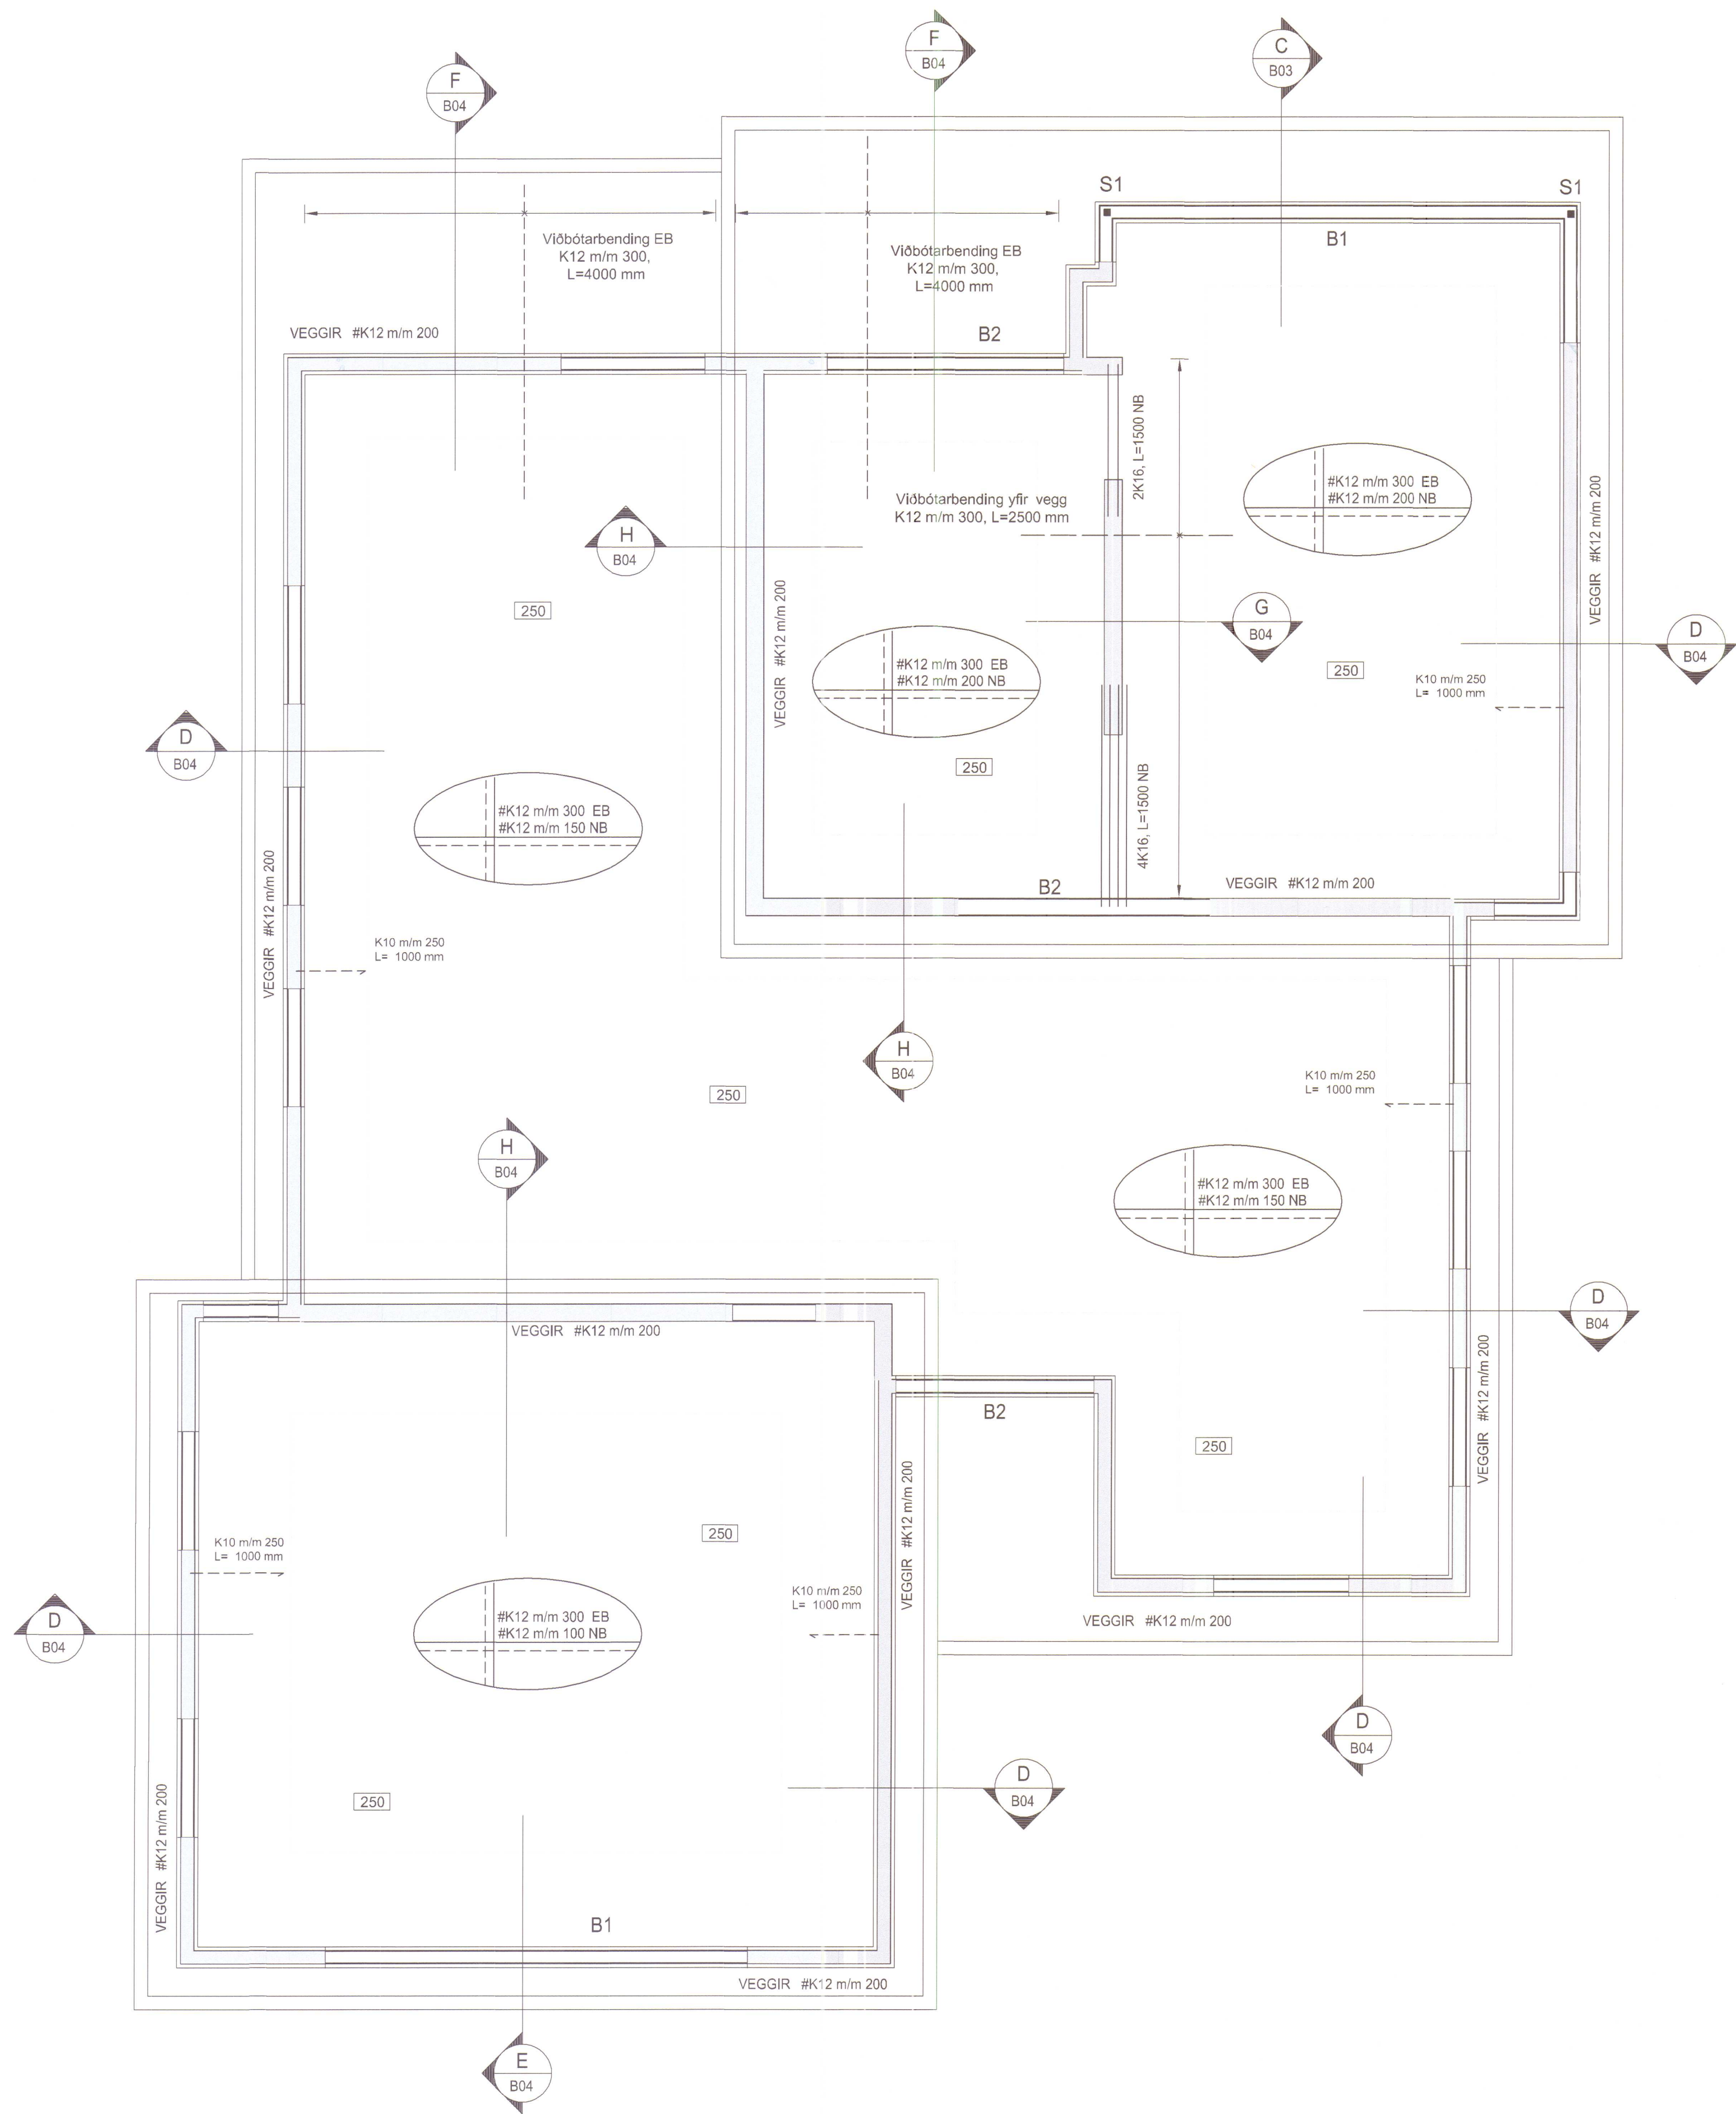

C Snið við stofuglugga
1:20

TYP. SNIÐ BITI/KANTUR

NEDRI BENDING BITA B1 Í BÍLGEYMSLU OG
STOFU 4 K 16. AÐRIR BITAR B2 ERU 2 K 16.
LYKKJUR Í BITA B1 BÍLGEYMSLU OG STOFU
ER K 10 M/M 150 MM. AÐRIR BITAR B2 ERU
K 10 M/M 250 MM.

ALLIR VEGGIR ERU
#K 10 M/M 200 MM.

ÚTVEGGIR ERU UPPBYGGÐIR ÚR
VARMAMÓTUM EN EINANGRUN
VEGGJA ER EKKI SÝND Á SNIÐUM

STÁLGAÐI
Allt efni og vinna skal vera í samræmi við IST
og ENV staðla. Allt stál skal uppfylla a.m.k. styrk-
leika og flokkunarkröfu S235JRG2 skv. ÍST EN
10025:1990 + A1:1993. Boltar og rær skulu vera
í gæðaflokki 8.8 skv. DIN ISO 898, Teil 1. Allt stál
skal grunna með ryðvarnarmálningu nema annað
sé tekið fram.

SKANNAD

Dags.	Breytingar	Nr.	Nafn
 meter teiknistofa ehf Stórhöfða 15, 110 Reykjavík GSM: 7790004, 8940059 meter@meter.is, www.meter.is			
LINDARVEGUR 10, 530 HVAMMSTANGI			
STEYPT LOFTAPLATA, SNIÐ C OG SKÝRINGAR			
TÖLVUSKRÁ 670-530-LINDARVEGUR 10	HANNAÐ FÓ	TEIKNAD/VIÐFARID FÓ	VIÐFANGSEFNI Steypt plata
SAMÞYKKI Fríðrik Ólafsson	TEIKNING NR. 2303592459	FO	ÓTGAFA 01
DAGS 17.06.2018	VERK NR. 670	1:50/1:10	BLAD NR. 3