
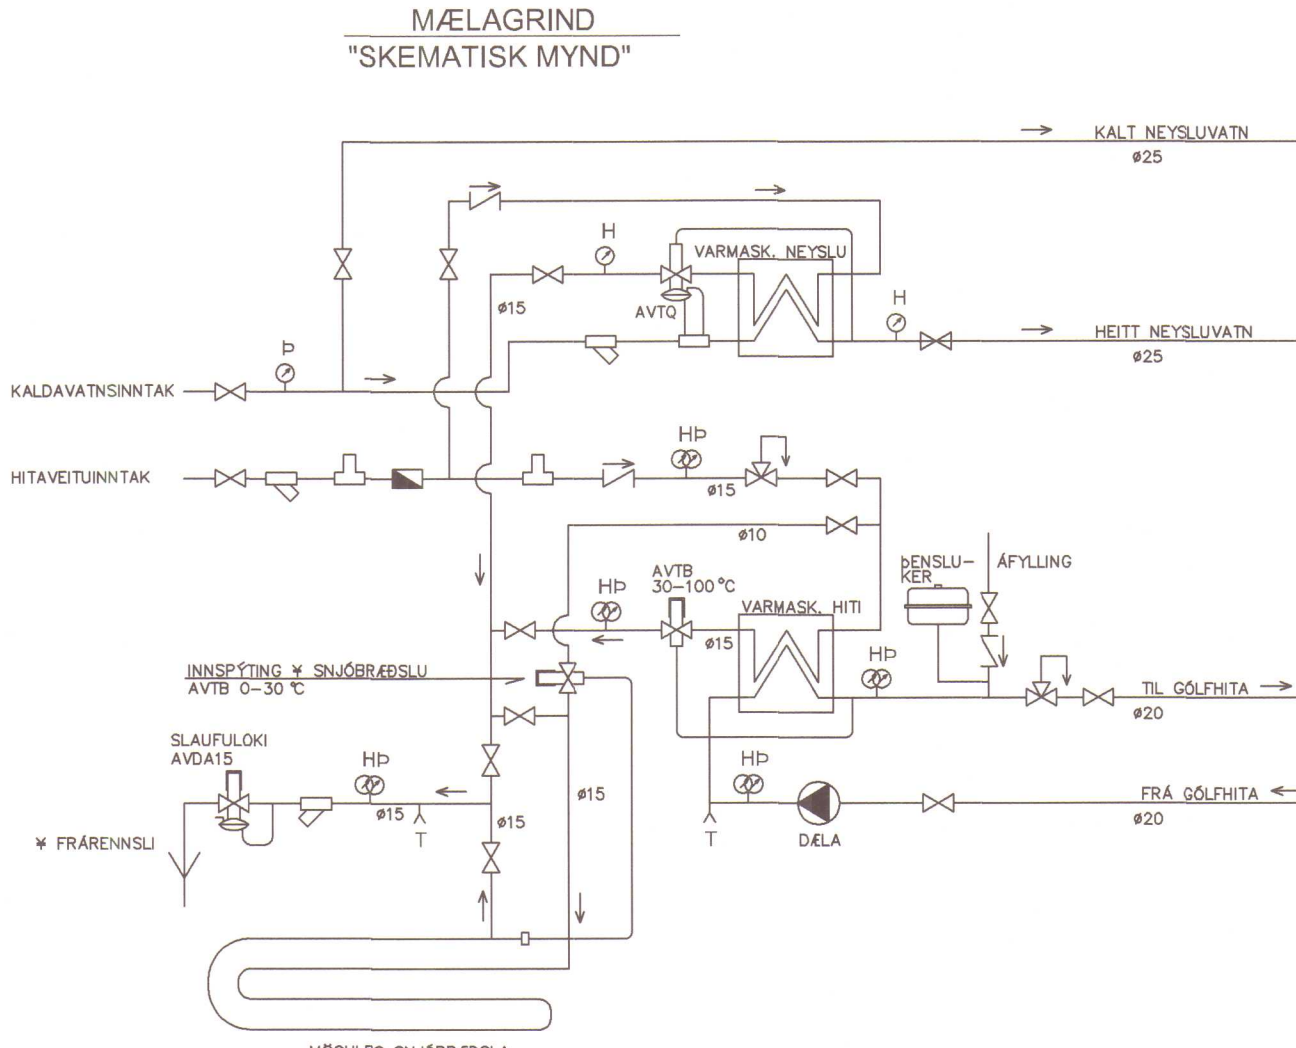


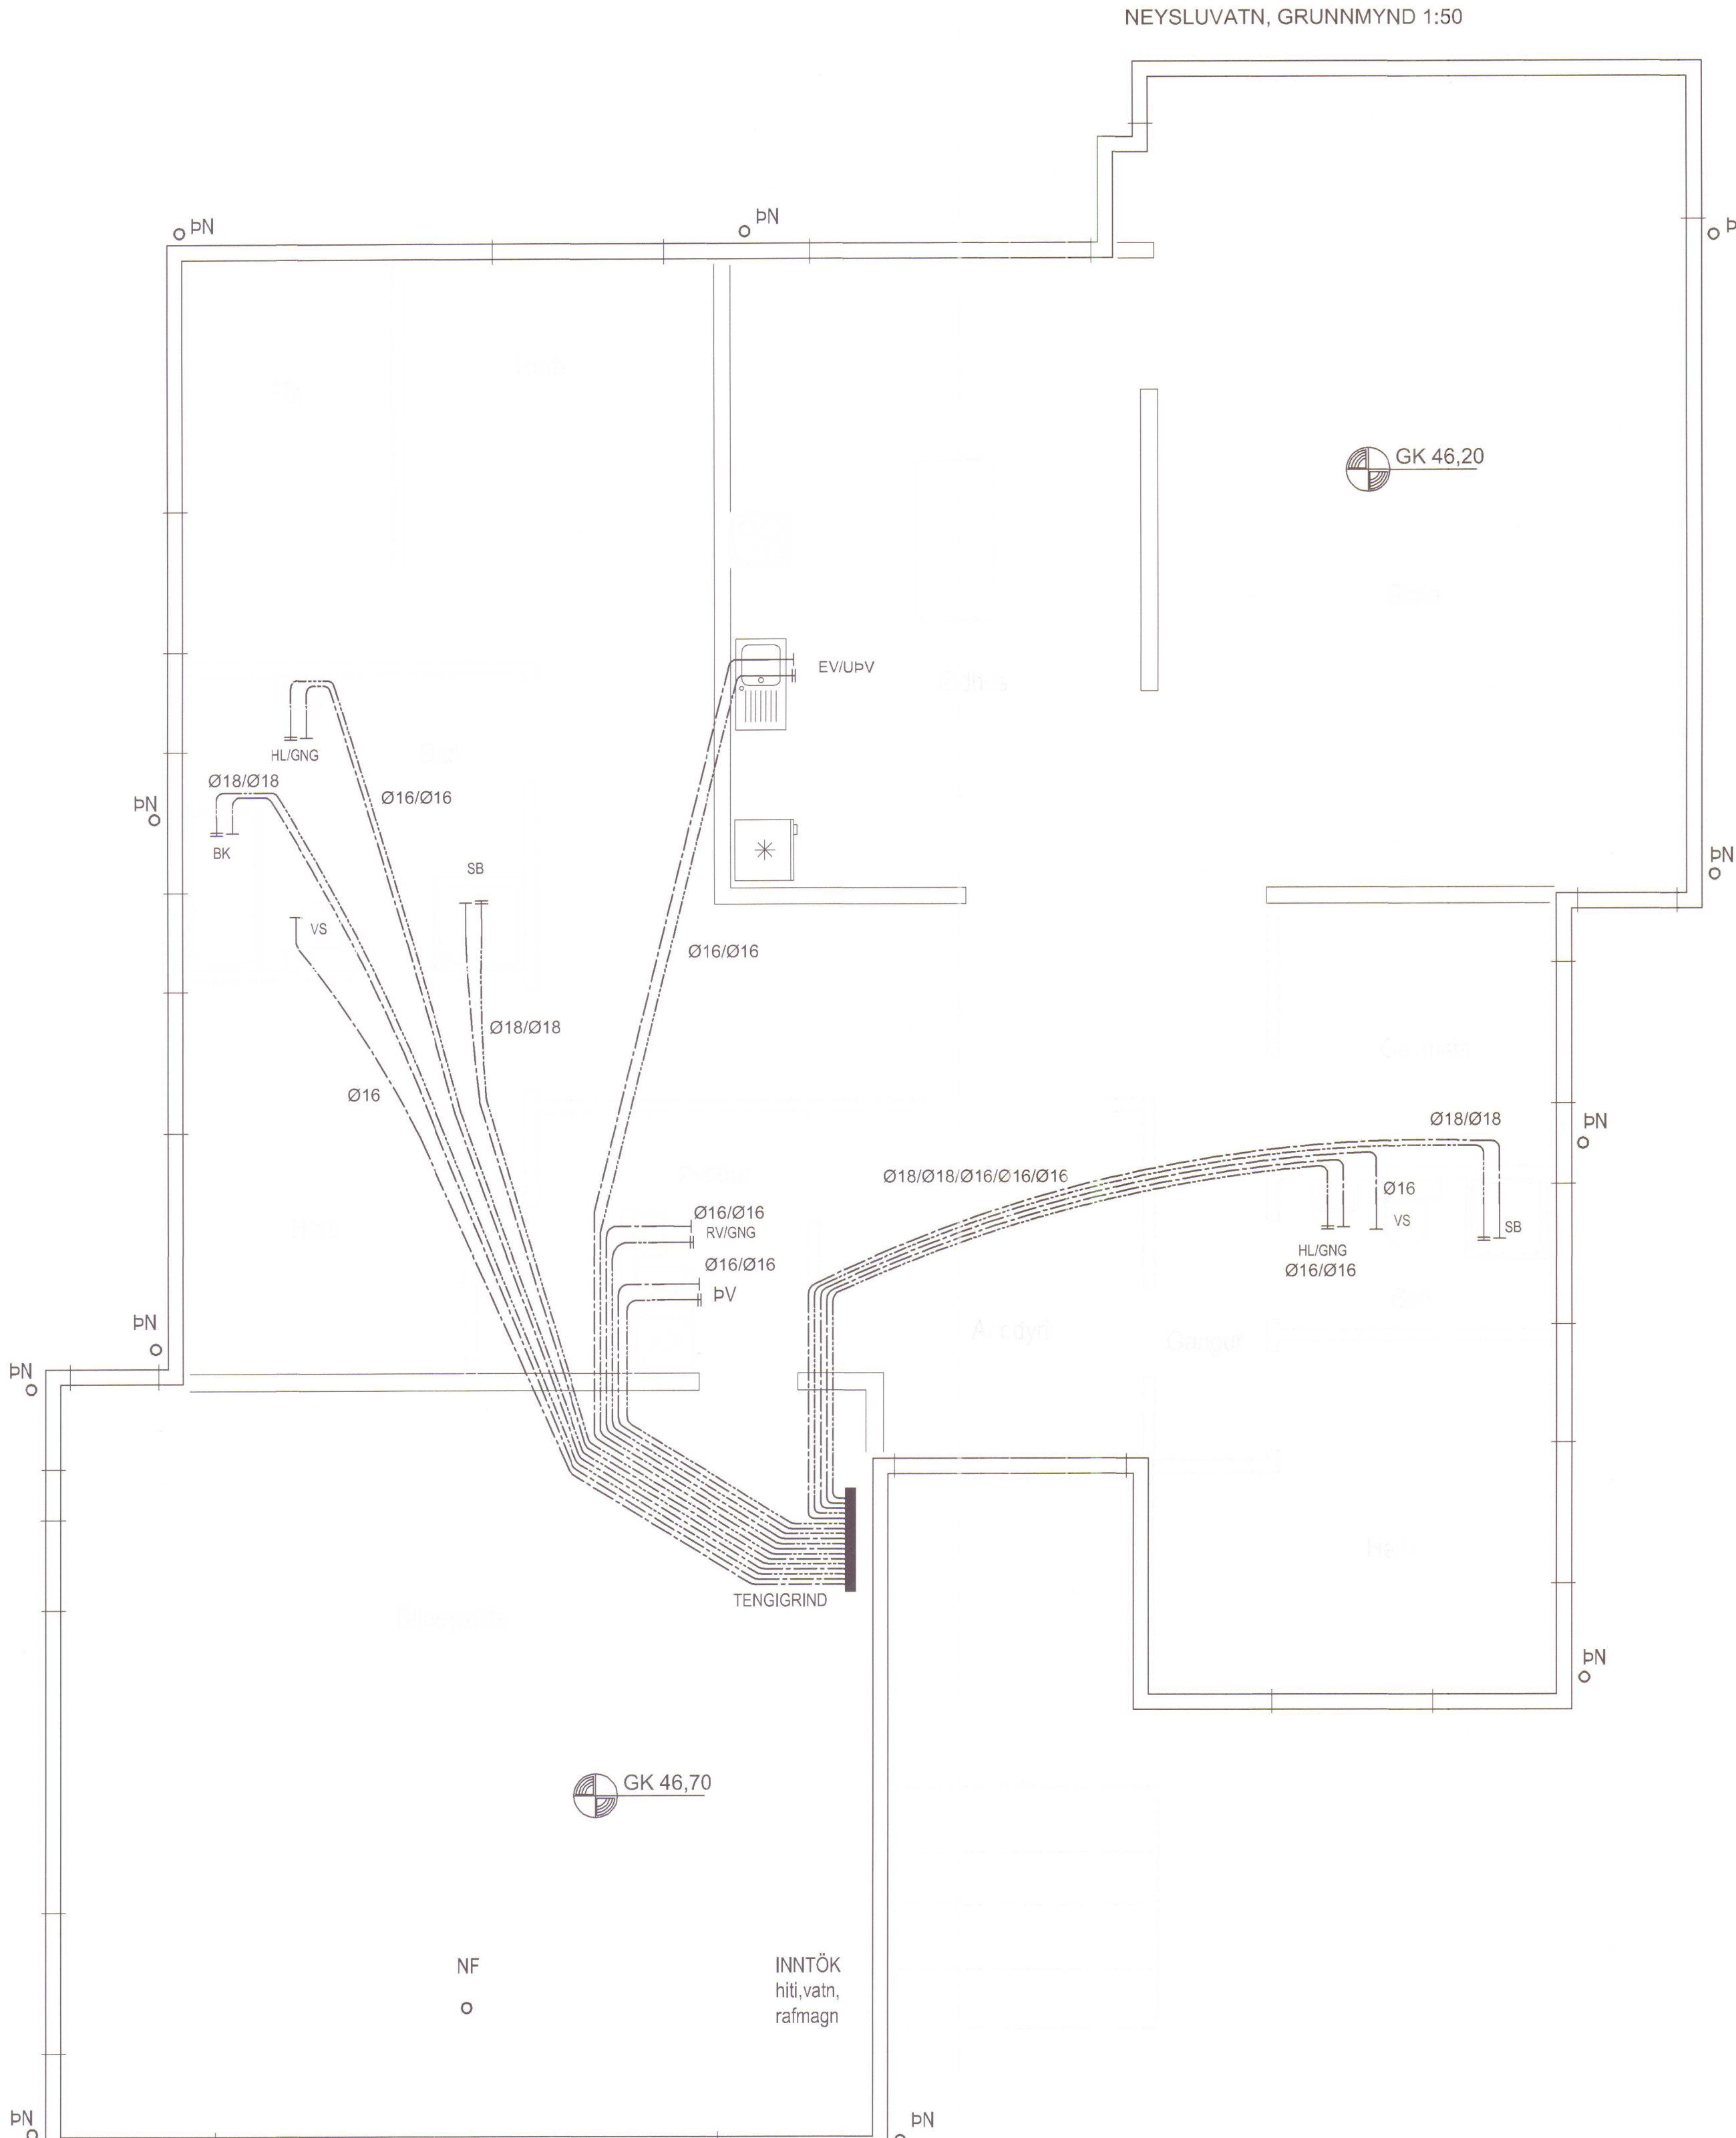

 RENNILOKI EDA KÖLULOKI
 SÍA
 HEMILL
 VATNSMÉLIR
 EINSTEFNULOKI
 ÖRYGGISLOKI
 TÍMLOKI
 HITAN OG ÞRÝSTIMÉLIR
 ÞRÝSTIMÉLIR
 HITAMÉLIR


VARMASK. NEYSLU 25l/mín af 55°C, hitað úr 5°C, Hitafall hitaveitu 80°C í 40°C,
VARMASK. HITI 25.000 Kcal/kist. Framrás 45°C og baki 35°C kerfismegin, en 80°C og 40°C hitaveitumegin.

HL HANDLAUG
VS VATNSSALERNI
SB STEYPIÐ
EV ELDHÚSVASKUR
BK ÞAKAR
Uþ UPPÞVOTTAVÉL
ÞV ÞVOTTAVÉL
ÞU ÞURRKARI
GNG GÖLFNIÐURFALL MED GEGNUMRENNSL
HP HEITUR POTTUR

SKÝRINGAR VIÐ NEYSLUVATNSLÖGN:

TÁKN FYRIR KALT NEYSLUVATN

TAKN FYRIR HEITT NEYSLUVATN

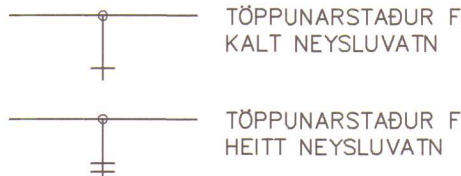

ÖRYGGI:

Gera skal ráðstafani svo að heitt vatn valdi ekki brunaskaða. Það skal gert með viðukendum blöndunartækjum á töppunarstað og varmaskiptir. Eða uppblöndun sem tryggir að vatn fari ekki að töppunarstað með hærra hitastigi en 60°.

FORPRÓFUN RÖR Í RÖR KERFI:


FYLLA KERFI MEBATVINI OG PASSA AÐ EKKI SÉ LOFT Á KERFINU. LÁTA VATN NÁ UMHERFISHITA. AUKA ÞÝSTING Á KERFINU UPP Í 15 BAR (A) OG BÍÐA Í 10 MÍN. AUKA SKAL SÍÐAN ÞÝSTING Í 15 MÍN OG AFTUR EFTIR 20 MÍN. SKÁ SKAL ÞÝSTING EFTIR 30 MÍN (B) OG AFTUR EFTIR 60MÍN (C) OG MÁ ÞÝSTINGURINN EKKI HAFA FALLIÐ UM MEIRA EN 0.6 BAR (C)

AÐALPRÓFUN:

ADALPRÓFUN SKAÐA FARA FRAM Í BEINU FRAMHALDI AF FORPRÓFUN OG TÍMALENGÐ ÞESS ERU U.Þ.B. 2 KLST. ÞÖFRÞÝSTINGUR EFTIR FORPRÓF Á TÍMAPUNKTI (C) SKAÐ. SKRÁSETTUR. ADALPRÓFI TELST LOKIÐ MEÐ FULLNÆGJANDI ÁRANGRI EF FORPRÓFARÞÝSTINGUR FELLUR EKKI MEIRA EN 0.2 BAR Á ÞYUNARÞÝSTINGI PRÓFSINS. OG EF ENGIR LEKAR KOMA FRAM, EF ÞÝSTINGUR FELLUR MEIRA EN 0.2 BAR MEÐAN Á PRÓFI STENDUR VERÐUR AÐ ENDURTAKA ALLT ADAL-PRÓFIÐ AFTUR. NIÐURSTÖÐUR FRÁ PUNKTUM Á TIL D SKAÐ SKA NÚGUR.

SKÝRINGAR FYRIR NEYSLUVATN

Neysluvatnslagnir eru rúri í rúrglerfi, PE PEX plastströ með súrefniskapna. Nöta skal 15mm fyrir einn krana og 18mm fyrir tvo krana. Nöta skal 18mm fyrir bað og sturtu. Ró skulu viðtappa af RB. Geri er ráð fyrir 70°C/1m þó stöðugt rennsli og tilfallandi 95 °C/10m rennsli í skemmti tíma. Leiðslur fyrir kalt neysluvatn liggja í grúsarfyllingu undir einangrun gölfplötu. Leiðslur fyrir heitt neysluvatn liggja í rás eða spori, í efra bóli polystyren einangrunar, eða á járngrind inni og sýnt er á skýringarmynd. Þar sem leiðslur koma upp úr gölfplötu skal setja úrtak, ramma 200x200 mm. Minnst þvegiurðis á leiðslum í gölfplätti er 60 cm. Þar sem leiðslur taka beygju upp úr plötu skal setja beygihöndur sem hindrar af mikinn krappa á leiðslum. Allt efni, lögn, prófun og frágangur skal vera samkvæmt ákæðum staðals IST 67, reglugerð um neysluvatnslagnir og Byggingarreglugerð.

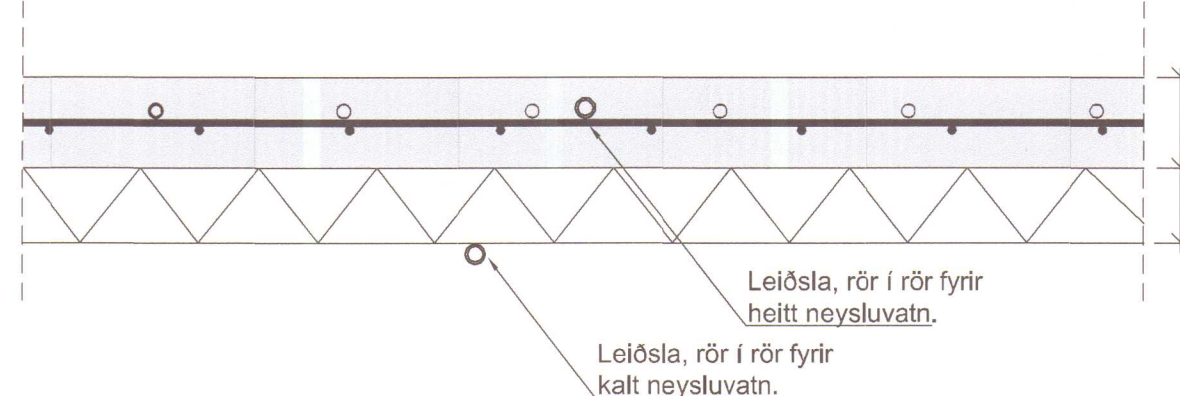

Frágangur á neysluvatnslögnum

Dagss.	Dagstímingar	Nr.	Númer



meter teiknistofa ehf

Þverholt 3, 270 Mosfellsbær

ARTIÐIN SAMRÆMINGAR-ÖNNUNAR

Gætt: 7780004, 6940059 meter@mtr.is, www.mtr.is
--

LINDARVEGUR 10, 530 HVAMMSTANGI

GRUNNMÝND, SKÝRINGAR OG NEYSLUVATN

TÖLVUSKILA	HAFNAD FO	TEIGNAD FO	YFIRFARNAD FO	UTGÁFA
670-530-LINDARVEGUR 10 SAMÞYKKT Fátök Ólafsson 2303592459	TEIGNING NR. 670-L3	MKV. 1:50/1:10	BLAD NR. L-03	02



19.06.2018

VERK NR. 670