


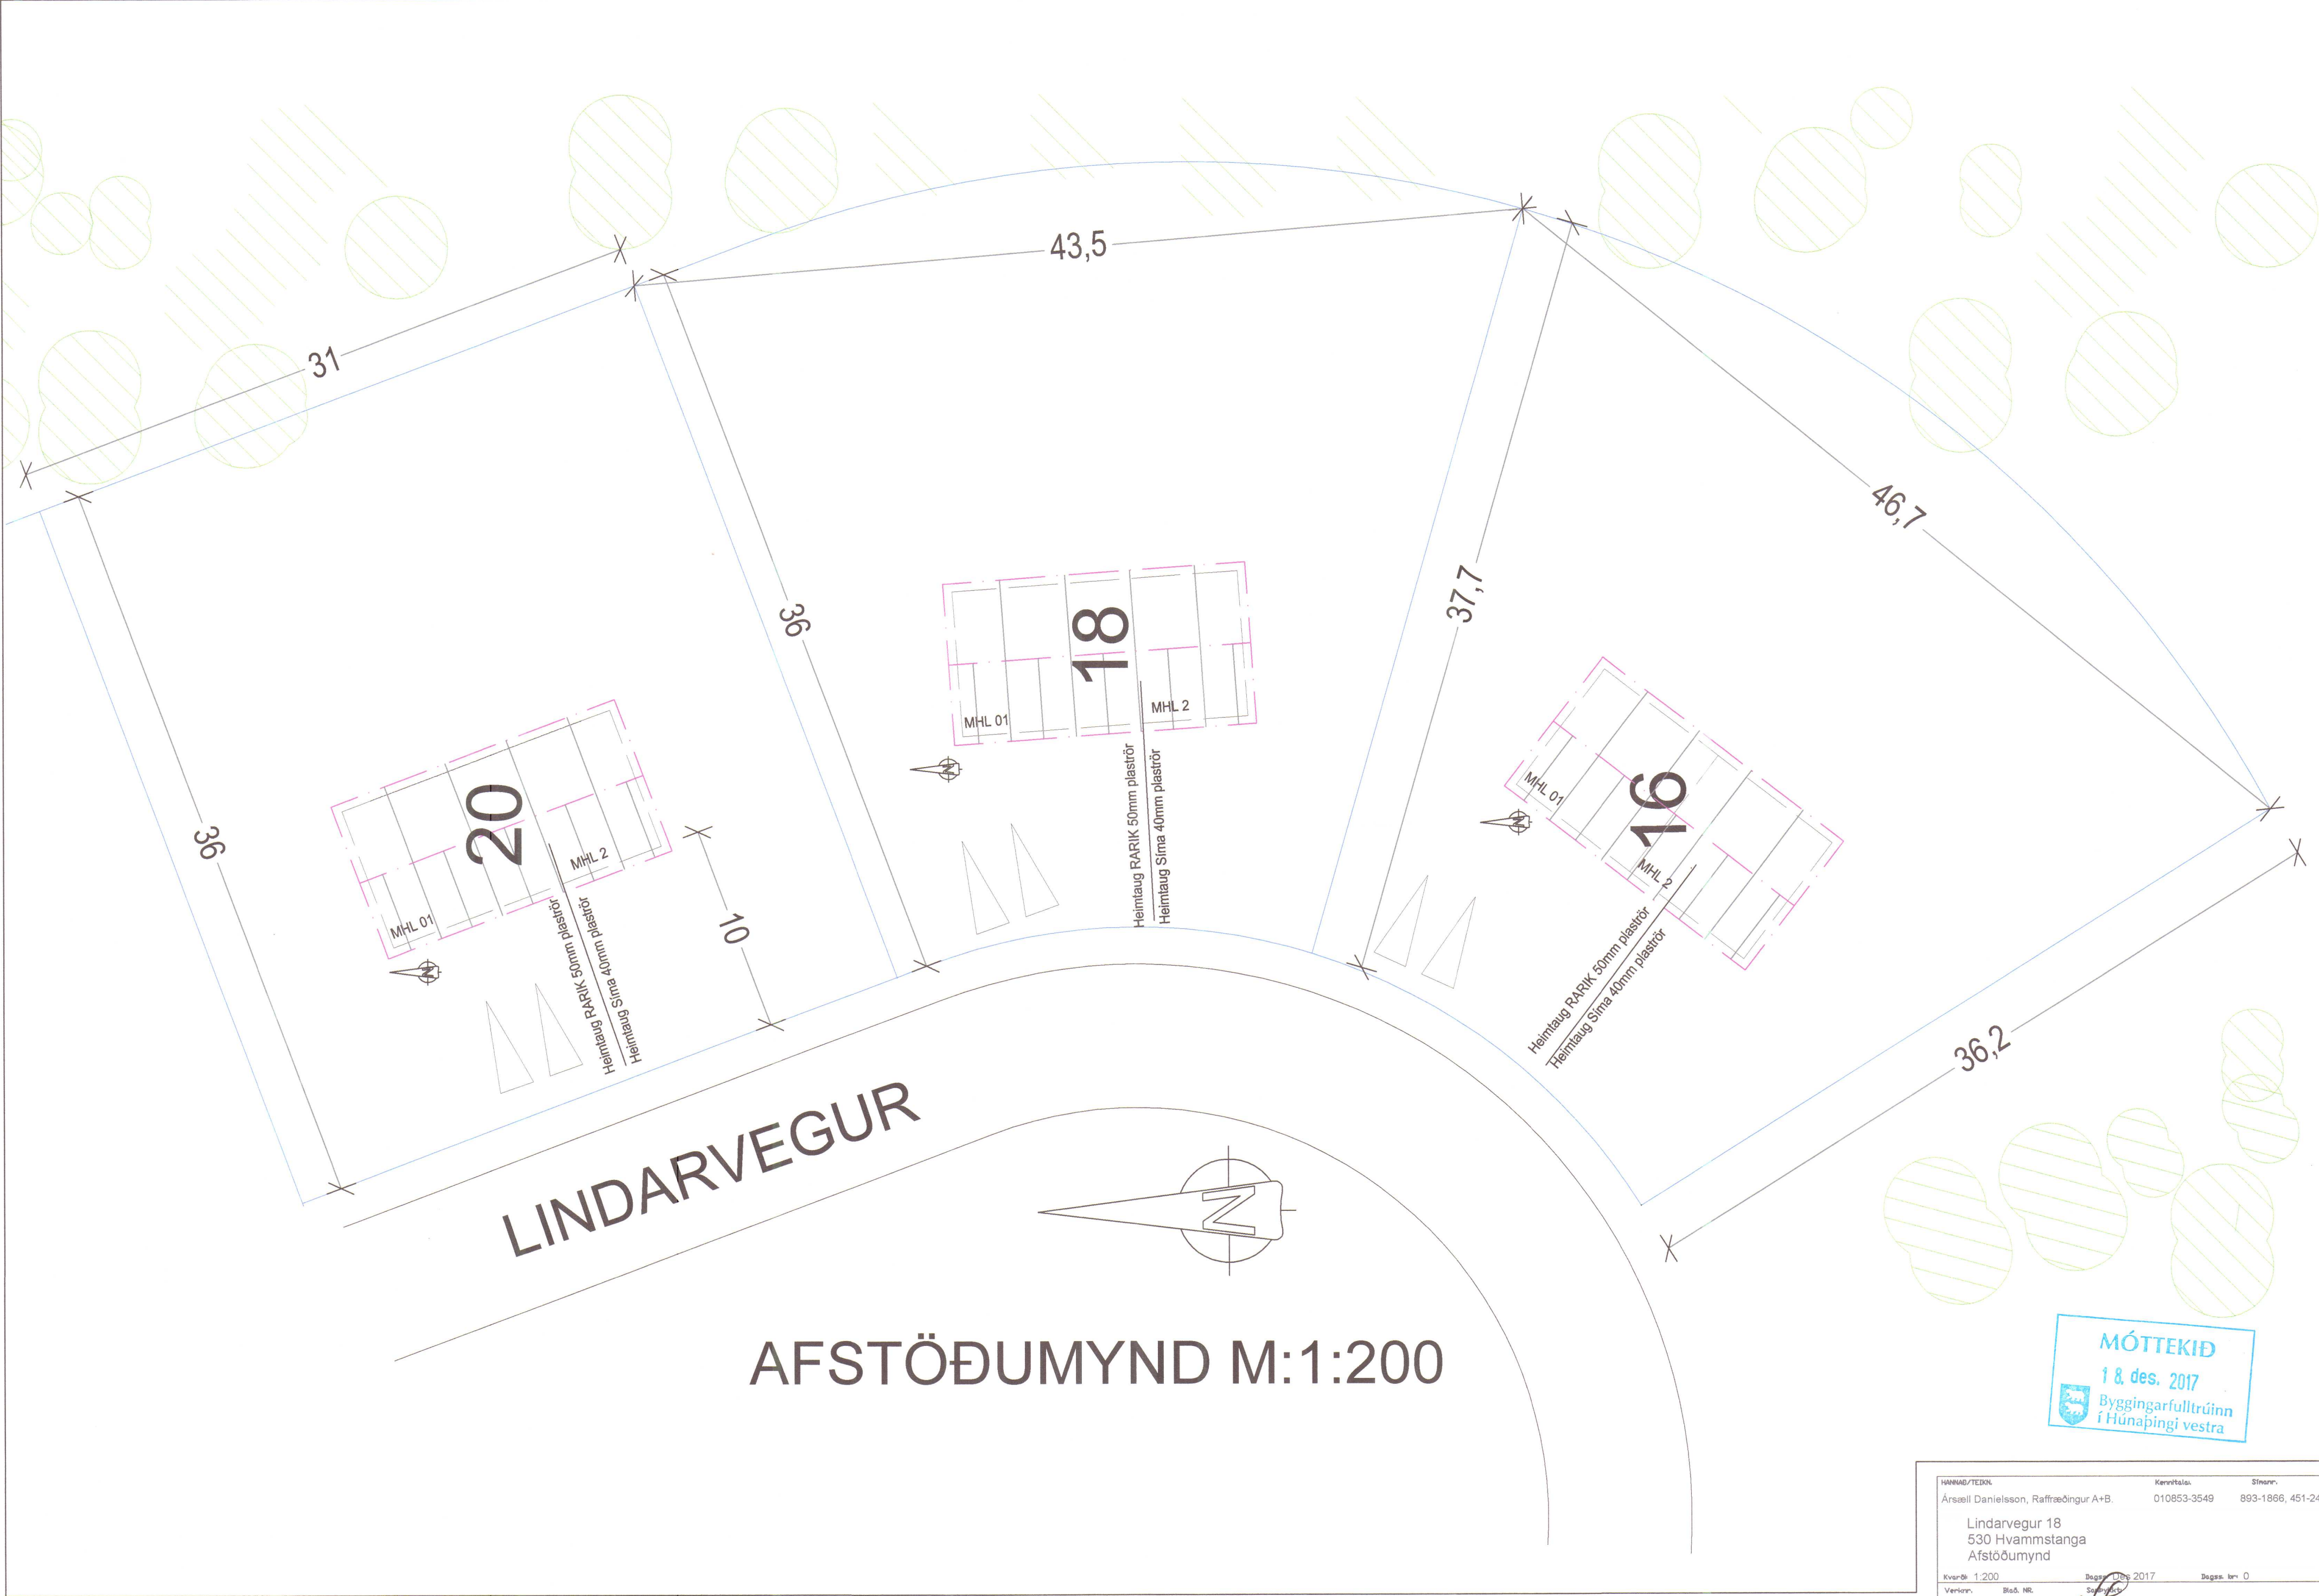

MÓTTEKID
18. des. 2017
Byggingarfulltrúinn
í Húnaþingi vestra

HAHAH/TEDH	Kennitala:	Símanúmer:
Ársæll Danielsson, Rafnræðingur A+B	010853-3549	893-1866, 451-2436
Lindarvegur 18 530 Hvammstanga Afstöðumynd		
Skala: 1:200	Dagur: 18. des. 2017	Stig: km 0
Verður: Lindarv.18 3 af 3		