


Notkun heimiluð
á ábyrgð höfundar
- 4. jan. 2018
Byggingarfulltrúinn
í Húnaþingi vestra

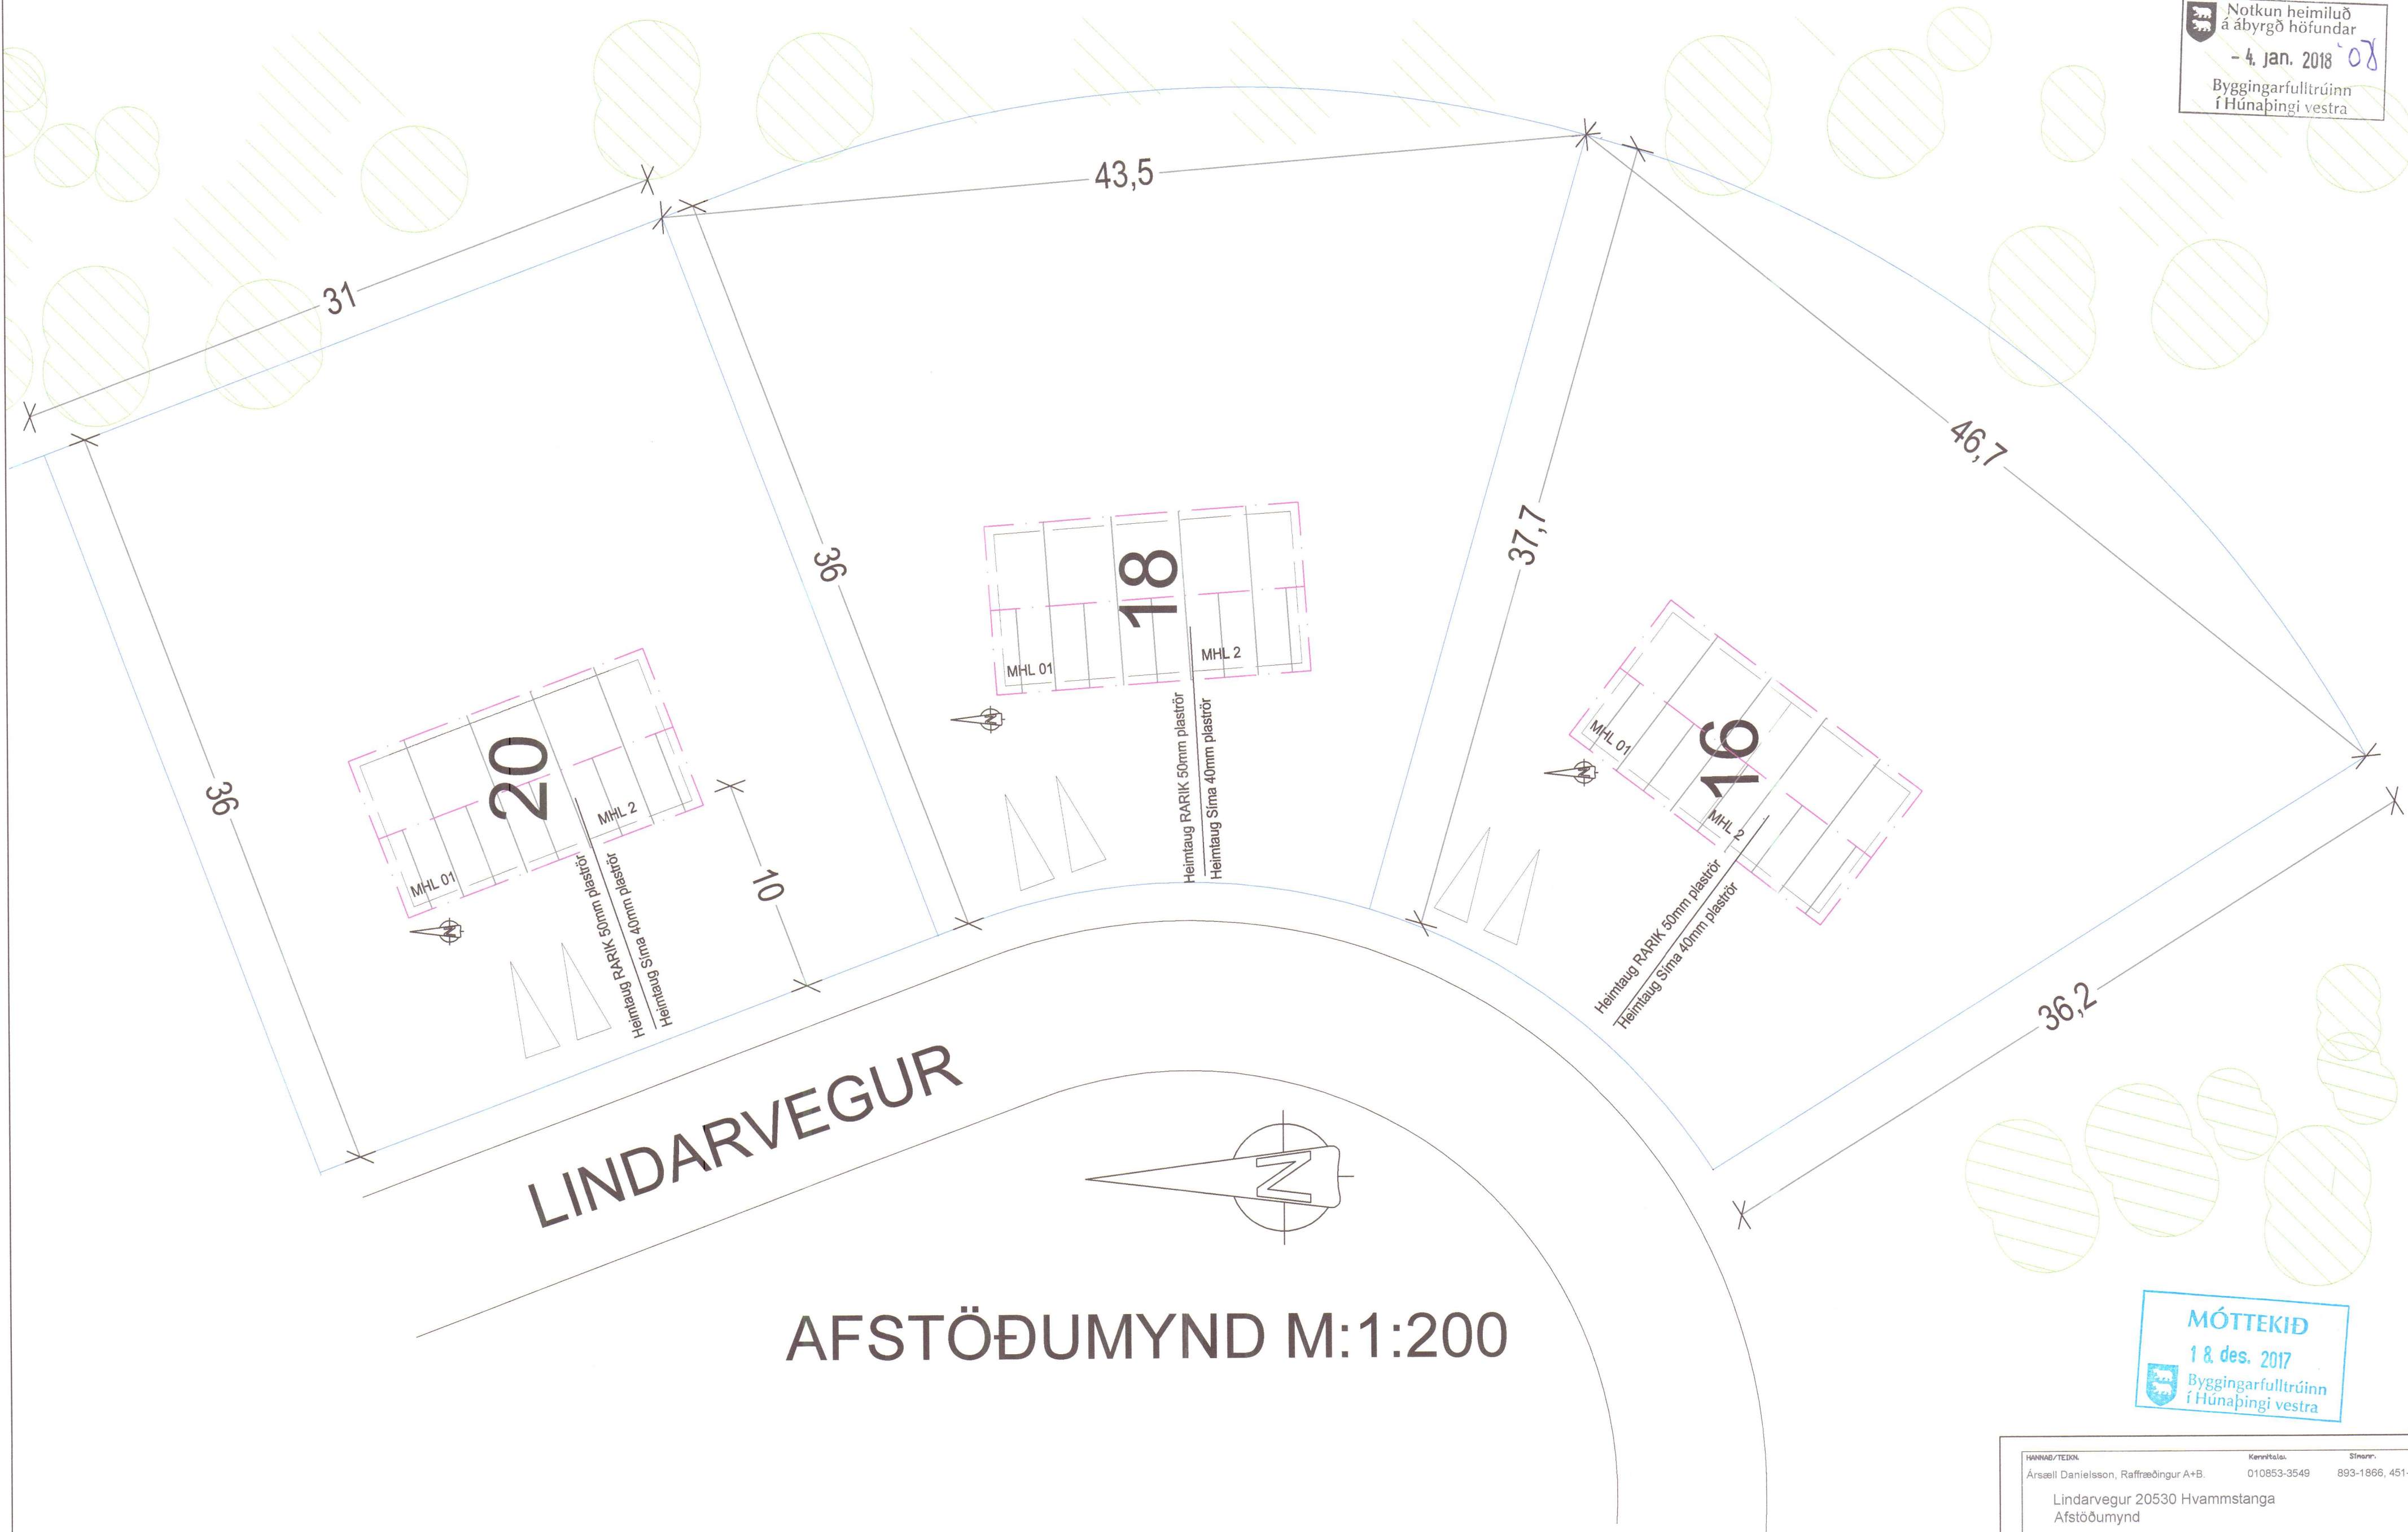

LINDARVEGUR

AFSTÖÐUMYND M:1:200

MÓTTEKIÐ
18. des. 2017
Byggingarfulltrúinn
í Húnaþingi vestra

HANNAÐ/TEIÐN	Kennitala:	Stöðn:
Ársæll Danielsson, Rafnræðingur A+B.	010853-3549	893-1866, 451-2466
Lindarvegur 20530 Hvammstanga Afstöðumynd		
Kvarði 1:200	Dagur: Des 2017	Dagur: km 0
Verðun:	Stað. NR.	Stað. NR.
Lindarv.20	3 af 3	Ársæll Danielsson, Höfðabreið 15, 530 Hvammstanga