

Efni í grunnlögn skal vera pvc nema annað sé tekið fram.
Efni í frárennislögn innanhúss skal vera úr hljóðdempandi pp.
Efni í frárennislögn utanhúss skal vera PVC nema annað sé tekið fram.
Efni í ídráttarrör fyrir hita og neysluvatn skal vera PEH.


Undir grunnlögn kemur 15cm jöfnunarlag úr sandi sem þjappist vandlega. Hæð jöfnunarlagsins skal hæfa belg rörranna og taka skal úr fyrir múffu eftir þjöppun þess. Fylla skal að pípum með 20 cm sandlagi.

Allar grunnlagnir skulu vera $d=100$ nema annað sé tekið fram.
Lagnir undir bílaplani skulu vera úr PP-SN8.
Lagnir fyrir lofttræstingu eru PEH.

HL	Handlaug	NF	Niðurfall
VS	Vatnssalarni	NF-SF	Niðurfall með sandfangi
SB	Steypibað	GN	Gólfniðurfall með lyktariokru
EV	Eldhúsvaskur	PN	Pakniðurfall
SV	Skolvaskur	SN	Svalaniðurfall
RV	Ræstivaskur	BH	Bakrás hitaveitu
UP	Uppþvottavél	BR	Brunnur
PV	Þvottavél	F	Fallstammi
		STÚ	Stútur

MERKINGAR:

	Merkir skolplögn
	Merkir dren- og regnvatnslögn (gútuð)
	Merkir regnvatnslögn
	Merkir vatnslás
PVC	Pípur úr Polyvinylcloríð
PP	Pípur úr Polypropylen
PP-SN3	Pípur úr sérstyrktu Polypropylen (með hringstífleika 8 kN/m ²)
PEH	Pípur úr Polyethylen
JS	Pípur úr jarnsteypu
ST	Pípur úr steinsteypu

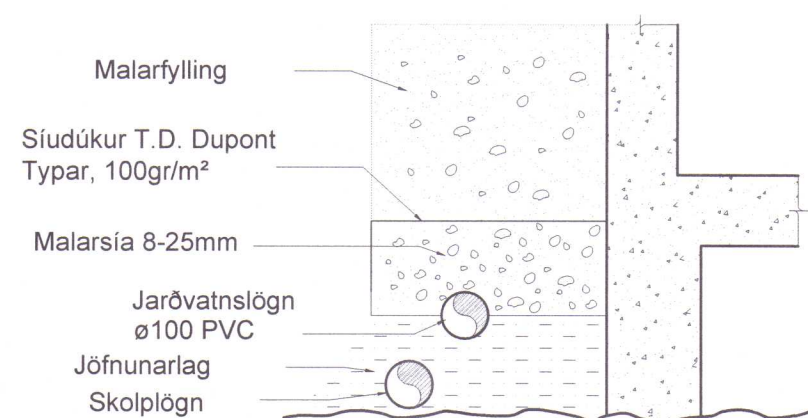


Frágangur jarðvatnslagna úr PVC 1:20

Útbrún sökkuls
0,5 m

Ekki sé grafið fyrir lögnum
neðan þessara marka

Lega lagna við hús 1:20

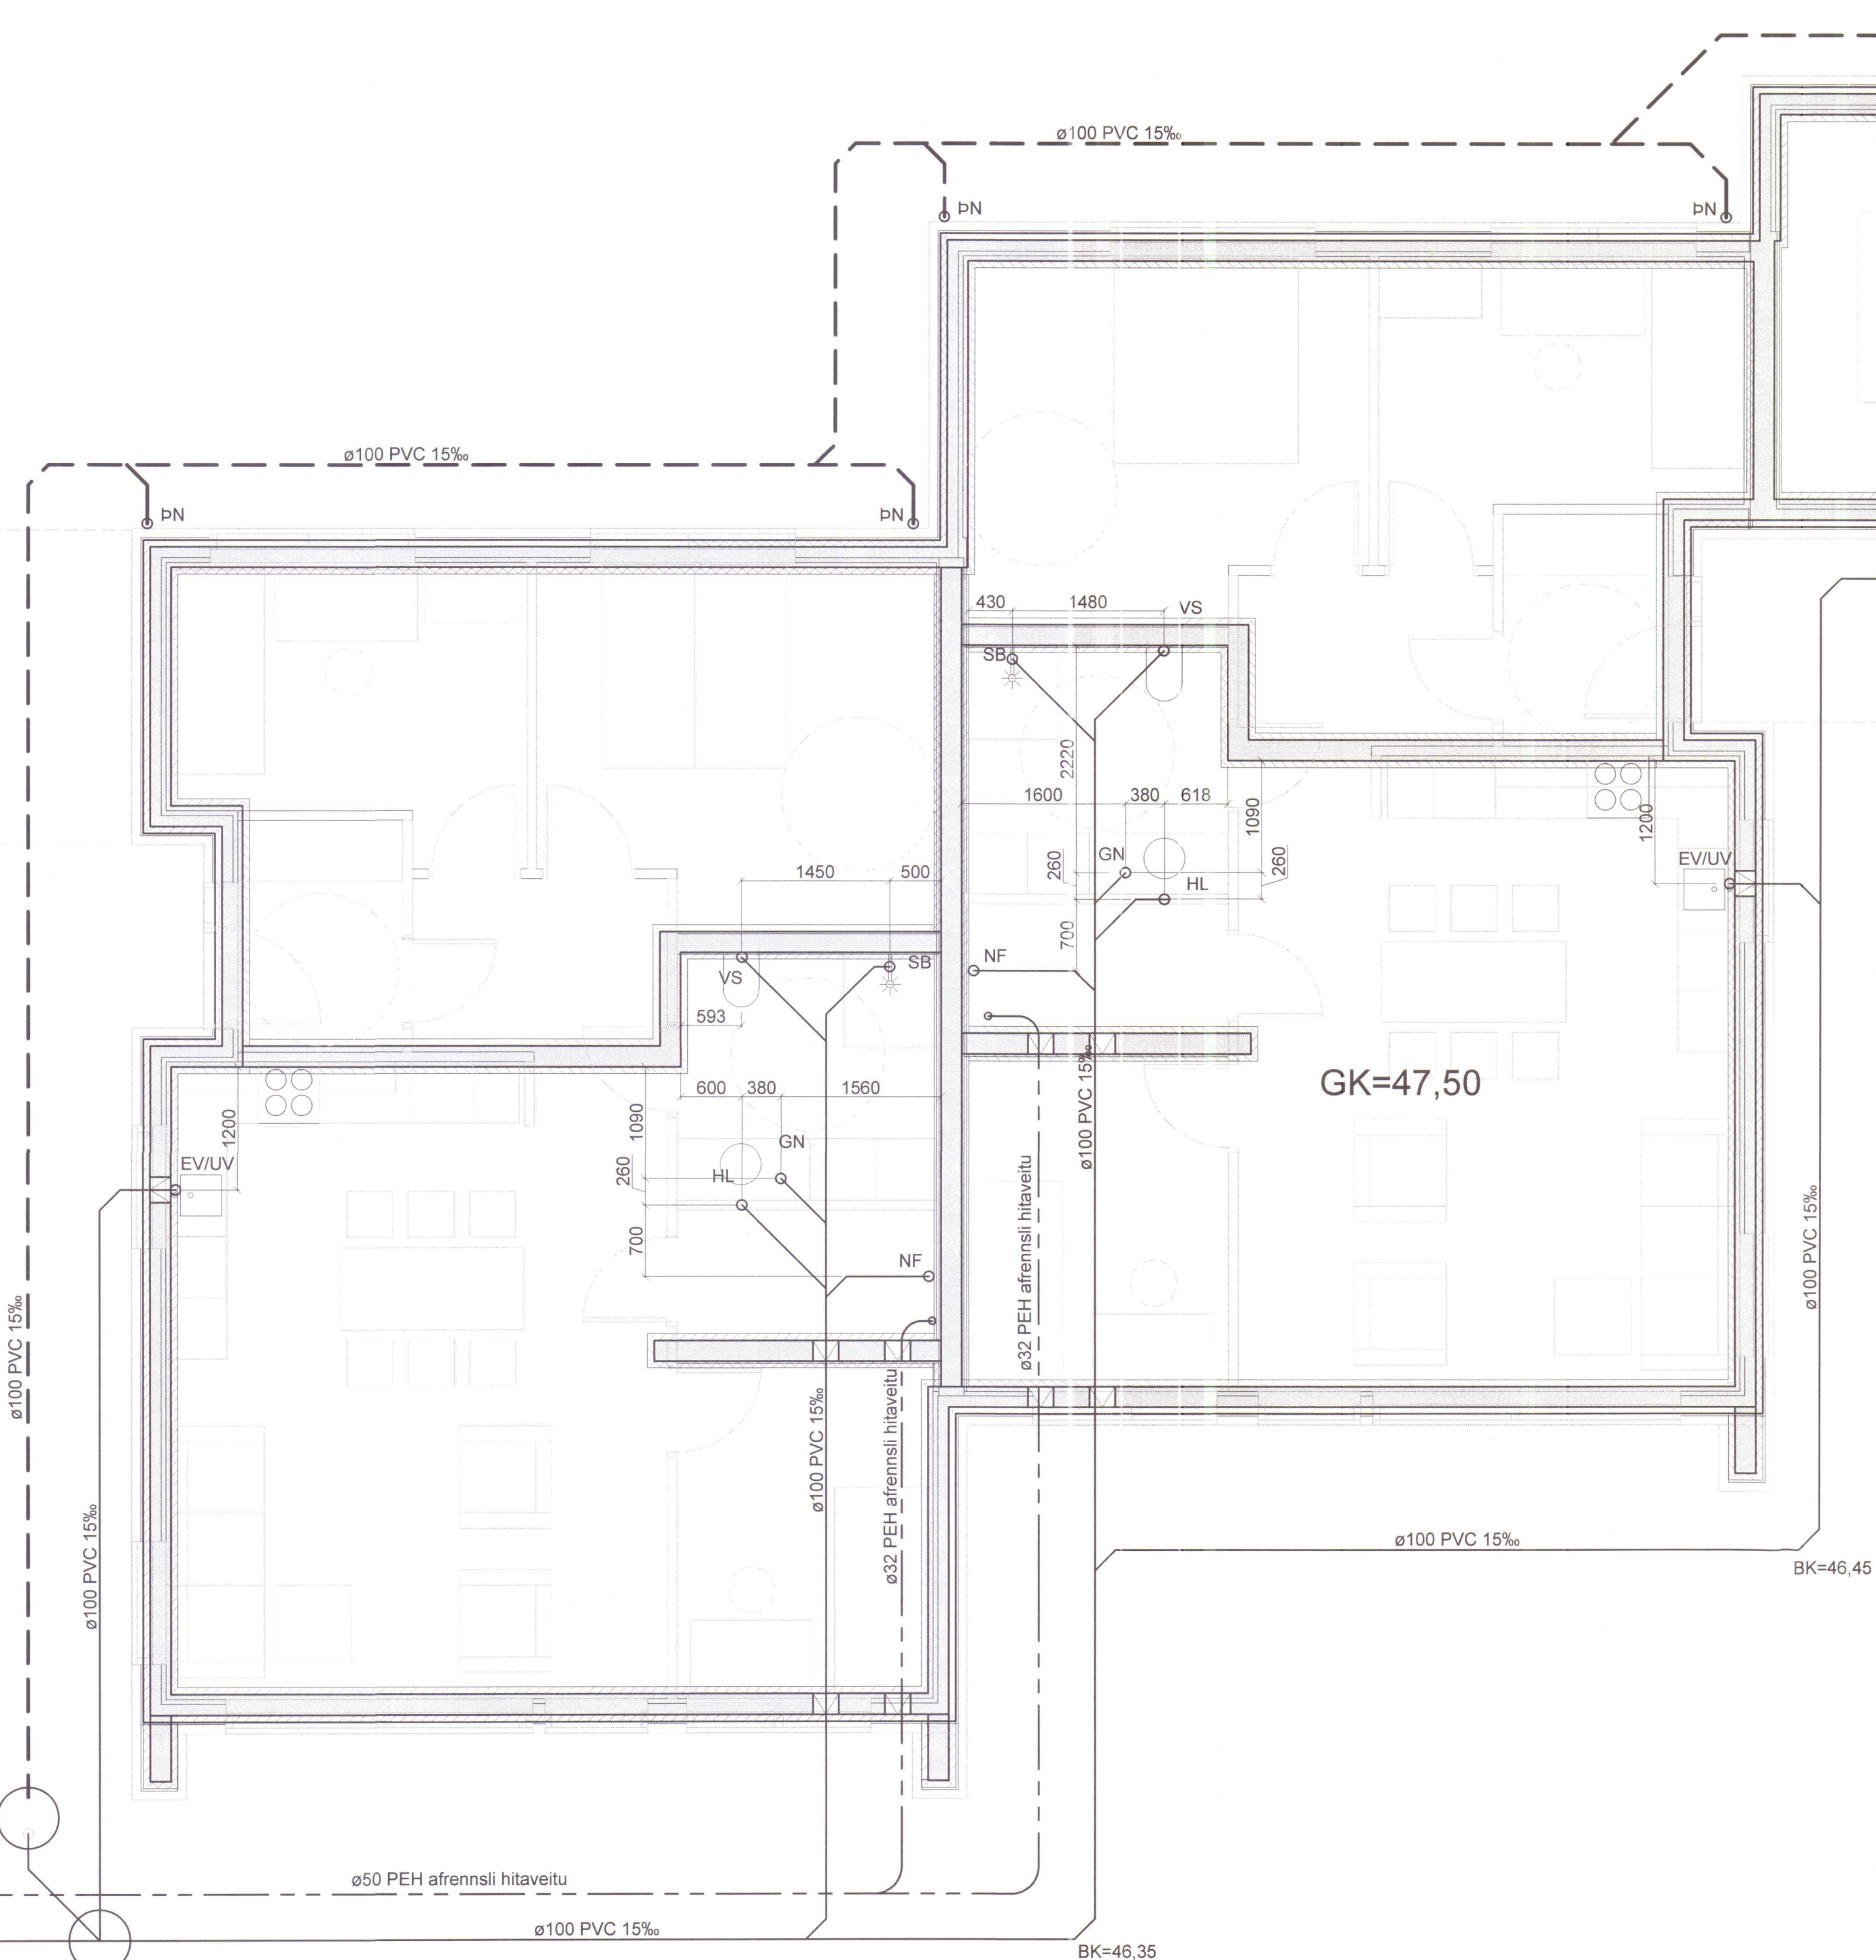

GK=47,50


BK=46,70

LINDARVEGUR

LINDARVEGUR

L55

Afstöðumynd
Mkv. 1:500

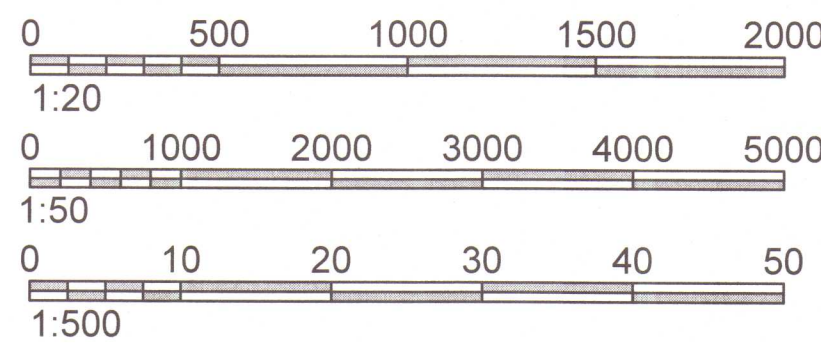

Grunnmynd sökkla
Mkv. 1:50



VERKHOF EHF

Fellsmúli 26 • 108 Reykjavík • Sími: 517 9050 • Netfang: verkhof@verkhof.is

Heiti verks:				Lindaravegur 3 530 Hvammstangi		Hórnudur: Svarar M. Sigurjónsson 180887 3419 Björgvin Ö. Sigurjónsson 110481 5276		Dægi: 09.07.2020	
Heiti teikningar:				Fræðensli Lagin í sökkli, grunnmynd Sníð og skýringar		Samþykkt: Áðalhönnuður: Sigfríður Mörk 081165 4649		Geymslunúmer: 301 Verknúmer: 20-18 Mæriskv: 1:500/50/20	
Hönnuð:		SMS		Tekist:		SMS		Mál:	
Yfirfarið:		BOS		Skrifað:		301		Útgáfa:	

MÓTTEKIÐ
13. ágú. 2020
 Byggingarfulltrúinn
í Húnaþingi vestra