

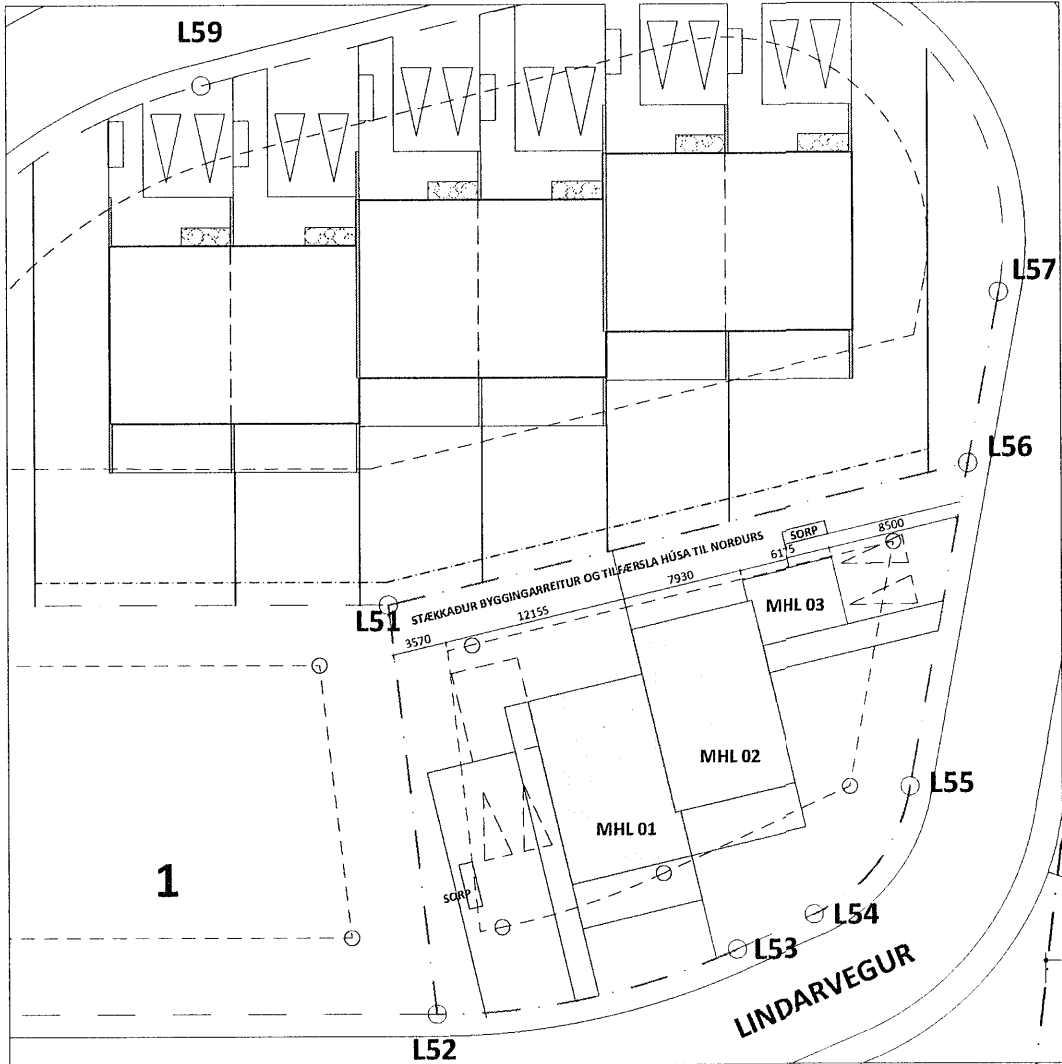


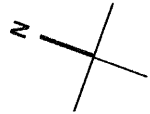

AFSTÖÐUMYND MKV. 1:500

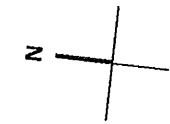

GRUNNMYND MKV. 1:100

BYGGINGARLÝSING

Notkun
Parhús á einni hæð með tveimur íbúðum mhl.01 og 02. Íbúð í mhl.02 fylgir bílskúr sem er mhl.03. Húsið er hannað á grundvelli algildrar hönnunar og með minniháttar breytingum á innréttingu er hægt að aðlaga íbúðirnar að þörfum hjólastólantenda.

Burðarvirki
Bæði útteggir og þak eru timbureiningar. Sökklar eru staðsteyptir og einangraðir með 100mm frauðplasti. Gólfplata á sökkla er staðsteypt og einangruð með 100 mm plasteinangrun. Burðarvirki þaks er úr timbureiningum, stáli og límré í bland. Einangrað er í timburgrind útteggja með 200 mm steinullareinangrun milli stoða.

Að utan eru útteggjæiningar klæddar með vindþéttum asfaltplötum með vatnsvarnardúk að utan sem hleypir út raka. Utan á vindplötur koma víðfaldar lektur undir klæðningu. Húsið er klætt að utan með gegnumdrepri víðarklæðningu og trefjasementsplötum en að innan með einföldu lagi af gífsi.

Þak
Þak er einhalla. Yfirborð þaks er klætt með rakapólnum spónaplötum. Ofan á spónaplötur er lagður tjörupappír, bræddur saman í 2 lögum. Þak er einangrað með þakull, 220 mm þykkt.

Gluggar og hurðir
Gluggar eru ál/tré gluggar með topphengdum opnanlegum fögum.

Björgunarop eru í gluggum í svefnherbergjum. Búnaður topphengdra glugga sem einnig eru björgunarop varnar því að börn geti opnað glugga meira en 89mm og getur jafnframt haldið gluggafögum í opinni stöðu við flötta. Allt gler er víðfalt K-gler með loftbili. Í stórum gluggum á vesturhlíð er ytra gler stærstu rúðunnar 6 mm og næst stærstu rúðunnar 5 mm. Bréfarfur, 25x260mm, eru í 1 m hæð.

Upphitun og útlöf
Upphitun er frá vatnshitaveitu með hefðbundnu ofnakerfi. Öryggisbúnaður er á neysluvatnslögnum til að tryggja hitastig vatns við töppunarstaði fari ekki yfir 65°. Vélran loftun er úr lokuðum rýmum og eldhúsum.

Loft og innveggir
Innveggir eru úr timburstöðum með steinullareinangrun milli stoða og klæddir með einföldu gífsi á báðum hlíðum.

Litaval
Gluggar, flásingar, þakkantar, úthurðar og bílskúrhurð eru gráum lit, RAL7016. Cembrit plötur eru í ljós gráum lit. Timburklæðning er sótsvört.

Hljóðvist
Íbúðirnar eru í hljóðvistarflokki C. Einangurgildi veggja fyrir lofthljóð milli íbúða er 55 dB og fyrir högghljóð er 53 dB. Burðarkerfi hvorrar íbúðar um sig er aðskilið með 50 mm bili. Einangrað er í hvora burðargrind fyrir sig, annars vegar með 100 mm og hins vegar með 150 mm steinullareinangrun og klætt báðum megin með tveimur


lögum af gífsplötum. Utan á gífsklæðningu hvoru megin kemur lagnagrind sem klædd er tvöföldu gífsi.

Brunavarnir
Byggingin er í notkunarflokki 3. Klæðning utanhúss er í flokki 2. Brunahólfun er milli íbúða er REI90. Veggjaklæðningar og loftaklæðningar innanhúss eru í flokki 1. Björgunarop eru í herbergjum. Reykskynjarar og slökkvitæki af viðurkenndri gerð eru staðsett í samráði við slökkvilið svæðisins.

U-gildi einstakra byggingarhluta
Útreikningar á varmagildi einstakra byggingarhluta eru í fylgiriti.

Stærðir	Brúttóflatarmál	Brúttórúmmál
Mhl. 01	92,8 m ²	336,2 m ³
Mhl. 02	92,8 m ²	336,2 m ³
Mhl. 03	27,0 m ²	105,3 m ³
Alls	212,6 m ²	777,7 m ³

Stærð lóðar	959 m ²
Nýtingarhlutfall	0,22
Fjöldi bílastæða á lóð	4

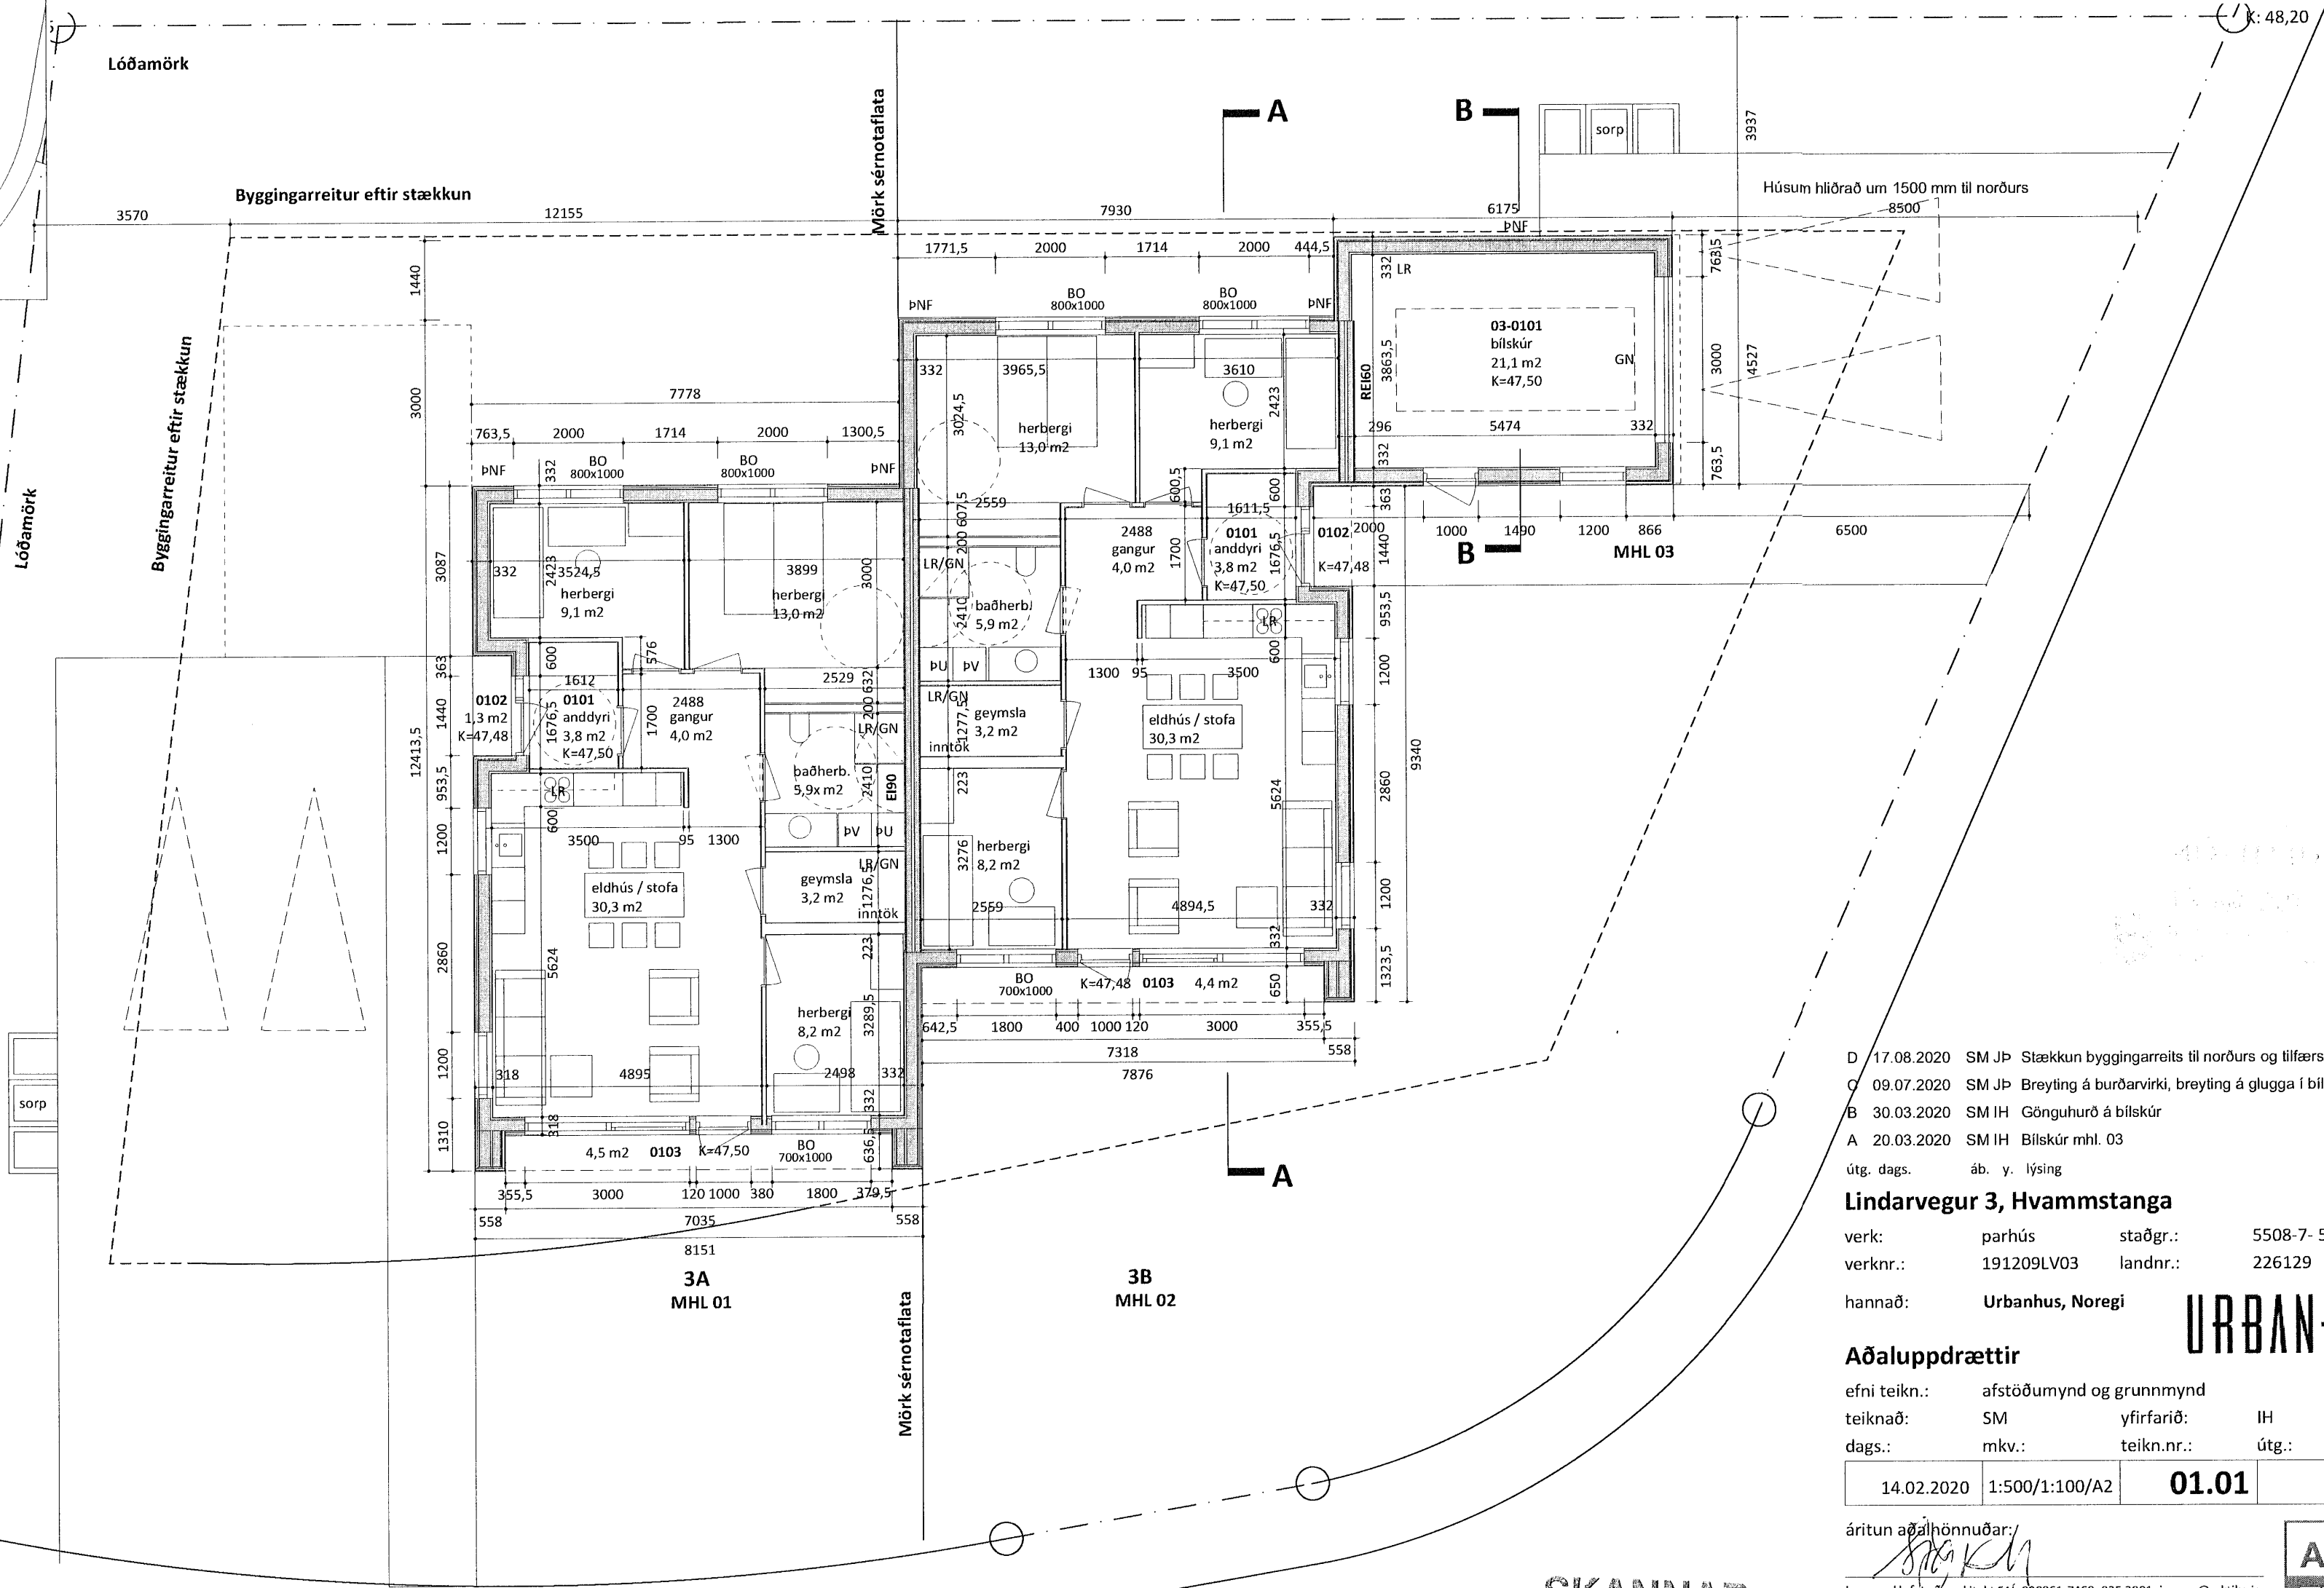

- D 17.08.2020 SM JP Stækkun byggingarreits til norðurs og tilfærsla húsa
C 09.07.2020 SM JP Breyting á burðarvirki, breyting á glugga í bílskúr
B 30.03.2020 SM IH Gönguhurð á bílskúr
A 20.03.2020 SM IH Bílskúr mhl. 03

útg. dags. áb. y. lýsing

Lindarvegur 3, Hvammstanga

verk: parhús staðgr.: 5508-7- 56350031
verknr.: 191209LV03 landnr.: 226129
hannað: Urbanhus, Noregi


Aðaluppdrættir

efni teikn.: afstöðumynd og grunnmynd
teiknað: SM yfirfarið: IH
dags.: mkv.: teikn.nr.: útg.:

14.02.2020	1:500/1:100/A2	01.01	D
------------	----------------	-------	---

áritun aðalhönnuðar:

Ingunn Hafstað_arkitekt FAl_020861-7469_825 3901_ingunn@arktika.is
Sigríður Maack_arkitekt FAl_081163-4649_825 3903_sigríður@arktika.is
Laugavegi 178_105 Reykjavík_www.arktika.is

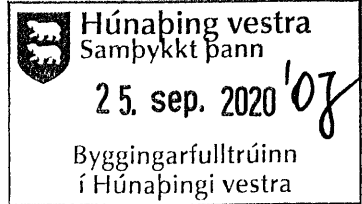

SKANNAÐ