


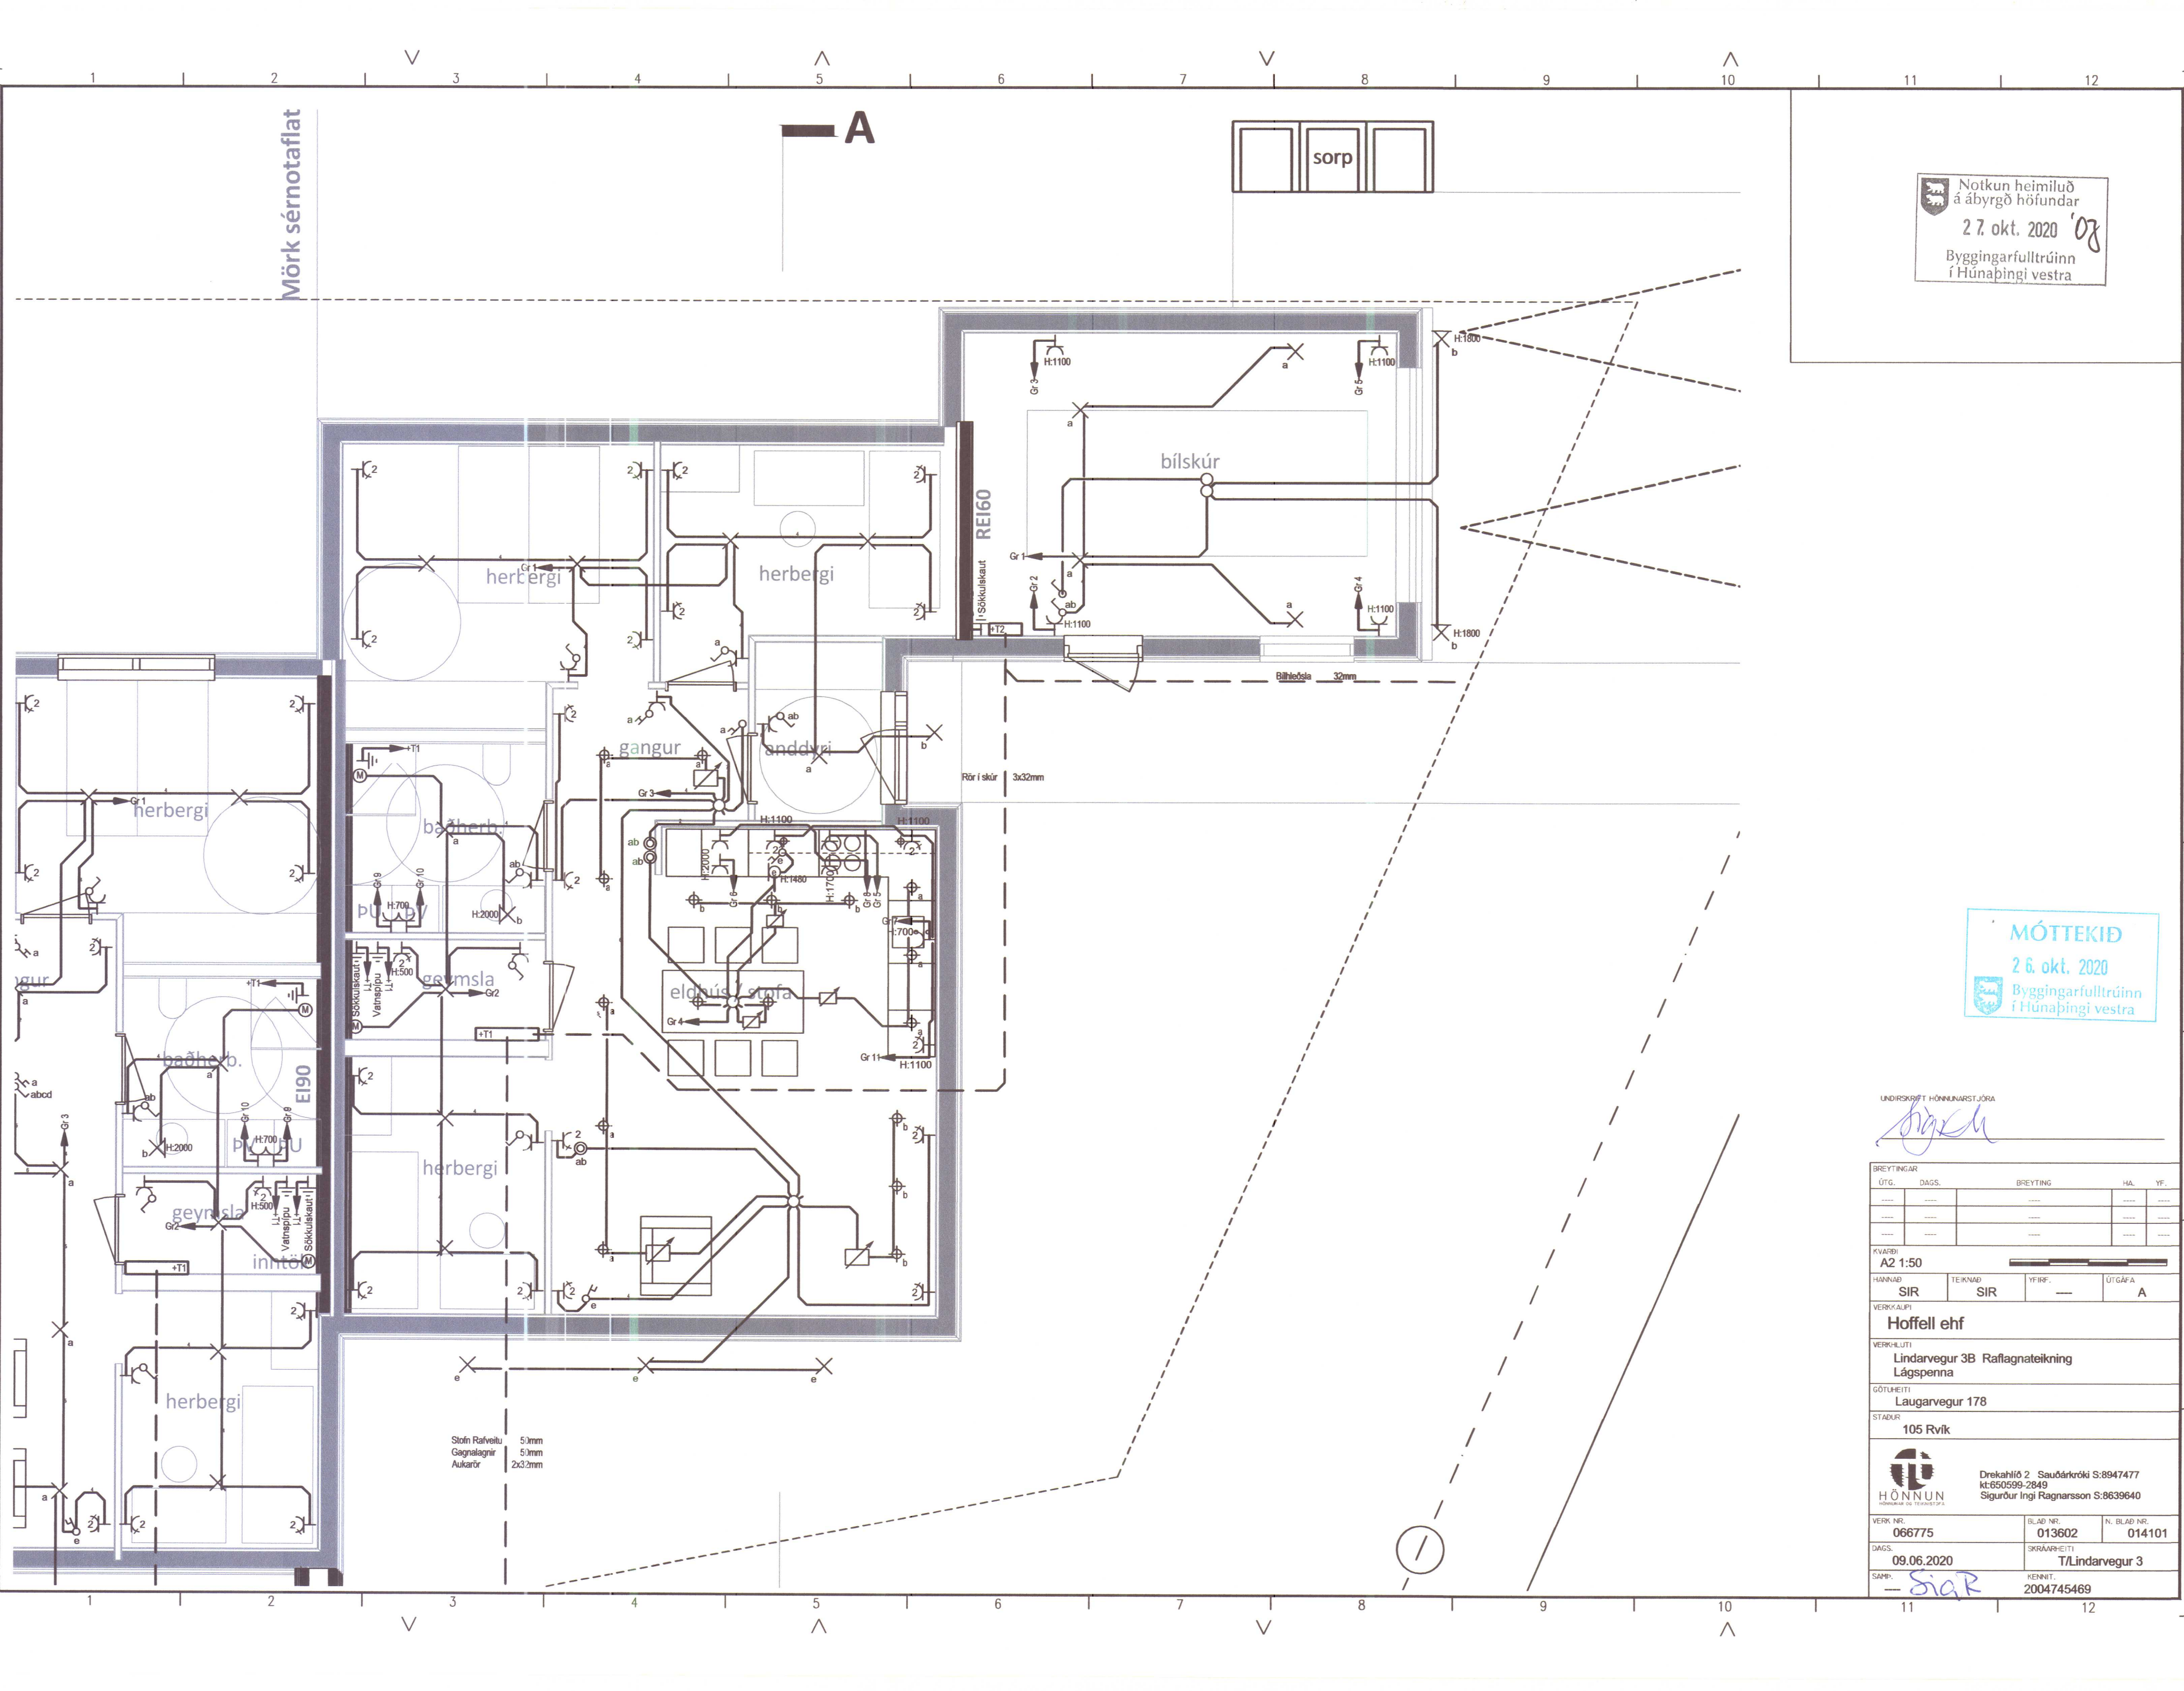


Notkun heimiluð
á ábyrgð höfundar
27. okt. 2020 '08
Byggingarfulltrúinn
í Húnaþingi vestra

MÓTTEKID
26. okt. 2020
Byggingarfulltrúinn
í Húnaþingi vestra

UNDIRSKRIFT HÖNNUNARSTJÓRA
[Signature]

BREYTINGAR				
ÚTG.	DAGS.	BREYTING	HA.	YF.
KVAFRÍ				
A2 1:50				
HANNAÐ		TEIKNAD	YFIRF.	ÚTGÁFA
SIR	SIR	—	A	
VERKKAUPI				
Hoffell ehf				
VERKHLUTI				
Lindarvegur 3B Raflagnateikning Lágspenna				
GÖTULEITI				
Laugarvegur 178				
STADUR				
105 Rvík				
				
Drekahlíð 2 Sauðárkrúki S:8947477 kt:650599-2849 Sigurbur Ingi Ragnarsson S:8639640				
VERK NR.		BLAD NR.	N. BLAD NR.	
066775		013602	014101	
DAGS.		SKRAARHEITI		
09.06.2020		T/Lindarvegur 3		
SAMP.		KENNIT.		
— SigR		2004745469		

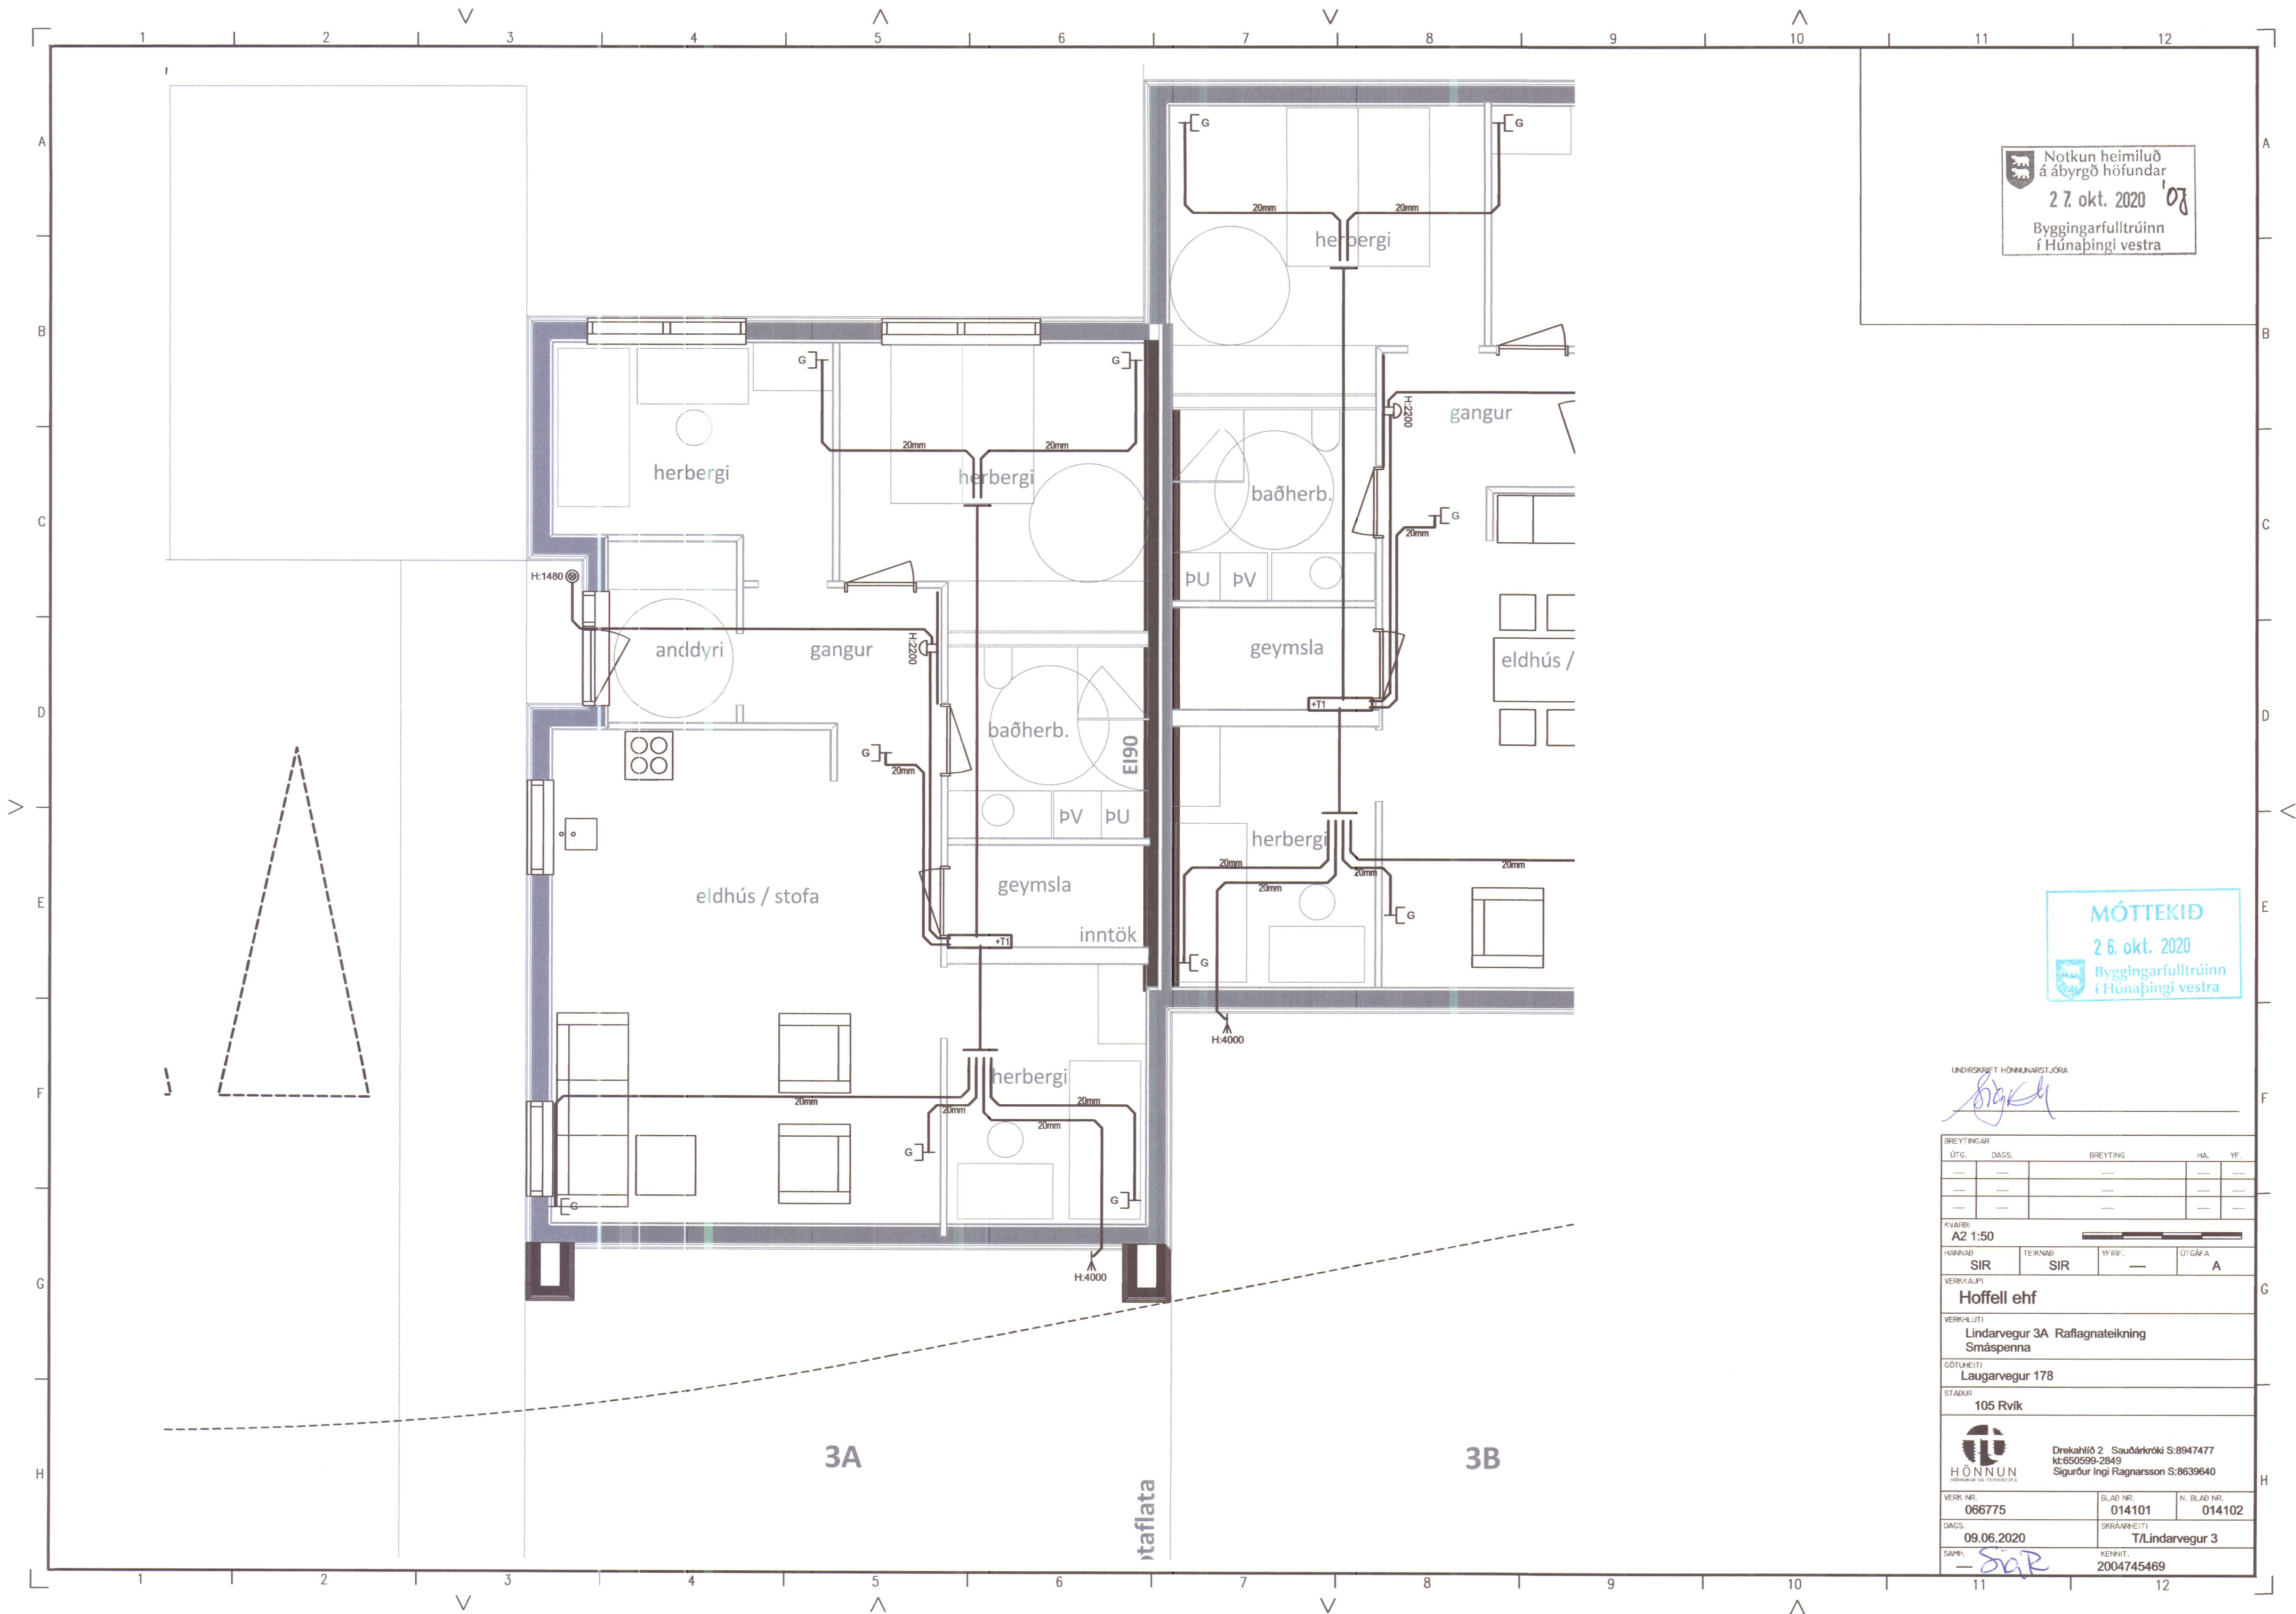


Notkun heimiluð
á ábyrgð höfundar
27. okt. 2020 '08
Byggingarfulltrúinn
í Húnaþingi vestra

MÓTTEKID
26. okt. 2020
Byggingarfulltrúinn
í Húnaþingi vestra

UNDIRSKRIFT HÖNNUNARSTJÓRA
[Signature]

BREYTINGAR				
ÚTG.	DAGS.	BREYTING	HA.	YF.
KVAÐI: A2 1:50				
HANNAÐ	TEIKNAD	YFIRF.	ÚTGÁFA	
SIR	SIR	---	A	
VERKSKALPI Hoffell ehf				
VERKHEITI Lindarvegur 3A Raftagnateikning Smáspenna				
GÖTUEITI Laugarvegur 178				
STADUR 105 Rvík				
 HÖNNUN HÖNNUNAR OG TEIKNINGAR				
Drekahlíð 2 Sauðárkrúki S:8947477 kt:650599-2849 Sigurður Ingi Ragnarsson S:8639640				
VERK NR. 066775		BLAD NR. 014101		N. BLAD NR. 014102
DAGS. 09.06.2020		SKRÁMRHEITI T/Lindarvegur 3		
SAMP. — SAR		KENNIT. 2004745469		

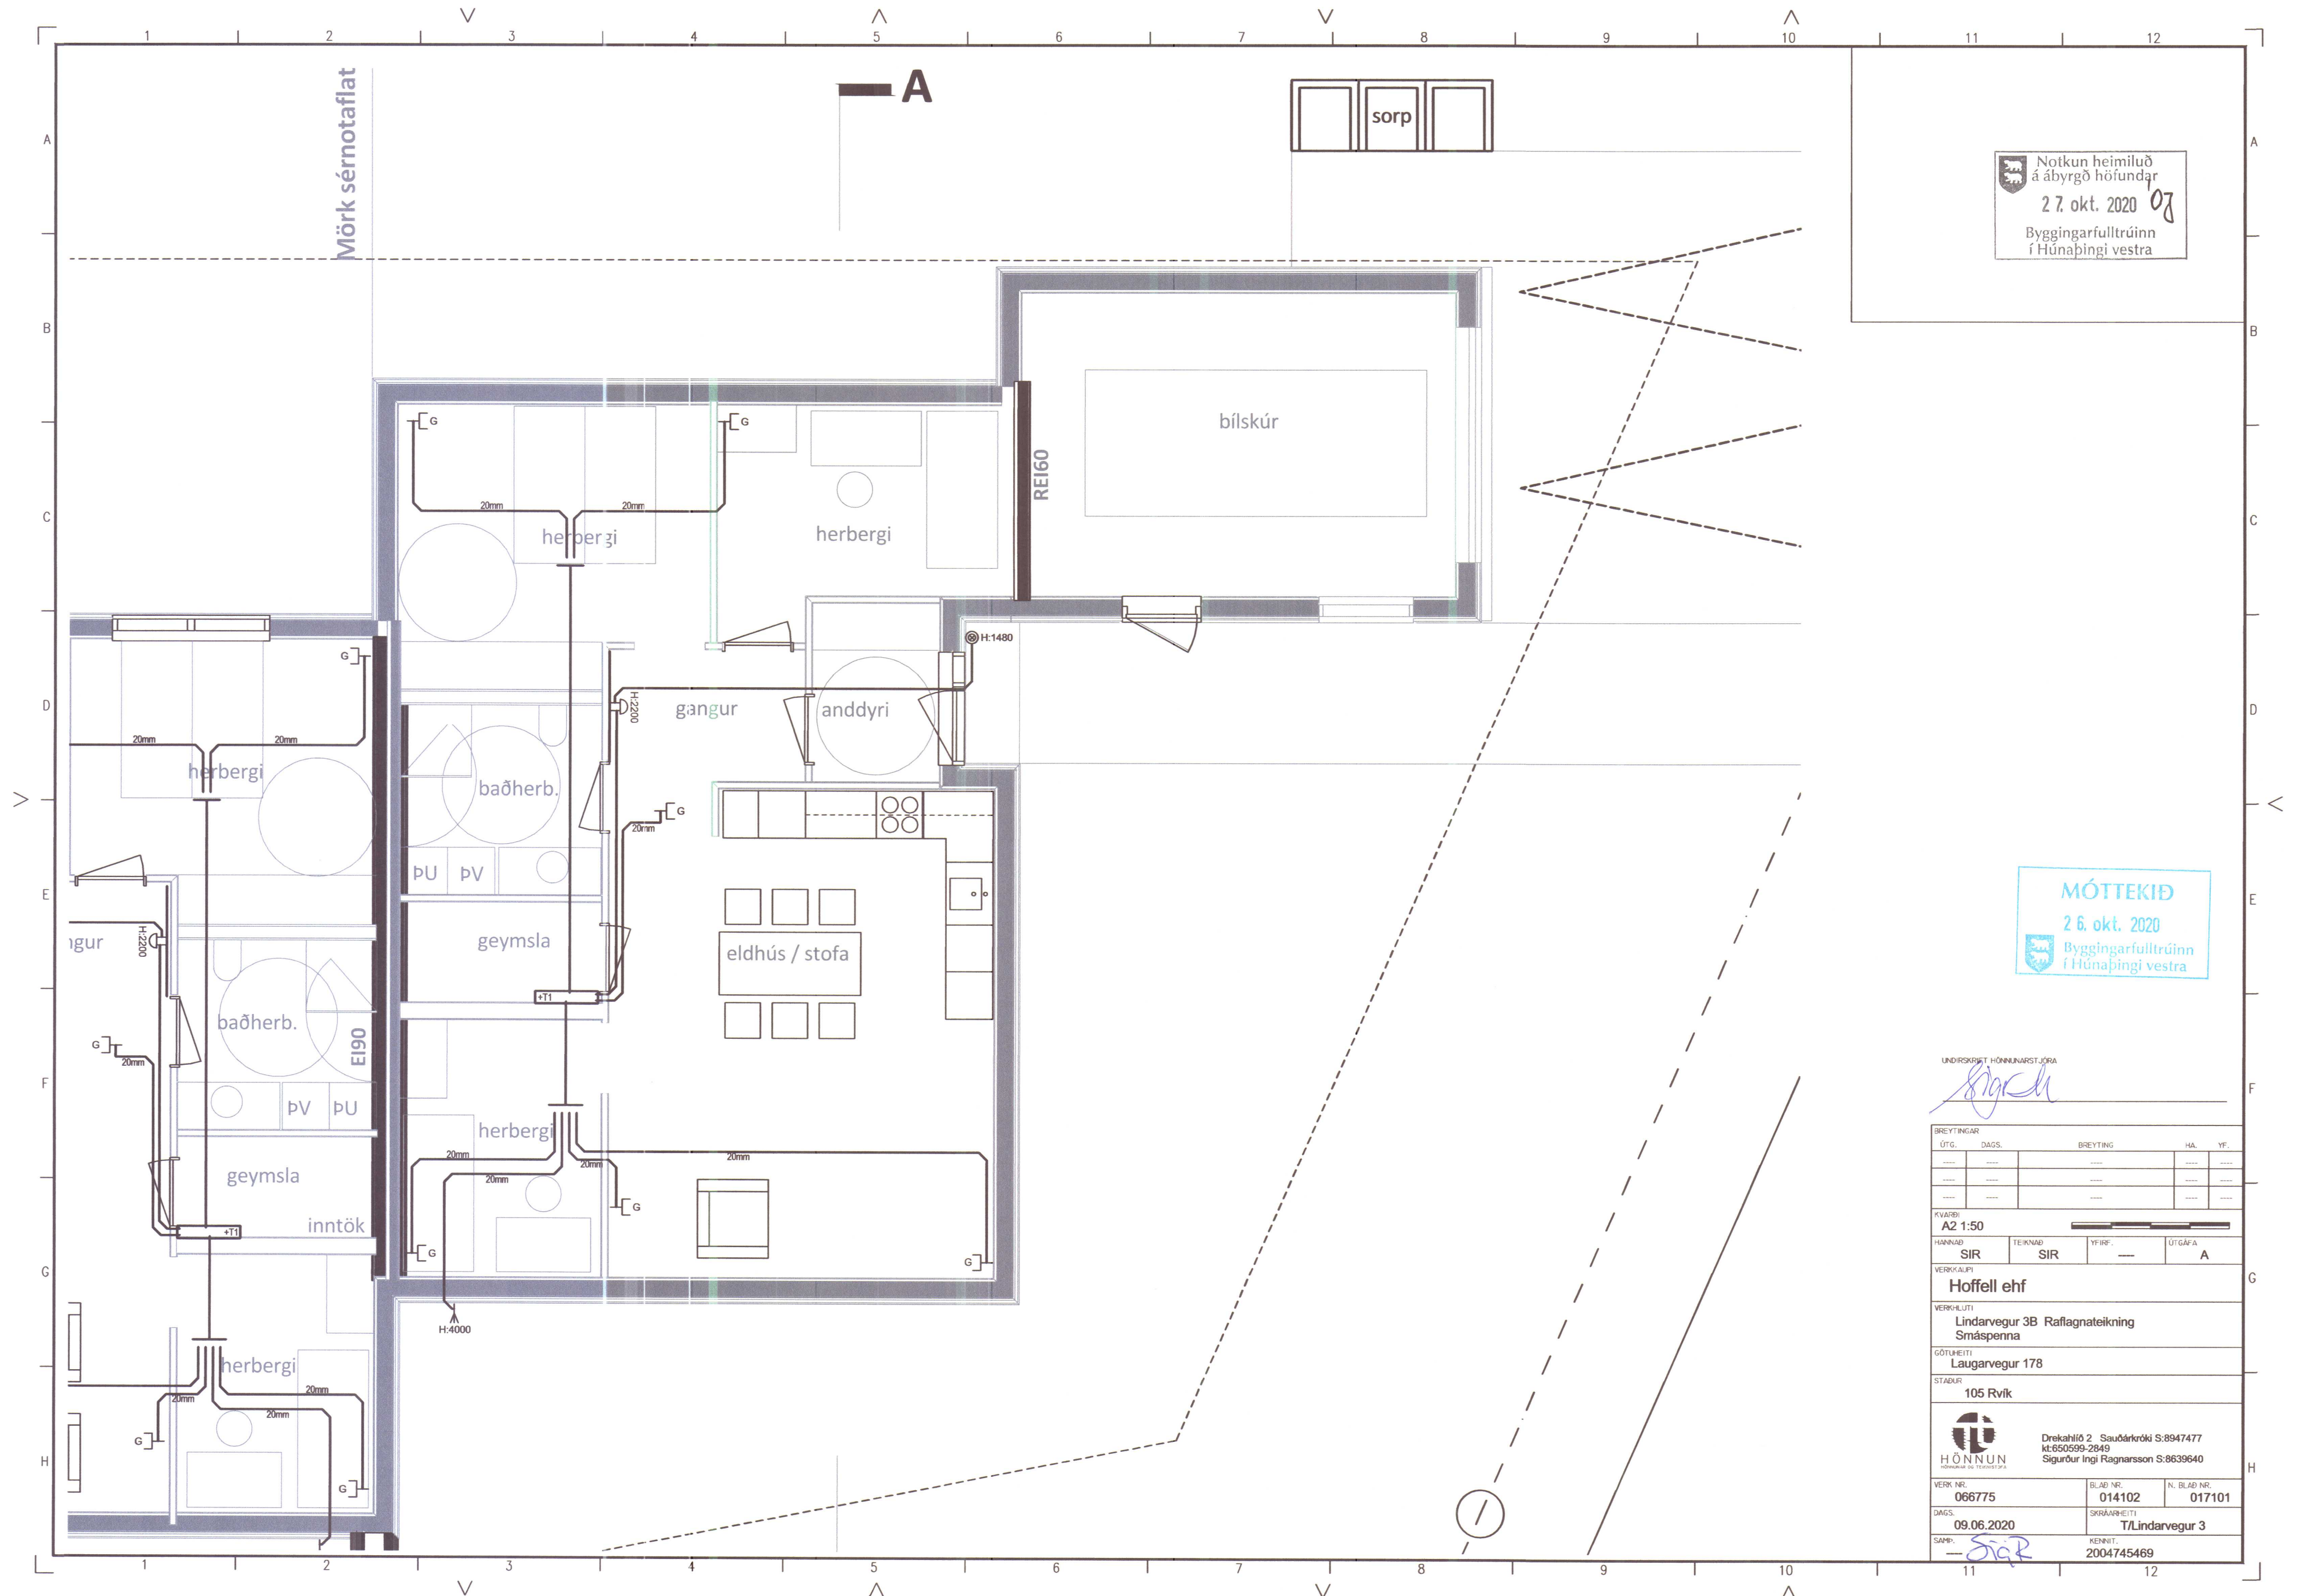


Notkun heimiluð
á ábyrgð höfundar
27. okt. 2020
Byggingarfulltrúinn
í Húnaþingi vestra


MÓTTEKID
26. okt. 2020
Byggingarfulltrúinn
í Húnaþingi vestra

UNDIRSKRIFT HÖNNUNARSTJÓRA


[Signature]

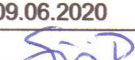BREYTINGAR				
ÚTG.	DAGS.	BREYTING	HA.	YF.
KVAÐI				
A2 1:50				
HANNAÐ	TEIKNAD	YFIR.	ÚTGÁFA	
SIR	SIR	---	A	
VERKSKALPI				
Hoffell ehf				
VERKHEITI				
Lindarvegur 3B Raflagnateikning Smáspenna				
GÖTULEITI				
Laugarvegur 178				
STADUR				
105 Rvík				
				
Drekahlíð 2 Sauðárkróki S:8947477 kt:650599-2849 Sigurður Ingi Ragnarsson S:8639640				
VERK NR.		BLAD NR.	N. BLAD NR.	
066775		014102	017101	
DAGS.		SKRÁÐREIÐI		
09.06.2020		T/Lindarvegur 3		
SAMP.		KENNIT.		
— 		2004745469		

+T2 500*300*205

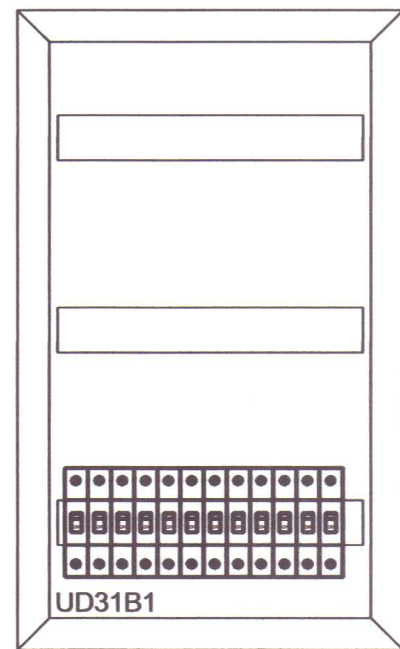


+T1 800*800*205

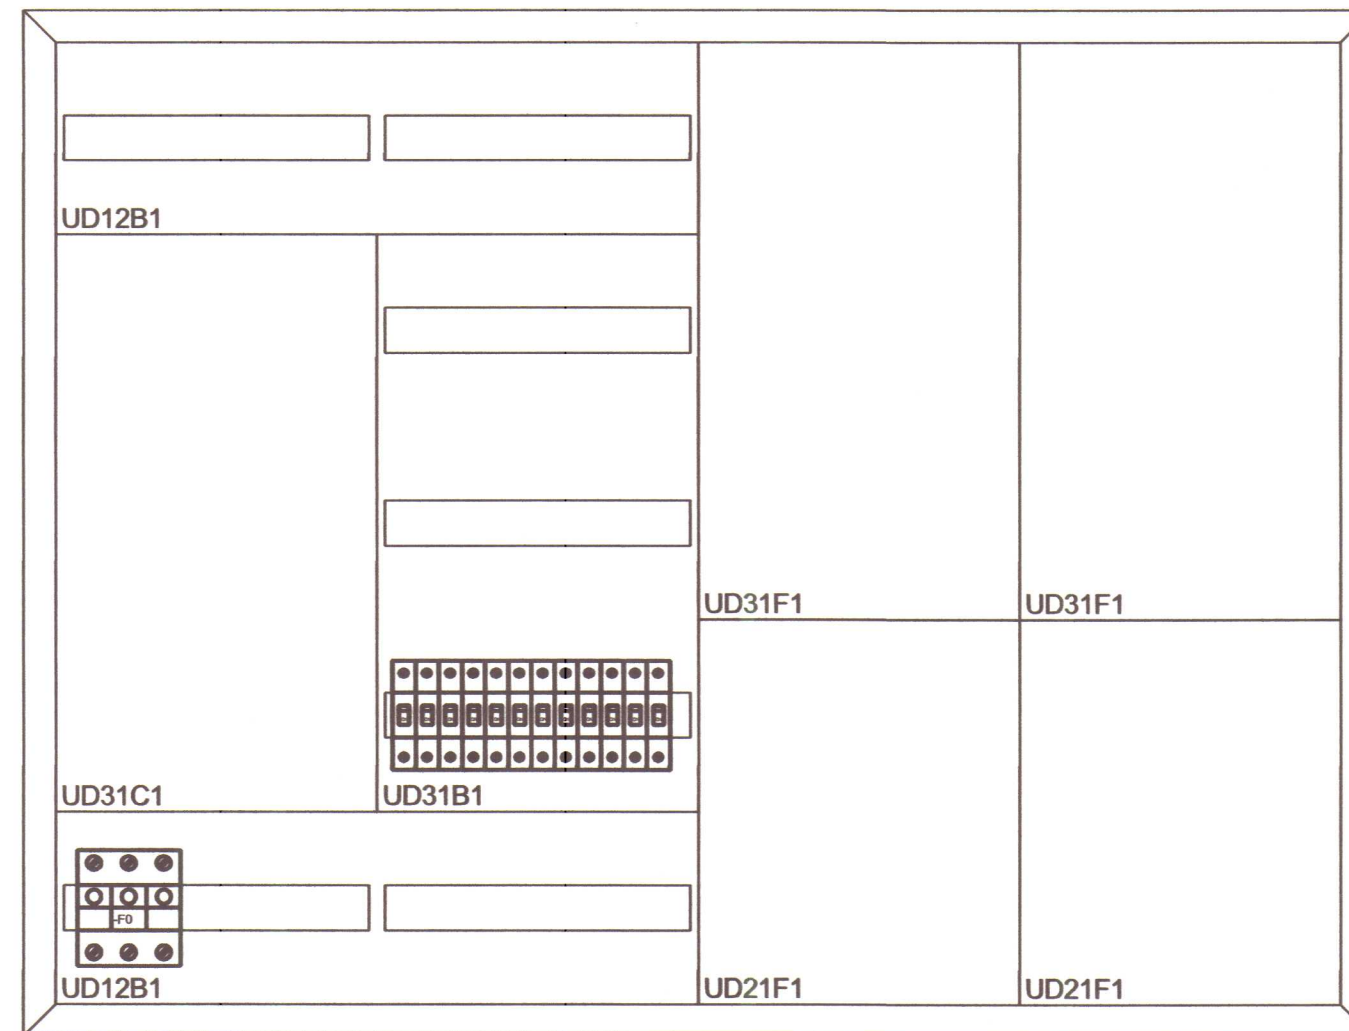

Notkun heimiluð
á ábyrgð höfundar
27. okt. 2020
Byggingarfulltrúinn
í Húnaþingi vestra


Lindarvegur 3B

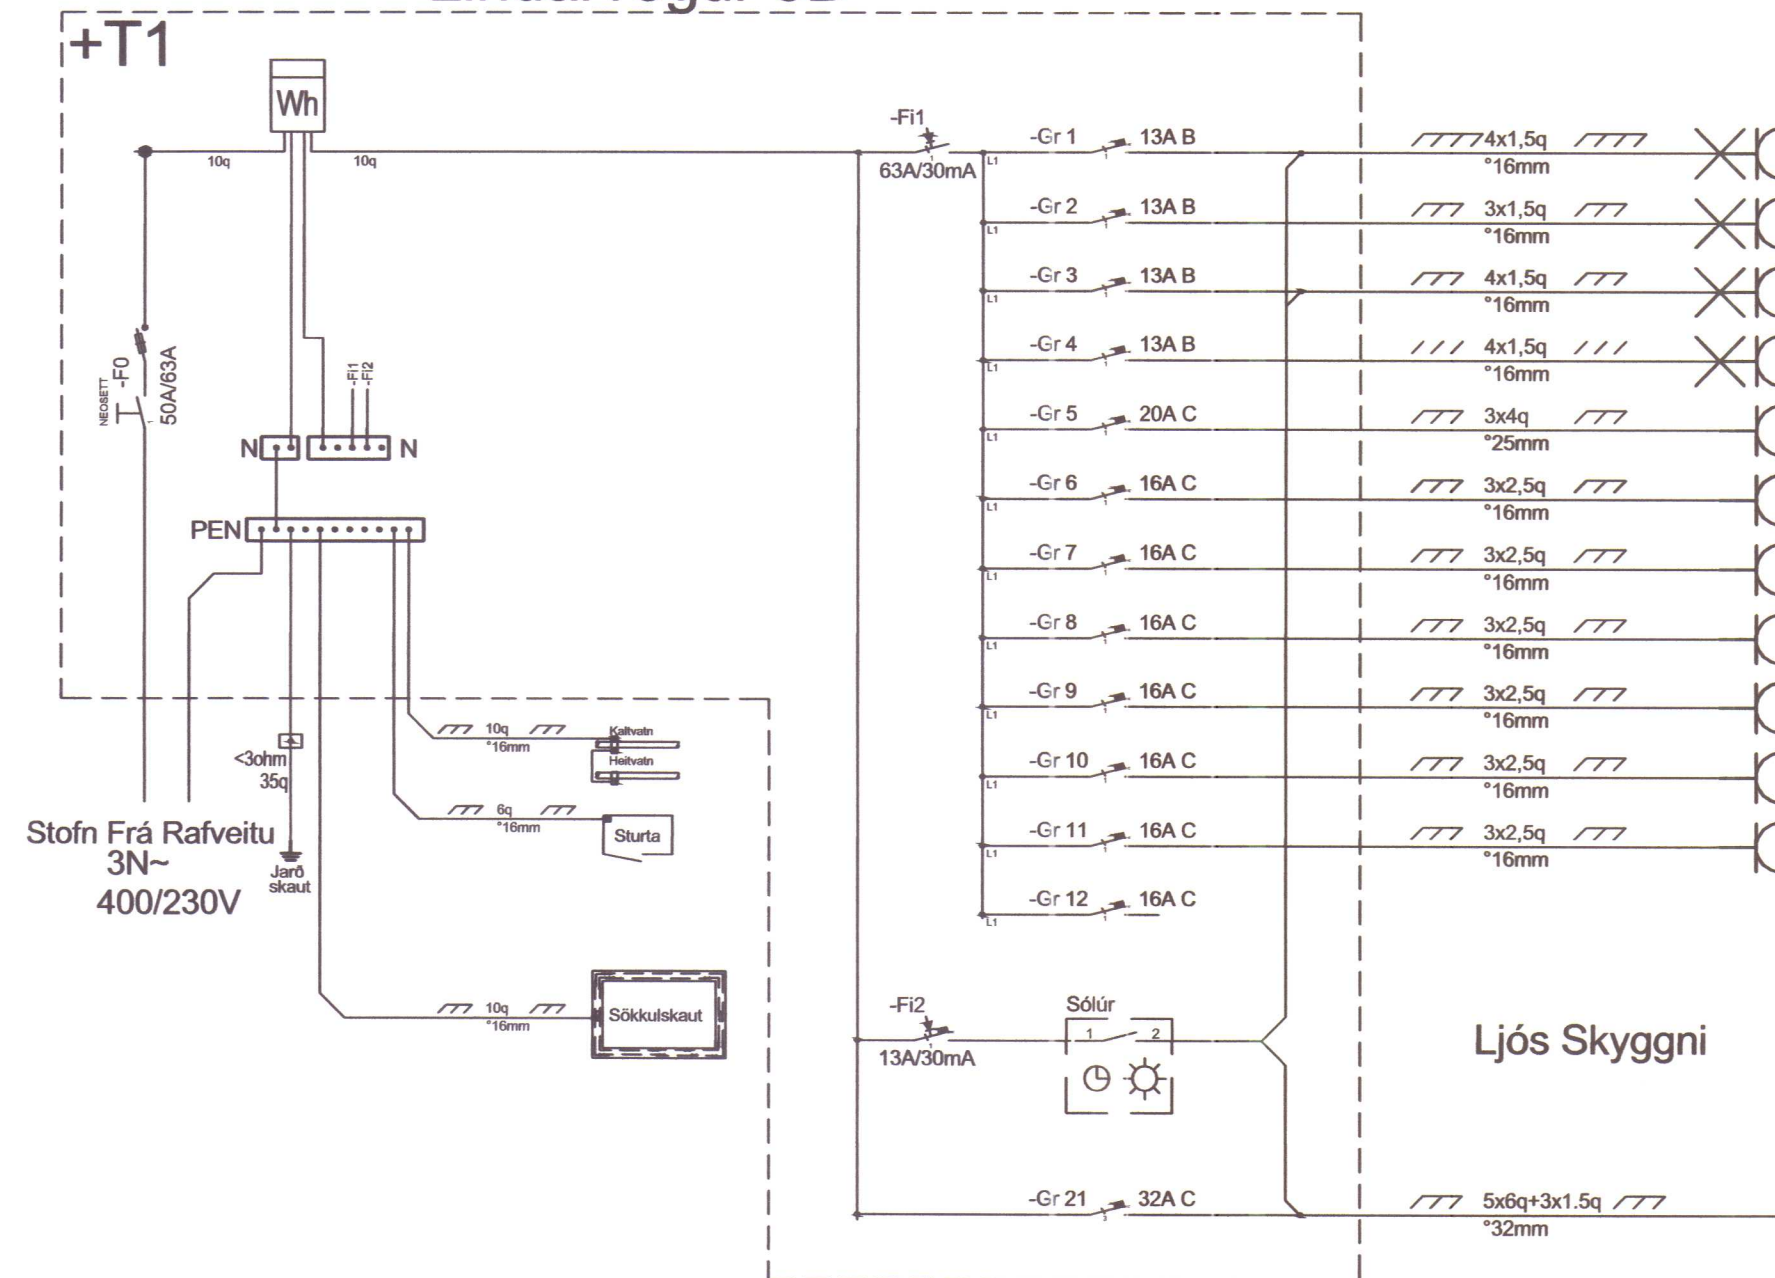

- Ljós og Tenglar Herbergi, Anddyr, Herbergi
- Ljós og Tenglar Geymsla, Herbergi, Baðherbergi
- Ljós og Tenglar Stofa, Gangur
- Ljós og Tenglar Eldhús
- Eldavél
- Örbylgjuofn
- Uppþvottavél
- Ísskápur, Vifta
- Þvottavél
- Purrkari
- Tenglar Eldhús
- Smáspenna

Ljós Skyggni

+T2

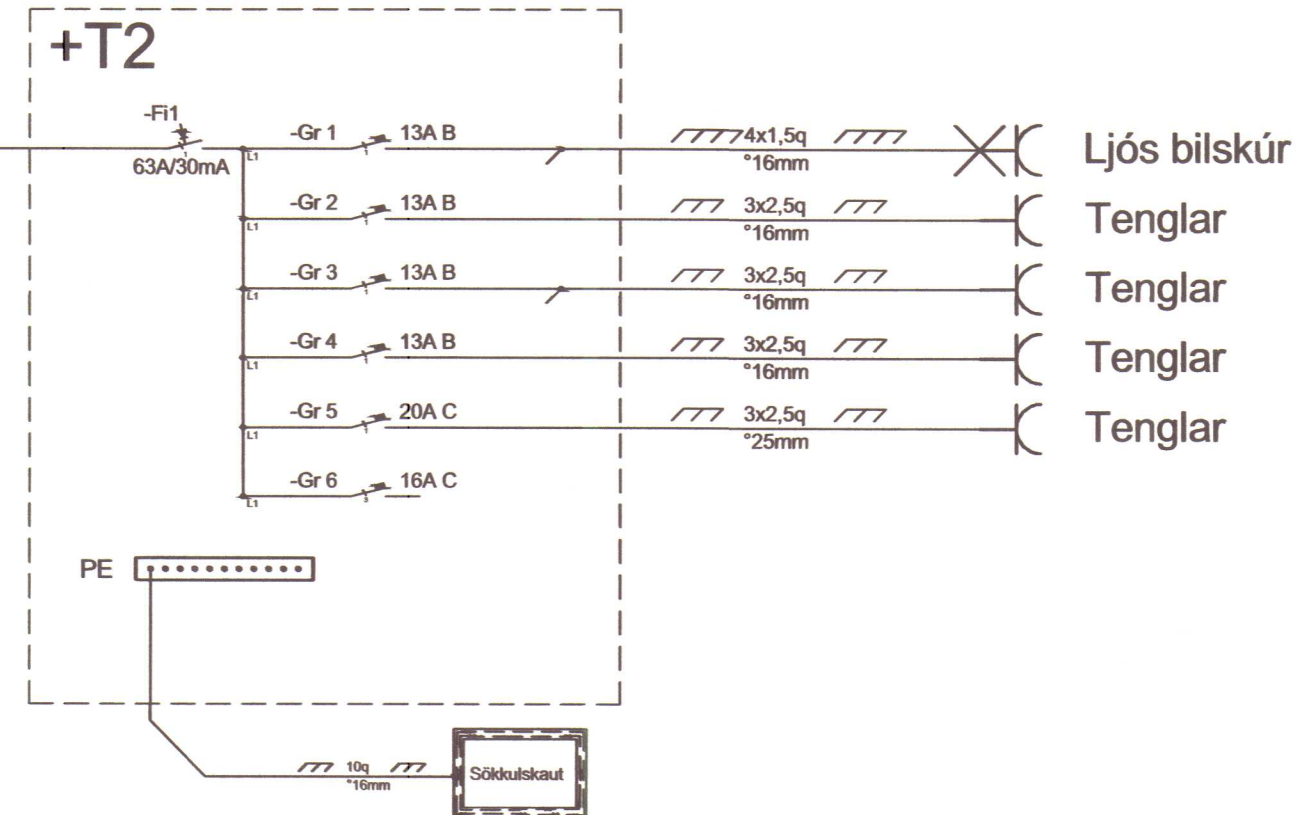


- Ljós bilskúr
- Tenglar
- Tenglar
- Tenglar
- Tenglar

MÓTTEKIÐ
26. okt. 2020
Byggingarfulltrúinn
í Húnaþingi vestra


UNDIRSKRIFT: HÖNNUNARSTJÓRA

[Signature]

BREYTINGAR				
ÚTG.	DAGS.	BREYTING	HÁ.	YF.
----	----	----	----	----
----	----	----	----	----
----	----	----	----	----
KVARPI				
mkv				
HANNAÐ	TEKNAÐ	YFIRF.	ÚTGÁFA	
SIR	SIR	----	A	
VERKKAUPI				
Hoffell ehf				
VERKHLUTI				
Lindarvegur 3B Raflagnateikning				
Einlínunmynd				
GÖTULEIÐ				
Laugarvegur 178				
STADUR				
105 Rvík				
HÖNNUN				
Drekahlíð 2 Sauðárkrúki S:8947477				
kt:650599-2849				
Sigurður Ingi Ragnarsson S:8639640				
VERK NR.	BLAD NR.	N. BLAD NR.		
066775	017101	017102		
DAGS.	SKRÁÐARLEIÐ			
09.06.2020	T/Lindarvegur 3			
SAMP.	KENNIT.			
---	2004745469			

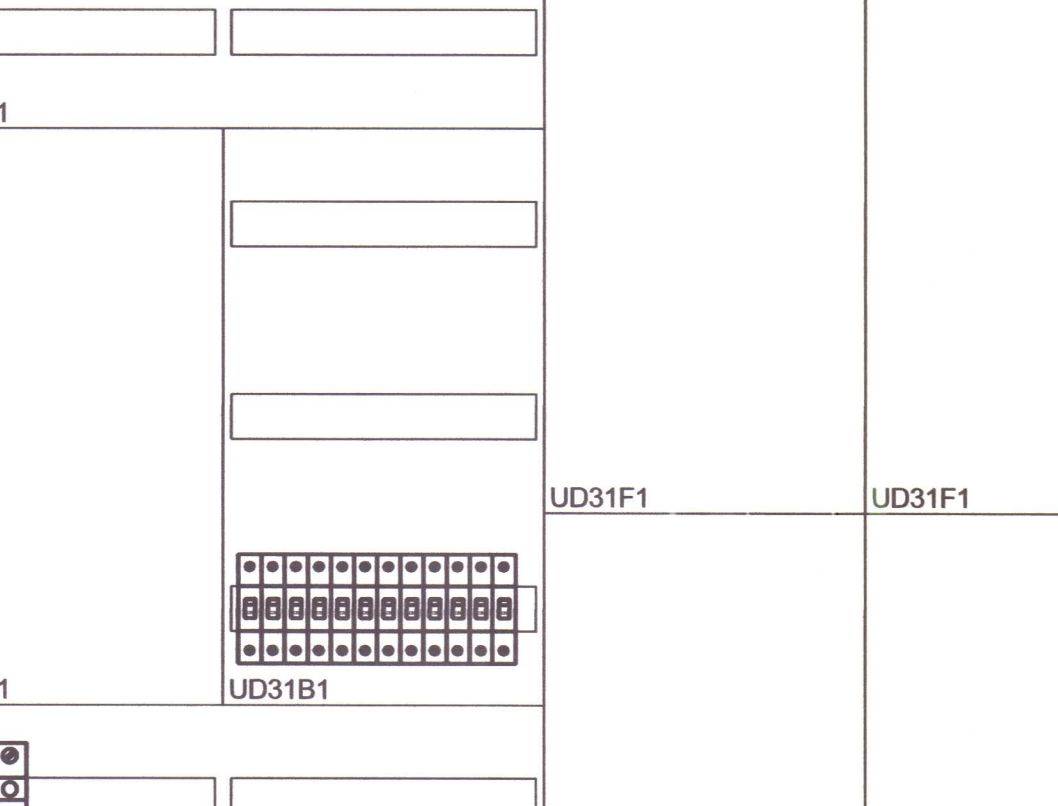

Lindarvegur 3A

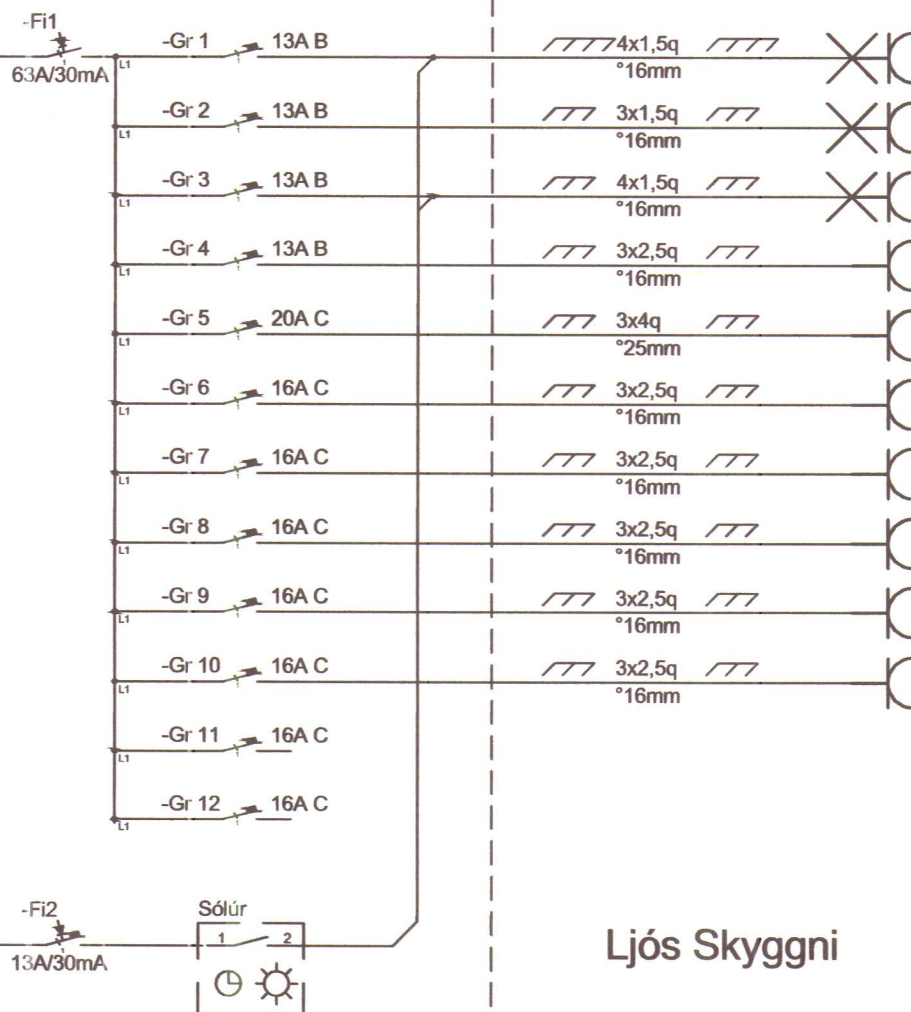

Ljós og Tenglar Herbergi,Anddyr,Herbergi
Ljós og Tenglar Geymsla,Herbergi,Baðherbergi
Ljós og Tenglar Stofa
Tenglar Eldhús
Eldavél
Örbylgjuofn
Uppþvottavél
Ísskápur,Vifta
Þvottavél
Þurrkari
Smáspenna

Ljós Skyggni

UNDIRSKRIFT HÖNNUNARSTJÓRNAR

Breytingar		Breyting		HA.	
ÚTG.	DAGS.				
----	----	----		----	
----	----	----		----	
----	----	----		----	

KVÆÐI
mkv

HANNAÐ	TEKNAÐ	YFIRF.	ÚTGÁFA
SIR	SIR	---	A

VERGJAFI
Höfll ehf

VERGJAFI
**Lindavegur 3A Raflagnateikning
 Einflunmynd**

GÖTULEITI
Laugavegur 178

STAÐUR
105 Rvk



HÖNNUN
hÖNNUNIR OG TEIÐINGIR A

Drekkaíð 2 Sauðárkróki S:894747
 kt:650599-2849
 Sigurður Ingi Ragnarsson S:8639640

VERK NR.	BLAD NR.	N. BLAD NR.
066775	017102	---

DAGS.

09.06.2020

SKRÁÐREIÐI



T/Lindavegur 3

SAMP.



KENNT.

2004745469

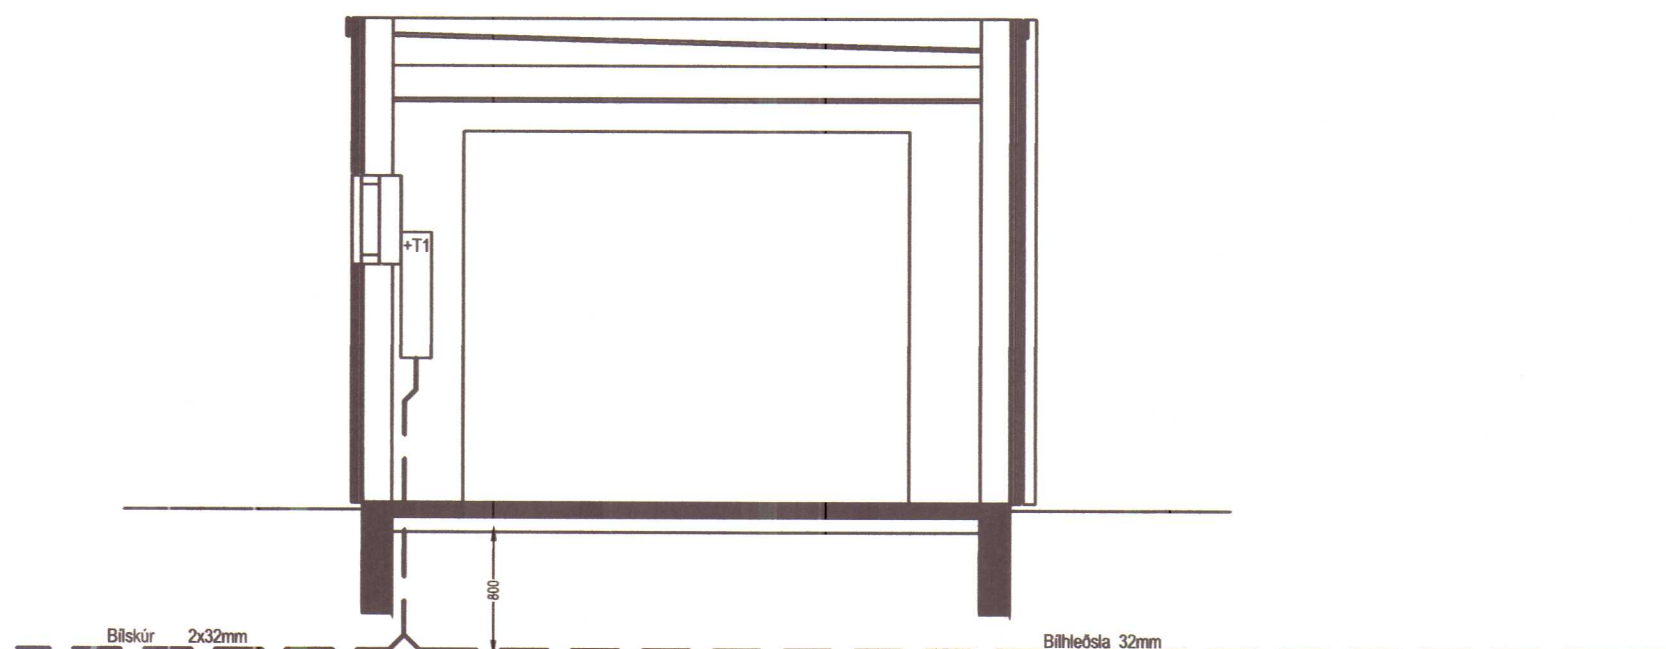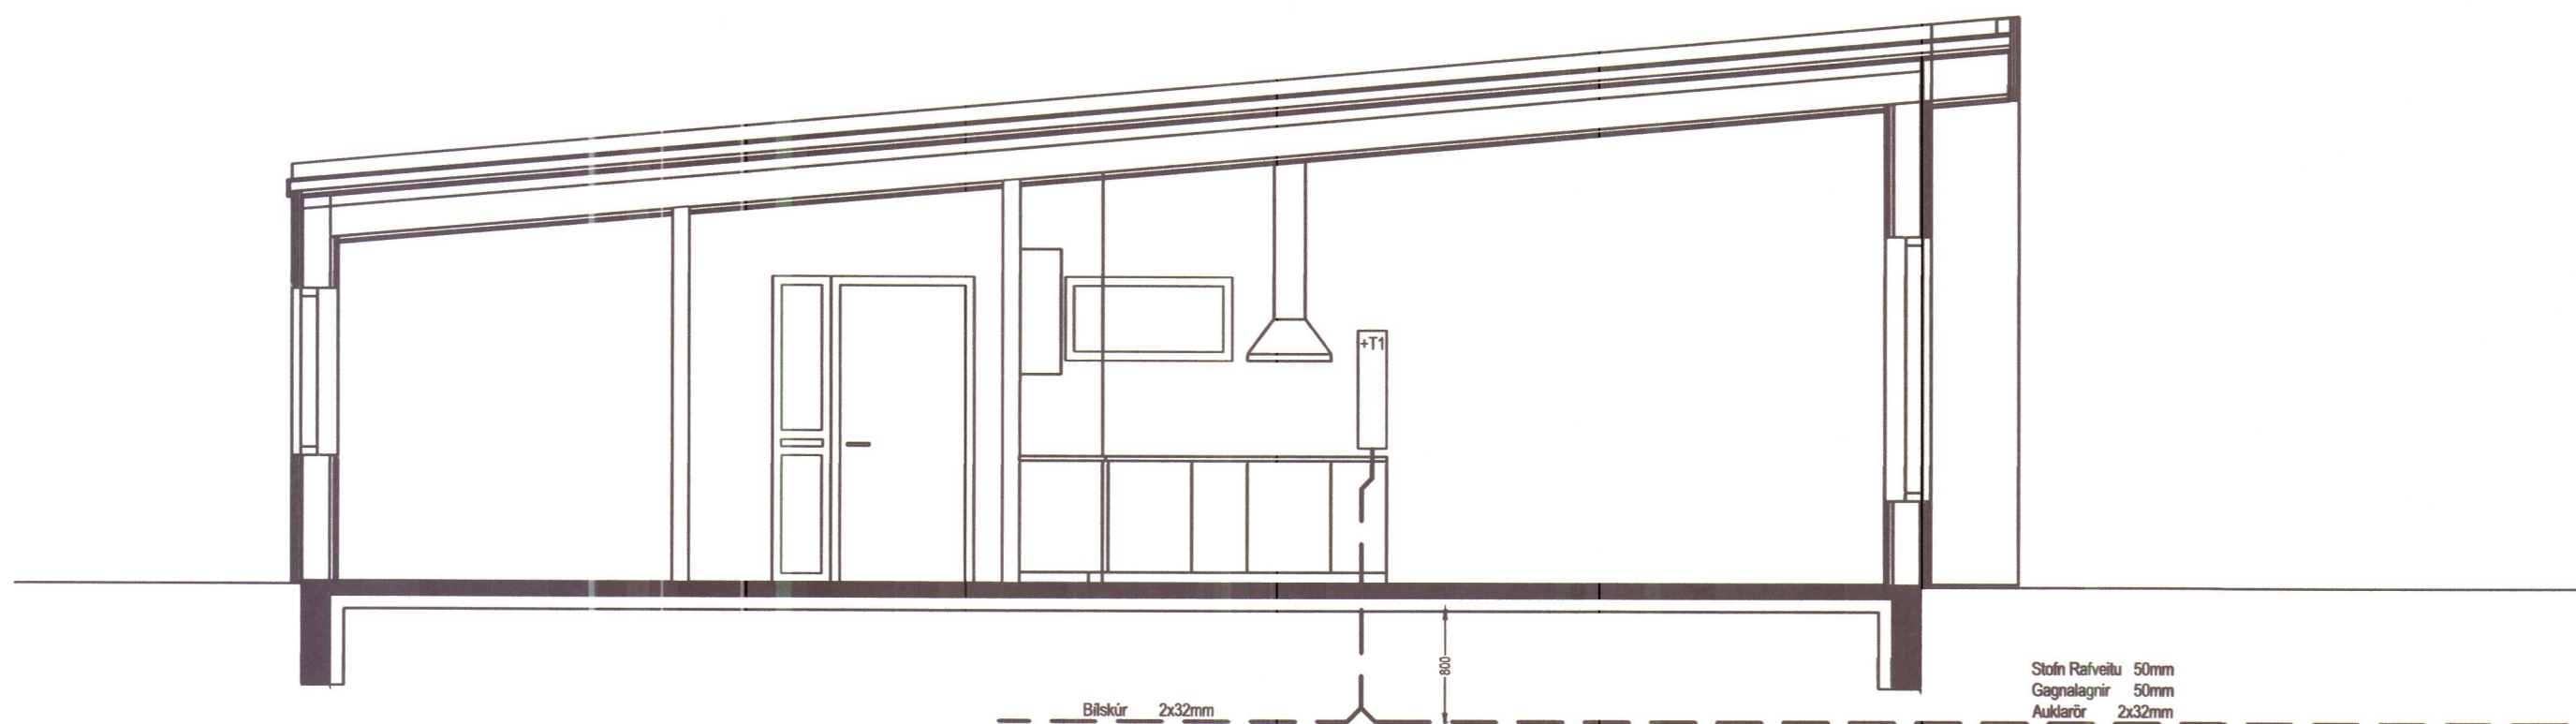

Notkun heimiluð
á ábyrgð höfundar
27. okt. 2020 '08
Byggingarfulltrúinn
í Húnaþingi vestra

MÓTTEKID
26. okt. 2020
Byggingarfulltrúinn
í Húnaþingi vestra

UNDIRSKRIFT HÖNNUNARSTJÓRA

Sigurður Ingi

BREYTINGAR				
ÚTG.	DAGS.	BREYTING	HA.	YF.
----	----	----	----	----
----	----	----	----	----
----	----	----	----	----
KVAFRÍ				
A2 1:50				
HÖNNUN	TEIKNAR	YFIR.	ÚTGÁFA	
SIR	SIR	---	A	
VERKKAUPT				
Hoffell ehf				
VERKHEITI				
Lindarvegur 3 Raflagnateikning				
Snið				
GÖTUNEITI				
Laugarvegur 178				
STADUR				
105 Rvík				
				
Drekahlíð 2 Sauðárkrúki S:8947477 kt:650599-2849 Sigurður Ingi Ragnarsson S:8639640				
VERK NR.	BLAD NR.	N. BLAD NR.		
066775	XX0801	XX1001		
DAGS.	SKRÁÐHEITI	T/Lindarvegur 3		
09.06.2020				
SAMP.	KENNT	2004745469		
---	SAR			

Almennt

- Lögn upp
- Lögn niður
- Jarðtenging
- Lögn í jörð eða gólfi

Gildir nema annað sé tekið fram

Hæð tengla við rofa sé í sömu hæð og rofinn í lárétttri línu.
Sjá virun, gildleika tauga og þvermál pípna á einlínumynd.
Áriðandi er að nákvæmni sé beitt í staðsetningu dása.
Til spennujöfnunar skal binda við jarðtein: Vatnspípukerfi, Bað Sturtubotna og Sökkulskaut.
Rafbúnaður skal vera af viðurkendri gerð og standast úttektarkröfur Evrópskra prófunarstofa.
Raflagnateikning er eingöngu táknrænn.
Öll vinna skal uppfylla kröfur RUR, TTS og annara reglugerða og staðla sem í gildi eru.

Rofalögn

- Krónurofi
- Samrofi
- Krossrofi
- Stuðrofi
- Glóperudimmer
- Hreyfiskynjari

- Fótosella
- Thermostat

Gildir nema annað sé tekið fram

Rofar eru í 1100mm hæð frá fullfrágengu gólfi og í miðja dós. Rofar skulu vera í 120mm fjarlægð frá hurðargati.
Bókstafir í rofum segja til um kveikingu rofana.
Gera skal ráð fyrir tveimur kveikingum í dós ef það eru fleiri kveingar skal fjölga dósun.

Málstraumur rofa skal veru 10A

Tenglalögn

- Tengill 3P/230V
- Tengill 4P/400V
- Tengill 5P/400V

Gildir nema annað sé tekið fram

Tenglar eru í 200mm hæð frá fullfrágengu gólfi og í miðja dós. Stakur tölustafur í tengli táknar fjölda tengla lárétt.

Málstraumur tengla skal veru 16A

Ljósälögn

- Ljós almennt tákn
- Veggiljós almennt tákn
- Dós almennt tákn
- Neyðarljós með rafhlöðu
- Neyðarljós með miðlægum orkugjafa
- Halógen spennir dimmanlegur
- Halógen spennir

Gildir nema annað sé tekið fram

Bókstafir í táknunum segja til um kveikingu ljós.



Smáspennulögn

- Tengill einfaldur fyrir síma
- Tengill einfaldur fyrir gagnaflutninga
- Tengill tvöfaldur fyrir gagnaflutninga og síma
- Tengill einfaldur fyrir loftnetskerfi.
- Möguleiki fyrir gagnaflutninga/síma /loftnet ódreginn lögn
- Loftnet UHF/VHF
- Hnappur fyrir dyrabjöllu
- Dyrabjalla


Gildir nema annað sé tekið fram

Allar lagnir fyrir smáspennu skulu vera 20mm.
Tenglar eru í 200mm hæð frá fullfrágengu gólfi og í miðja dós

Tenglar fyrir síma/gagnaflutning skulu vera RJ45
Nota skal coax 75ohm fyrir loftnetslagnir.
Tenglar skulu vera undir sama ramma og rafmagnstenglar þar sem við á.

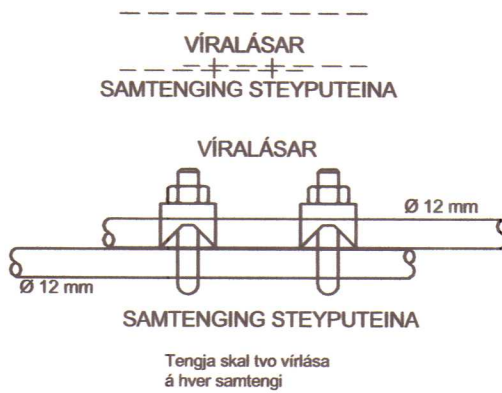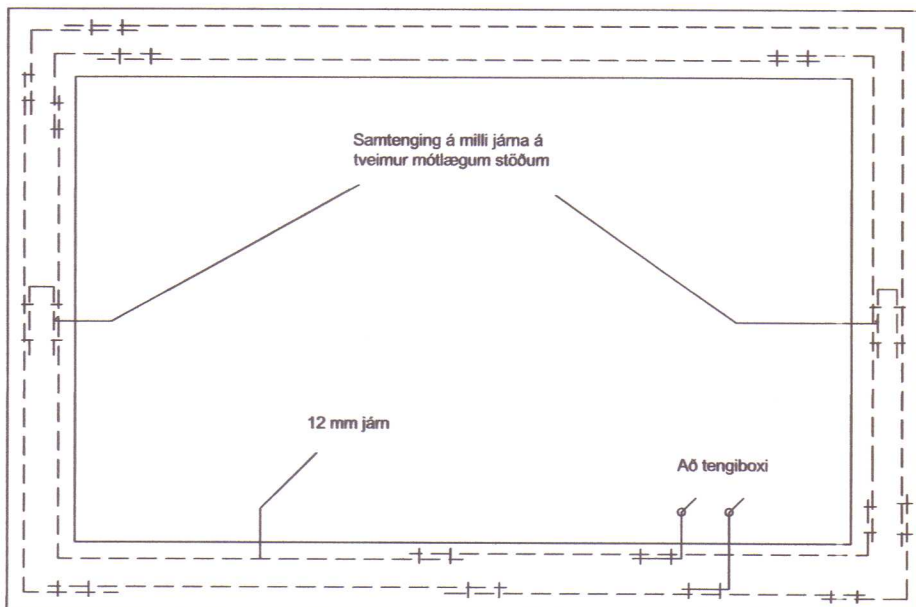

Tengja skal saman tvö neðstu járnin í sökkulveggjum allan úthringinn og að upptaka í tengibox.
Setja skal lykku á tveimur mótægum stöðum í úthring sem tengja járnin saman.
Í raðhús, þarhús og hlöðstað hús er leyfilegt að tengja sameiginlegan úthring en tengibox og tenging verði við hverja heimtaug.
Heimilt er að sjóða tengingar sökkulskaut að því tilskildi að stáló sé suðuhætt og suðumaður hafi réttindi til suðu.

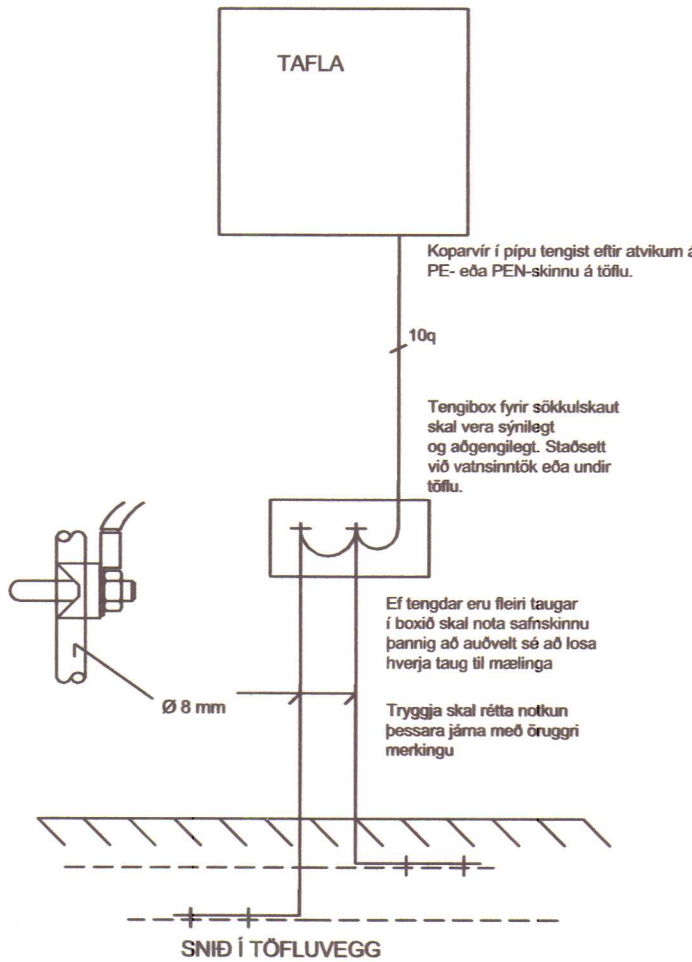

Koparvir í pípu tengist eftir atvikum á PE- eða PEN-skinnu á töllu.

Tengibox fyrir sökkulskaut skal vera sýnilegt og aðgengilegt. Staðsett við vatnsinntök eða undir töllu.

Ef tengdar eru fleiri taugar í boxið skal nota safnskinnu þannig að auðvelt sé að losa hverja taug til mælinga

Tryggja skal rétta notkun þessara jáma með öruggri merkingu

SNID Í TÖFLUVEGG


Notkun heimiluð á ábyrgð höfundar
27. okt. 2020
Byggingarfulltrúinn í Húnaþingi vestra

MÓTTEKID
26. okt. 2020
Byggingarfulltrúinn í Húnaþingi vestra

UNDIRSKRIFT HÖNNUNARSTJÓRA

Sigurður Ingi Ragnarsson

Breytingar				
ÚTG.	DAGS.	Breyting	HA.	YF.
Kvarði				
mkv				
Hannað	Teiknað	Yfirf.	Útgáfa	
SIR	SIR	---	A	
Verkjalpi				
Hoffell ehf				
Verkjalti				
Lindarvegur 3 Raflagnateikning				
Skýringar				
Götuheiti				
Laugarvegur 178				
Staður				
105 Rvík				
 HÖNNUN HÖNNUN OG TEIKNINGAR				
Drekahlíð 2 Sauðárkrúki S:8947477 kt:650599-2849 Sigurður Ingi Ragnarsson S:8639640				
Verk nr.		Blad nr.	N. Blad nr.	
066775		XX1001	013601	
Dags.		Skraaheiti	T/Lindarvegur 3	
09.06.2020				
Samp.		Kennit.	2004745469	

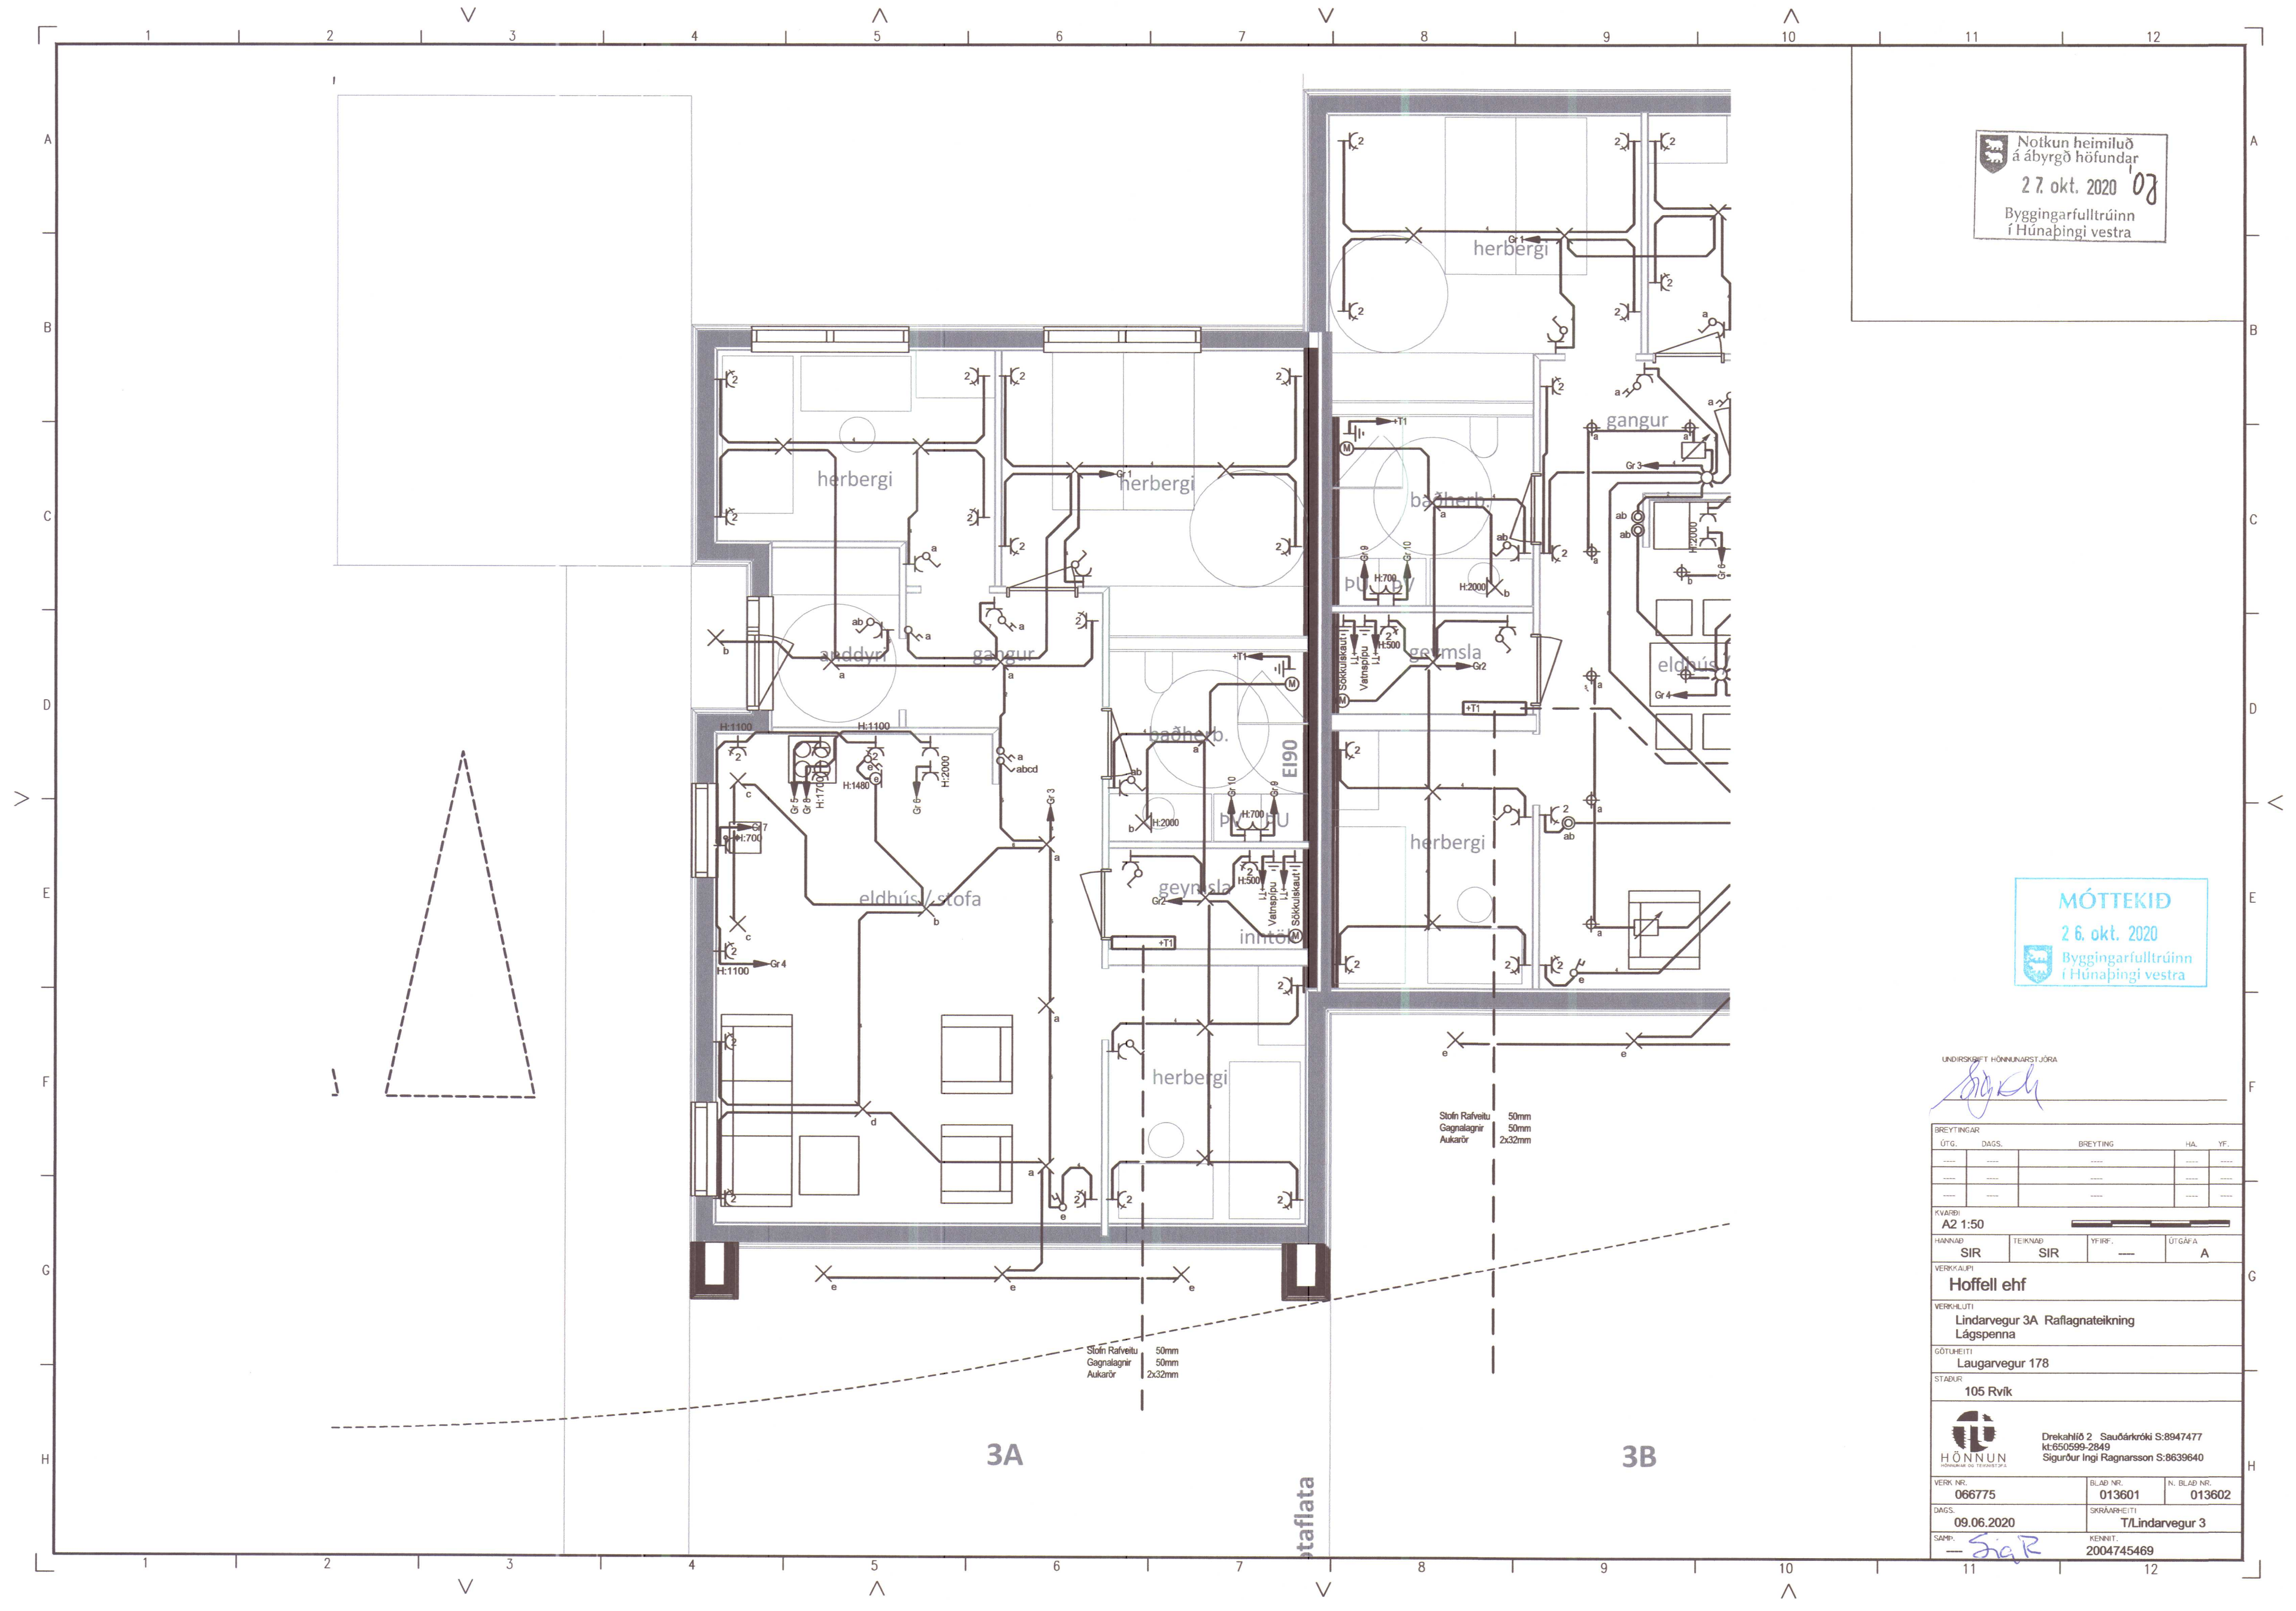

Notkun heimiluð
á ábyrgð höfundar
27. okt. 2020
Byggingarfulltrúinn
í Húnaþingi vestra

MÓTTÉKIÐ
26. okt. 2020
Byggingarfulltrúinn
í Húnaþingi vestra

UNDIRSKRIFT HÖNNUNARSTJÓRA

BREYTINGAR				
ÚTG.	DAGS.	BREYTING	HA.	YF.
KVARÐI A2 1:50				
HANNAÐ	TEIKNAD	YFIR.	ÚTGÁFA	
SIR	SIR	---	A	
VERKJALFI				
Hoffell ehf				
VERKJALFI				
Lindarvegur 3A Raflagnateikning Lágspenna				
GÖTUHEITI				
Laugarvegur 178				
STADUR				
105 Rvík				
HÖNNUN				
Drekahlíð 2 Sauðárkrúki S:8947477 kí:650599-2849 Sigurður Ingi Ragnarsson S:8639640				
VERK NR.	BLAD NR.	N. BLAD NR.		
066775	013601	013602		
DAGS.	SKRÁARHEITI			
09.06.2020	T/Lindarvegur 3			
SAMP.	KENNIT.			
- SGR	2004745469			