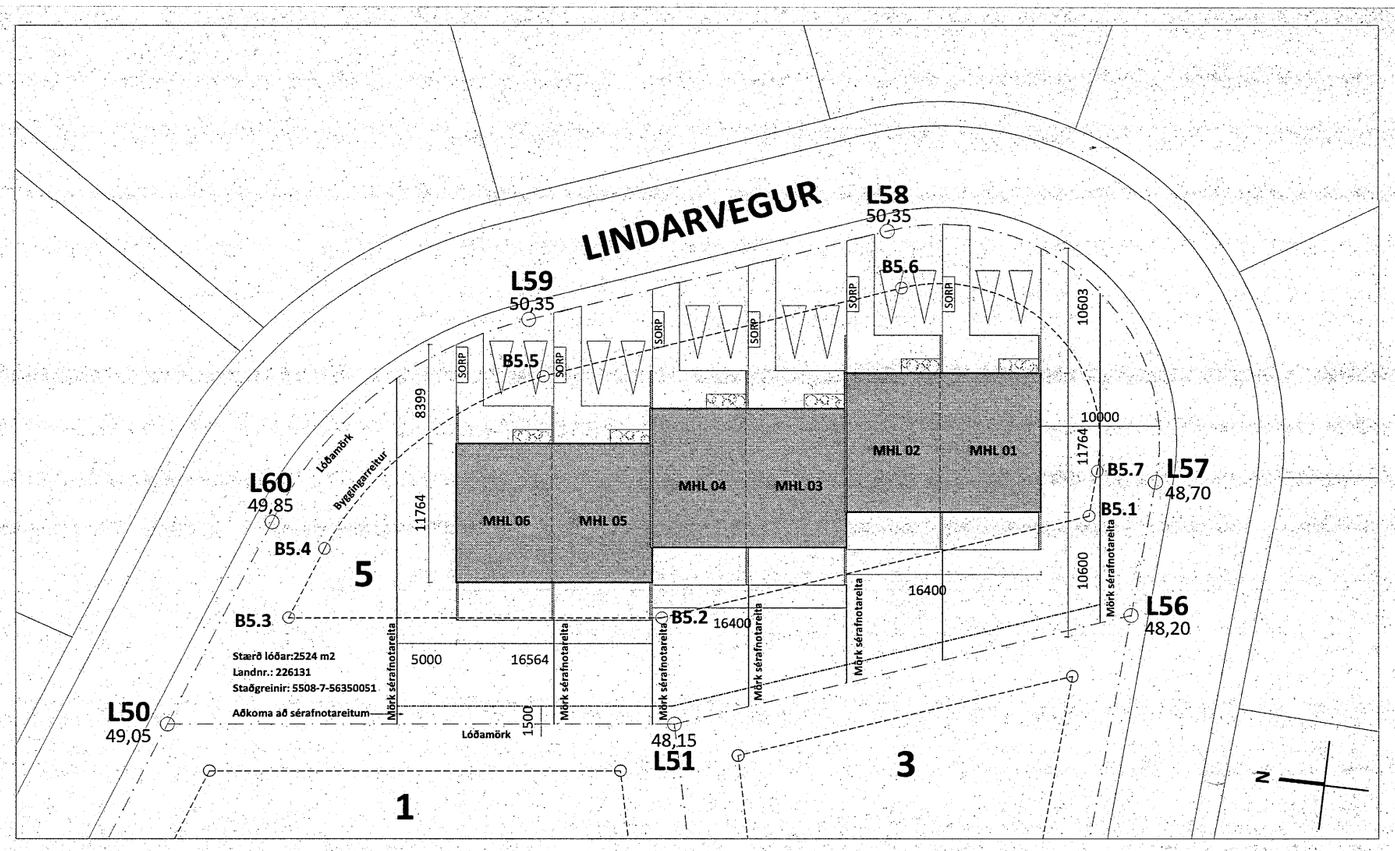

AFSTÖÐUMYND MKV. 1:500

BYGGINGARLÝSING

Notkun
Raðhús á einni hæð með 6 íbúðum/matshlutum.
Húsið er hannað á grundvelli algildrar hönnunar og með minniháttar breytingum á innréttingu er hægt að aðlaga íbúðirnar að þörfum hjólastólanotenda.

Burðarvirki
Burðarvirki hússins er timbur. Sökklar eru staðsteyptir og einangraðir með 100mm frauðplasti. Gólfplata á sökkla er steinsteypt og einangruð með 100 mm plasteinangrun. Burðarvirki þaks er úr timbri, stáli og límtré í bland.
Burðargrind útveggja er úr timbri og einangrað með 200 mm steinullareinangrun milli stoða. Settar eru skástifur úr stáli frá ISOLA utan á burðargrind við horn veggja.
Að utan er burðargrind klædd með vindþéttum asfaltplötum með vatnsvarnardúk að utan sem hleypir út raka. Utan á vindplötur koma tvöfaldar lektur undir klæðningu. Húsið er klætt að utan með gegnumdreypri viðarklæðningu og trefjasementsplötum en að innan með einföldu lagi af gifsi.

Gluggar og hurðir
Gluggar eru ál/tré gluggar með topphengdum opnanlegum fögum. u topphengd og björgunarop eru í gluggum í svefnherbergjum. Allt gler er tvöfalt K-gler með loftbili.

Þak
Þakið er einhalla. Yfirborð þaks er klætt með rakaþolnum spónaplötum. Ofan á spónaplötur er lagður tjörupappír, bræddur saman í 2 lögum. Þak er einangrað með þakull úr steinull, 220 mm þykkt.

Loft og innveggir
Innveggir eru úr timburstoðum með steinullareinangrun milli stoða og klæddir með tvöföldu gifsi á báðum hliðum.

Litaval
Gluggar, flasningar, þakkantar, útihurðar og bílskúrshurð eru gráum lit, RAL7016. Cembrit plötur eru í ljós gráum lit. Timburklæðning er sótsvört.

Brunavarnir
Byggingin er í notkunarflokki 3. Klæðning utanhúss er í flokki 2.
Veggjaklæðningar og loftaklæðningar innanhúss eru í flokki 1.
Björgunarop eru í herbergjum. Reykskynjarar og slökkvitæki af viðurkenndri gerð eru staðsett í samráði við slökkvilið svæðisins.

Upphitun og útloftun
Upphitun er frá vatnshitaveitu með hefðbundnu ofnakerfi.
Vélræn loftun er úr lokuðum rýmum og eldhúsum.

U-gildi einstakra byggingarhluta
Útreikningar á varmagildi einstakra byggingarhluta eru í fylgiriti.

Stærðir	Brúttóflatarmál	Brúttórúmmál
Mhl. 01	93,3 m2	328,0 m3
Mhl. 02	92,8 m2	326,2 m3
Mhl. 03	92,4 m2	323,8 m3
Mhl. 04	92,8 m2	326,2 m3
Mhl. 05	92,4 m2	323,8 m3
Mhl. 06	93,3 m2	328,0 m3
Alls	**557,0 m2**	**1.953,0 m3**
Stærð lóðar	2.524 m2	
Nýtingarhlutfall	0,22 x	
Fjöldi bílastæða á lóð	12	

Húnaþing vestra
Samþykkt þann
11. júní 2019
Byggingarfulltrúinn í Húnaþingi vestra

Sjá breytingu A

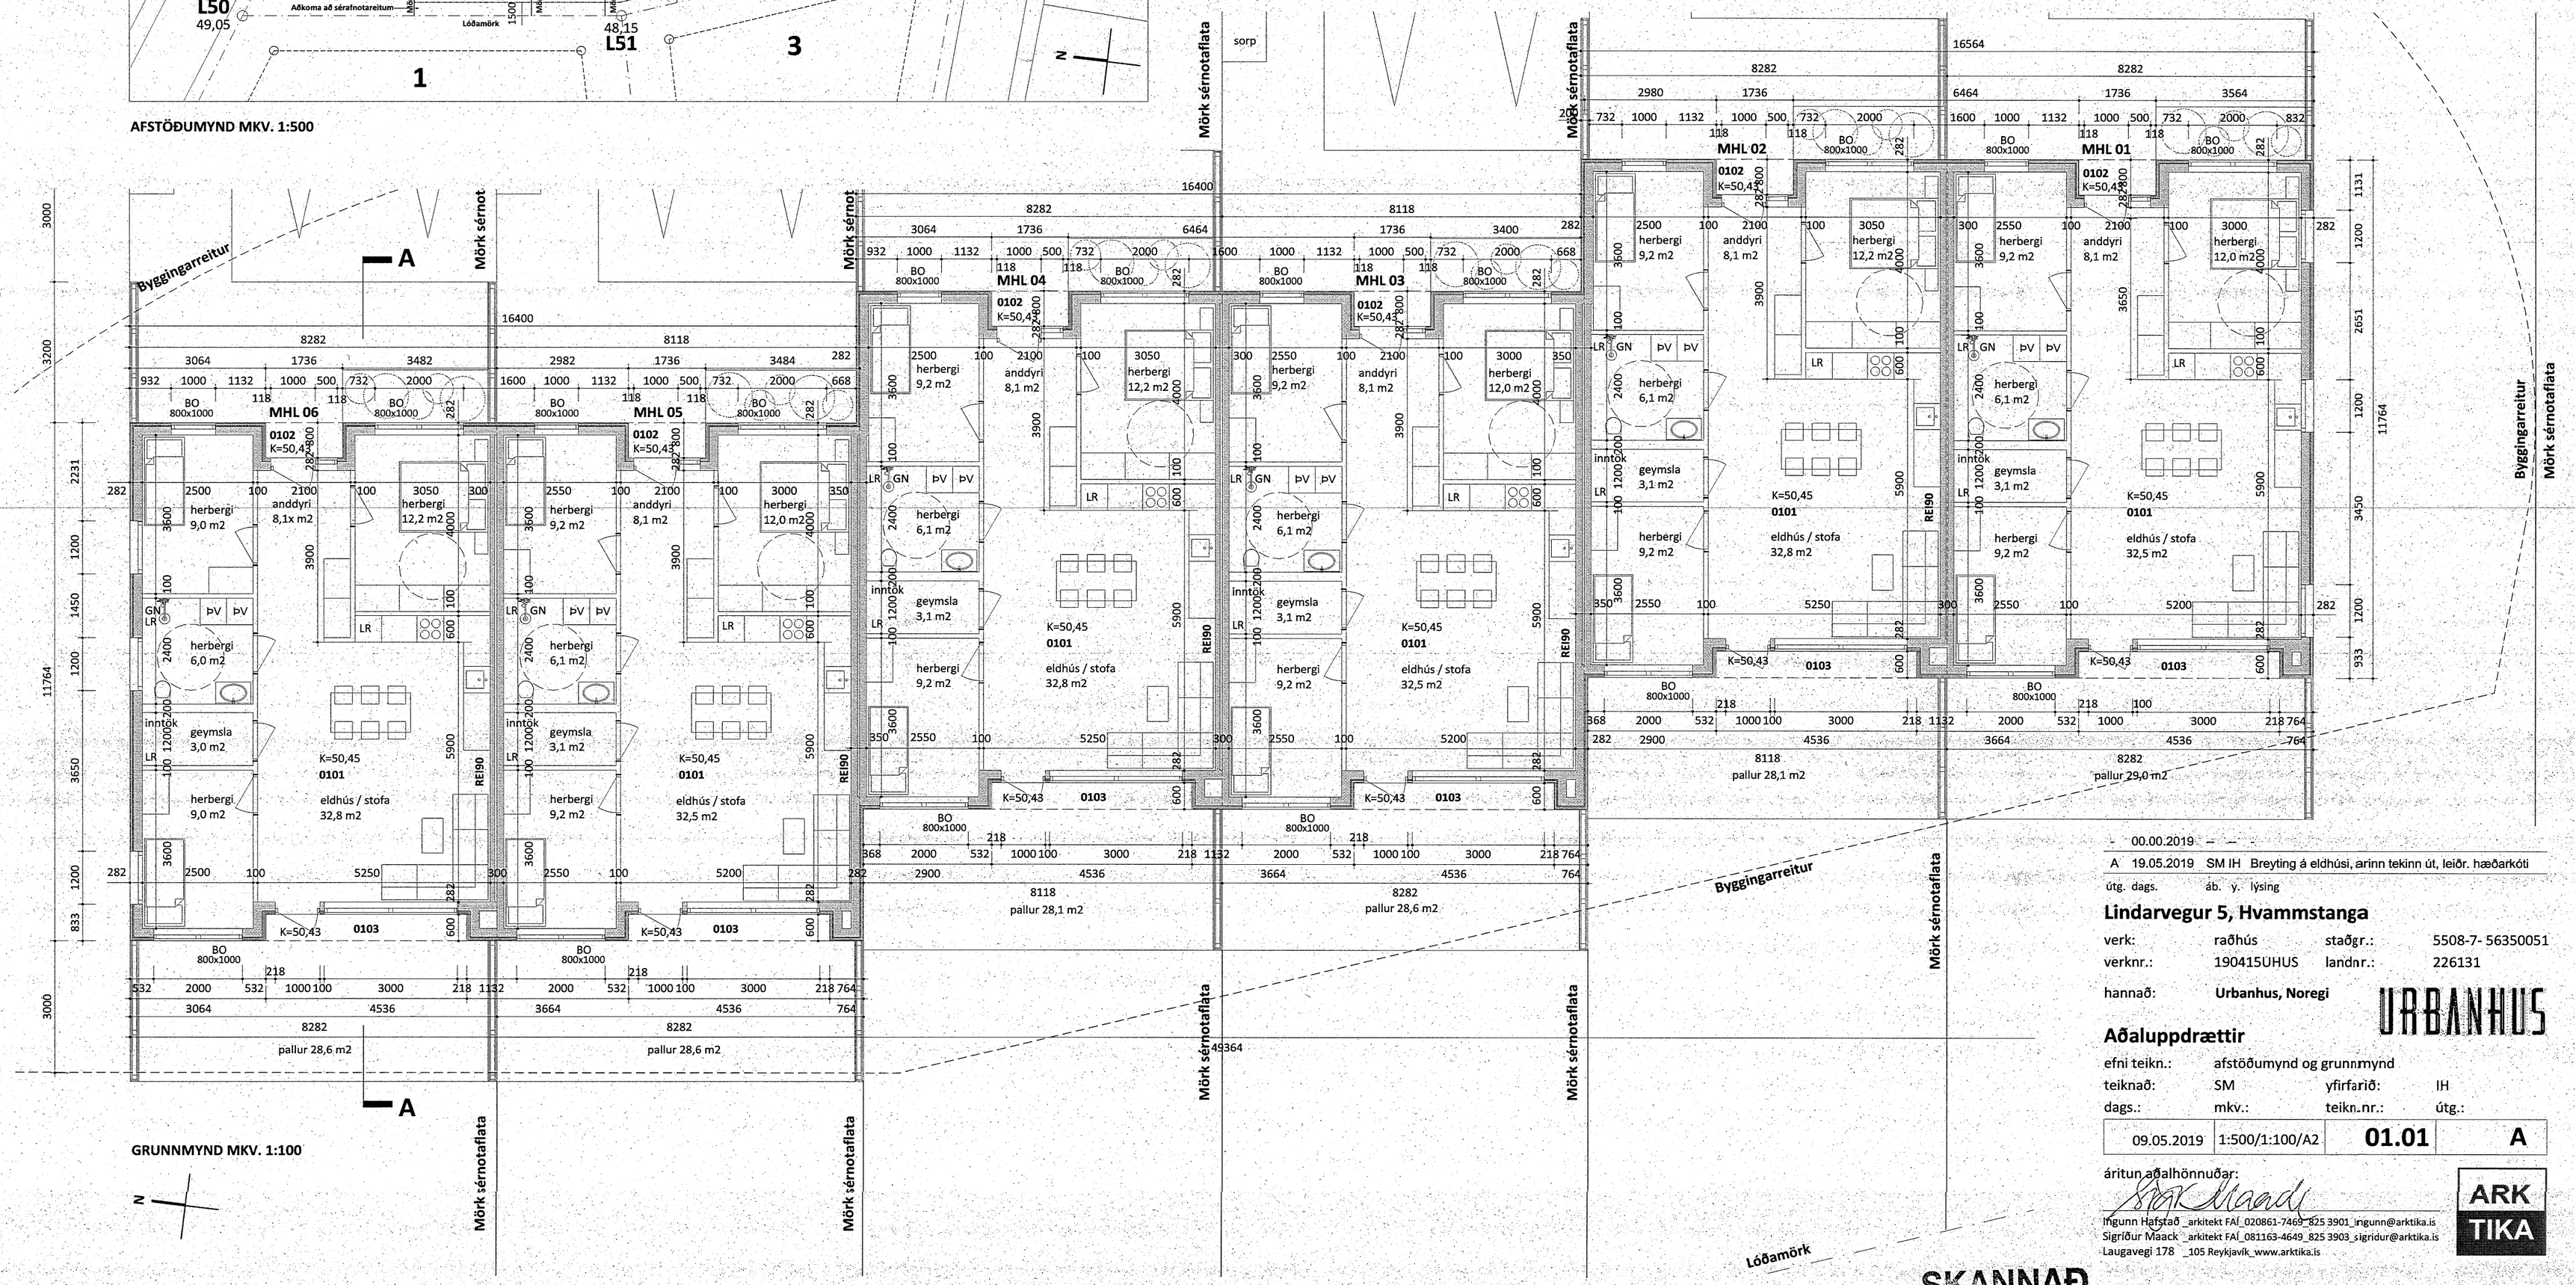

GRUNNMYND MKV. 1:100

-	00.00.2019	–	–
A	19.05.2019	SM IH	Breyting á eldhúsi, arinn tekinn út, leiðr. hæðarkóti
útg. dags.	áb.	y.	lýsing

Lindarvegur 5, Hvammstanga

verk:	raðhús	staðgr.:	5508-7- 56350051
verknr.:	190415UHUS	landnr.:	226131
hannað:	**Urbanhus, Noregi**		

URBANHUS

Aðaluppdrættir

efni teikn.:	afstöðumynd og grunnmynd		
teiknað:	SM	yfirfarið:	IH
dags.:	mkv.:	teikn.nr.:	útg.:
09.05.2019	1:500/1:100/A2	**01.01**	**A**

áritun aðalhönnuðar:
Ingunn Hafstað _arkitekt FAÍ_020861-7469_825 3901_ingunn@arktika.is
Sigríður Maack _arkitekt FAÍ_081163-4649_825 3903_sigridur@arktika.is
Laugavegi 178 _105 Reykjavík_www.arktika.is

ARK TIKA