

Skýringar:

Heitt neysluvatn
Kalt neysluvatn

EV = Eldhúsvaskur
HL = Handlaug
ÍSS = Ísskápur
SV = Skolvaskur
SB = Sturtu bað
UP = Uppþvottavel
VS = Vatnssalerni
GK = Garðkrani
HK = Hitakútur

LU = Lögn upp
LN = Lögn niður

Neysluvatnslagnir skulu vera úr ál/plast rörum, UNIPipe eða sambærilegu. Rörin skulu þola inntakshita og vera vottuð af Rb. Tengistykki skulu vera úr afsinkunarþolnu messing og hæfa rörum.

Allt efni og frágangur kerfisins sé í samræmi við ákvæði staðla og gildandi reglugerða. Allt efni skal hafa lagnaefnisvottun.

Hámarks hiti inn á kerfið er 68°C.

Bil milli festinga láréttra leiðisna skal vera samkv. forskrift framleiðanda röranna en þó mest 1,2 - 1,5m milliþili. sjá töflu framleiðanda.

Nota má ádragseinangrun í milliveggjum og gólfi.

Sýnilegar leiðslur næst töppunarstað skulu vera óeinangraðar.

Kerfið skal prófa eftir leiðbeiningum framleiðanda röra. ef ber á milli leiðbeininga framleiðanad og eftirfarandi lýsingar, skal fara eftir leiðbeiningum framleiðanda.

Kerfið skal prófa með stigprófun.


1. forprófun: setja skal 15 bara þrýsting á kerfið. bæta skal þrýstingi á kerfið næstu 30 mínútur. á 10 mínútu fresti. eftir það skal þrýstingur standa í 30 mínútur og má þá ekki falla meira en 0,6 bör. Aðalpróf skal framkvæma strax eftir forprófun. þrýstingur er látin standa næstu 2 tíma og má þá ekki falla meira en 0,2 bör. skrásetja skal niðurstöður.

Allt efni og frágangur kerfisins sé í samræmi við ákvæði íst 67 og gildandi reglugerðir


Allt efni skal hafa lagnaefnisvottun

Stærð endalagna ø16x2,0 nema annað sé tekið fram.


Alpex ø50x4,5 innanmál ø41
Alpex ø40x4,0 innanmál ø32
Alpex ø32x3,0 innanmál ø26
Alpex ø25x2,5 innanmál ø20
Alpex ø20x2,25 innanmál ø15,5
Alpex ø16x2,0 innanmál ø12

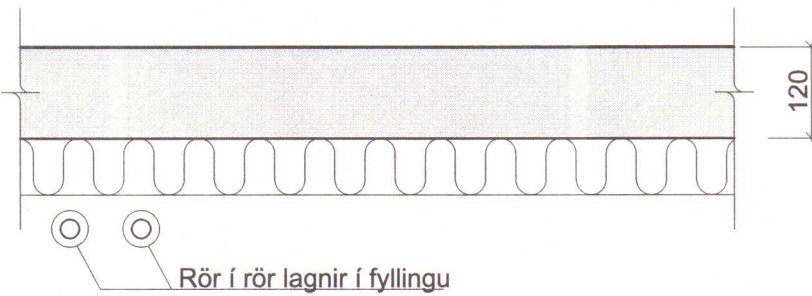

Snið í gólf
Mkv. 1:10

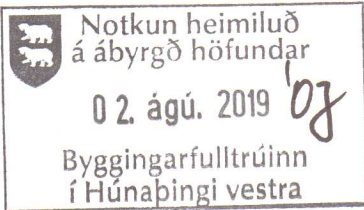


Dags:	Nr:	Breytingar:	Samþ.

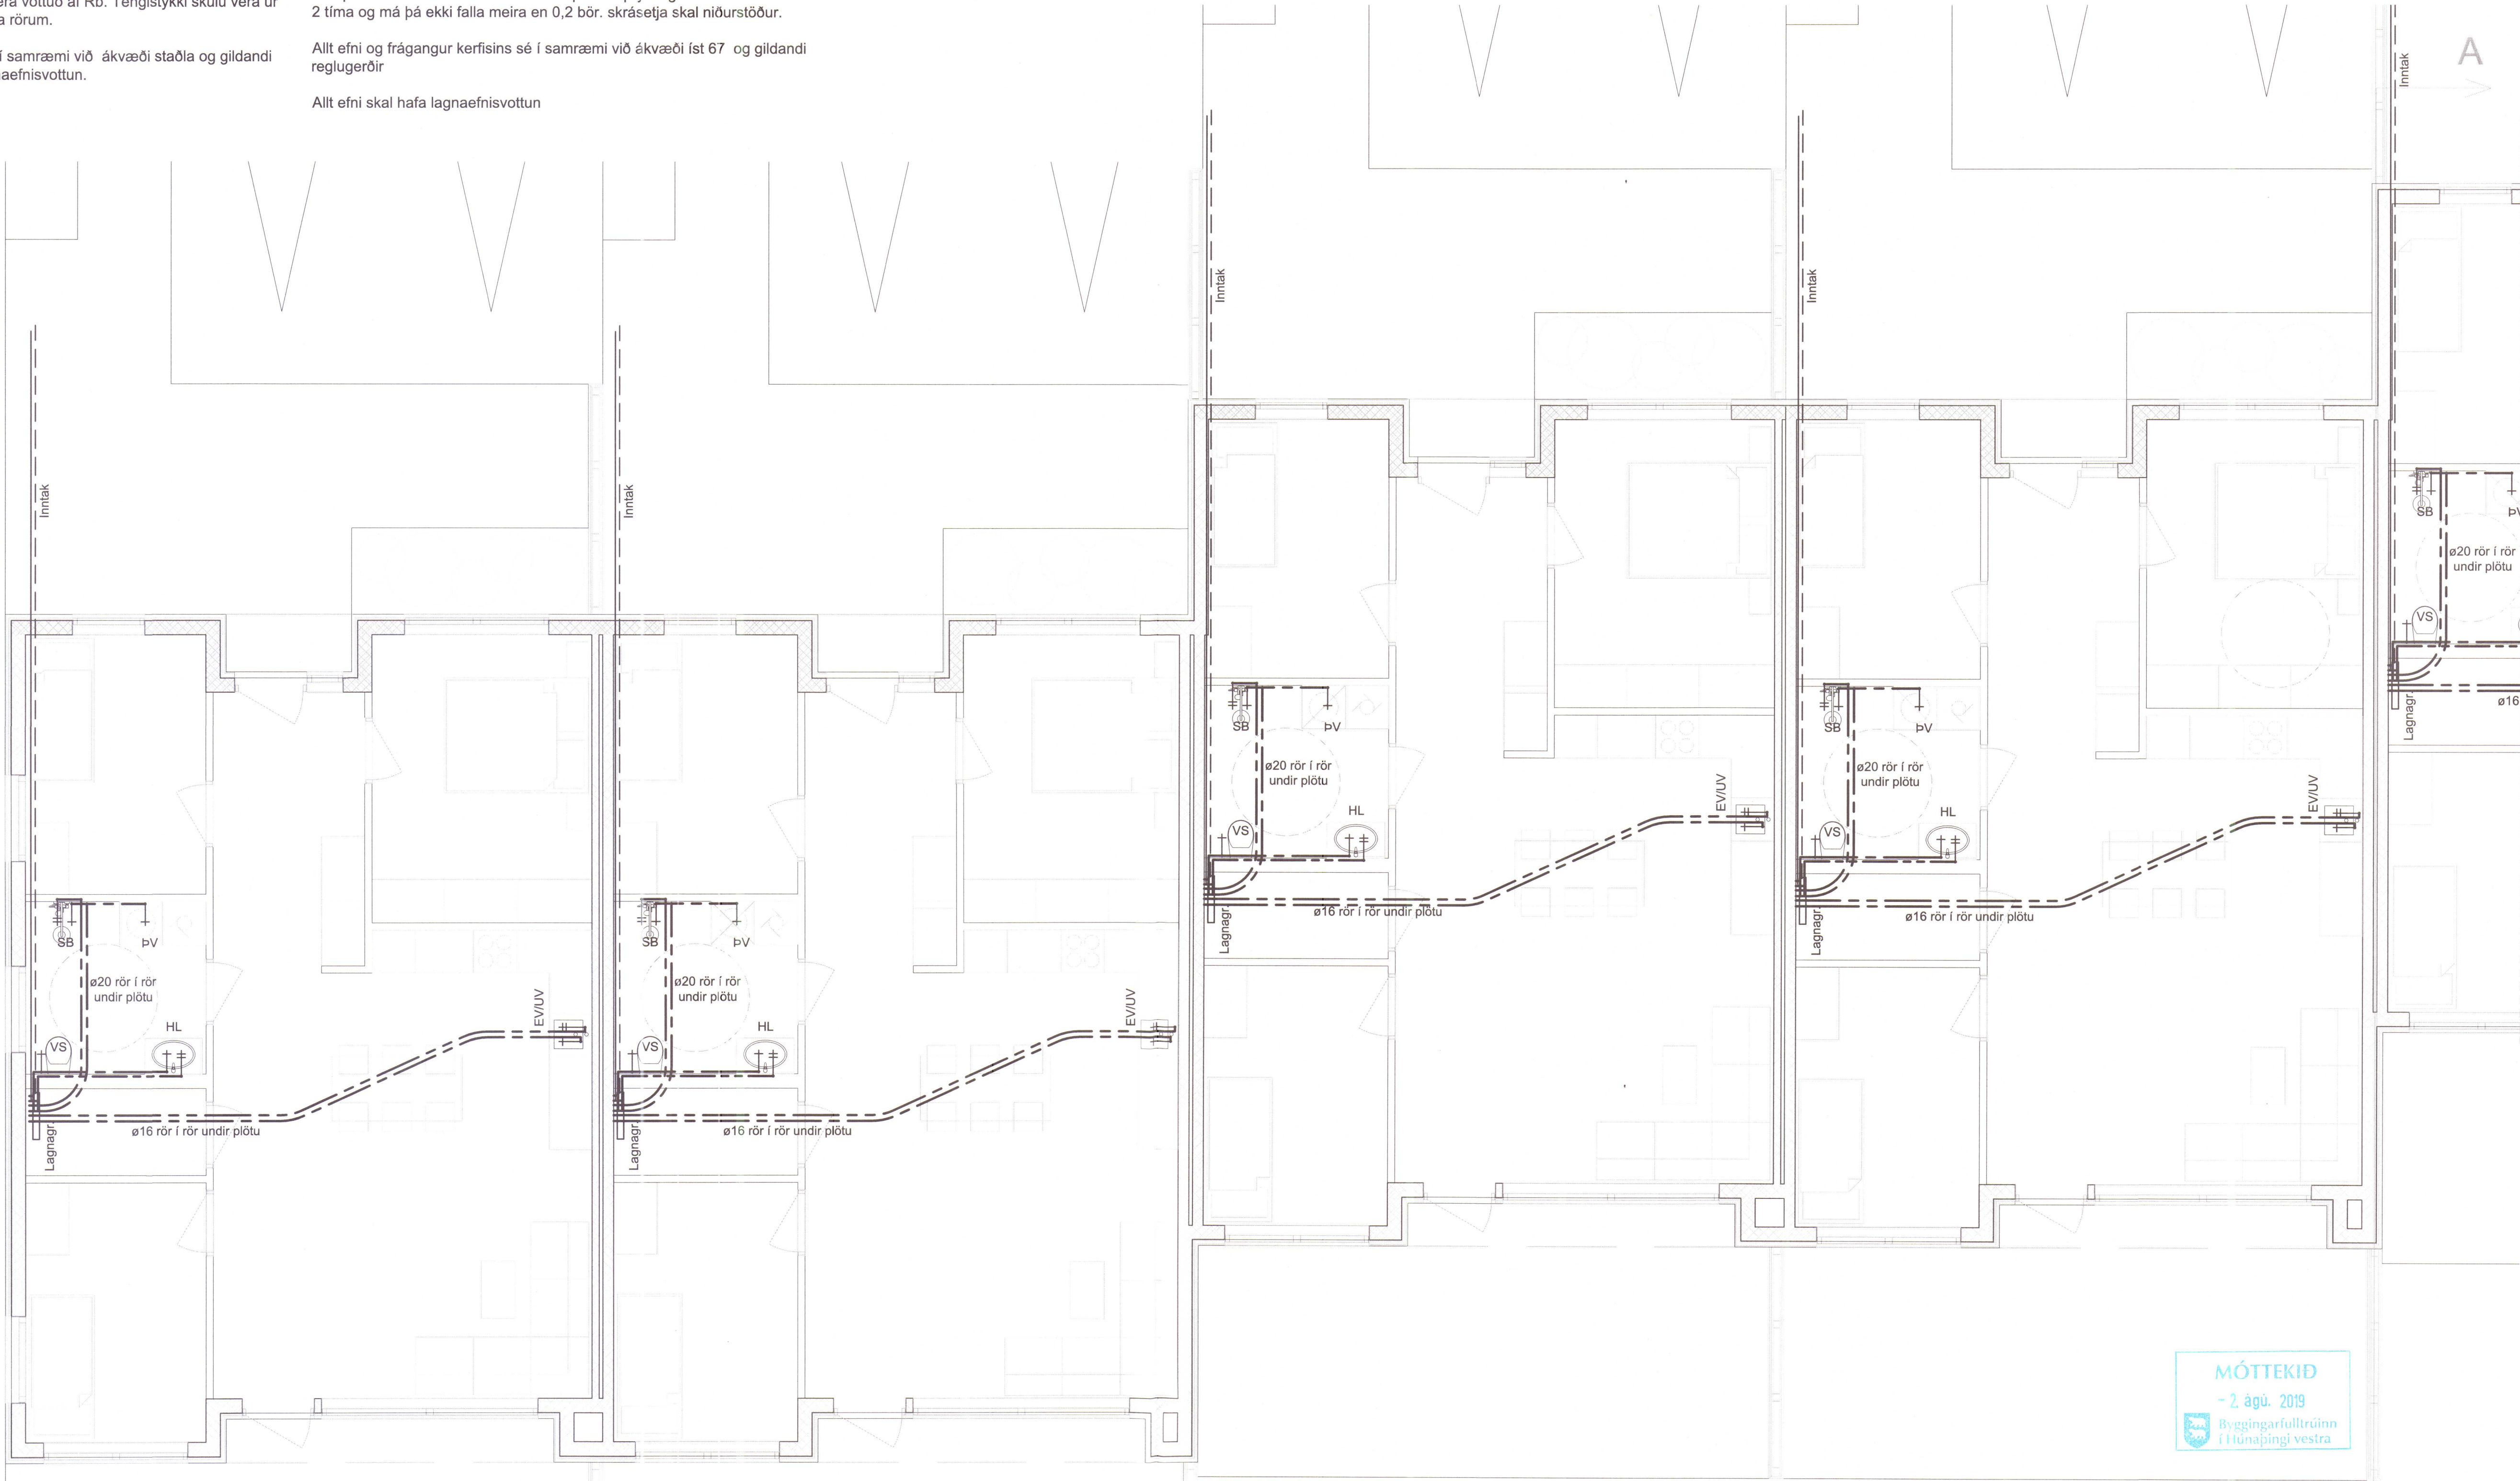

VERKHOF EHF

Fellamúli 26 • 108 Reykjavík • Sími: 517 9050 • Netfang: verkhof@verkhof.is


Helli verks:	Lindargata 5 530 Hvammstangi	Hönnuðir: Sveinar M. Sigurjónsson 1808813419 Björgvin Ö. Sigurjónsson 1104615279	Dags:	02.07.2019
Helli teikningar:	Neysluvatnslagnir Grunnmynd Snið og skýringar	Samþykkt: Adalhönnuðir: Sigður Mörk 0811034645	Geymslur:	411
Hamast:	SMS	Teknari:	SMS	Verður:
Mál:		Yfirráð:	BÓS	Málk:
				Tekn. nr.:
				411
				Útgáfa:

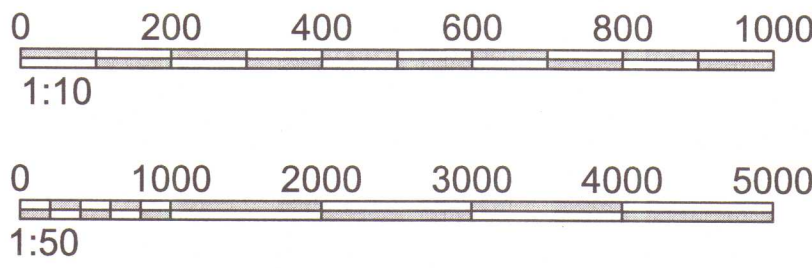

Dags:	Nr.	Breytingar:	Samþ.





Grunnmynd
Mkv. 1:50

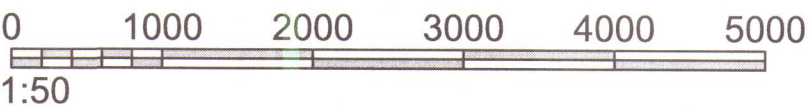


Heiti verks:		Lindargata 5 530 Hvammetangi		Höfundur: Svarar M. Sigurðsson Björgvin O. Sigurðsson		Dags:		02.07.2019	
Heiti teikningar:		Neysluvatnslagnir		Samþykkt:		Geymslunr:		411	
Grunnmynd		Rúmmynd		Aðalhönnuður: Sigurður Mæick		Vorknúmer:		19-41	
Hönnuð:		SMS		Tökn nr.:		Mælikv.		1:50	
Tökn nr.:		412		Útgáfa:					

Dags:	Nr.:	Breytingar:	Samb.

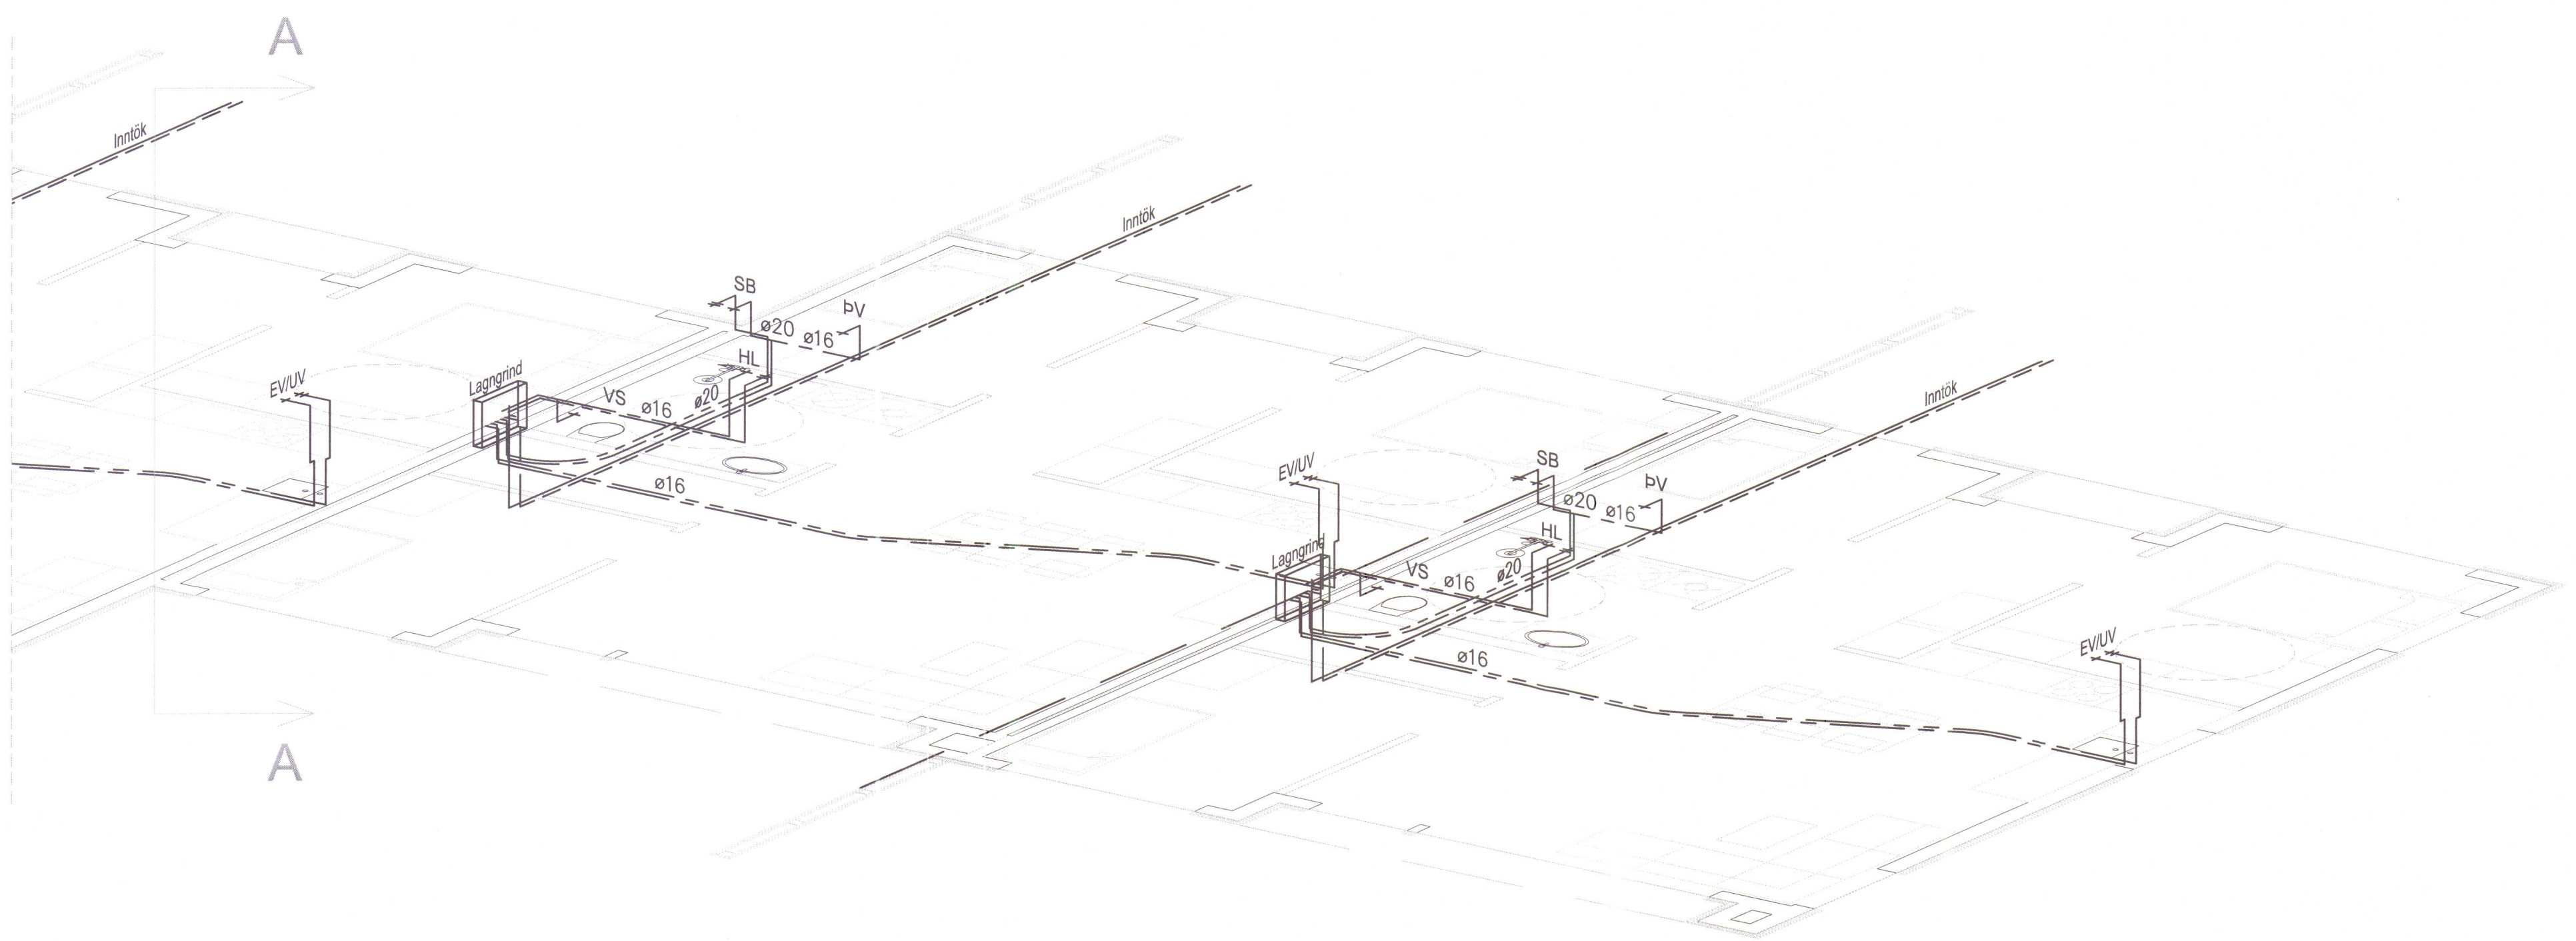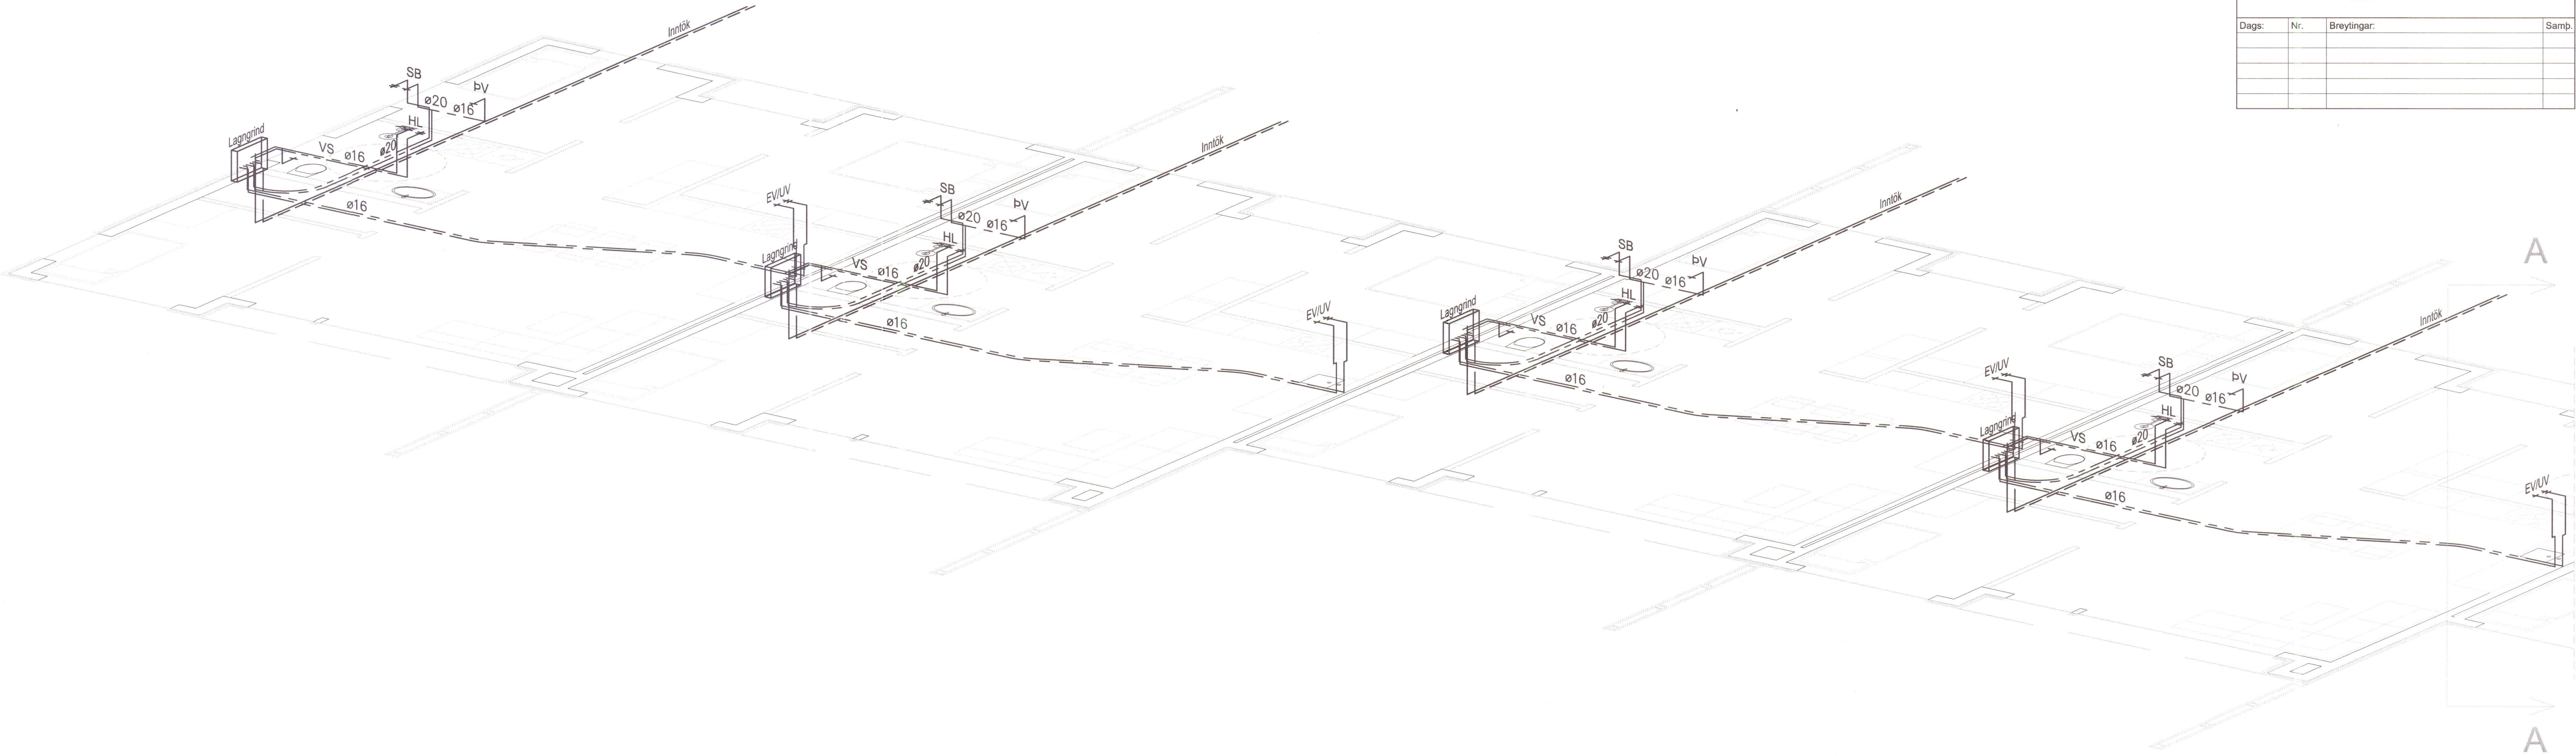

MÖTTEKID
- 2 ágú. 2019
Byggingarfulltrúinn
í Húnaþingi vestra

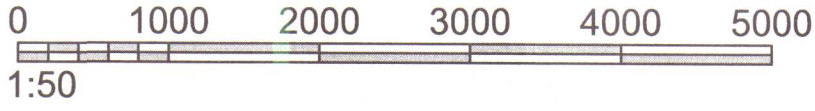


VERKHOF EHF


Fellsmúli 26 • 108 Reykjavík • Sími: 517 9050 • Netfang: verkhof@verkhof.is

Hefi verks:	Lindargata 5 530 Hvammstangi	Hönnuðir:	Stefan M. Sigurðsson Björgvin Ö. Sigurðsson	Dags:	02.07.2019
Hefi teikningar:	Neysluvatnslagnir Rúmmynd	Sambýkt:	Sigurður M. Sigurðsson	Geymslur:	411
Samþykkt:	SMS	Adalhönnuðir:	Sigurður M. Sigurðsson	Verknumur:	19-41
Tekni:	SMS	Samþykkt:	Sigurður M. Sigurðsson	Málkv:	c.a. 1:50
Tekni:	SMS	Tekni:	Sigurður M. Sigurðsson	Tekni:	413

Grunnmynd
Mkv. 1:50

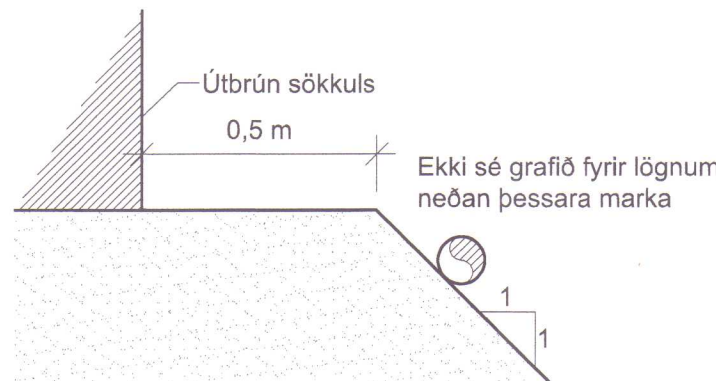

Lega lagna við hús 1:20

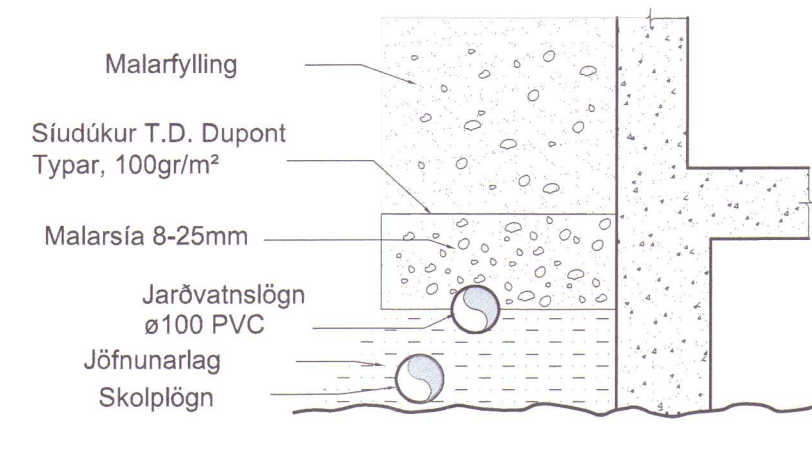

Frágangur jarðvatnslagna úr PVC 1:20

SKÝRINGAR, FRÁRENNSLI:

- MERKINGAR:**
- Merkir skolplögn
 - Merkir dren- og regnvatnslögn (götuð)
 - Merkir regnvatnslögn

- Merkir vatnslás**
- PVC: Pipur úr Polyvinylclorid
 - PP: Pipur úr Polypropylen
 - PP-SN8: Pipur úr sérstyrktu Polypropylen (með hringstífleika 8 kN/m²)
 - PEH: Pipur úr Polyethylen
 - JS: Pipur úr jarnsteypu
 - ST: Pipur úr steinsteypu

ADRAR SKÝRINGAR:


Efni í grunnlögn skal vera pvc nema annað sé tekið fram.
Efni í frárennslislögn innanhúss skal vera úr hljóðdempandi pp.
Efni í frárennslislögn utanhúss skal vera PVC nema annað sé tekið fram.
Efni í ídráttarrör fyrir hita og neysluvatn skal vera PEH.

Allt efni og frágangur skal vera í samræmi við ákvæði IST-68:2003 og gildandi reglugerðir.

Undir grunnlögn kemur 15cm jöfnunarlág úr sandi sem þjappist vandlega. Hæð jöfnunarlagsins skal hæfa belg rörunna og taka skal úr fyrir múfu eftir þjöppun þess. Fylla skal að pipum með 20 cm sandlagi.




Allar grunnlagnir skulu vera d=100 nema annað sé tekið fram. Lagnir undir bilaplani skulu vera úr PP-SN8. Lagnir fyrir loftþræstingu eru PEH.

- HL: Handlaug
- VS: Vatnssalemi
- SB: Steypibað
- EV: Eldhúsvaskur
- SV: Skólvaskur
- RV: Ræstivaskur
- UP: Uppþvottavél
- BV: Þvottavél
- NF: NF-SF
- GN: Gólfniðurfall
- PN: Pakniðurfall
- SN: Svalniðurfall
- BH: Bakrás hitaveitu
- BR: Brunnur
- F: Fallstammi
- STÚ: Stútur
- Niðurfall
- Niðurfall með sandfangi
- Gólfniðurfall með lyktarlöku
- Svalniðurfall
- Bakrás hitaveitu
- Brunnur
- Fallstammi
- Stútur

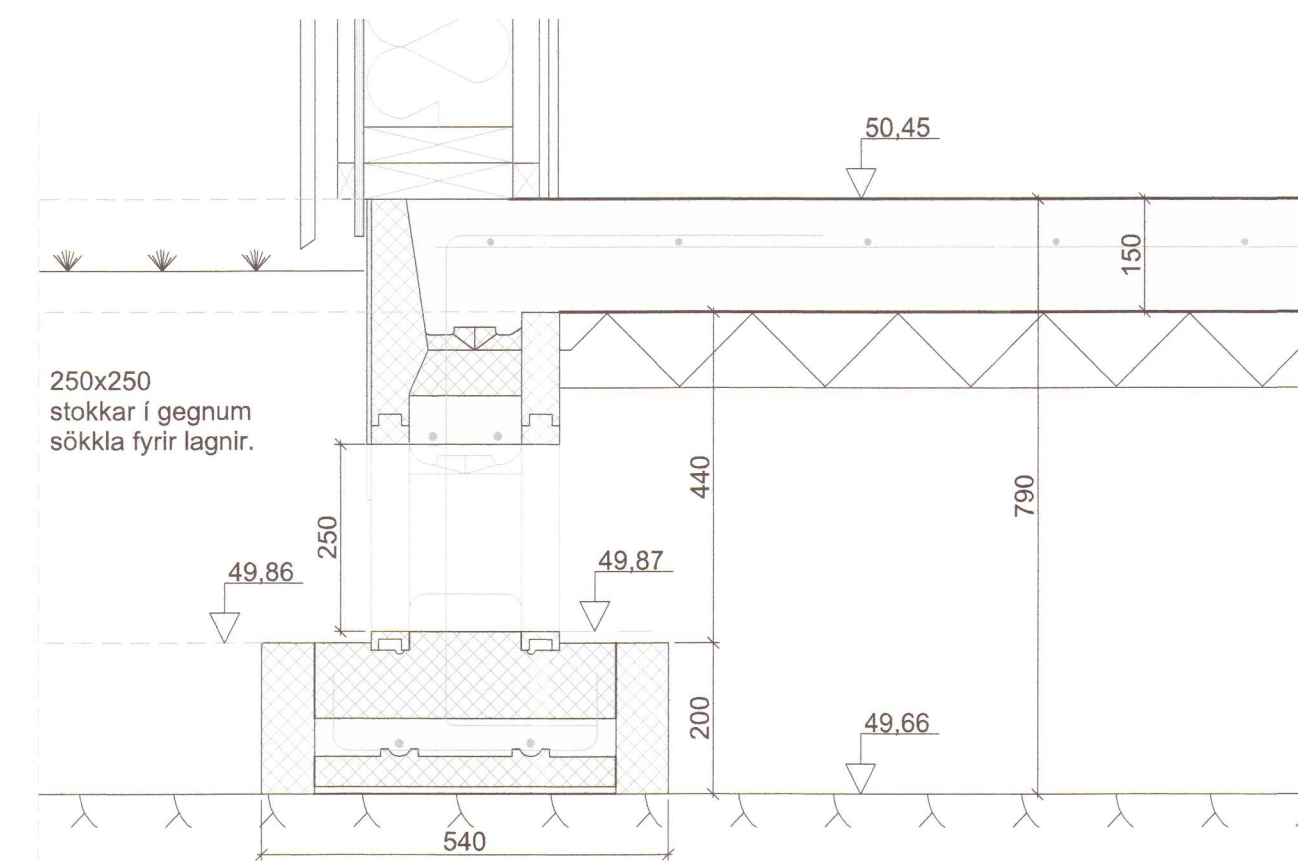


Stokkar fyrir lagnir í gegnum sökkla Mkv. 1:10

Dags:	Nr.	Breytingar:	Samþ.
05.06.2019	A.	Færsla á eldhúsvöskum og breytingar á sökklum	
11.06.2019	B	Frárennslilíni færð frá sökkli	
25.06.2019	C	Niðurfall sett í geymslu	
20.07.2019	D	Vatnslásabrunnur settur á regn vegna tengingar við skól.	
19.09.2019	E	Regnvatnslögn færð fram fyrir hús.	

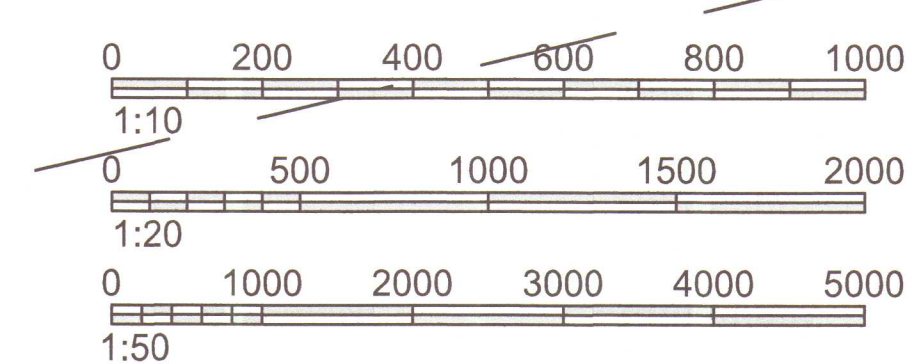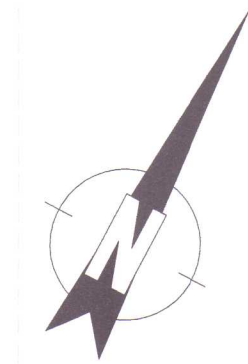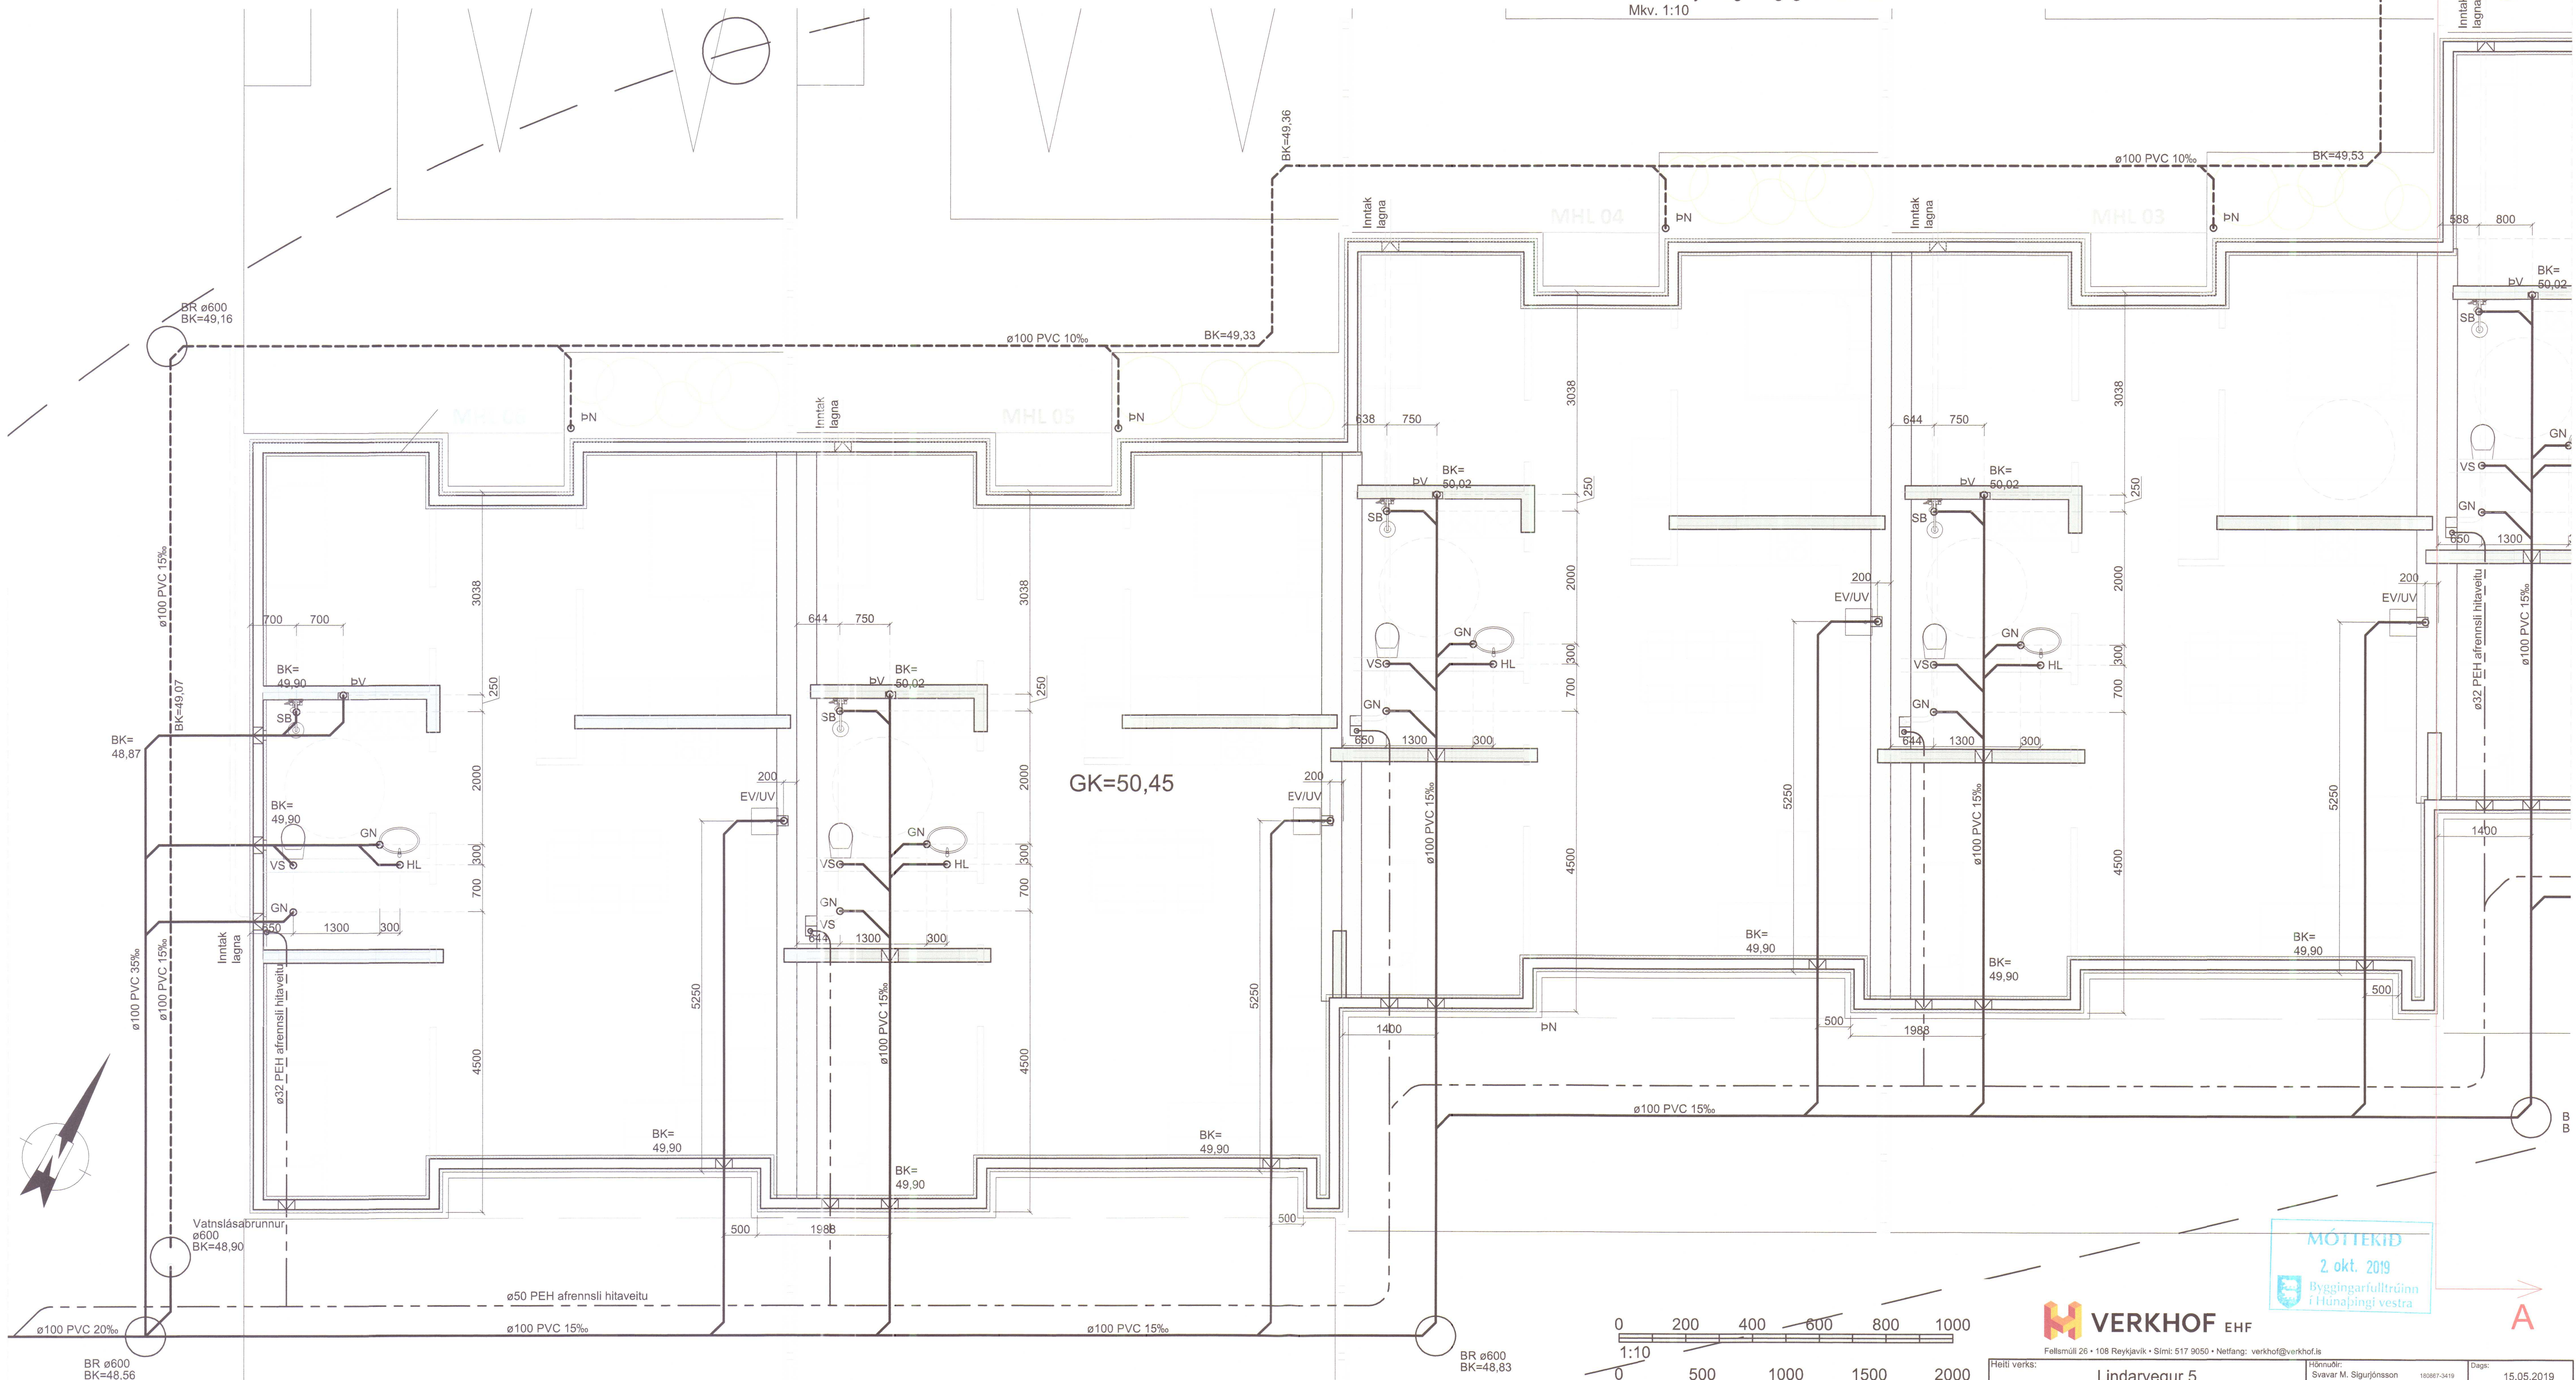


Höfundur: Svavar M. Sigurðsson Björgvin Ó. Sigurðsson	180867-3419 110481-6279	Dagur: 15.05.2019
Hætti teikningar: Frárennslilíni Lagnir í sökkli, grunnmynd Sníð og skýringar	Samþykkt: Sigríður Maaack 081163-4949	Verksnúmer: 19-41 Málavirki: 1:50/20/10
Samþykkt: Sigríður Maaack	Samþykkt: Sigríður Maaack	Útgáfa: 301 E

Dags:	Nr.	Breytingar:	Samb.
05.06.2019	A	Færsla á eldhúsvöskum og breytingar á sökkum	
11.06.2019	B	Frárennsli fært fjar sökkil og snið bætt við.	
25.06.2019	C	Niðurfali sett í geymslu.	
20.07.2019	D	Ídráttarrör sett fyrir bæði heilt og kalt vatn.	
19.09.2019	E	Regnvatnsloagn færð fram fyrir hús.	

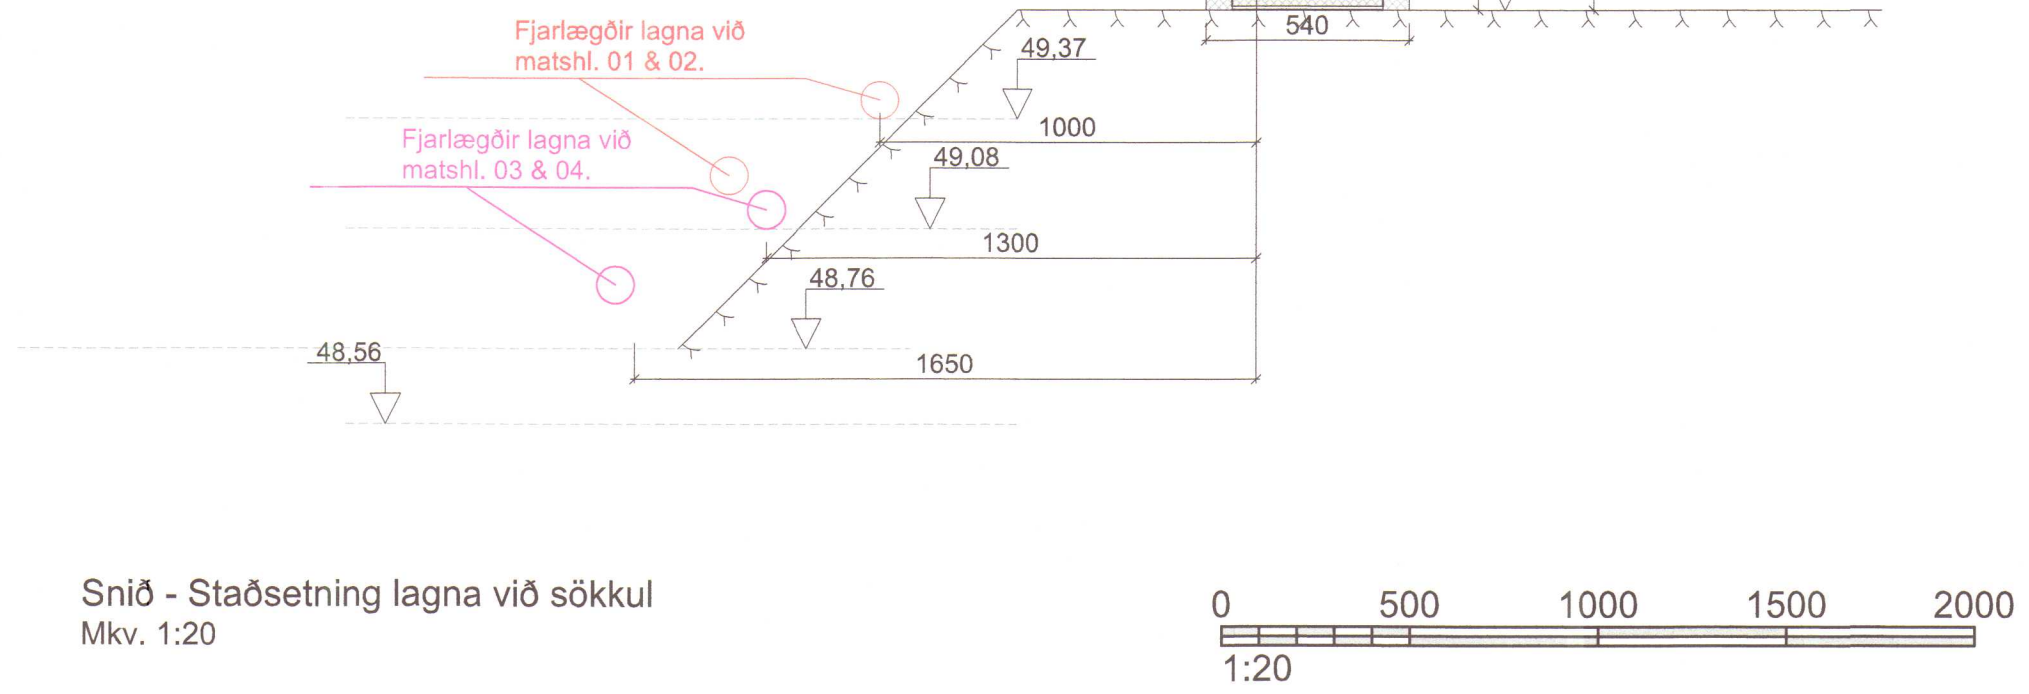

Afstöðumynd
Mkv. 1:500

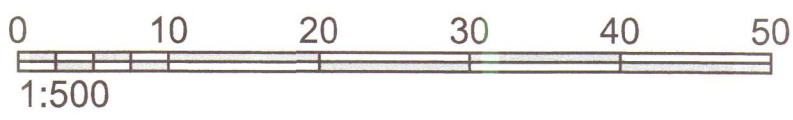


VERKHOF EHF

Fellsmúli 26 • 108 Reykjavík • Sími: 517 9050 • Netfang: verkhof@verkhof.is

Höfuðverki:	Lindarvegur 5 530 Hvammstangi	Höfuðverki: Svavar M. Sigurðsson Björgvin O. Sigurðsson	180861-3419 110481-6279	Dags:	15.05.2019
Höfuðteikningar:	Frárennsli Lagnir í sökkli, grunnmynd og snið Afstöðumynd	Sambýskt: Sigríður Mæack	19-41 1:20/50/500	Verksími:	301
Höfuðskil:	SMS	Tekniskil:	SMS	Mál:	BOS
Sambýskt:	Sigríður Mæack	Tekniskil:	Sigríður Mæack	Útgáf:	302
					E

MÓTTAKIÐ
2. okt. 2019
Byggingarfulltrúinn
í Húnaþingi vestra

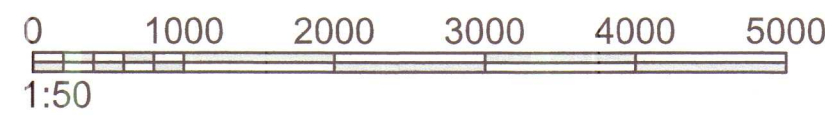

Grunnmynd
Mkv. 1:50

