



Notkun heimiluð
á ábyrgð höfundar
- 2. okt. 2019 '08
Byggingarfulltrúinn
í Húnaþingi vestra

Dags:	Nr.	Breytingar:	Samþ.
01.10.2019	A	Lofskiptakerfi sett í hverja íbúð.	

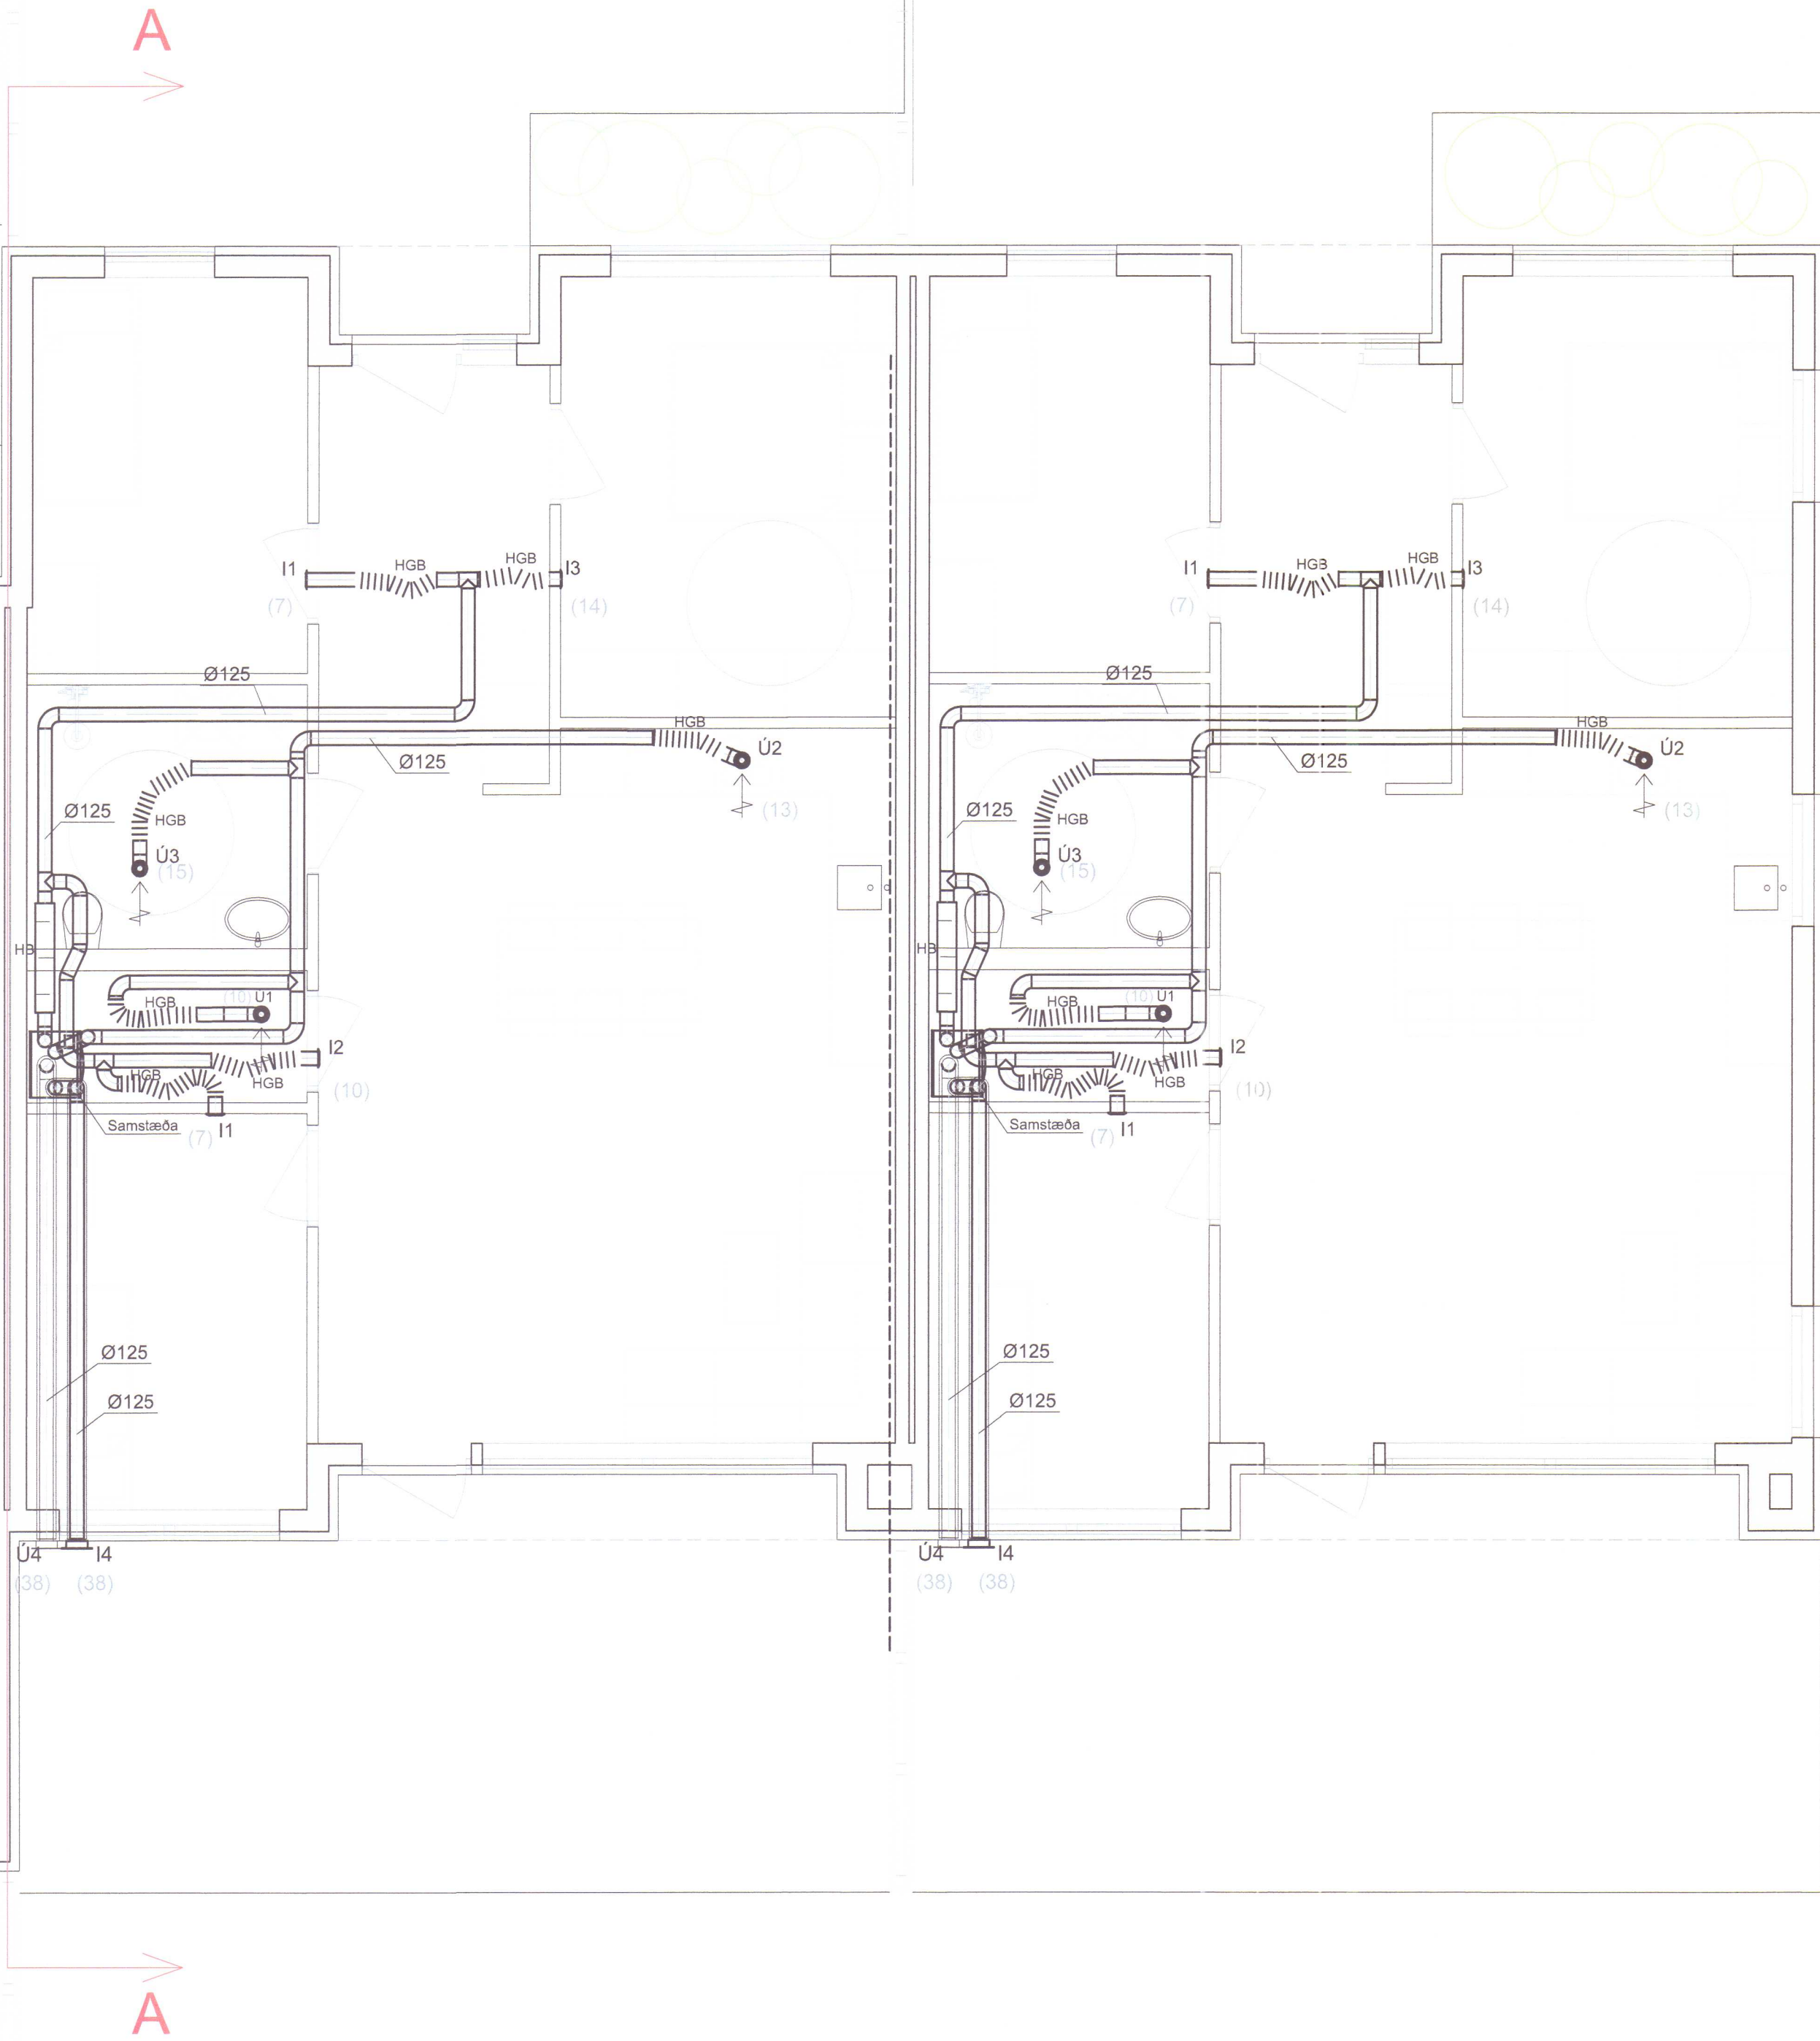

Grunnmynd
Mkv. 1:50

MÓTTAKIÐ
2. okt. 2019
Byggingarfulltrúinn
í Húnaþingi vestra


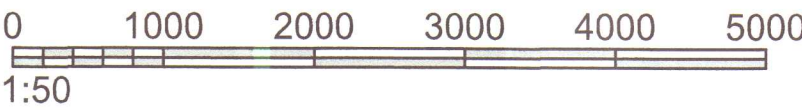


VERKHOF EHF


Helli verks:		Hönnuðir:		Dags:	
Lindargata 5		Svavar M. Sigurjónsson		190887-3419	
530 Hvamstangi		Björgvin Ö. Sigurjónsson		110481-6279	
Helli teikningar:		Samþykkt:		Versiúmer:	
Loftræsting		Sigríður Maaack		19-41	
Grunnmynd		Málkv:		1:50	
Hannað: SMS		Teiknað: SMS		Yfirfarið: BCS	
		Samþykkt:		Teiknað:	
				612	
				A	

Notkun heimilíð
á ábyrgð höfundar
- 2. okt. 2019
Byggingarfulltrúinn
í Húnaþingi vestra

Dags:	Nr.	Breytingar:	Samb.
01.10.2019	A	Lofskiptikerfi sett í hverja íbúð.	

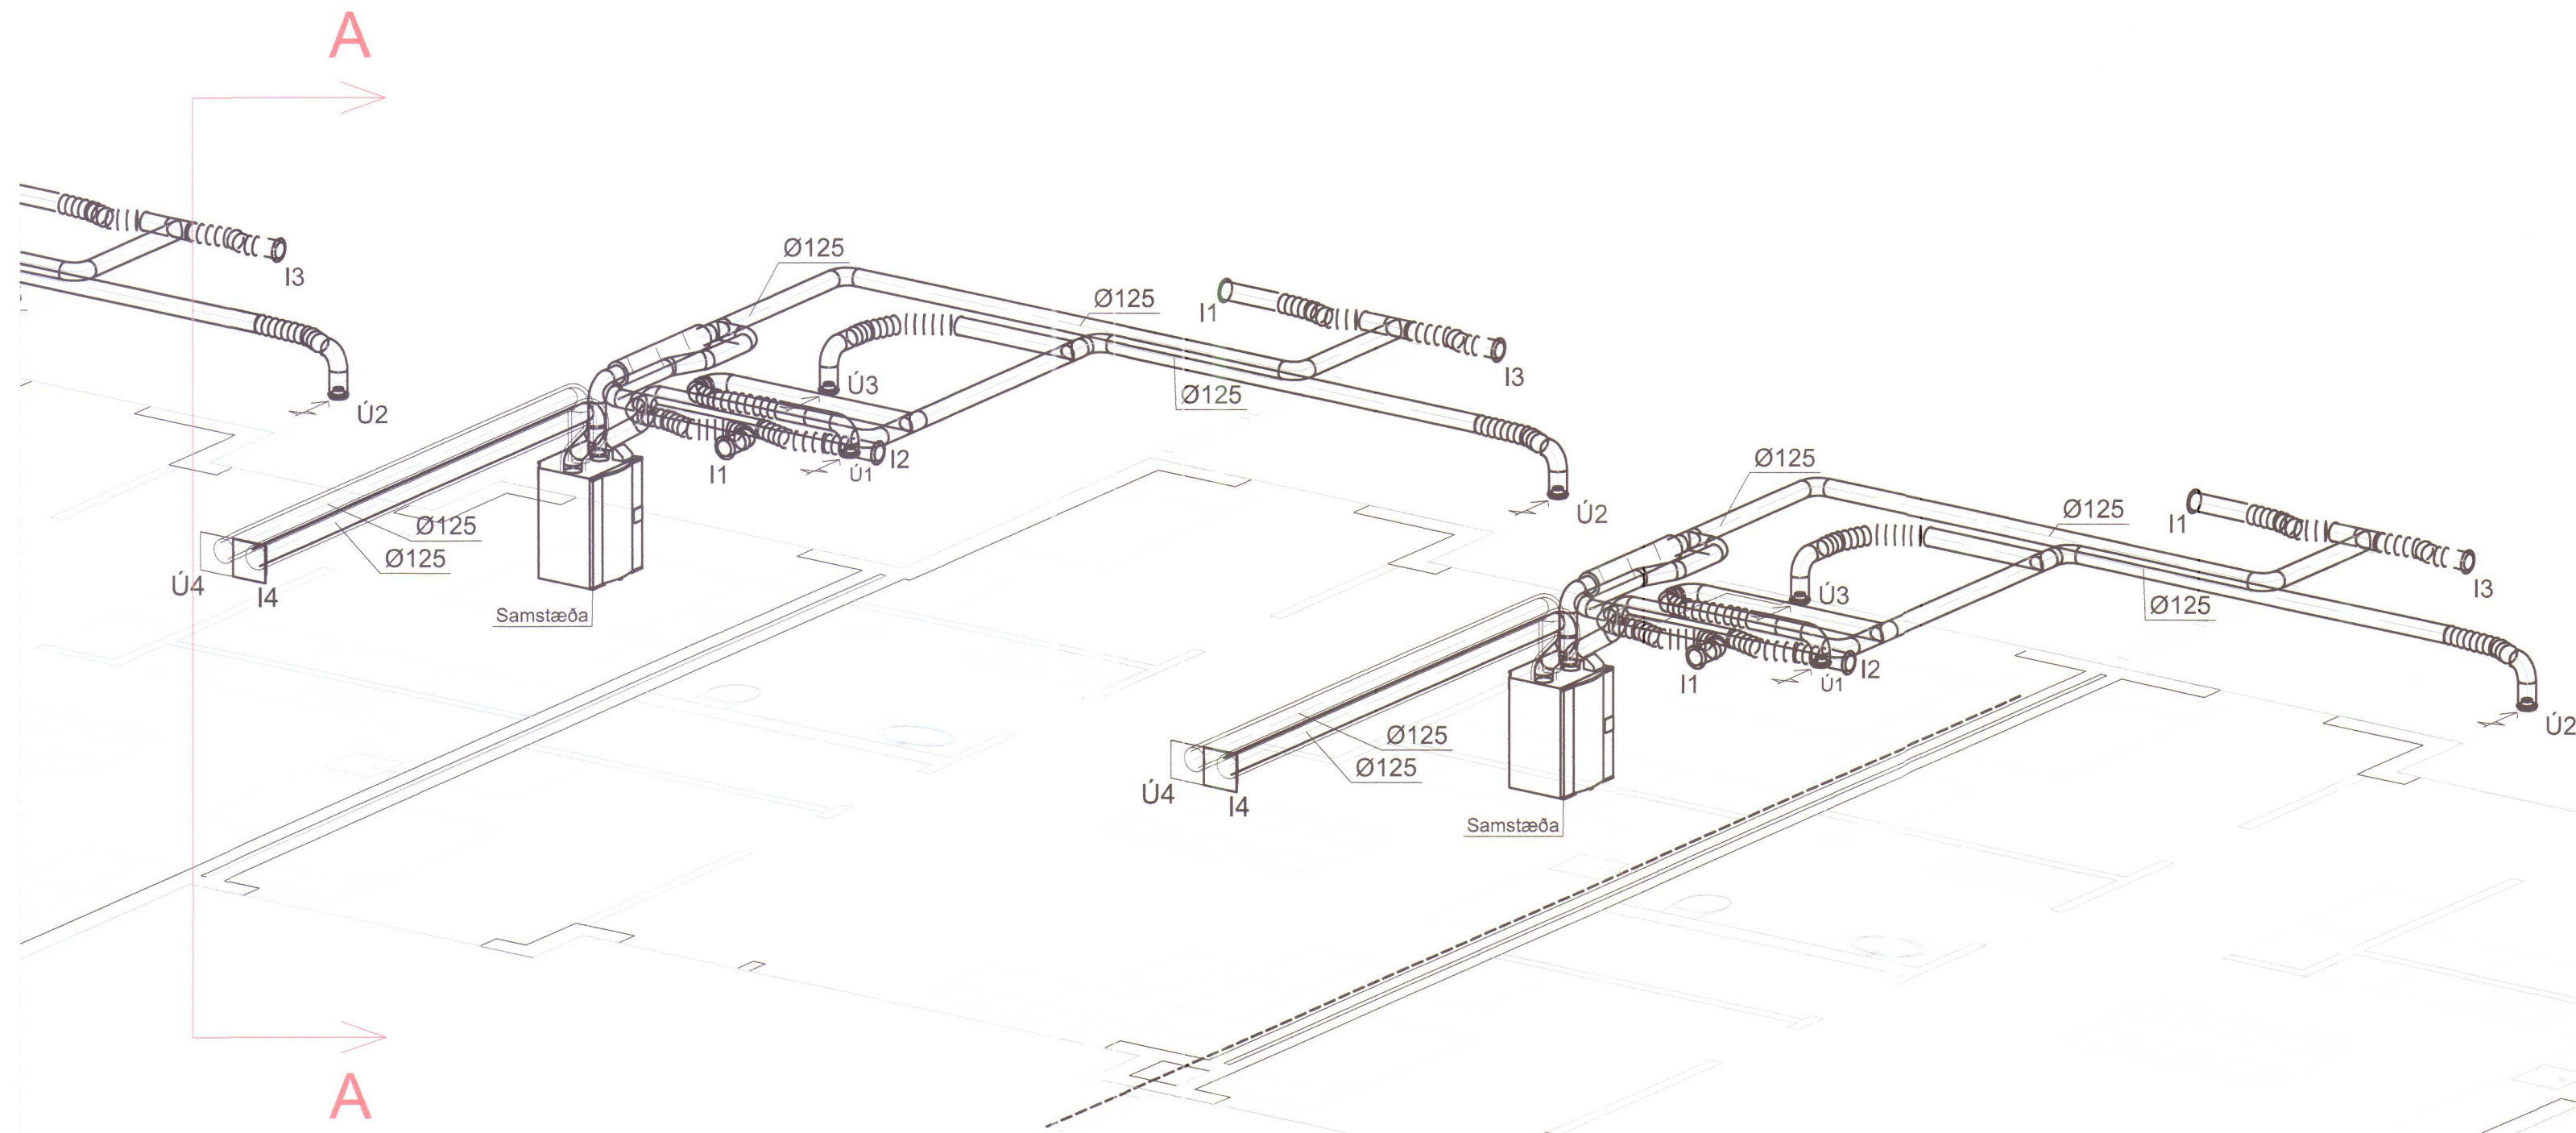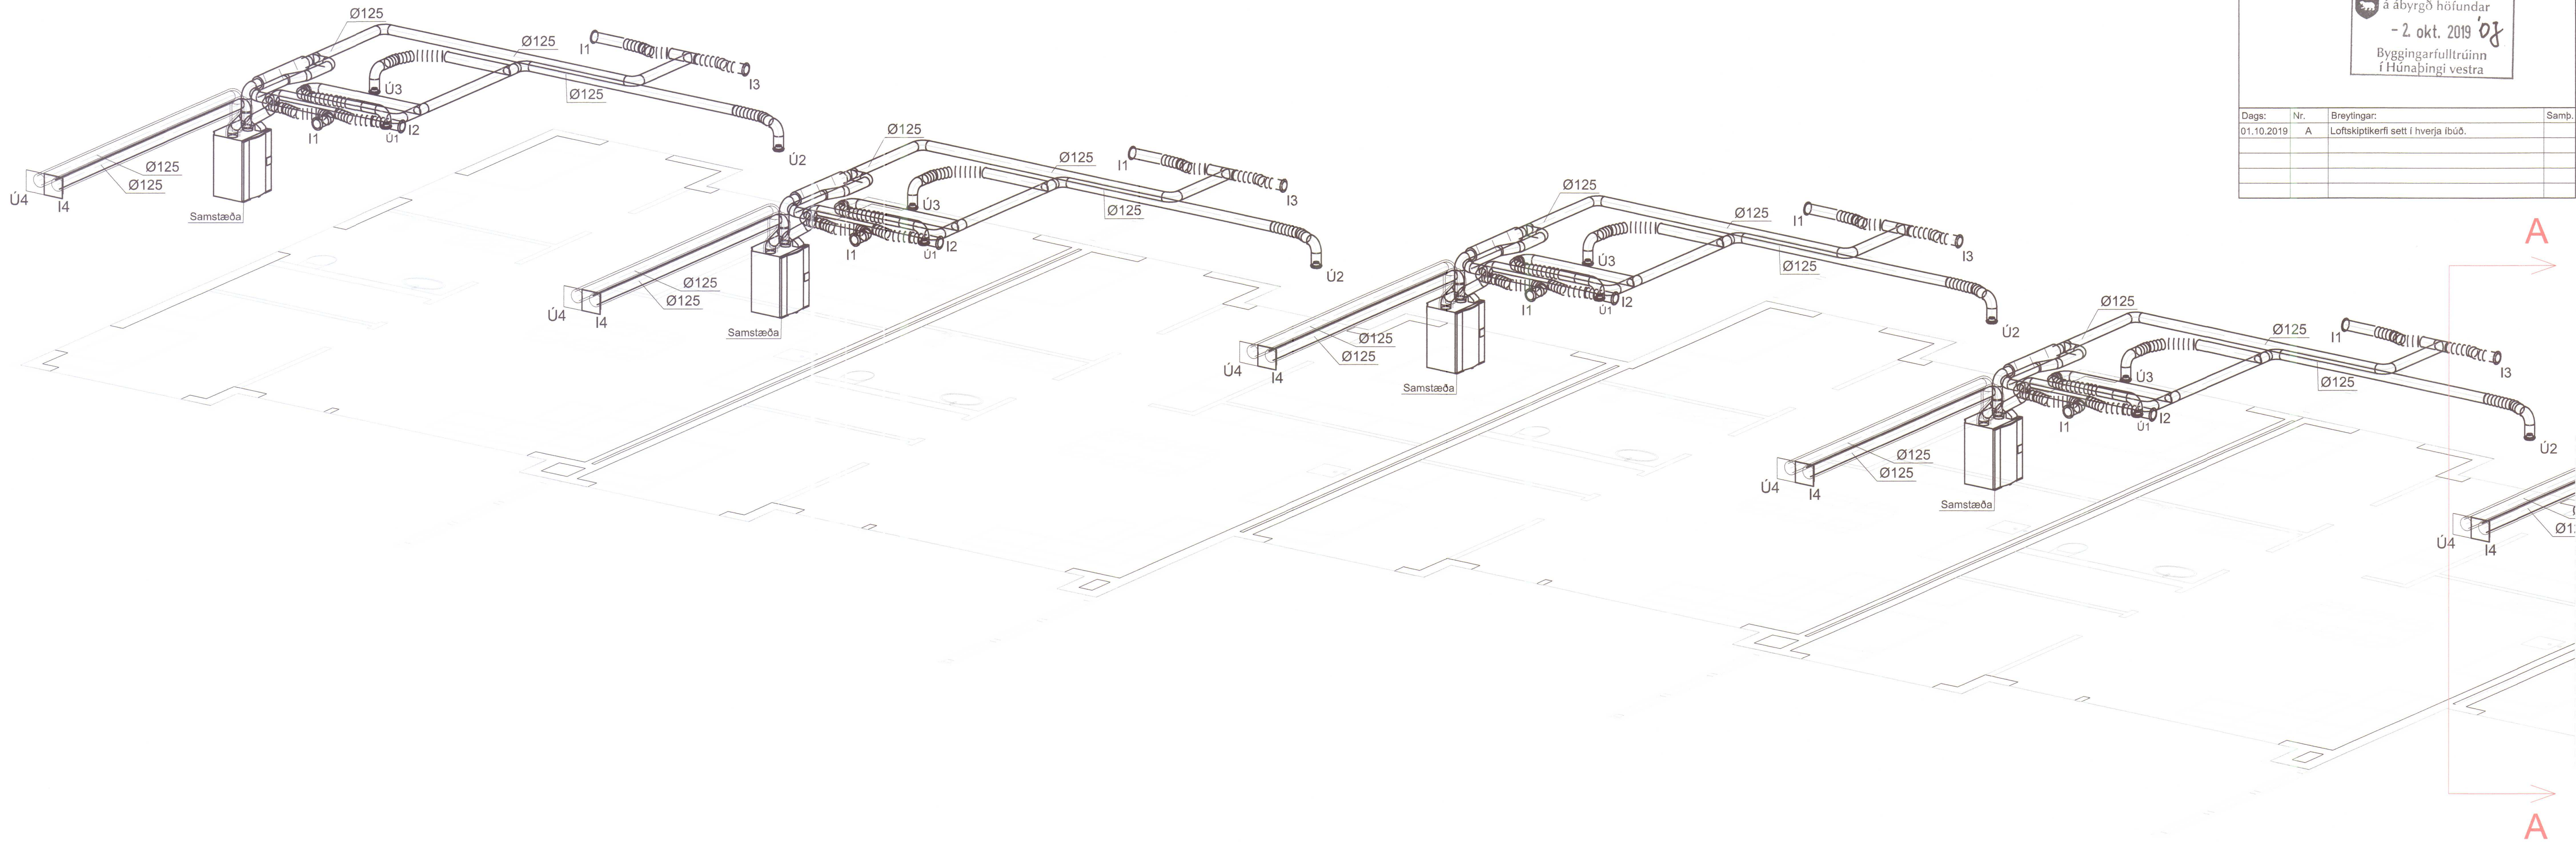

MÖTTEKID
2. okt. 2019
Byggingarfulltrúinn
í Húnaþingi vestra

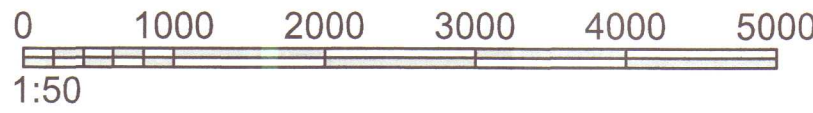

VERKHOF EHF

Fellsmúli 28 • 108 Reykjavík • Sími: 517 9050 • Netfang: verkhof@verkhof.is

Höfundur: Lindargata 5 530 Hvammstangi	Höfundur: Svavar M. Sigurjónsson Björgvin O. Sigurjónsson	Höfundur: 180887-3419 110481-8279	Dags: 02.07.2019
Höfundur: Loftræsting Rúmmynd	Samþykkt: Sigríður Maaack	Samþykkt: Sigríður Maaack	Geymslur: 611
Samþykkt: SMS	Samþykkt: SMS	Samþykkt: SMS	Verktíð: 19-41
Samþykkt: SMS	Samþykkt: SMS	Samþykkt: SMS	Matfr: c.a. 1:50
Samþykkt: SMS	Samþykkt: SMS	Samþykkt: SMS	Utgáfa: 613 A

Rúmmynd
Mkv. 1:50

SKÝRINGAR, LOFTRÆSTING:

Merkir loftstokk

einangraðan að utan með
50mm mottum t.d. steinull

útsogsstokk, sýnilegt snið

útsogsstokk, hulið snið

Loftbil undir hurð, hæð 2cm

Útsog

Innloft

- I1 - Innblásturstúða - 7 l/sek
- I2 - Innblásturstúða - 10 l/sek
- I3 - Innblásturstúða - 14 l/sek
- I4 - Inntaksrist - ø160 - 38 l/sek
- Ú1 - Útsogstúða - 10 l/sek
- Ú2 - Útsogstúða - 13 l/sek
- Ú3 - Útsogstúða - 15 l/sek
- Ú4 - Útblástursrist - ø160 - 38 l/sek
- HG - Hljóðgildra
- HGB - Hlökkvæðing

Útblástursrist er með fuglanti og veðurhlíf.
Inntaksrist er með tvöföldum blöðum, fuglanti og veðurhlíf.

Allir stokkar skulu vera úr galvaniseruðu blíkki. Upphengjur skulu vera úr óbrennanlegu efni, með minnst 50mm þversniði á minnst 2m bili. Sivalir stokkar skulu spirallásaðir með pittsburg lás og settir saman með múffum. Sivalar beygjur skulu vera með R/d hlutfall 1 eða stærra. Efnisþykktir skulu vera sem hér segir:

Sivalir stokkar:				
Þvermál	≤ 250	280-500	560-800	>800
Efnisþykkt	0,5	0,6	0,7	0,9

Loftræsing í íbúðum er útfærð með 38 l/sek samstæðu með varmaendurvinnslu.

Innblásið loftmagn er 100% ferskið.


Samstæða skal vera með síum, varmaendurvinnslu og tíðnistýrðum blásurum ásamt fullkomnu stjórkerfi. Samstæða skal miða við innblástur 38 l/sek við 150 Pa og 38 l/sek útsog við 150 Pa. Samstæða er Systemair VTR SAVE250/B R.

Varmaendurvinnsla sér um hitun innblásturslofts upp í ca. 15-18 °C m.v. -18°C útilöft. SFPv gildi kerfissins skal vera minna en 2,0 kW/(m³/s).

Samstæða er með innbyggðum 1000 Watta rafmagnshitara.

Nötkun heimiluoð
á ábyrgð höfundar
- 2. okt. 2019
Byggingarfulltrúinn
í Húnaþingi vestra

Dags:	Nr.	Breytingar:	Samb.
01.10.2019	A	Loftskiptikerfi sett í hverja íbúð.	

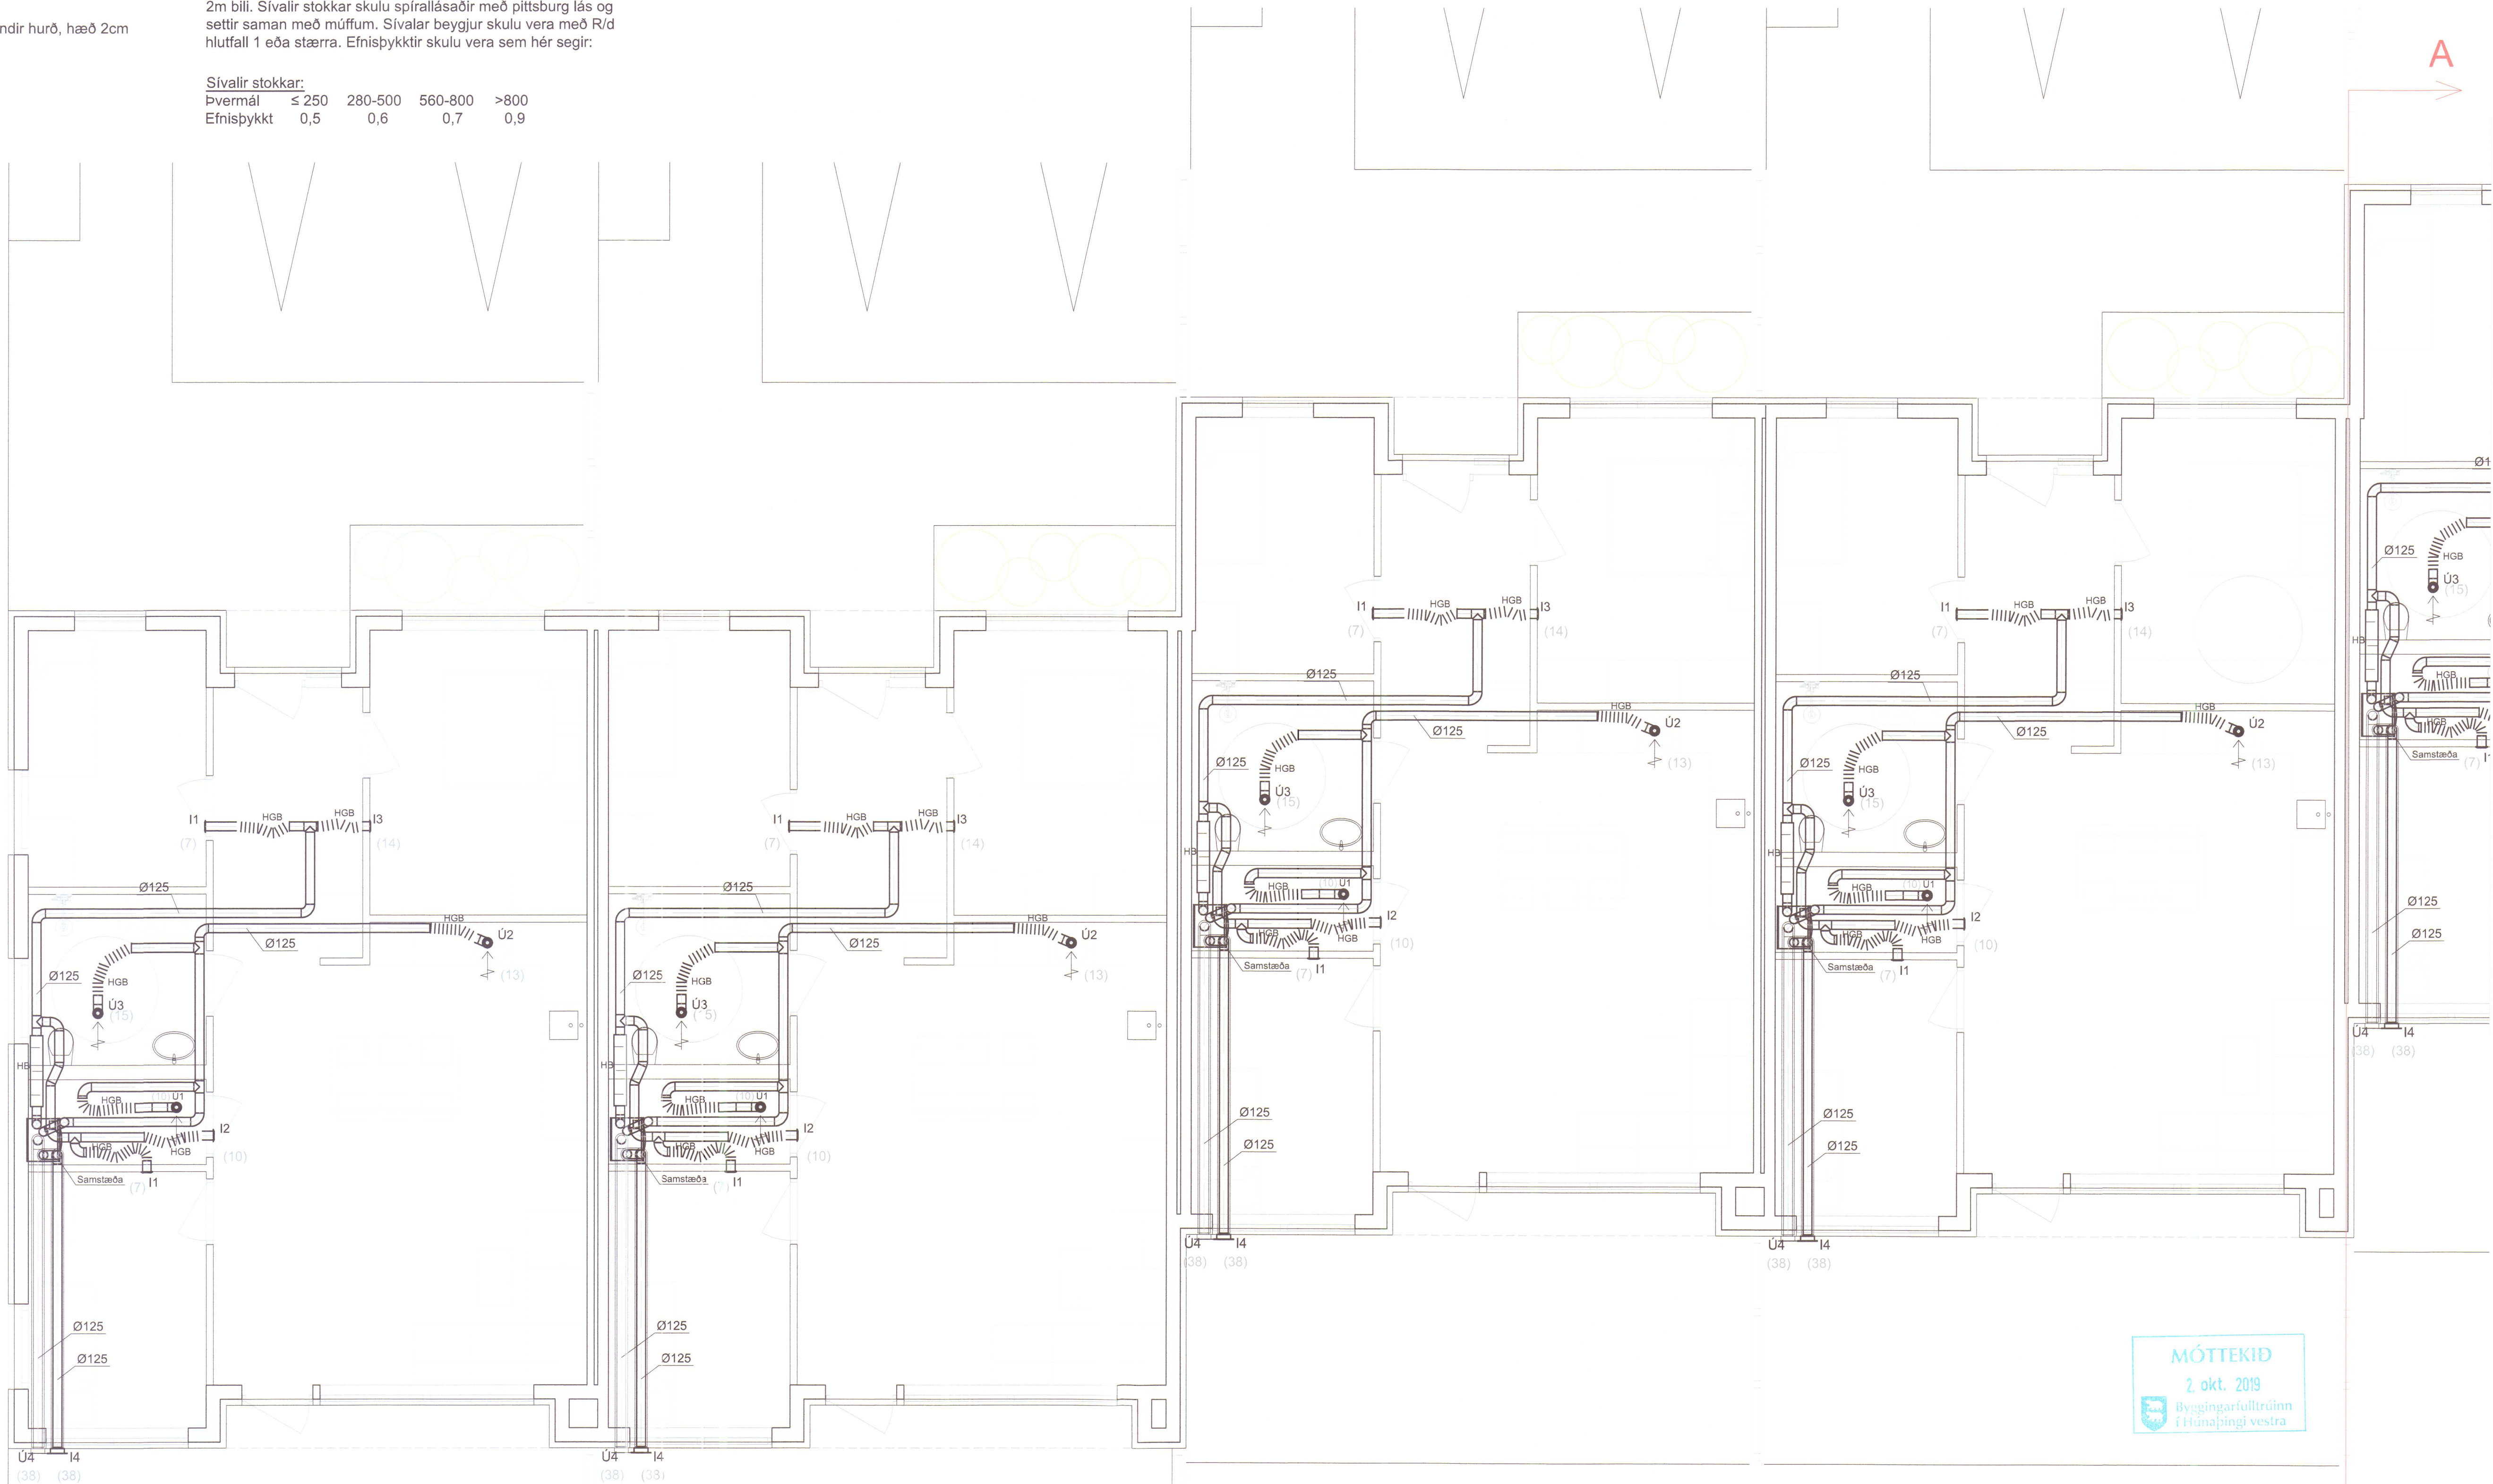

MÓTTEKID
2. okt. 2019
Byggingarfulltrúinn
í Húnaþingi vestra

VERKHOF EHF

Fellsmúli 26 • 108 Reykjavík • Sími: 517 9050 • Netfang: verkhof@verkhof.is

Hefli verks:	Lindargata 5 530 Hvammstangi	Hönnuðir: Sveinur M. Sigurðsson Björgvin O. Sigurðsson	100867-3419 110481-8279	Dags:	02.07.2019
Hefli teikningar:	Loftræsting Grunnmynd Skýringar	Samþykkt: Sigríður Maaack	081163-0540	Verksúmer:	611
Samþykkt:	SMS	Yfirskot:	BOS	Utgáfa:	611
					A

