


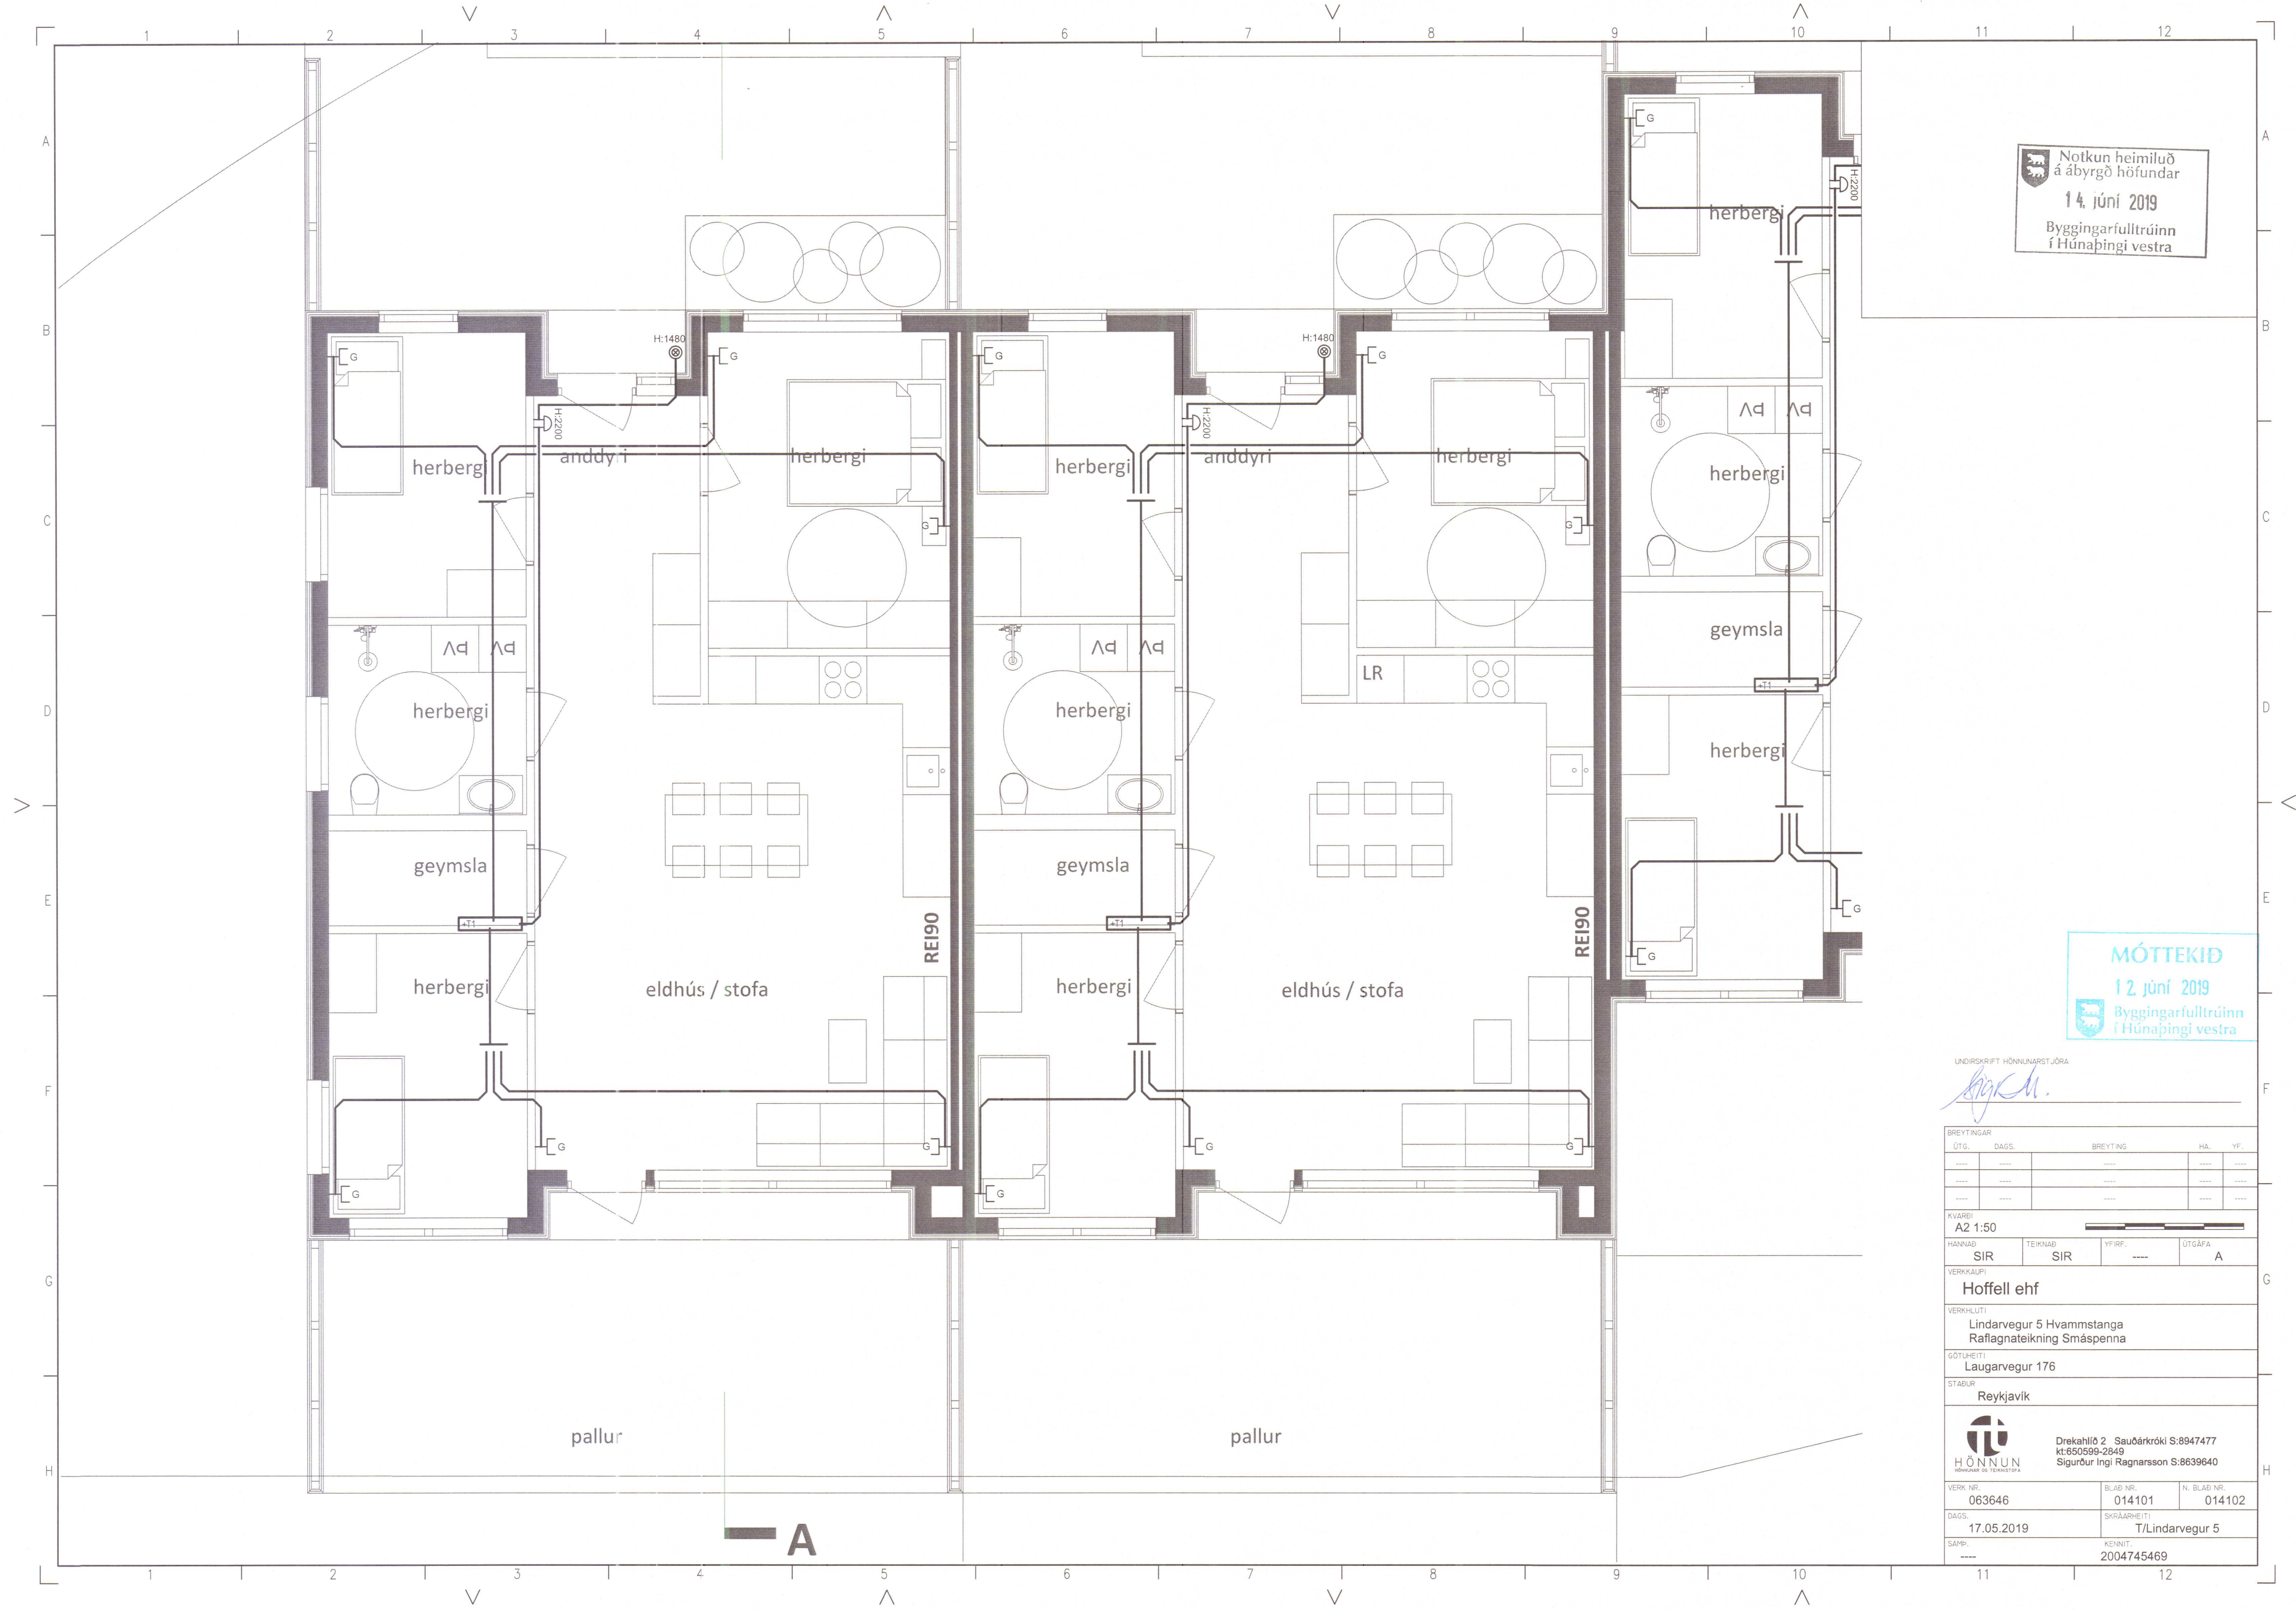

Notkun heimiluð
á ábyrgð höfundar
14. júní 2019
Byggingarfulltrúinn
í Húnaþingi vestra

MÓTTEKIÐ
12. júní 2019
Byggingarfulltrúinn
í Húnaþingi vestra

UNDIRSKRIFT HÖNNUNARSTJÓRA

[Signature]

BREYTINGAR	ÚTG.	DAGS.	BREYTING	HA.	YF.

KVÍÐI
A2 1:50

HANNAÐ	TEIKNAB	YFIRF.	ÚTGÁFA
SIR	SIR	---	A

VERKKAUPI

Hoffell ehf

VERKHLUTI

Lindarvegur 5 Hvammstanga
Rafagnateikning Smáspenna

GÖTUHEITI

Laugarvegur 176


STADUR

Reykjavík

HÖNNUN
HÖNNUNAR OG TEIKNISTÓFA

Drekahlíð 2 Sauðárkrúki S:8947477
kt.650599-2849
Sigurður Ingi Ragnarsson S:8639640

VERK NR.	BLAÐ NR.	N. BLAÐ NR.
063646	014101	014102
DAGS.	SKRÁÐARHEITI	KENNIT.
17.05.2019	T/Lindarvegur 5	2004745469

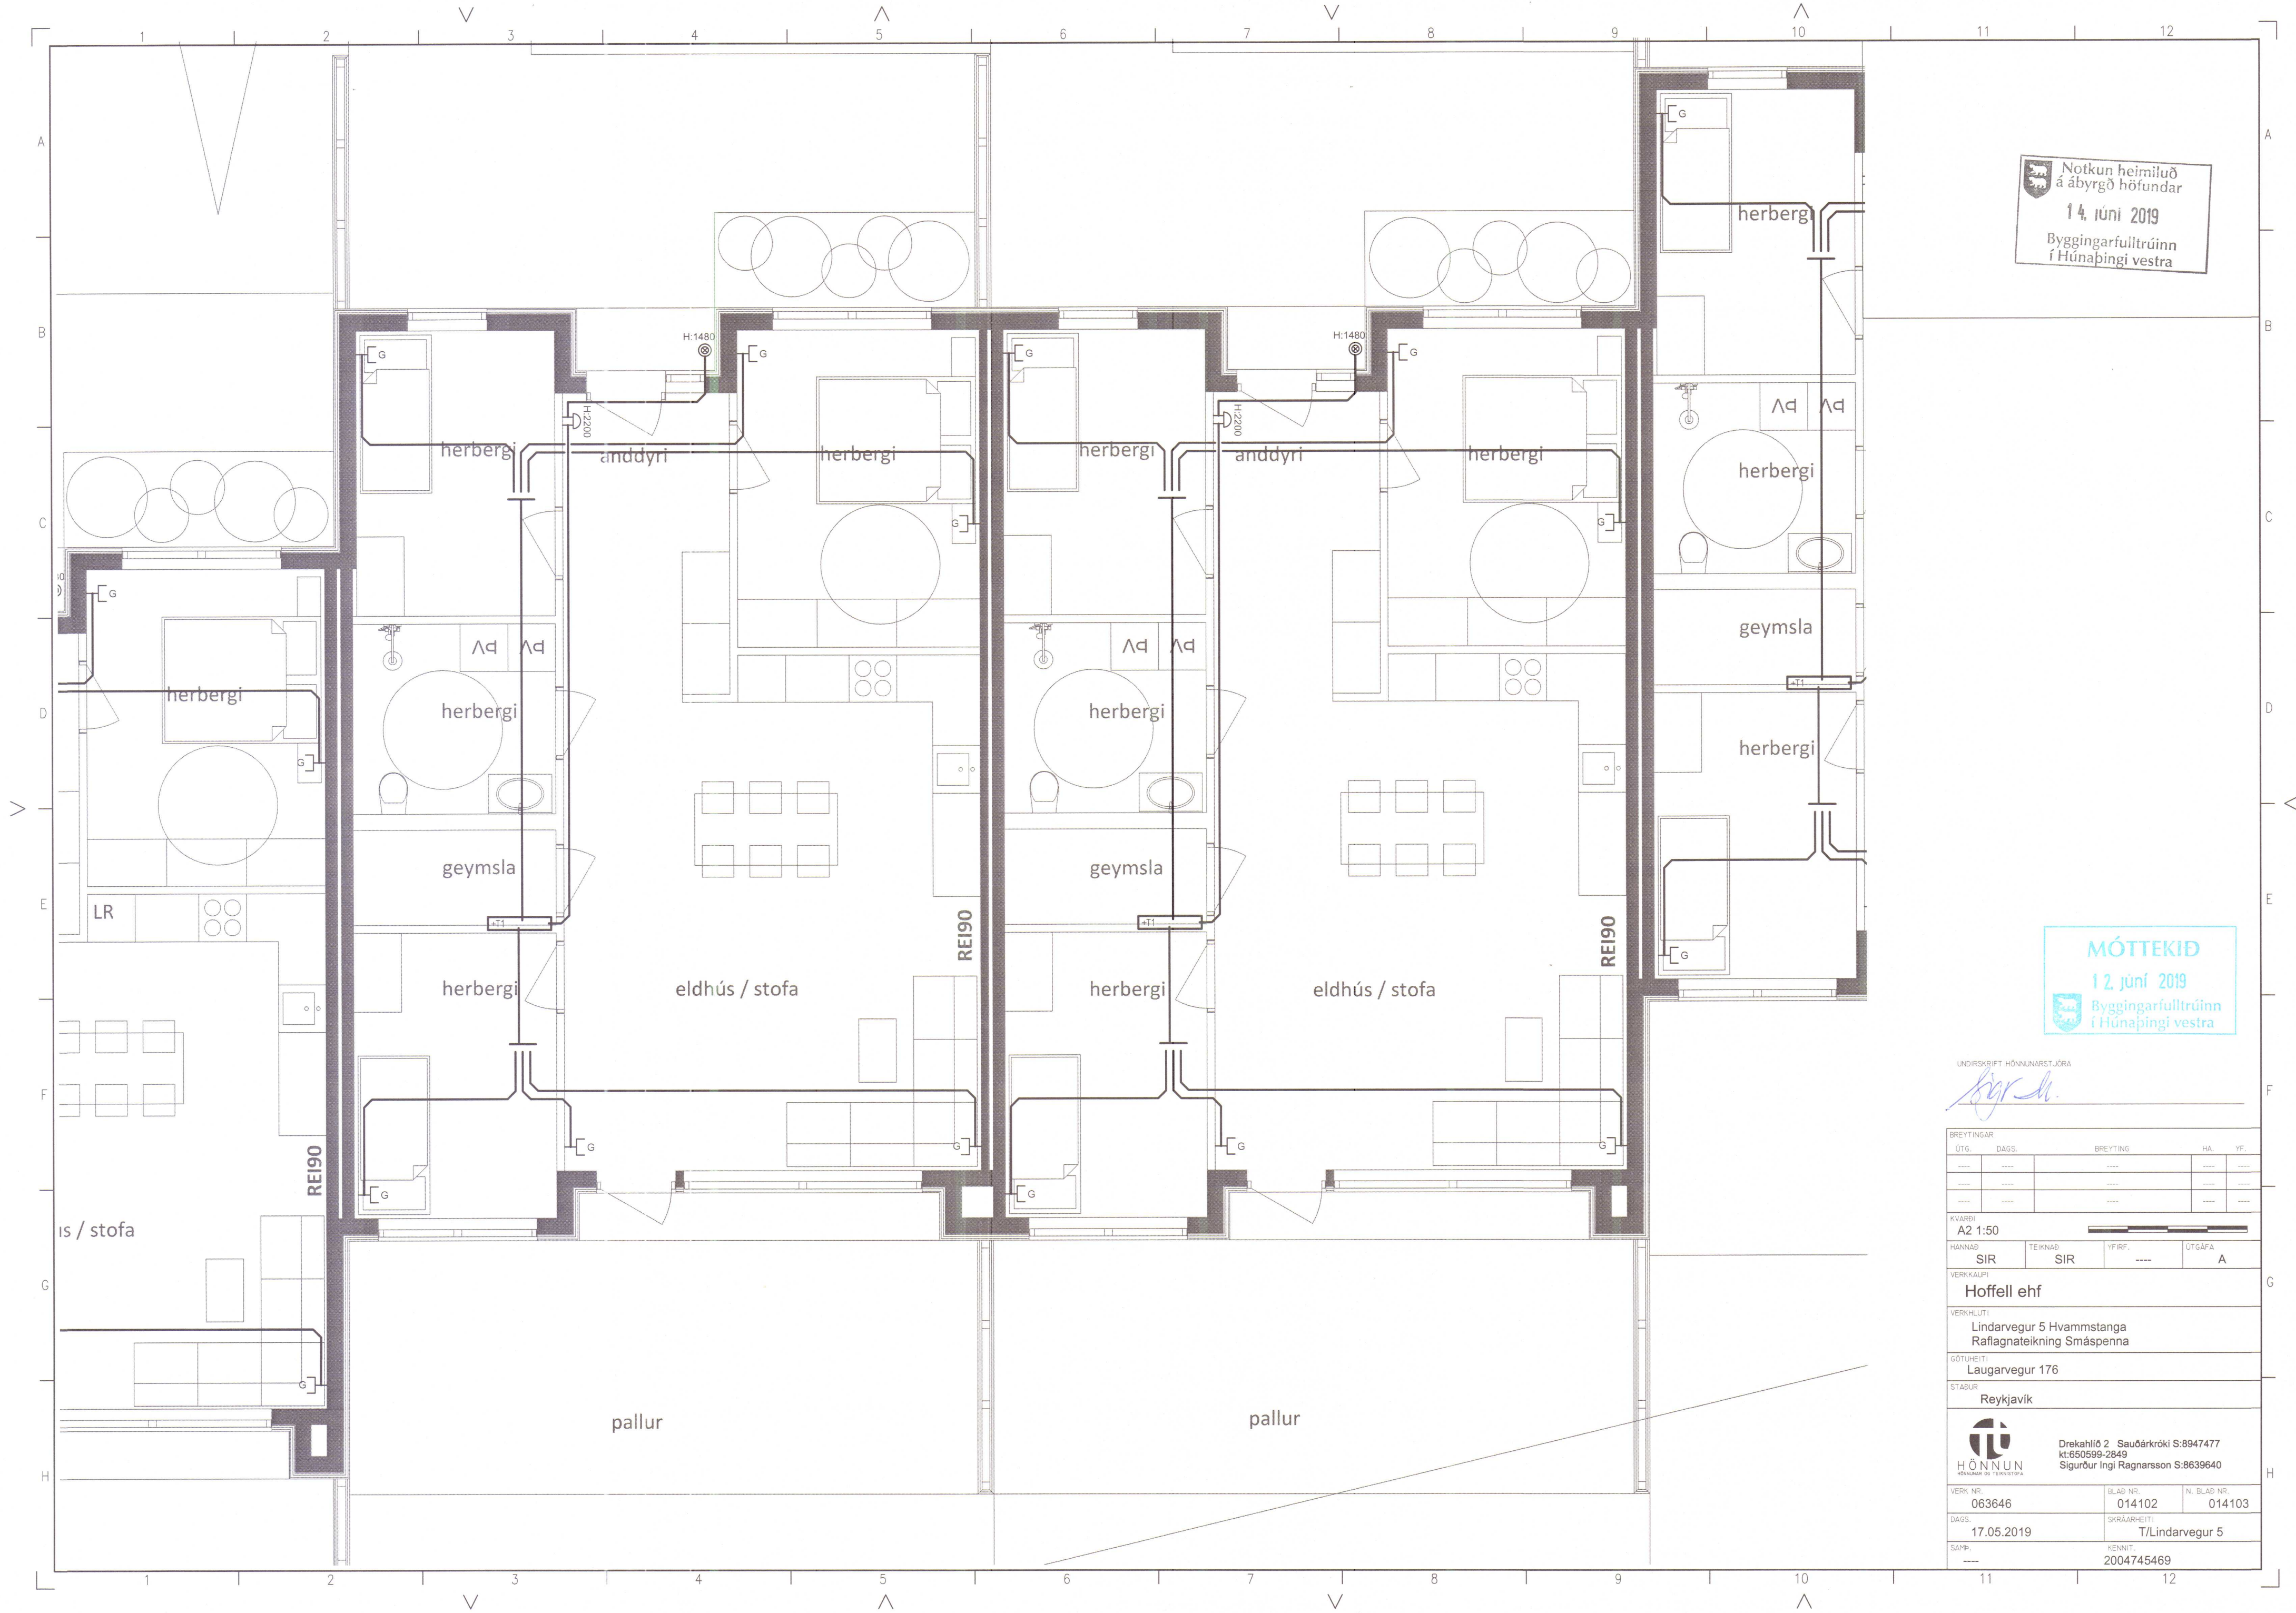

Notkun heimiluð
á ábyrgð höfundar
14. júní 2019
Byggingarfulltrúinn
í Húnaþingi vestra

MÓTTEKID
12. júní 2019
Byggingarfulltrúinn
í Húnaþingi vestra

UNDIRSKRIFT HÖNNUNARSTJÓRA

Sigr. M.

BREYTINGAR	ÚTG.	DAGS.	BREYTING	HA.	YFL.

KVÆÐI
A2 1:50

HANNAÐ	TEIKNAD	YFIRF.	ÚTGÁFA
SIR	SIR	----	A

VERKKAUPLI

Hoffell ehf

VERKHLUTI

Lindarvegur 5 Hvammstanga
Raftagnateikning Smáspenna

GÖTUHEITI

Laugarvegur 176

STADUR

Reykjavík

HÖNNUN
HÖNNUNAR OG TEIKNISTOFA

Drekahlíð 2 Sauðárkrúki S:8947477
kt:650599-2849
Sigurður Ingi Ragnarsson S:8639640

VERK NR.
063646

BLAD NR.
014102


N. BLAD NR.
014103

DAGS.
17.05.2019

SKRÁARHEITI
T/Lindarvegur 5


SAÐP.

KENNIT.
2004745469

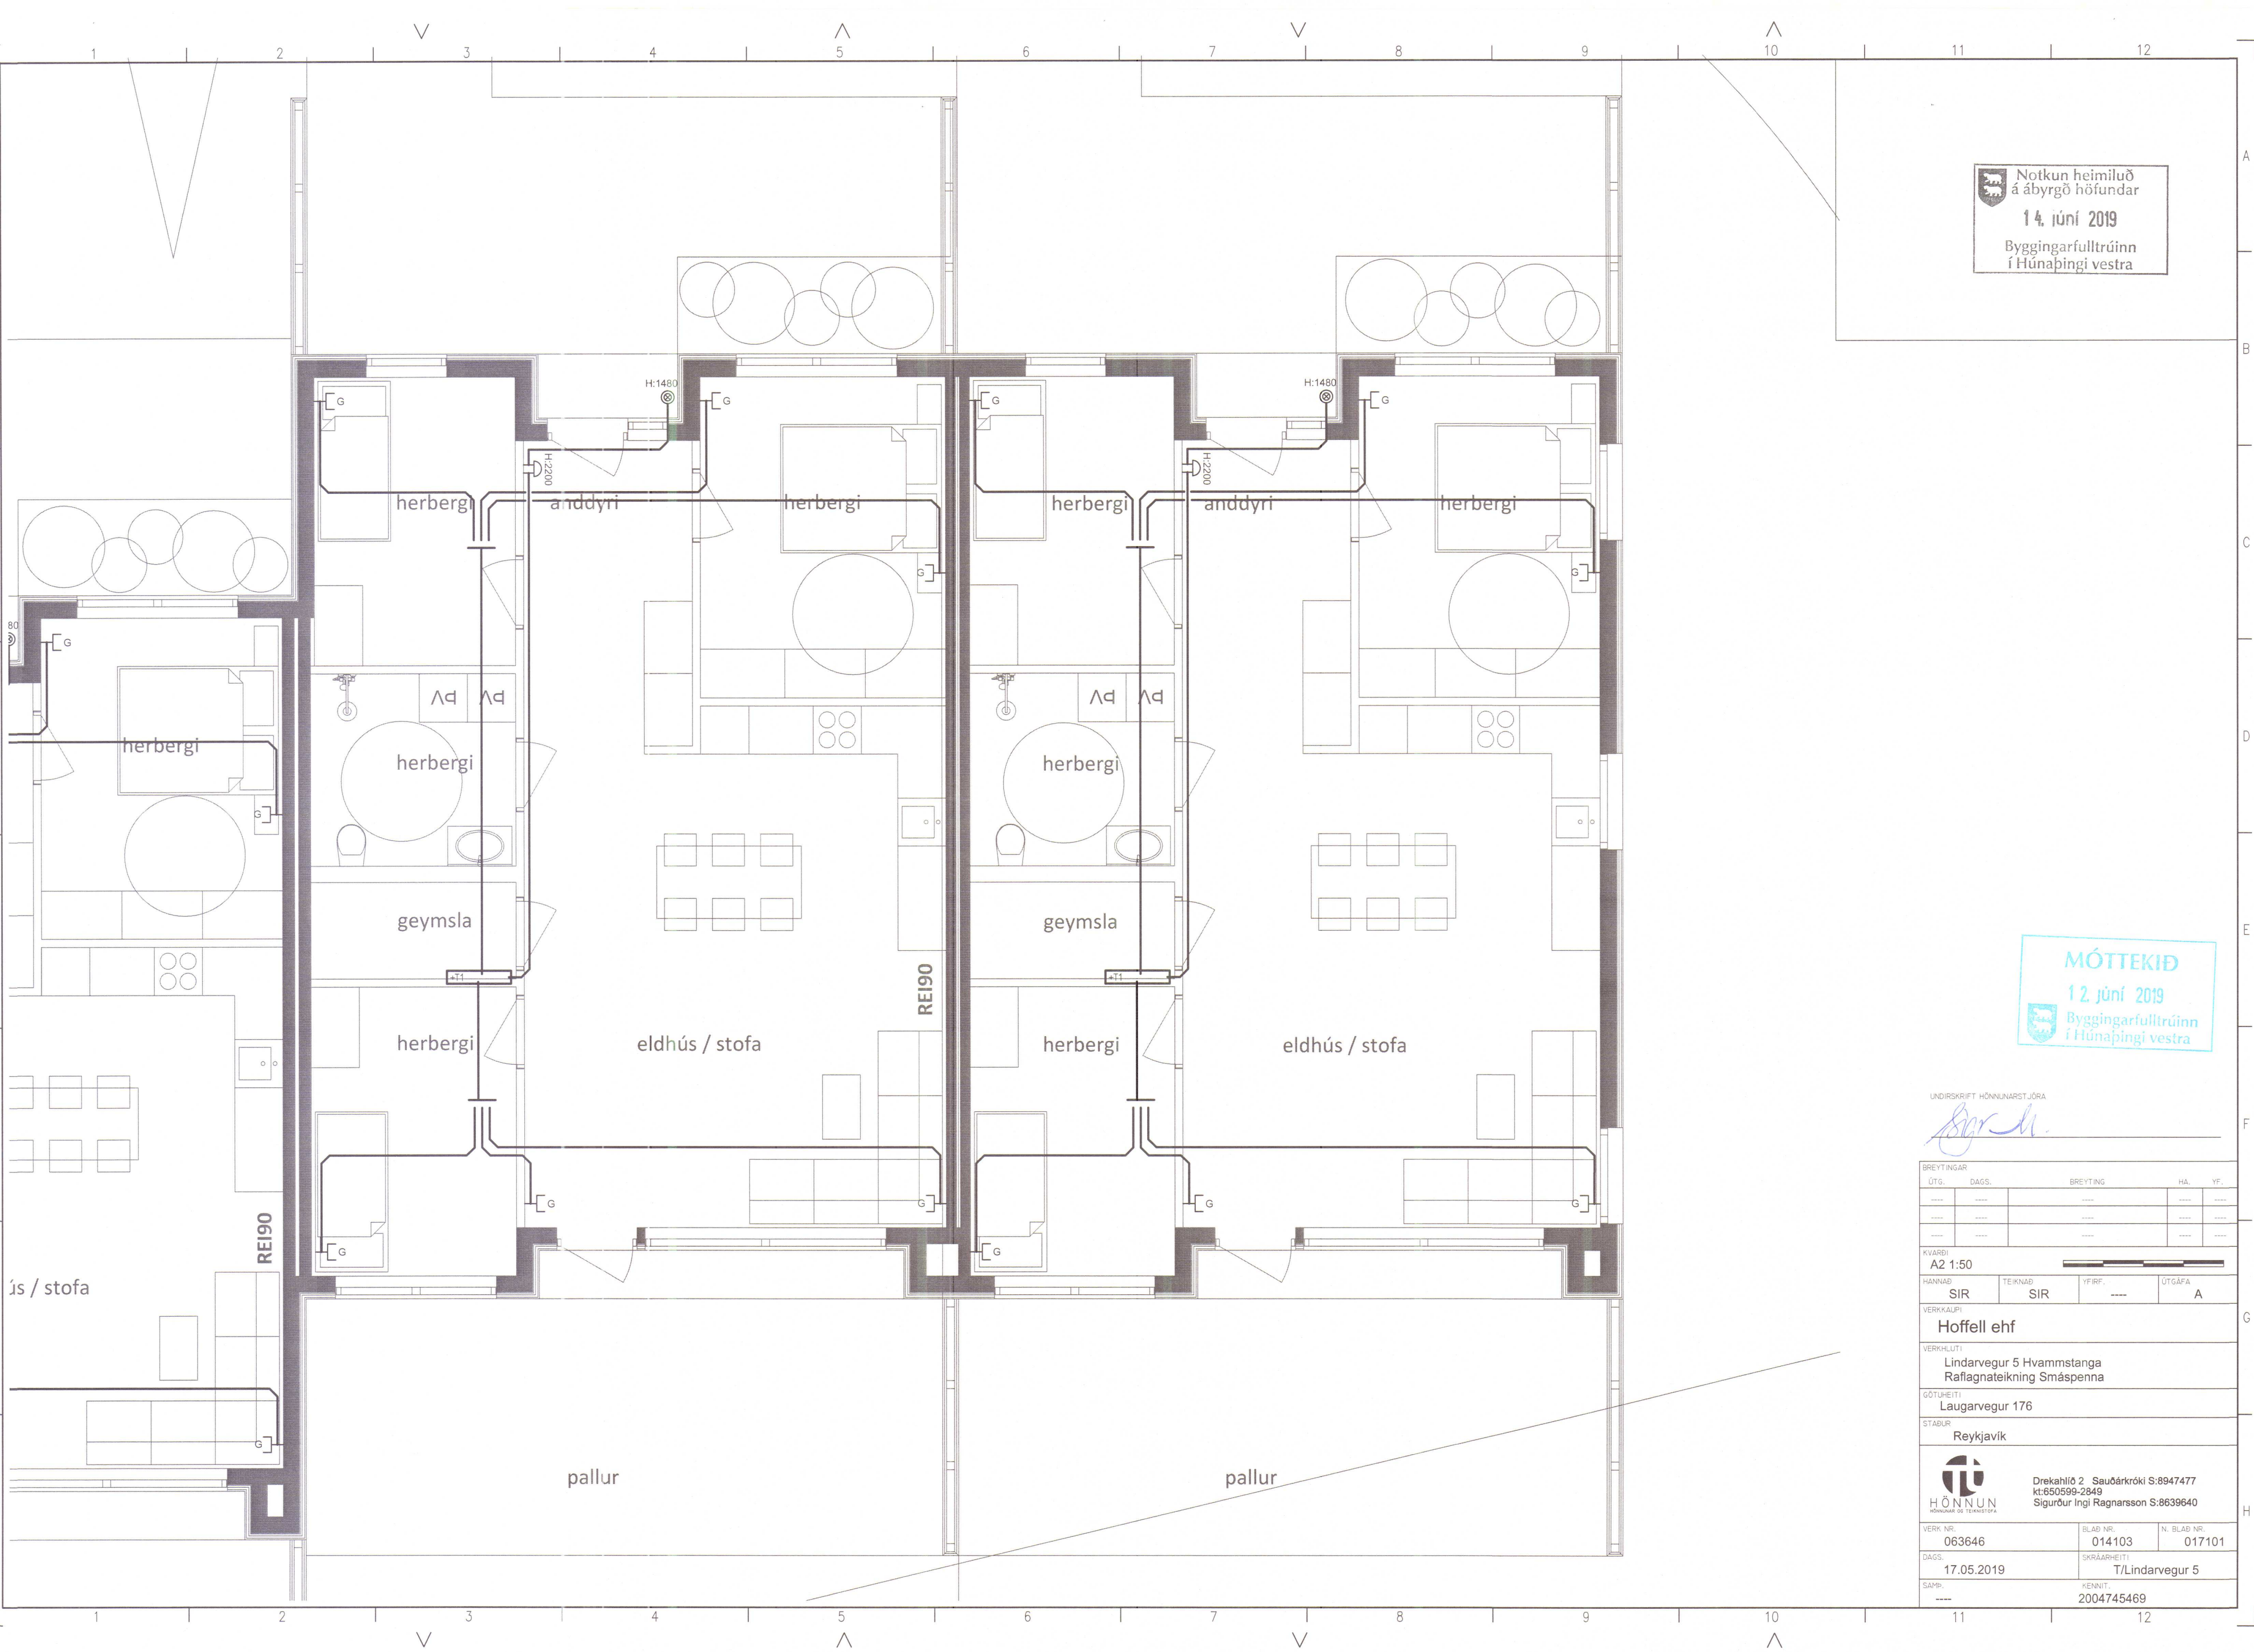


Notkun heimiluð
á ábyrgð höfundar
14. júní 2019
Byggingarfulltrúinn
í Húnaþingi vestra

MÓTTEKIÐ
12. júní 2019
Byggingarfulltrúinn
í Húnaþingi vestra

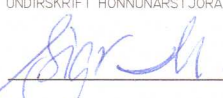UNDIRSKRIFT HÖNNUNARSTJÓRA


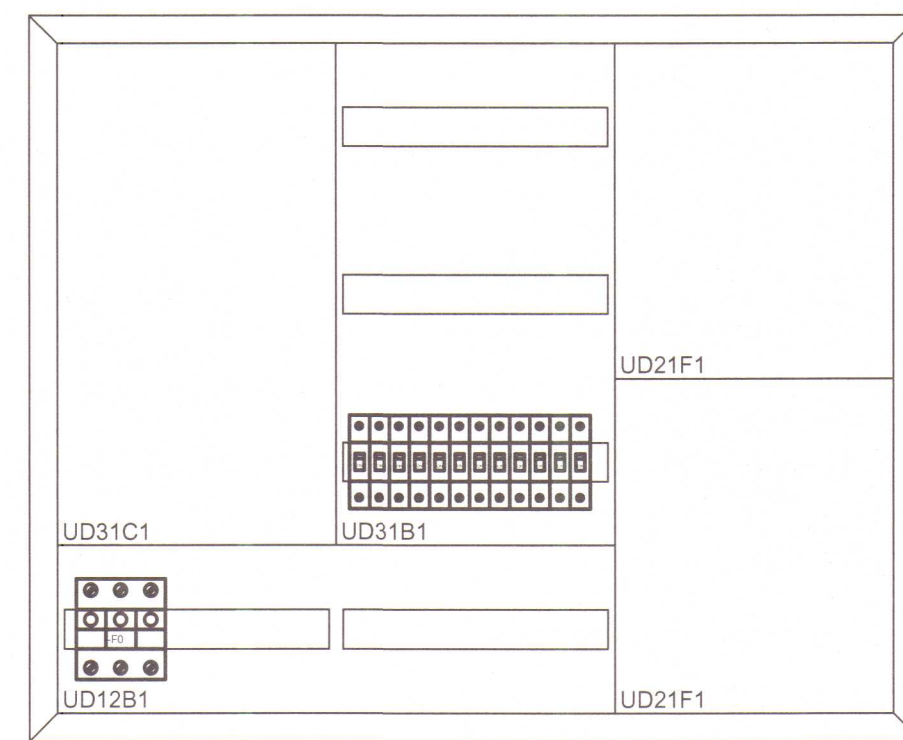
BREYTINGAR				
ÚTG.	DAGS.	BREYTING	HA.	YF.
KVARÐI				
A2 1:50				
HÖNNUN	TEIKNAR	YFIR.	ÚTGÁFA	
SIR	SIR	----	A	
VERKKAUPI				
Hoffell ehf				
VERKHLUTI				
Lindarvegur 5 Hvammstanga				
Rafagnateikning Smáspenna				
GÖTUNEITI				
Laugarvegur 176				
STABUR				
Reykjavík				
				
Drekahlíð 2 Sauðárkróki S:8947477				
kt:650599-2849				
Sigurður Ingi Ragnarsson S:8639640				
VERK NR.	BLAÐ NR.		N. BLAÐ NR.	
063646	014103		017101	
DAGS.	SKRÁÐARHEITI			
17.05.2019	T/Lindarvegur 5			
SAMÞ.	KENNIT.			
-----	2004745469			

MHL 01

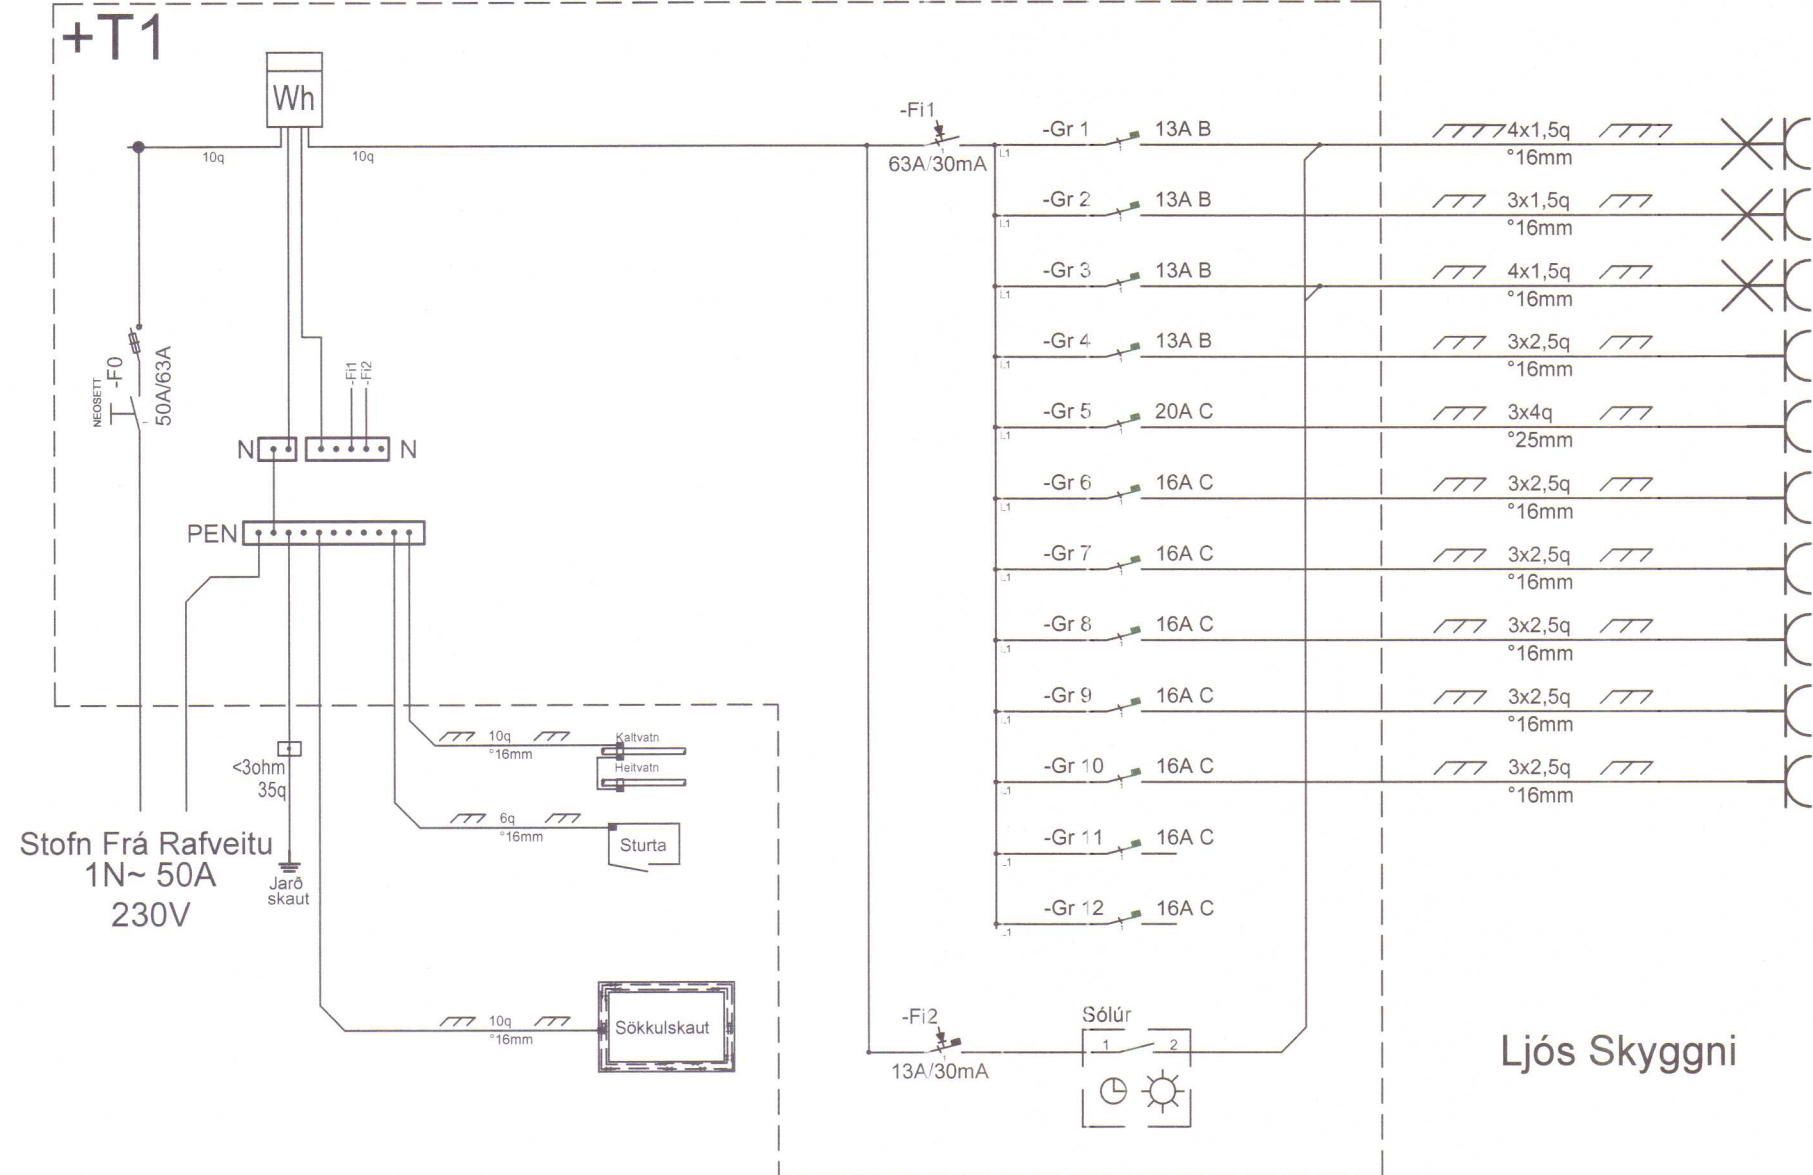


- Ljós og Tenglar Herbergi,Anddyr,Herbergi
- Ljós og Tenglar Geymsla,Herbergi,Baðherbergi
- Ljós og Tenglar Stofa
- Tenglar Eldhús
- Eldavél
- Örbylgjuofn
- Uppþvottavél
- Ísskápur,Vifta
- Þvottavél
- Þurrkari
- Smáspenna

+T1 650*800*205




MHL 02

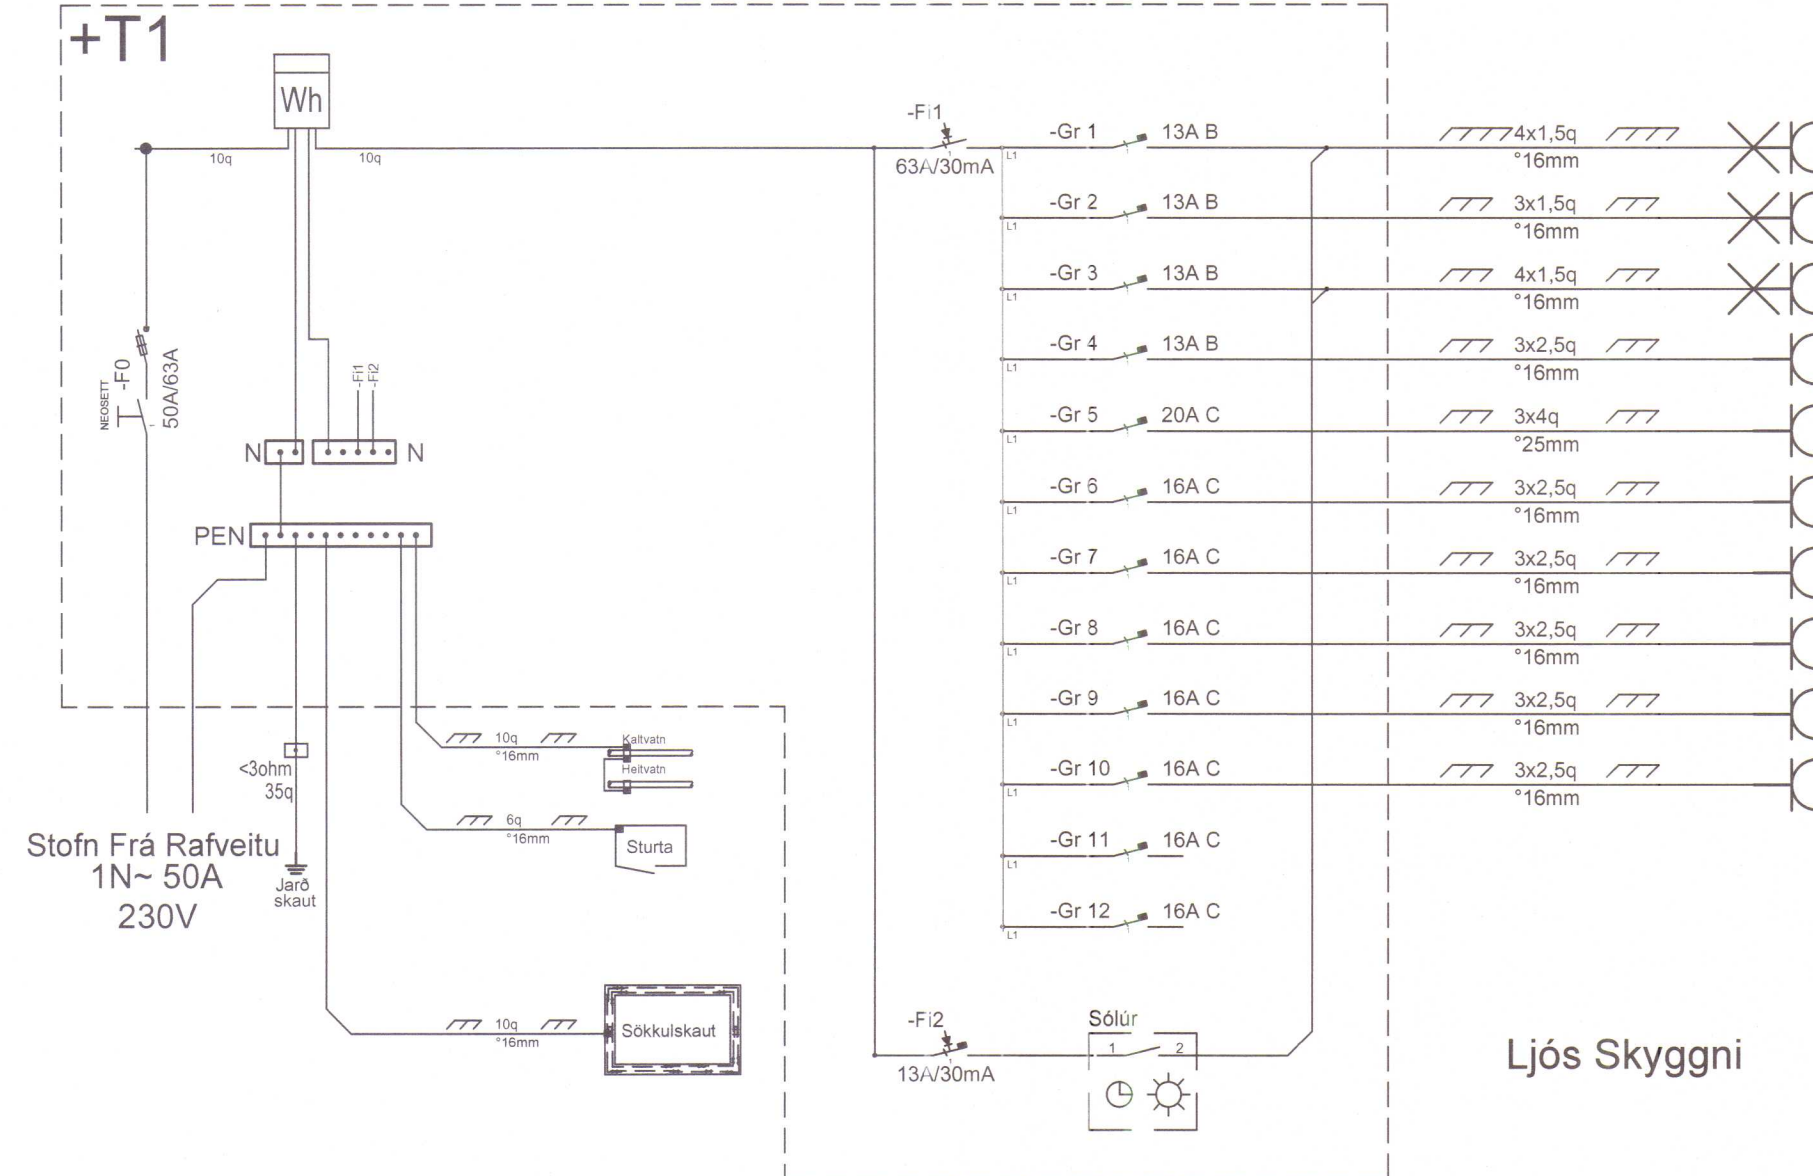

- Ljós og Tenglar Herbergi,Anddyr,Herbergi
- Ljós og Tenglar Geymsla,Herbergi,Baðherbergi
- Ljós og Tenglar Stofa
- Tenglar Eldhús
- Eldavél
- Örbylgjuofn
- Uppþvottavél
- Ísskápur,Vifta
- Þvottavél
- Þurrkari
- Smáspenna

+T1 650*800*205

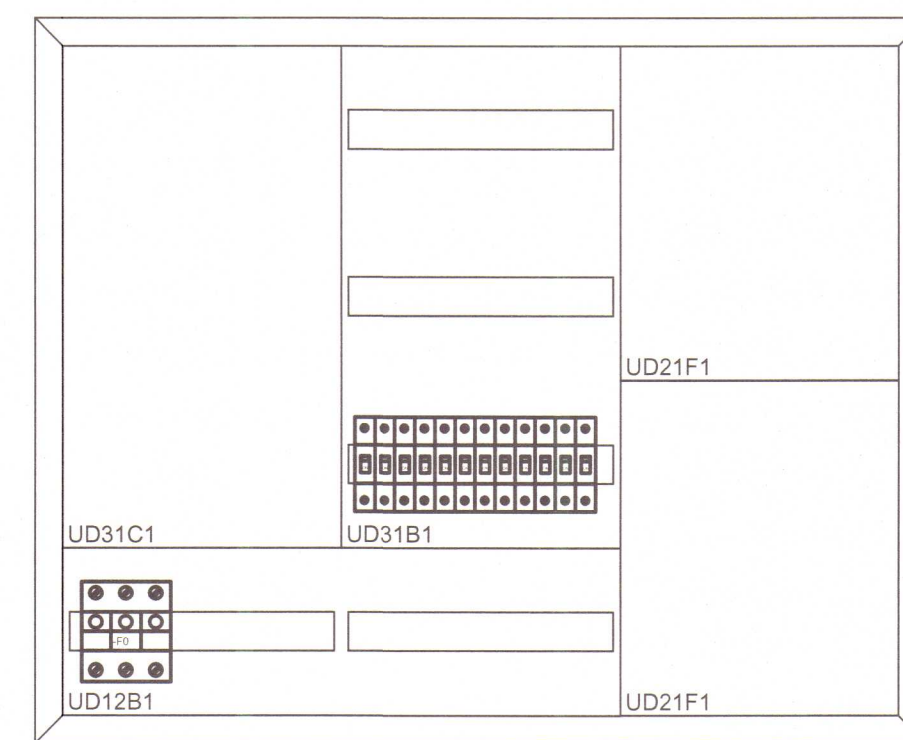

Notkun heimiluð
á ábyrgð höfundar
14. júní 2019
Byggingarfulltrúinn
í Húnaþingi vestra

MÓTTEKIÐ
12. júní 2019
Byggingarfulltrúinn
í Húnaþingi vestra

UNDIRSKRIFT HÖNNUNARSTJÓRA

Selma

BREYTINGAR	ÚTG.	DAGS.	BREYTING	HA.	YF.

KVARNIR: mkv

HANNAÐ	TEIKNAD	YFIRF.	ÚTGÁFA
SIR	SIR	---	A

VERKKAUPI: Hoffell ehf

VERKHLUTI: Lindarvegur 5 Hvammstanga
Rafagnateikning Einlinumynd

GÖTUHEITI: Laugarvegur 176



STADUR: Reykjavík

HÖNNUN: Drekahlíð 2 Sauðárkrúki S:8947477
kt:650599-2849
Sigurður Ingi Ragnarsson S:8639640

VERK NR.	BLAD NR.	N. BLAD NR.
063646	017101	017102

DAGS.	SKRÁARHEITI
17.05.2019	T/Lindarvegur 5



SAMR.	KENNIT.
---	2004745469

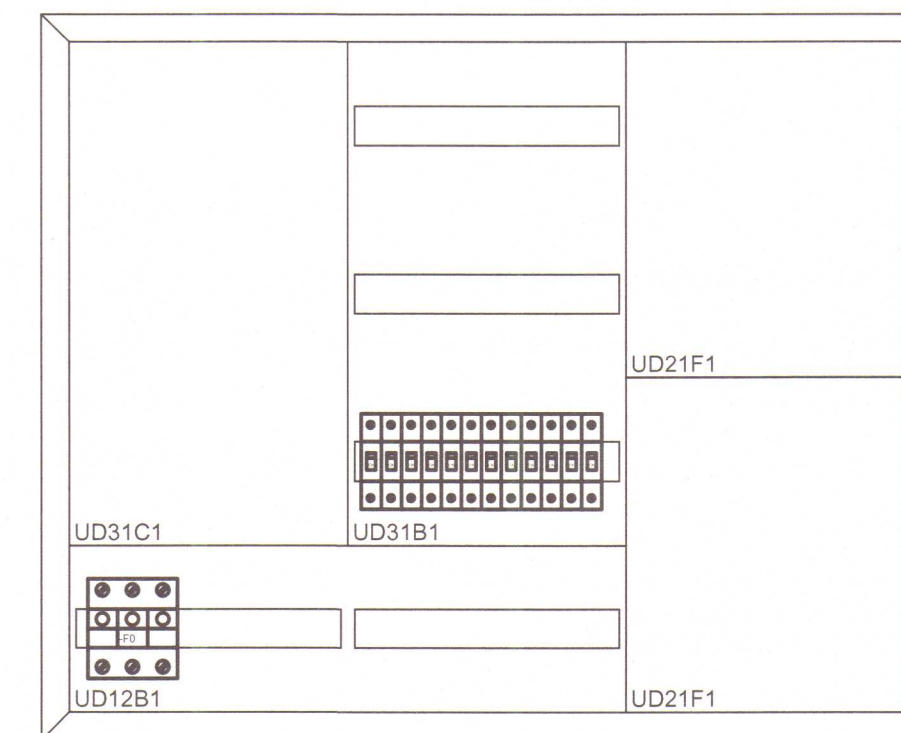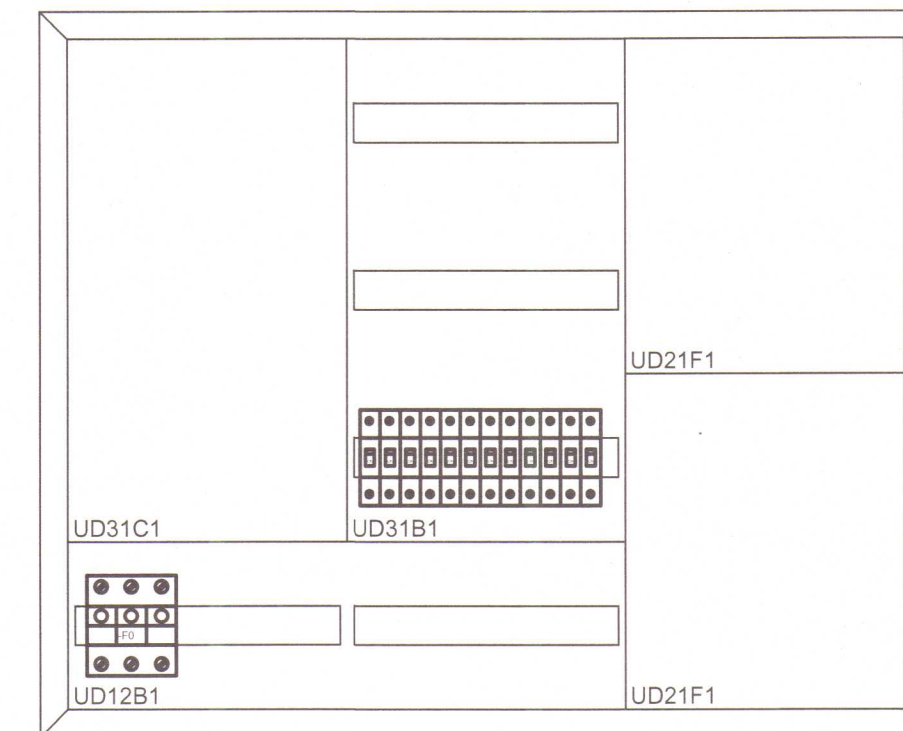




all

BREYTINGAR				
UTG.	DAGS.	BREYTING		HA. YF.
----	----	----	----	----
----	----	----	----	----
----	----	----	----	----
----	----	----	----	----
KVAFRÍ				
mkv 				
HÁNNAD	TEIGNAP	YFIRF.	UTGAFA	
SIR	SIR	---	A	
VERKJALPI				
Hoffell ehf				
VERKJLÚTI				
Lindarvegur 5 Hvammstanga Rafflagnateikning Einlínuneynd				
GÓTUHEITI				
Laugarvegur 176				
STADUR				
Reykjavík				
 Drekahlís 2 Sauðárkrúki S:894777 kt.850590-2849 Sigurður Ingi Ragnarsson S:8639640				
VERK NR.	BLAD NR.		N. BLAD NR.	
063646	017102		017103	
DAGS.	SKRÁARHEITI			
17.05.2019	T/Lindarvegur 5			
SAMP.	KENNIT.			
----	2004745469			

MHL 05

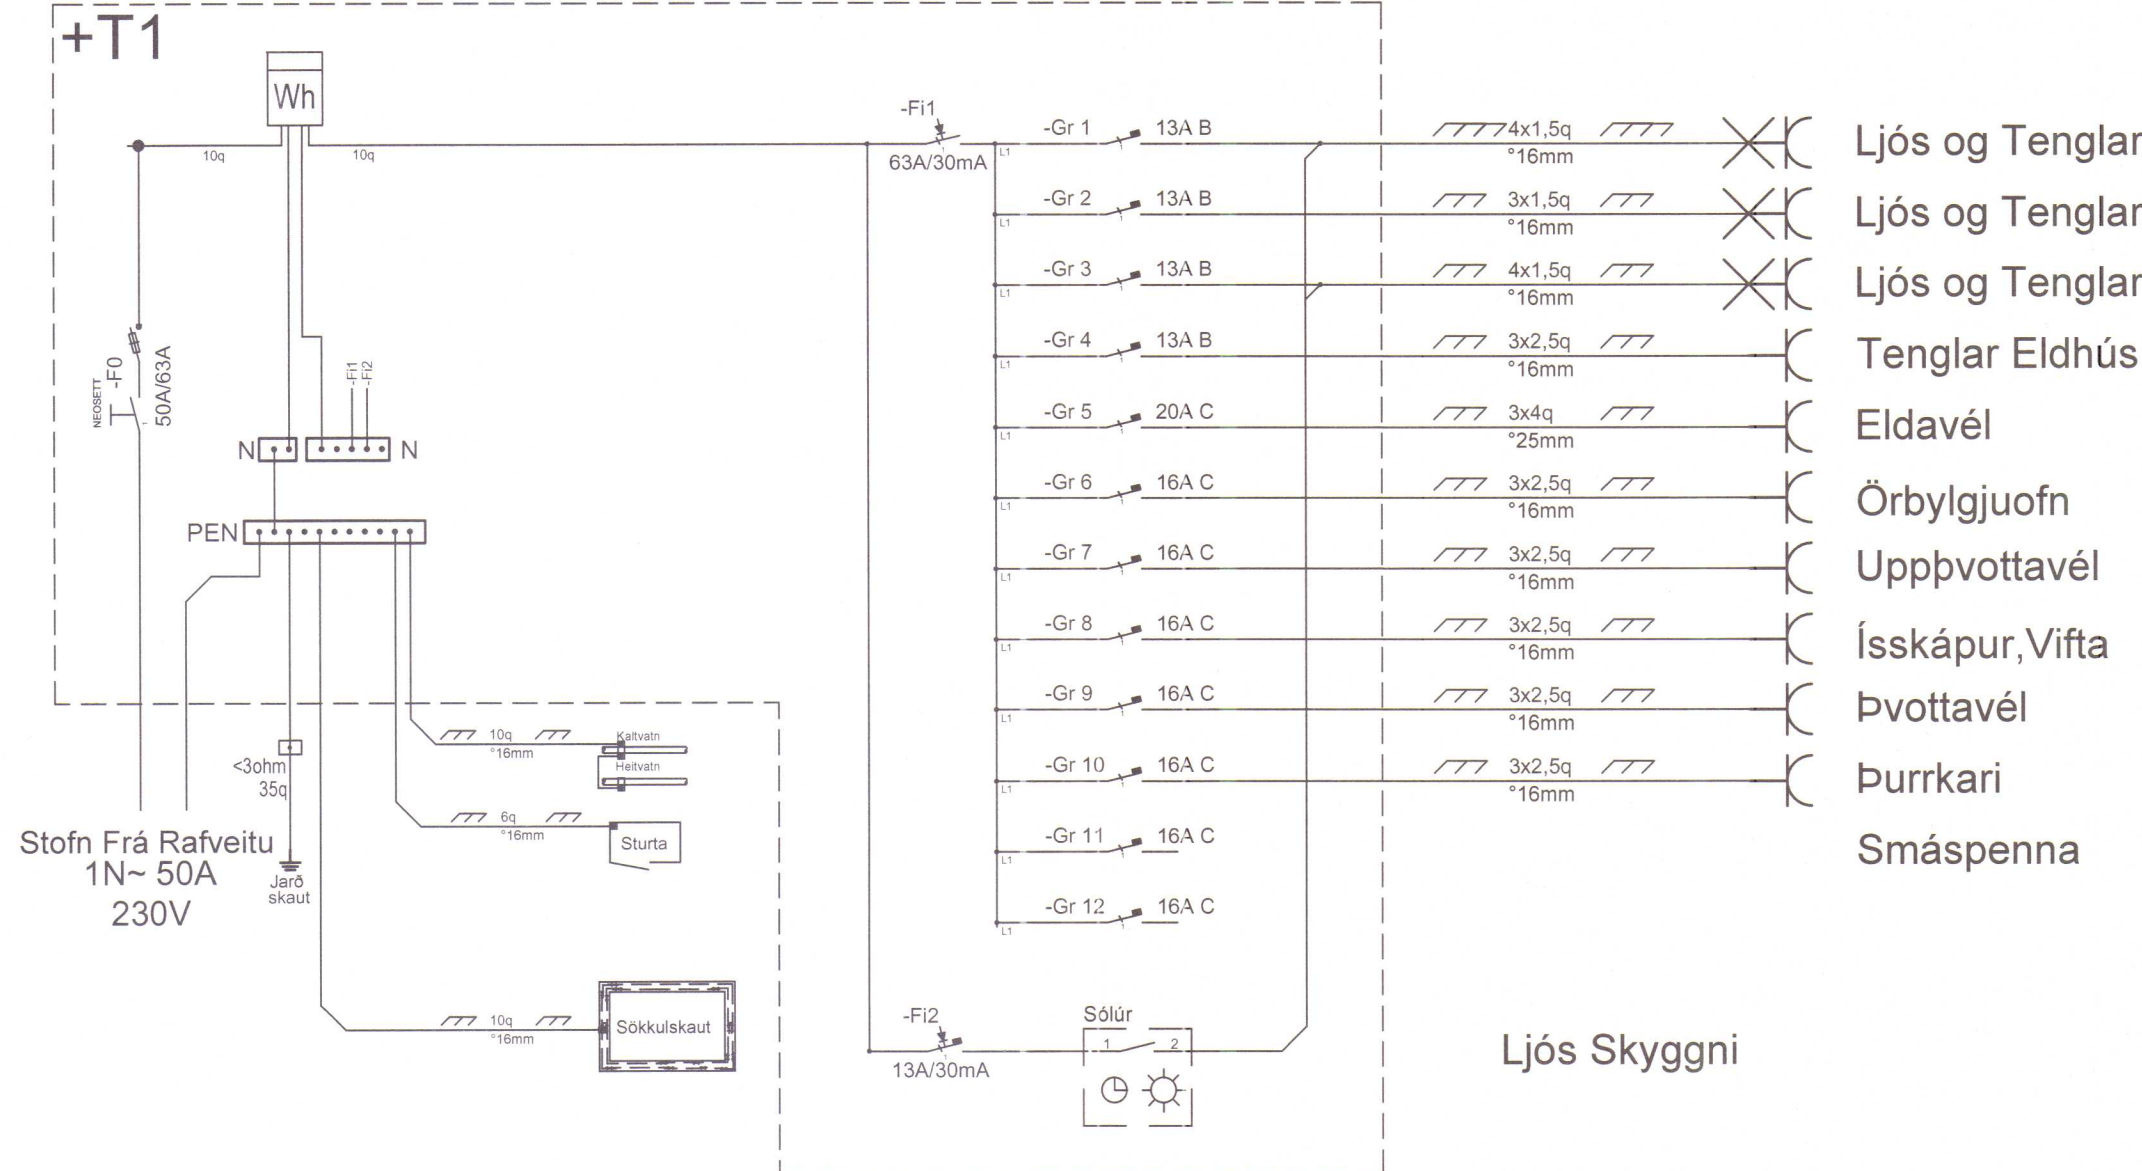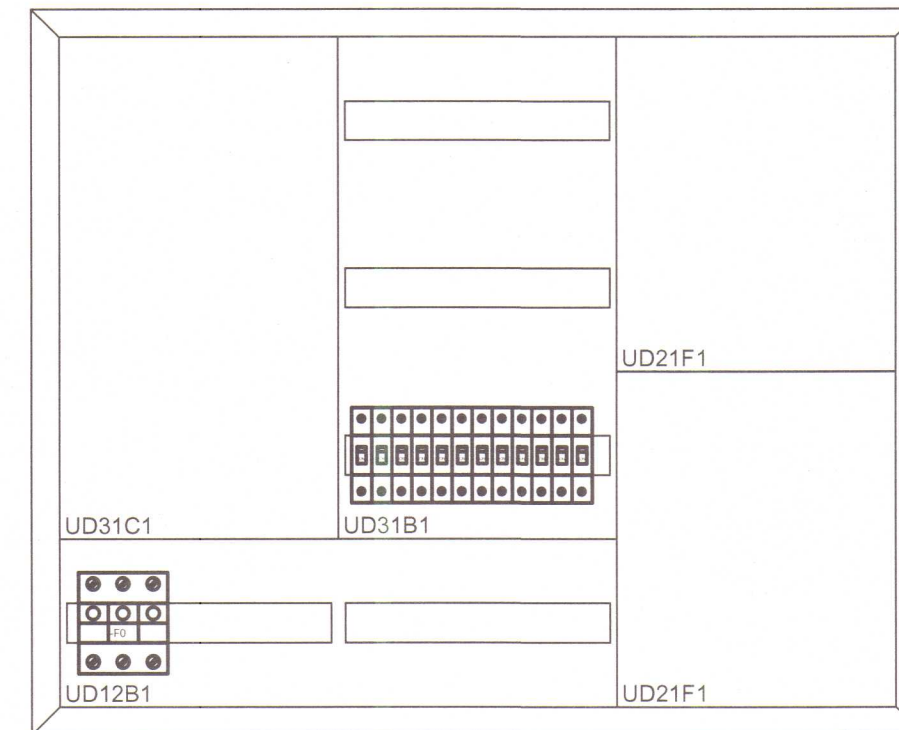**+T1 650*800*205**


MHL 06

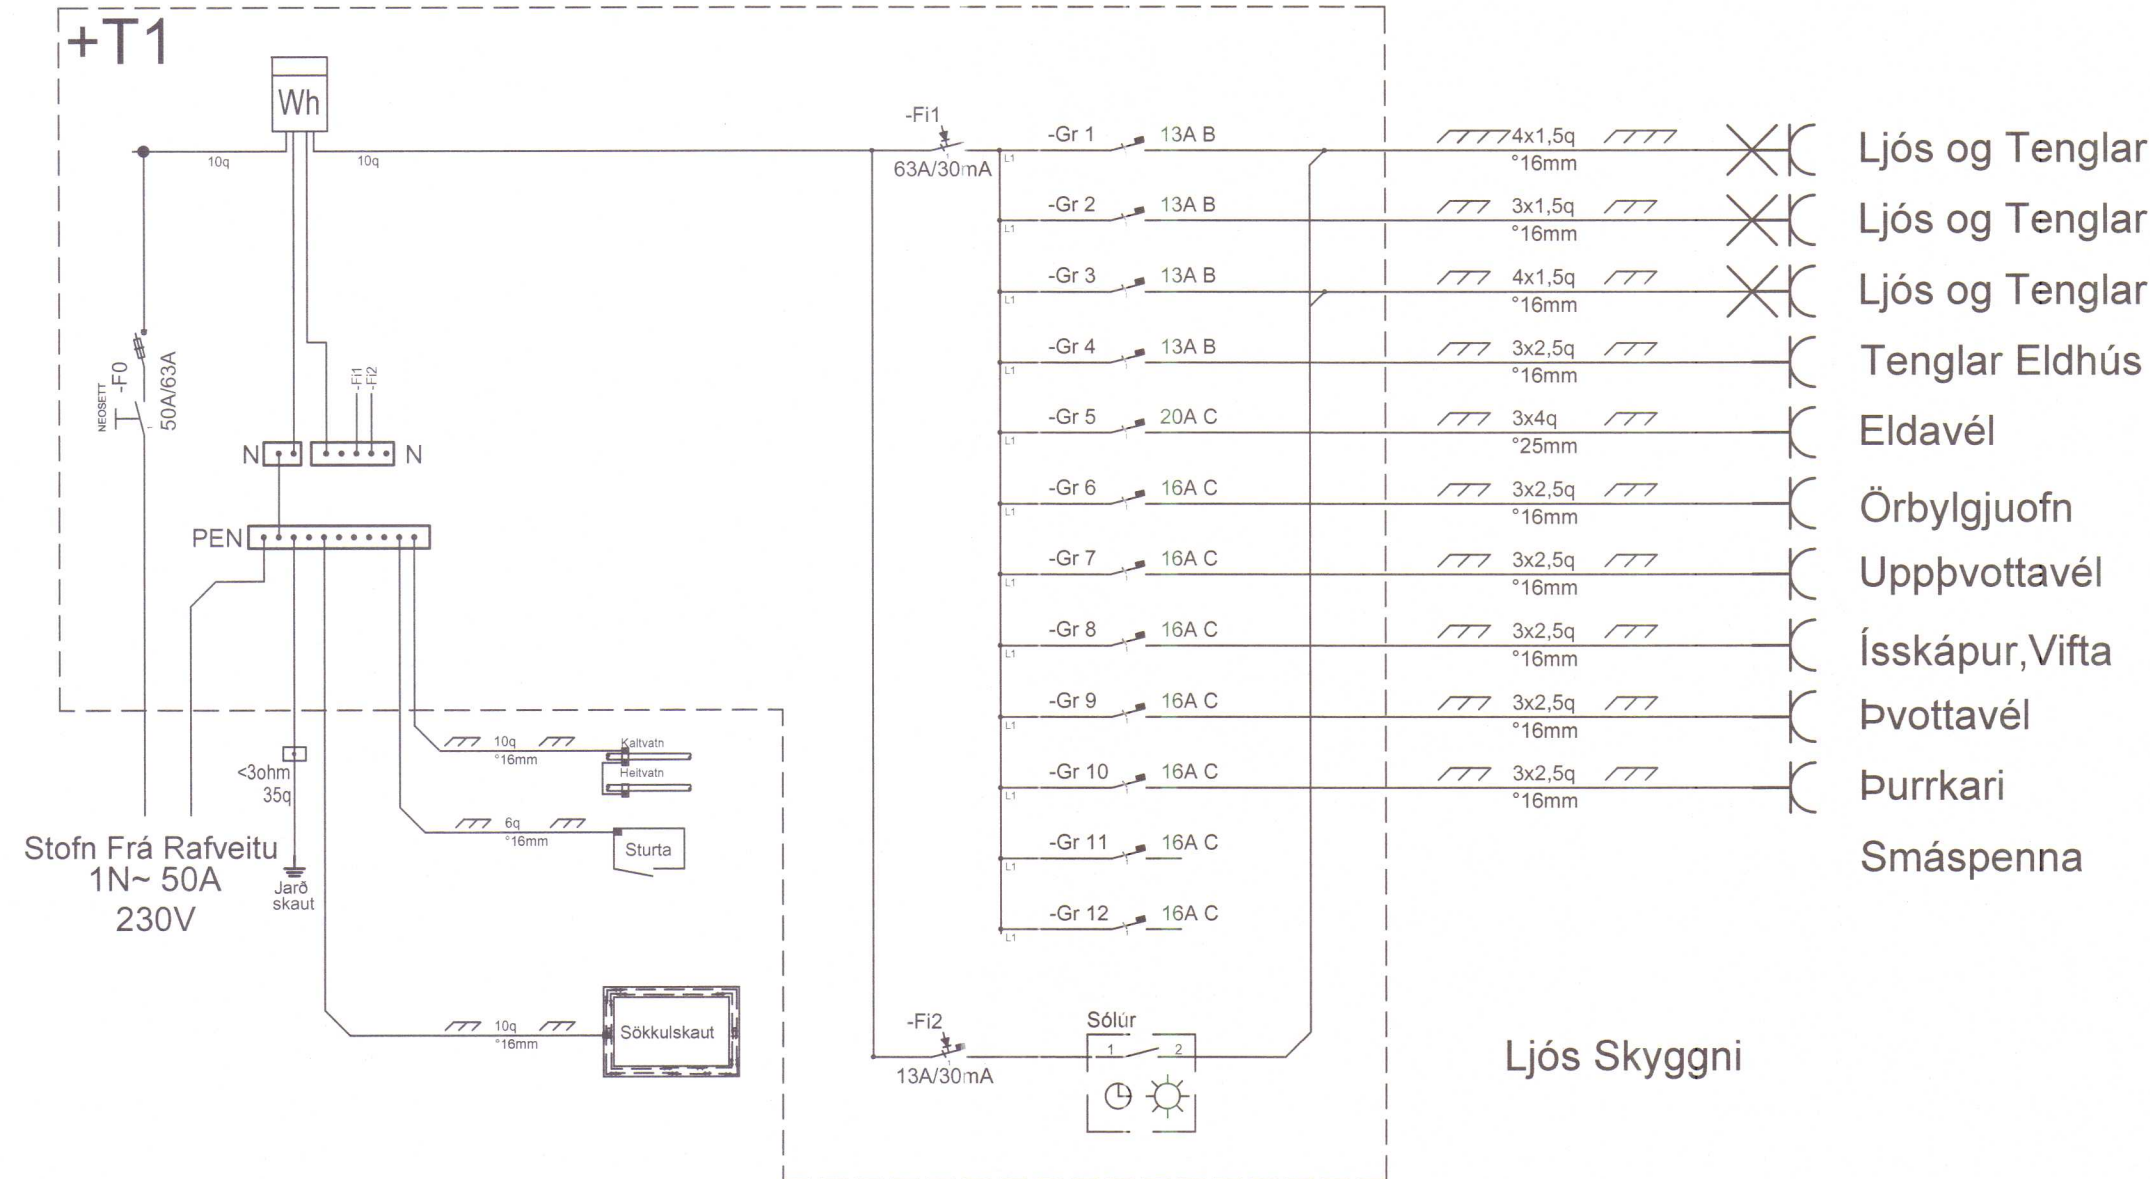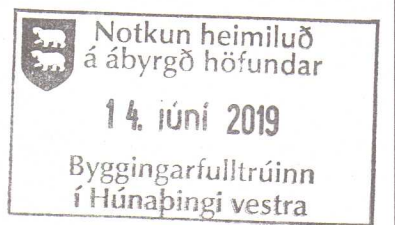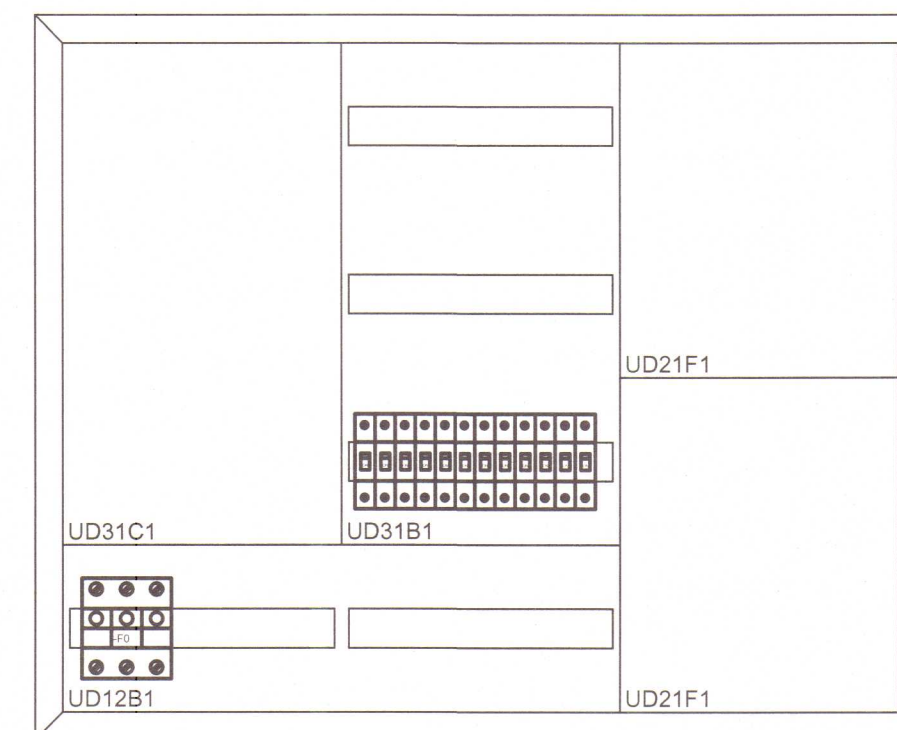**+T1 650*800*205**

UNDIRSKRIFT HÖNNUNARSTJÓRA

SIL

BREYTINGAR		BREYTING		HA.	YF.
ÚTG.	DAGS.				
----	----	----		----	----
----	----	----		----	----
----	----	----		----	----
KVARÐI					
mkv					
HANNAÐ	TEIKNAD	YFIRF.	ÚTGÁFA		
SIR	SIR	---	A		
VERKKAUPI					
Hoffell ehf					
VERKHLUTI					
Lindarvegur 5 Hvammstanga					
Raflagnateikning Einlínumynd					
GÖTUHEITI					
Laugarvegur 176					
STADUR					
Reykjavík					
 HÖNNUN HÖNNUNAR OG TEIKNINGA Drekahlíð 2 Sauðárkrúki S:8947477 kt:650599-2849 Sigurður Ingi Ragnarsson S:8639640					
VERK NR.	BLAÐ NR.		N. BLAÐ NR.		
063646	017103		---		
DAGS.	SKRÁARHEITI				
17.05.2019	T/Lindarvegur 5				
SAMP.	KENNT.				
---	2004745469				

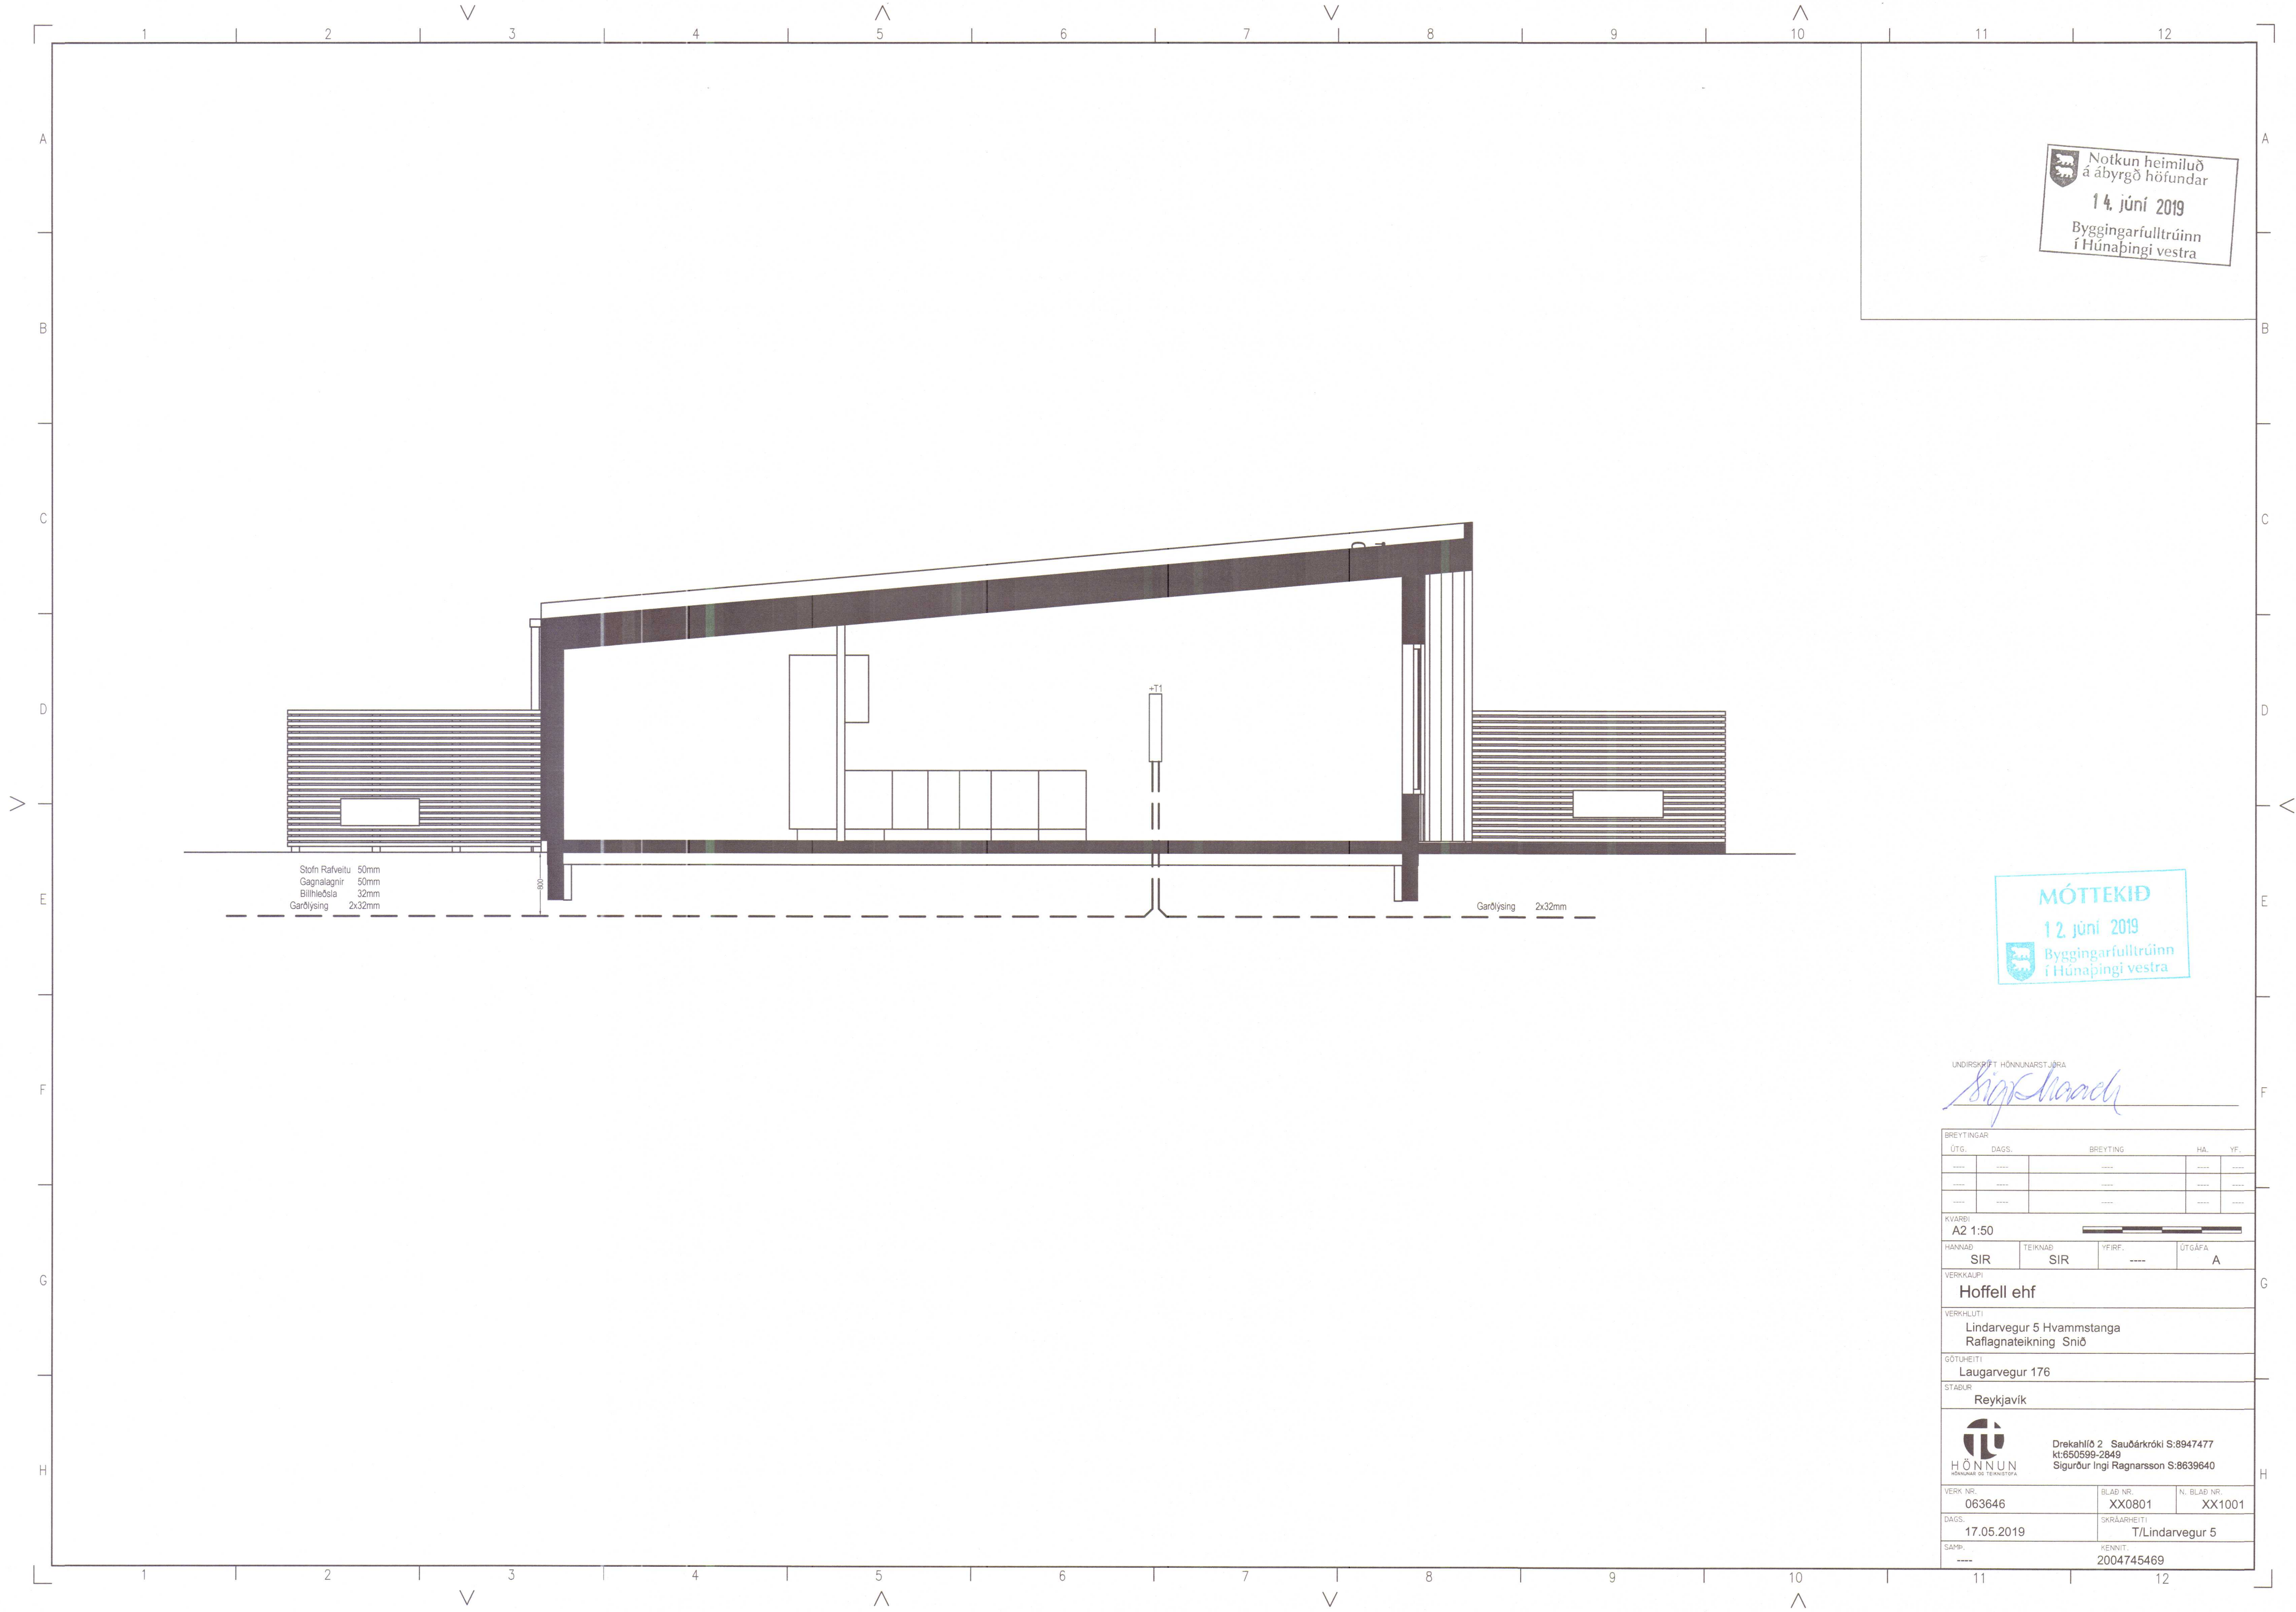

Notkun heimiluð
á ábyrgð höfundar
14. júní 2019
Byggingarfulltrúinn
í Húnaþingi vestra

MÓTTEKID
12. júní 2019
Byggingarfulltrúinn
í Húnaþingi vestra

UNDIRSKRIFT HÖNNUNARSTJÓRA
Sigrún

BREYTINGAR				
ÚTG.	DAGS.	BREYTING	HA.	YF.
----	-----	-----	-----	-----
----	-----	-----	-----	-----
----	-----	-----	-----	-----

KVARÐI
A2 1:50

HANNAÐ	TEIKNAD	YFIRF.	ÚTGÁFA
SIR	SIR	----	A

VERKKAUPI
Hoffell ehf

VERKHLUTI
Lindarvegur 5 Hvammstanga
Rafagnateikning Snið

GÖTUHEITI
Laugarvegur 176

STADUR
Reykjavík

HÖNNUN
HÖNNUNAR OG TEIKNINGAR
Drekahlíð 2, Sauðárkrúki S:8947477
kt.650599-2849
Sigurður Ingi Ragnarsson S:8639640

VERK NR.	BLAD NR.	N. BLAD NR.
063646	XX0801	XX1001

DAGS.	SKRÁÐRHEITI
17.05.2019	T/Lindarvegur 5

SAMP.	KENNIT.
----	2004745469

Almennt

- Lögn upp
- Lögn niður
- Jarðtenging
- Lögn í jörð eða gólfi

Gildir nema annað sé tekið fram

Hæð tengla við rofa sé í sömu hæð og rofinn í láréttri línu. Sjá virun, gildleika tauga og þvermál pípa á einlínamynd.

Áríðandi er að nákvæmni sé beitt í staðsetningu dósar.

Til spennujöfnunar skal binda við jarðtein: Vatnspípukerfi, Bað

Sturtubotna og Sökkulskaut.

Rafbúnaður skal vera af viðurkendri gerð og standast úttektarkröfur

Evrópskra prófunarstofa.

Raflagnateikning er eingöngu táknrænn.

Öll vinna skal uppfylla kröfur RUR, TTS og annara reglugerða og staðla sem í gildi eru.

Rofalögn

- Krónurofi
- Samrofi
- Krossrofi
- Stuðrofi
- Glóperudimmer
- Hreyfiskynjari

- Fótosella
- Thermostat

Gildir nema annað sé tekið fram

Rofar eru í 1100mm hæð frá fullfrágengu gólfi og í miðja dós. Rofar skulu vera í 120mm fjarlægð frá hurðargati. Bókstafir í rofum segja til um kveikingu rofans. Gera skal ráð fyrir tveimur kveikingum í dós ef það eru fleiri kveingar skal fjölga dös.

Málstraumur rofa skal veru 10A

Tenglalögn

- Tengill 3P/230V
- Tengill 4P/400V
- Tengill 5P/400V

Gildir nema annað sé tekið fram

Tenglar eru í 200mm hæð frá fullfrágengu gólfi og í miðja dós. Stakur tölustafur í tengli táknar fjölda tengla lárétt.

Málstraumur tengla skal veru 16A

LjósLögn

- Ljós almennt tákn
- Veggljós almennt tákn
- Dós almennt tákn
- Neyðarljós með rafhlöðu
- Neyðarljós með miðlægum orkugjafa
- Halógen spennir dimmanlegur
- Halógen spennir

Gildir nema annað sé tekið fram

Bókstafir í táknum segja til um kveikingu ljós.



Smáspennulögn

- Tengill einfaldur fyrir síma
- Tengill einfaldur fyrir gagnaflutninga
- Tengill tvöfaldur fyrir gagnaflutninga og síma
- Tengill einfaldur fyrir loftnetskerfi.
- Möguleiki fyrir gagnaflutninga/síma /lofnet ódreginn lögn
- Loftnet UHF/VHF
- Hnappur fyrir dyrabjöllu
- Dyrabjalla

Gildir nema annað sé tekið fram


Allar lagnir fyrir smáspennu skulu vera 20mm. Tenglar eru í 200mm hæð frá fullfrágengu gólfi og í miðja dós

Tenglar fyrir síma/gagnaflutning skulu vera RJ45. Nota skal coax 75ohm fyrir loftnetslagnir. Tenglar skulu vera undir sama ramma og rafmagnstenglar þar sem við á.

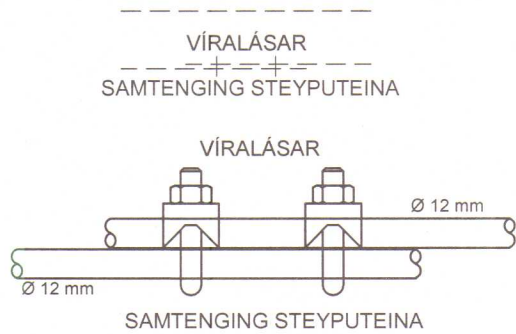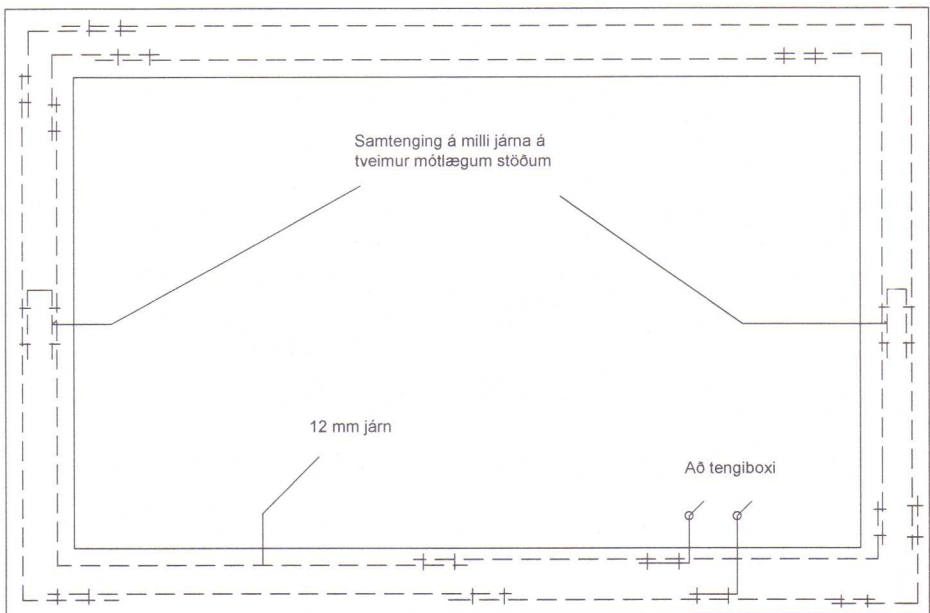

Tengja skal tvo virilása á hver samtengi

Tengja skal saman tvö neðstu járnin í sökkulveggjum allan úthringinn og að upplaka í tengibox. Setja skal lykku á tveimur mótlægum stöðum í úthring sem tengja járnin saman. Í raðhús, parhús og hlíðstæð hús er leyflegt að tengja sameiginlegan úthring en tengibox og tenging verði við hverja heimtaug. Heimilt er að sjóða tengingar sökkulskaut að því tilskildu að stálið sé suðuhæft og suðumaður hafi réttindi til suðu.

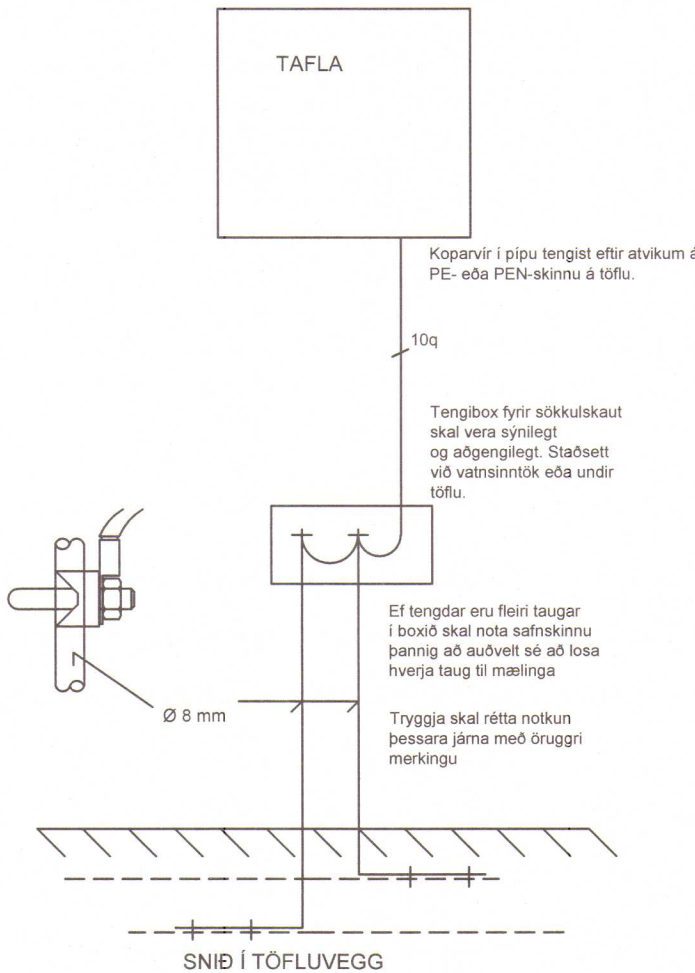

Notkun heimiluð á ábyrgð höfundar
14. júní 2019
Byggingarfulltrúinn í Húnaþingi vestra

MÓTTEKIÐ
12. júní 2019
Byggingarfulltrúinn í Húnaþingi vestra

UNDIRSKRIFT HÖNNUNARSTJÓRA

Sigrún Inga

BREYTINGAR	ÚTG.	DAGS.	BREYTING	HA.	YF.

KVARDI	A2 1:50
HANNAÐ	SIR
TEIKNAD	SIR
YFIRF.	---
ÚTGÁFA	A

VERKKALPI
Hoffell ehf

VERKKALPI
Lindarvegur 5 Hvamstanga
Raflagnateikning Sökkulskaut, Skýringar

GÖTUHEITI
Laugarvegur 176

STABUR
Reykjavík

HÖNNUN
Drekahlíð 2 Sauðárkrúki S:8947477
kt:650599-2849
Sigrún Inga Ragnarsson S:8639640

VERK NR.
063646

BLAD NR.
XX1001


N. BLAD NR.
013601

DAGS.
17.05.2019

SKRÁARHEITI
T/Lindarvegur 5

SAMP.

KENNIT.
2004745469

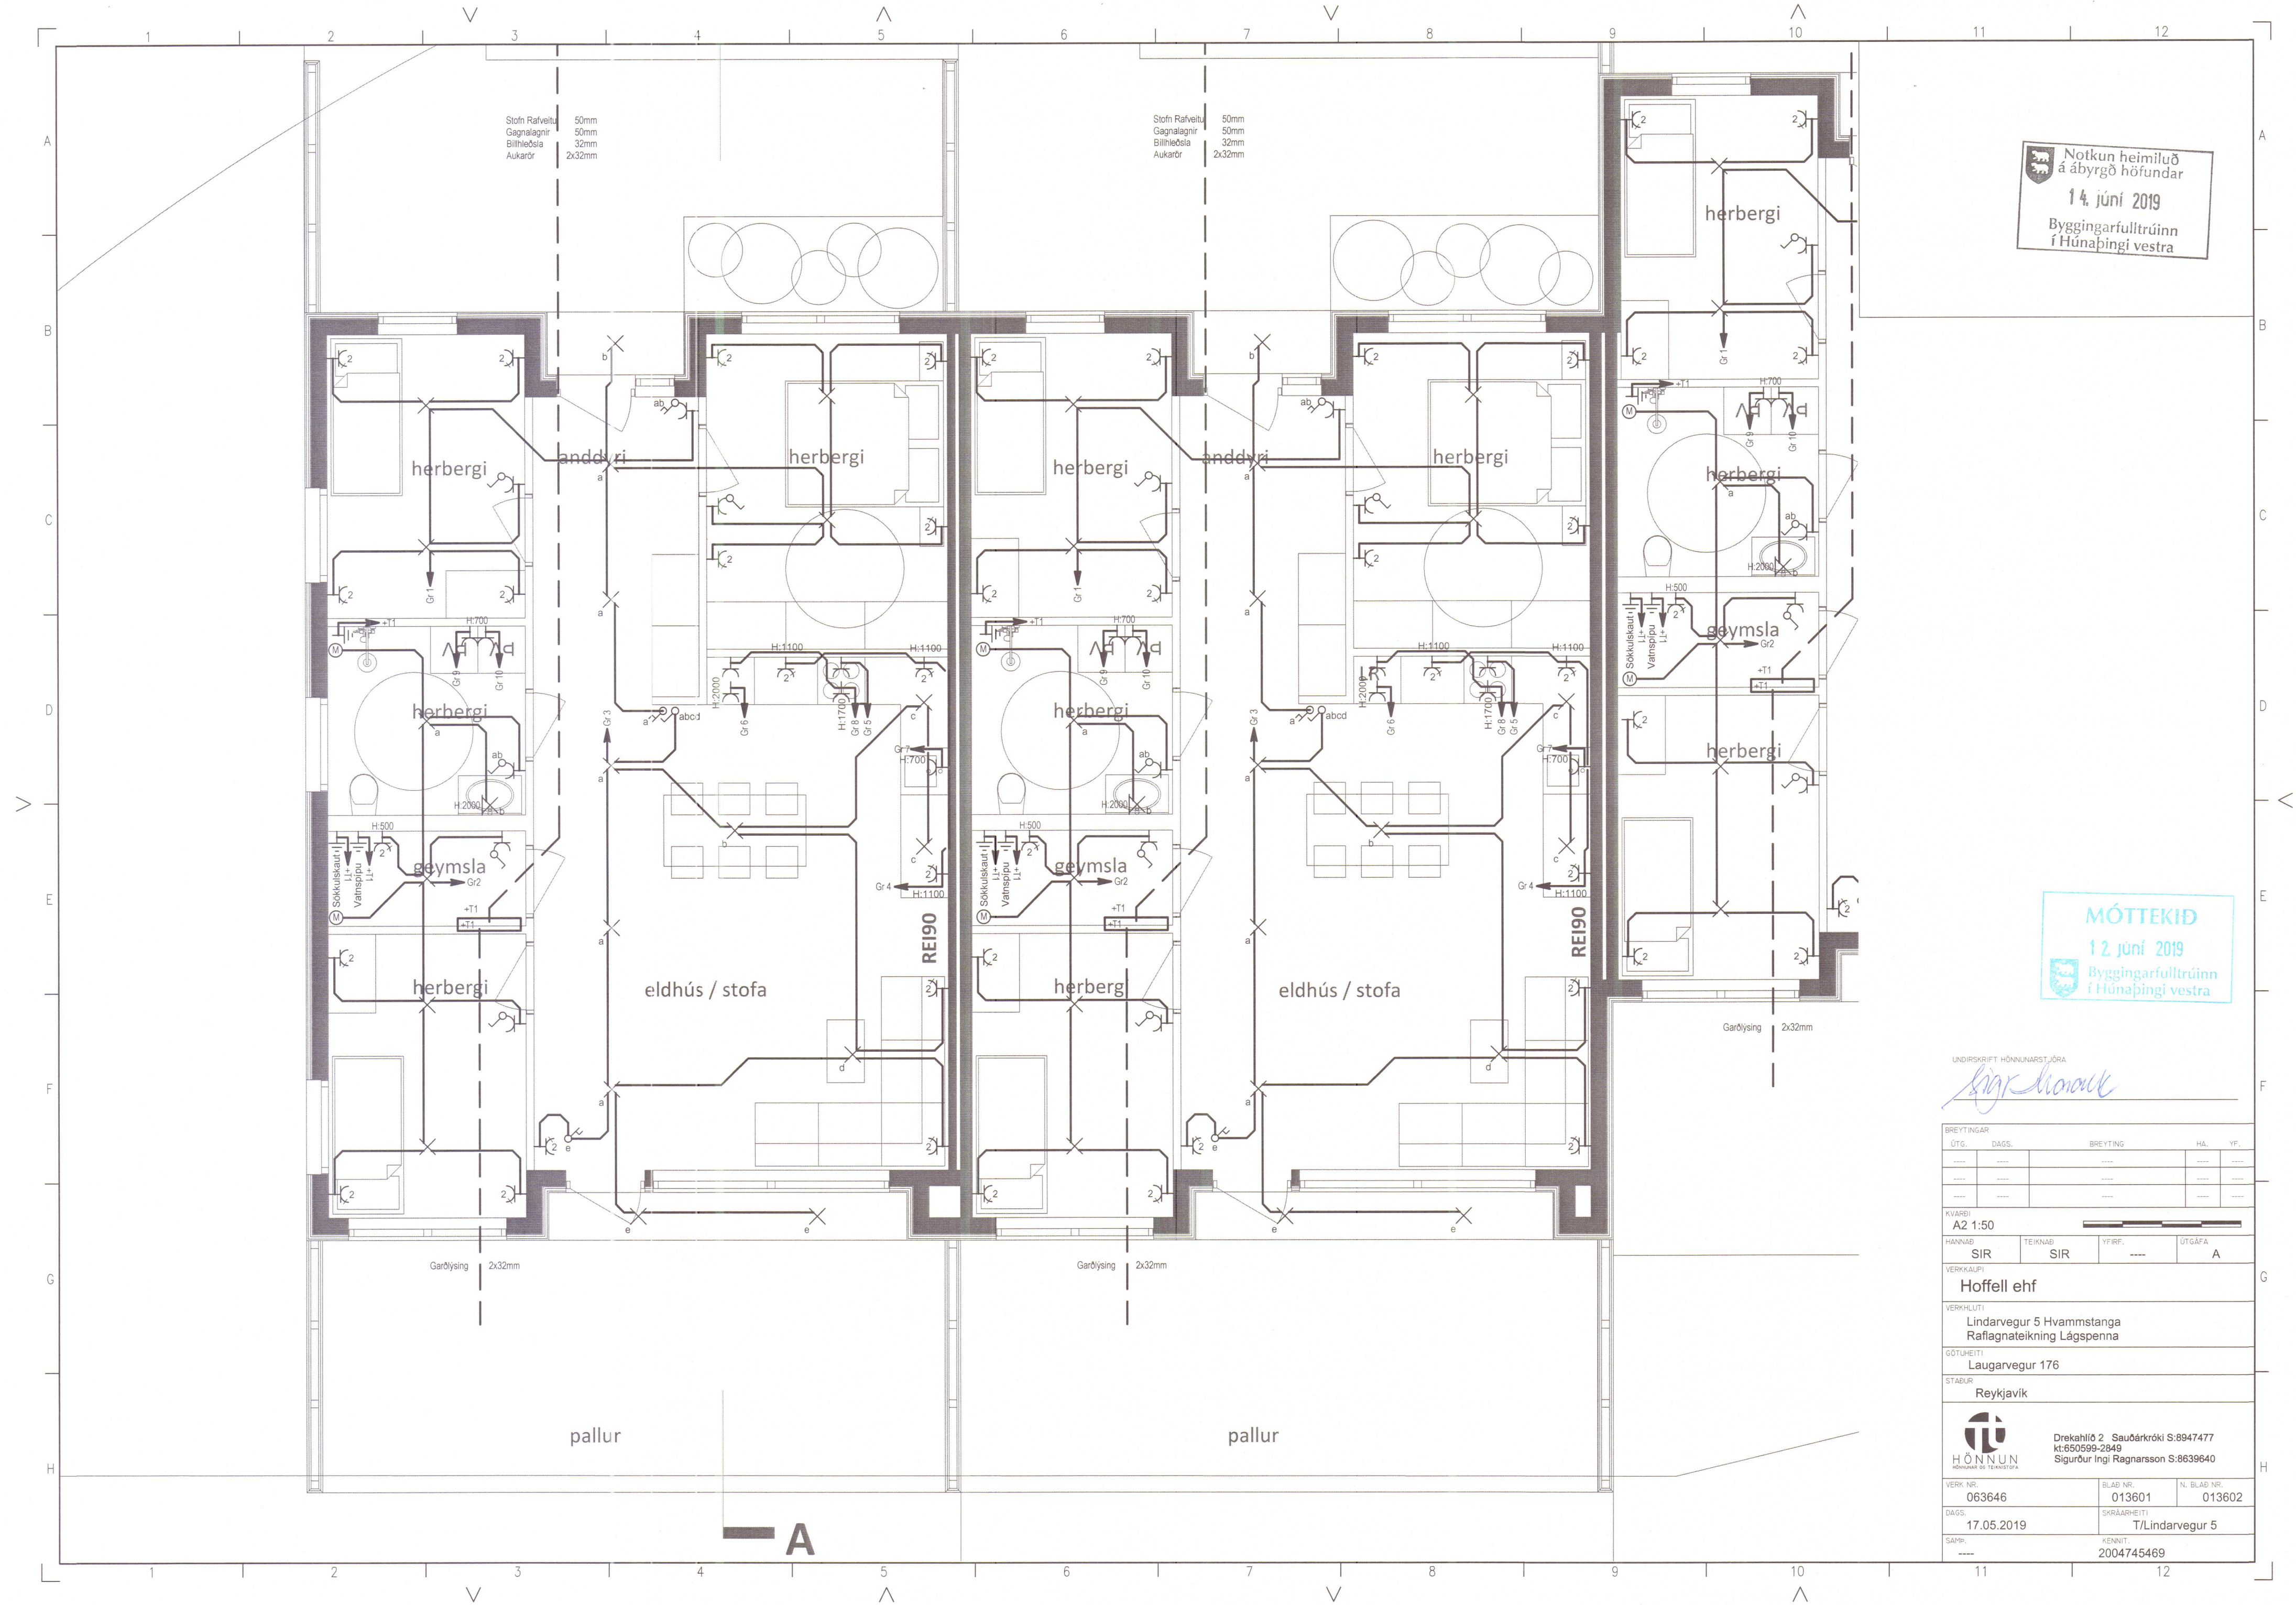


Notkun heimilub
á ábyrgð höfundar
14. júní 2019
Byggingarfulltrúinn
í Húnaþingi vestra

MÓTTEKIÐ
12. júní 2019
Byggingarfulltrúinn
í Húnaþingi vestra

UNDIRSKRIFT HÖNNUNARSTJÓRA
Sigurður Ingi

BREYTINGAR				
ÚTG.	DAGS.	BREYTING	HA.	YF.
----	----	-----	----	----
----	----	-----	----	----
----	----	-----	----	----
KVARTI				
A2 1:50				
HANNAÐ	TEIKNAD	YFIRF.	ÚTGÁFA	
SIR	SIR	----	A	
VERKKAUPI				
Hoffell ehf				
VERKHLUTI				
Lindarvegur 5 Hvammstanga Rafagnateikning Lágspenna				
GÖTUHEITI				
Laugarvegur 176				
STABUR				
Reykjavík				
 HÖNNUN HÖNNUN HÖNNUNAR OG TEIKNISTOFA				
Drekahló 2 Sauðárkróki S:8947477 kt:650599-2849 Sigurður Ingi Ragnarsson S:8639640				
VERK NR. 063646		BLAÐ NR. 013601		N. BLAÐ NR. 013602
DAGS. 17.05.2019		SKRÁARHEITI T/Lindarvegur 5		
SAMP. ----		KENNIT. 2004745469		
11		12		

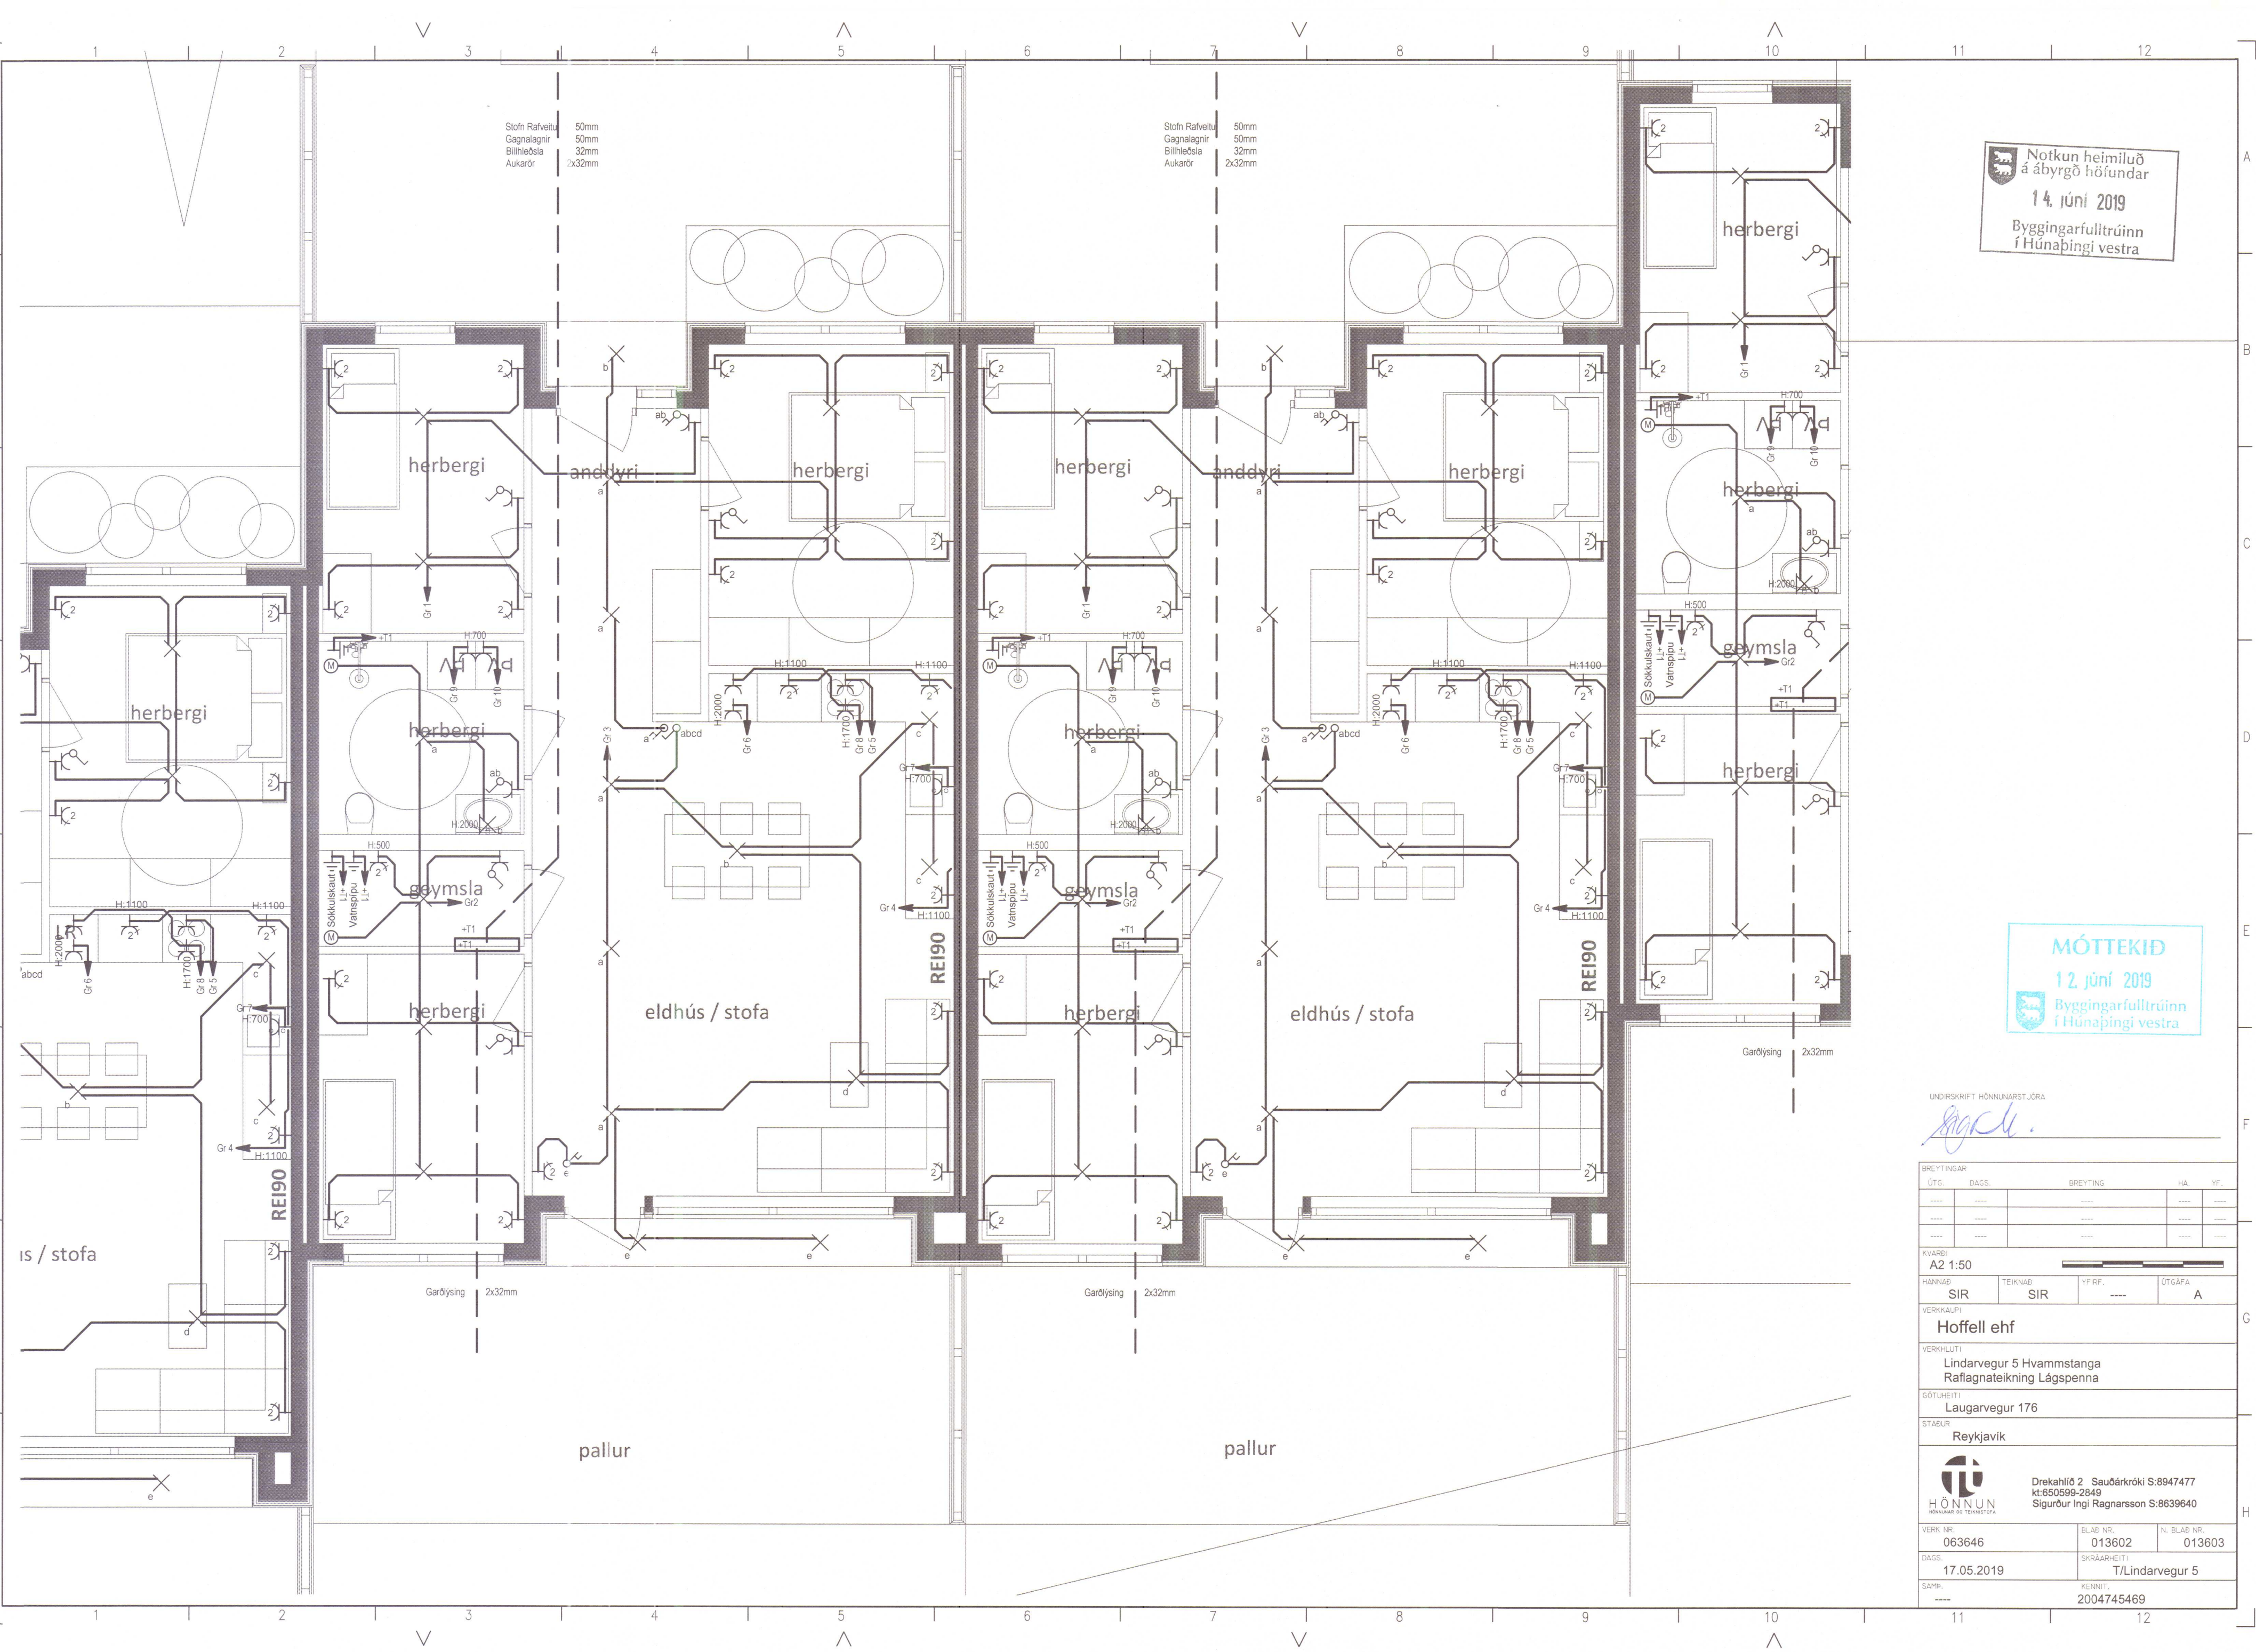

Notkun heimiluð
á ábyrgð höfundar
14. júní 2019
Byggingarfulltrúinn
í Húnaþingi vestra

MÓTTEKID
12. júní 2019
Byggingarfulltrúinn
í Húnaþingi vestra

UNDIRSKRIFT HÖNNUNARSTJÓRA

[Signature]

BREYTINGAR				
ÚTG.	DAGS.	BREYTING	HÁ.	YF.

KVARDI
A2 1:50

HÁNNAB	TEIKNAB	YFIRF.	ÚTGÁFA
SIR	SIR	---	A

VERKKAUFI
Hoffell ehf

VERKHLUTI
Lindarvegur 5 Hvamstanga
Rafagnateikning Lágspenna

GÓTUHEITI
Laugarvegur 176

STABUR
Reykjavík



HÖNNUN
HÖNNUNAR OG TEIKNISSTA
Drekahlíð 2 Sauðárkrúki S:8947477
kt:650599-2849
Sigurður Ingi Ragnarsson S:8639640

VERK NR.	BLAD NR.	N. BLAD NR.
063646	013602	013603

DAGS.
17.05.2019

SKRÁARHEITI
T/Lindarvegur 5

SAMP.
2004745469

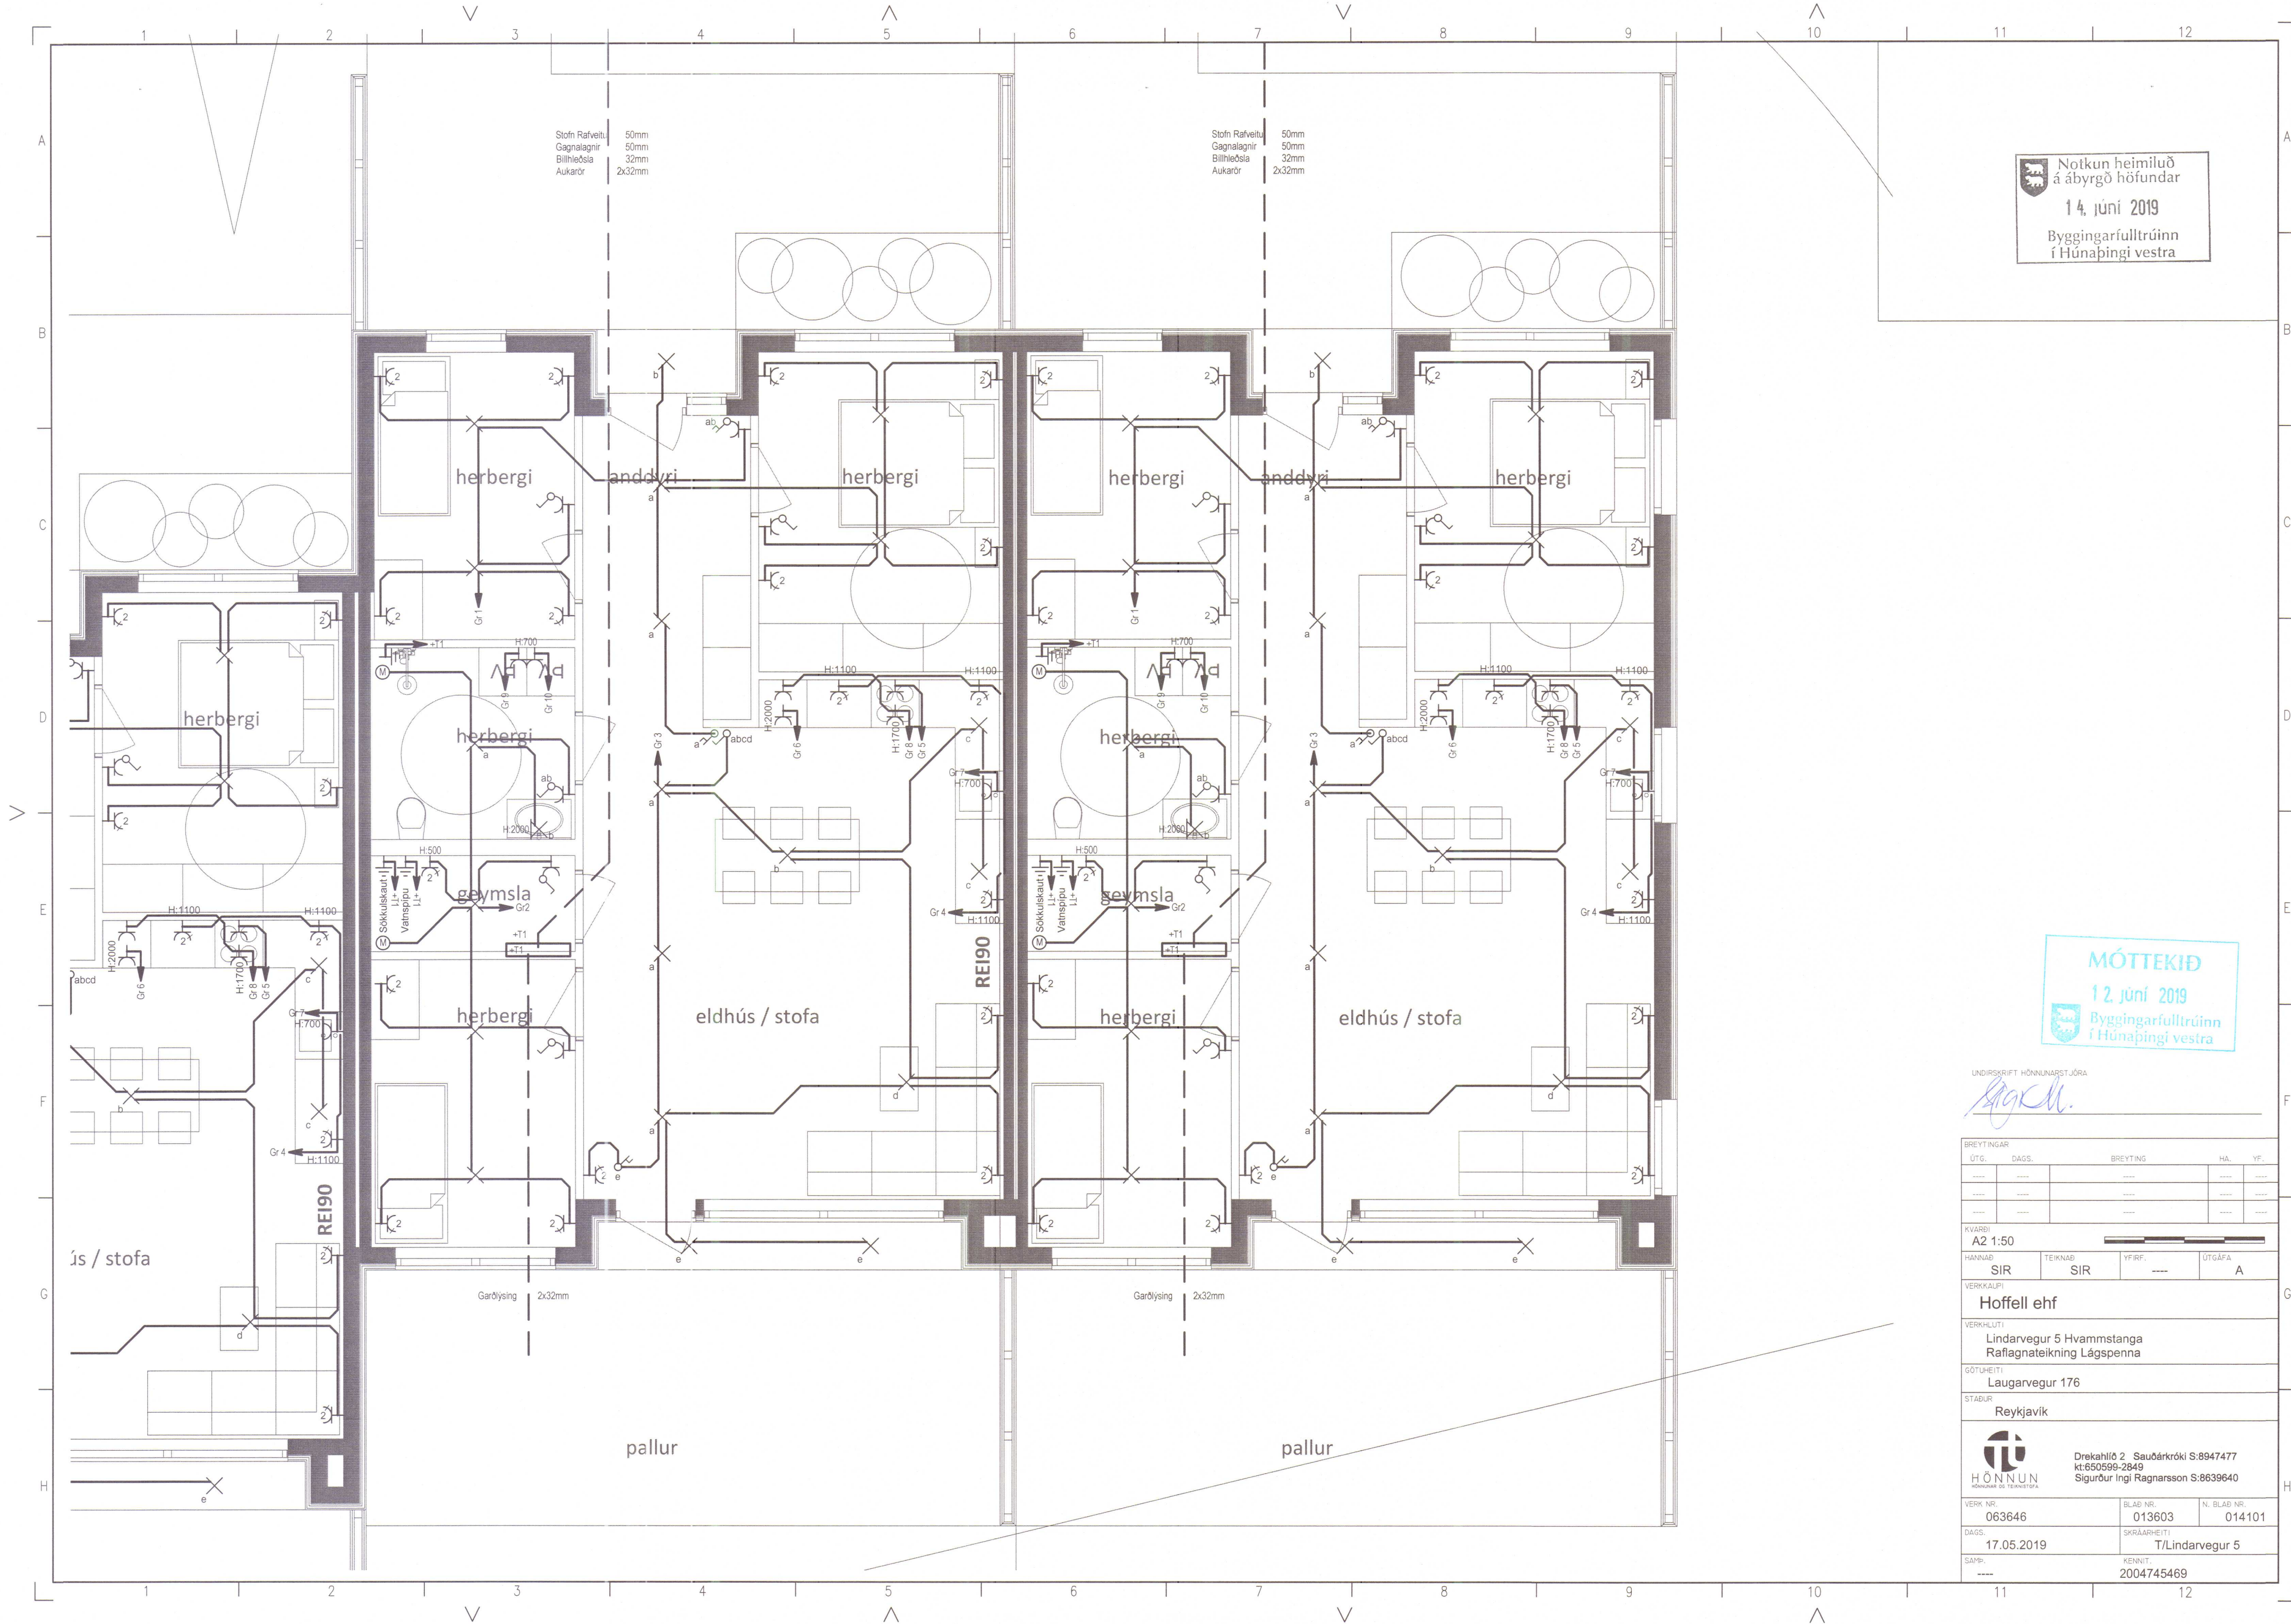

Notkun heimiluð
á ábyrgð höfundar
14. júní 2019
Byggingarfulltrúinn
í Húnaþingi vestra

MÓTTEKIÐ
12. júní 2019
Byggingarfulltrúinn
í Húnaþingi vestra

UNDIRSKRIFT HÖNNUNARSTJÓRA

Sigurður

BREYTINGAR				
ÚTG.	DAGS.	BREYTING	HA.	YF.
KVARDI				
A2 1:50				
HANNAÐ	TEIKNAD	YFIRF.	ÚTGÁFA	
SIR	SIR	----	A	
VERKKAUPI				
Hoffell ehf				
VERKHLUTI				
Lindarvegur 5 Hvamstanga Rafagnateikning Lágspenna				
GÖTUHEITI				
Laugarvegur 176				
STADUR				
Reykjavík				
 HÖNNUN HÖNNUNAR OG TEIKNISTOFA Drekahlíð 2 Sauðárkróki S:8947477 kt:650599-2849 Sigurður Ingi Ragnarsson S:8639640				
VERK NR.		BLAD NR.	N. BLAD NR.	
063646		013603	014101	
DAGS.		SKRÁÐARHEITI		
17.05.2019		T/Lindarvegur 5		
SAMP.		KENNIT.		
----		2004745469		
11				12