




ÚTLIT VESTUR_2/2






ÚTLIT VESTUR_1/2




ÚTLIT AUSTUR_1/2

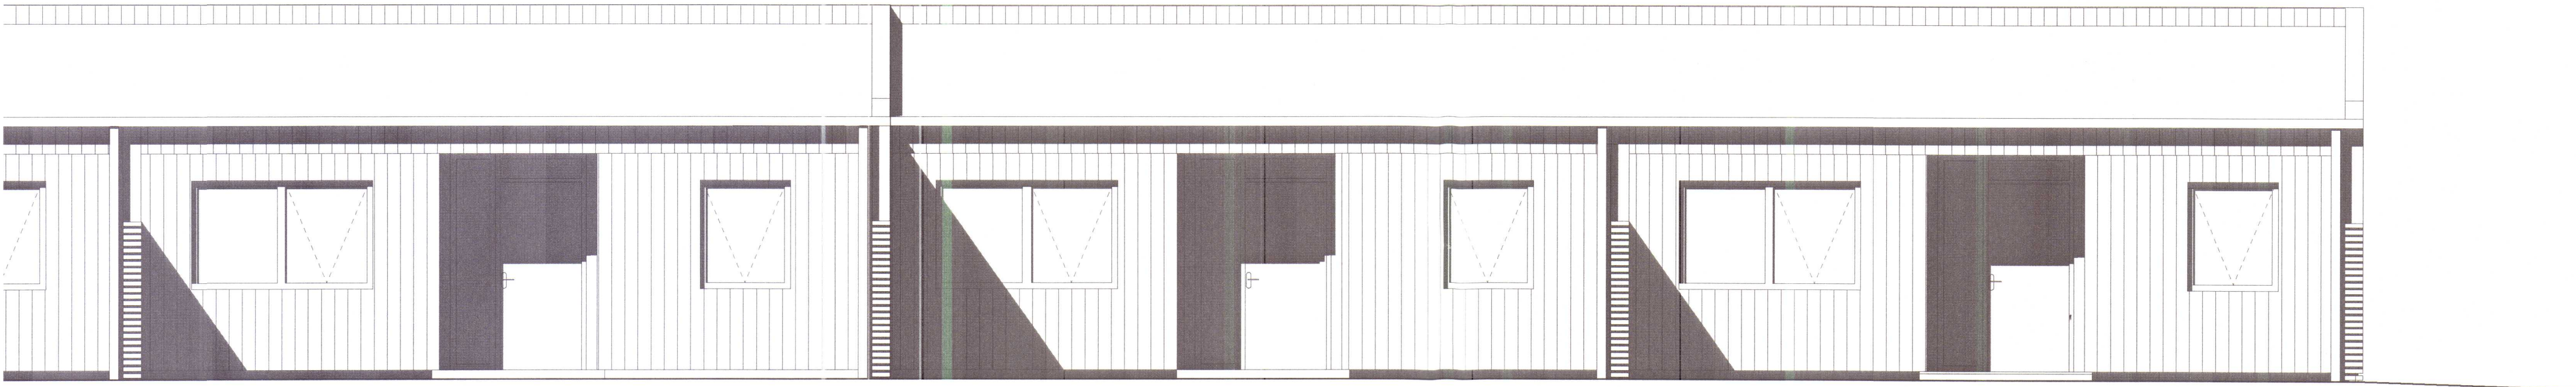

ÚTLIT AUSTUR_2/2

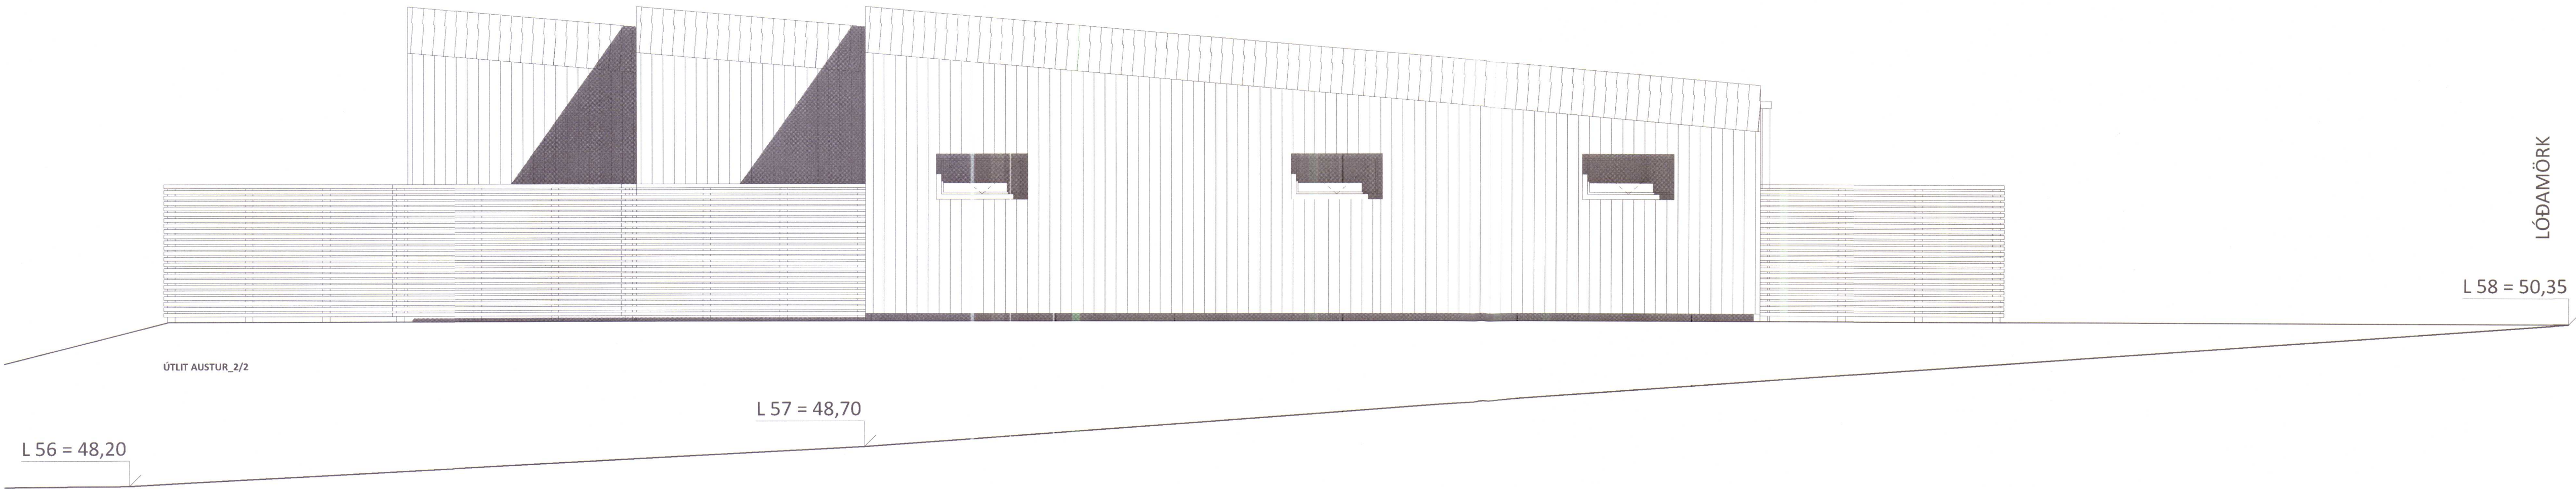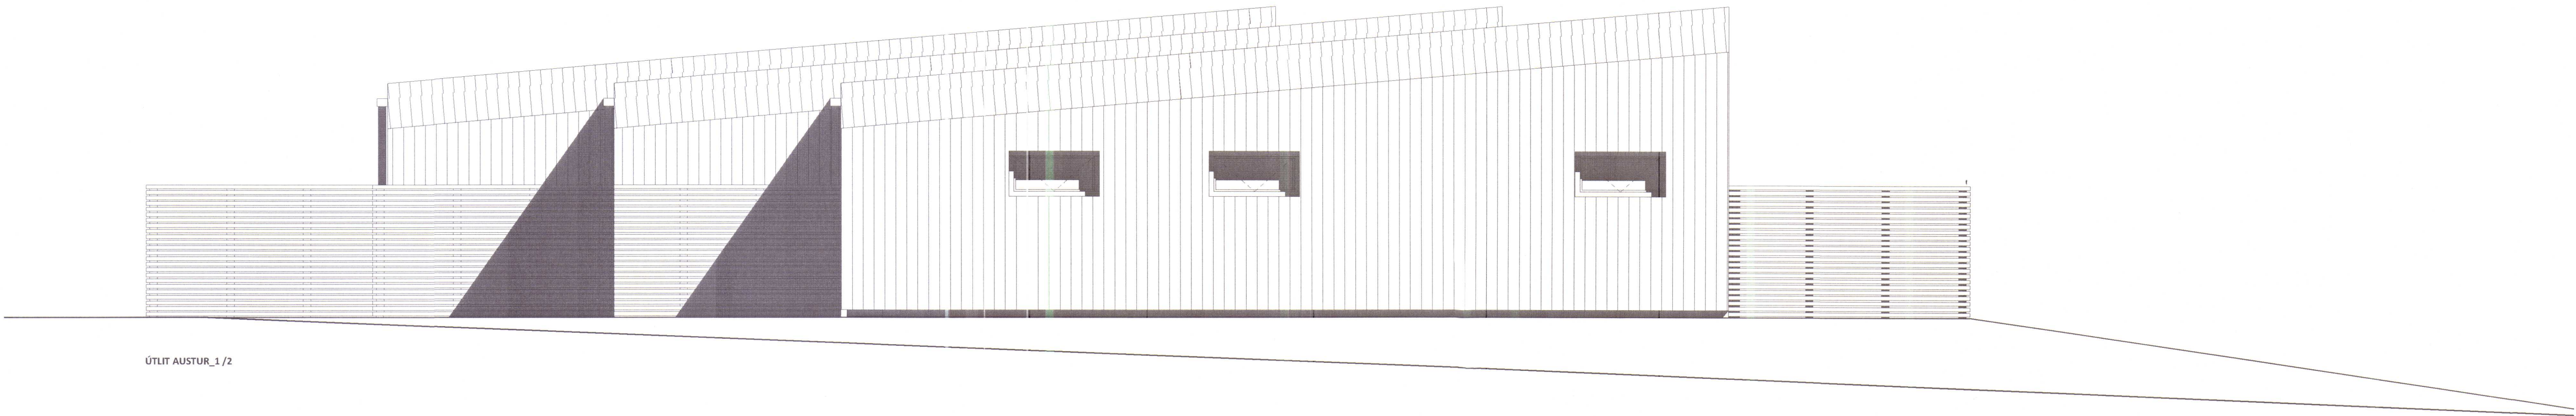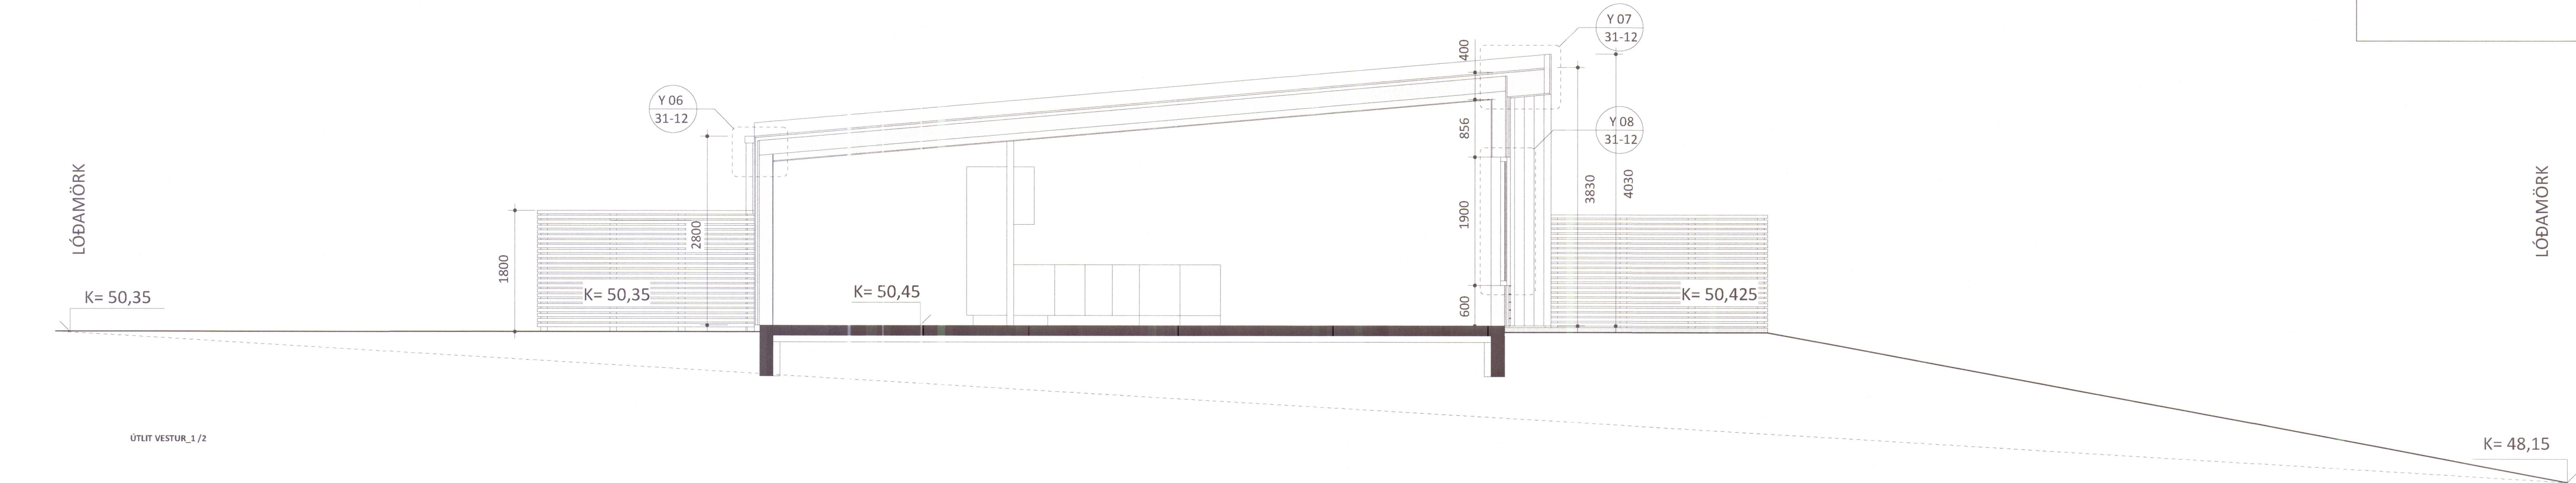

MÓTTEKID
10. sep. 2019
Byggingarfulltrúinn
í Húnaþingi vestra

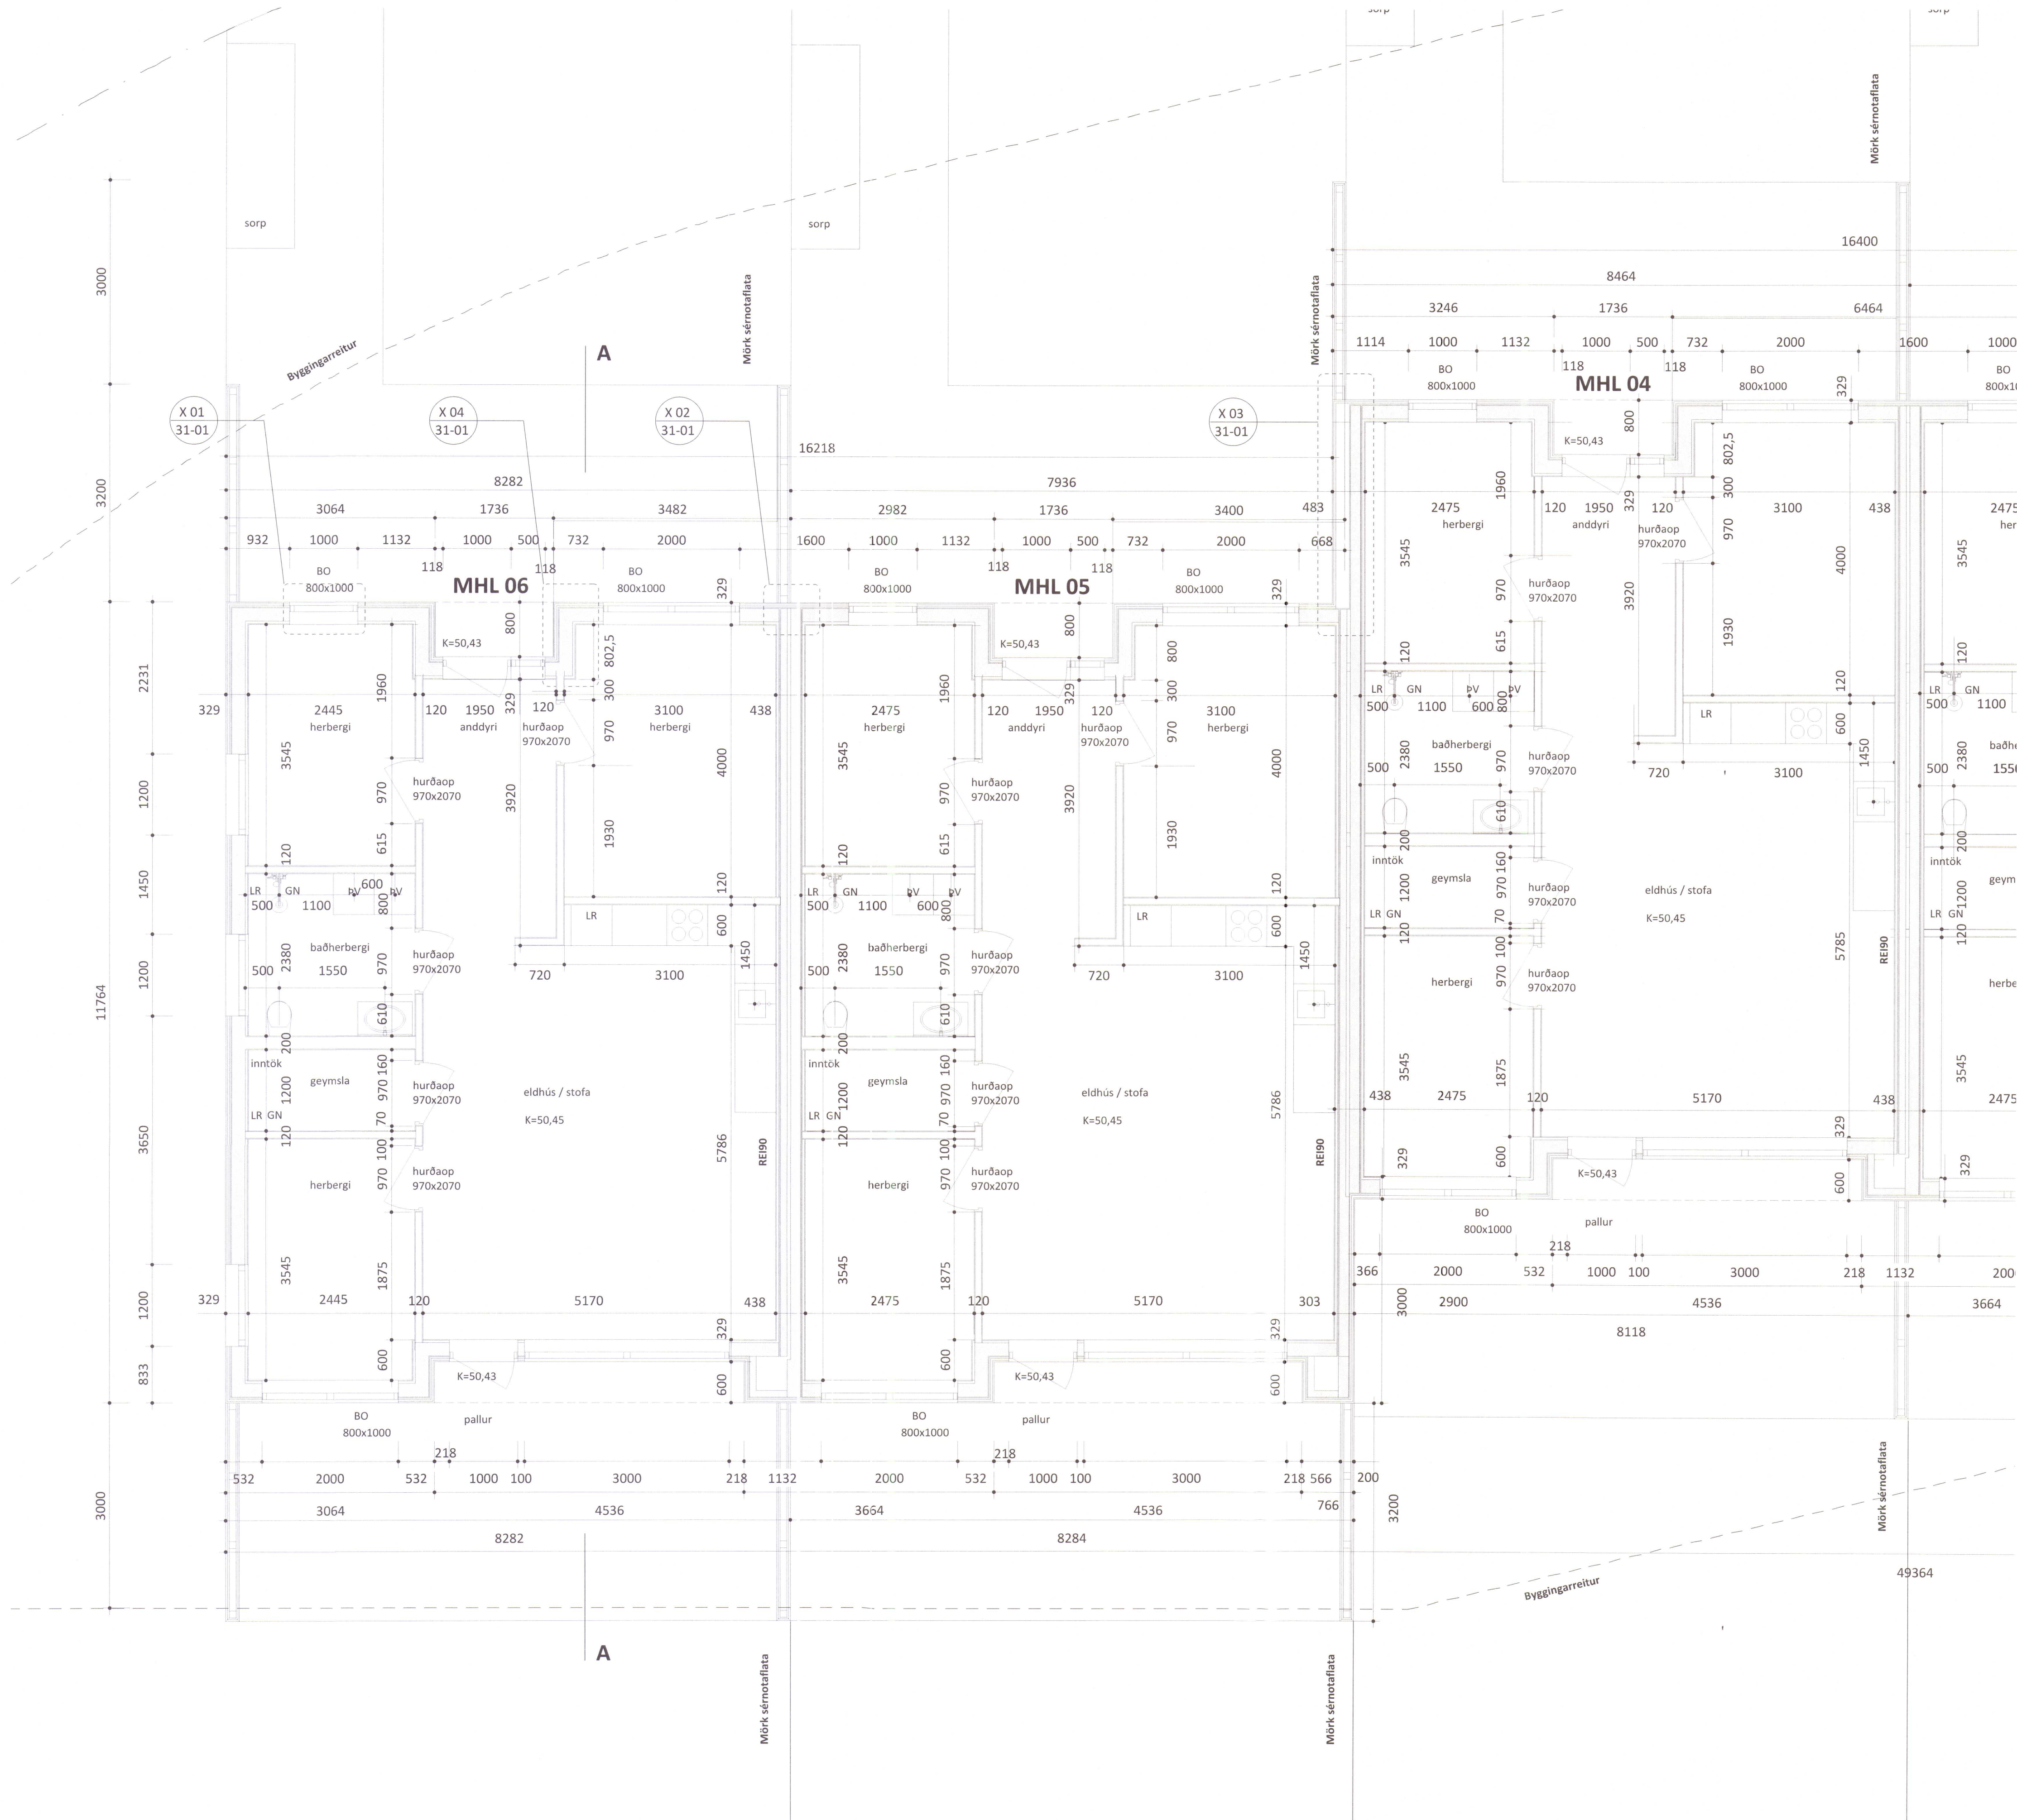

00.00.2019
A 07.09.2019 SM JbJ Breyting á þykkt innveggja. Uppfært miðað við deli
útg. dags. áb. y. lýsing
Lindarvegur 5, Hvammstanga
verk: raðhús staðgr.: 5508-7-56350051
verknr.: 190415UHUS landnr.: 226131
hannað: Urbanhus, Noregi

Sérupprættir

efni teikn.: grunnmynd_1 af 2
teiknað: SM yfirfarið: IH
dags.: mkv.: teikn.nr.: útg.:


07.08.2019	1:50 / A1	21.01	A
------------	-----------	-------	---

áritun aðalhönnuðar

Ingunn Hafstað_arkitekt Fél. 020861-7469, 825 3901, ingunn@arktika.is
Sigríður Maaðick_arkitekt Fél. 081163-4649, 825 3903, sigridur@arktika.is
Laugavegi 178_105 Reykjavík_www.arktika.is

ARK
TIKA

MÓTTEKID
10. sep. 2019
Byggingarfulltrúinn
í Húnaþingi vestra

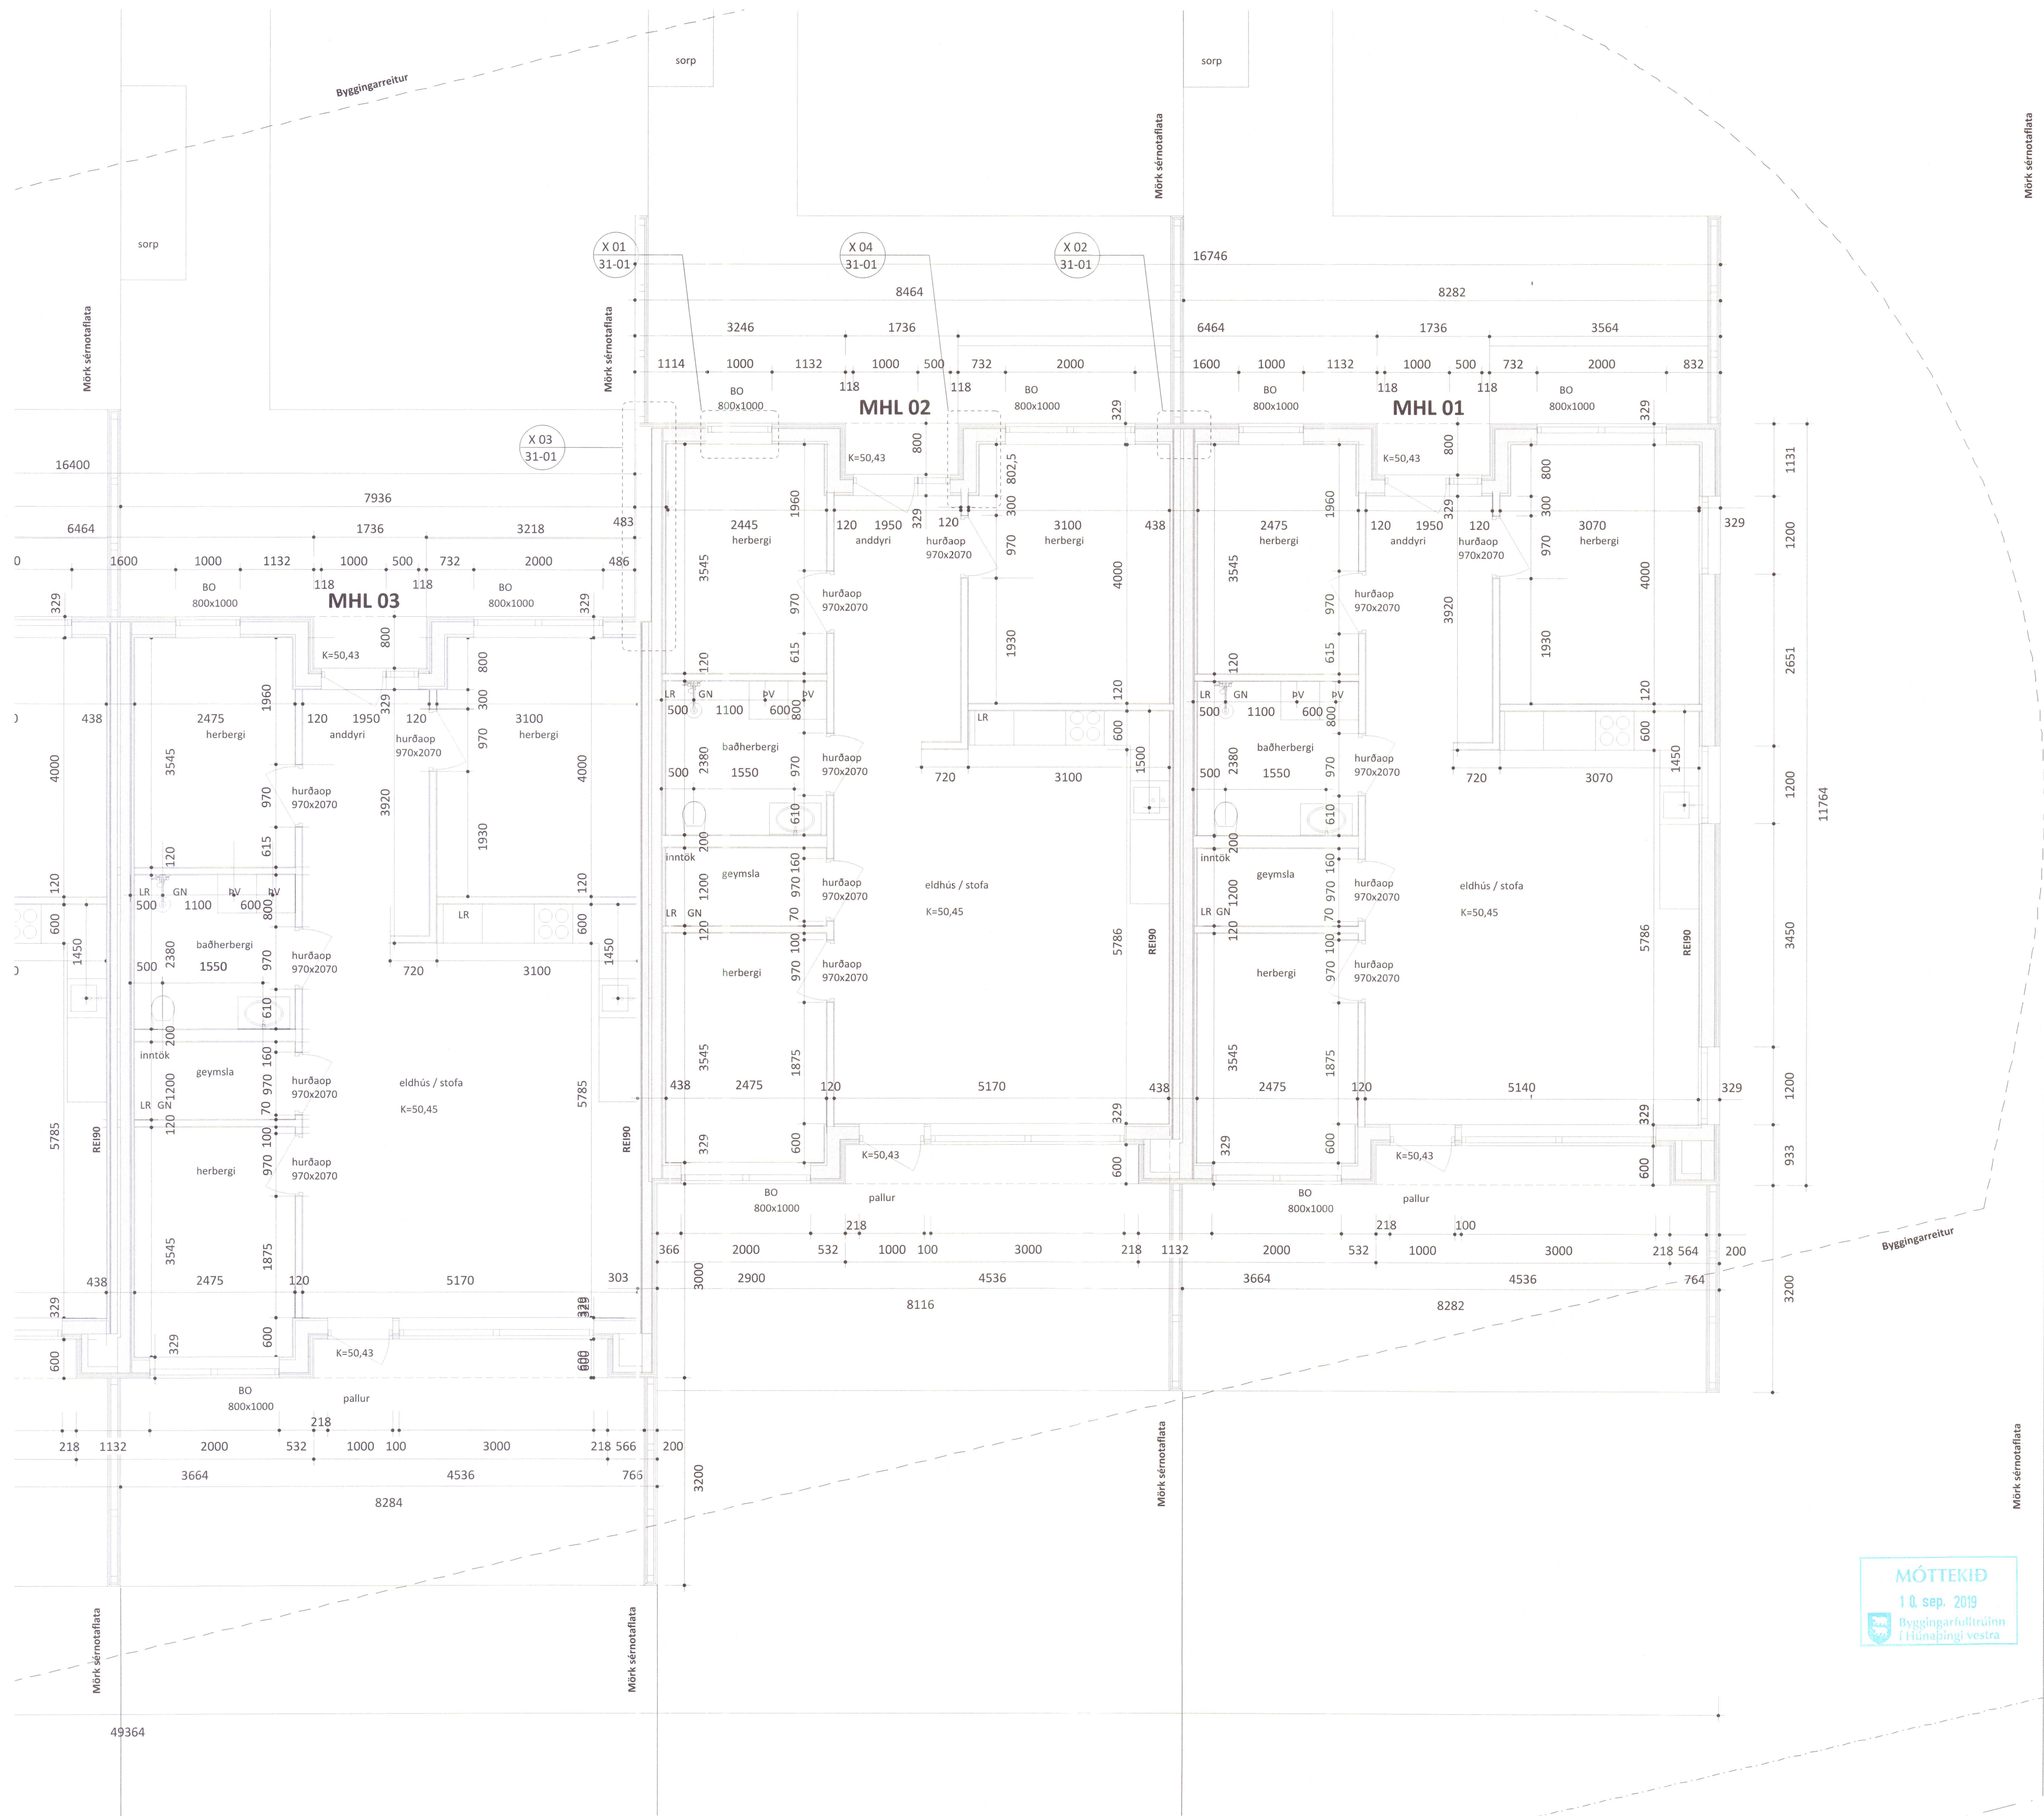

00.00.2019
A 07.09.2019 SM JbJ Breyting á þykkt innveggja. Uppfært miðað við deili
útg. dags. ab. v. lýsing
Lindarvegur 5, Hvammstanga
verk: raðhús staðgr.: 5508-7-56350051
verknr.: 190415UHUS landn.: 226131
hannað: Urbanhus, Noregi

Sérupprættir			
efni teikn.:	grunnmynd_2 af 2		
teiknað:	SM	yfirfarið:	IH
dags:	mkv.:	teikn.nr.:	útg.:
07.08.2019	1:50 / A1	21.02	A

áritun aðalhönnuðsgr:
Ingunn Hafstað arkitekt F&L 020861-7469, 825 3901, ingunn@arktika.is
Sigríður Málack arkitekt F&L 081163-4649, 825 3903, sigridur@arktika.is
Laugavegi 178, 105 Reykjavík, www.arktika.is

