


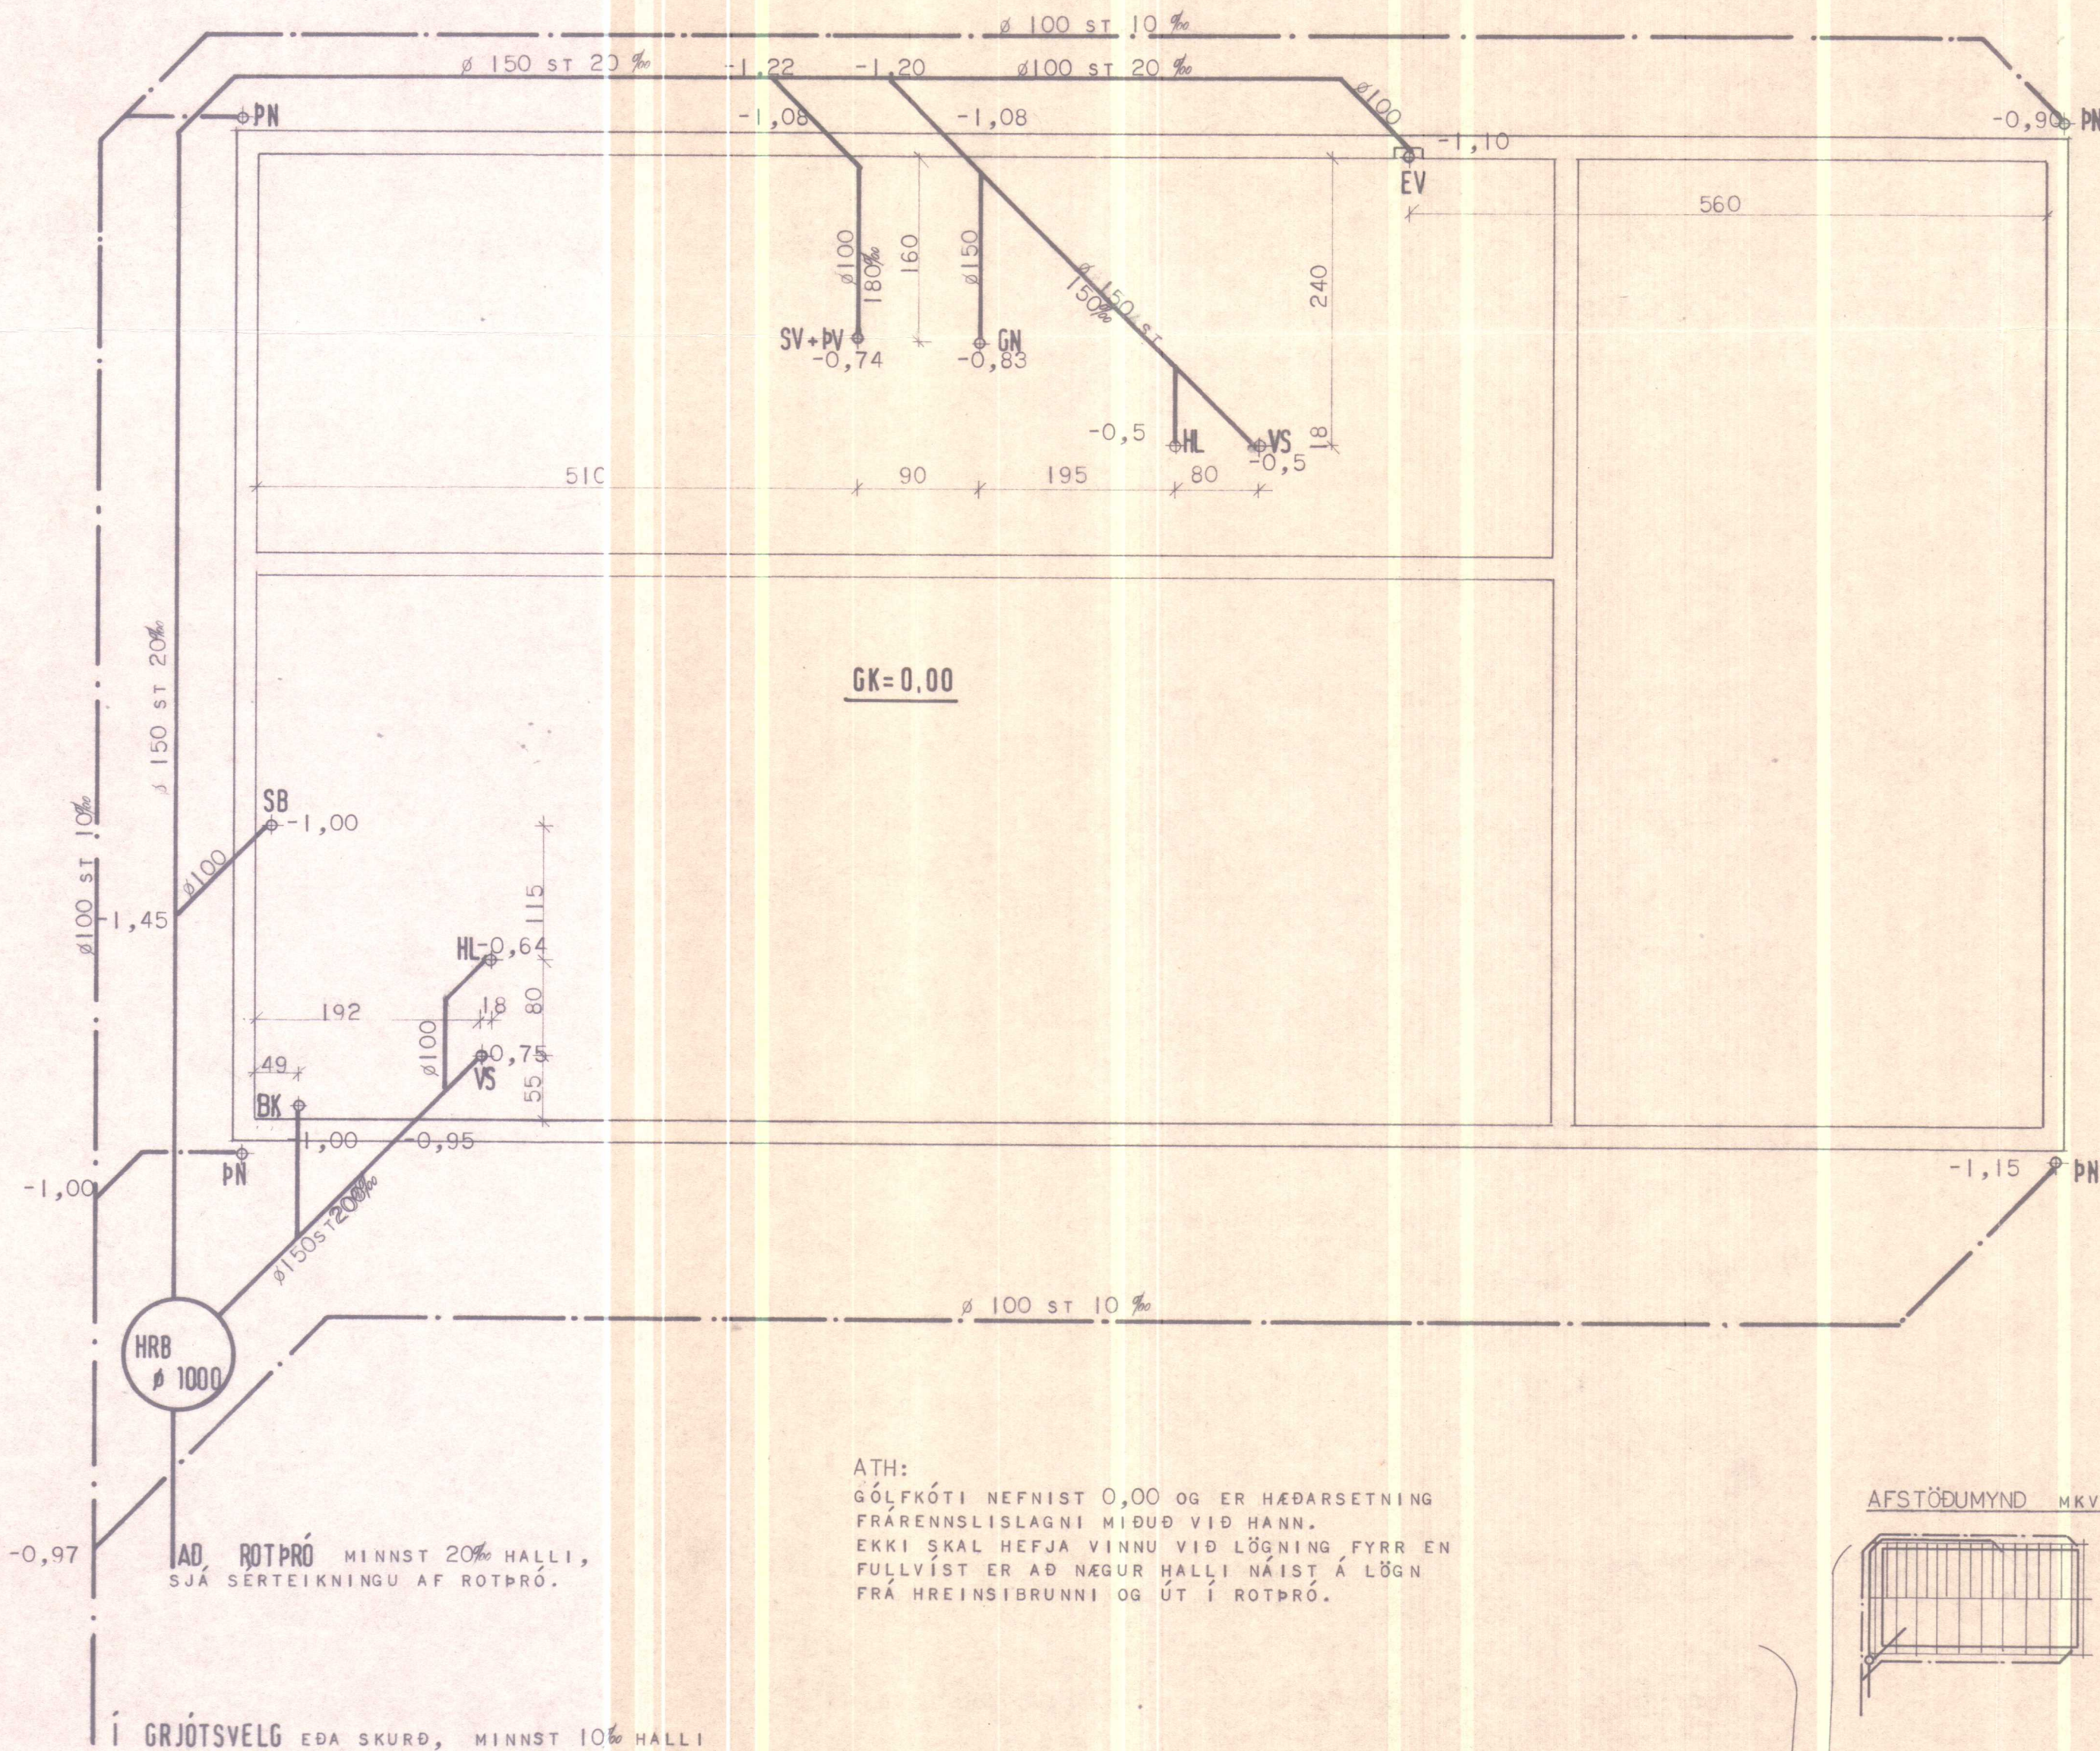

ATH:
GÓLFKÓTI NEFNIST 0,00 OG ER HÆÐARSETNING
FRÁRENNSLISLAGNI MIÐUÐ VIÐ HANN.
EKKI SKAL HEFJA VINNU VIÐ LÖGNING FYRR EN
FULLVÍST ER AÐ NÆGUR HALLI NÁIST Á LÖGN
FRÁ HREINSIBRUNNI OG ÚT Í ROTPRÓ.

AFSTÖÐUMYND MKV. 1:500

SKANNAD

SKÝRINGAR:

LAGNIR SKULU VERA STEINRÖR, HAMPPÖKKUÐ
OG MURAD YFIR MÚFFUR ALLAN HREINGINN.
HEIMILT ER ÞÓ AÐ ÞETTA MEÐ GÚMÍHRINGJUM
EF MÚFFUR RÖRANNA ERU ÆTLUÐ TIL ÞESS.
LAGNIR SKAL LEGGJA Í ÞJAPPADAN SAND
ÞANNIG AÐ ÞÆR HVÍLI Á BELGNUM EN EKKI
MÚFFUM.
HEIMILT ER AÐ NOTA PLASTPÍPUR OG SKAL
ÞÁ ALLUR FYTTINGS SAMSVARA PÍPUM AÐ
GERÐ OG GÆÐUM. FRÁRENNSLISLAGNIR
SKAL ÞÁ LEGGJA SAMKVÆMT ÍST 65 MIÐAÐ
VIÐ AÐVELD SKILYRÐI.

MERKINGAR:

- HRB MERKIR HREINSIBRUNNUR
GK GÓLFKÓTI
GN GÓLFNÍÐURFALL
ÞN ÞAKNÍÐURFALL
EV ELDHÚSVASKUR
SV SKOLVASKUR
HL HANDLAUG
ÞV ÞVOTTAVÉL
BK BAÐKAR
VS VATNSSALERNI

- PÖKKUÐ SKÓLPLÖGN
- - - - PÖKKUÐ REGNVATNSLÖGN

HÚSNÆÐISMÁLASTOFNUN RÍKISINS

LAUGAVEGI 77 REYKJAVÍK
SÍMI 28500

VERKNR. **A.02.03** BLAÐNR. **3.101**

LITLA-ÁSGEIRSA

FRÁRENNSLISLAGNIR:

HANNAD	BJ MARS'80	STAÐFERT	MARS'80	/IF
REIKNAD	BJ MARS'80	VFIRFARIÐ		
TEIKNAD	IF	BREYTT		
KVARÐI	1:50			

Donald P. Gunnarsson
Gudni Gunnarsson