


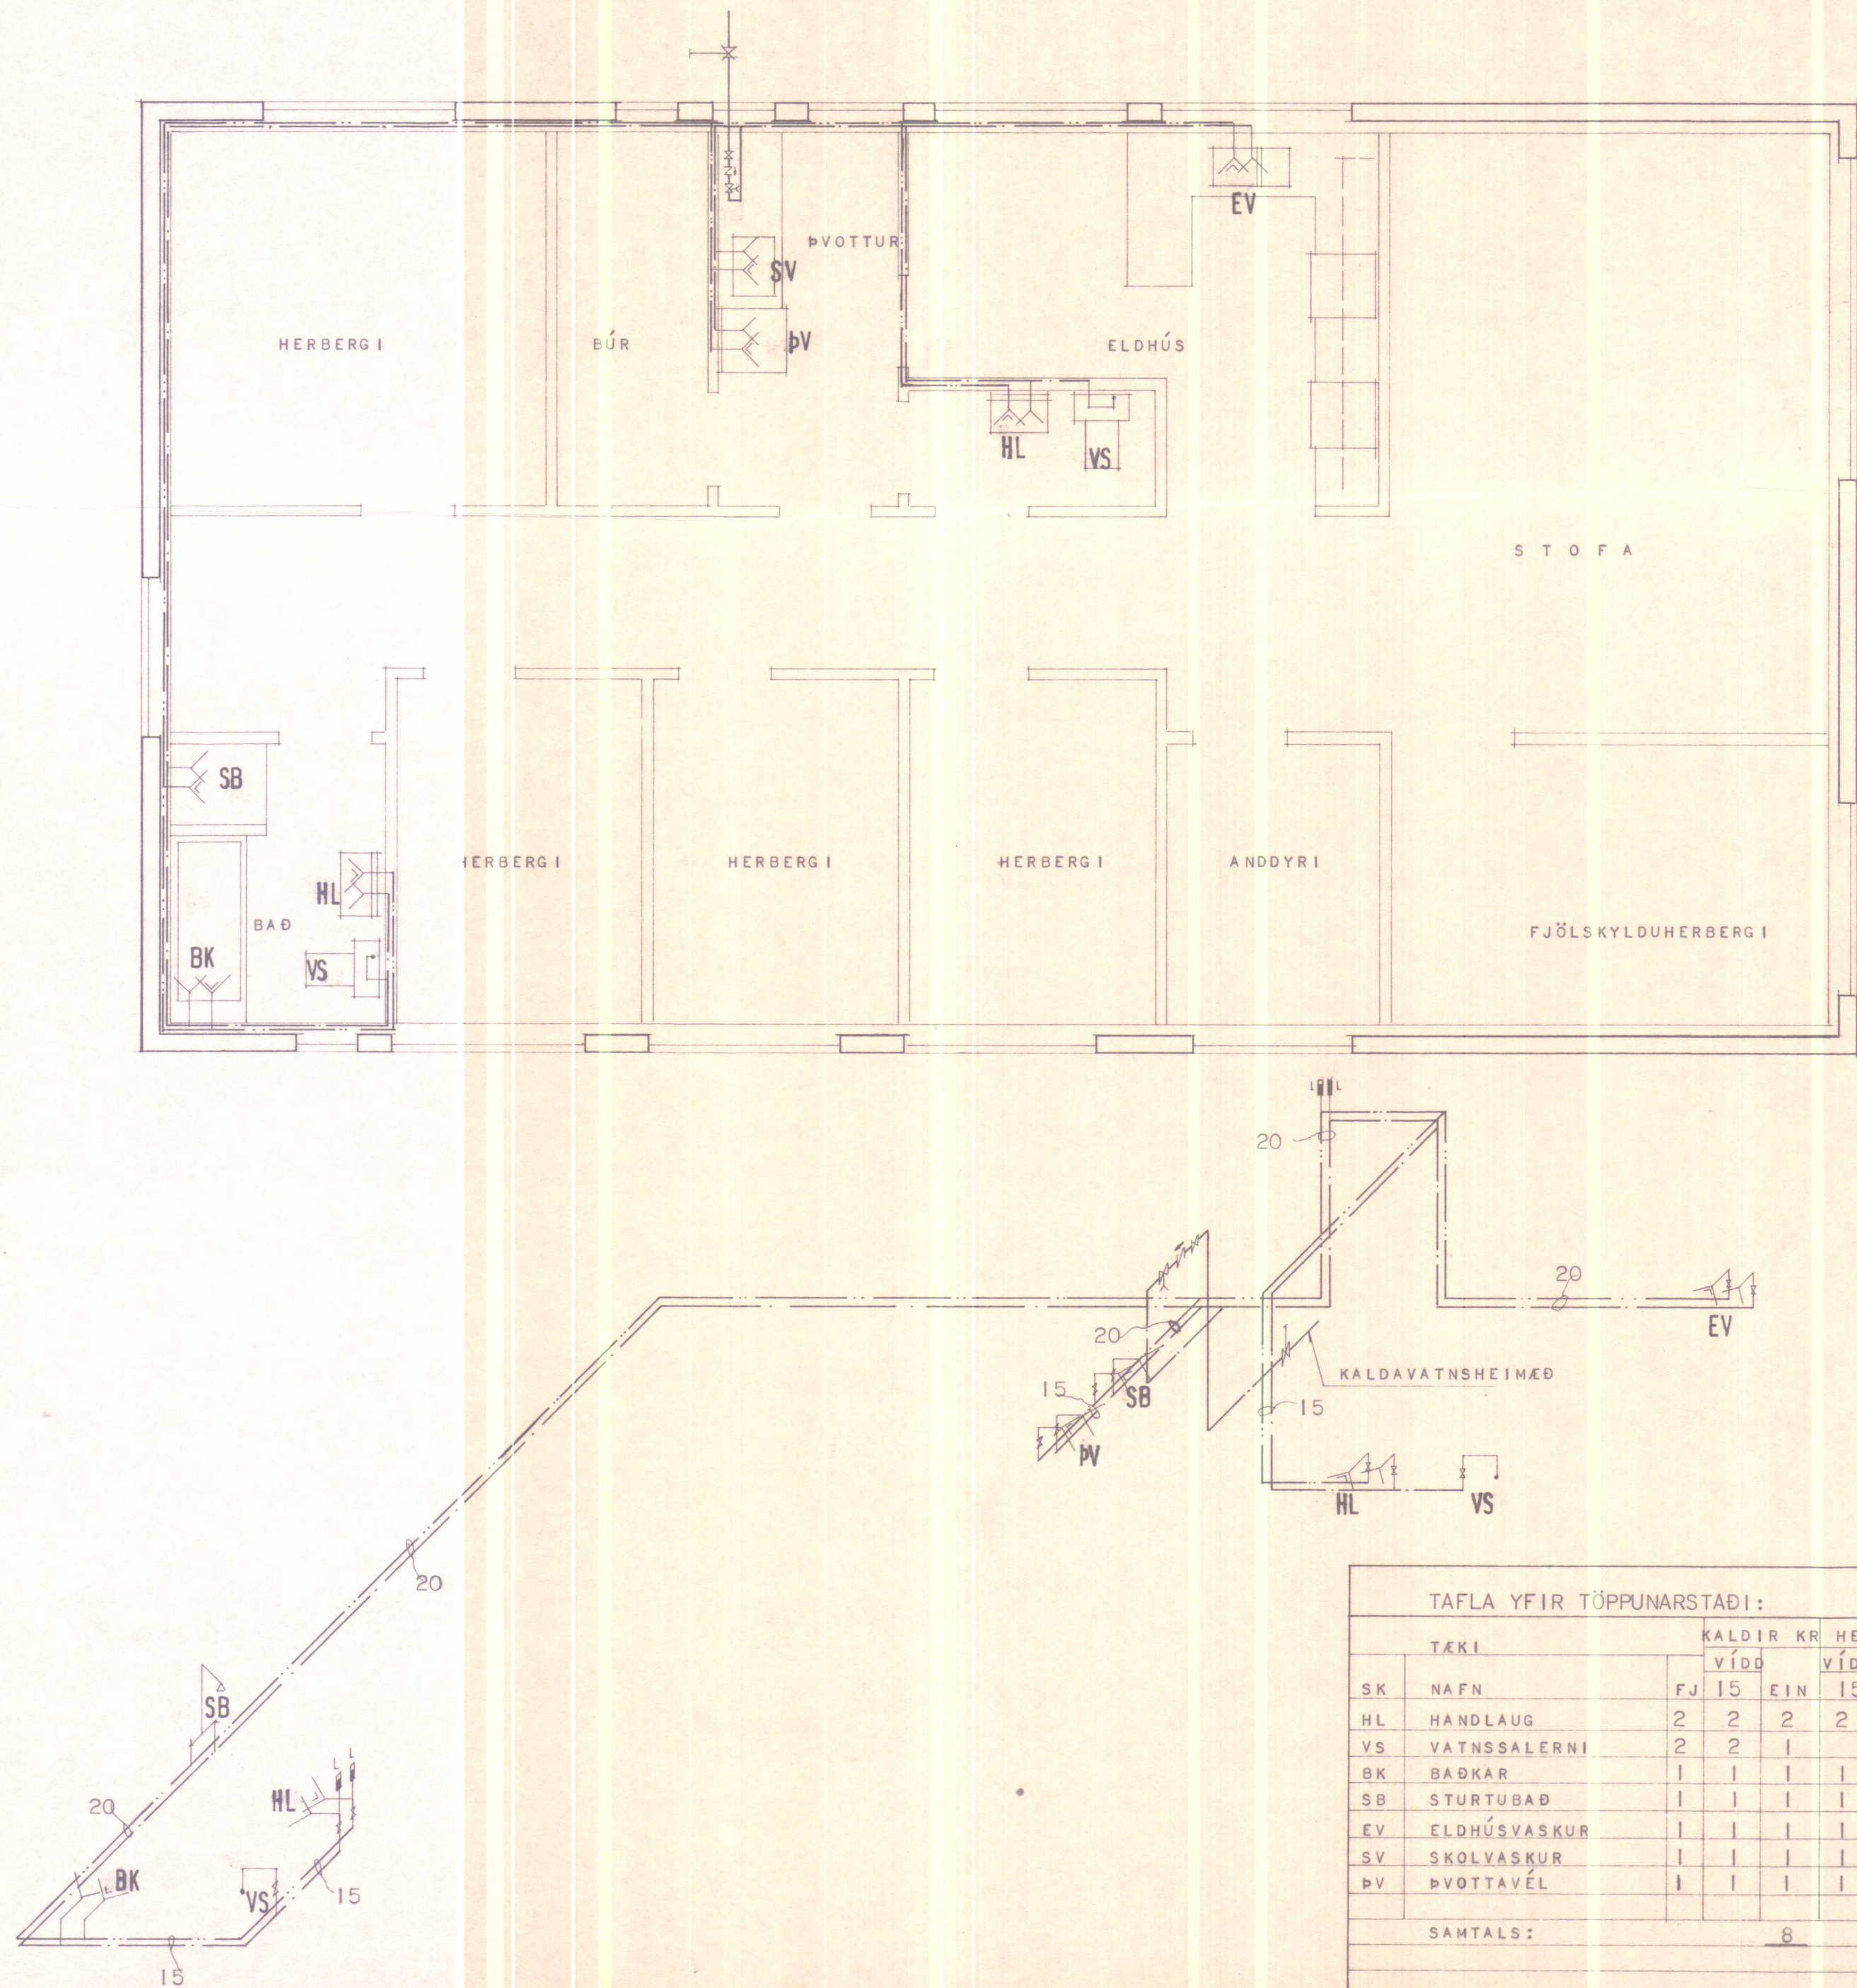

SKÝRINGAR:

KALDAVATNSHEIMÆÐ ER ÚR PLASTI, PÍPUR OG FYTTINGSFYRIR HEITT OG KALT NEYSLUVATN INNHÁSS SKAL VERA GALVANHÚÐAÐ. EINGANGRA SKAL PÍPUR MEÐ 2 CM GLERULLARHÓLKUM OG VEFJA MEÐ SÍSLAPPA. PÍPUR Í VEGGEINANGRUN SKULU LIGGJA MINNST 10 CM YFIR GÖLFPLÖTU.

ÖLL MÁL Á PÍPUM ERU GEFIN UPP Í MM OG ERU ÞAÐ INNAÐVERMÁL ÞEIRRA.

ALLAR TENGINGAR VIÐ HREINLÆTISTÆKI ERU 15 MM. ÁÐUR EN PÍPUTENGINGAR ERU HULDAR SKAL ÞRÝSTIÞRÓFA KERFIÐ MEÐ KÖLDU VATNI OG 6 KG/CM² ÞRÝSTINGI. SKAL HANN STANDA Í 24 KLST ÁN ÞESS AÐ FALLA.

EFNI OG VINNA SÉ Í SAMRÆMI VIÐ GILÐANDI REGLUGERÐ UM HEITAR OG KALDAR VATNSLAGNIR.

MERKINGAR:

- KALT NEYSLUVATN
- HEITT NEYSLUVATN
- TÖPPUNARST. F. KALT VATN
- TÖPPUNARST. F. HEITT VATN
- RENNILOKI
- RENNILOKI MEÐ SPINDIL UPP ÚR JÖRD
- TÆMINGARLOKI
- EINSTREYMSLOKI
- FLOTLOKI
- LOFTPÚÐI

HÚSNÆÐISMÁLASTOFNUN
RIKISINS
LAUGAVEGI 77 REYKJAVÍK
SÍMI 28500

VERKNR. **A.02.01** BLAÐNR. **3.201**

LITLA - ÁSGEIRSA, ÞORKELSHÓLSHR. V-HÚN

VATNSLAGNIR:

HANNAÐ	BJ MARS'80	STAÐFERT
REIKNAD	BJ MARS'80	YFIRFARID
TEIKNAD	IF	BREYTT
KVARDI	1:50	

Benedikt Jónsson
Andri Guðmundsson

TAFLA YFIR TÖPPUNARSTAÐI:

TÆKI	NAFN	FJ	KALDIR KR		HEITIR KR	
			VÍÐD	EIN	VÍÐD	EIN
SK	NAFN					
HL	HANDLAUG	2	2	2	2	2
VS	VATNSSALERNI	2	2	1		
BK	BAÐKAR	1	1	1	1	1
SB	STURTUBAÐ	1	1	1	1	1
EV	ELDHÚSVASKUR	1	1	1	1	1
SV	SKOLVASKUR	1	1	1	1	1
BV	ÞVOTTAVÉL	1	1	1	1	1
SAMTALS:			8		7	

SKANNAD