

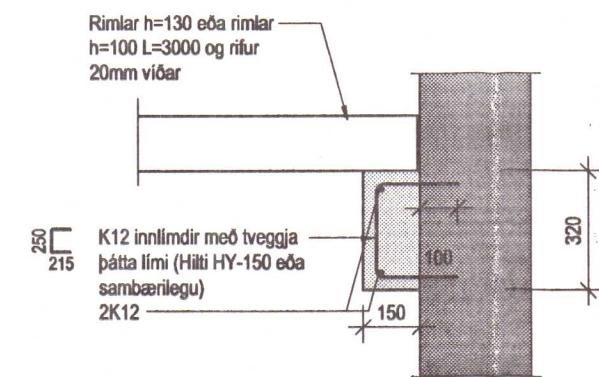


Ath. Skoða vel mál á eldri veggjum m.t.t. forsteypra rimla


HÚNAÞING VESTRA  
BYGGINGAFULLTRÚ

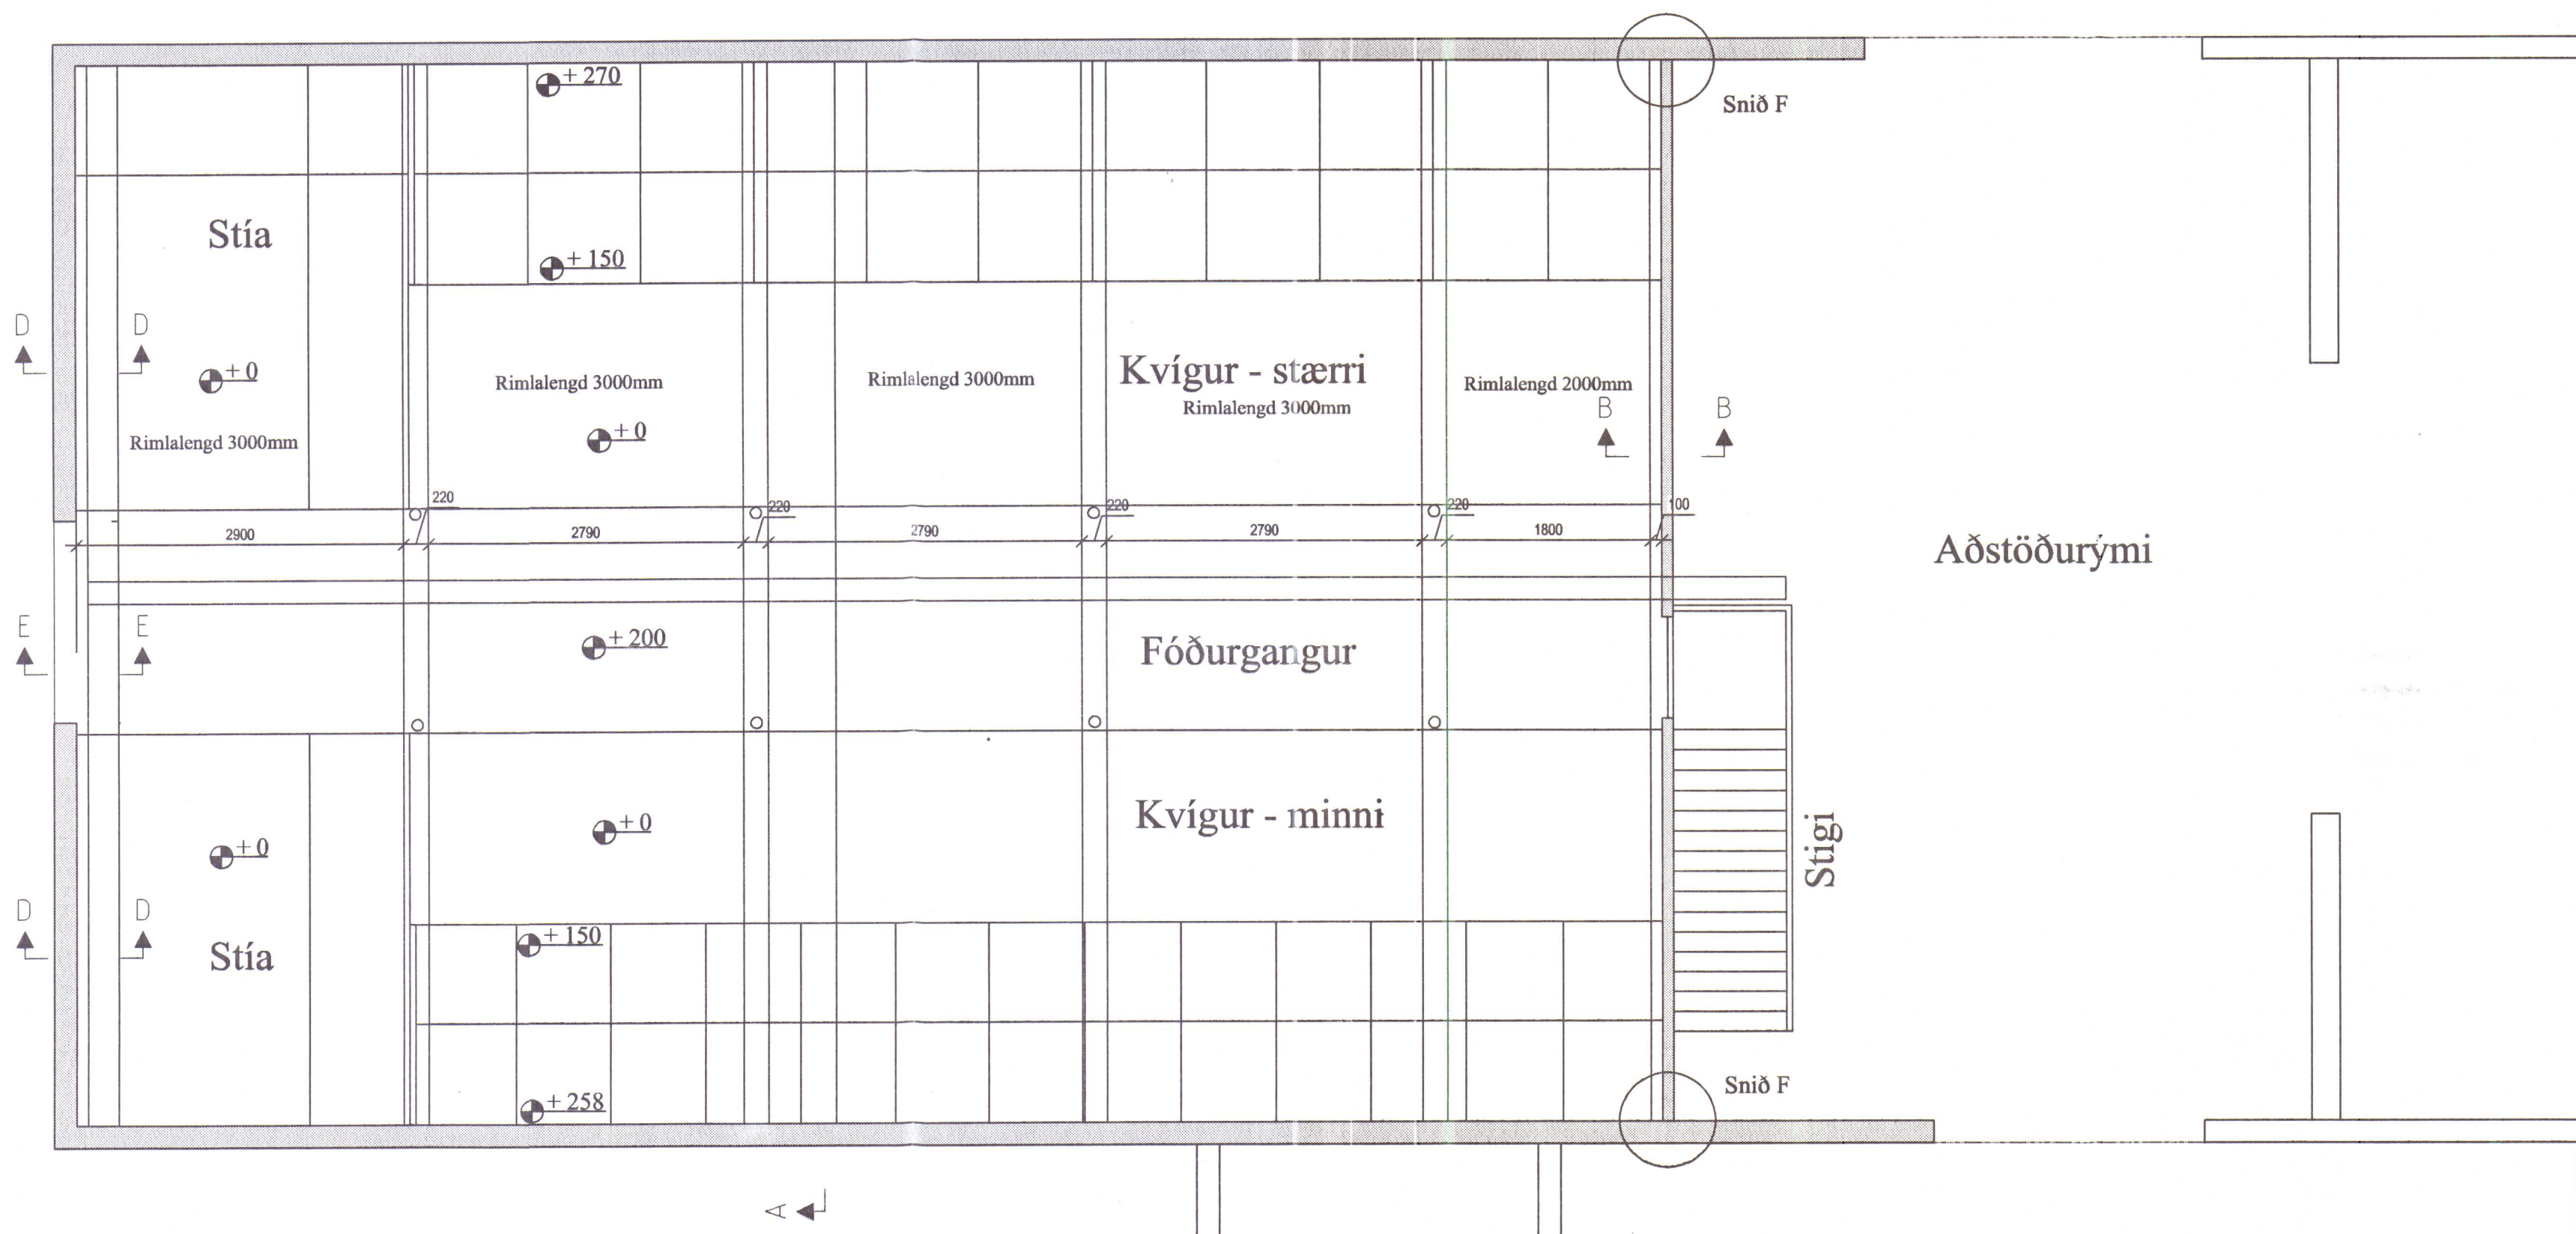

Snið D mk. 1:20

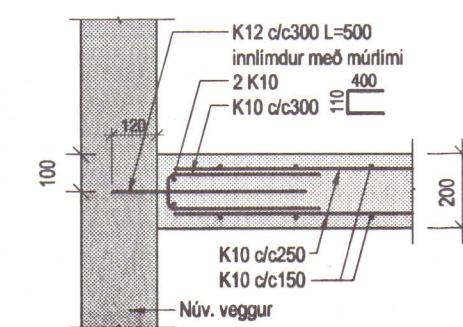


Snið F mk. 1:20

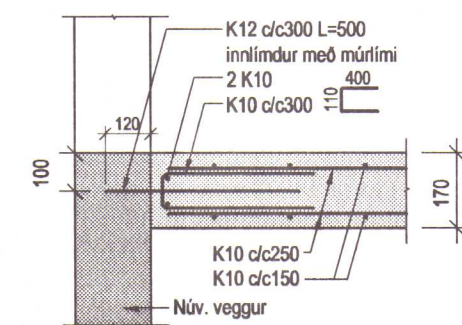

Snið E mk. 1:20

Grunnmynd kjallara mk. 1:50

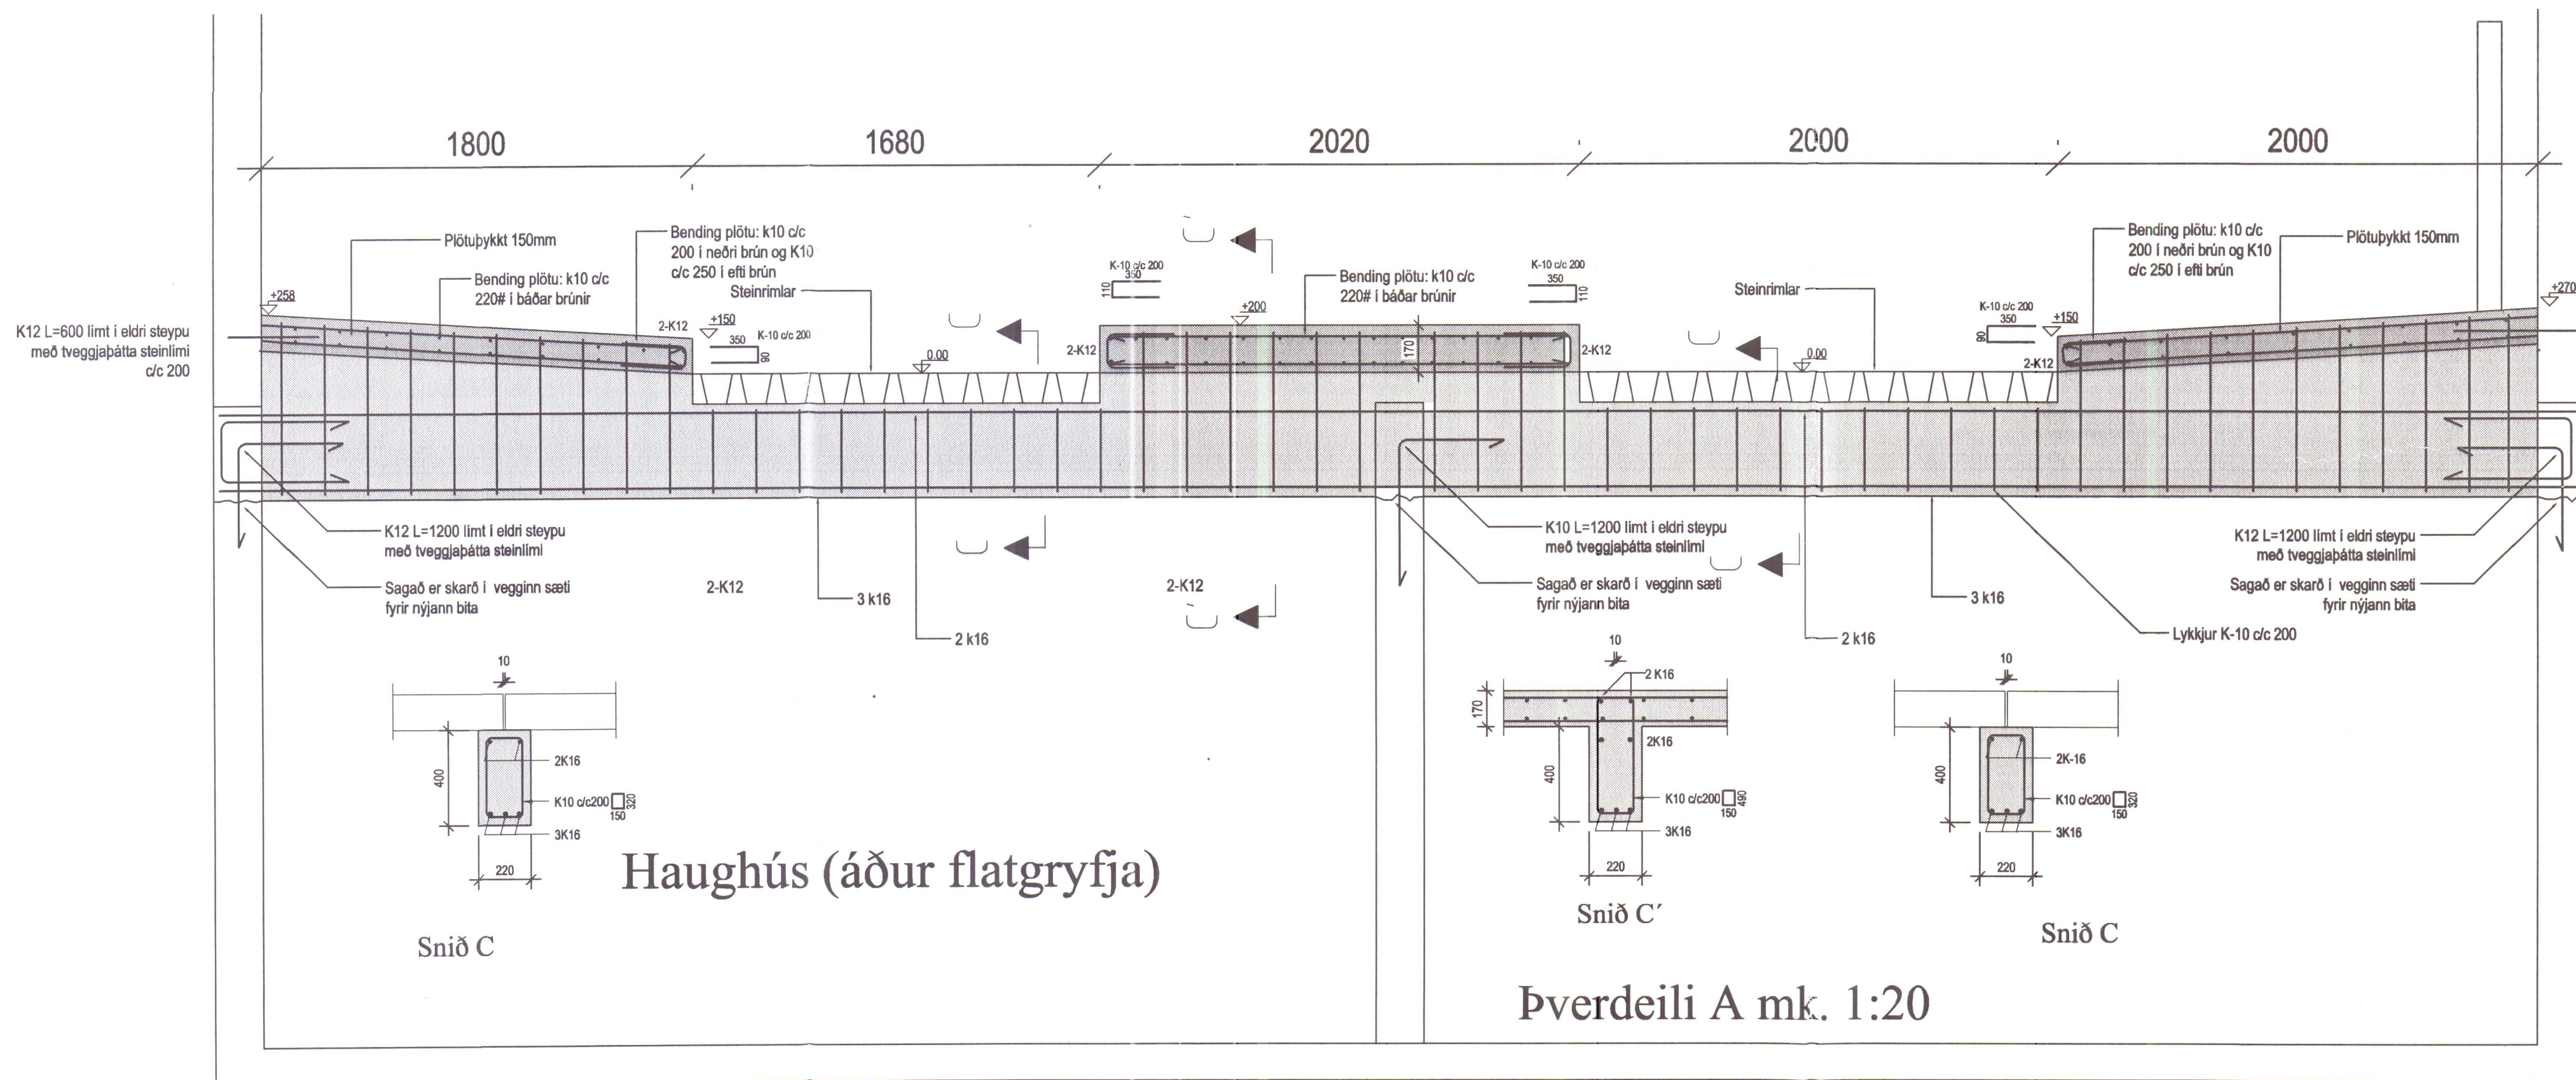

Haughús (áður flatgryfja)


Snið C

Þverdeili A mk. 1:20

Snið C'

Snið C

K12 L=600 limt í eldri steypu með tveggjaþátta steinlími c/c 200

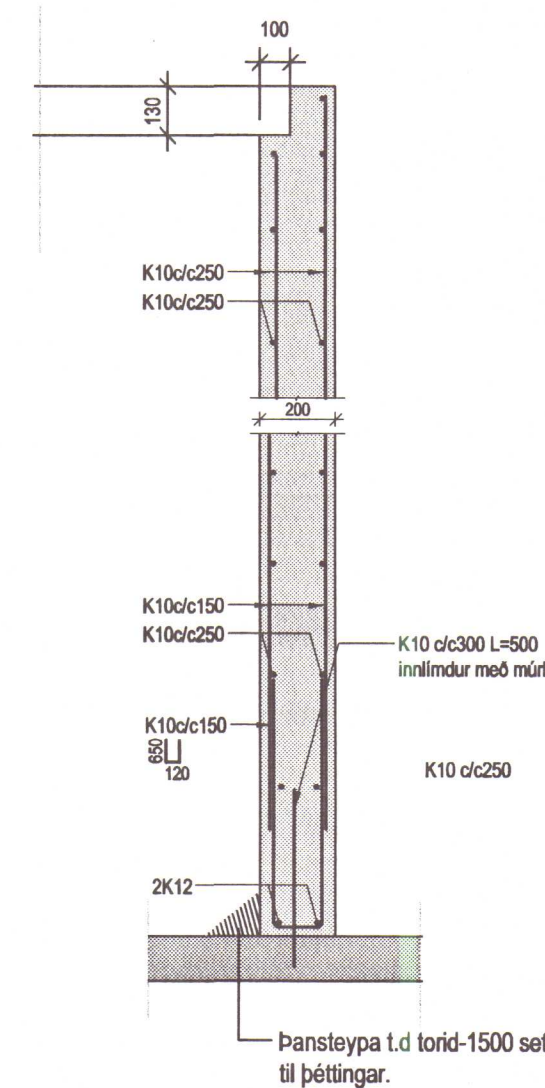

Snið B mk. 1:20

BYGGINGAÞJÓNUSTA BÆNDASAMTAKA ÍSLANDS  
BÆNDAHÖLLINN, HAGATORGI, REYKJAVÍK sími: 5630300  
LITLA-ÁSGEIRSA  
Flatgryfju breytt í geldneytafjós  
Grunnmynd, kjallari, snið

|          |             |
|----------|-------------|
| Verk nr. | B-01        |
| Blað nr. | 1 : 20      |
| Mkv.     | 24.06.06    |
| Dags:    | -           |
| Breytt:  | SÓ          |
| Hannað:  | Teiknað: SÓ |