



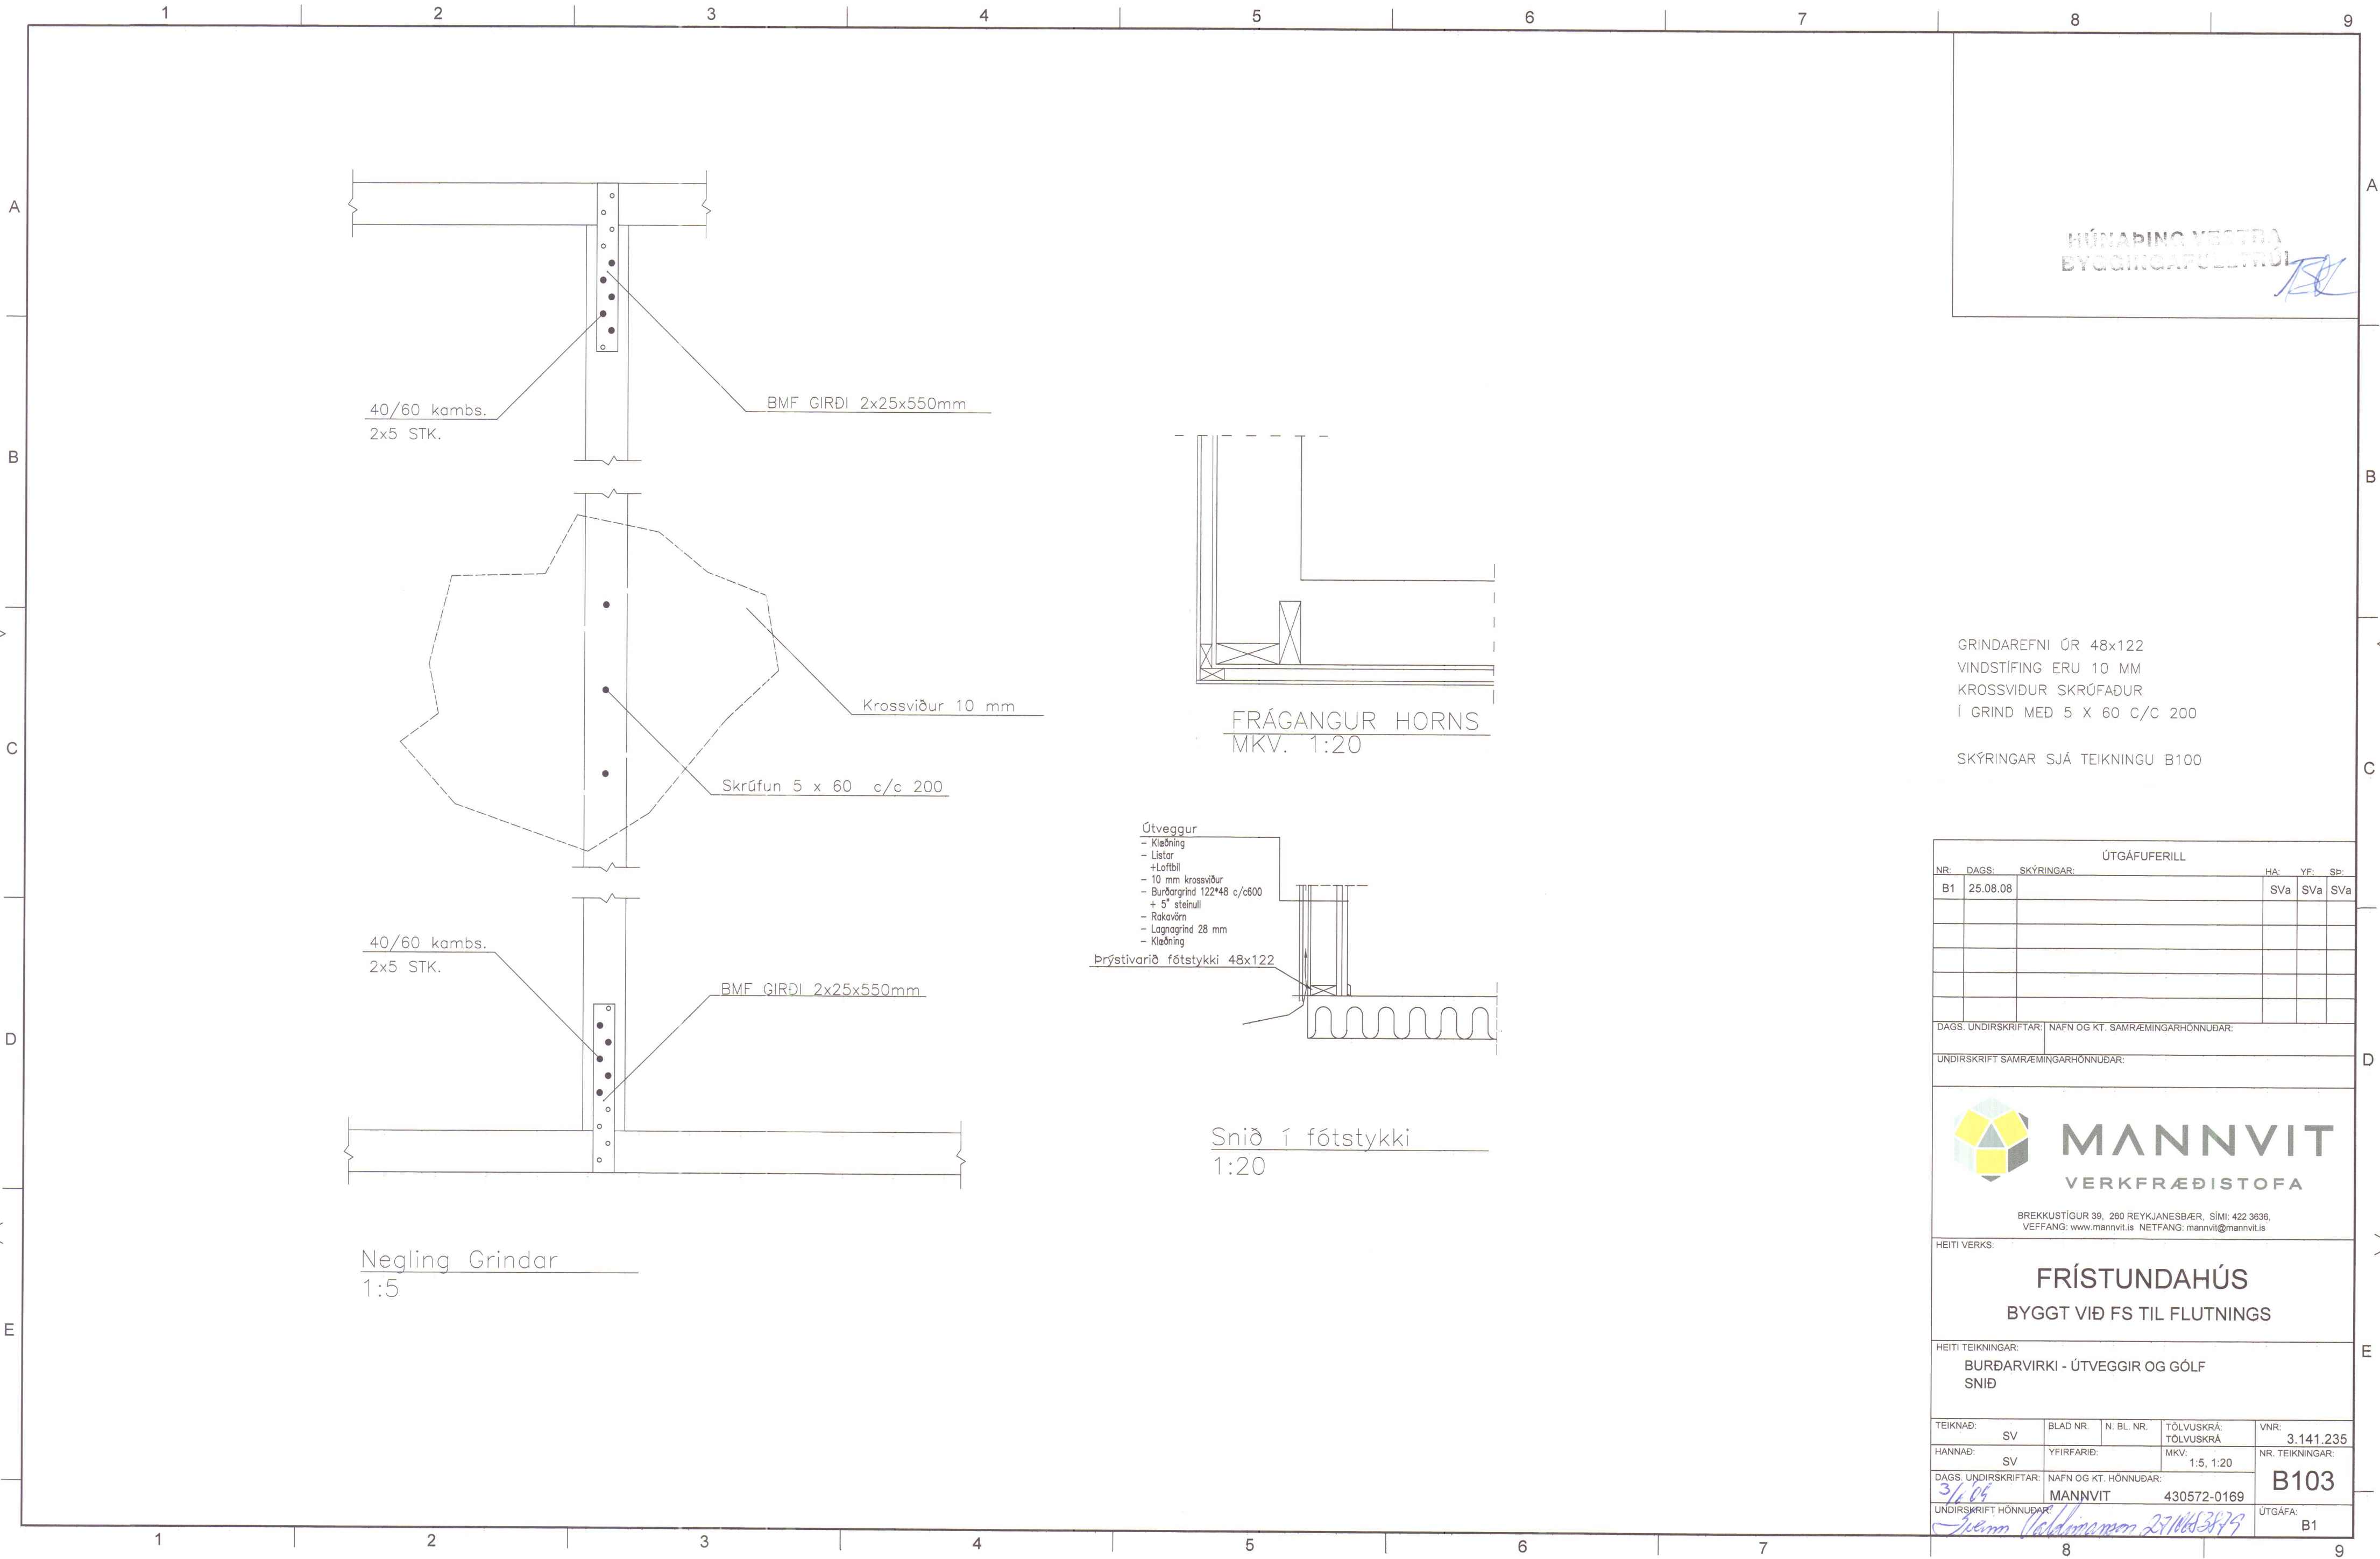


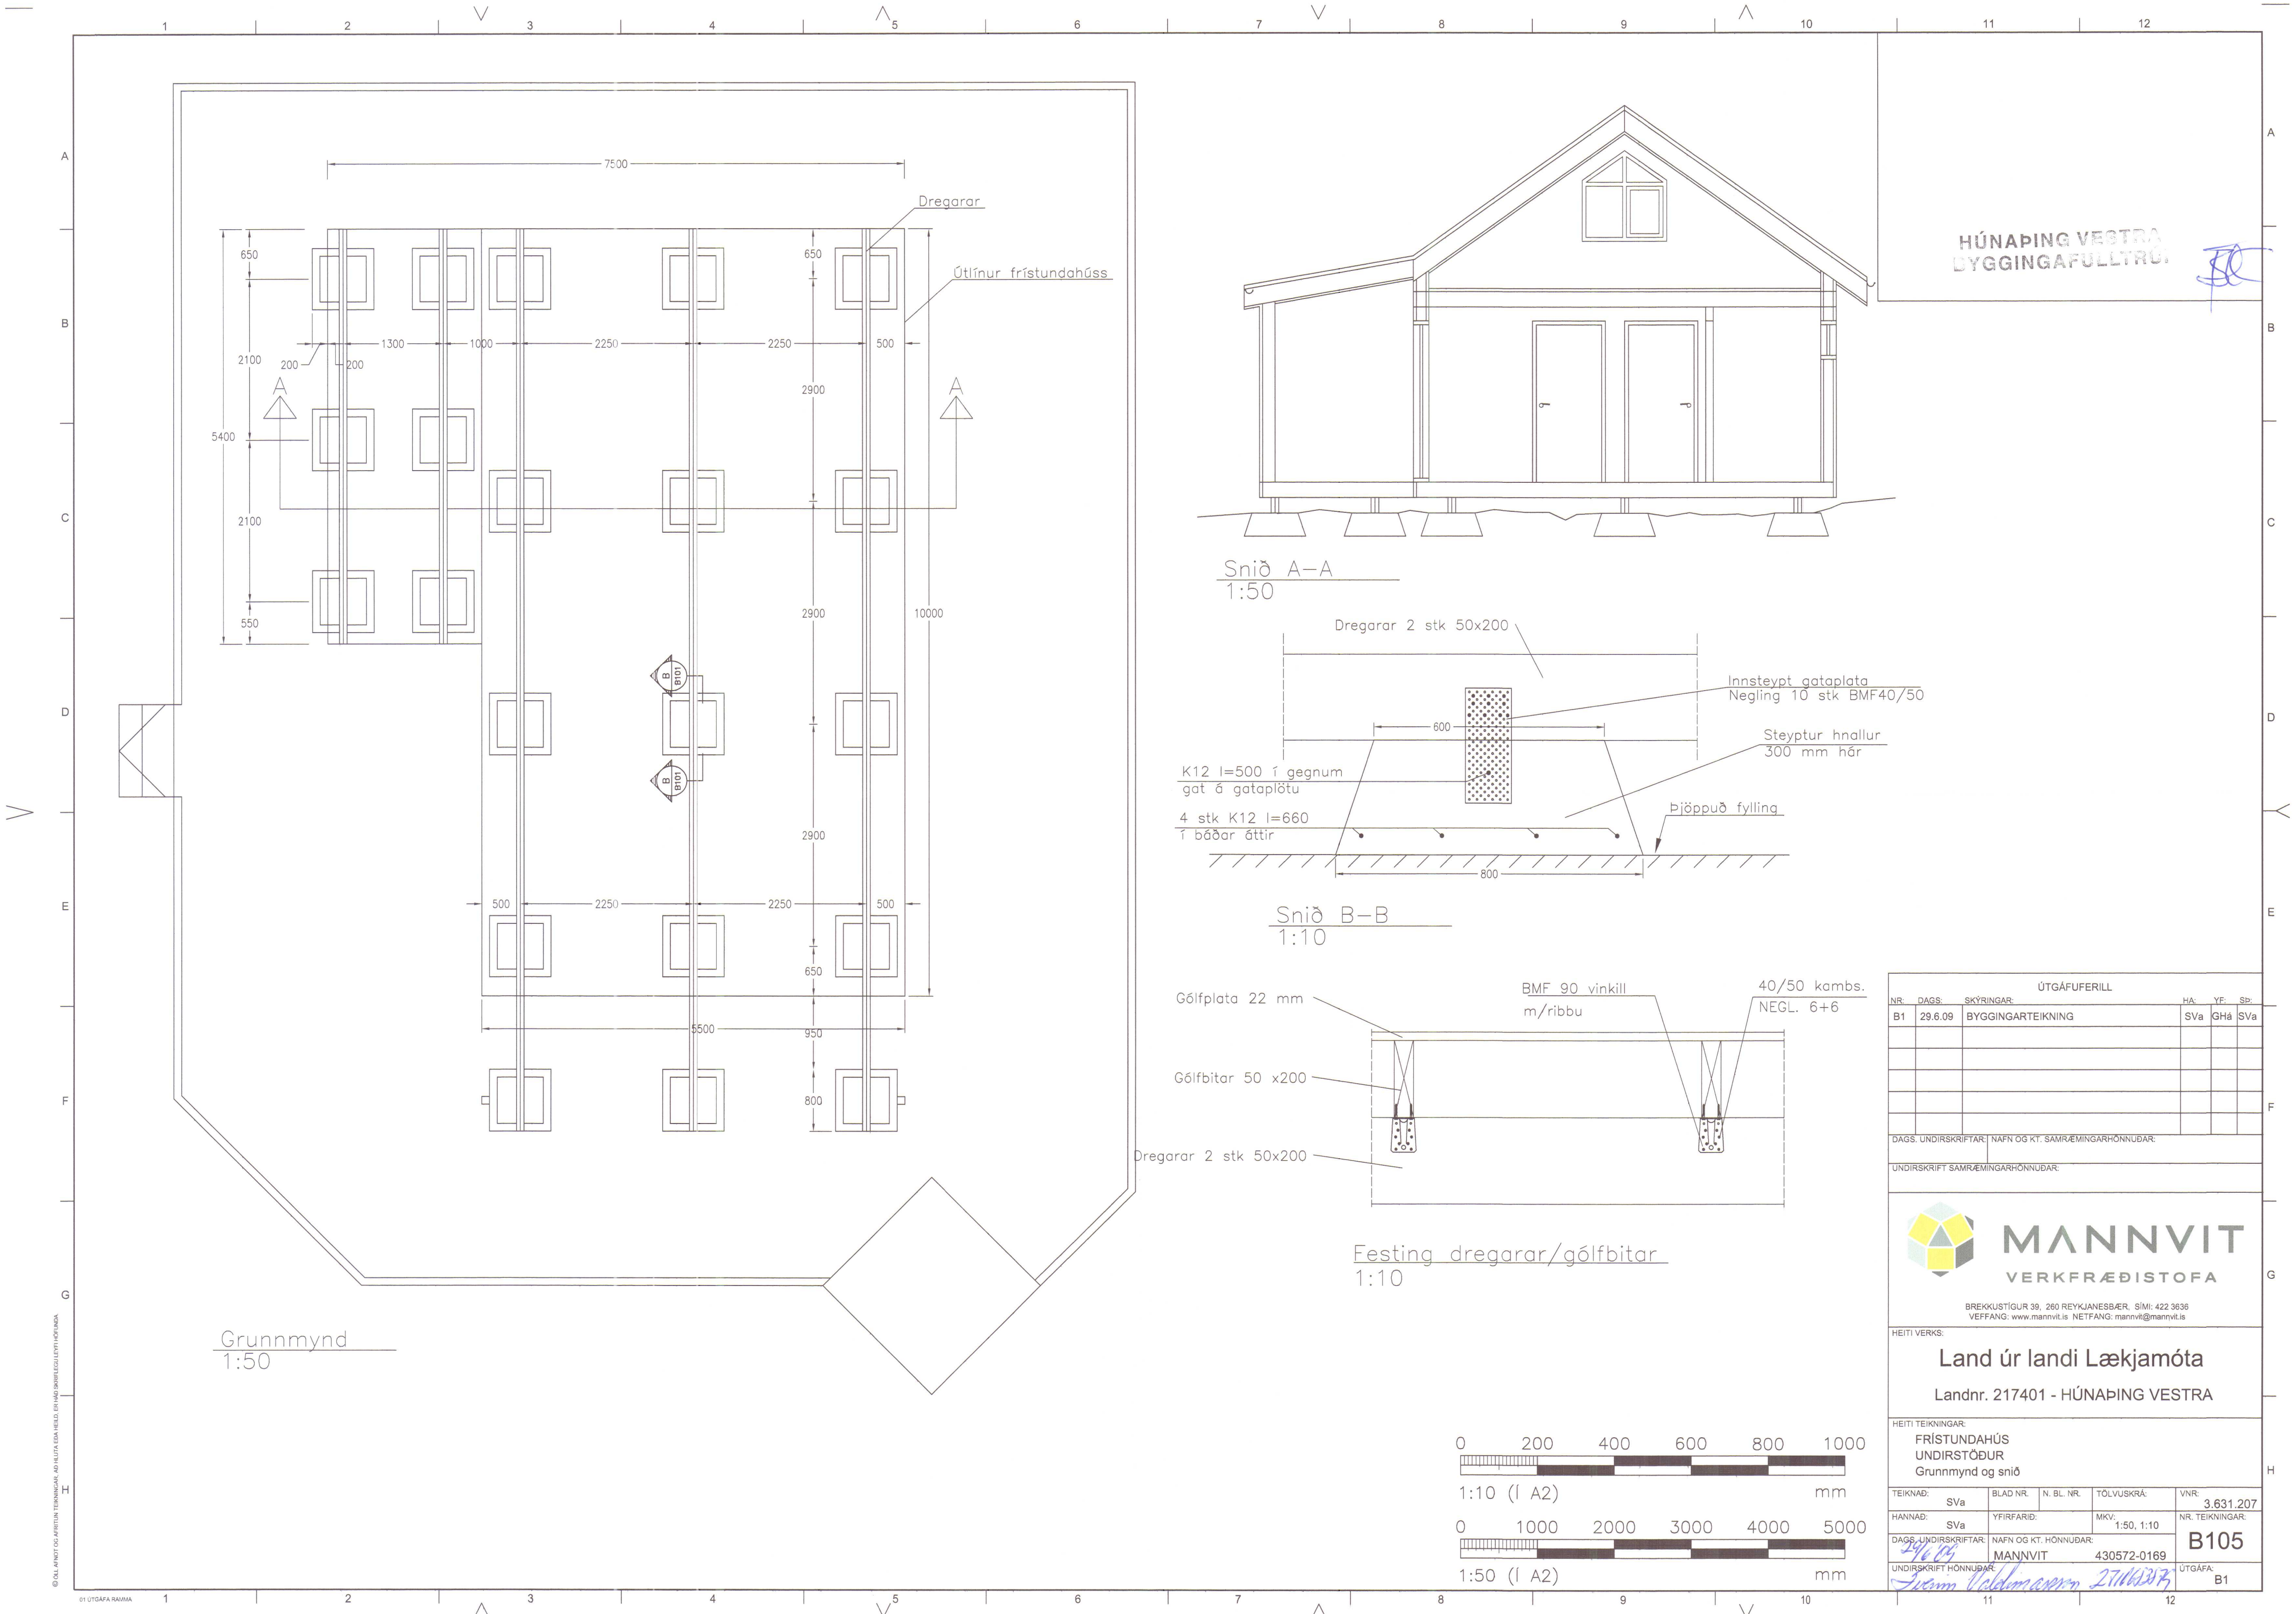


HÚNAÞING VESTRA
BYGGINGAFULLTRÚG

Handwritten signature

Snið A-A
1:50

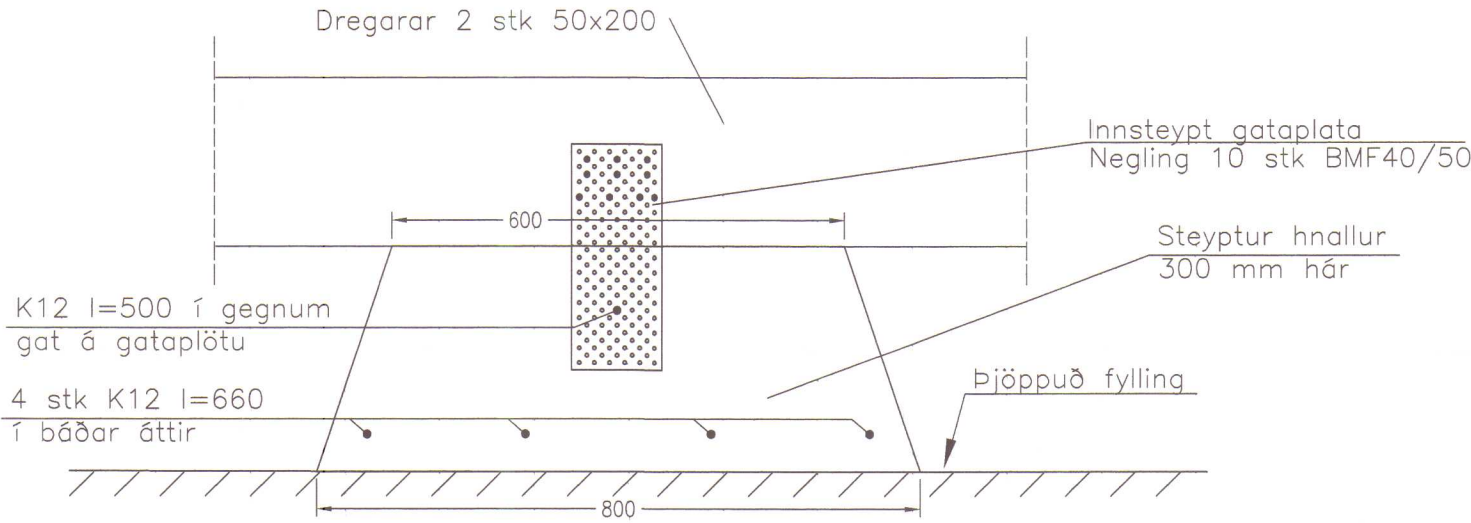


Snið B-B
1:10

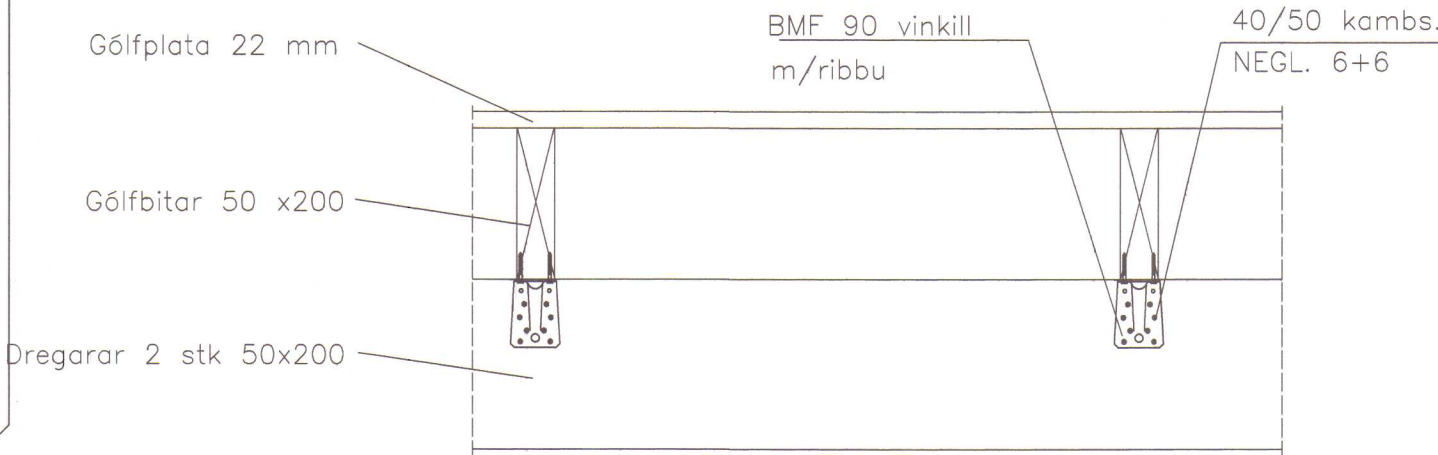


Festing dregarar/gólfbitar
1:10

Grunnmynd
1:50

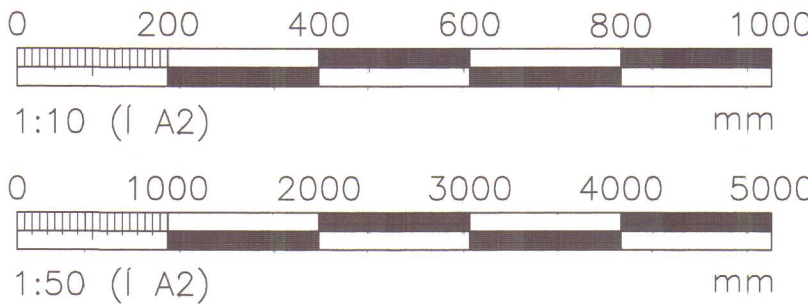

ÚTGÁFUFERILL					
NR.	DAGS.	SKYRINGAR.	HA.	YF.	Sp.
B1	29.6.09	BYGGINGARTEIKNING	SVa	GHá	SVa
DAGS. UNDIRSKRIFTAR: NAFN OG KT. SAMRÆMINGARHÖNNUBAR:					
UNDIRSKRIFT SAMRÆMINGARHÖNNUBAR:					
MANNVIT VERKFRÆÐISTOFA BREKKUSTÍGUR 39, 260 REYKJANESSBÆR, Sími: 422 3636 VEFFANG: www.mannvit.is NETFANG: mannvit@mannvit.is					
HEITI VERKS:					
Land úr landi Lækjamóta					
Landnr. 217401 - HÚNAÞING VESTRA					
HEITI TEIKNINGAR:					
FRÍSTUNDAHÚS					
UNDIRSTÖÐUR					
Grunnmynd og snið					
TEIKNAD:	SVa	BLAD NR.	N. BL. NR.	TÖLVUSKRÁ:	VNR: 3.631.207
HANNAD:	SVa	YFIRFARID:	MKV: 1:50, 1:10	NR. TEIKNINGAR:	
DAGS. UNDIRSKRIFTAR:	29.6.09	NAFN OG KT. HÖNNUBAR:	MANNVIT	430572-0169	B105
UNDIRSKRIFT HÖNNUBAR:	Þórunn Þórunn	27/10/2009	UTGAFA:	B1	

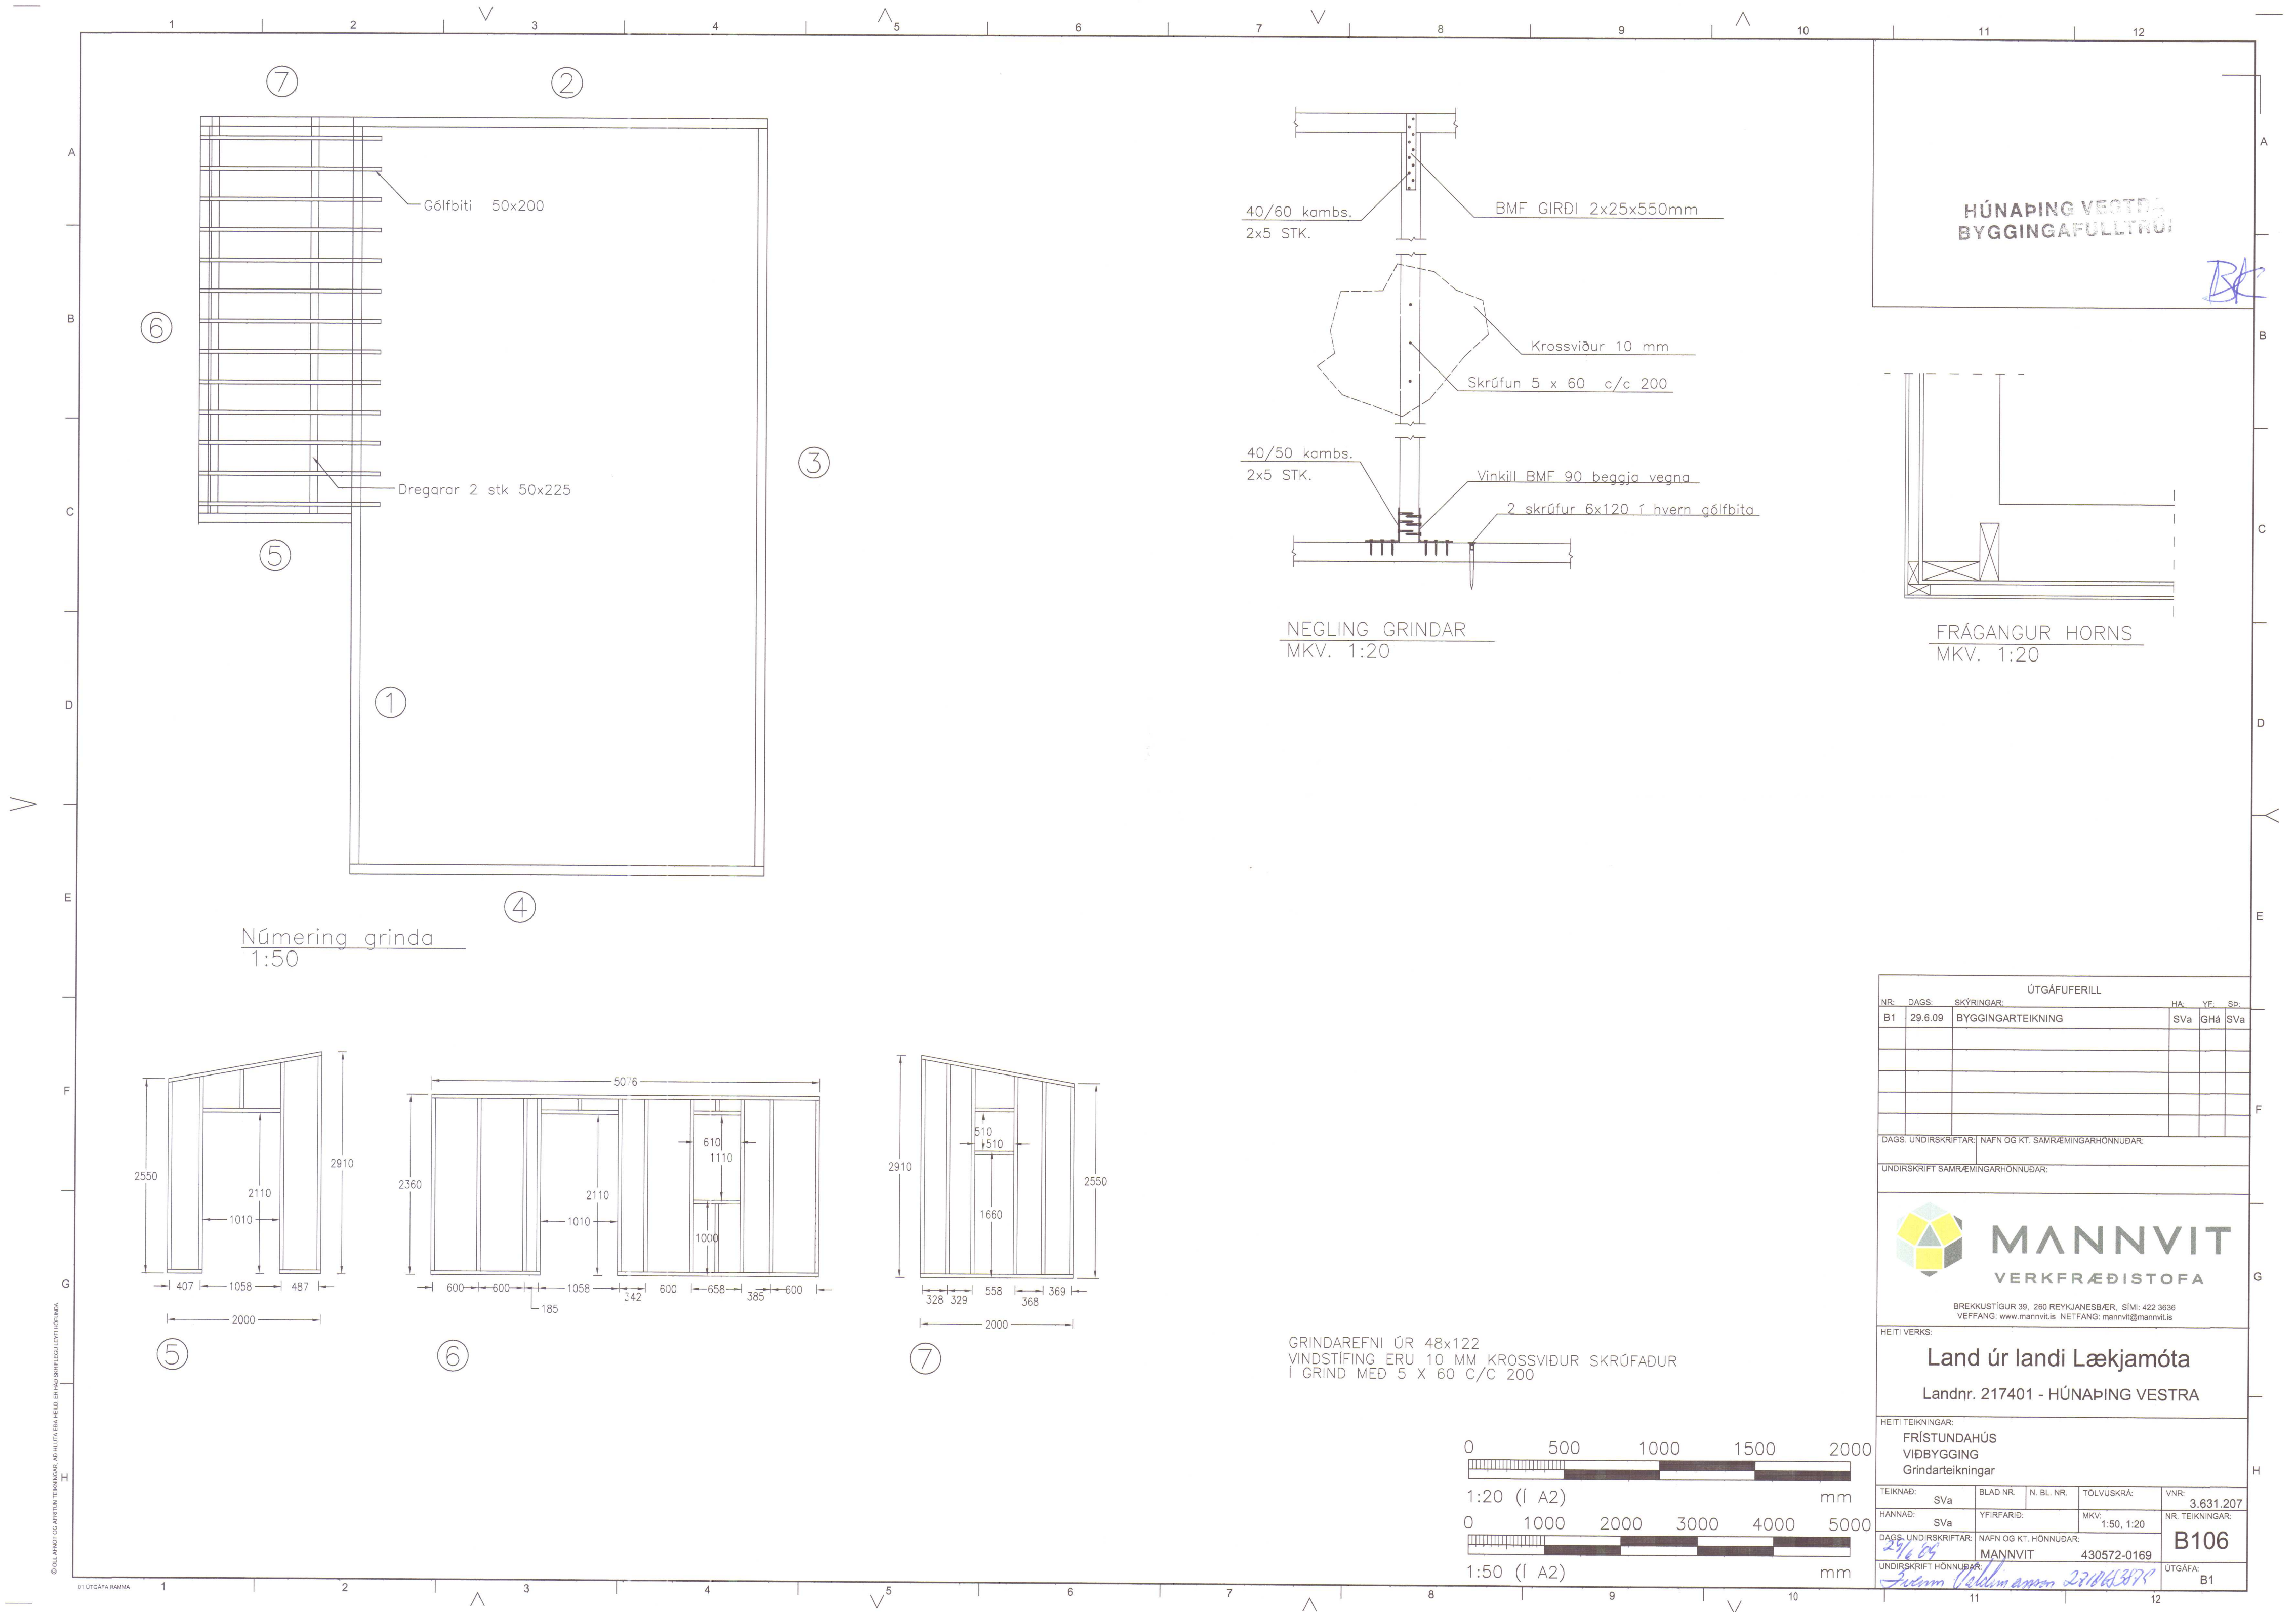


HÚNAÞING VESTRA
BYGGINGAÞULLTRÚ

BR

FRÁGANGUR HORNS
MKV. 1:20

ÚTGÁFUFERILL					
NR.	DAGS.	SKÝRINGAR:	HA:	YF:	SP:
B1	29.6.09	BYGGINGARTEIKNING	SVa	GHa	SVa

DAGS. UNDIRSKRIFTAR: NAFN OG KT. SAMRÆMINGARHÖNNUDAR:
UNDIRSKRIFT SAMRÆMINGARHÖNNUDAR:

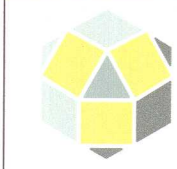**MANNVIT**
VERKFRÆÐISTOFA

BREKKUSTÍGUR 39, 260 REYKJANESBÆR, SÍMI: 422 3636
VEFFANG: www.mannvit.is NETFANG: mannvit@mannvit.is

HEITI VERKS:


Land úr landi Lækjamóta
Landnr. 217401 - HÚNAÞING VESTRA


HEITI TEIKNINGAR:

**FRISTUNDAHÚS
VIÐBYGGING
Grindarteikningar**

TEIKNAD:	SVa	BLAD NR.	N. BL. NR.	TÖLVUSKRÁ:	VNR:
HANNAÐ:	SVa	YFIRFARID:		MKV:	1:50, 1:20
DAGS. UNDIRSKRIFTAR:	NAFN OG KT. HÖNNUDAR:				
UNDIRSKRIFT HÖNNUDAR:	MANNVIT		430572-0169		

UTGÁFA: B1

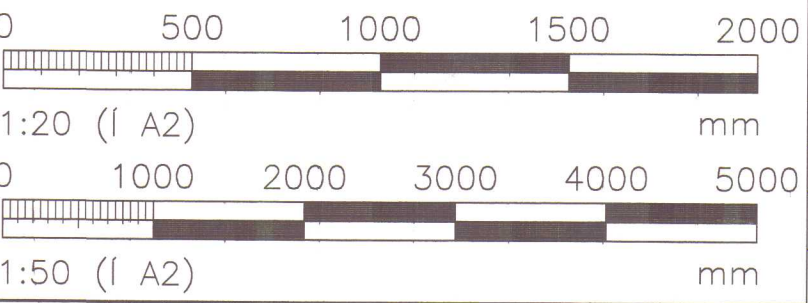

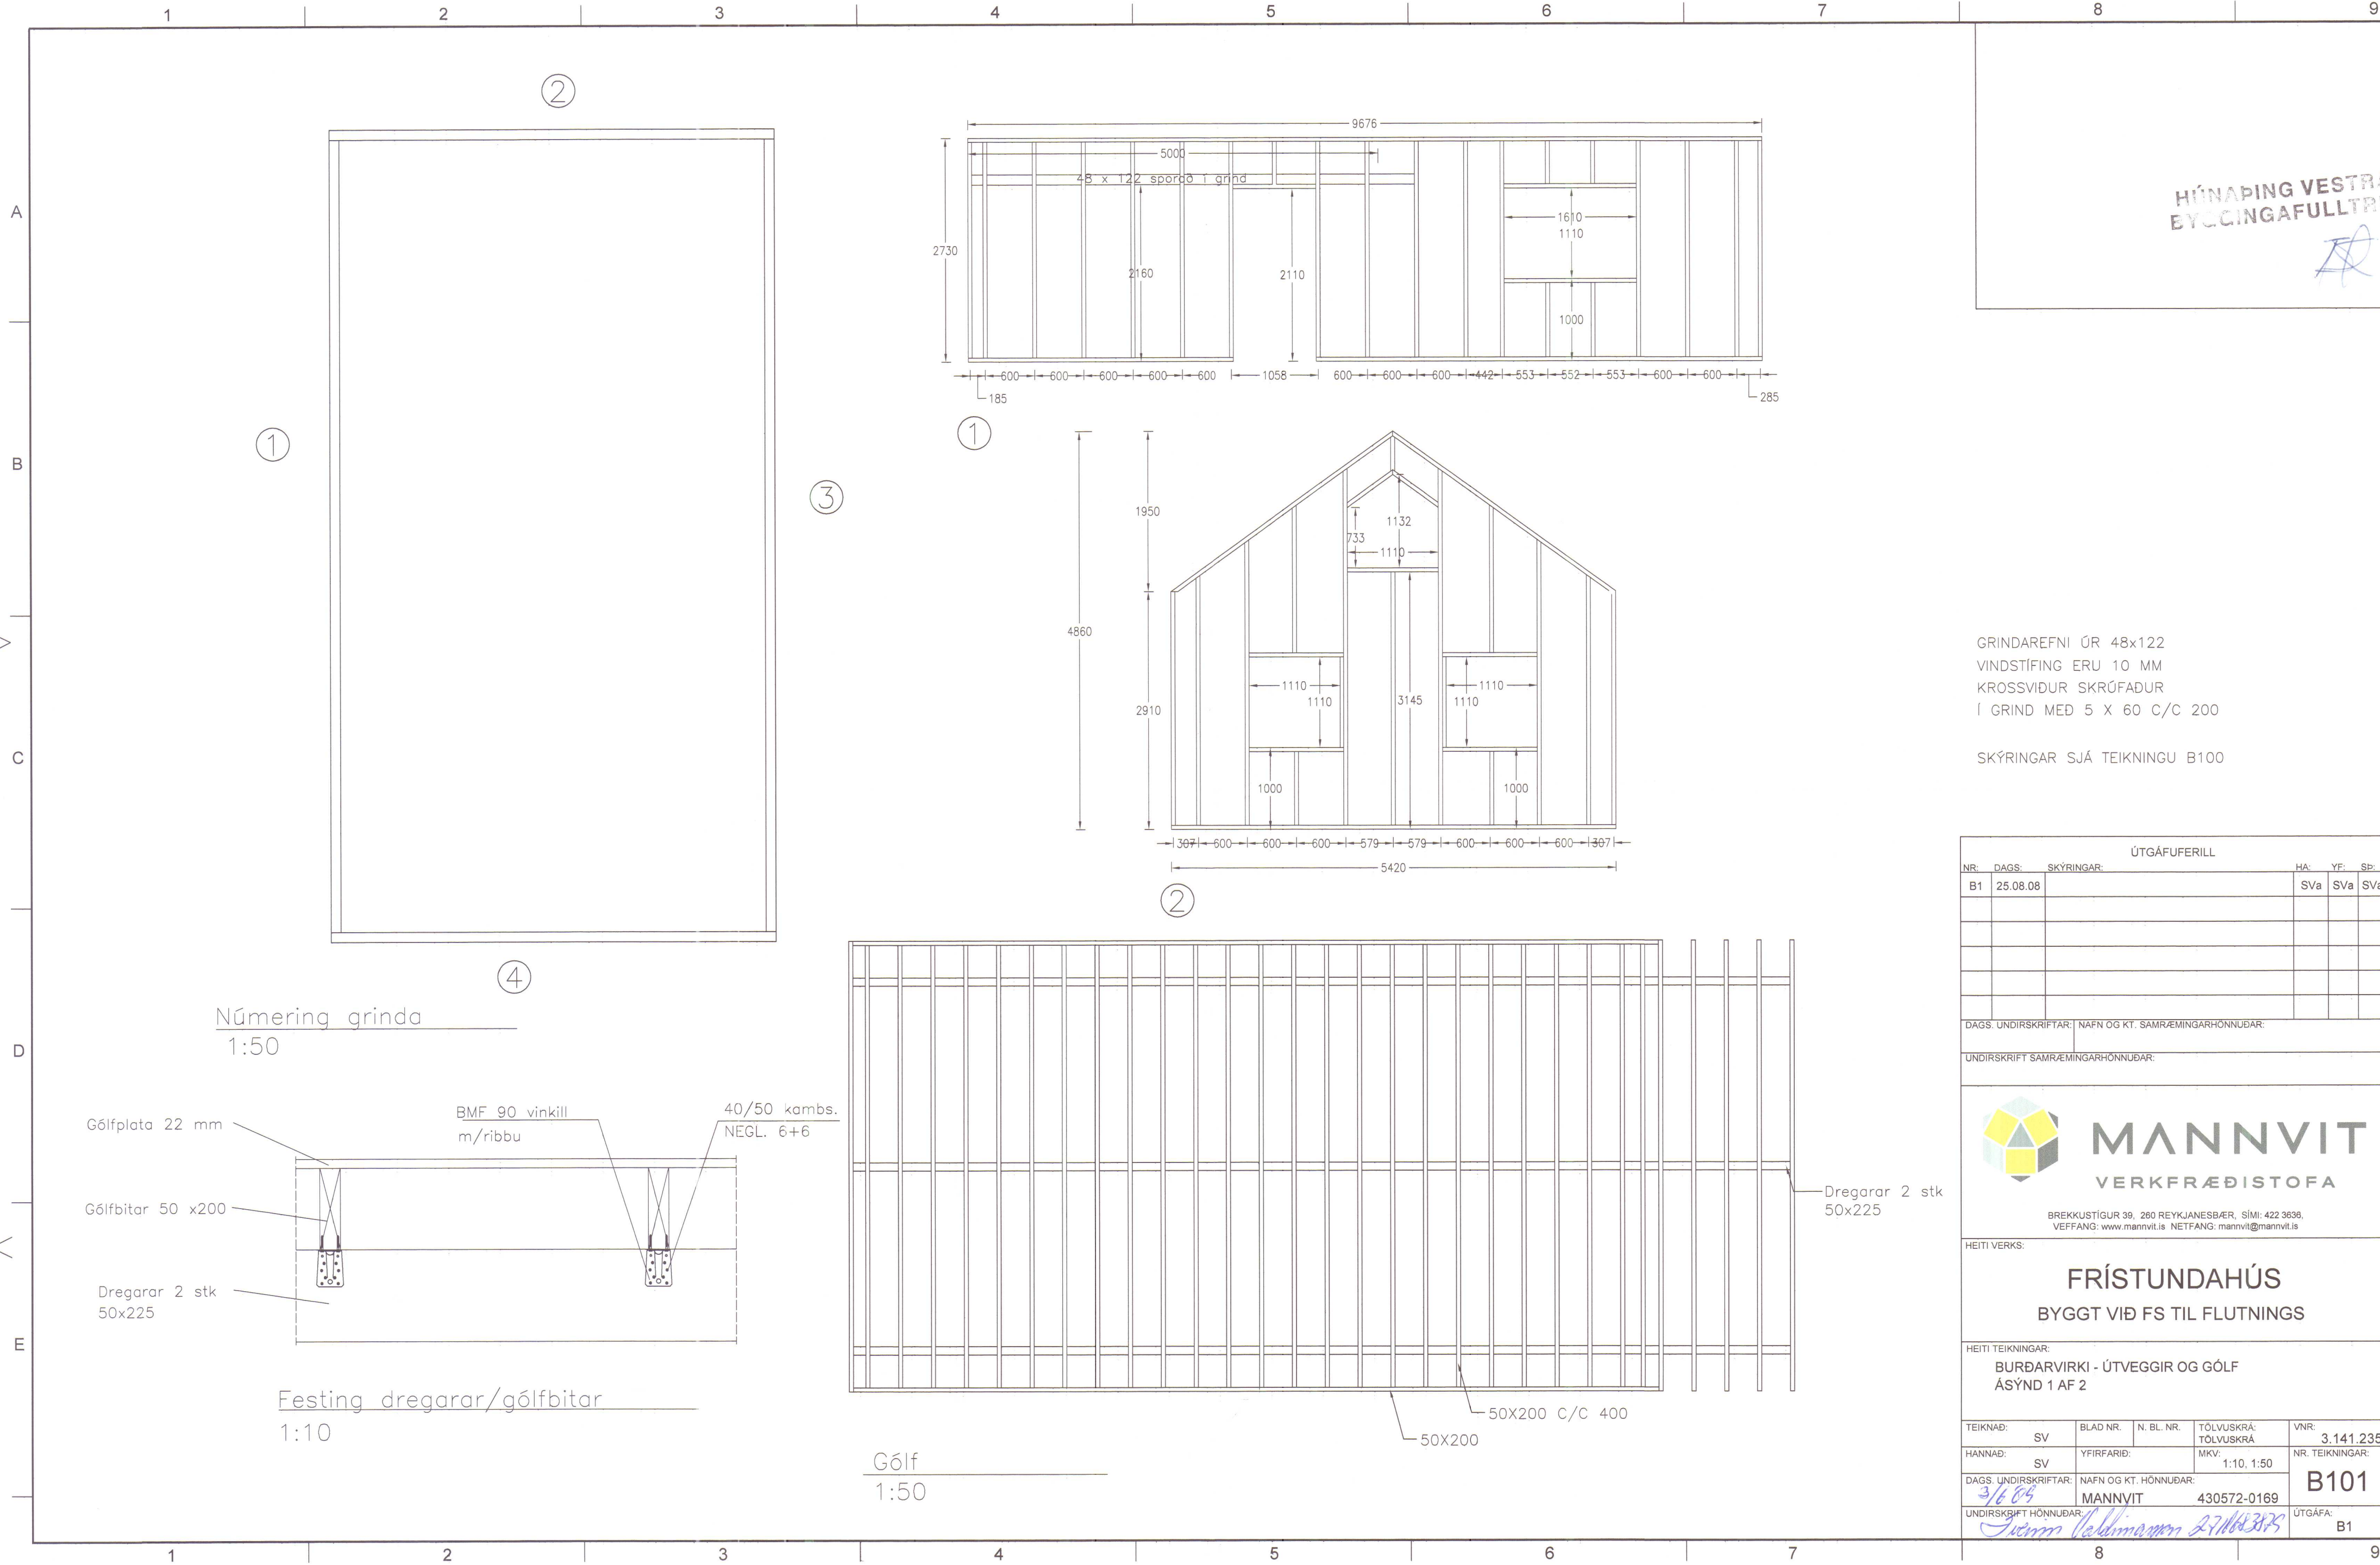


HÚNAÞING VESTRA
EYCCINGAFULLTR

GRINDAREFNI ÚR 48x122
VINDSTÍFING ERU 10 MM
KROSSVÍÐUR SKRÚFADUR
Í GRIND MEÐ 5 X 60 C/C 200

SKÝRINGAR SJÁ TEIKNINGU B100

ÚTGÁFUERILL					
NR.	DAGS.	SKÝRINGAR:	HA:	YF:	SP:
B1	25.08.08		SVa	SVa	SVa
DAGS. UNDIRSKRIFTAR: NAFN OG KT. SAMRÆMINGARHÖNNUDAR:					
UNDIRSKRIFT SAMRÆMINGARHÖNNUDAR:					

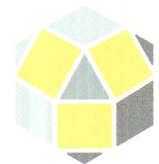

MANNVIT
VERKFRÆÐISTOFA

BREKKUSTÍGUR 39, 260 REYKJANESBÆR, SÍMI: 422 3636,
VEFFANG: www.mannvit.is NETFANG: mannvit@mannvit.is


HEITI VERKS:

FRÍSTUNDAHÚS
BYGGT VIÐ FS TIL FLUTNINGS

HEITI TEIKNINGAR:

BURÐARVIRKI - ÚTVEGGIR OG GÓLF
ÁSYND 1 AF 2


TEIKNAD:	SV	BLAD NR.	N. BL. NR.	TÖLVUSKRÁ:	VNR:
HANNAÐ:	SV	YFIRFARID:	MKV:	TÖLVUSKRÁ:	3.141.235
DAGS. UNDIRSKRIFTAR:	NAFN OG KT. HÖNNUDAR:	1:10, 1:50			NR. TEIKNINGAR:
UNDIRSKRIFT HÖNNUDAR:	MANNVIT	430572-0169			B101
				ÚTGÁFA:	B1

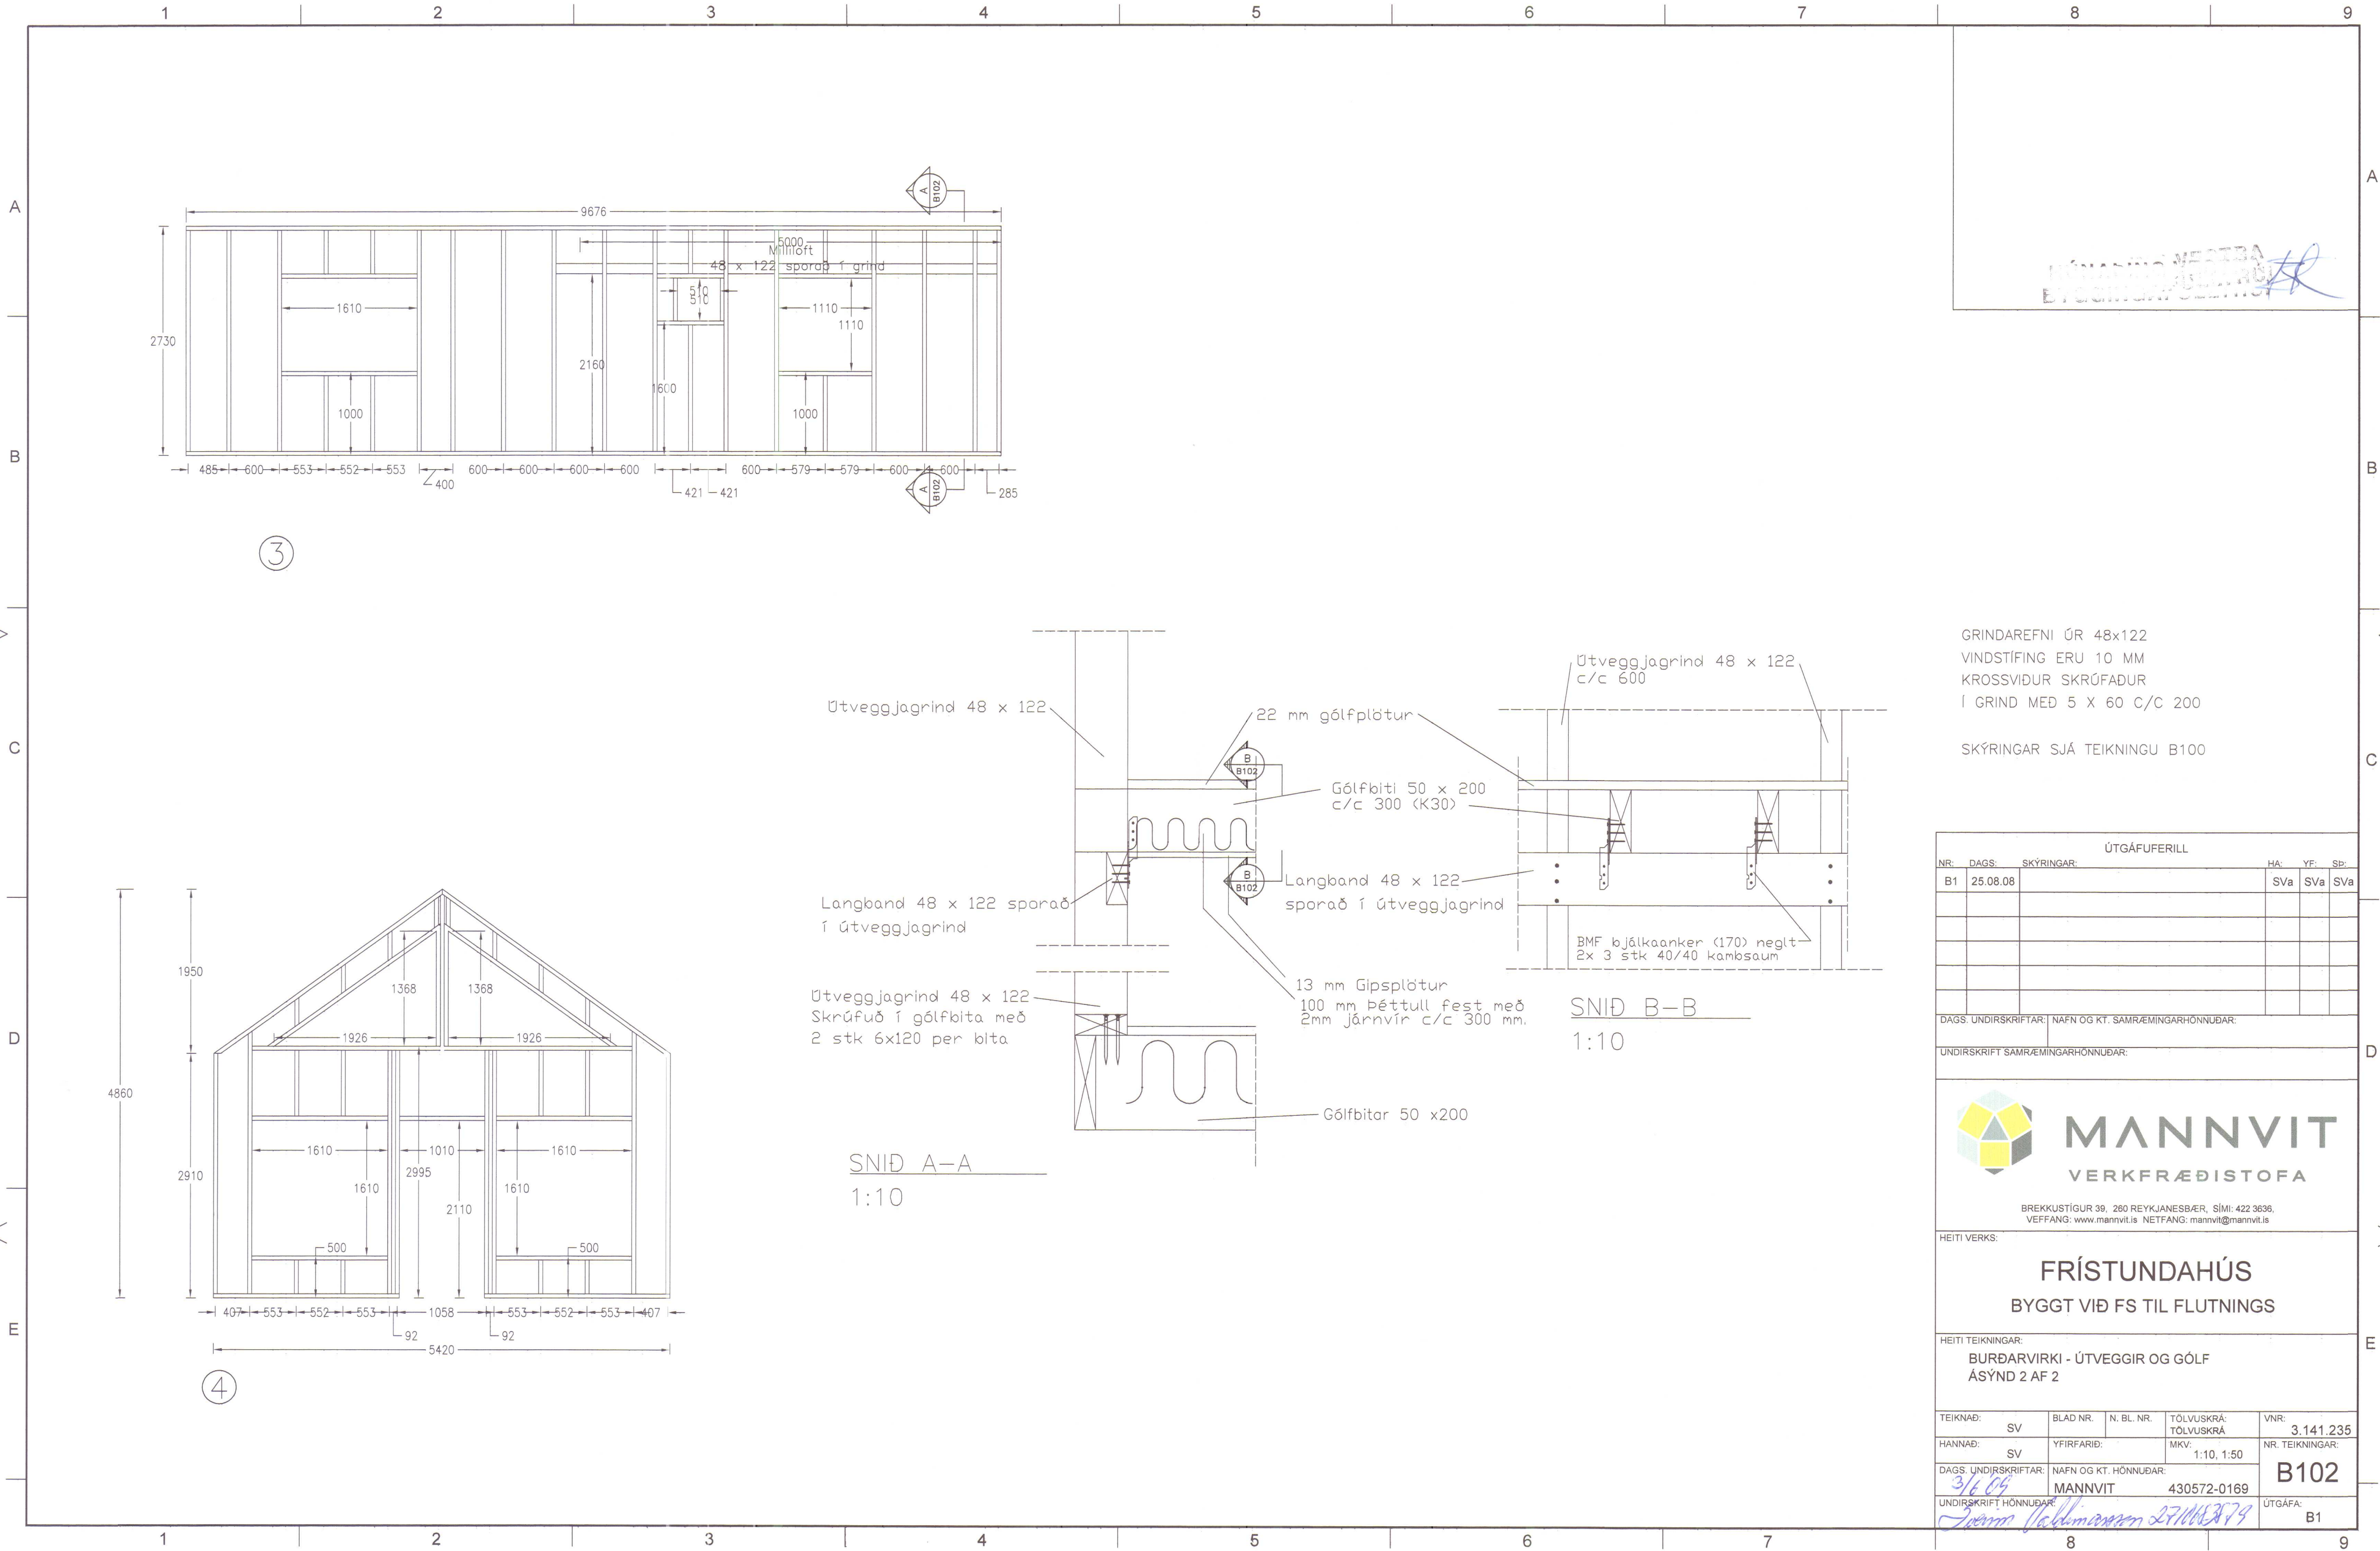

GRINDAREFNI ÚR 48x122
VINDSTÍFING ERU 10 MM
KROSSVIÐUR SKRÚFADUR
Í GRIND MED 5 X 60 C/C 200

SKÝRINGAR SJÁ TEIKNINGU B100

ÚTGÁFUFERILL					
NR.	DAGS.	SKÝRINGAR:	HA:	YF:	SP:
B1	25.08.08		SVa	SVa	SVa
DAGS. UNDIRSKRIFTAR: NAFN OG KT. SAMRÆMINGARHÖNNUNAR:					
UNDIRSKRIFT SAMRÆMINGARHÖNNUNAR:					

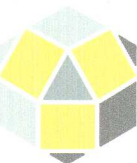

MANNVIT
VERKFRÆÐISTOFA

BREKKUSTÍGUR 39, 260 REYKJANESBÆR, SÍMI: 422 3636,
VEFFANG: www.mannvit.is NETFANG: mannvit@mannvit.is

HEITI VERKS:

FRÍSTUNDAHÚS
BYGGT VIÐ FS TIL FLUTNINGS

HEITI TEIKNINGAR:

BURÐARVIRKI - ÚTVEGGIR OG GÓLF
ÁSYND 2 AF 2

TEIKNAD:	SV	BLAD NR.	N. BL. NR.	TÖLVUSKRÁ:	VNR:
HANNAÐ:	SV	YFIRFARID:		TÖLVUSKRÁ	3.141.235
DAGS. UNDIRSKRIFTAR:	3/6 04	NAFN OG KT. HÖNNUNAR:	MANNVIT	MKV:	NR. TEIKNINGAR:
UNDIRSKRIFT HÖNNUNAR:	Þórunn Halldóttir 27/08/2008		430572-0169	1:10, 1:50	B102
				ÚTGÁFA:	B1