


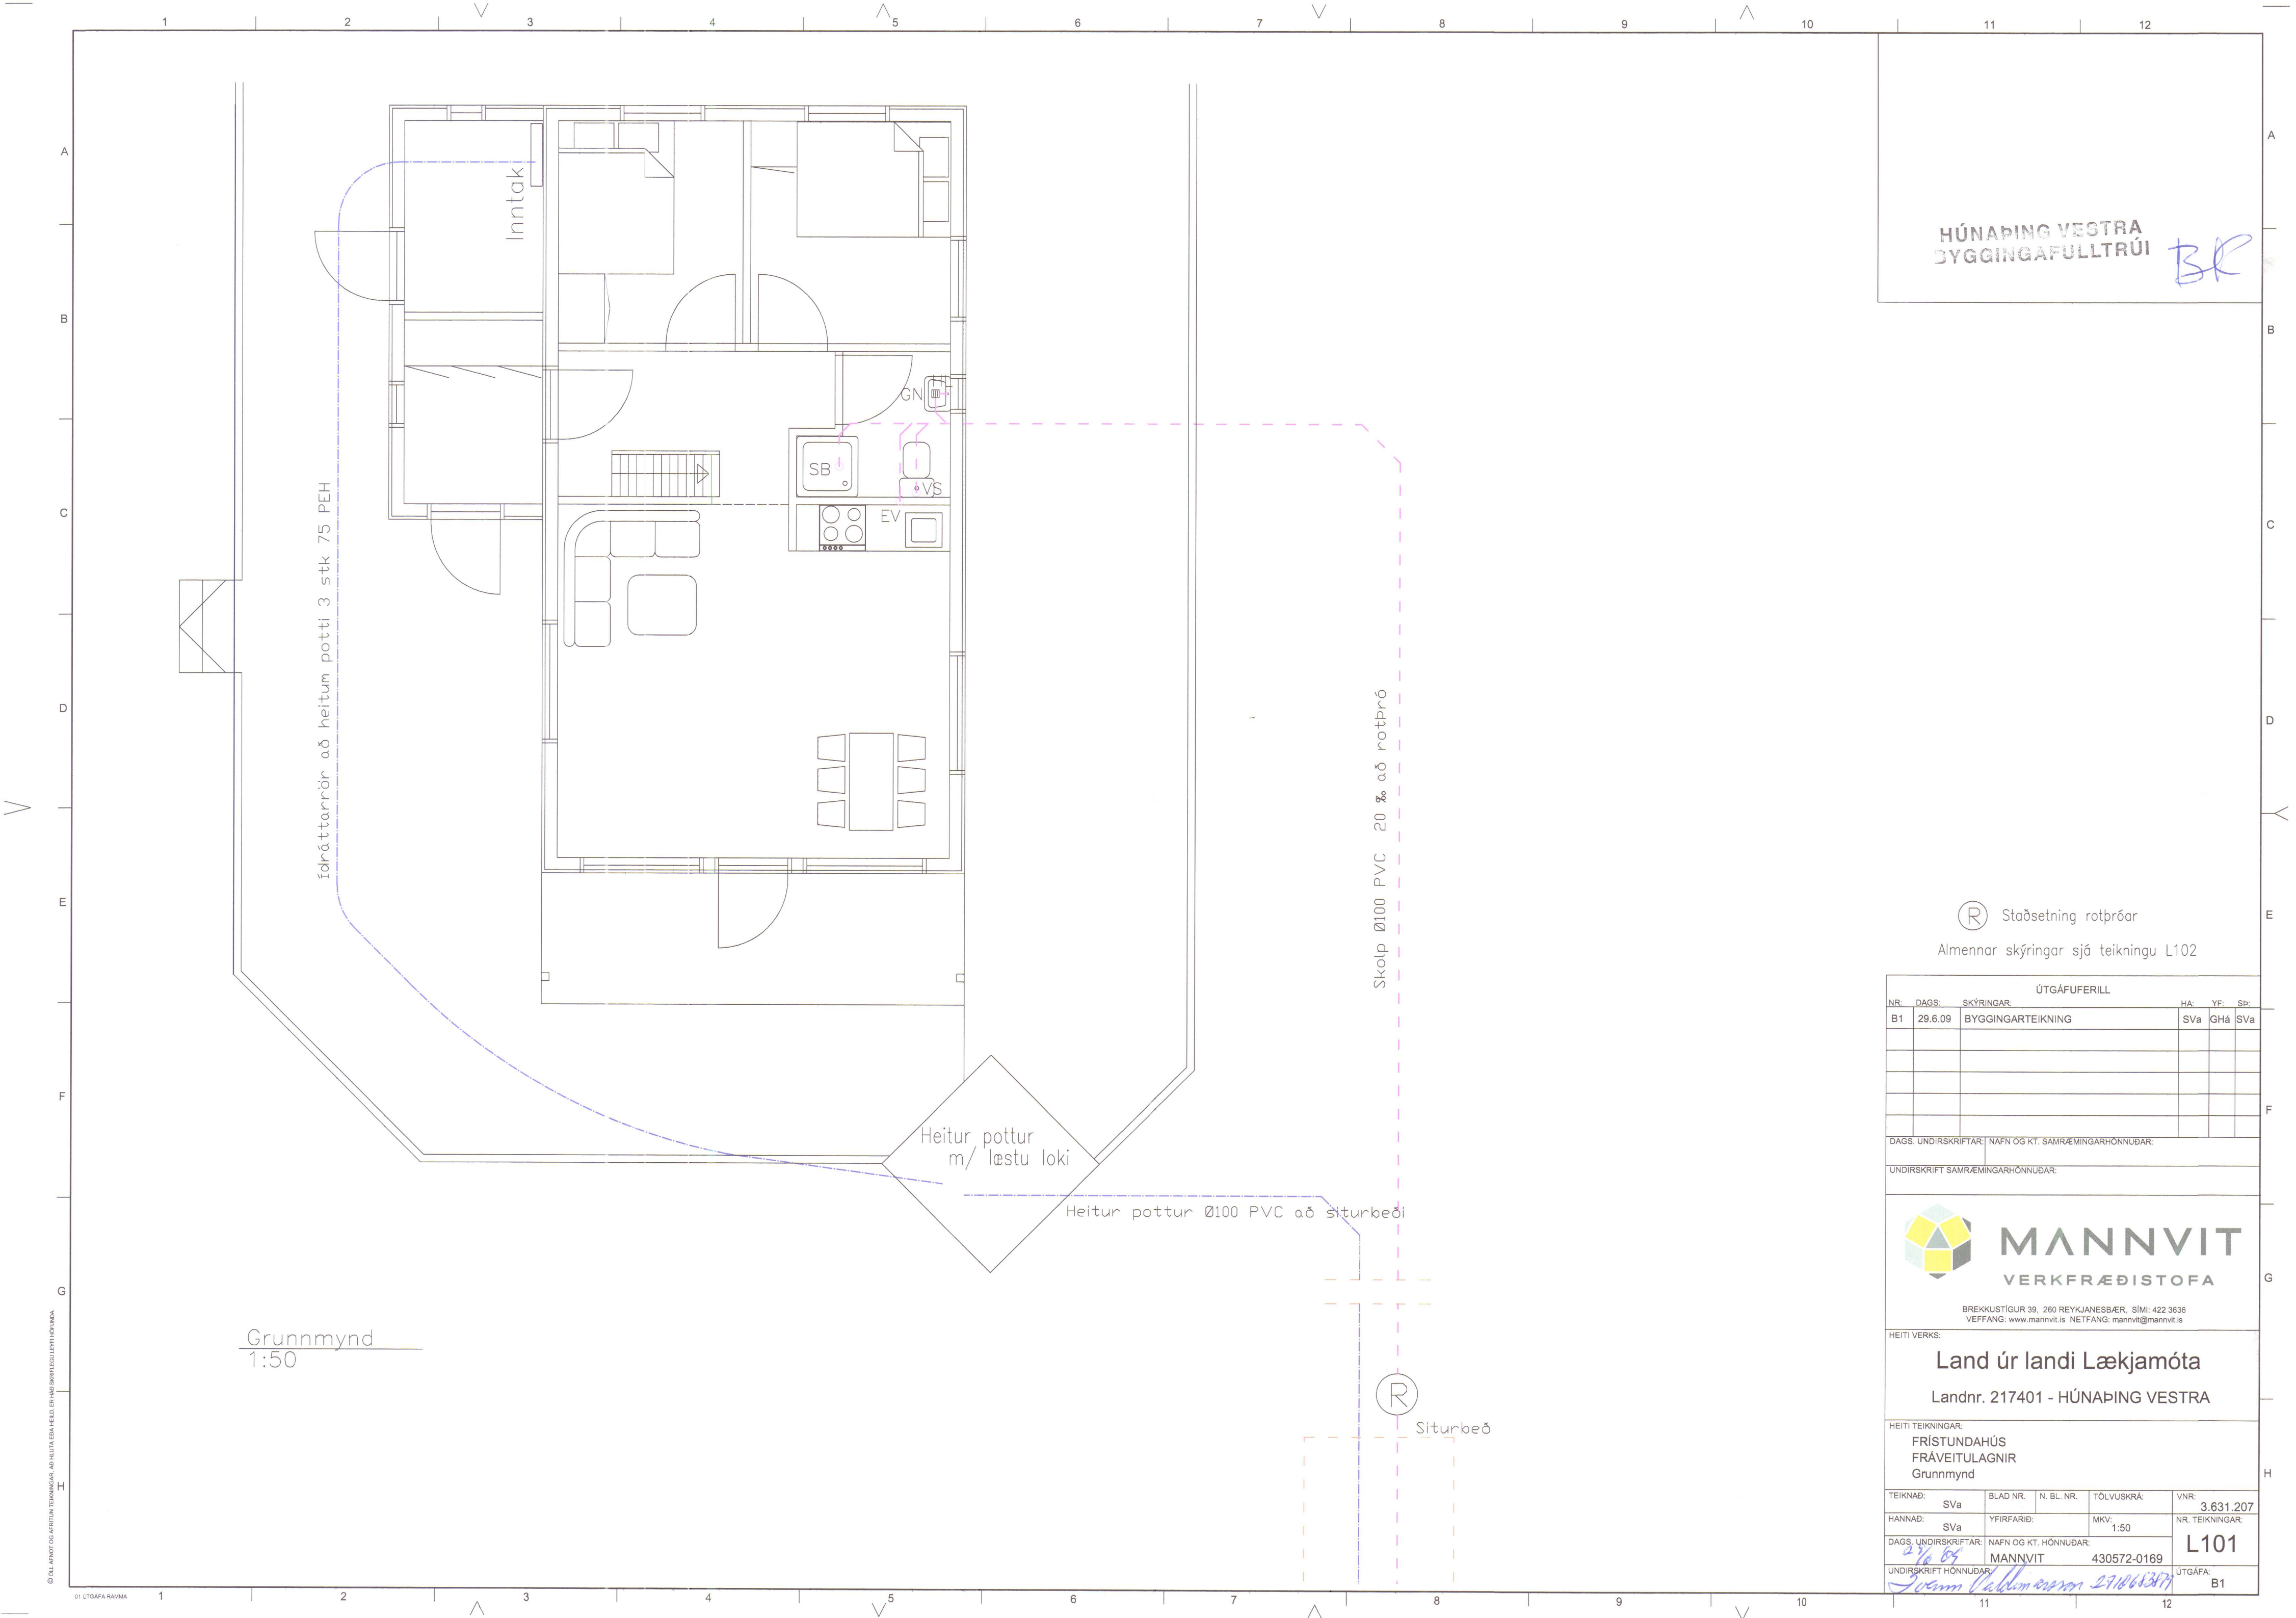

HÚNAÞING VESTRA
DYGGINGAFULLTRÚI

BR

Ⓡ Staðsetning rotþróar
Almennar skýringar sjá teikningu L102

ÚTGÁFUFERILL					
NR.	DAGS.	SKÝRINGAR:	HA:	YF:	SP:
B1	29.6.09	BYGGINGARTEIKNING	SVa	GHá	SVa
DAGS. UNDIRSKRIFTAR:			NAFN OG KT. SAMRÆMINGARHÖNNUÐAR:		
UNDIRSKRIFT SAMRÆMINGARHÖNNUÐAR:					

MANNVIT
VERKFRÆÐISTOFA

BREKKUSTÍGUR 39, 260 REYKJANESBÆR, SÍMI: 422 3636
VEFFANG: www.mannvit.is NETFANG: mannvit@mannvit.is


HEITI VERKS:
Land úr landi Lækjamóta
Landnr. 217401 - HÚNAÞING VESTRA

HEITI TEIKNINGAR:
FRÍSTUNDAHÚS
FRÁVEITULAGNIR
Grunnmynd

TEIKNAD:	SVa	BLAD NR.:	N. BL. NR.:	TÖLVUSKRÁ:	VNR:
HANNAÐ:	SVa	YFIRFARID:		MKV:	NR. TEIKNINGAR:
DAGS. UNDIRSKRIFTAR:	NAFN OG KT. HÖNNUÐAR:		MANNVIT		430572-0169
UNDIRSKRIFT HÖNNUÐAR:	Jóhanna Þórunnarsdóttir 29.06.09		ÚTGÁFA:		B1

© ÖLL AÐNOT OG AÐRITUN TEIKNINGAR, AÐ HEITA EÐLA HEILD, ER HÁÐ SKRIFLÉGLYRI MANNVIT

01 ÚTGÁFA RAUNSA

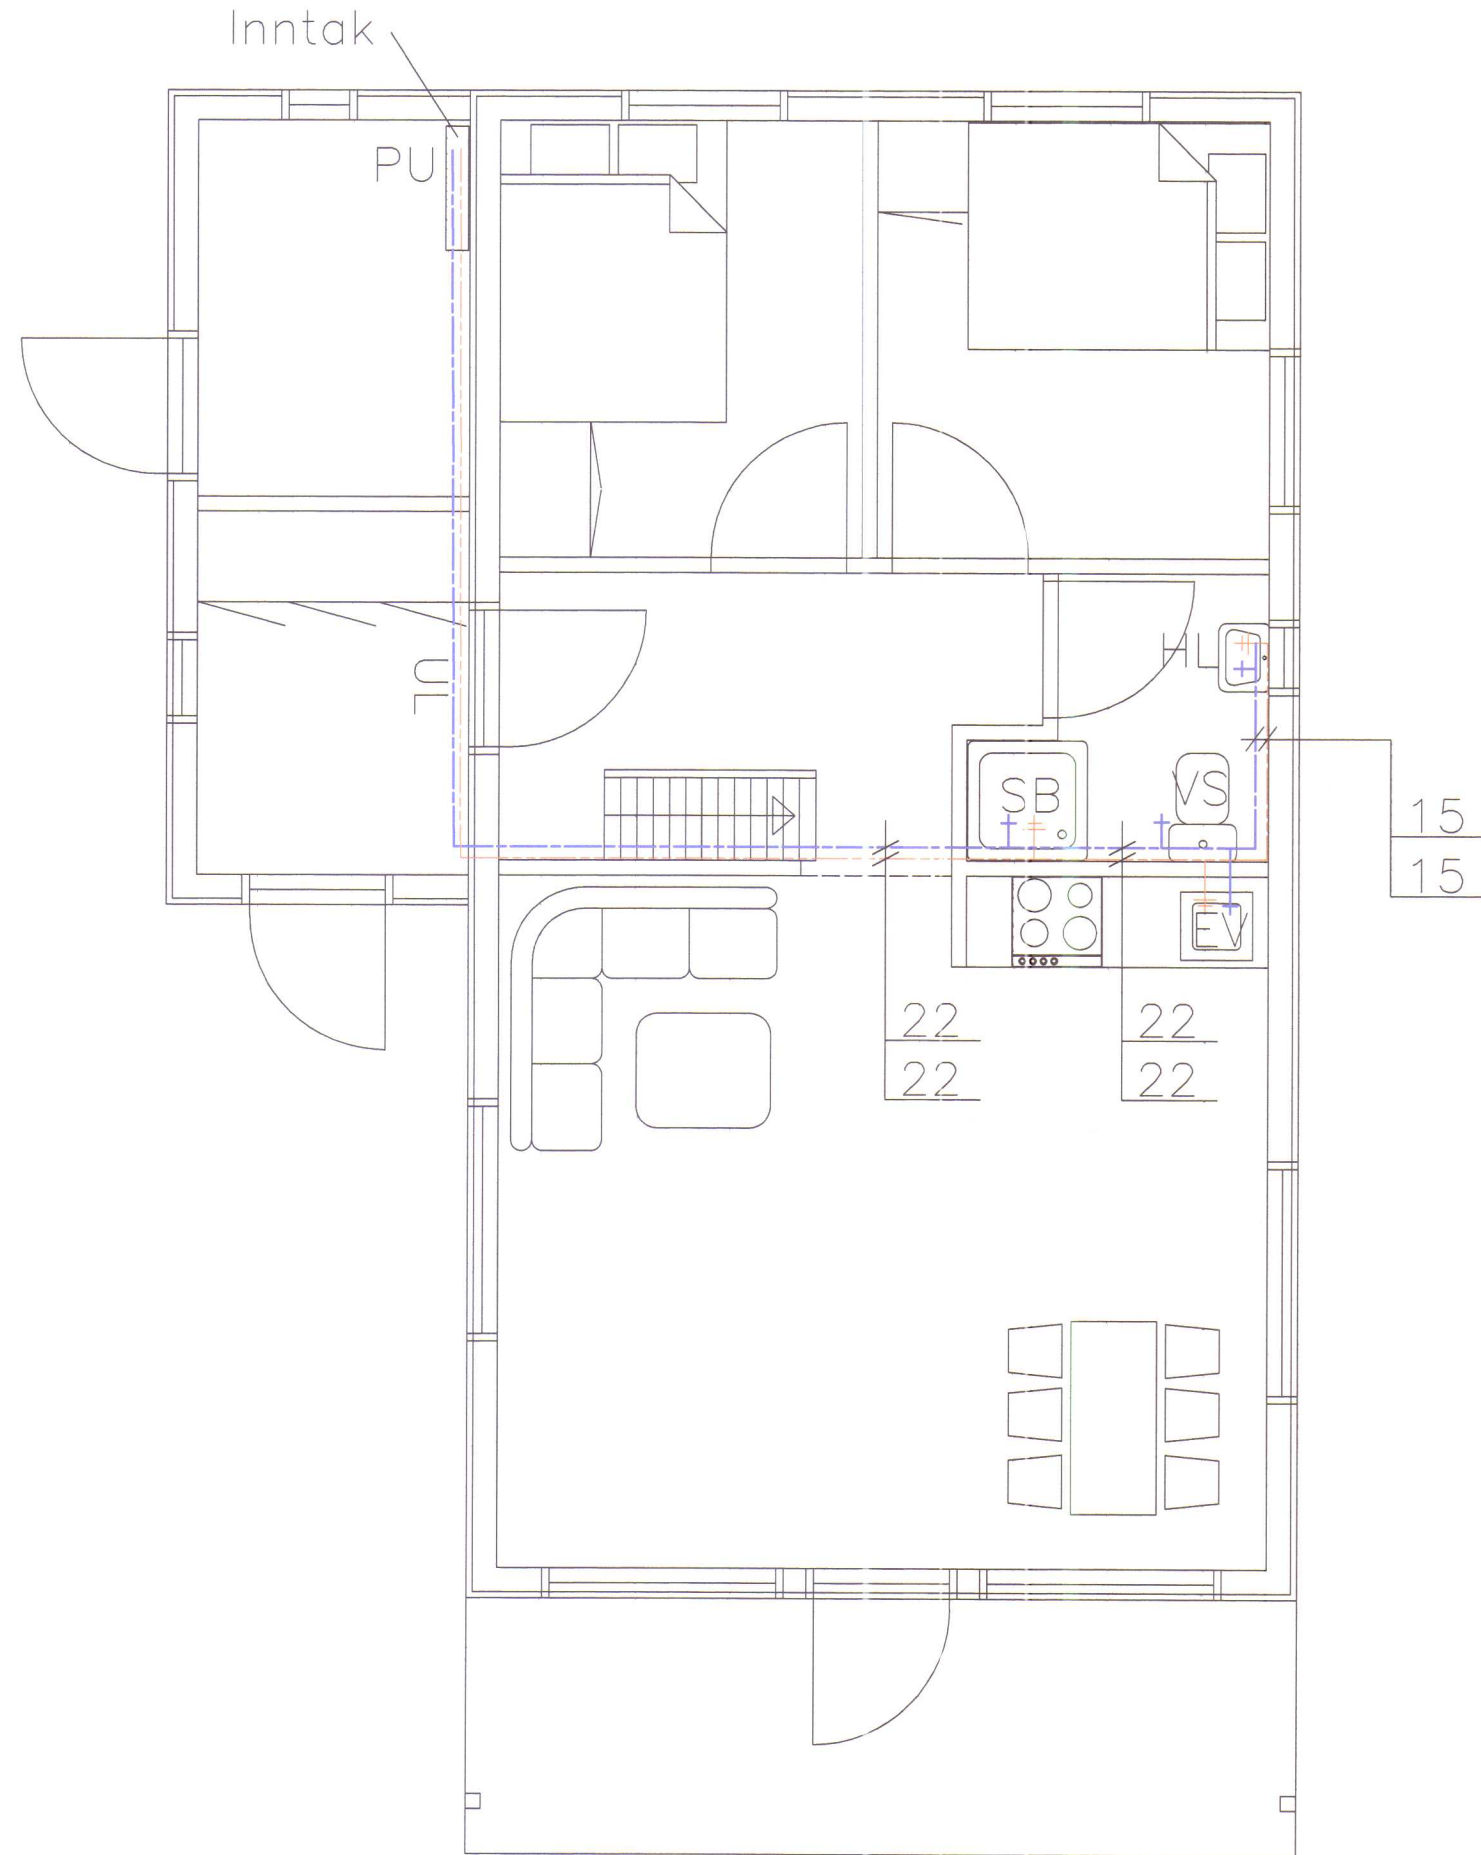

ALMENNAR SKÝRINGAR


EV: ELDHÚSVASKUR
GN: GÖLFNIDURFALL
HL: HANDLAUG
SB: STEYPIBAÐ
VS: VATNSSALERNI
PVC: POLYVILYIKLÓRÍÐ
UL: UNDIR LÖFTI

NEYSLUVATNSLAGNIR

NEYSLUVATNSLÖGN INNHANHÚSS SKAL VERA
ÁLPEX-PLASTLÖGN

Pípur eru PEX-pípur skv. DIN16892 og DIN 4729 með
súrefnishimnu skv. DIN4726. Þrýstiprófa skal pípur
skv. DIN4725

Allt efni skal vera vottað.
Allt efni skal vera frá sama framleiðanda.

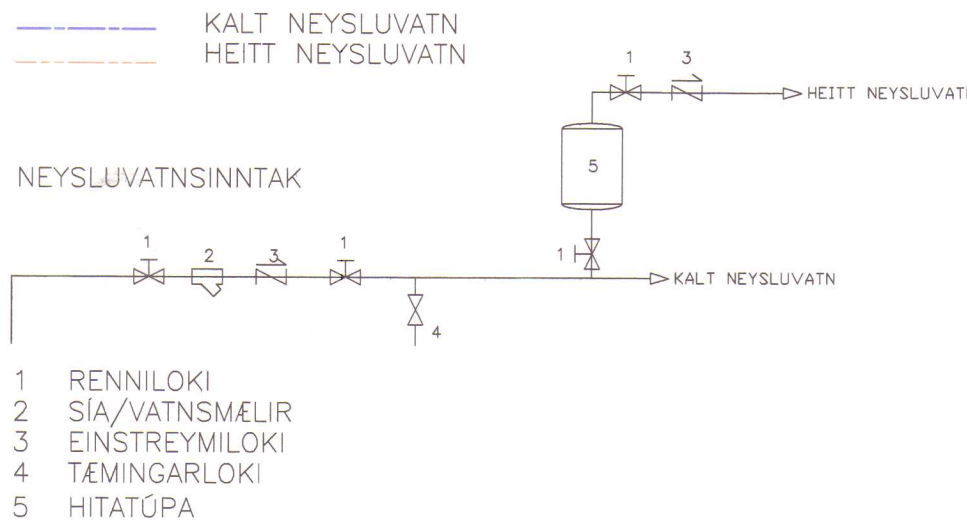

Grunnmynd
1:50

ÚTGÁFUFERILL					
NR.	DAGS.	SKÝRINGAR.	HA.	YF.	SP.
B1	29.6.09	BYGGINGARTEIKNING	SVa	GHá	SVa
DAGS. UNDIRSKRIFTAR:		NAFN OG KT. SAMRÆMINGARHÖNNUDAR:			
UNDIRSKRIFT SAMRÆMINGARHÖNNUDAR:					
MANNVIT VERKFRÆÐISTOFA BREKKUSTÍGUR 39, 260 REYKJANESBÆR, SÍMI: 422 3636 VEFFANG: www.mannvit.is NETFANG: mannvi@mnnvit.is					
HEITI VERKS:					
Land úr landi Lækjamóta					
Landnr. 217401 - HÚNAÞING VESTRA					
HEITI TEIKNINGAR:					
FRÍSTUNDAHÚS NEYSLUVATNSLAGNIR Grunnmynd					
TEIKNAD:	SVa	BLAD NR.	N. BL. NR.	TÖLVUSKRÁ:	VNR:
HANNAÐ:	SVa	YFIRFARID:	MKV:	1:50	NR. TEIKNINGAR:
DAGS. UNDIRSKRIFTAR:	NAFN OG KT. HÖNNUDAR:		MANNVIT		430572-0169
UNDIRSKRIFT HÖNNUDAR:	L102		ÚTGÁFA:		B1