



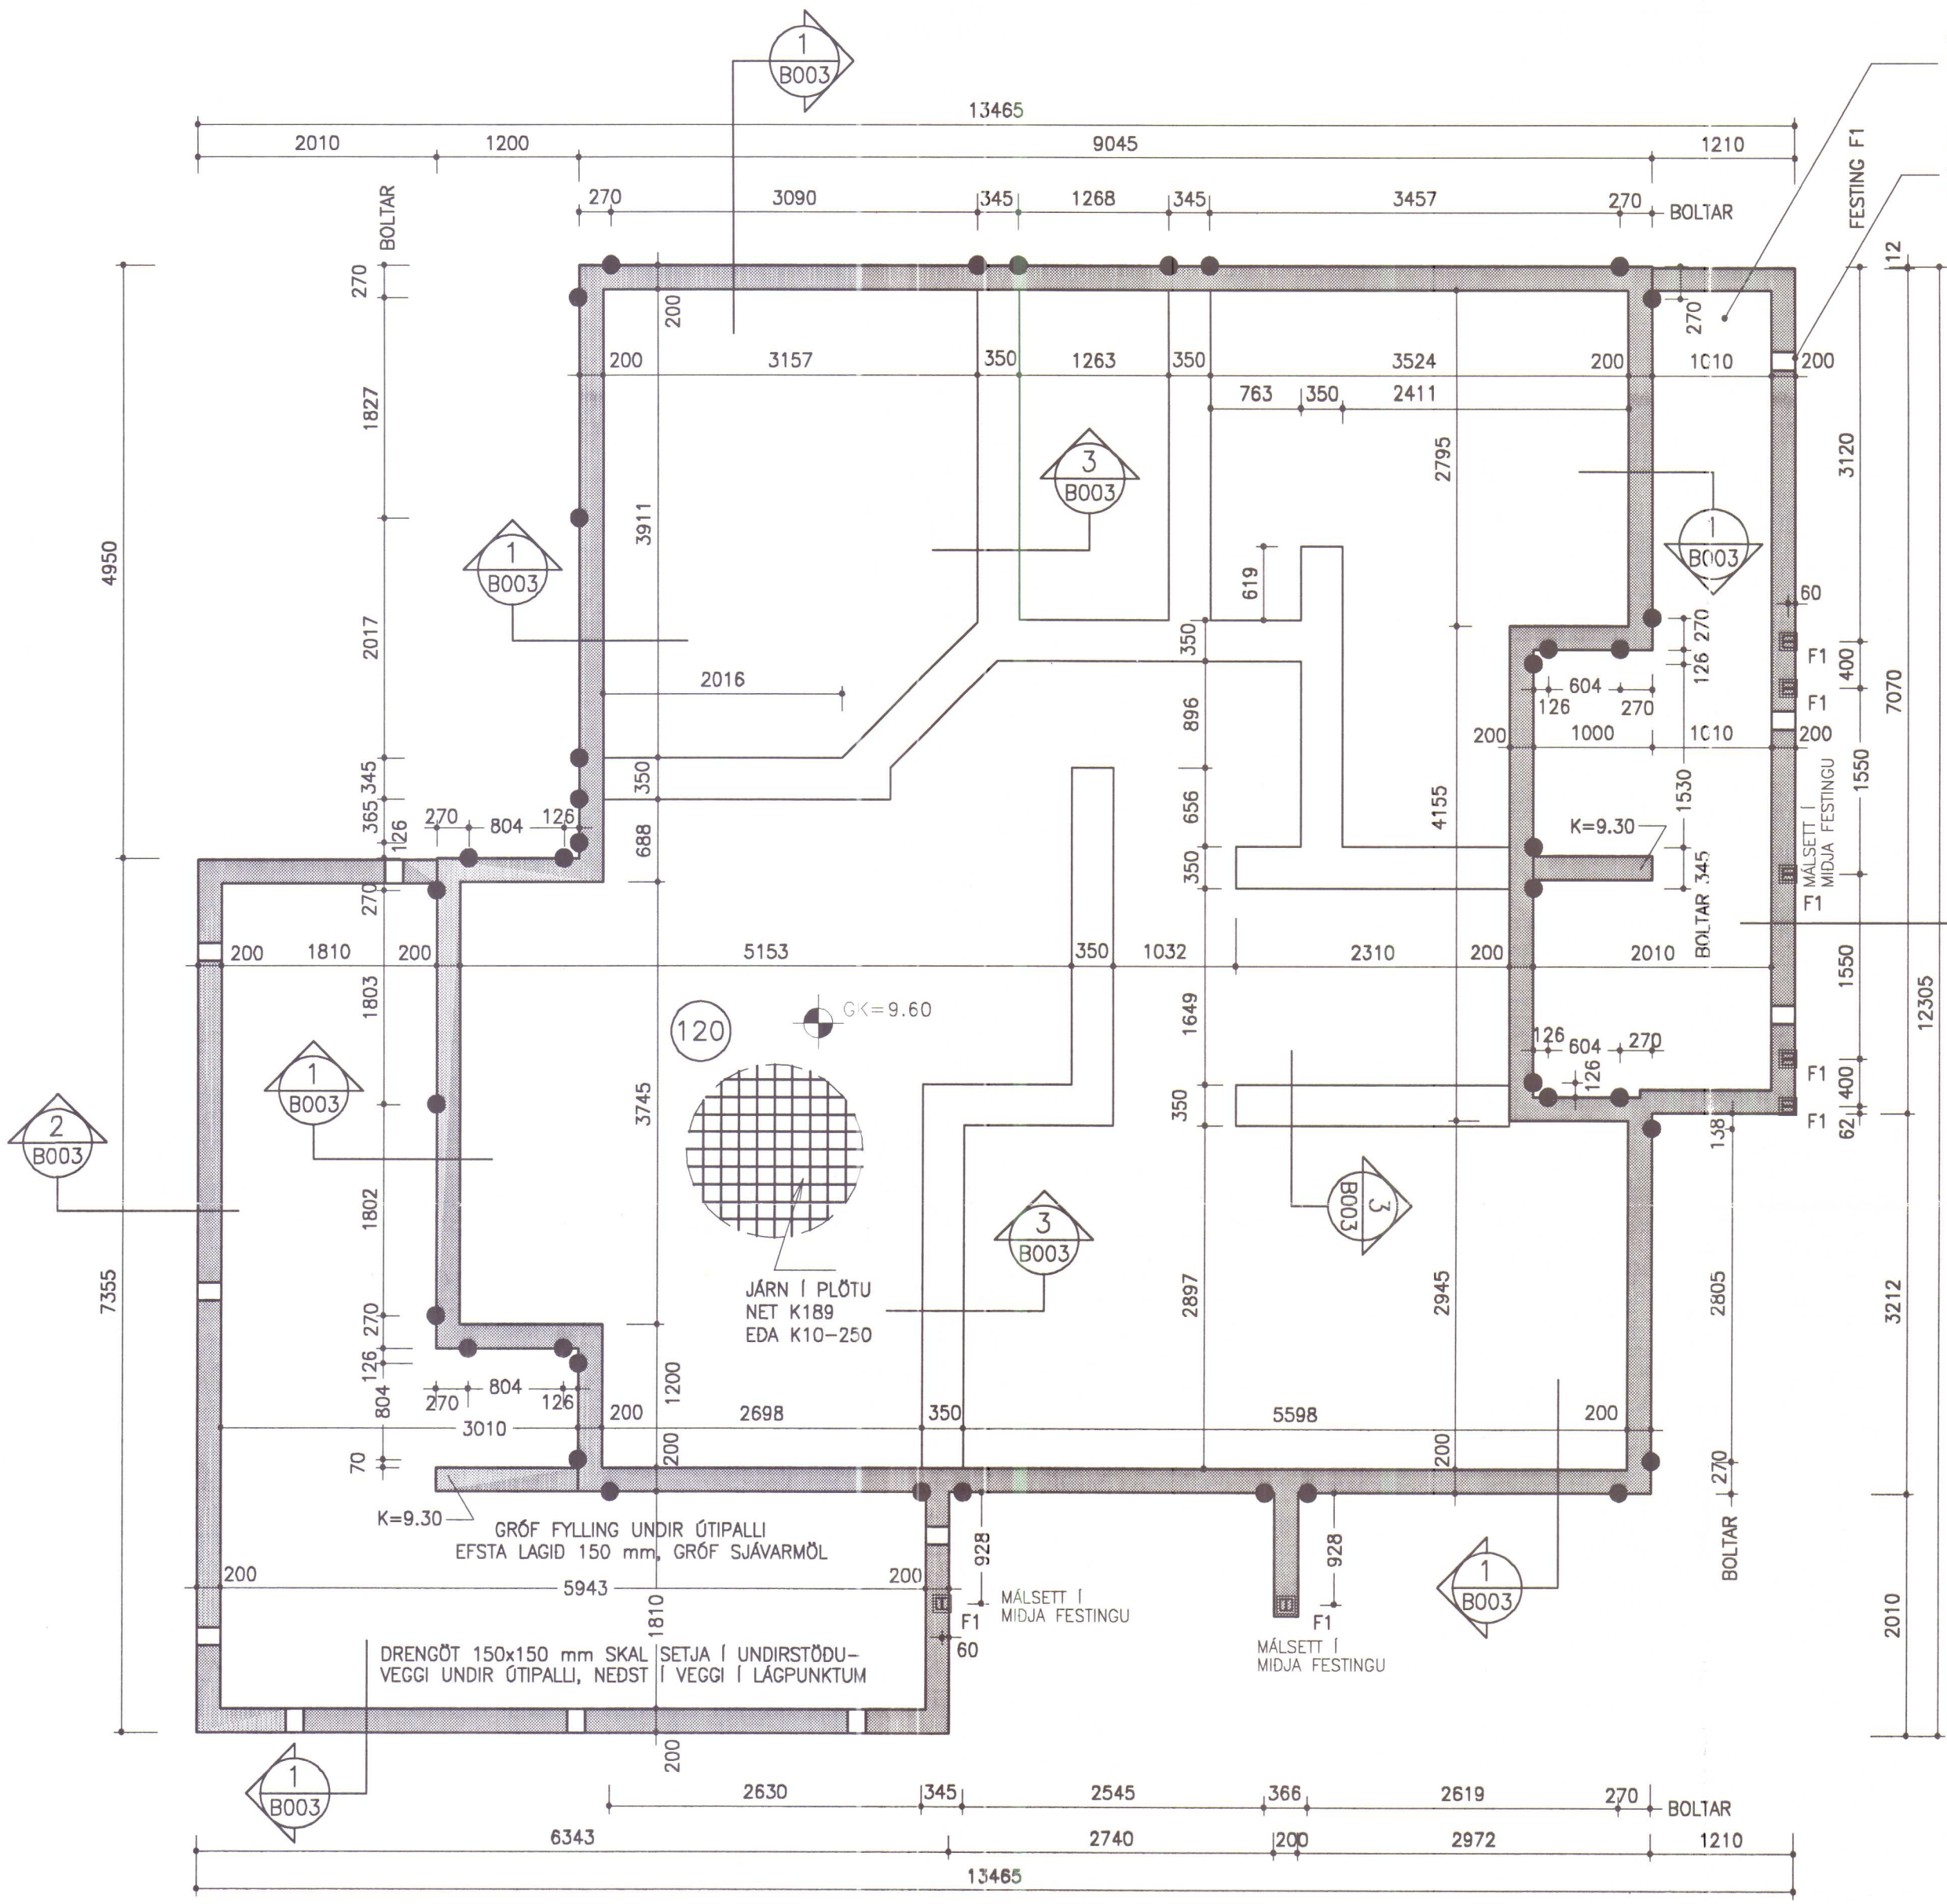

GRÖF FYLLING UNDIR
ÓTIPALLI EFSTA LAGID
150 mm, GRÖF SJÁVARMÖL

DRENGÖT 150x150 mm SKAL
SKAL SETJA Í UNDIRSTÖÐU-
VEGGI UNDIR ÓTIPALLI,
NEDST Í VEGGI Í LÁGPUNKTUM

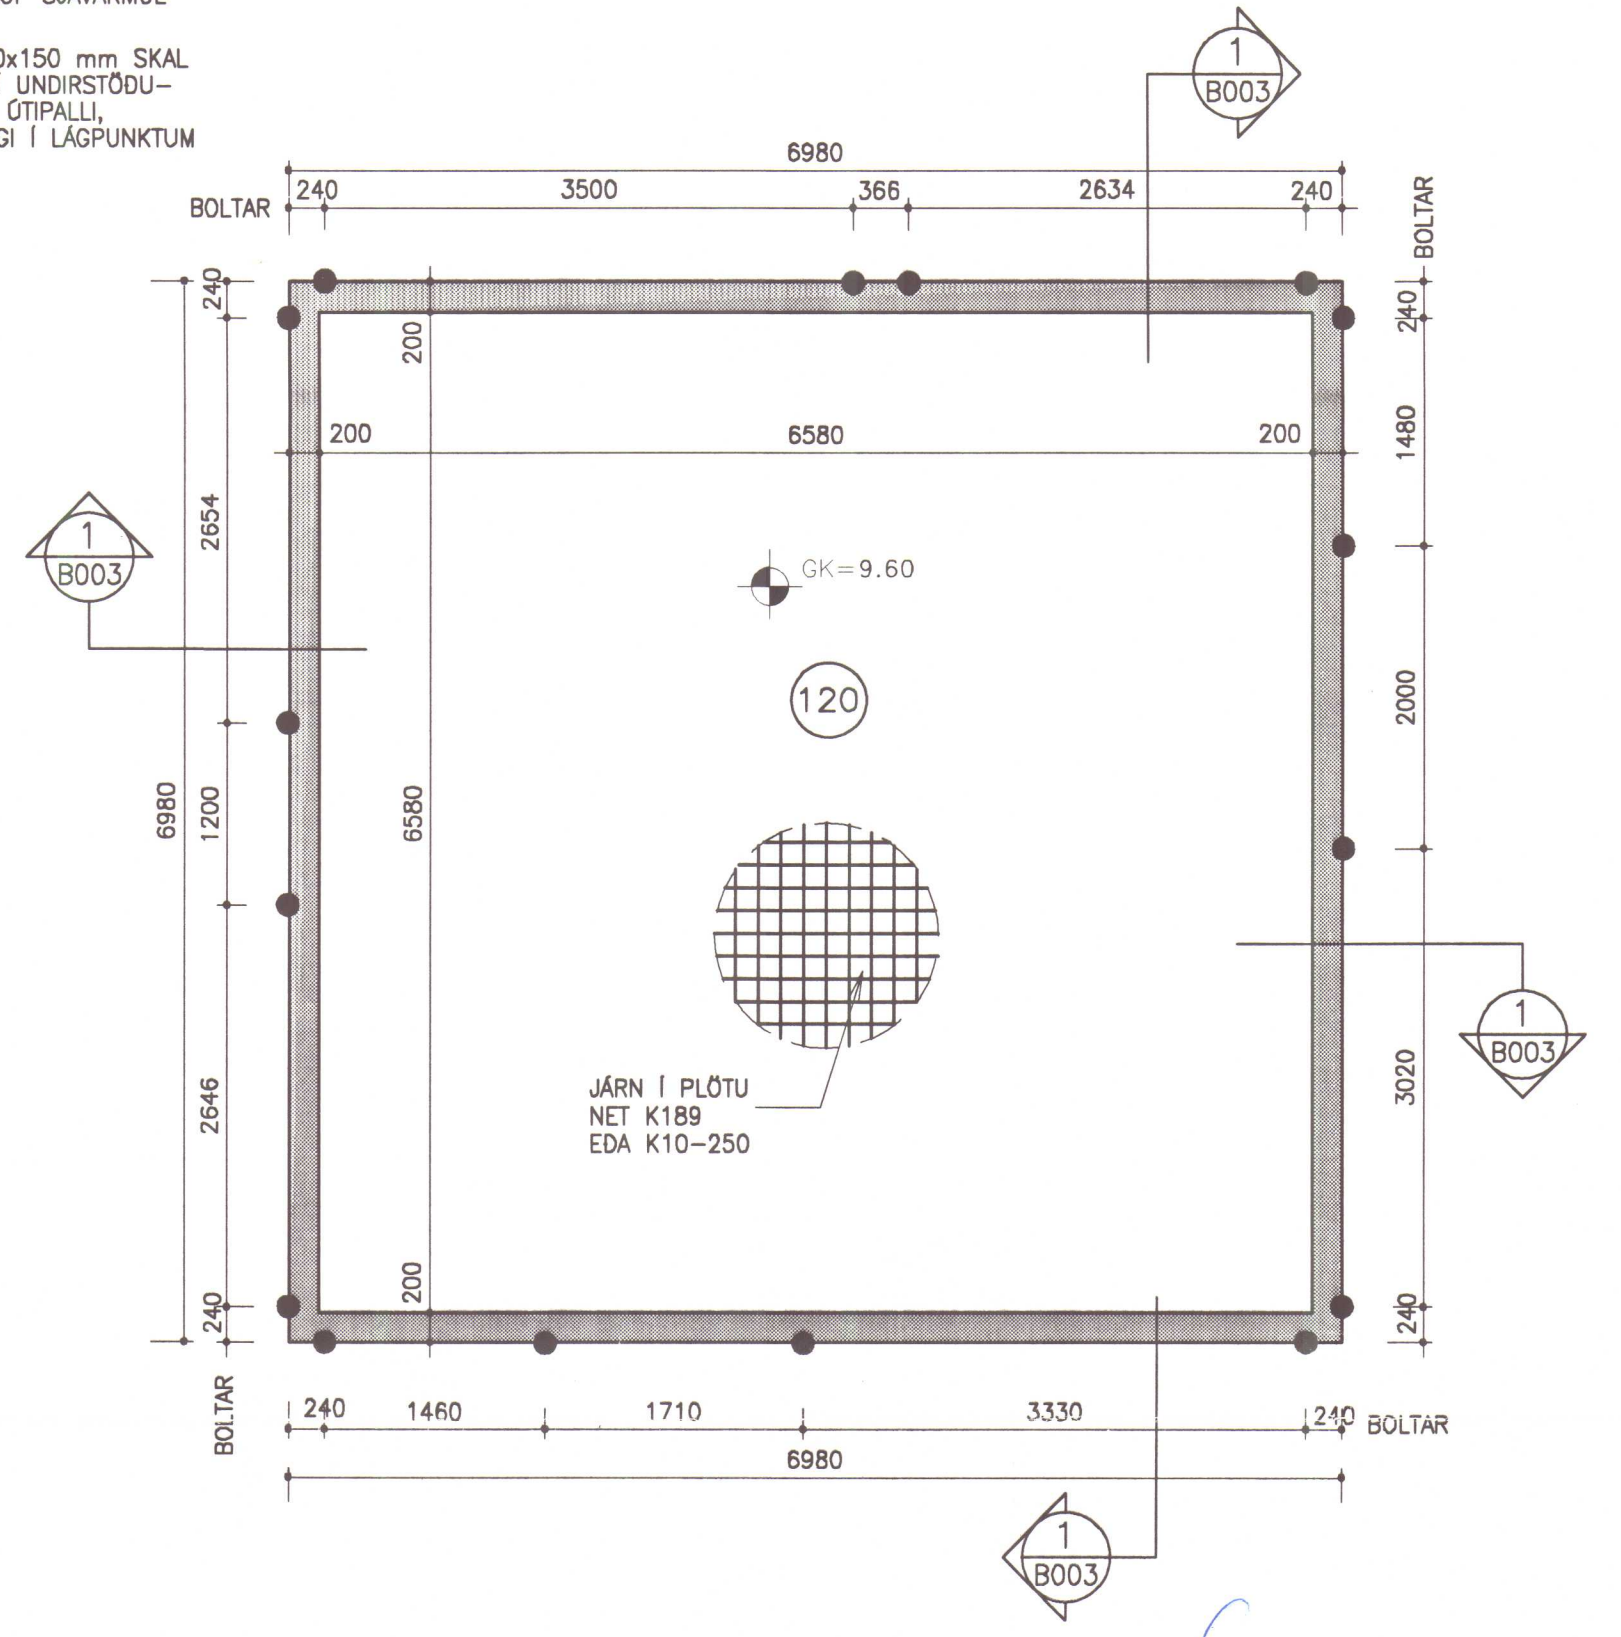

Samþykkt 15.05.00
HVÁÞING
Skipulags- og byggingarfulltrúi
Ólafur P. P.

GRUNNMYND UNDIRSTÖÐUR 1:50

**ATH : AFSTADA MILLI ÍBÚÐARHÚSS OG VINNUHÚSS
ER EKKI RÉTT Á TEIKNINGU, ÚTSETNING Á
HÚSUM SJÁ TEIKN. A 001**

NR.	DAGS.	BREYTING

SKÝRINGAR :
SKÝRINGAR SJÁ TEIKN B001 SNID OG SÉRMYNDIR SJÁ TEIKNINGU B003

LITLI ÓS

531 HVAMMSTANGI


KLÖPP

KLÖPP ARKITEKTAR-VERKFRÆÐINGAR EHF
NETHYL 2, PÓSTHÓLF 10050, 110 REYKJAVÍK
SÍMI 577 2277, 699 7747 FAX 577 2280


HEITI TEIKN.	LITLI ÓS
BURDARPOL - UNDIRSTÖÐUR	
MÆLIKVARDI	1:50
DAGS.	JÚLÍ 2001
TEIKNING	B 002
VERK	V 01-309
BREYTING	YFIRFARID S.E.

SÆMUNDUR EIRIKSSON 261249-2949


SNID 1-1 1:20

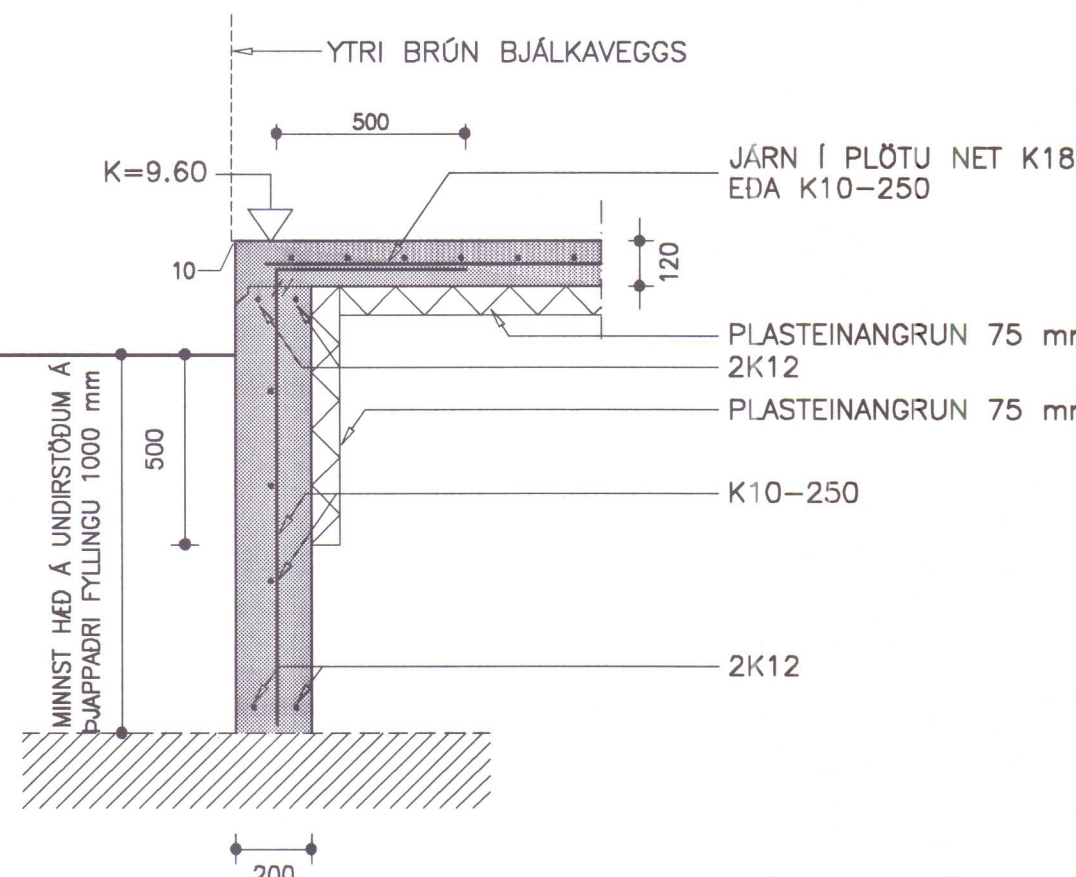


SNID 2-2 1:20

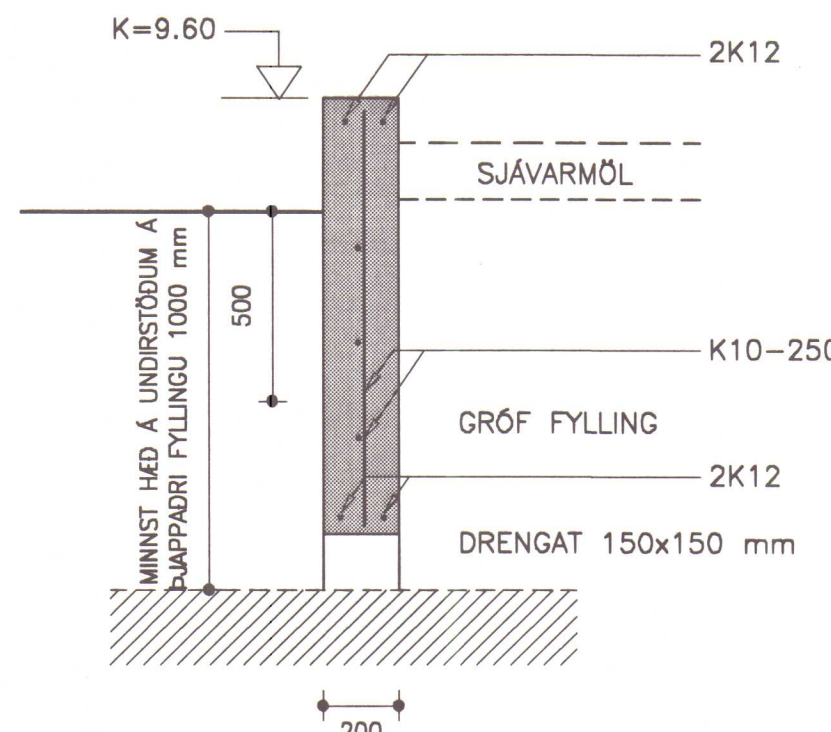

SNID 3-3 1:20

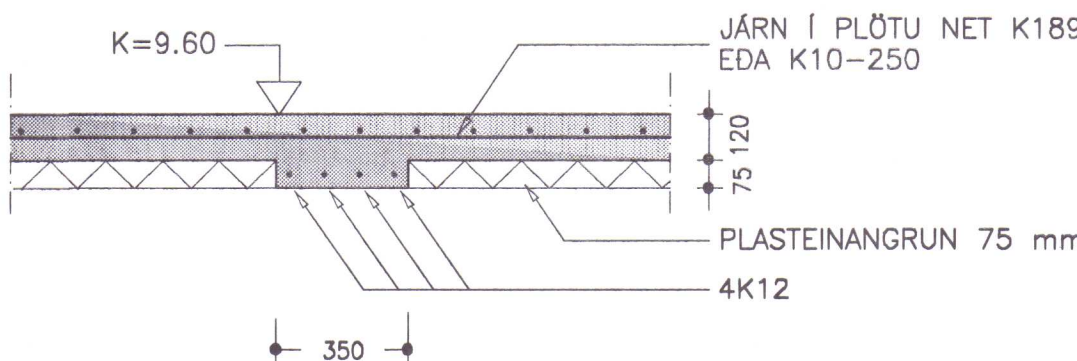


FESTING F1 1:10

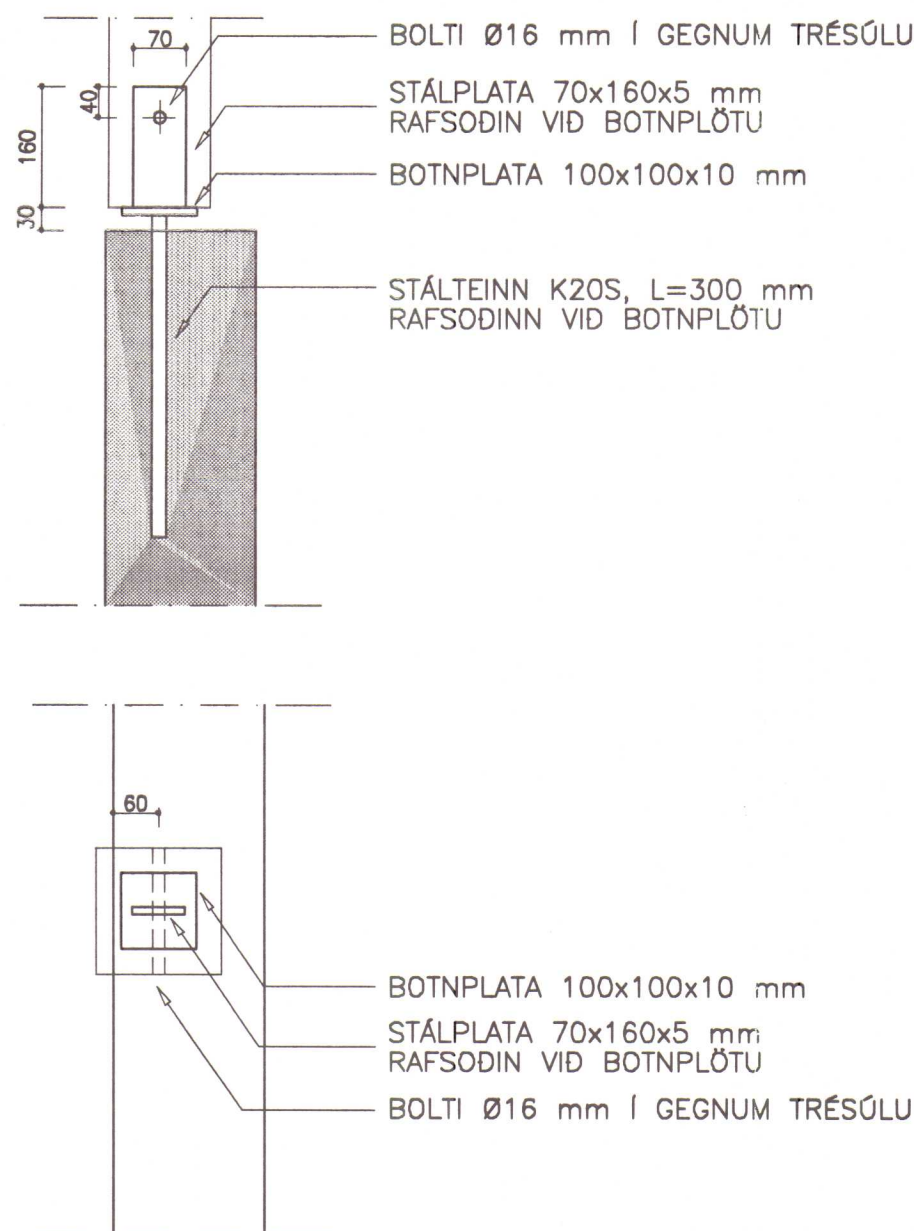

BOLTAÚRTAK 1:10



ÚRTAK ÚR ÚTBRÚN SÖKKULS
FYRIR BOLTAFASTINGAR Á
VEGGBJÁLKUM 100x80x80 mm

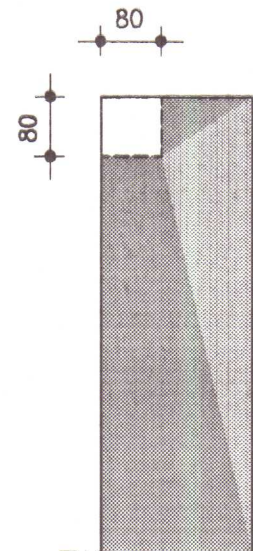

Samþykkt 15.02.01

HUNABING

Skipulags- og byggingarfulltrúi

Guðni Þór Þý

NR.	DAGS.	BREYTING
-----	-------	----------

SKÝRINGAR

SKÝRINGAR SJÁ TEIKN B001
GRUNNMYND UNDIRSTÖÐUR SJÁ TEIKNINGU B 002

SÆMUNDUR EIRÍKSSON 261249–2949

LITLI ÓS

531 HVAMMSTANGI



KLÖPP ARKITEKTAR-VERKFRÆÐINGAR EHF
NETHYL 2, PÓSTHÓLF 10050, 110 REYKJAVÍK
SÍMI 577 2277, 699 7747 FAX 577 2280

HEITI TEIKN. LITL ÓS
BURÐARÞOL - UNDIRSTÖÐUR

MELIKVARDI	1:50	DAGS.	JÚL 2001
------------	------	-------	----------

TEIKNING B 003 VERK V 01-309

BREYTING	YFIRFARID	S.E.
----------	-----------	------

JÄRNALÖGN


STÁL MERKT K ER KAMBSTÁL KS 40 MED SKRIDMÖRK 400 N/MM²
STÁL MERKT KS ER KAMBSTÁL KS 40S MED SKRIDMÖRK 420 N/MM²
STÁL MERKT R ER SLÉTT STÁL MED SKRIDMÖRK 240 N/MM²
JÄRNASTÆRDIR OG LENGDIR ERU Í MM

- ENDI Á JÁRNI ER BEINN
- ENDI Á JÁRNI ER KRÓKBÆYGÐUR
- JÄRN BÆYGIST SKEYTILENGD INN Í ADLIGGJANDI VEGG
- JÄRN Í EFRI BRÚN PLÖTU EDA YTRI BRÚN VEGGJAR
- JÄRN Í NEDRI BRÚN PLÖTU EDA INNRI BRÚN VEGGJAR

5K10-200 L=8000 TÁKNAR FIMM STANGIR AF 10 MM KAMBSTÁLI MED LENGÐ
5K10 C/C 200 L=8000 8000 MM ER LEGGJIST MED 200 MM MILLIBILI


MERKIR STEFNU JÁRNA SEM LEGGJAST NÆST YFIRBORDI STEYPU

JÄRN LEGGJIST YFIR ÞAD SVÆÐI SEM STRIKID SPANNAR

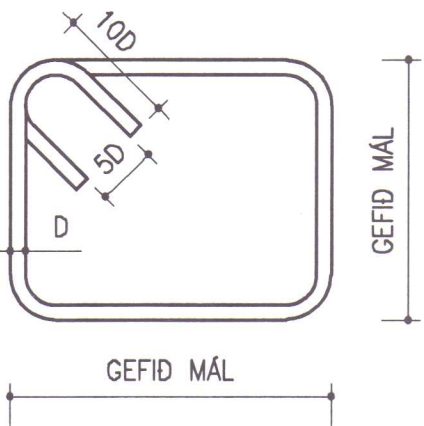

BEYGJUSKÍFA FYRIR UPPBEYGJU Á LANGJÁRNUM
Í SÖLUM, BITUM OG PLÖTUM SKAL HAFNA ÞVERMÁL
20 X ÞVERMÁL Á JÄRNSTÖNG

TENGING JÄRNAGRINDA Í VEGGHORNUM

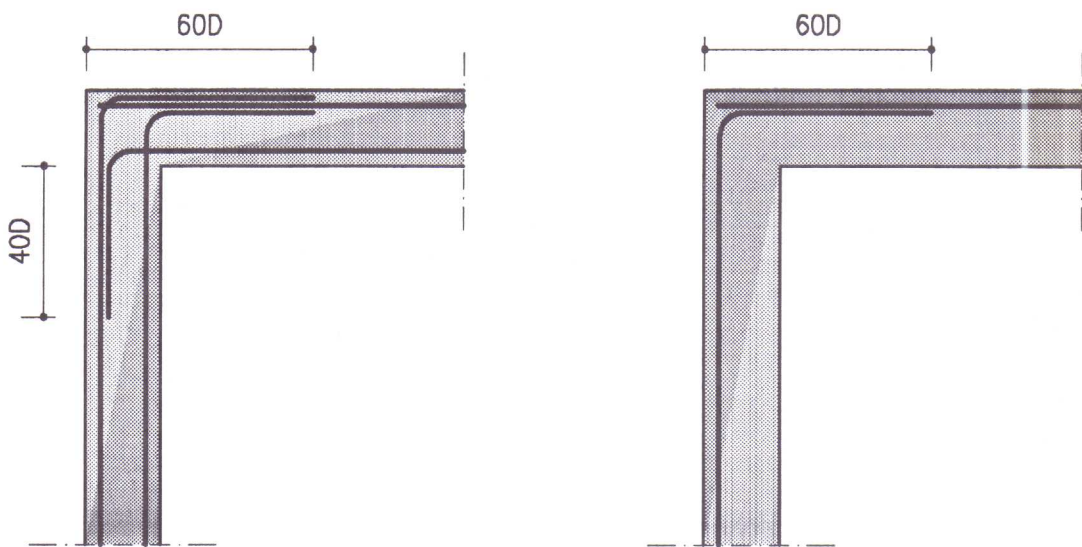

SÖKKULSKAUT

TENGJA SKAL SAMAN TVÖ NEDSTU JÄRN Í SÖKKLI - 2K12
MED VIRLÁSUM OG LEGGJA JÄRN AD TENGIBOXI FYRIR JARÐSKAUT
SJÁ NÁNARI ÚTFÆRSLU Á RAFLAGNATEIKNINGUM

STEINSTEYPA

STYRKLEIKAFLOKKAR STEINSTEYPU ERU SAMKVÆMT ÍST 10
S160, S200, S250, S300, S350

EKKI SKAL NOTA LAKARI STEYPU EN S200 Í BURDARVIRKI
SEM BENT ER MED KAMBSTÁLI EDA STÁLNETUM

EKKI SKAL NOTA LAKARI STEYPU EN S250, MED EKKI MINNA
SEMENTSMAGNI EN 300 KG/M³, Í ÚTISTEYPU BURDARVIRKIS

EF EKKI ER HÆGT AD FÁ STEINSTEYPU FLOKKADA SAMKVÆMT
ÍST 10 HJÁ ÁBYRGUM ADILA (VIDURKENNDRI STEYPUSTÖÐ)
MUN HÖNNUDUR BURDARVIRKJA FYRIRSKIPA BLÖNDUN
STEYPUUNNAR Í SAMRÁÐI VID VERKKAUPA

SIGMÁL STEYPU SKAL VERA 5-8 SM, ÞYKKLEIKAFLOKKUN ÞF
V/S TALA Í ÚTVEGGJASTEYPU SKAL VERA 0.55 EDA MINNI

Í ALLA STEYPU SKAL SETJA LOFTBLENDI, ÞANNIG AD LOFT-
INNHALD VERÐI 5 %

STEYPUAG Á JÁRNUM SKAL VERA EINS OG SÝNT ER Í
EFTIRFARANDI TÖFLU :

	MINNSTA ÞYKKT Í MM PLÖTUR OG VEGGIR	BITAR	STODIR
INNANHÚSS	20	20	25
UTANHÚSS	30	30	35
Í VATNI	40	50	50

STEYPUHULAN SKAL VERA EINS OG SÝNT ER Í OFANGREINDRI
TÖFLU NEMA ANNAD SÉ TEKID FRAM Á TEIKNINGUM

ALMENNT

K=25.00

HÆDIR ERU Í STADBUNDNU HÆDARKERFI
TÁKNAR HÆÐ Í SNIDMYND

25.00

TÁKNAR HÆÐ Á PLÖTU 25.00 Í GRUNNMYND

120

ÞYKKT STEYPTRAR PLÖTU ER 120 MM



TÁKNAR STEYPUKIL
Í LÖÐRÉTT STEYPUKIL KOMI PVC
ÞÉTTILISTI 100 MM BREIDUR

ÖLL MÁL Á TEIKNINGUM ERU Í MM

TIMBUR

TIMBURGÆÐI Í LÍMTRÉ SKAL VERA L-40 SAMKVÆMT DS413

LÍMTRÉ SKAL FRAMLEIDA Í VIDURKENNDRI VERKSMIDJU
OG VERA MERKT SAMKVÆMT NORRENUM STÖÐLUM

Í FLUTNINGUM SKAL VERJA ALLA BITA VEL FYRIR HNJASKI
OG SKAL EKKI TAKA UMBÓÐIR UTAN AF ÞEIM FYRR EN
HÚSID ER ORÐID FOKHELT

ALLT TIMBUR SKAL VERA AF FLOKKI K 18 SAMKVÆMT
ÍST/DS413, NEMA ANNAD KOMI FRAM Á TEIKNINGUM

ALLT TIMBUR SEM ER ÚTI OG TIMBUR SEM LIGGUR Í EDA VID
STEINSTEYPU SKAL FÚAVERJA MED A.M.K. TVEIM UMFERDUM
AF VIDURKENNDU FÚAVARNAREFNI

ÞAR SEM TIMBUR LIGGUR AD STEINSTEYPU SKAL SETJA
EITT LAG AF ÞAKPAPPA Á MILLI

NEGLING Á ÞAKPAPPA SKAL VERA SAMKVÆMT RB/sfb (47) L_{n2}

NEGLING Á TIMBURKLÆDNINGU 25X150 OG ÞAKJÁRNI SKAL
VERA SAMKVÆMT RB/sfb (47).103

NAGLASTÆRD a/b TÁKNAR NAGLA MED ÞVERMÁL
0.1 x a mm OG LENGÐ b mm

UNDIR ALLAR BOLTARÆR OG HAUSA SKULU KOMA SKÍFUR MED
KANTLENGÐ 3 x ÞVERMÁL BOLTA OG ÞYKKT 0.3 x ÞVERMÁL BOLTA

ALLAR FESTINGAR Í ÞAKI : NAGLAR, SKRÚFUR, BOLTAR OG
SÉRSMÍÐADAR FESTINGAR SKULU VERA GALVANHÚÐADAR
EDA ÖR RYÐFRÍU STÁLI

ÁLAG

NOTÁLAG : ÍST 12
ÞAK : 1.5 KN/M²
GÖLFPLATA 1. HÆÐ : 1.5 KN/M²
GÖLFPLATA 2. HÆÐ : 1.5 KN/M²

AUKAÁLAG : LÉTTIR INNVEGGIR 1.0 KN/M²

VINDÁLAG : ÍST 12
V=47 M/S SEM GEFUR ÁLAG 1.4 KN/M²

GRUNDUN : ÞJÖPPUD FROSTÞOLIN FÝLLING
MESTA ÁLAG 100 KN/M²

Samþykkt 15.08.01
HUNADING
Skipulags- og byggingarfulltrúi
Lárusson

NR. DAGS. BREYTING

SKÝRINGAR

SÆMUNDUR EIRIKSSON 261249-2949

LITLI ÓS

531 HVAMMSTANGI



KLÖPP ARKITEKTAR-VERKFRÆÐINGAR EHF
NETHYL 2, PÓSTHÓLF 10050, 110 REYKJAVÍK
SÍMI 577 2277, 699 7747 FAX 577 2280

HEITI TEIKN. LITLI ÓS
BURDARPOL - SKÝRINGAR

MELIKVARDI _____ DAGS. JÚLÍ 2001

TEIKNING B 001 VERK V 01-309

BREYTING _____ YFIRFARID S.E.