



13/6 2013
Ulfar D. P. 24/2015

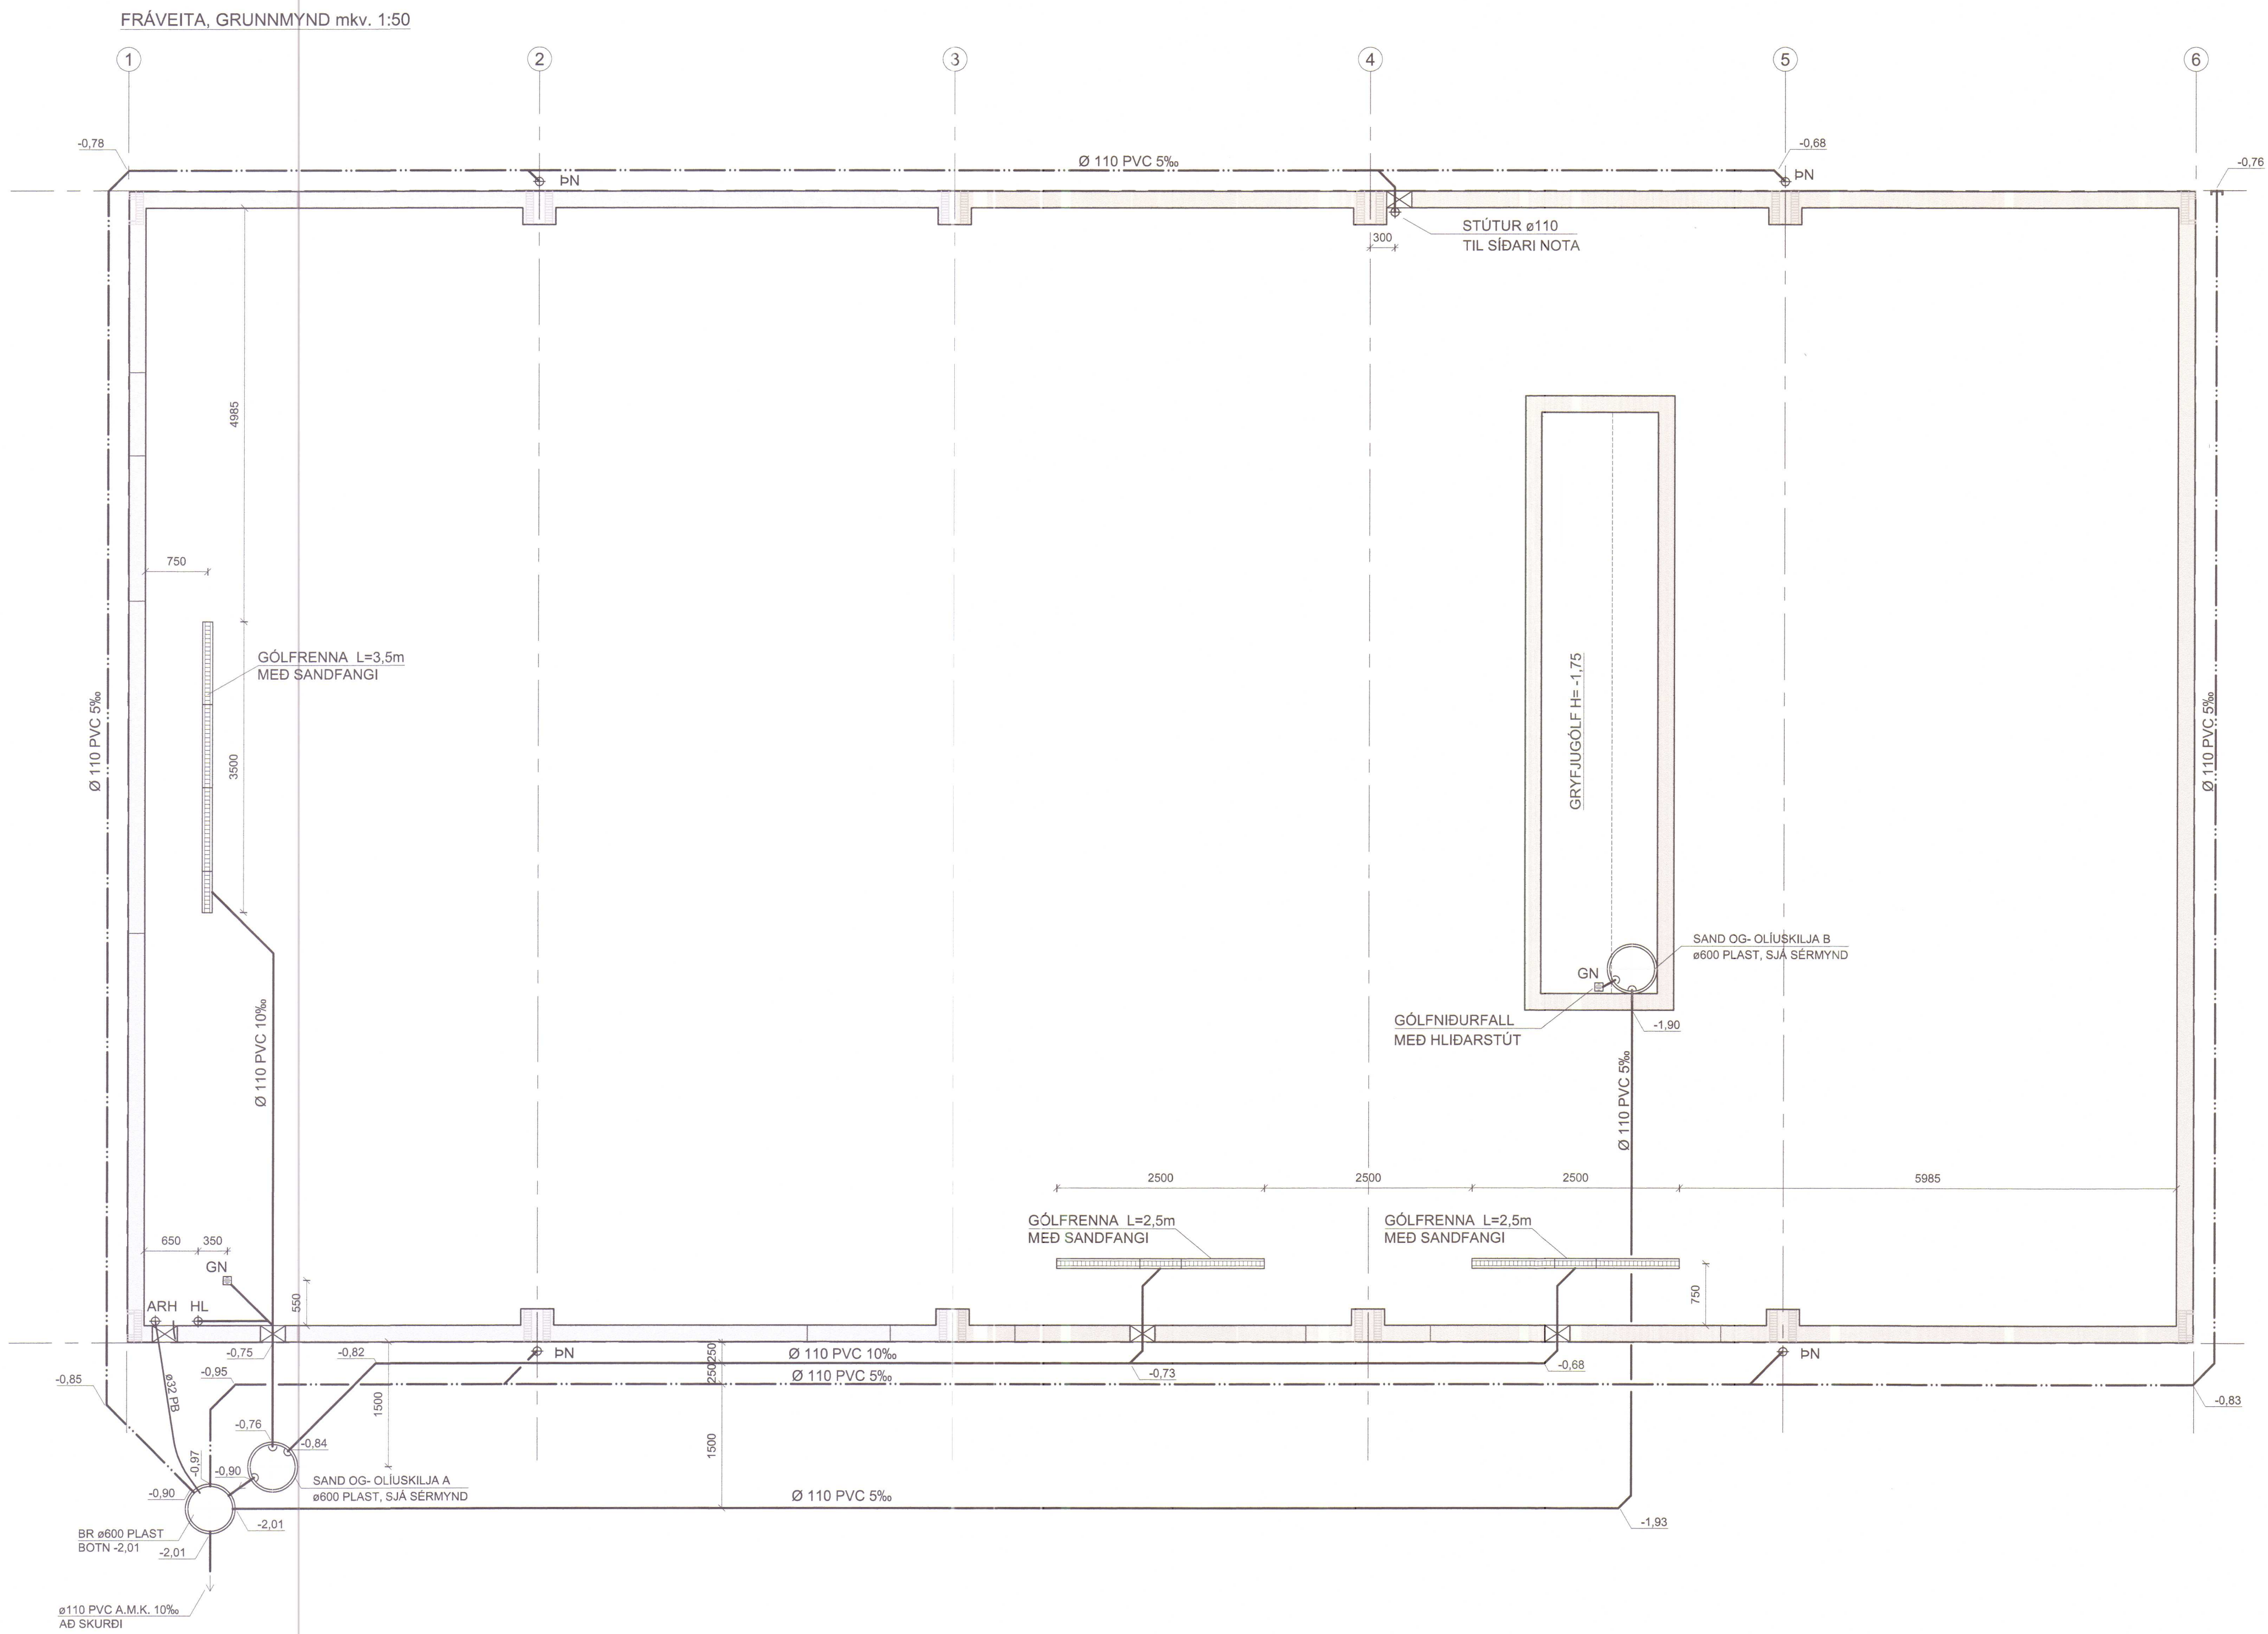


AFSTÖÐUMYND mkv. 1:1.000



SAND- OG OLIUSKILJA A mkv. 1:20

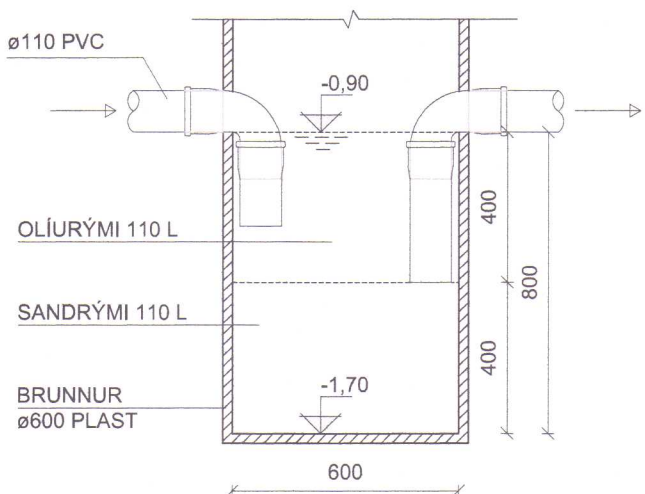

SAND- OG OLIUSKILJA B mkv. 1:20

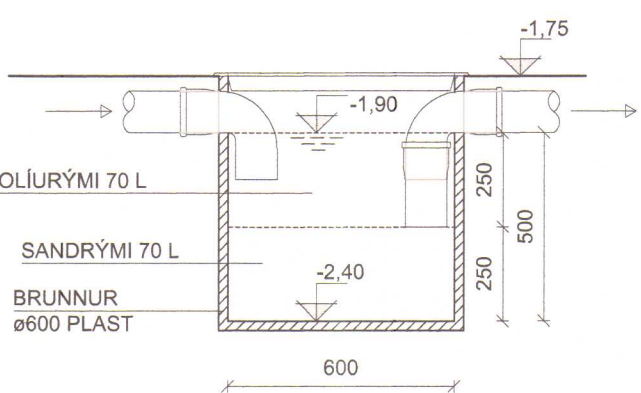

SKOLPLÖGN
REGNVATNSLÖGN
DRENLOGN

BREYTINGASKRÁ:

Nr. 1:
7. nóvember 2013
SAND- OG OLIUGILDRU BÆTT VID.

Nr. 2:
3. mars 2014
NIDURFALLSRENNUM Í GÓLFI SNÚÐ, NIDURFALLI OG OLIUGILDRU Í GRYFJU BÆTT VID.

STOÐ EHF.
VERKFRÆÐISTOFA

ADALGATA 21 xmi. 453-5050
550 SAGBÁRKRÖKI fax. 453-6021
Netfang: stod@stodehf.is

Áritun hönnuðar / ábyrgðarmanns
Alti Gunnar Aron

Kt. 120379-4029

Verk: LITLI ÓS Í MIÐFIRÐI - VÉLAGEYMSLA 2013

Verkbáttur: FRÁVEITA - GRUNNMYND

Unnið fyrir: Gunnar Þorvaldsson

Verknr. 7656

Hannað: Hannarð: Teiknað: Melikvarði: Uppdráttur nr.

Alti Gunnar ÞEÐ 1:50 1:1.000

Teikniskrá: 7656BM Litli Ós - Skemma 2013.dwg Blaðstærð: A1

Útgáfudagur: 2. ágú. 2013 Breyting: Nr. 2 Daga: 03.03.14 Sjá breytingaskrá

P-101

Prentað: 7. Mar 2014