

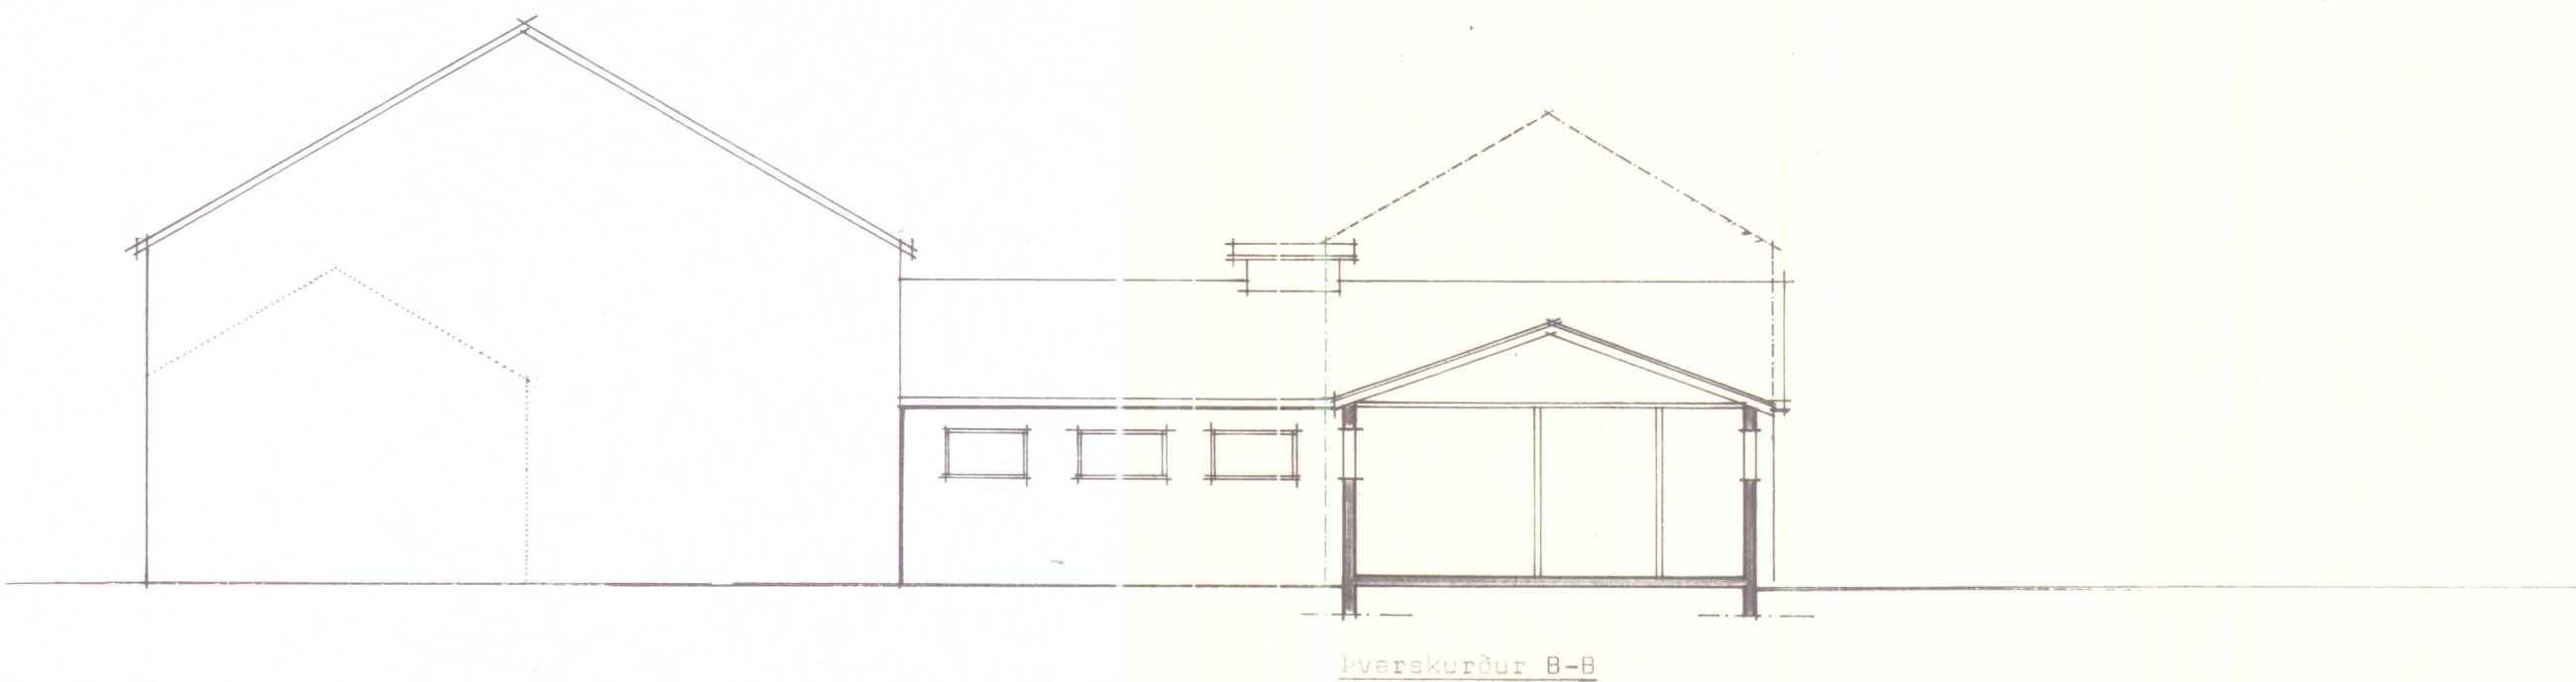
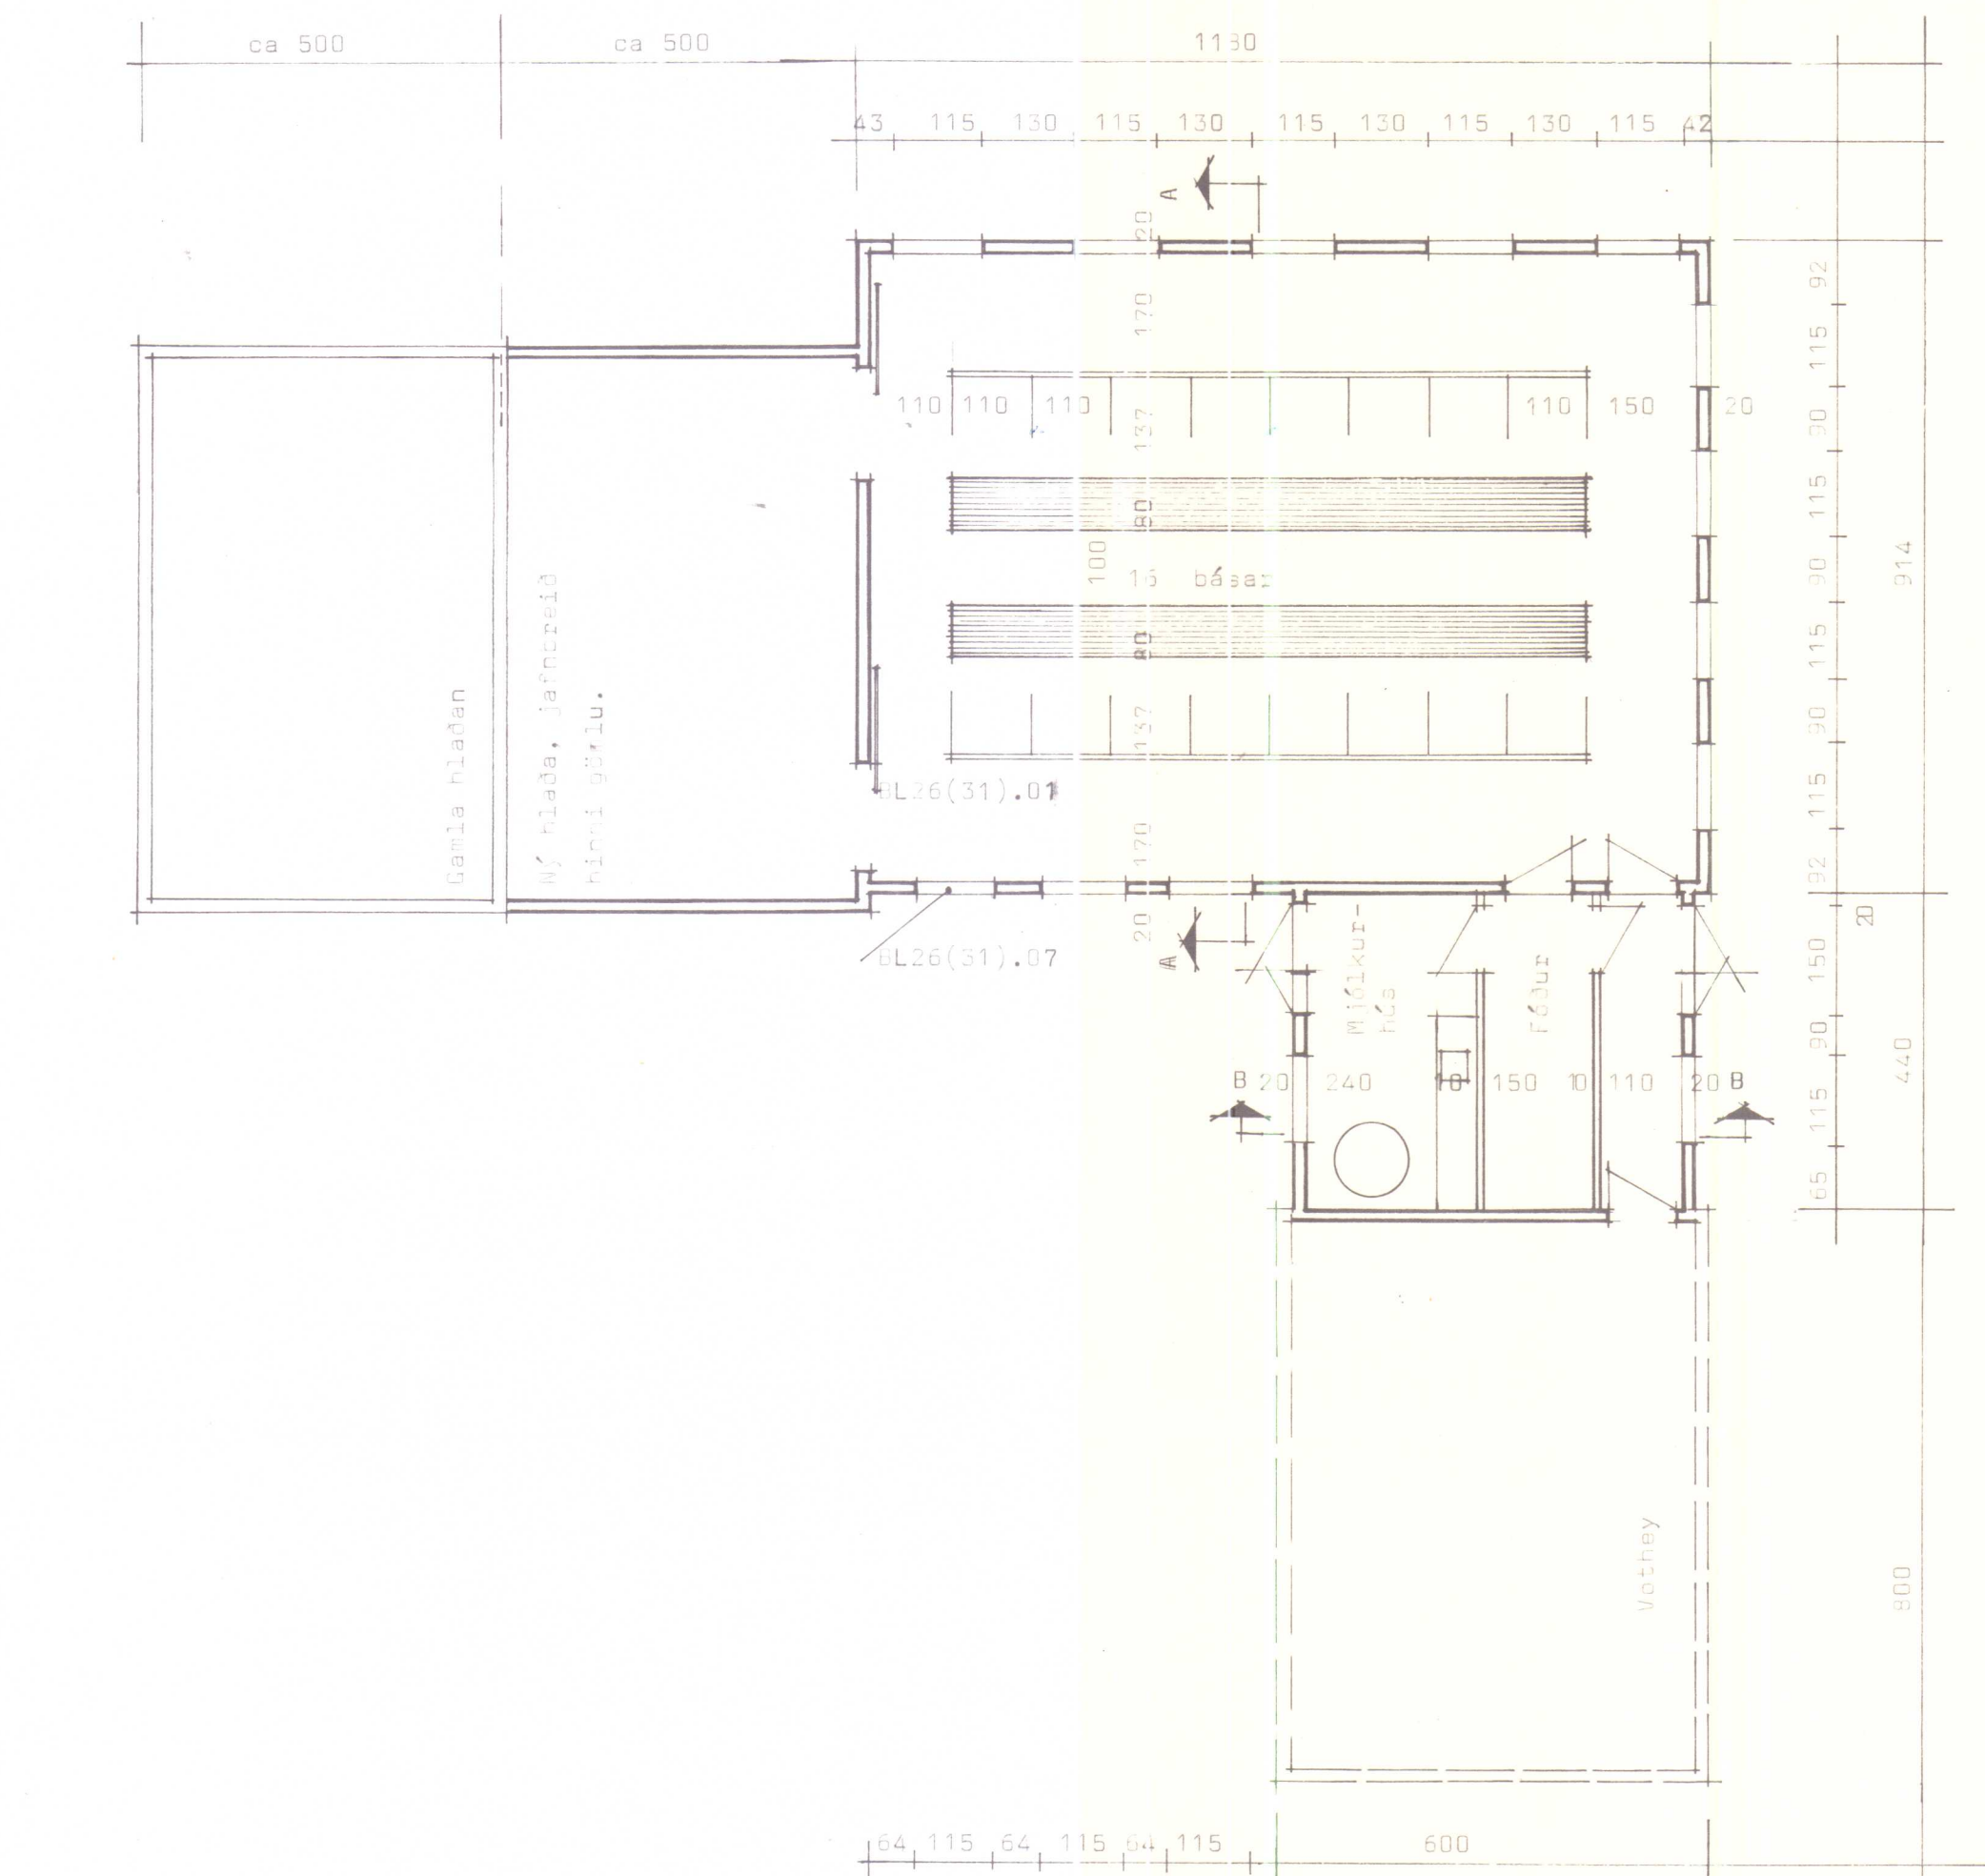


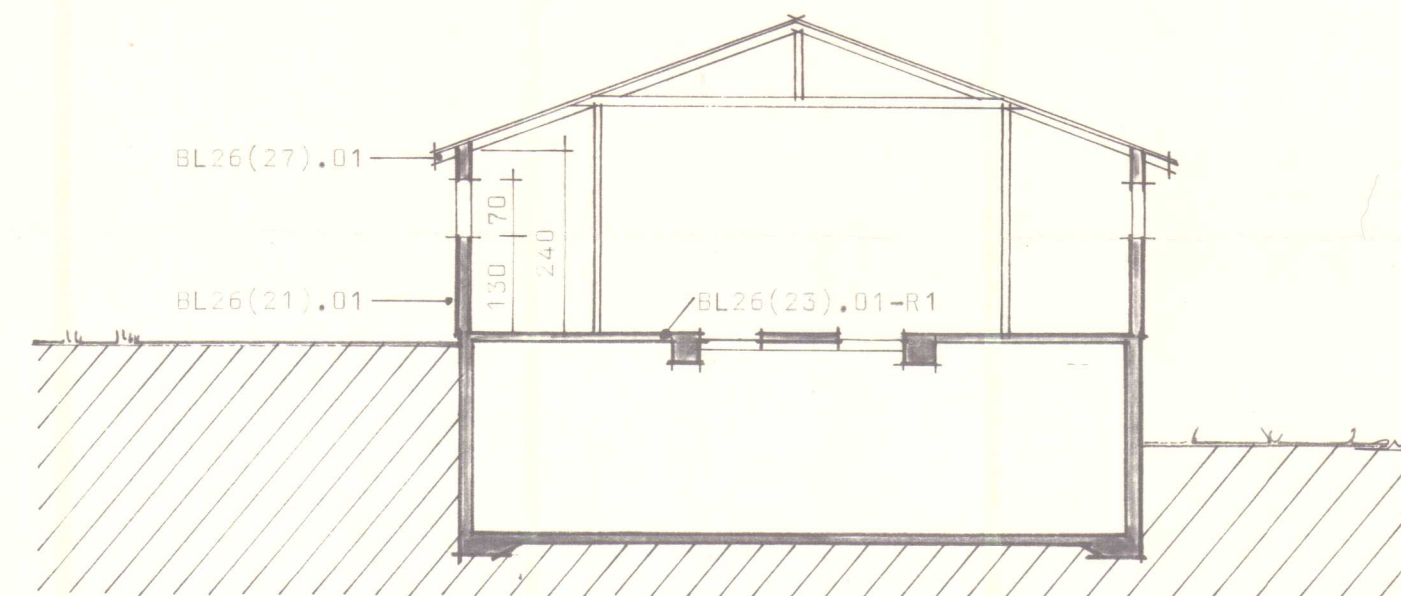

Þverskurður B-B

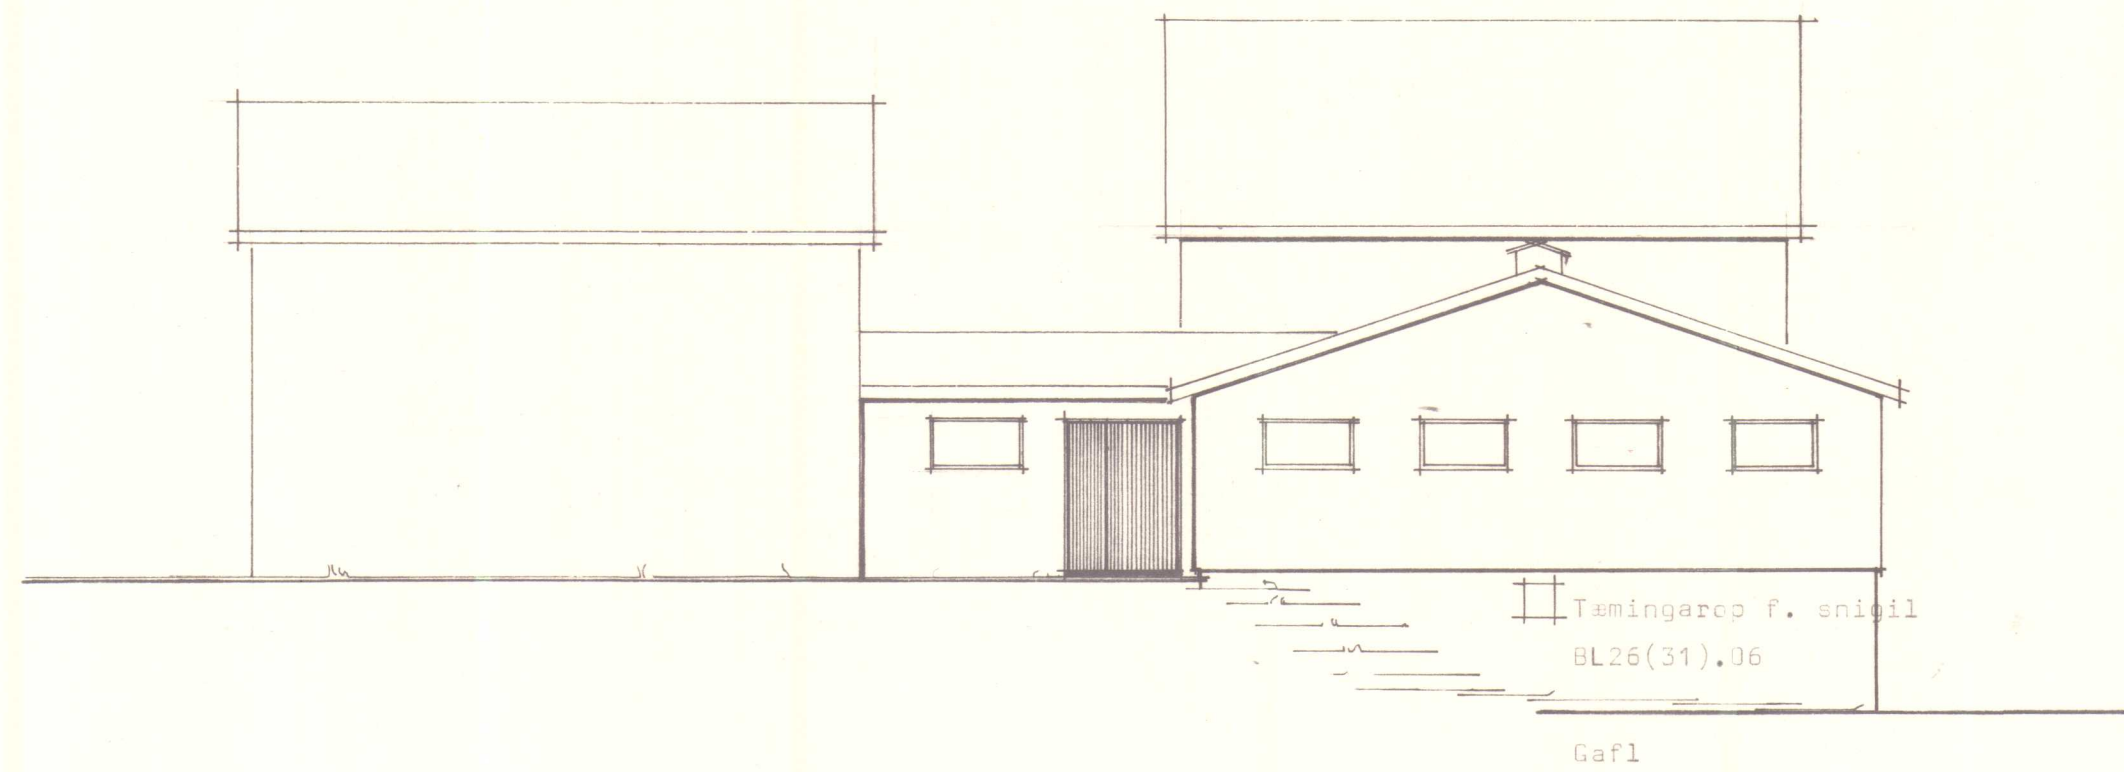

Þverskurður A-A

Fjós 16 bósar
Mjólkurhúsi .. 24,5 m²
Haughúsi ca 200 m²

BYGGINGASTOFNUN LANDBÚNAÐARINS
LAUGAVEGI 120 REYKJAVÍK SÍMI 25444

Ljótunnarstaðir, Bæjarhl., Strand.

TEIKN. NR. 1677

BREYTT FRÁ

Fjós, 16 bósar

MÆLIKVARDI 1:100

DAGSETNING 18.5.73

TEIKNAD GMD

Sumar H. H. H. H.