

Samp. á ábyrgt höf
27. maí 1982
BYGGINGARFULLTRÚINN
HVAMMSTANGA
Ólafur Jakobsson

SKÝRINGAR OG TÁKN.

1. LAGNIR UTANHÚSS

Í LAGNIR Í JÖRD UTANHÚSS, ÞAR MEÐ TALIN GRUNNLÖGN, SKAL NOTA STEINSTEYPTAR PÍPUR GLERJADAR LEIRPÍPUR EÐA BÍKAÐAR STEYPUJÁRNSPÍPUR.

STEINSTEYPTAR PÍPUR SKULU ÞÉTTAR MEÐ TJÖRUHAMPI OG SANDSTEYPU, GLERJADAR PÍPUR SKULU ÞÉTTAR MEÐ TJÖRUHAMPI OG ASFALTSTEYPU, STEYPUJÁRNSPÍPUR SKULU ÞÉTTAR MEÐ TJÖRUHAMPI OG BRENNISTEINI EÐA ÖÐRU JAFNGÖÐU.

ÖLL HÆÐARMÁL ERU MIÐUÐ VIÐ BOTN Á RÖRUM OG TENGISTYKKJUM. BOTN HOLRASA UTANHÚSS SKAL LIGGJA MÍNNST 1.20 M UNDIR YFIRBORÐI JARÐAR.

FRÆRENNSLISLAGNIR SKAL EKKI LEGGJA MEÐ MÍNNI EN 20‰ HALLA OG SKAL LAGNIR LEGGJA MEÐ ÞEIM HALLA NEMA, ANNAÐ SÉ AKVEÐIÐ Á TEIKN. PÍPUR SKAL LEGGJA ÞANNIG AÐ ÞAR LIGGI Á BELGNUM EN EKKI Á MÚFFUM OG SKAL LÖGNIN VERA BEIN.

UNDIRSTÖÐUR LAGNA SKAL VERA ÞÉTTUR JARÐVEGUR SEM ÞJAPPAST VEL AÐ ÞEIM.

UPPHENGING Á GRUNNLÖGN Í PLÖTU SJÁ NÁNAR SKÝRINGARMYND.

2. JARÐVATNSLÖGN

SÉ ANNAÐ EKKI TEKIÐ FRAMM SKAL JARÐVATNSLÖGN GERÐ ÚR 100 MM STEINSTEYPTUM PÍPUM MEÐ ÓÞÉTTUM SAMSKYPTUM EÐA 60 MM PLASTPÍPUM MEÐ GÖTUM Á BELGNUM. JARÐVATNSLÖGN SKAL HAFI 5‰ HALLA NEMA ANNAÐ SÉ AKVEÐIÐ Á TEIKNINGU. AÐ PÍPUM SKAL FYLLA MEÐ GRÓFRI MÖL KORNSTARÐ 3-5 MM OG SKAL VERA MÍNNST 15 SM LAG YFIR PÍPUNUM OG 10 SM LAG TIL HVORRAR HLIÐAR. SJÁ NÁNAR SÉRTEIKNINGU.

3. BRUNNAR

MANNGENGIR BRUNNAR (MÍNNST 1M AÐ INNANMÁLI) SKULU GERÐIR ÚR STEYNPÍPUM OG KEILUM. KARMAR OG LOK SKULU GERÐ ÚR STEYPUJÁRNI OG SKULU VERA ÞREP NIÐUR Í BOTN BRUNNSÍNS. RENNIR SKULU VERA Í BOTN BRUNNSÍNS OG SKAL HALLI AÐ ÞEIM VERA A.M.K 125‰.

ALLAR LAGNIR, AÐRAR EN JARÐVATNSLAGNIR, SKAL TENGJA NEÐST Í BRUNN.

4. LAGNIR INNANHÚSS

Í LAGNIR INNANHÚSS, AÐ UNÐANSKILINNI GRUNNLÖGN, SKAL NOTA STEYPUJÁRNSPÍPUR OG ZINKHÚÐAR SMÍÐAJÁRNSPÍPUR

SMÍÐAJÁRNSPÍPURNAR SKAL SKRÚFA SAMAN, EN STEYPUJÁRNSPÍPURNAR SKAL ÞETTA MEÐ HAMPI OG BLYI EÐA ÖÐRU JAFNGÖÐU.


INNANHÚSSLAGNIR SKULU LIGGJA MEÐ MÍNNST 50‰ HALLA NEMA AÐ ANNARS SÉ GETIÐ Á FRÆRENNSLISTEIKNINGU. LOFTRÁS SKAL VERA Á ÖLLUM FALLPÍPUM ER SALERI OG ELDHÚSVASKAR ERU TENGDIR VIÐ.

5. EFNÍ OG VINNA



EFNÍ OG VINNA SKAL VERA Í SAMRÆMI VIÐ GILDANDI REGLUGERÐIR.

5. TÁKN.

<u>ga</u> ST n‰	a MM NY, STEINSTEYPUÖGN, MEÐ n‰ HALLA.
<u>ga</u> G n‰	a MM NY, GLERJUÖGN, MEÐ n‰ HALLA.
<u>ga</u> J n‰	a MM NY, BÍKUD STEYPUJÁRNSLÖGN, MEÐ n‰ HALLA.
<u>ga</u> STEYPU n‰	a MM NY, STEINSTEYPU EÐA PLASTLÖGN, FYRIR JARÐVATN, MEÐ n‰ HALLA
<u>ga</u> ST n‰	a MM NY, STEINSTEYPT REGNVATNSLÖGN, MEÐ n‰ HALLA.
-----	ELDRI LAGNIR SEM FYRIR ERU
<u>u.l.</u> n‰	LÖGN UNDIR LOFTI, MEÐ n‰ HALLA
<u>o.g.</u> n‰	LÖGN YFIR GÓLFI, MEÐ n‰ HALLA
<u>aH</u> <u>aH</u>	LÖGN MEÐ a MM HREINSLOKI.

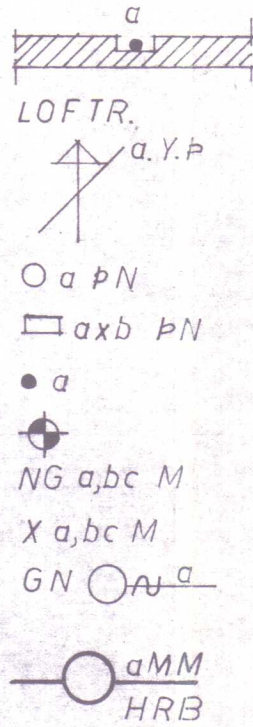

a MM FALLPÍPA Í VEGGRAUF LOFTRÁS.
a MM FALLPÍPA SEM LEIDD ER UPP Í GEGNUM ÞAK
a MM ÞAKNIÐURFALL
a x b MM ÞAKNIÐURFALL
a MM FALLPÍPA
HÆÐIR Á GÓLFUM
HÆÐ Á NEÐSTA GÓLFI.
HÆÐIR Á YFIRBORÐI JARÐVEGS.
GÓLFNIÐURFALL MEÐ a MM VATNSLÁS OG LAUS RIST
HREINSIBRUNNUR, a MM.

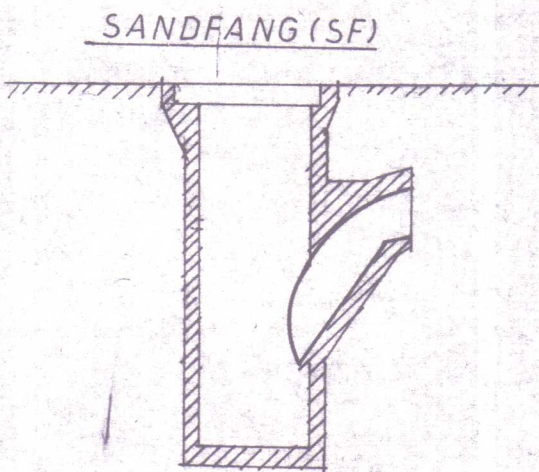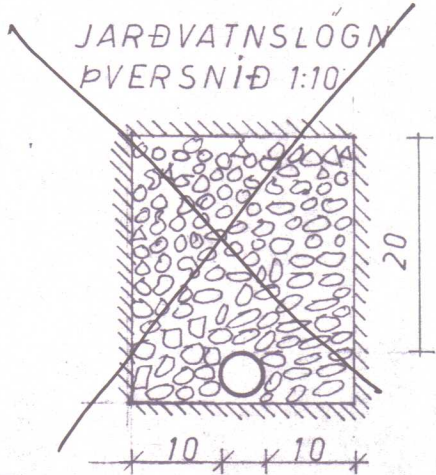

TÆKI:		ÞVERMÁL VATNSLÁSS AÐ/FRÁ Í MM SÉ ANNAÐ EKKI TEKIÐ FRAM
SKAMMSTÖFUN	NAFN	
HV	HANDLAUG	32/40
BK	BAÐKER	40/50
ST	STEYPUBAD	40/50
GN	GÓLFNIÐURFALL	100/100
EV	ELDHÚSVASKUR	40/50
UPV	UPPÞVOTTAVÉL	50/70
SV	SKOLVASKUR	40/50
VS	VATNSSALERN	100/100
SPV	SJÁLVIRKÞVOTTAV.	25/32

VERKEFNI	MÁL	DAGS.
MÁNAGATA 4	BR.	27. maí 82
FRÆRENNSLISLÖGN SKÝRINGAR	TEIKN. G.P.	VERK NR. 322
	REIKN.	TEIKN. NR.
	SAMP. Guðni Þórðarson	4, 0 1
GUÐNI ÞÓRÐARSON BORGARTUNI 29		SÍMI 14185

27. mai 1982

BYGGINGARFULLTRUINN
HVAMMSTANGA
Olafur Jakobsson

GÖLF

AFRENISIL HANDLAUGAR

GÖLFHIDURFALL MED INN-ÞYGGDUM VATNSLÁS.

TAVAIN

KJ. G. L.

TAVAIN

TACLOSTUR 0,2 M

PERUSTEIN

JARVAINSTÖGN

ST Ø 150


HALT SAMKV. AKV. BYGGINGAR-FULLTRUA.

20,80



4

2

M. NAGATA

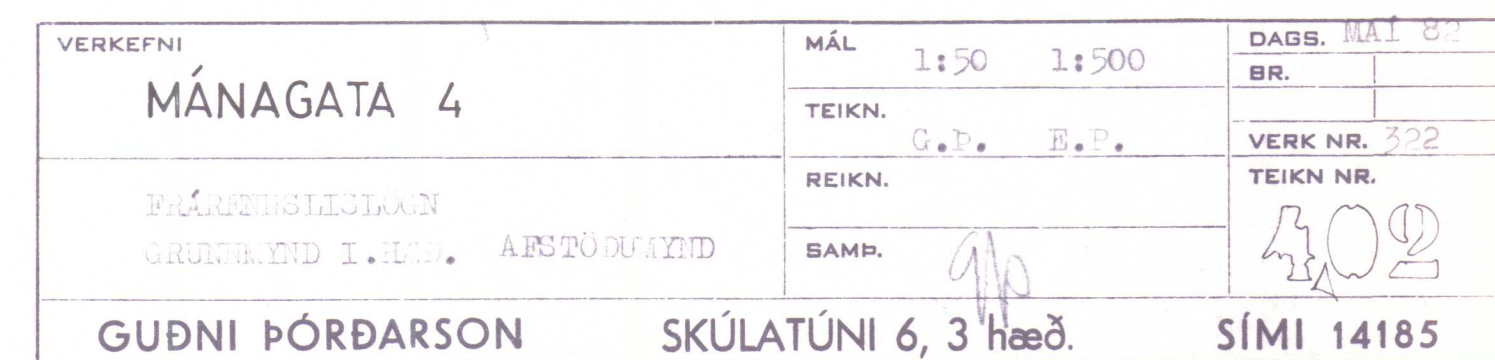

Samþykkt á ábyrgð höf
27. maí 1982
BYGGINGARFULLTRÚINN
HYAMMSTANGA
Ólafur Jónsson

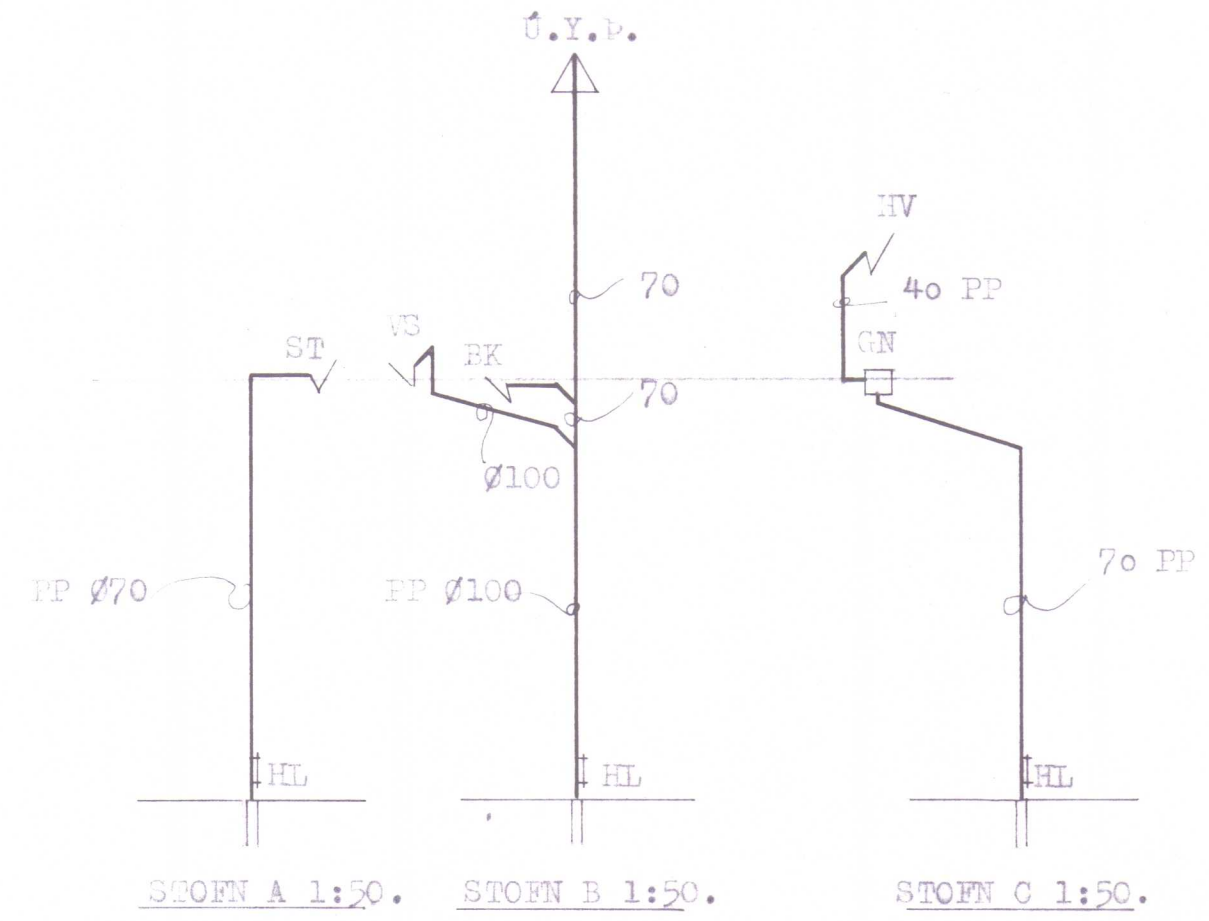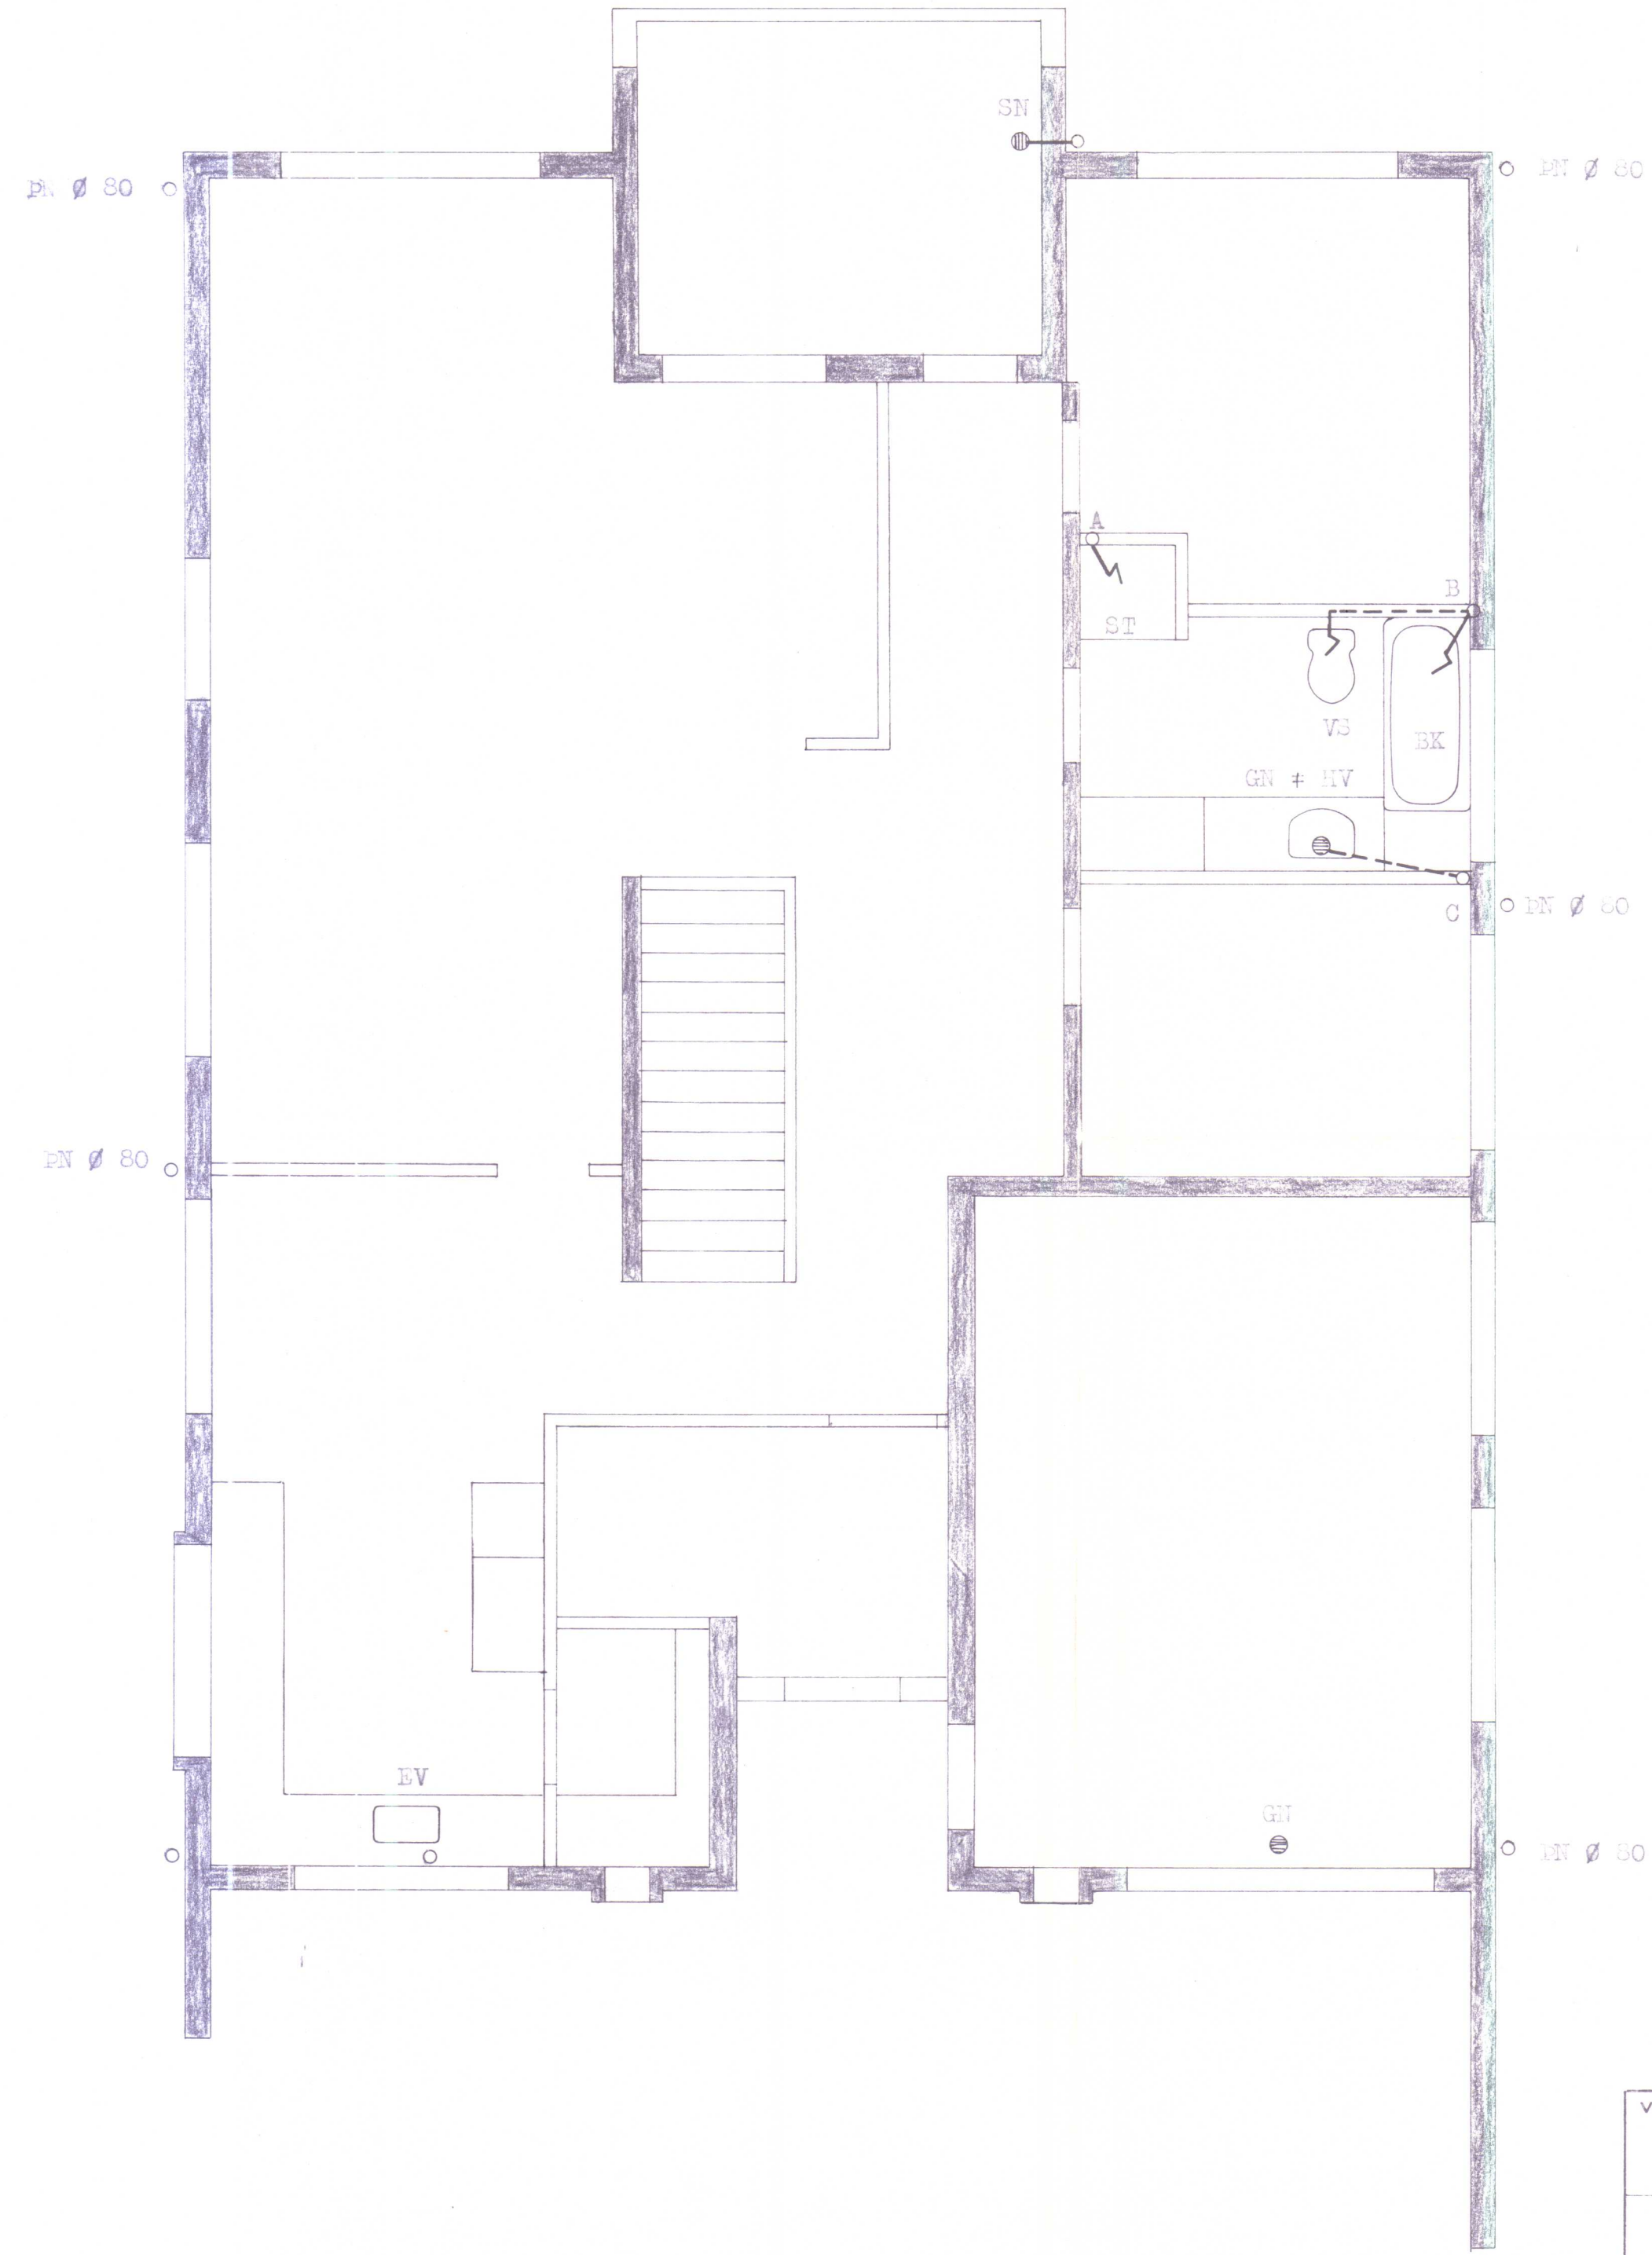

ATH:
ALLA STOFNA SKAL VERJA MED 2" STEINULL,
OG PLASTDÚK.

VERKEFNI	MÁL	DAGS.
MÁNAGATA 4	1:50	MÁI '82
FRÁRETTISLISLOGN	TEIKN.	BR.
GRUNNMYND II. HÆÐAR. STOFNAR	G.P. E.P.	322
GUÐNI ÞÓRÐARSON	REIKN.	TEIKN NR.
SKÚLATÚNI 6, 3 hæð.	SAMP.	4023
SÍMI 14185		