
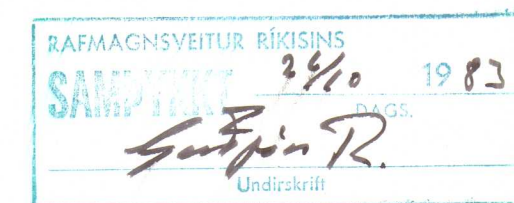


40mm p.l.p. f. rafm.inntak +
25mm p.l.p.
25mm p.l.p. f. símainntak +
25mm p.l.p. f. sjónv.kapal.

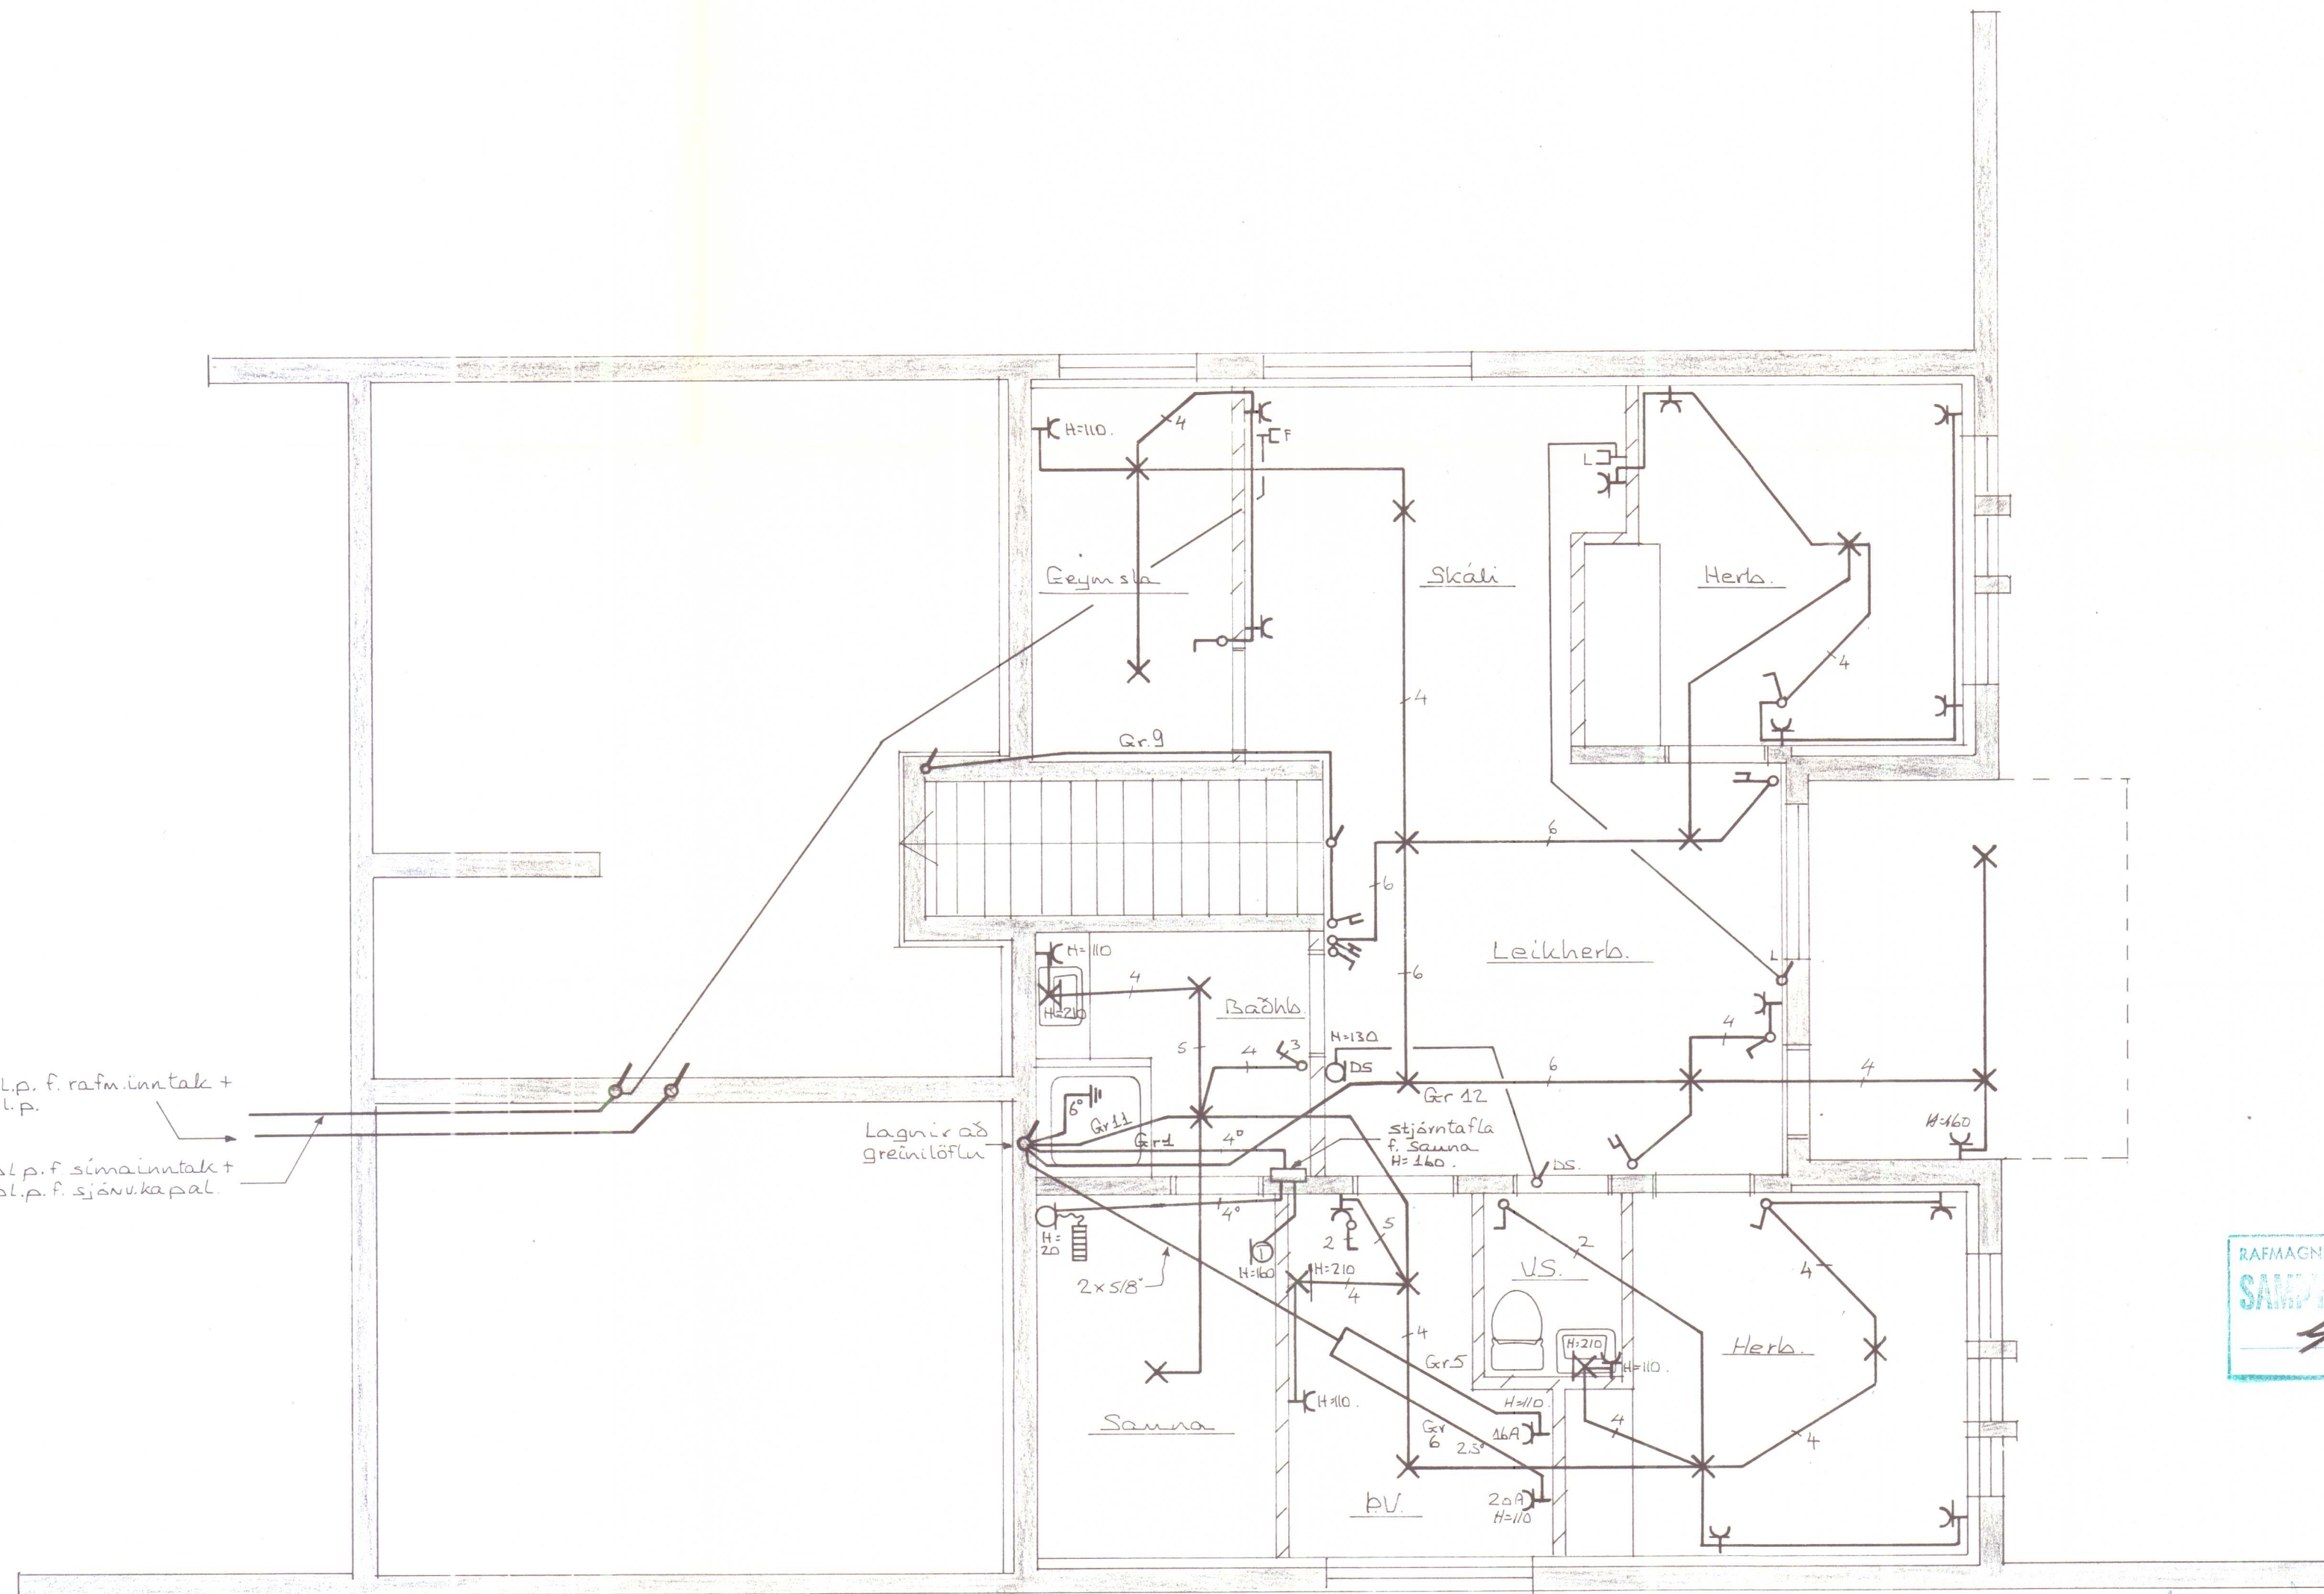

1416


Jon Asbjornsson
döggilsm. rafverkfræðingur
THOMAS KAABER RAFIÐNFRÆÐINGUR

Teiknistofa Skólavörðustíg 3. Sími 21266


MÁNAGATA 4 HVAMMSTANGA
KJALLARI
RAFLÖGN

verk 308 bl. 2 af 3 m. 1:50 d. MAI. 1983. t. T.K.


breytt samp. Thomas Kaaber.

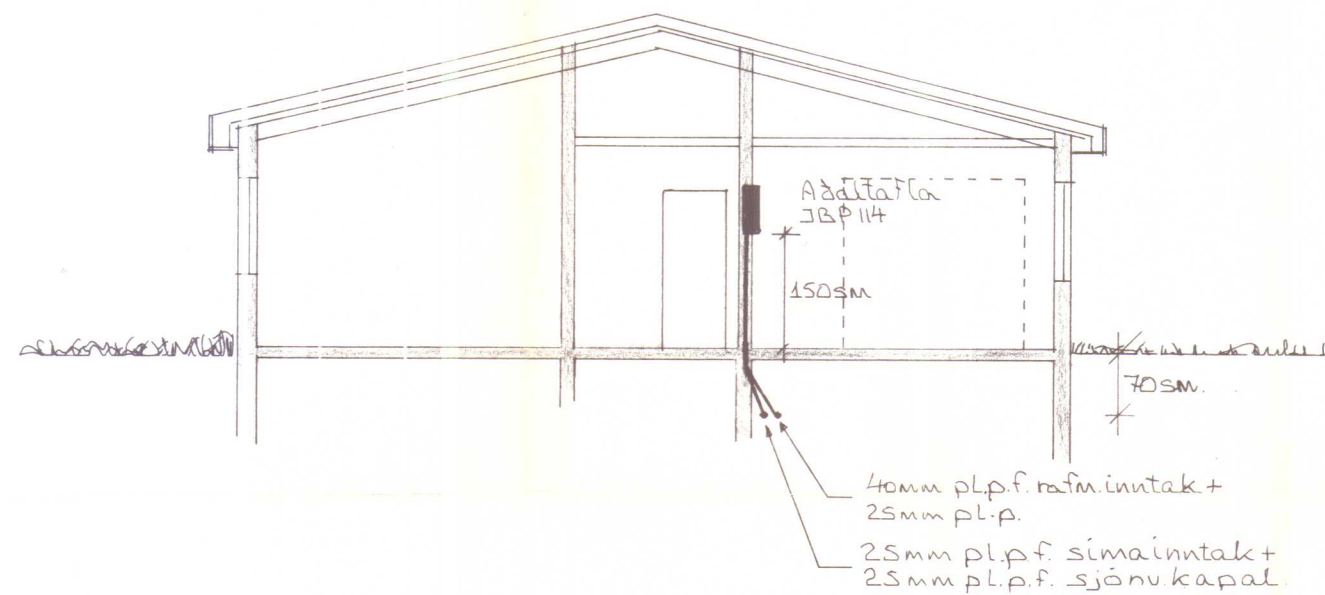

Snið um inntak
M=1:100

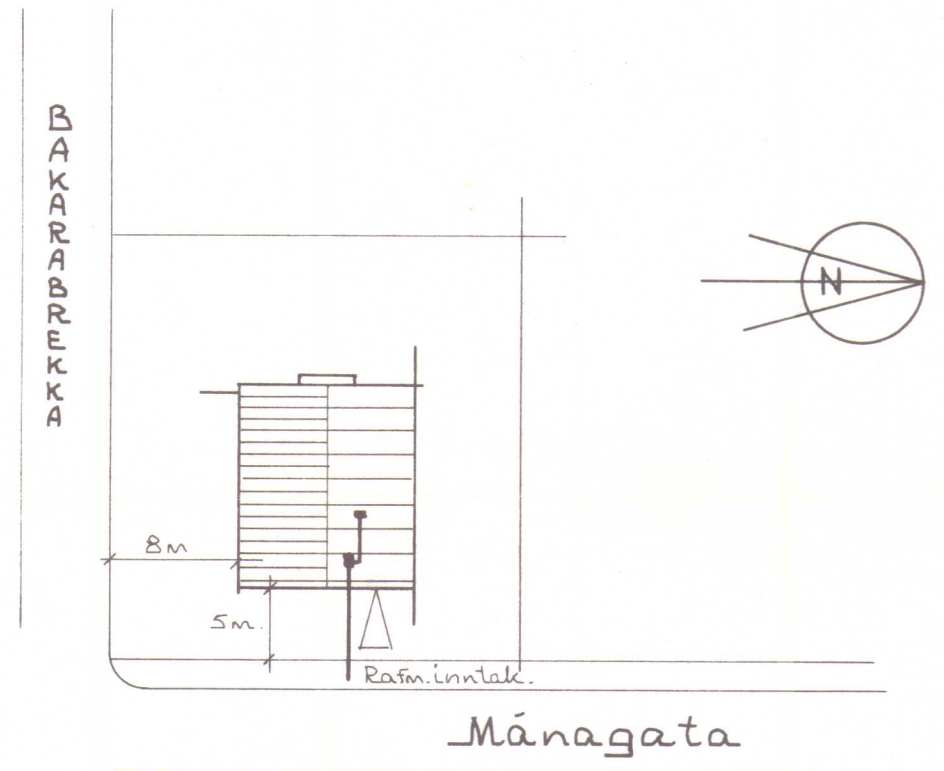

Afstöðumynd
M=1:500

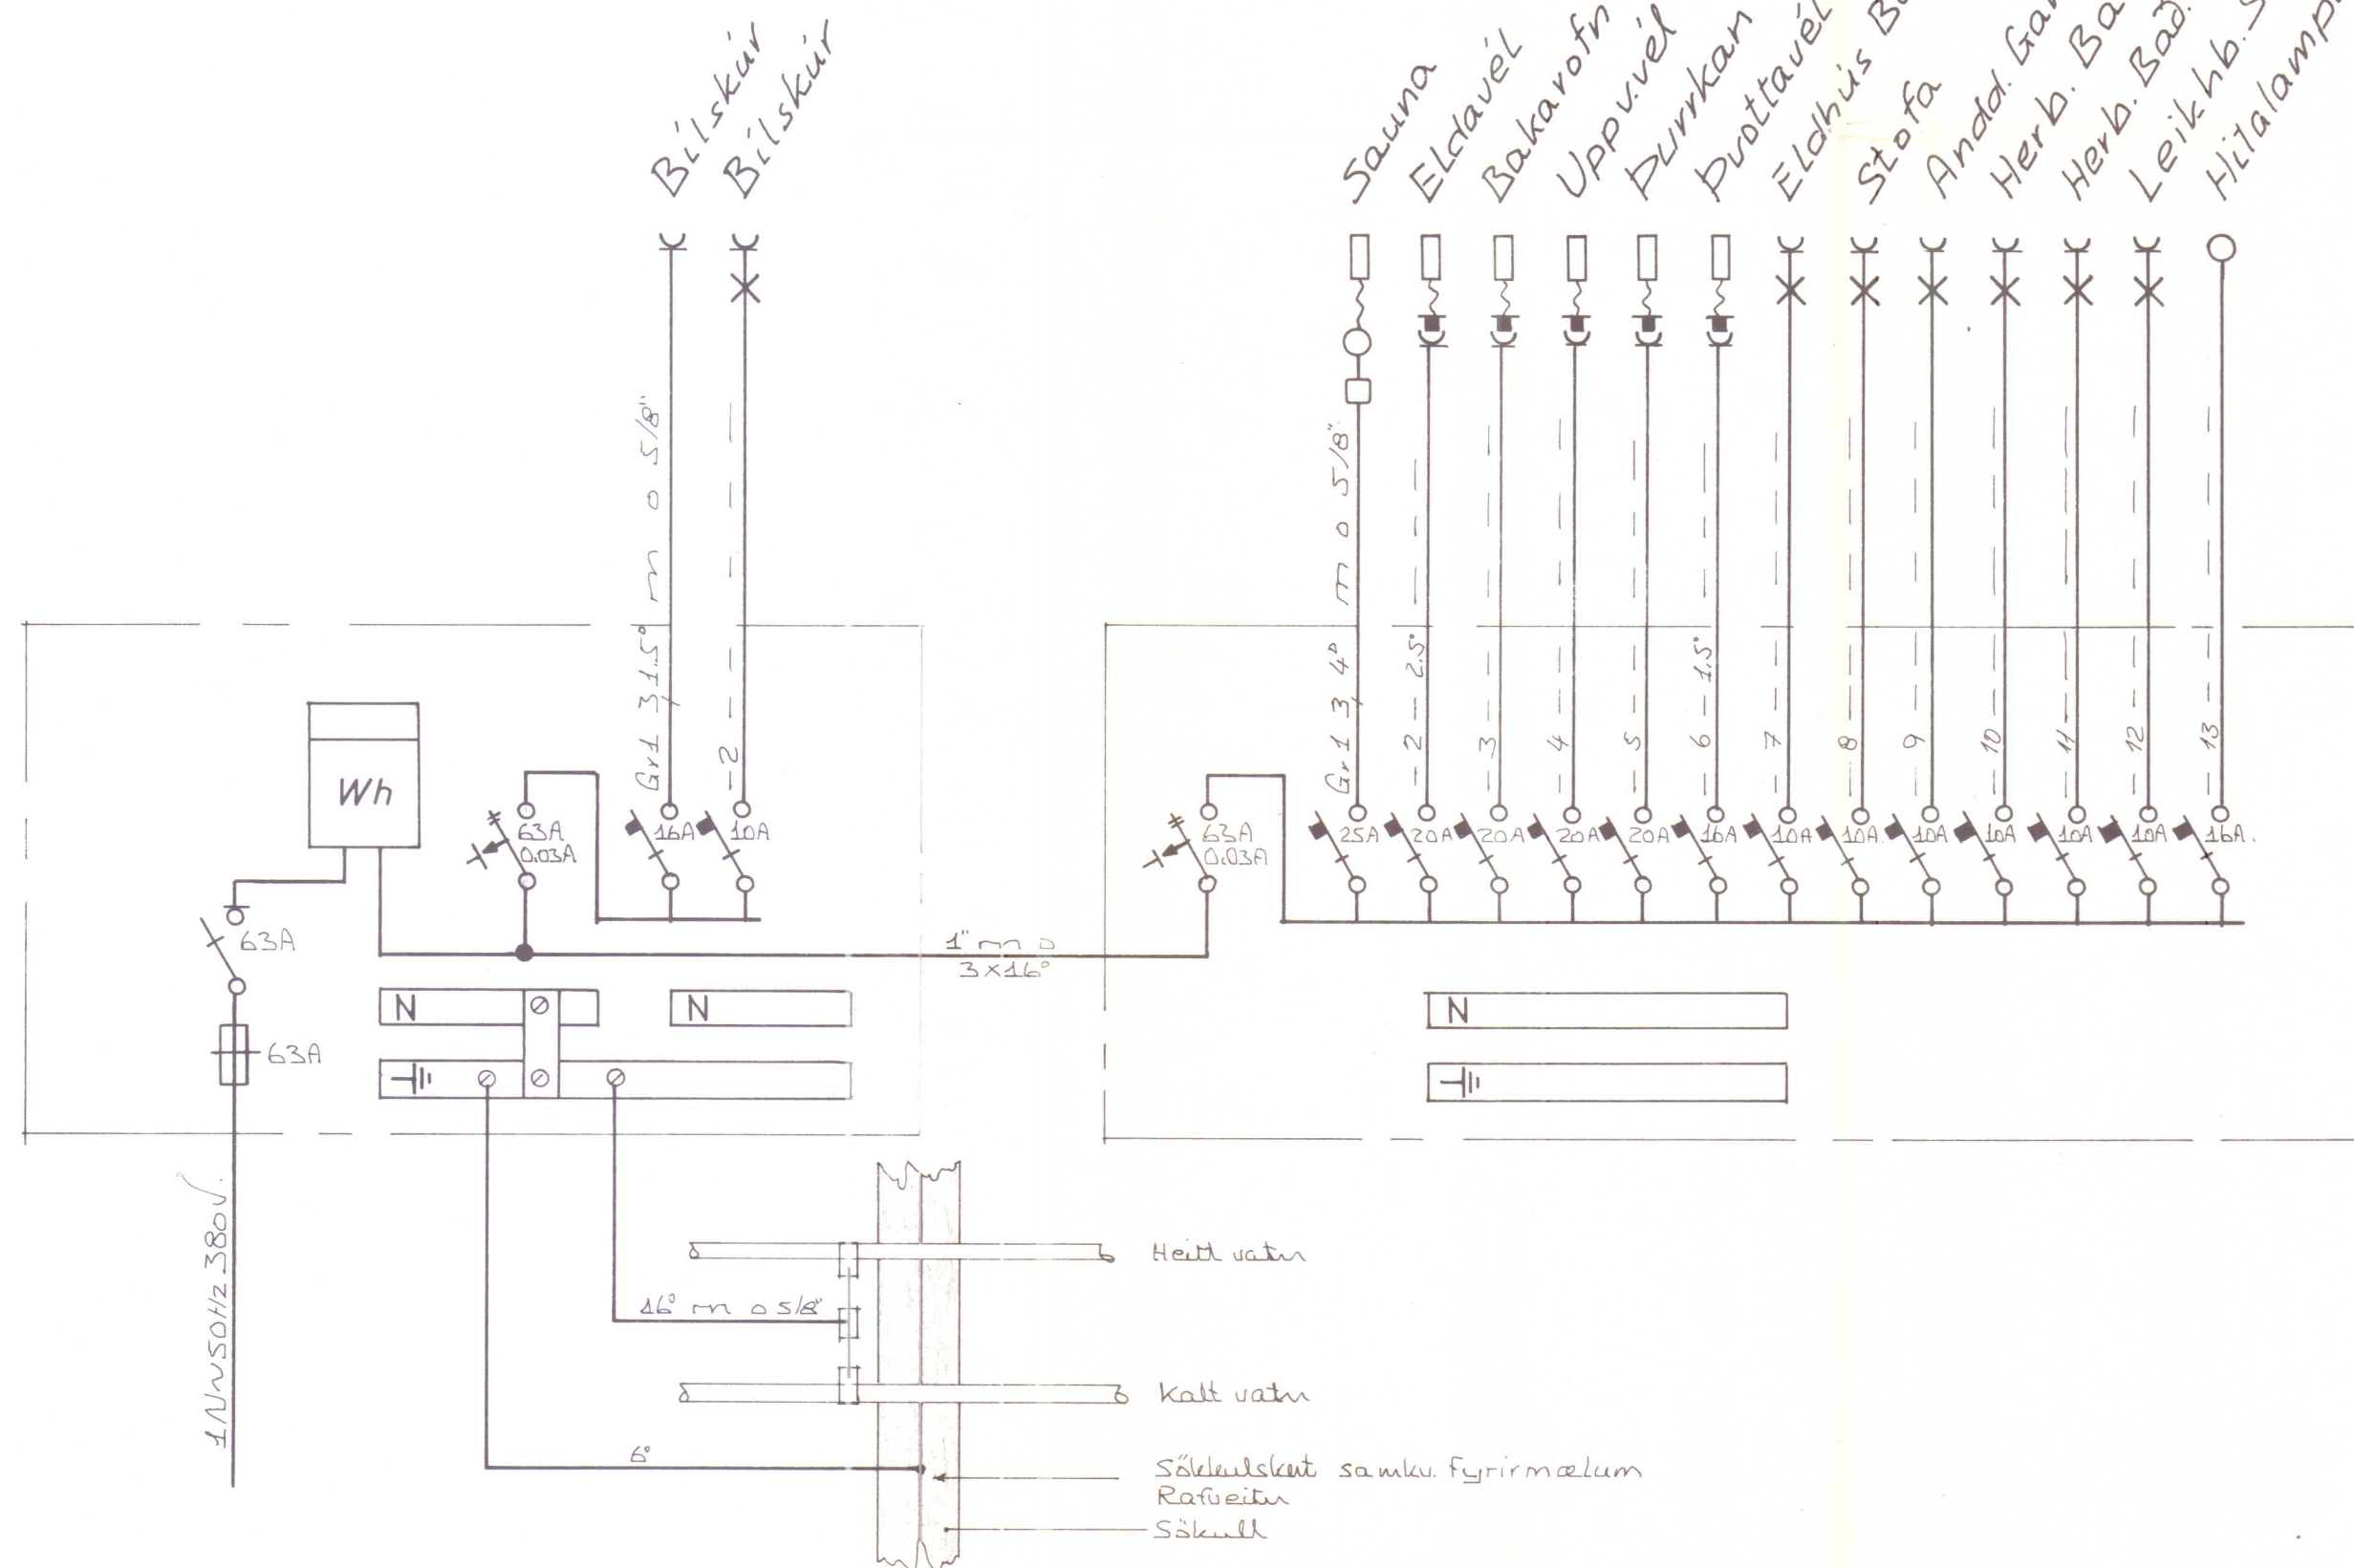

SKÝRINGAR
LAGNIR SKULU VERA HULDAR 5/8" PIPU-
LAGNIR OG TAUGAR 3x1,5". HÆÐ A ROFUM
SKAL VERA 110 SM. HÆÐ A TENGLUM L
OG FÐOSUM SKAL VERA 20 SM. HÆÐ A
VEGGÐOSUM SKAL VERA 165 SM ÖLL MÁL
ERU MIÐUÐ VIÐ FULLFRAGENGIN GOLF
OG A MIÐJA ÐÖS. MÁLSTRAUMUR ROFA
OG TENGLA SE 10A.

NEMA ANNARS
SE GETIÐ.



1416

1410

Guðni R.
Guðni R. Kaaber

THOMAS KAABER RAFIÐNFRÆÐINGUR

Teiknistofa Skólavörðustíg 3. Sími 21266

MÁNAGATA 4
AFSTÖÐUMYND, SNIÐ,
EINLÍNUMYND, SKÝRINGAR.

verk 308 bl. 1 af 3 m.1:100 500 d. MAÍ 1983 t. T.K.

breytt samp. *Thomas Kaaber*