


1464 25/8 05
86

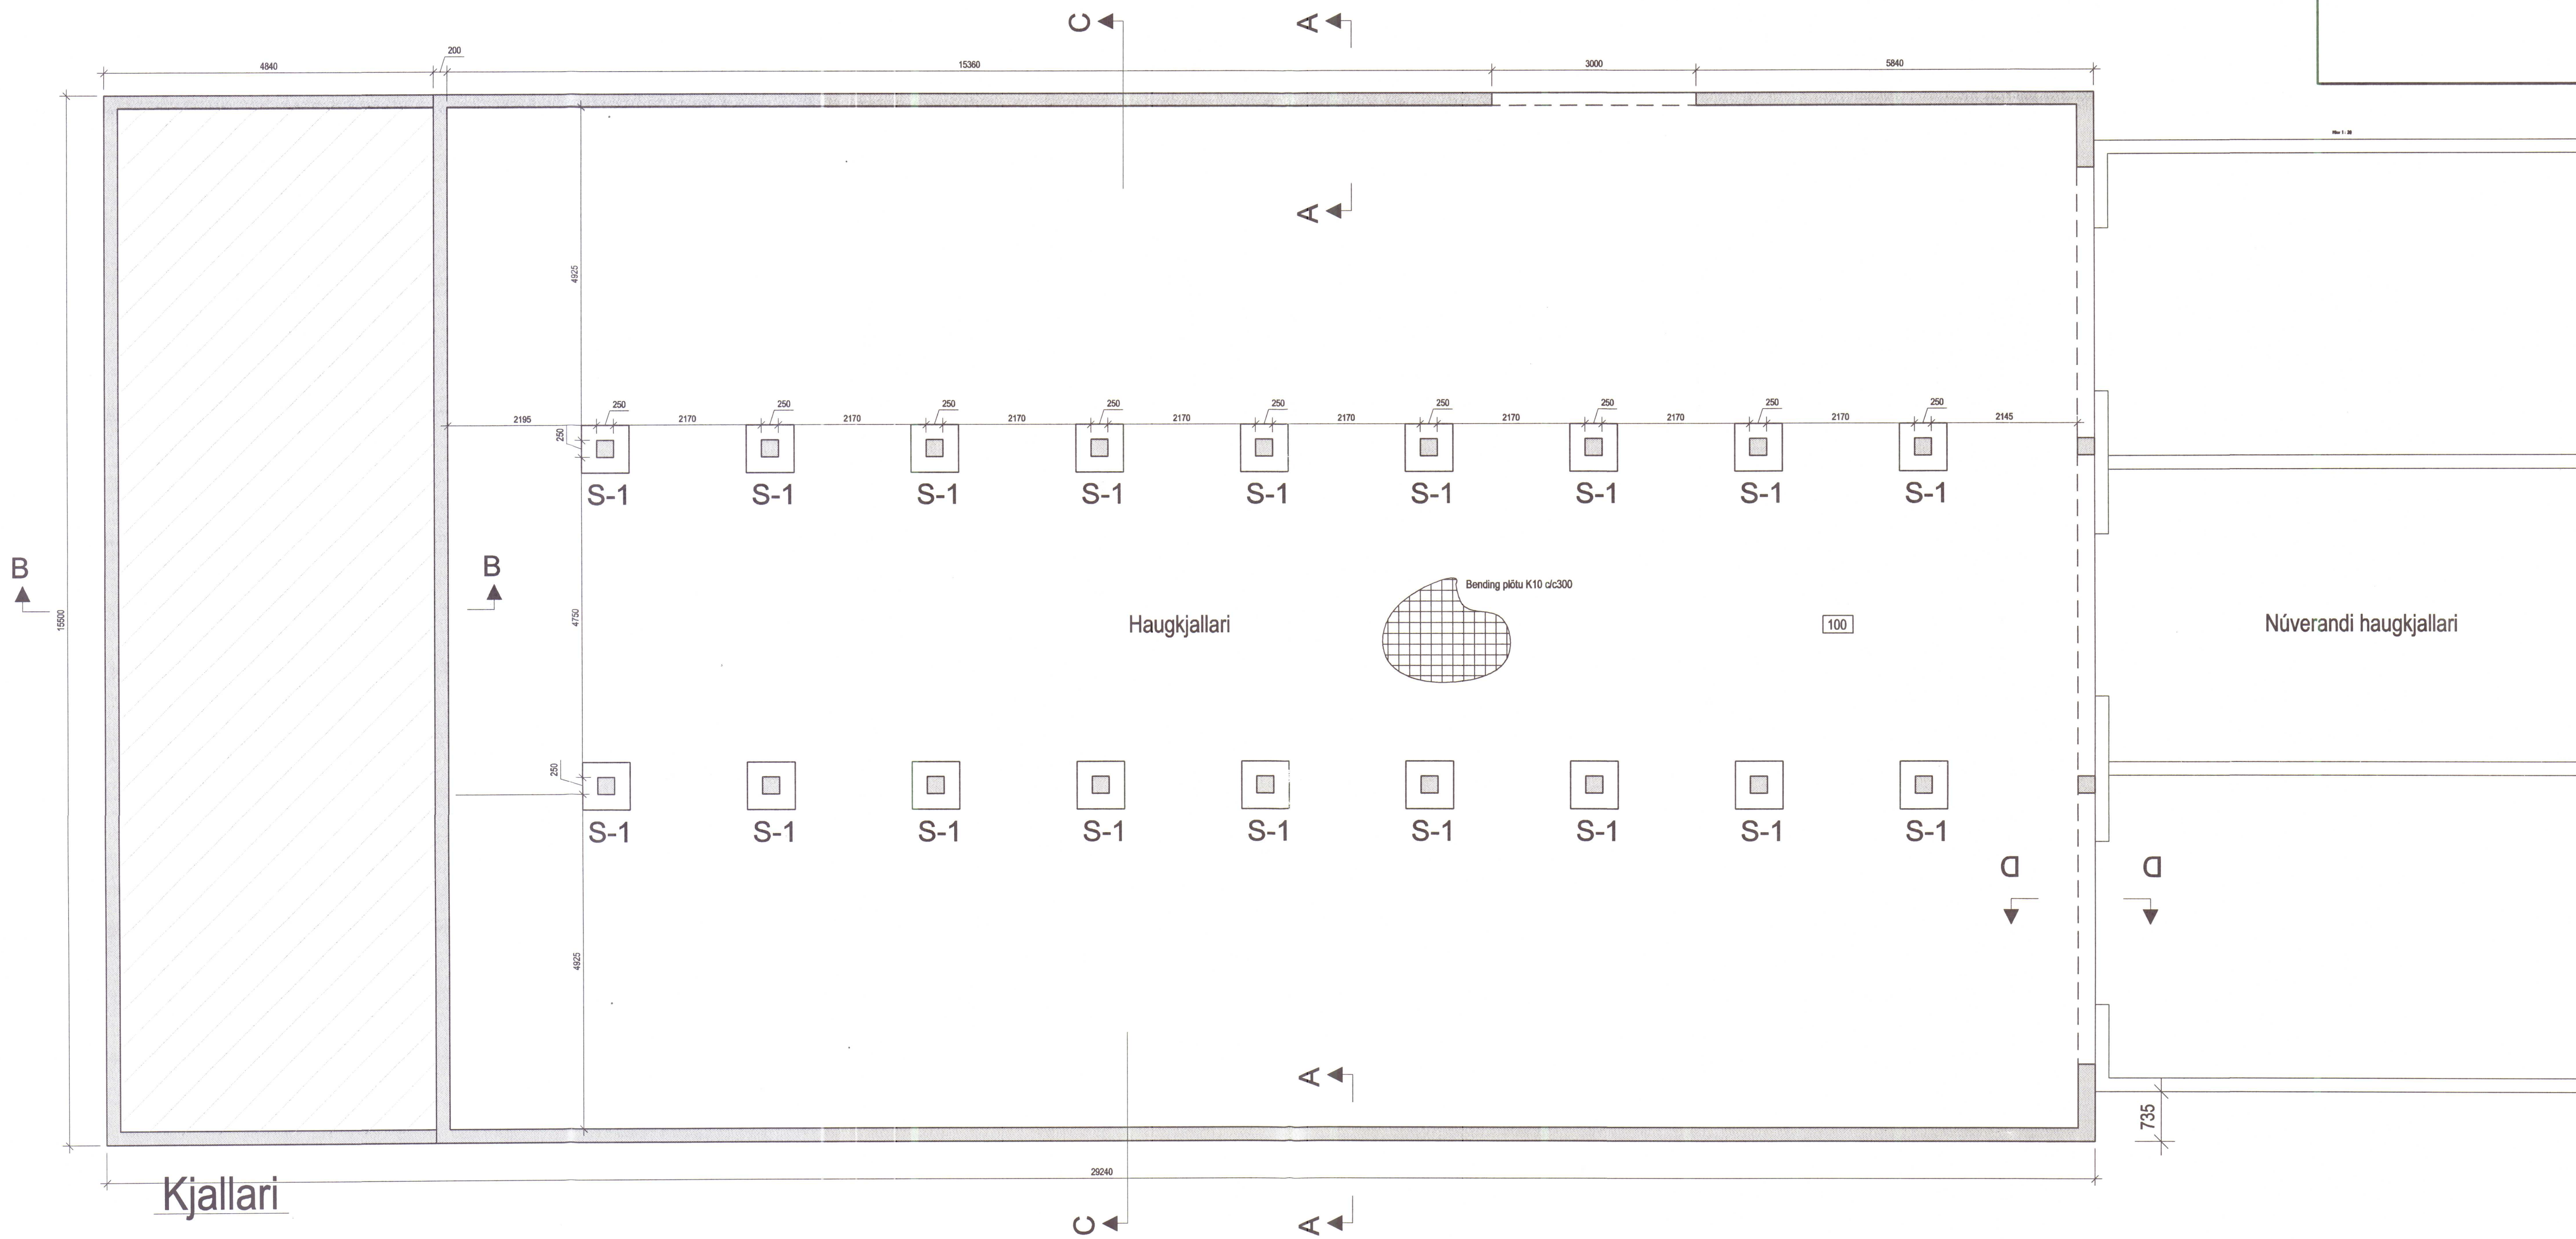

Skýringar

Öll mál og allir kótar eru í millimetrum
Þar sem byggt er við núverandi hús, skal yfir fara öll mál á byggingarstað

Hús er grundað á burðarhæfu jarðlagi, ofan á klöpp. Grate skal ofan af klöpp og síðan skal fyllt með burðarhæfu efni (möl með góðri komadreifingu) sem hjappað skal skv. almennum skýringum. Miðað er við að skilðhom fyllingar sé ekki minna en $\phi = 40^\circ$. Byggt fyllingar skal ekki vera minni en 500mm og ekki meiri en 2000mm. Ekki er reiknað með að grunnvatn standi upp að undirstöðum og skal það kannað áður en byggt er ofan á malarlag að jarðvatn sé amk. 50cm undir undirstöðubotni. Burðargæta malar er metin út frá ENV 1997-1 og er mesta spennan á jarðlag reiknuð 120 KN/m².

Fylla skal að veggjum með möl og undir botnplötu, og skal hún þjöppuð sbr. almennar skýringar.


Hæð sökkla er bundin og skal þeim ekki breitt nema í samráði við hönnuð

Tilvísanir

Almennar skýringar B1
Innsteyptar festingar og staðsetning þeirra Sjá teikningar af stálgrind

BYGGINGAÞJÓNUSTA BÆNDASAMTAKA ÍSLANDS	Verk nr:	0902-20
BÆNDAHÖLLINNÍ, HAGATORGI, REYKJAVÍK sími: 5630300	Blað nr:	B-02
Mýrar, Húnaþing vestra, V-Hún.	Mkv:	1 : 100
Viðbygging við fjárhús	Dags:	05.08.2005
Grunnmynd, kjallari	Breytt:	-
	Hannað:	SÓ Teiknað: SÓ

14.01.2005
SÓ

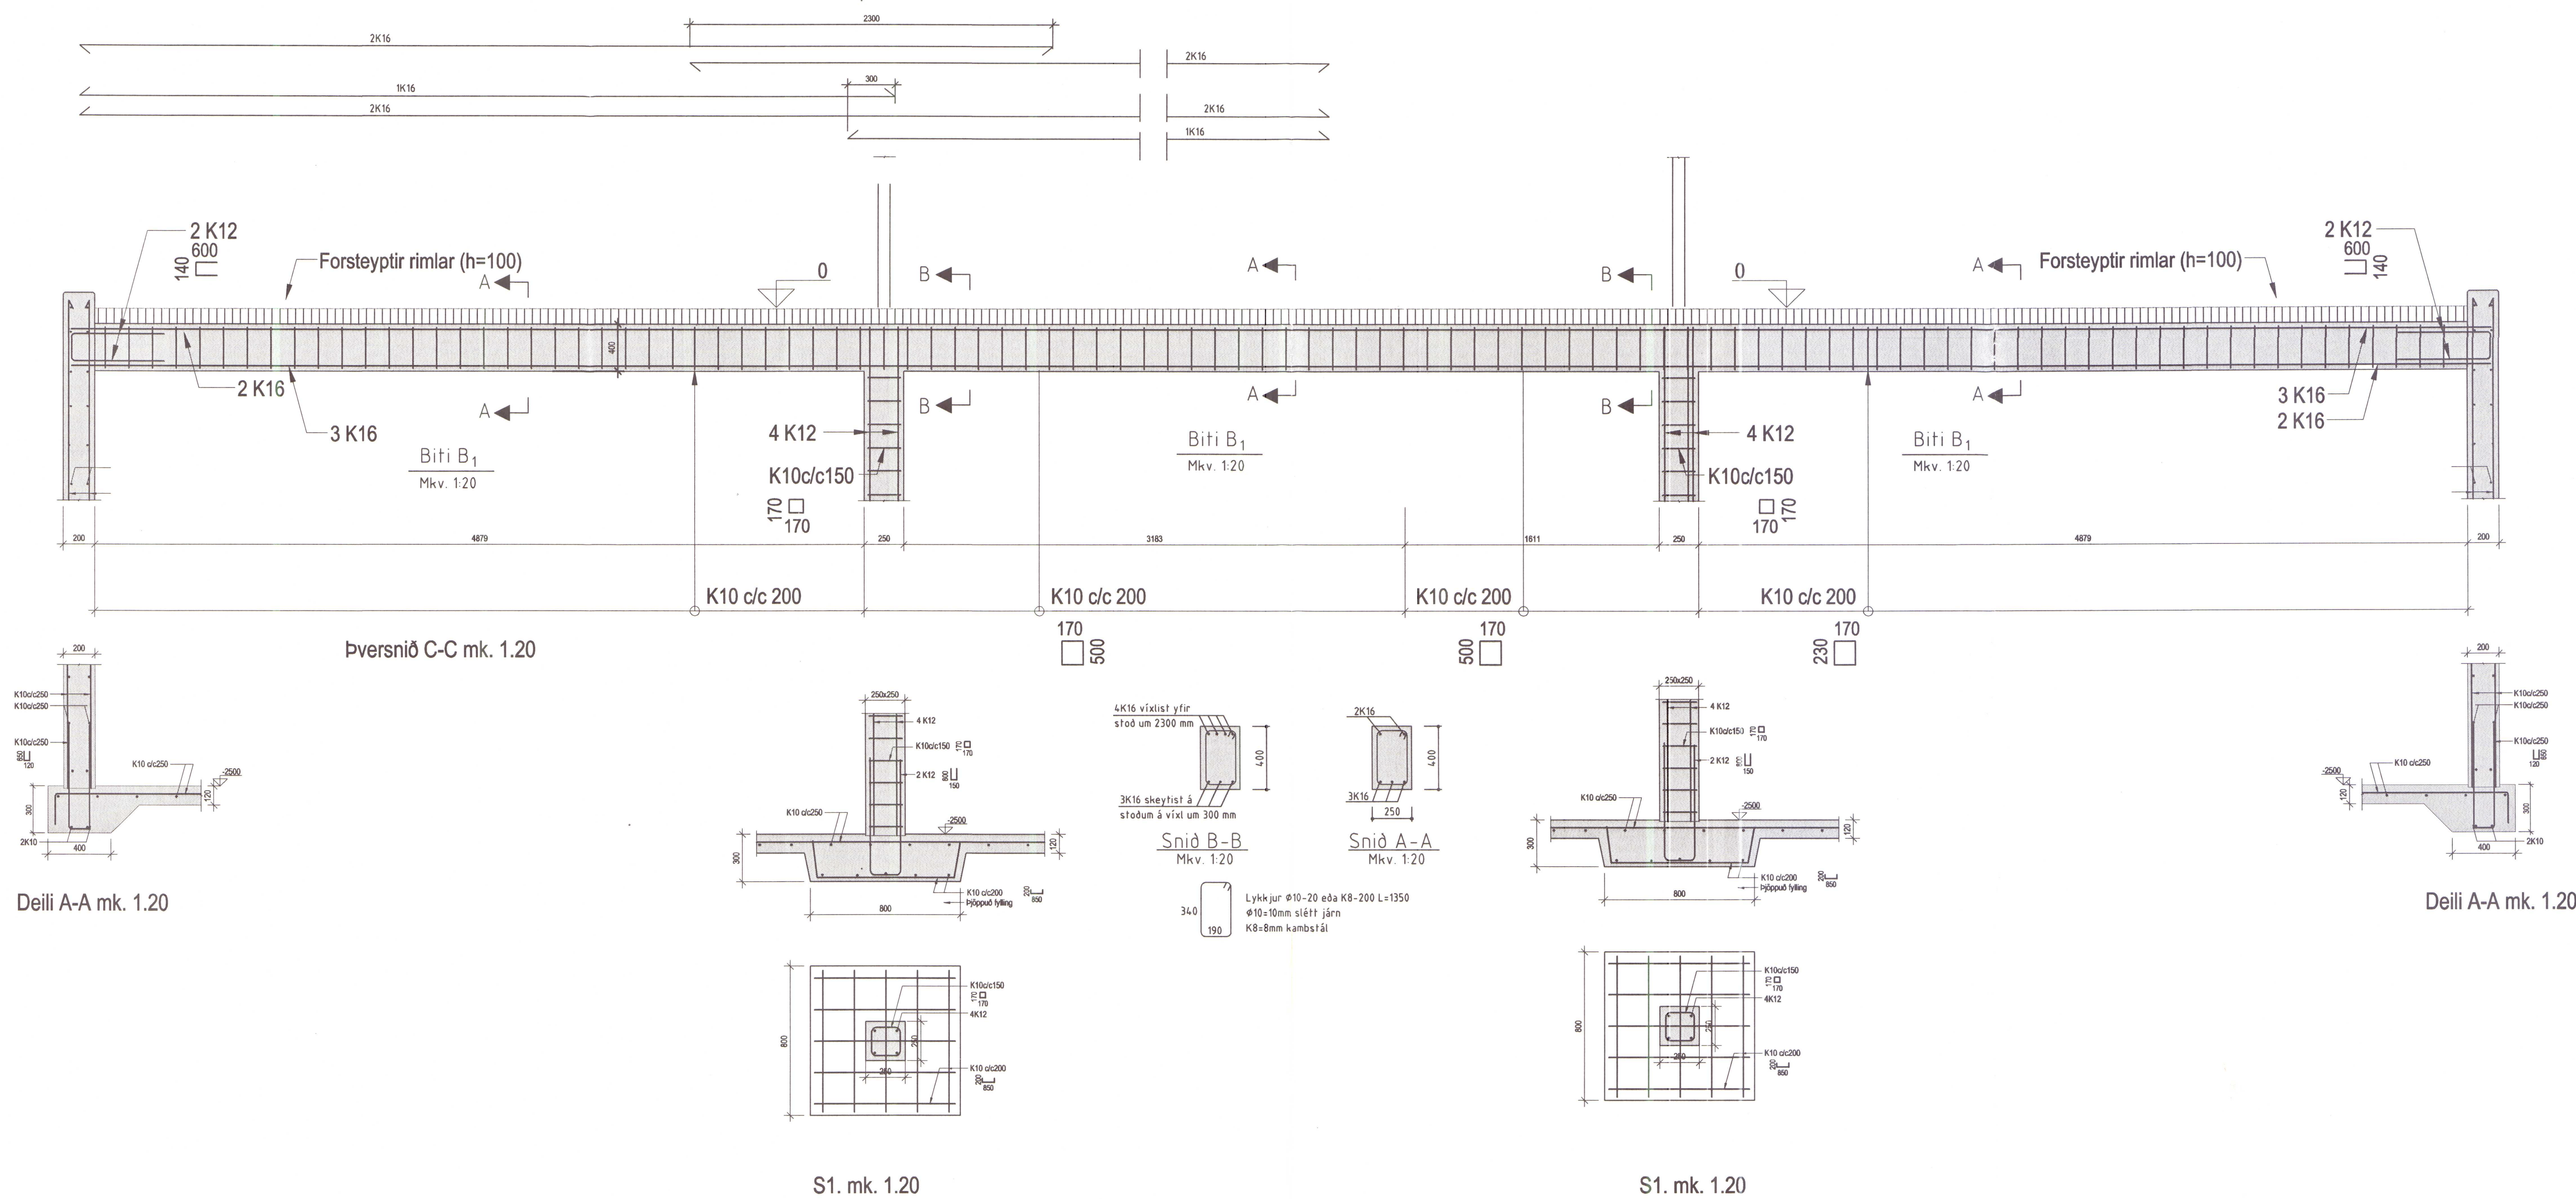

BYGGINGAÞJÓNUSTA BÆNDASAMTAKA ÍSLANDS	Verk nr:	0902-20
BÆNDAHÖLLINNI, HAGATORGI, REYKJAVÍK	Blað nr:	B-03
Mýrar, Húnaþing vestra, V-Hún.	Mkv:	1 : 100
Viðbygging við fjárhús	Dags:	05.08.2005
Snið	Breytt:	-
	Hannað:	SÓ
	Teiknað:	SÓ

SKÝRINGAR

ALMENNT

- Málsetningar:
- Kótar eru viðmiðunarhæðir og miðast við hæð 0mm sjá snið
 - Öll önnur ónefnd mál eru millimetrar

• YFIRFARA SKAL ÖLL MÁL OG TEIKNINGAR ÁÐUR EN HAFIST ER HANDA OG TILKYNNNA HÖNNUÐI UM ÖLL HUGSANLEG FRÁVIK OG ÓSAMRÆMI MILLI TEIKNINGA

- Álagsforsendur:
- Álagsforsendur eru eftirfarandi:

Flokkun	Staðall
Steypuvirkir	EC 2
Stálvirki	EC 3
Trévirki	EC 5
Grundun	EC 7
Elgin bygnd	EC 1
Notálag	EC 1
Snjóálag	EC 1
Jarðskjálftaálag	EC 8
Öryggiskerfi	EC 1

- Notálag almennt 4.0 kN/m²
- Snjóálag (svæði 2) 1.06 kN/m²
- Vindálag 1.56 kN/m²

TÁKN

- c/c Millibil, t.d. 50x225c/c600 = sperrur með 600mm millibili
- K Kambstál
- Ks Suðuhæft kambstál
- KS Kamsaumur, t.d. KS40/70 = kamsaumur með þvermál 4,0mm og lengd 70mm
- L Lengd
- m Metrar
- mm Millimetrar
- M Boltar, t.d. M12/120 = bolti með þvermál 12mm og lengd 120mm
- U Yfirhæð steyptra bita/platna, útfært í mótauppslætti
- Ø Þvermál
- % Halli í prómillum, þ.e. hæðarbreyting í millimetrum á hvern lengdarmeter í plani
- # Krossbending, þ.e. millibil milli járna er eins í báðar áttir


- Stefna höfuðbendingar, þ.e. stefna þeirra járna sem koma næst steypufirborði
- Járn í efri brún plötu / ytri brún vegg
- Járn í neðri brún plötu / innri brún vegg
- Járn beygist skeytilengd inn í aðliggjandi byggingarmúr
- Viðmiðunarlína þar sem jármalögn í efri brún plötu endar

KENNISNIÐ

LÓÐRÉTT SNIÐ Í STEYPTA VEGGI, SÚLUR OG BITA

Almennar reglur um bendingu:

(Ath. almenn bending veggis ekki sýnd)

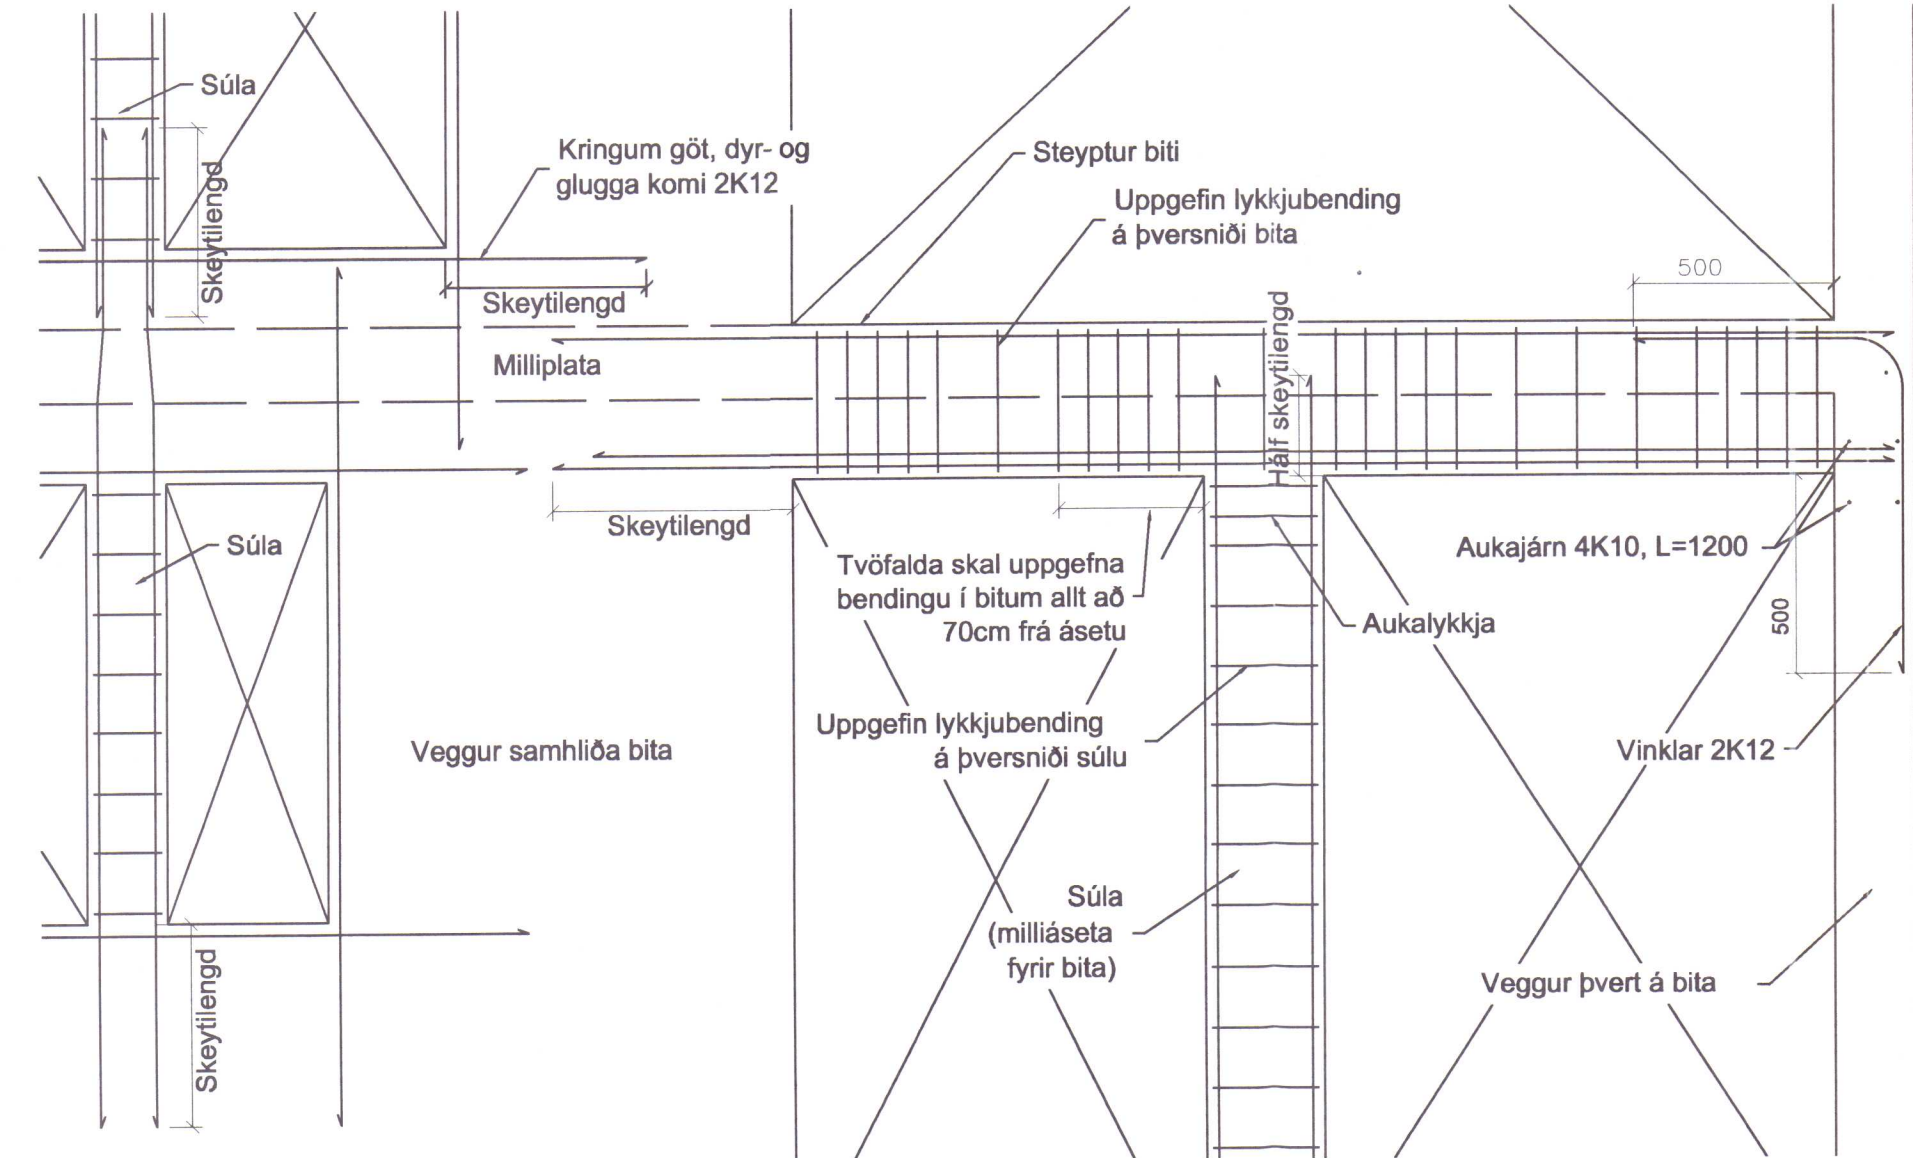

100 Þykkt plötu/veggis

Tengijárn 2K12 milli undirstöðu og veggis fyrir ofan, L=1200.

Gangi skeytilengd upp í vegg

Yfirborð jarðvegs og/eða fyllingar

Yfirborð klappar

Yfirborð klappar og/eða fyllingarpúða undir undirstöðu

Viðmiðunarkóti á grunnmynd í mm

Viðmiðunarkóti á sniðmynd í mm

Sniðmerking; hér snið A-A

Deili (sérmynd); hér deili 3

S2 Undirstaða (U), súla (S) eða biti (B); hér súla númer 2

S2* Spegilmynd; hér spegilmynd af súlu S2

GRUNDUN

STEYPT MANNVIRKI

Grundun undirstaða:

- Steypt mannvirki skal grunda á föstum og/eða burðarhæfum botni og þarf því að grafa burt allan lausan og lifrænan jarðveg þar til komið er niður á slíkt lag
- Ef burðarhæfur botn er ekki klöpp eða móhella skal botn yfirborðsþjappaður amk. 3 umferðir áður en fyllt er yfir
- Ef fyllt er undir steyptrar undirstöður skal fyllingin gerð úr þjöppunarhæfu grófu jarðefni, t.d. mól eða bólstrabergi
- Þjappa skal fyllingu í 200mm lögum með 100kg vibróseða og skal fara minnst 4 umferðir yfir hvert lag með vökvun á milli
- Ef notuð eru önnur tæki skal miða við ÍST15, töflu 3.4, varðandi lagþykktir og fjölda yfirferða.

Undirstöður:


- Lágmarkþykkt steyptra undirstæða er 200mm
- Virk spenna undir undirstöðu fari ekki yfir 1MN/m² á klöpp og ekki yfir 0,3MN/m² á fyllingu
- Um lágmarkshæð undirstæða frá jarðvegisyfirborði gildir:

Jarðgrunnur undir undirstöðu	Hæð >=
Litið sprungin (þétt) klöpp	0,50m
Frostfrí vel þjöppuð fylling	0,70m
Vel þjöppuð fylling sem ekki telst frostörugg	1,20m
Móhella	1,20m

Fylling að undirstöðum:

- Innan í og þófram undirstöðu skal fylla með vel þjappaðum losandi mól eða grús
- Þjöppunarkröfur eru eins og fyrir fyllingu undir undirstöður

KENNISNIÐ GRUNDUNAR

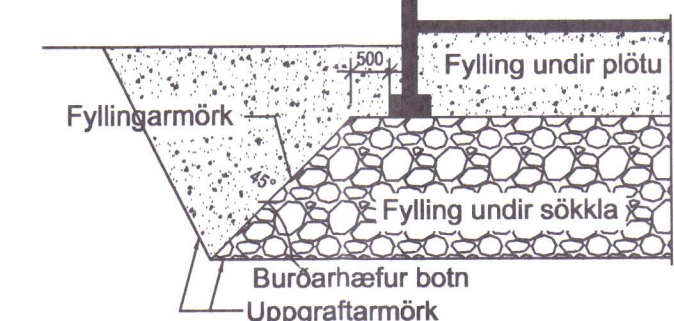

STÁLVIKRI

ALMENNT

Stál:

- Smíðastál skal vera S235 skv. staðli EN 10025 nema annað sé tilgreint á teikningum
- Ef annað er ekki sérstaklega tiltekið skal smíðastál til notkunar innanhúss sandblásið eða hreinsað á annan sambærilegan hátt og tigrunnað með alkíð-olíubundnum ryðvarnargrunni. Stál til notkunar utanhúss skal heitgalvanhúðað og skal þurr-filmþykkt zinkhúðar vera >=90micron

Suður:


- Öll rafsuðuvinna skal unnin af mönnun sem hafa til þess tilskilin réttindi skv. ÍST/EN287-1/2
- Suðuefni skal uppfylla kröfur DS317.1 eða sambærilegra staðla.
- Suðuferlar skulu vera skv. ÍST/EN1288
- Allar rafsuður skulu a.m.k. vera í flokki C skv. ÍST EN25817
- Öll suðuvinna skal uppfylla staðal DS316 (prEN 1011)

Festingar:

- Allir boltar til festingar á timbri eða stáli skulu vera í styrkleikaflokki >=8.8 og heitgalvanhúðaðir með þurrfilmþykkt >= 45micron
- Undir allar boltarar sem koma að tré skal setja heitgalvanhúðaðar ferhyndar stálskinnur sem uppfylla eftirfarandi: breidd=hæð >= 3 x þvermál bolta þykkt >= þvermál bolta / 3
- Allur saumur í þakvirki skal vera heitgalvanhúðaður

Staðsetning boltagata í stálplötum:

- Eftirfarandi eru lágmarkskröfur:

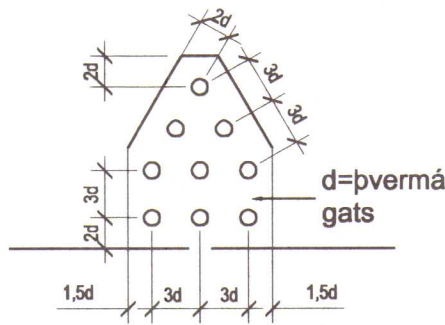

TRÉVIRKI


ALMENNT

Burðarvörðir:

- Styrkleikaflokkur er DK18 fyrir furu og græni, nema annað sé sérstaklega tilgreint
- Styrkleikaflokkur er L40 fyrir límtré
- Ísteyptra sperruenda og annan óvarinn við skal verja með tveimur umferðum af víðurkenndi grunnfúavörn
- Setja skal asfaltþappa á milli þegar timbur leggst að steypu

Þakklæðning:

- Þak klæðist timburborðum 25x150. Negling er 3 stk. skotnaglar 28/65 með lími (eða 31/75 án lims) í hvert borð og í hverja sperru. Ekki má skeyta meira en þrjú borð saman í þversniði. Á þakbrún er klætt með krossvið 21mm þykkum. Hann skal negldur við sperru með 3 stk. skotnögllum 28/65 með lími (eða 31/75 án lims) og samskonar nögllum c/c 200 í reim á vegg
- Ofan á borðaklæðningu kemur asfaltþappi. Hefta skal þappa við borðaklæðningu þar sem þappalög skarast (lágmarksskórún 10cm) og komi plastborði undir hefti
- Ef efsta lag þakklæðningar er bárustál (galv. eða aluzink) skal það neglast við borðaklæðningu með heitgalvanhúðuðum kambþaksaum 4,2/65 með gúmmíþéttingu. Fyrsta naglaröð kemur í fyrsta borð við þakbrún, næsta röð í næsta borð þar fyrir ofan (15cm), þriðja röð er í 4 borð neðanfrá og fjórða röð kemur í 5 borð neðanfrá þakbrún og síðan eru þessar raðir endurtekna með 60cm bili upp að kil (næstu raðir í borð 8&9, 12&13 16&17 o.s.fv.). Frá göllum skal bæta við naglaröð á milli þessara sem fyrr eru taldar og skulu þessar naglaraðir ná 1,5m inn á þakið. Í öllum naglaröðum skal neglt í aðra hverja háðáru. Plötur skarist um a.m.k. 1½ báru. Aukanagli komi milli naglaraða á plötusamskeytum. Vixla skal neglingu milli raða þannig að naglar komi í allar báru
- Eftirfarandi eru lágmarkskröfur:

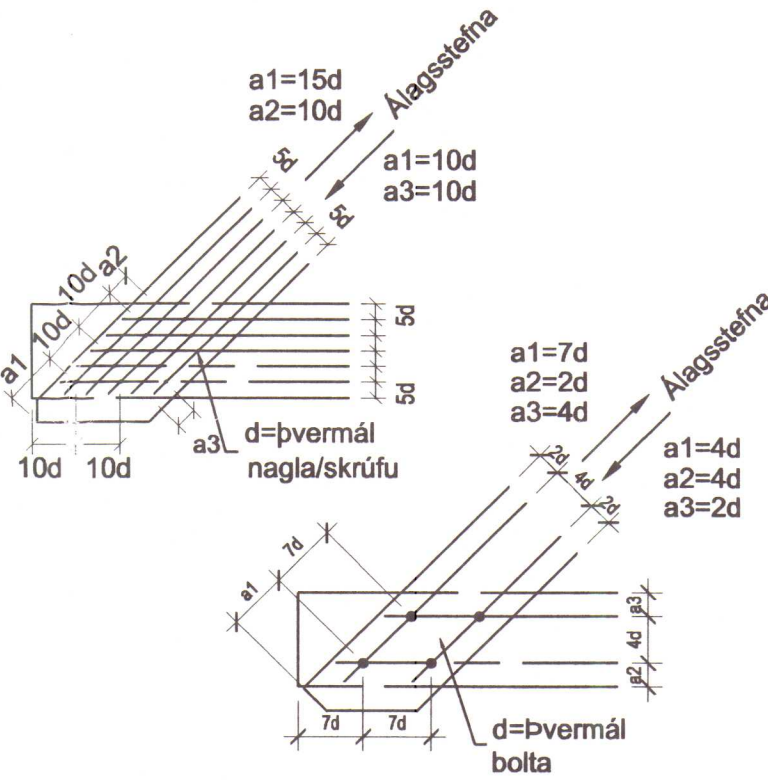

STEYPUVIRKI

STEYPA

Almennt:

- Alla steypu skal titra þannig að tryggt sé að steypulög myndi eina einseita samþjappaða heild
- Sigmál steypu skal vera 5-10cm án þjálniefna, en 10-15cm með sérvirkum þjálniefnum
- Löfthinnald skal vera 5-6%, mælt rétt fyrir niðurlögn (eftir dælingu ef dælt er)
- Valnssementstalan skal uppfylla v/s<=0,55
- Hámarkskomastærð er 32mm
- Sementsmagn (s) í steypu uppfylli: 300kg/m³<s<=350kg/m³ (t.d. útveggir og innveggir sem ekki eru í snertingu við mykju)
- Sérskilyrði fyrir steypu sem verður fyrir verulegum tæringar-áhrifum eru: 350kg/m³<s<400kg/m³ og v/s <=0,50 (t.d. haughús, flórar og mjaltabásar)
- Sérvirk þjálniefni má einungis nota eftir að búið er að blanda loftblendi í steypuna. Þjálniefni skulu víðurkennd af bygginga-yfirvöldum og skal fylgja leiðarvísun í hvívetna við notkun
- Frámkvæmdaflokkur er B

- ÍST10 GILDIR UM ÖLL ÖNNUR ATRIDI STEYPUVINNU EN HÉR ERU UPP TALIN

Brotþolsflokkar:

- Ekki má nota lægri brotþolsflokka en skv. eftirfarandi töflu:

Byggingarhlutar	Flokkur
Grófsteypa, t.d. þrifalag undir undirstöður	C16
Perlusteypa, t.d. ásteypulag ofan á holpl.	C30
Undirstöður	C25
Sjálfbirandi plötur og plötur á fyllingu	C30
Haughús, flórar og mjaltagryfur	C35
Útveggir og innveggir	C25
Steypa í mjókurhúsum	C30
Önnur steypa	C30

STEYPUMÓT OG STEYPUVINNA

Steypumót:

- Taka skal tillit til þess við mótasmíði að alla steypu skal titra
- Bitar og plötumót skulu hafa yfirhæð L/300 af fjarlægð (L) milli fastra punkta
- Tryggja þarf vatnsþéttleika steypuskiða, t.d. með skerlássum og/eða plast-steypuskiðalistum
- Hreinsa þarf burt hröngl og óþetta steypu áður en mót koma að steypuskiðum
- Hreinsa skal mót af sagi og öðrum óhreinindum og væta áður en steypuvinna hefist

Steypuvinna og aðhlyning:

- Dreifa skal steypu eins jafnt í mót og kostur er. Veggj skal steypa í 30-40cm lárréttum lögum og skal að jafnaði byrja við horn. Titra skal hvert nýtt lag saman við eldra lag
- Allri steypu skal halda rakri og verja útpomun í a.m.k. 7 sól-ahringa eftir niðurlögn (vatnsþéttir steypu í 14 sólarringa)
- Við steypuvinnu í kulda (úthitastig <= 3°C) skal hafa tækni-blæð Rb Eq.003.0 frá Rannsóknast. Byggingaöðnaðarins til hlífðsjónar ("Veltrarsteypa" - nóv. 1998)
- Fallhæð steypu skal ekki vera meiri en 3,5m
- Tengi skulu losuð eða slitin þannig að innsteypur hluti þeirra sé a.m.k. 20mm inn í vegg. Sár skal holufylla með sementsbundnu þéttiefni
- Ekki má setja steypuskið annars staðar en sýnt er á teikningum nema með leyfi hönnuðar
- Eldri steypuskið skulu hreinsuð og vætt þ.a. þau séu raka-mettuð, en þó snertifur, áður en steypt er að þeim
- Hámarks sólarringslækkun yfirborðshita steypu er 10°C

STEYPUSTYRKSTARSTÁL

ALMENNT

Efnisgæði:

- Steypustyrktarstál er kambstál (merkt K á teikningum) Ks500, skal vera suðuhæft með skríðmörk >=500MPa
- Allt stál sem notað er í lykkjur, króka og vinkla er suðuhæft kambstál (merkt K á teikningum) Ks500s með skríðmörk >=500MPa
- Rafstöðin bendinet skulu vera úr kældregnu sléttu stáli með lágmarkstogþol 500MPa m.v. hlutfallslega lengdaraukningu <=0,2%. Bendinet má ekki sjóða á byggingarstað


BENDING

Almenn bending:

- Undirstöður sem fyllt er að bendast almennt með 2K12 efst og neðst auk einfaldrar grindar K10 c/c 250 nema annað sé tilgreint á teikningum
- Almenn bending platna á fyllingu er #K10c/c300 í miðju
- Almenn bending útvegga er K10c/c250 lárrétt og K10c/c250 lóðrétt við útr. nema annað sé tilgr. á teikn.
- Almenn bending innvegga er #K10c/c250 í miðju
- Upp með öllum opum í vegg skal setja 2K12 sem ganga frá plötu upp fyrir næstu plötu eða upp að þaki þar sem að á við. Sama bending glidir um veggenda

Kröfur til efnis og vinnu:

- Bendistál skal vera hreint og án lausrar ryð- eða völsunar-húðar
- Almennt skal ekki skeyta meira en þriðja hvert járn í sama þversniði
- Bendistáli skal haldið í réttri fjarlægð frá mótum með þar til gerðum klossum eða stólum
- Ef listar koma í mót skal steypuhula miðuð við innri brún þeirra
- Ýmsar kennistærðir - tölur eru lággildi í mm:

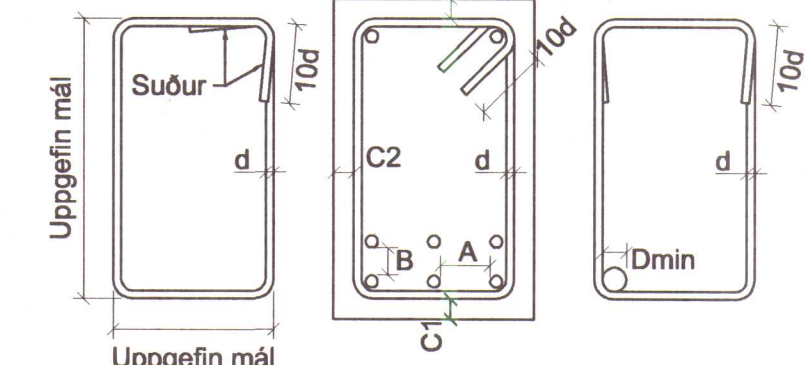

Bendistál	Dmin	Skeytil.	A>=	B>=
K8	24	400	35	25
K10	30	400	35	25
K12	36	480	35	25
K16	48	640	35	25
K20	60	800	40	25
K25	75	1000	50	25
K32	96	1280	64	32
Rafstöðin bendinet	Stál Ø5	Stál Ø6	Stál Ø7	Stál Ø8
Skeytil. þverjarna	150	150	200	200
Skeytil. burðarjarna	300	300	300	300
Steypuhula	C1-C3>	C1>	C2>	C3>
Jarðfyll. að steypu		50	35	50
Plötur og bitar inni				
Plötur og bitar úti	35			
Súlur og veggir inni	35			
Súlur og veggir úti	35			

BYGGINGAÞJÓNUSTA BÆNDASAMTAKA ÍSLANDS	Verk nr.: 0902-20
BÆNAHÖLLINNI, HAGATORGI, REYKJAVÍK sími: 5630300	Blæð nr.: B-01
Mýrar, Húnaþing vestra, V-Hún.	Mkv.: 1 : 100
Viðbygging við fjárhús	Dags: 05.08.2005
Skýringar	Breytt: -
	Hannað: SÓ Teiknað: SÓ