


SÖKKLAR, GRUNNMYND mkv. 1:50

HÚNAÞING VESTRA
BYGGINGAFULLTRÚ




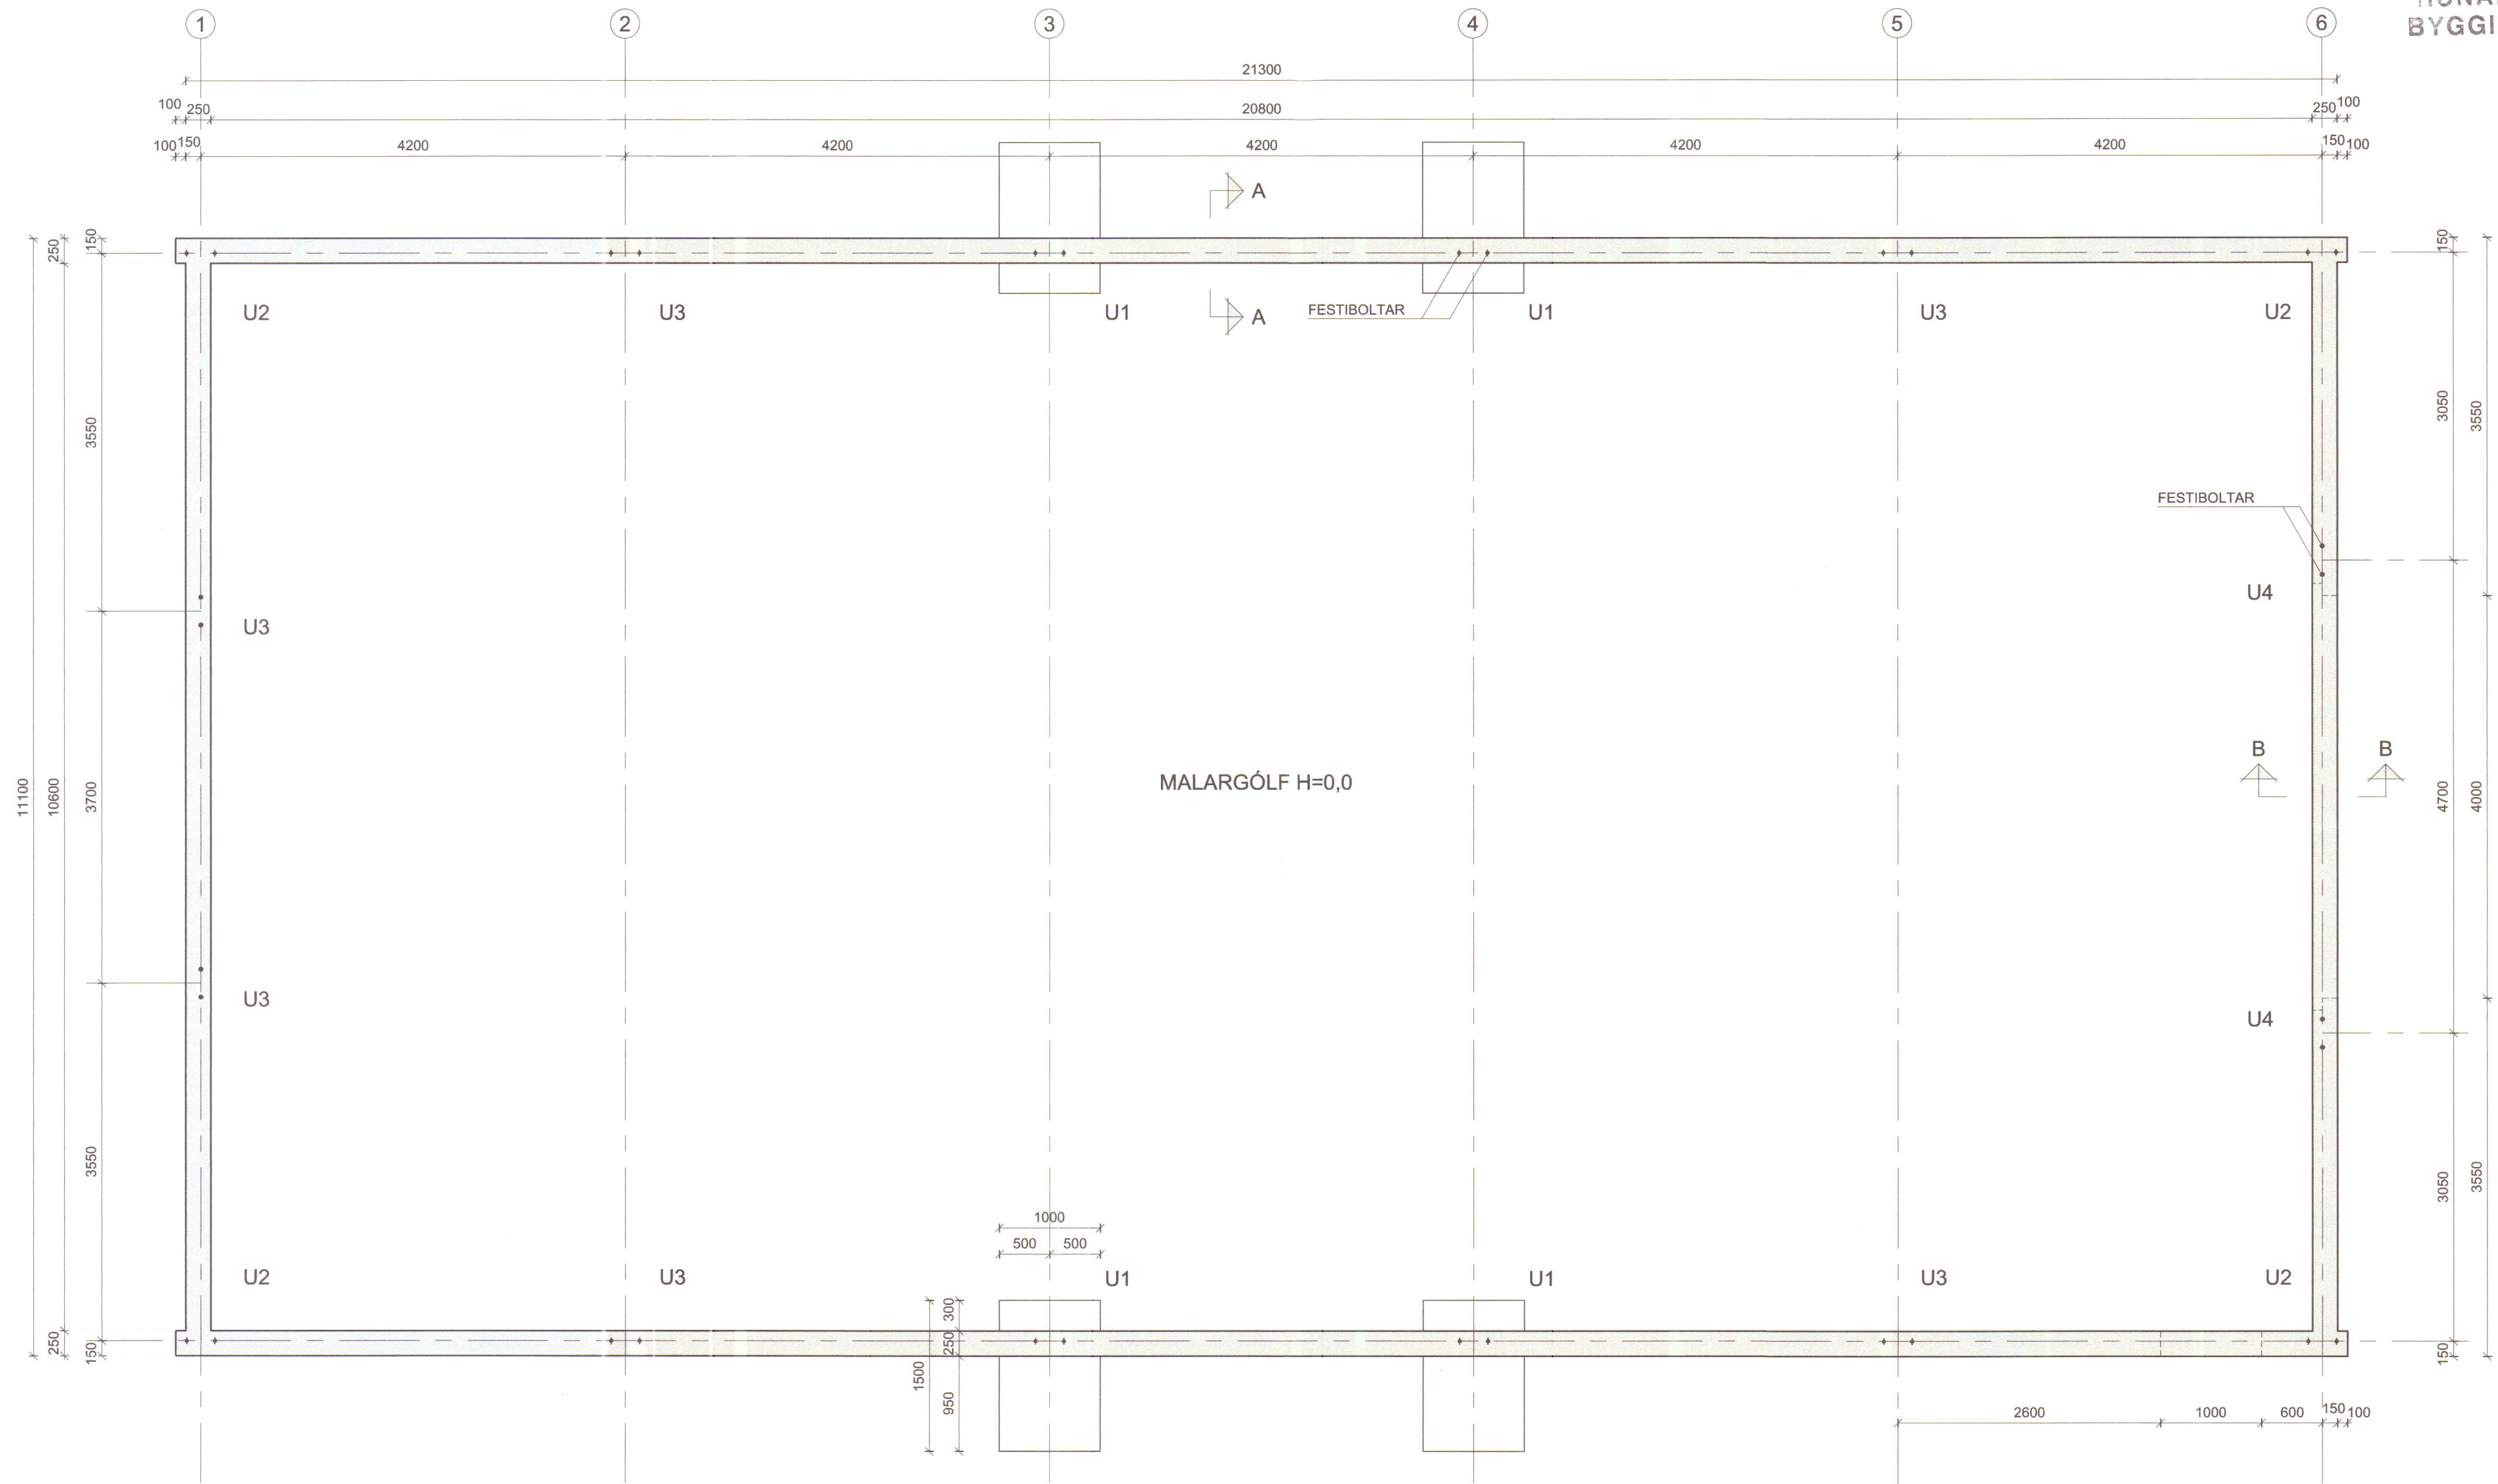


STEINSTEYPA C25
LOFTINNIHALD 5-7%
SIGMÁL 60-100mm
MESTA ÁLAG Á GRUNN 0,1 mN/m²
UNDIRSTAÐA ER MELUR MEÐ HREINNI MÖL

STOÐ EHF.
VERKFRÆÐISTOFA
ADALGATA 21 sími. 453-5050
550 SAUBÁRKRÓKI fax. 453-6021
Netfang: stod@simnet.is


Áritun hönnuðar / Ábyrgðarmanns
Bragi Þór
Kt. 080353-4219

Verk:	MÝRAR HÚNAÞINGI VESTRA - VÉLAGEYMSLA 2008		
Verkbáttur:	Sökkjar, járnalögn og mál		
Unnið fyrir:	Stefán Böðvarsson	Verknr.	7456
Hannað:	Teiknað:	Melikvarði:	Uppdráttur nr.
Bragi Þór	ÞEP	1 : 50 1 : 20	B-101
Teikniskrá:	7456BM Mýrar vélageymsla 2008.dwg		Blaðstærð: A2
Útgáfudagur:	Breyting:	Prentað:	
18. mar. 2008	Nr. Dags.	18. mar. 2008	

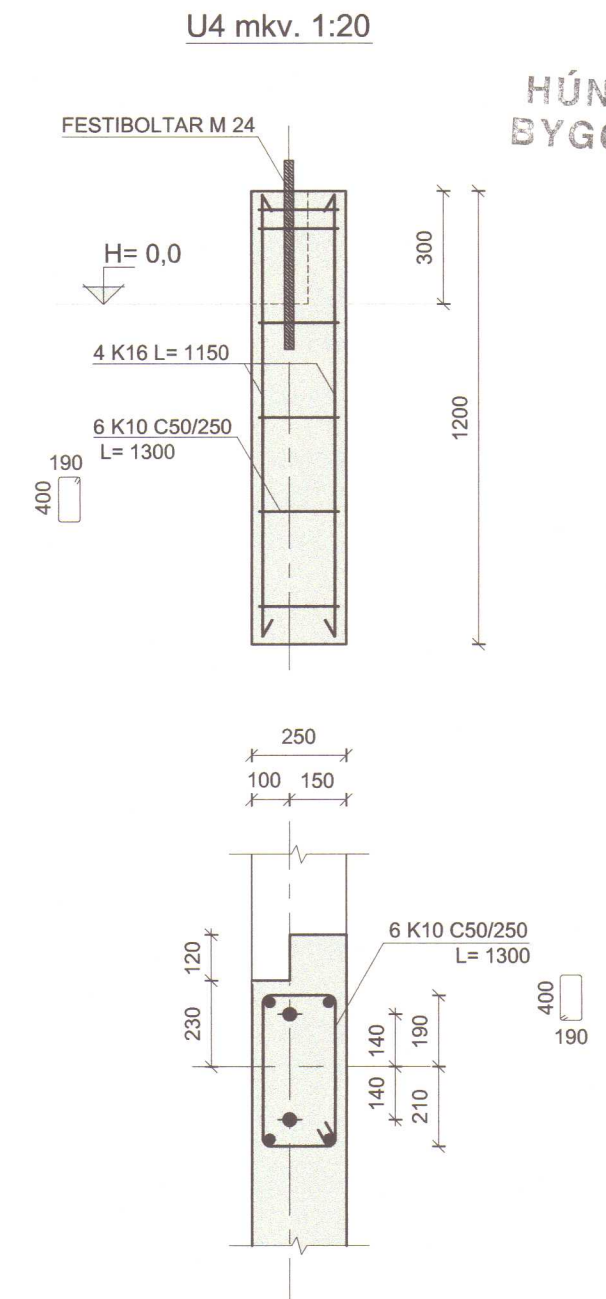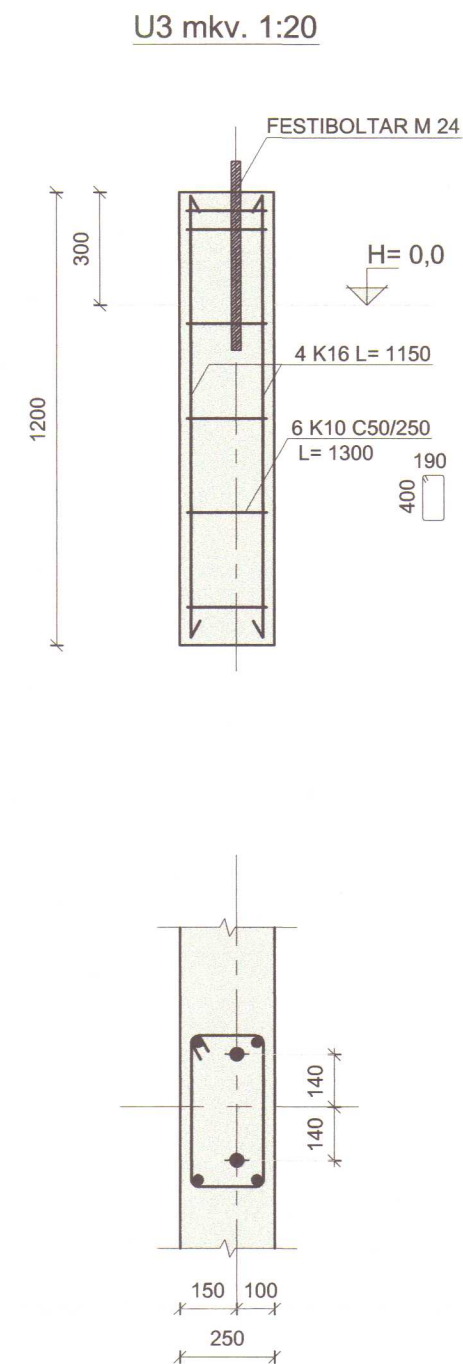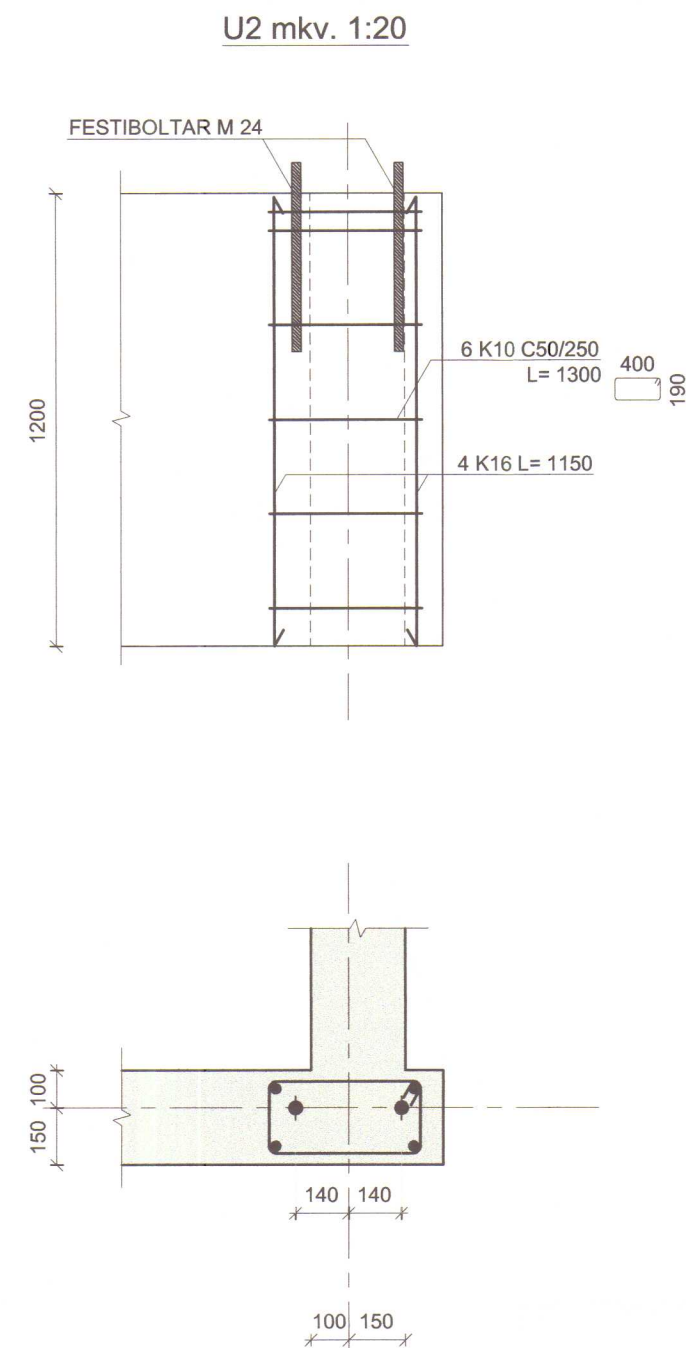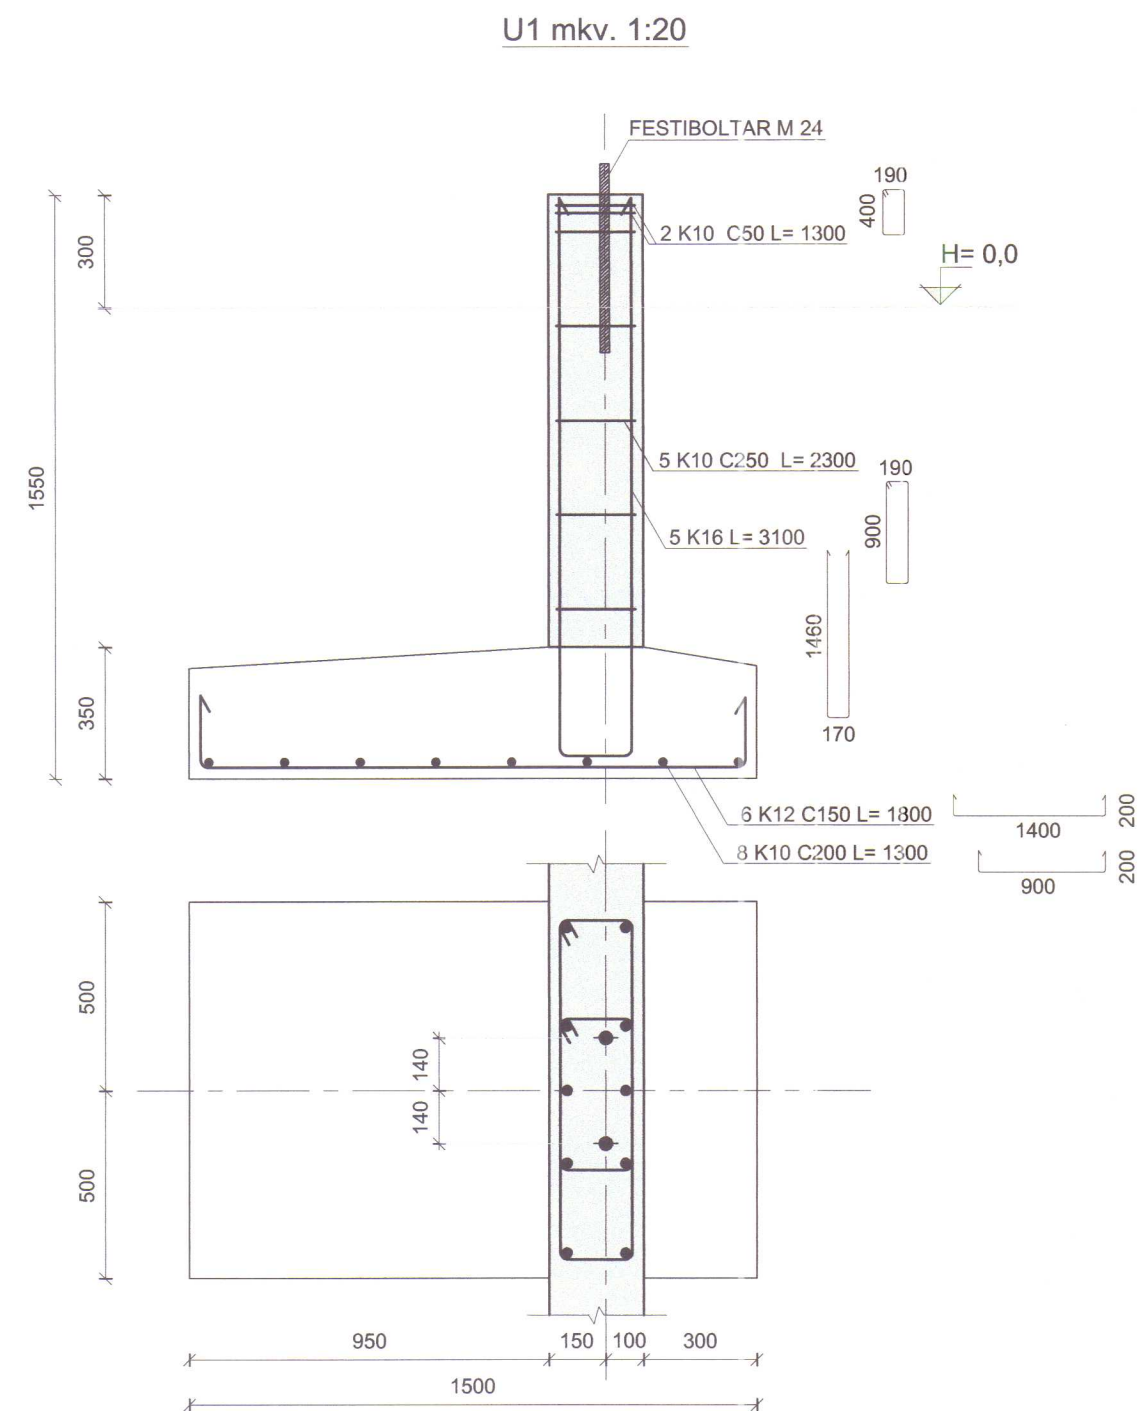


HÚNAÞING VESTRA
BYGGINGAFULLTRÚ

SNID A mkv. 1:20

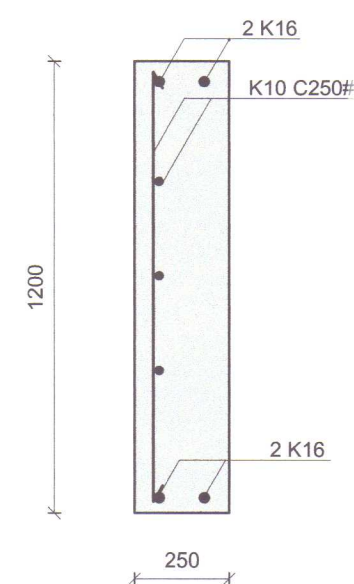

SNID B mkv. 1:20

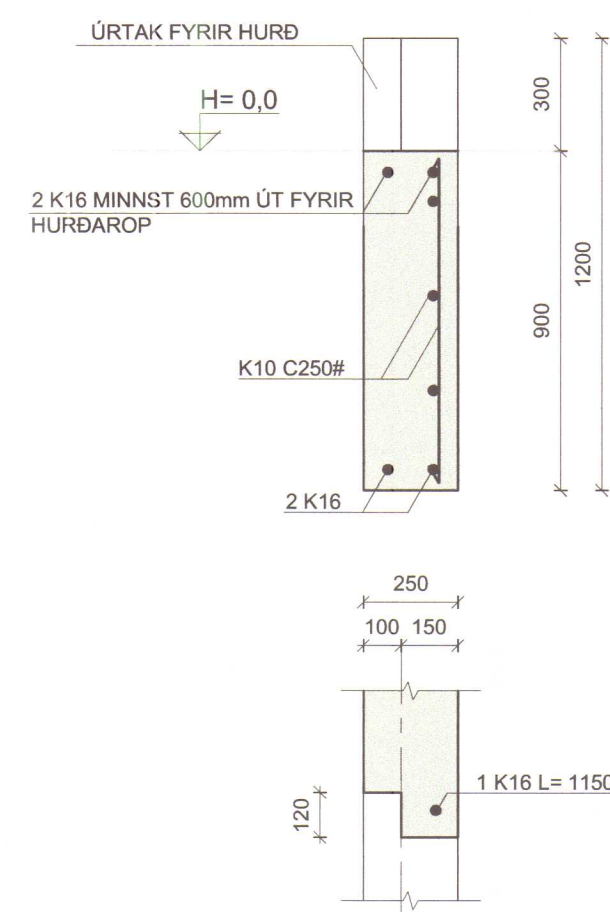

STOÐ EHF.
VERKFRÆÐISTOFA
AÐALGATA 21 sími. 453-5050
550 SAUBÁRKRÓKI fax. 453-6021
Netfang: stod@simnet.is
Áritun hönnuðar / Ábyrgðarmanns
Bragi Þór
Kt.080353-4219

Verk:	MÝRAR HÚNAÞINGI VESTRA - VÉLAGEYMSLA 2008		
Verkpáttur:	Sökklar, járnalögn		
Unnið fyrir:	Stefán Böðvarsson	Verknr.	7456
Hannað:	Teiknað:	Mælikvarði:	Uppdráttur nr.
Bragi Þór	ÞEP	1 : 20	B-102
Teikniskrá:	7456BM Mýrar vélageymsla 2008.dwg		Blaðstærð: A2
Útgáfudagur:	Breyting:	Prentað:	
18. mar. 2008	Nr. Dags.	18. mar. 2008	