


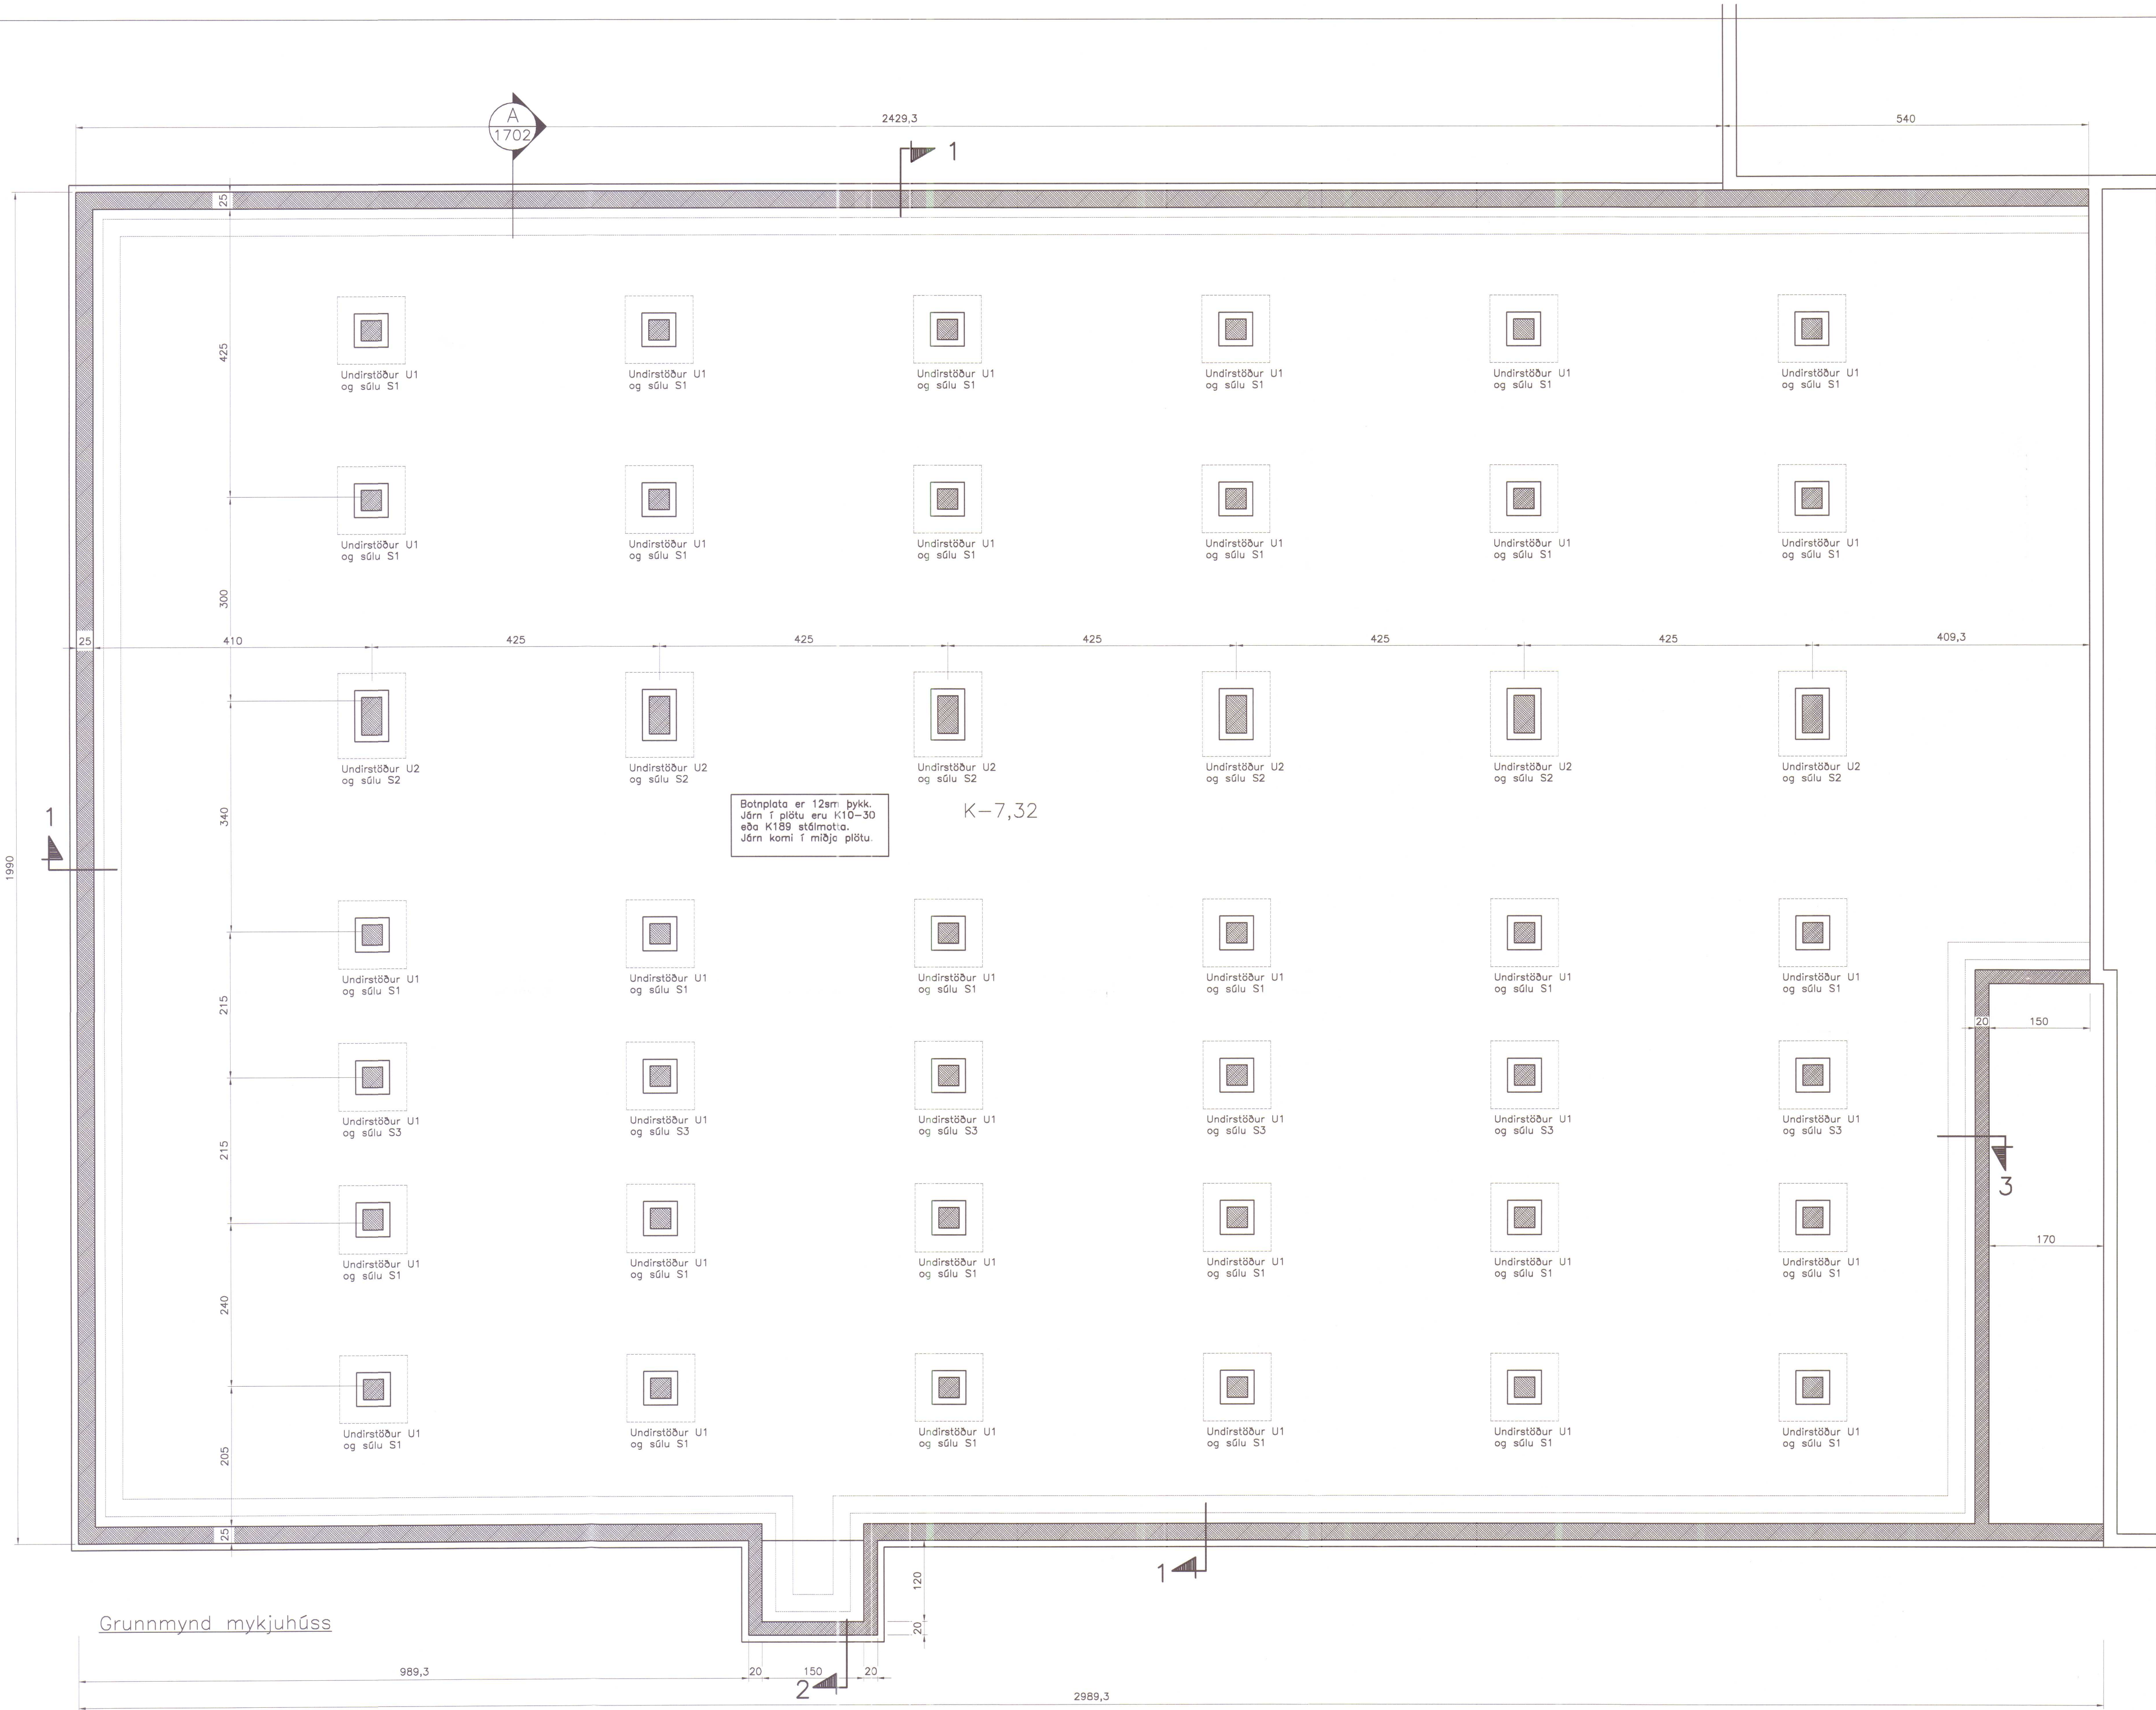

HÚNAÞING VESTRA
BYGGINGAFULLTRÚ

Ath.
Sjá almennar skýringar á teikn. 1700
Grunnmynd haugkjallara, teikn. 1701
Þversnið A og snið, teikn. 1702




ÍVAR RAGNARSSON

HARALDUR S. ARNASON - KT: 120149-2539 • HARA ehf. - KT: 531101-2860
SUNNUHLÍÐ 12 - 603 AKUREYRI
SÍMÍ: 464-6800 • FAX: 464-6801 • GSM: 861-6616
hara@hara.is • www.hara.is


Steinn H.

Mýrar III Húnaþing-vestra

HEITI TEIKNINGAR					VERK NR.
Grunnmynd haugkjallara.					06-501
					TEIKNING NR. 1701
HANSAD	IR	TEIKNAD	IR	YFIRFARID	HA
BREYTT	1		2		3
					DAGS 02.08.2006
					KVARÐ 1:50
					5

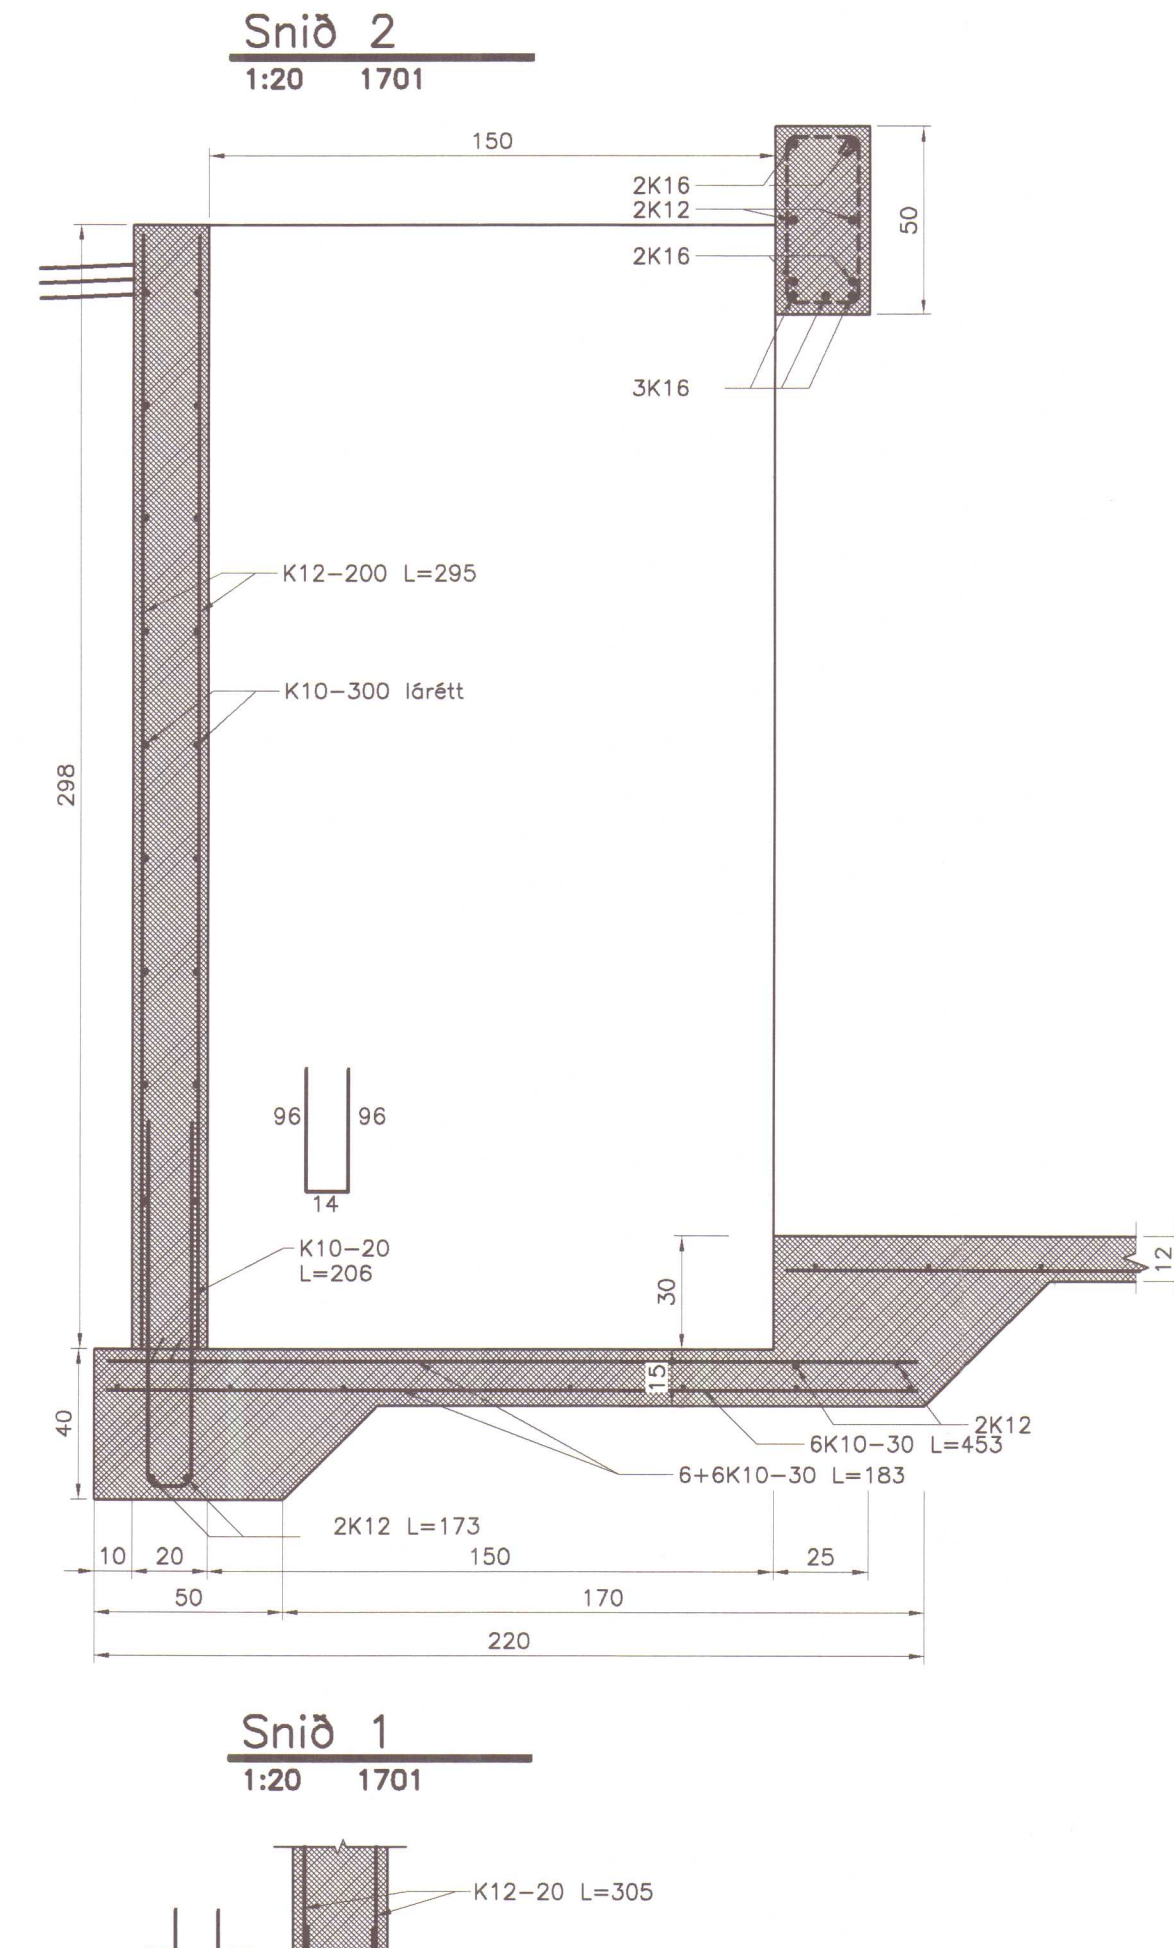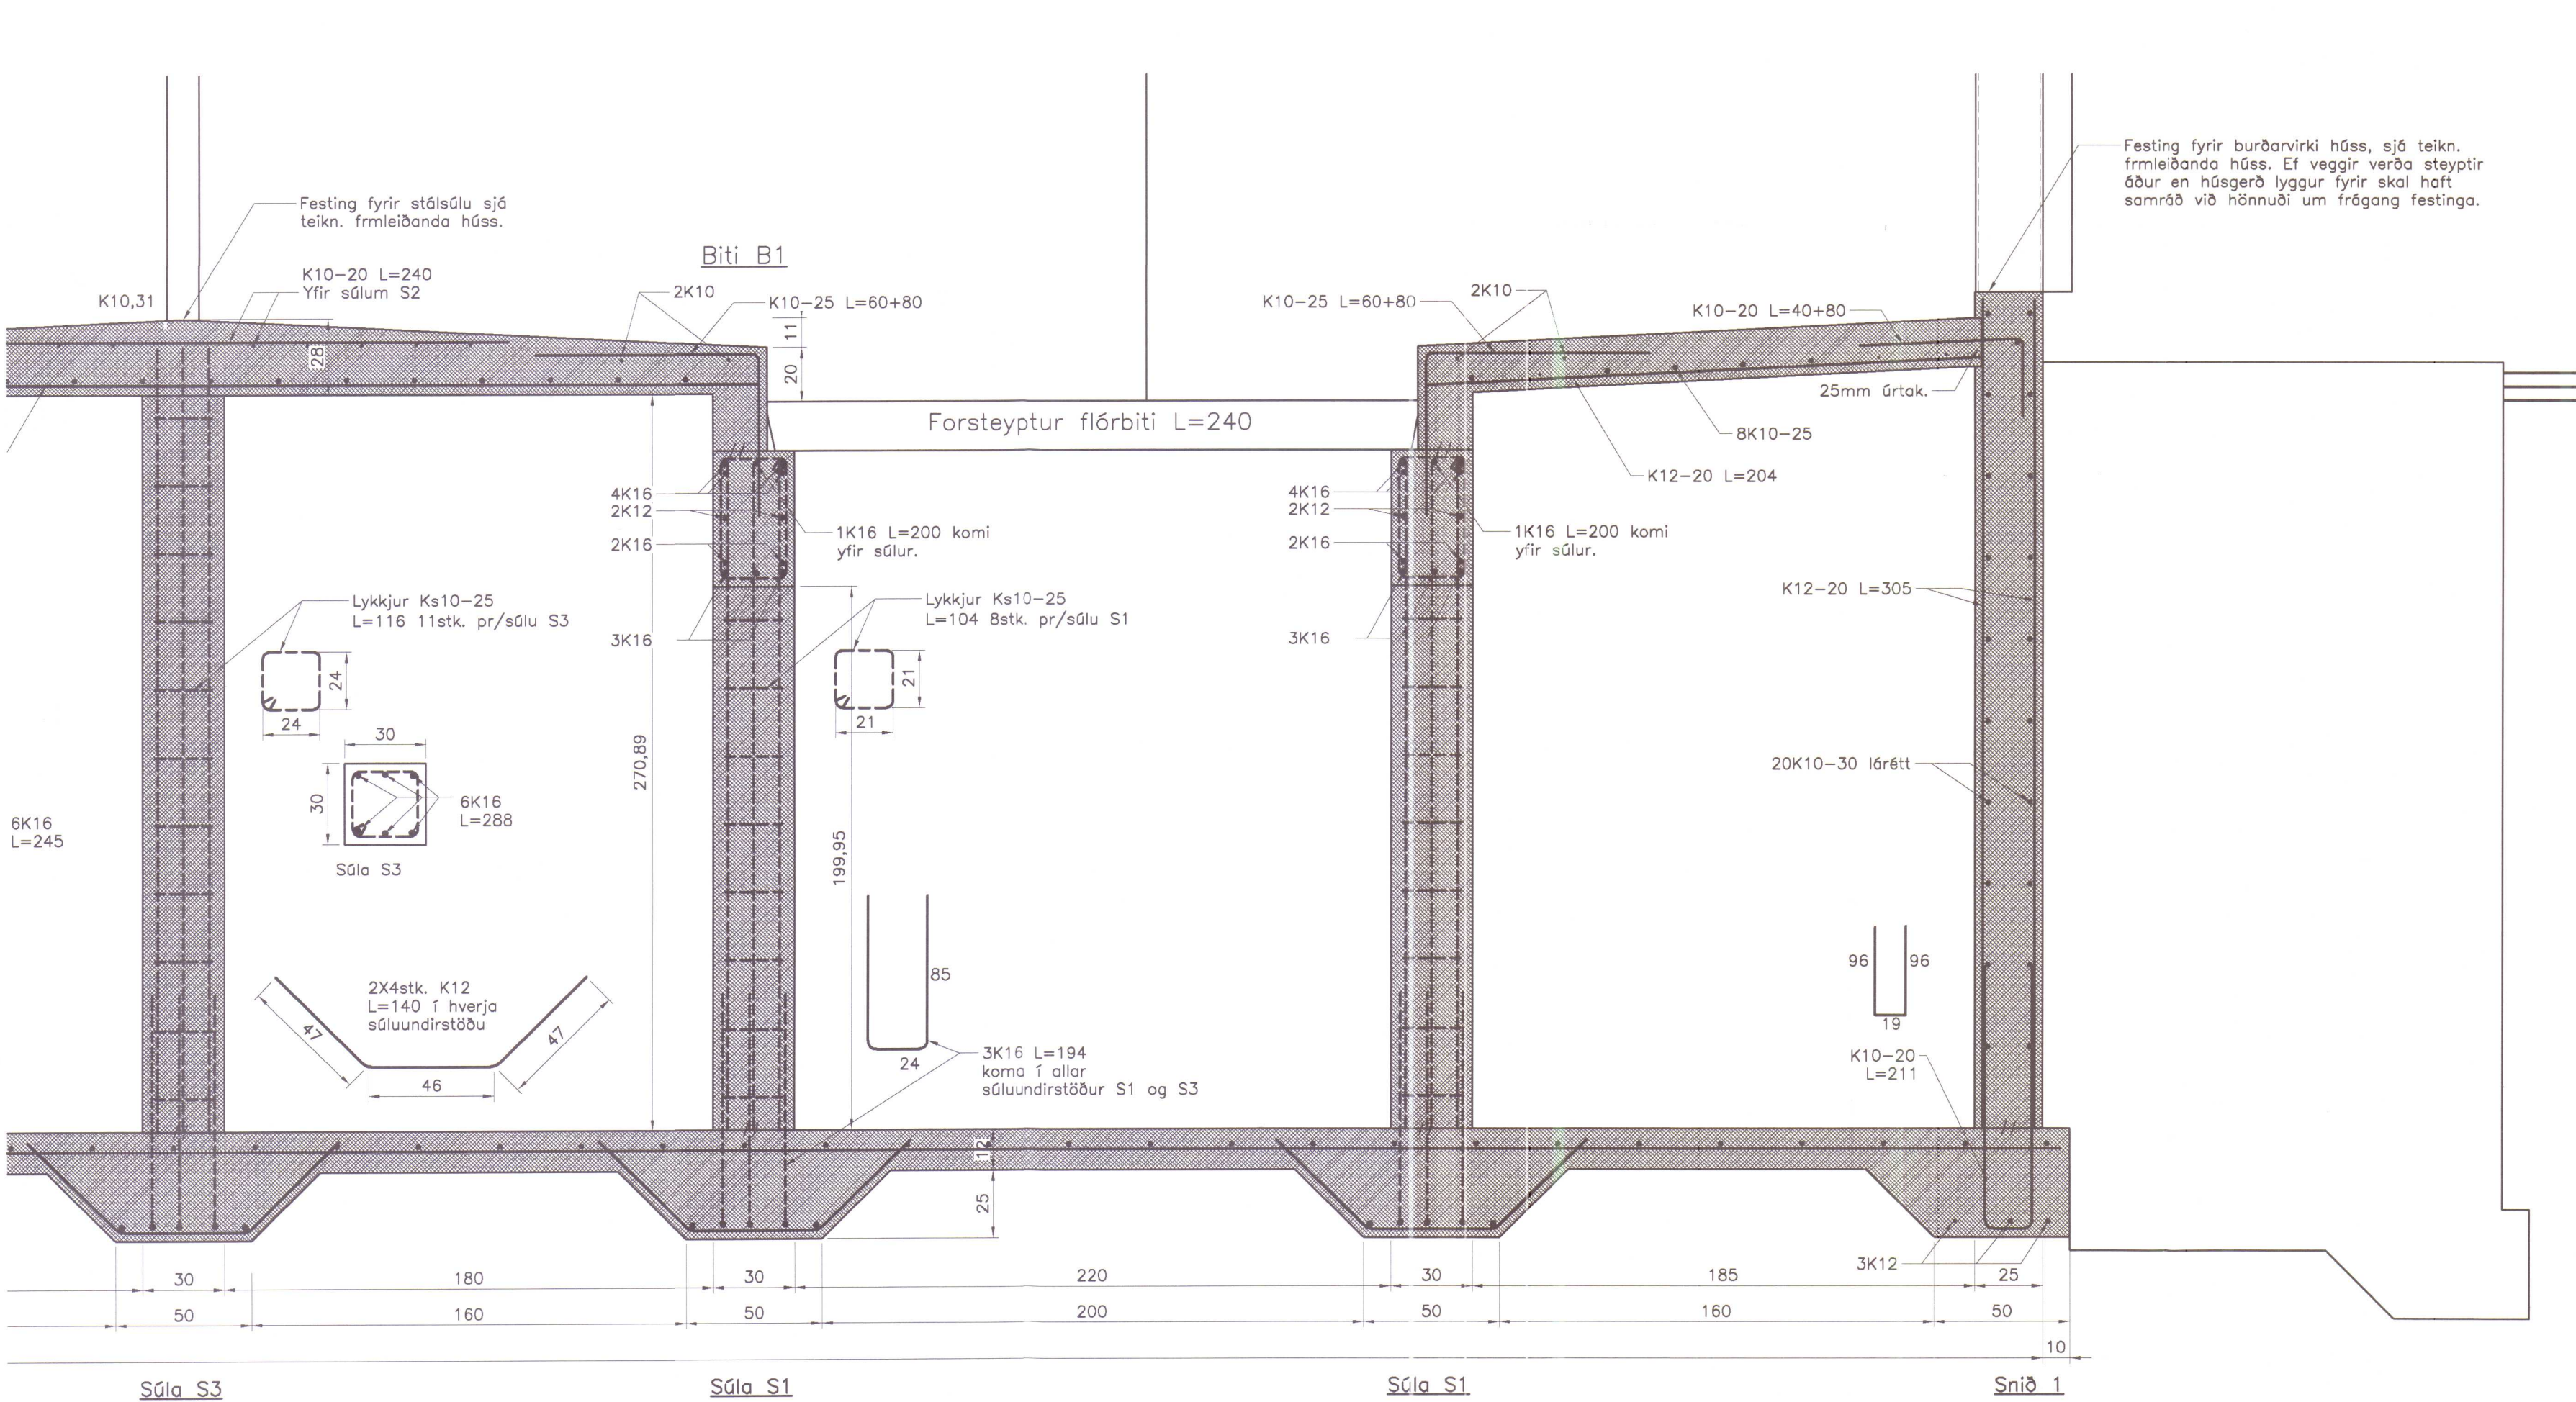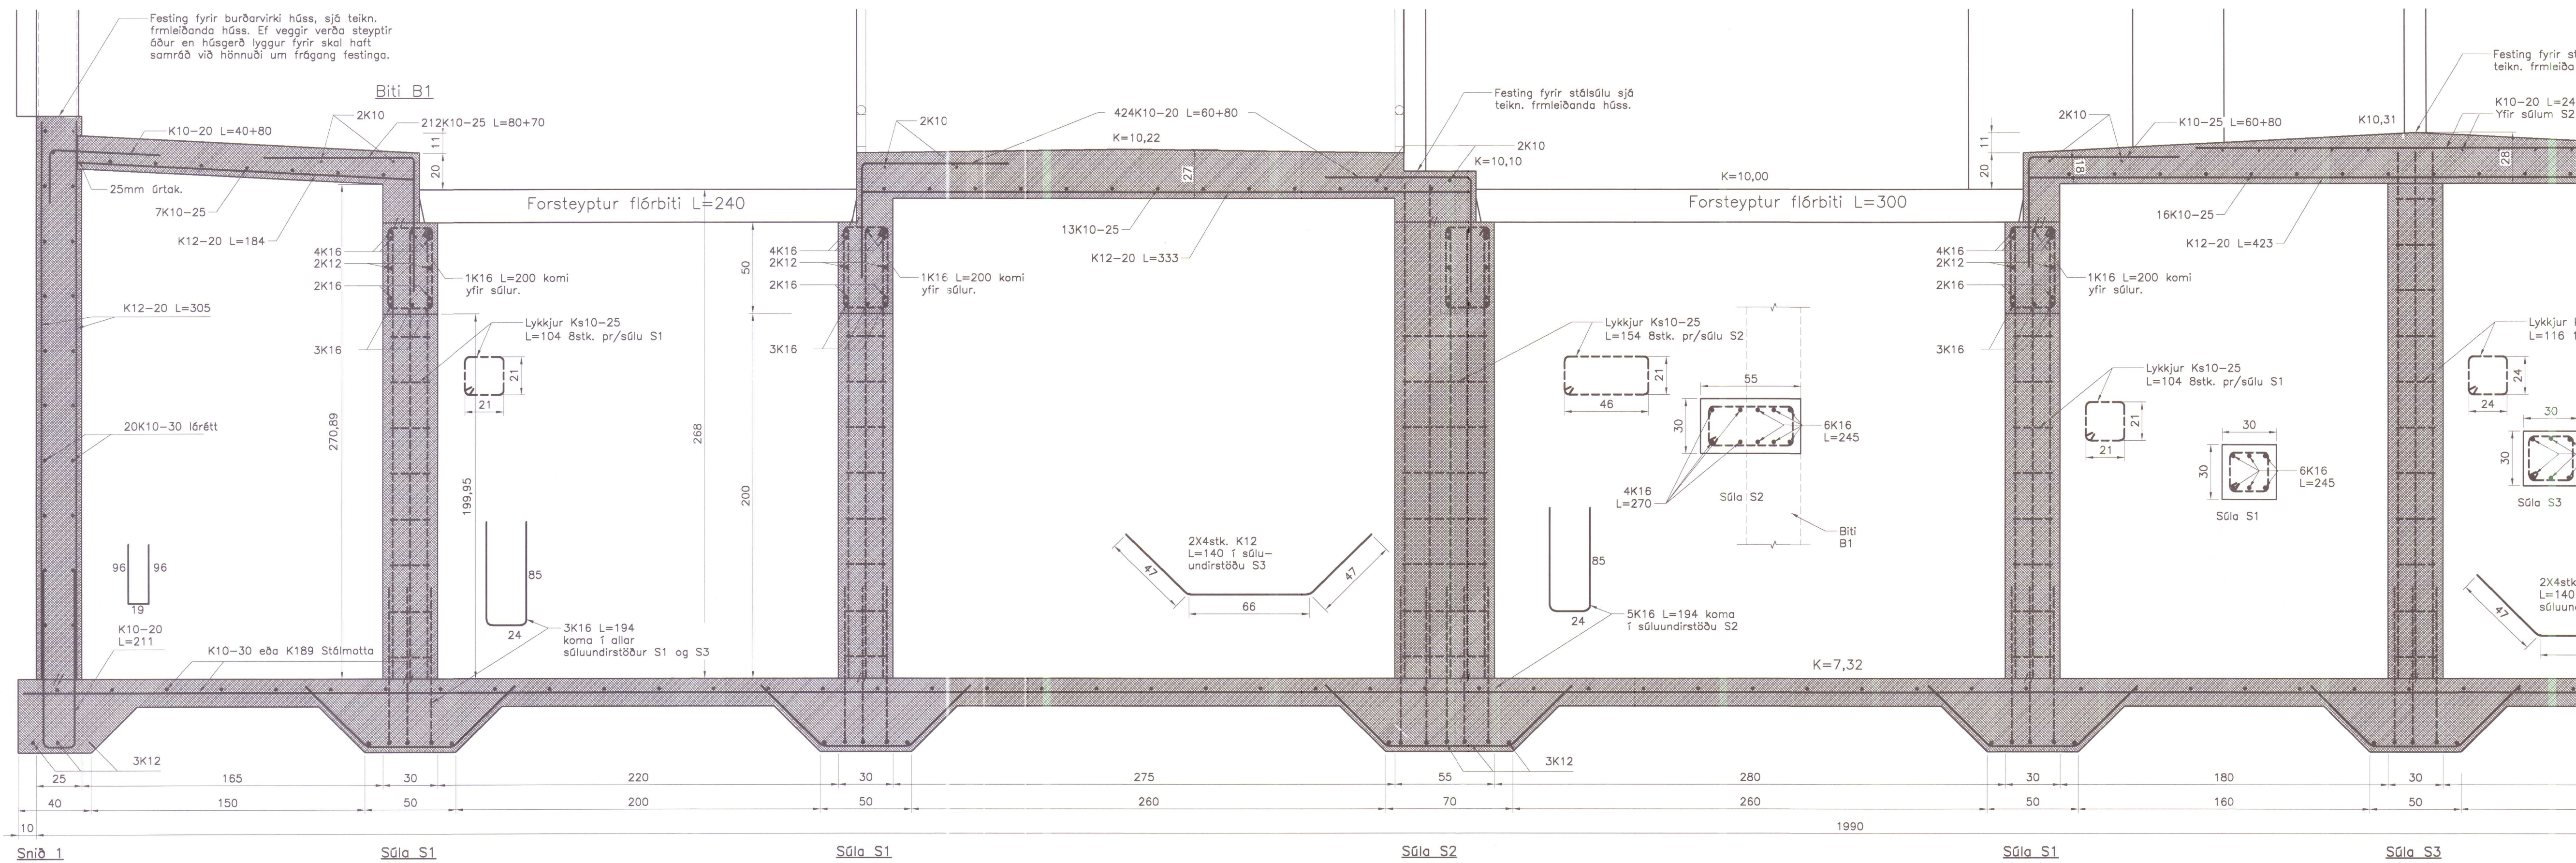

Snið 1 tengingu bita og veggja
1:20 Þringsnið

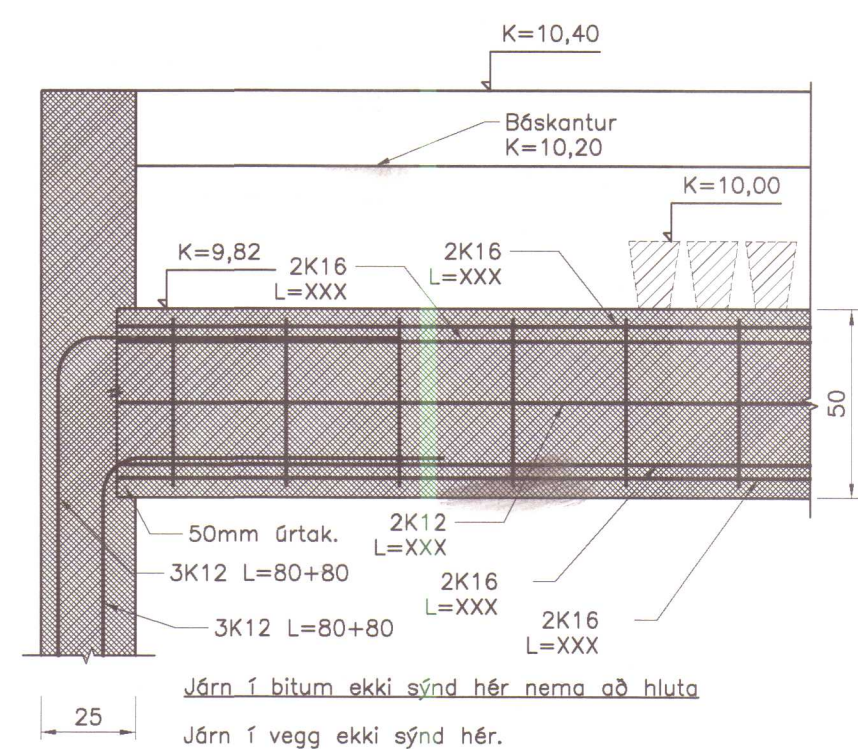

Ath.
Sjá almennar skýringar á teikn. 1700
Grunnmynd höfðgjafara, teikn. 1701
Þversnið A og snið, teikn. 1702

ÍVAR RAGNARSSON
HARALDUR S. ÁRNASON - KT: 120149-2539 • HARA ehf. - KT: 531101-2860

SUNNHILL 12 - 603 AKUREYRI
Sími: 464-6800 • FAX: 464-6801 • GSM: 861-6616
hara@hara.is • www.hara.is

Steinnur H.

Mýrar III Húnaþing-vestra				
VERKHEITI				
Þversnið A og snið			VERK NR	06-501
			TEIKNING NR	1702
HANSAD IR	TEIKNAD IR	YFIRFARID HÁ	DAGIS 02.08.2006	KVARDI 1:20
BREYTT	1	2	3	4