




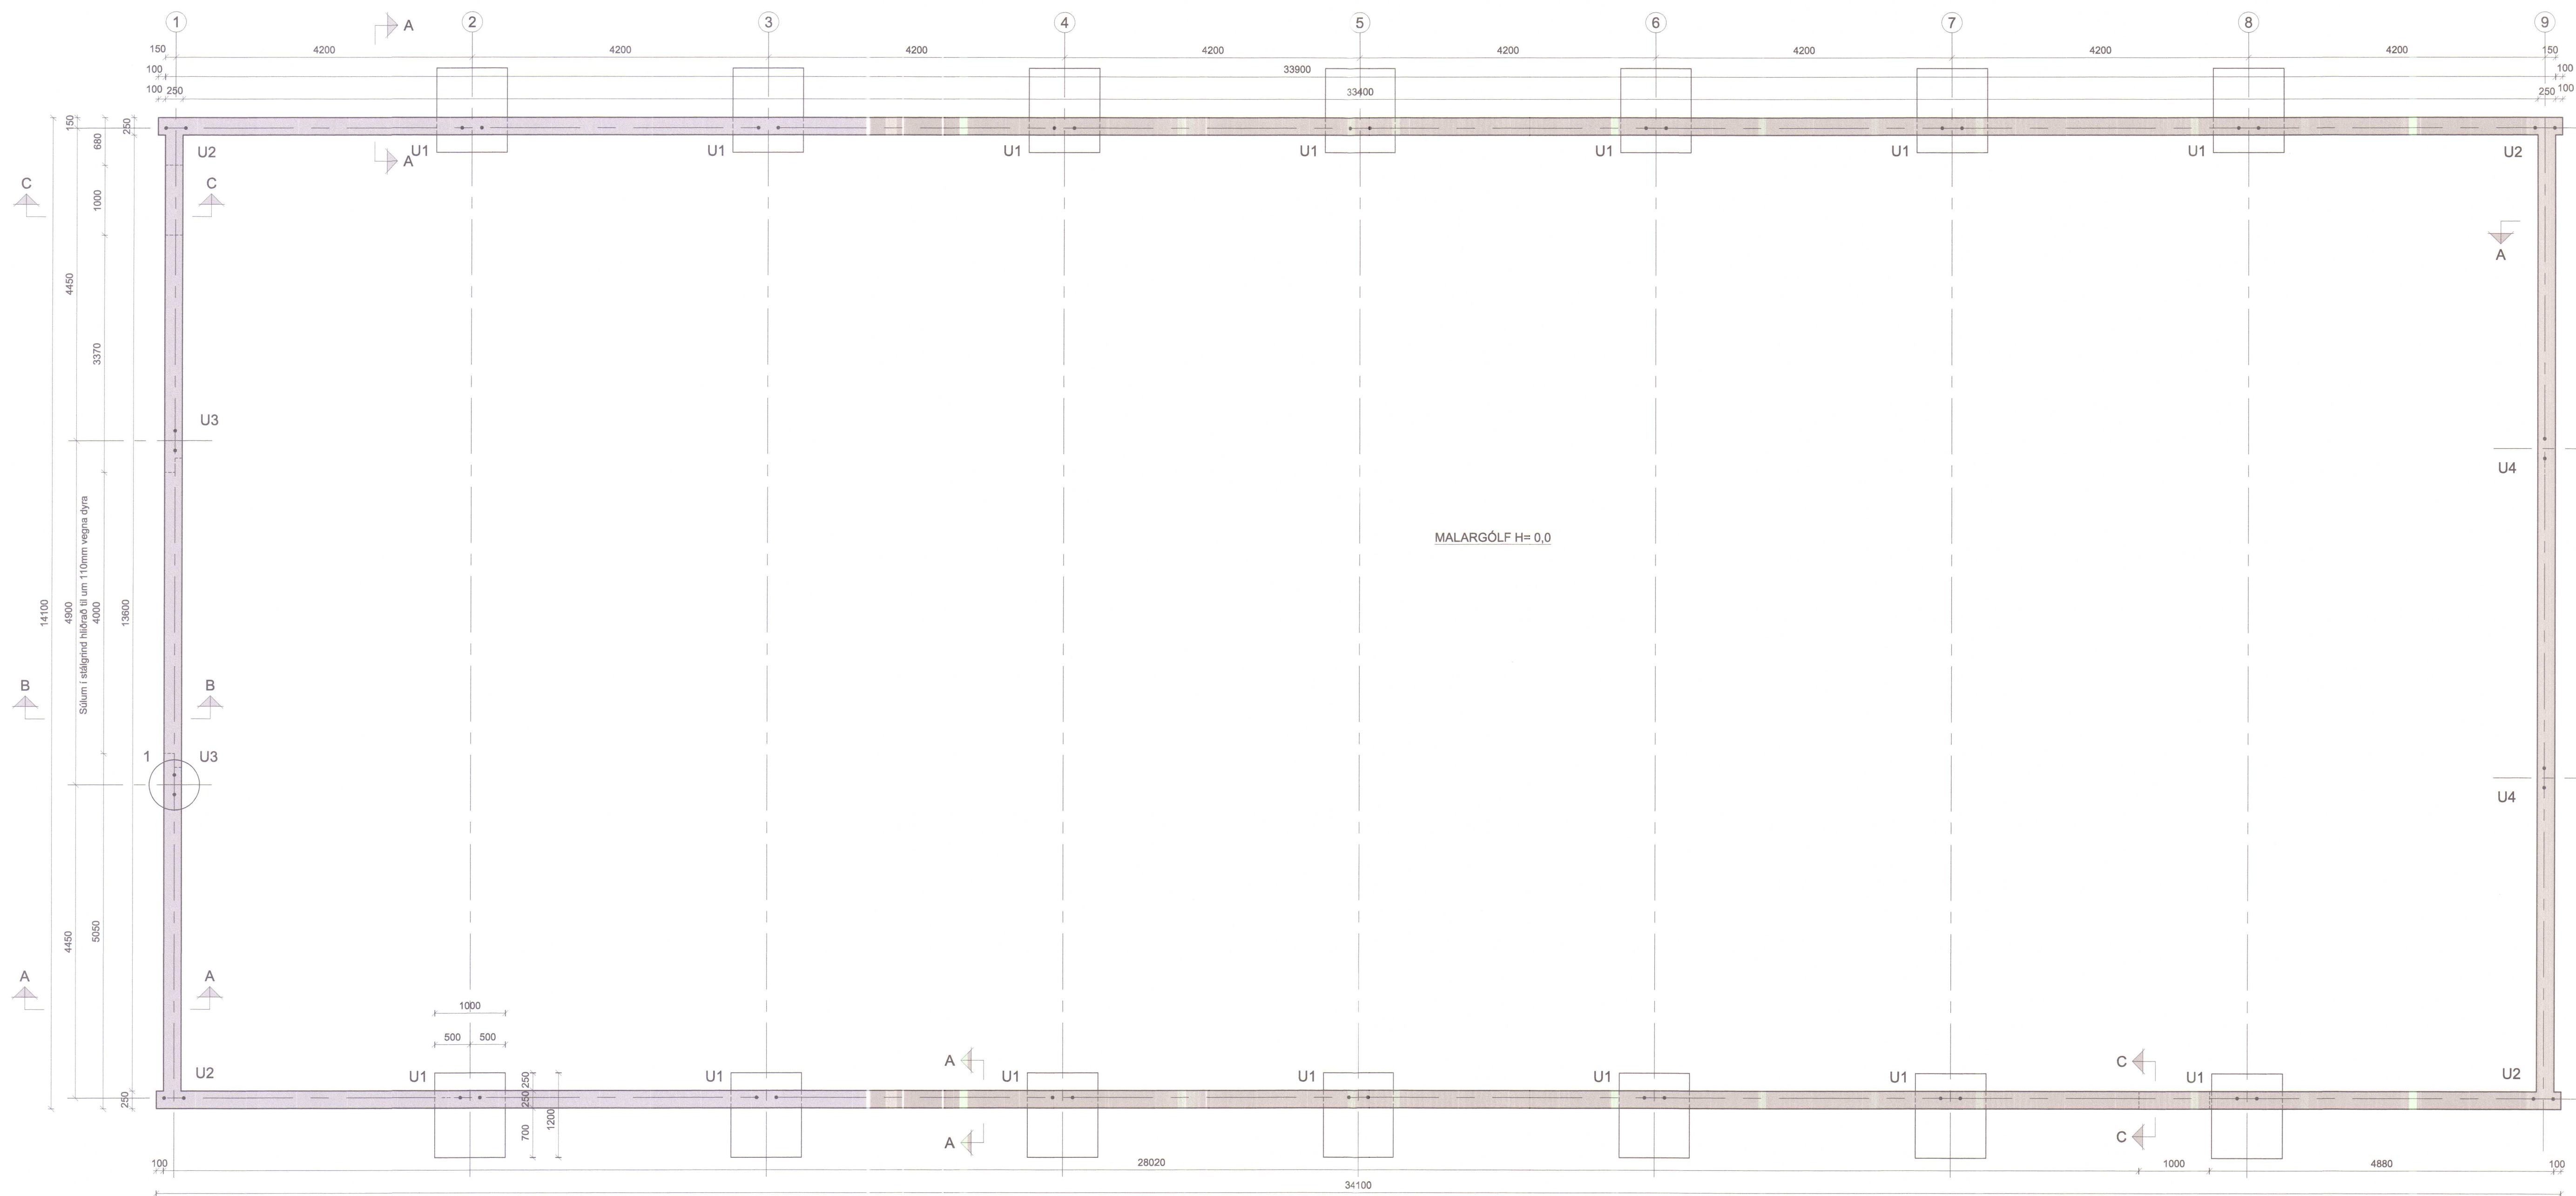


U1 - Mkv. 1:20

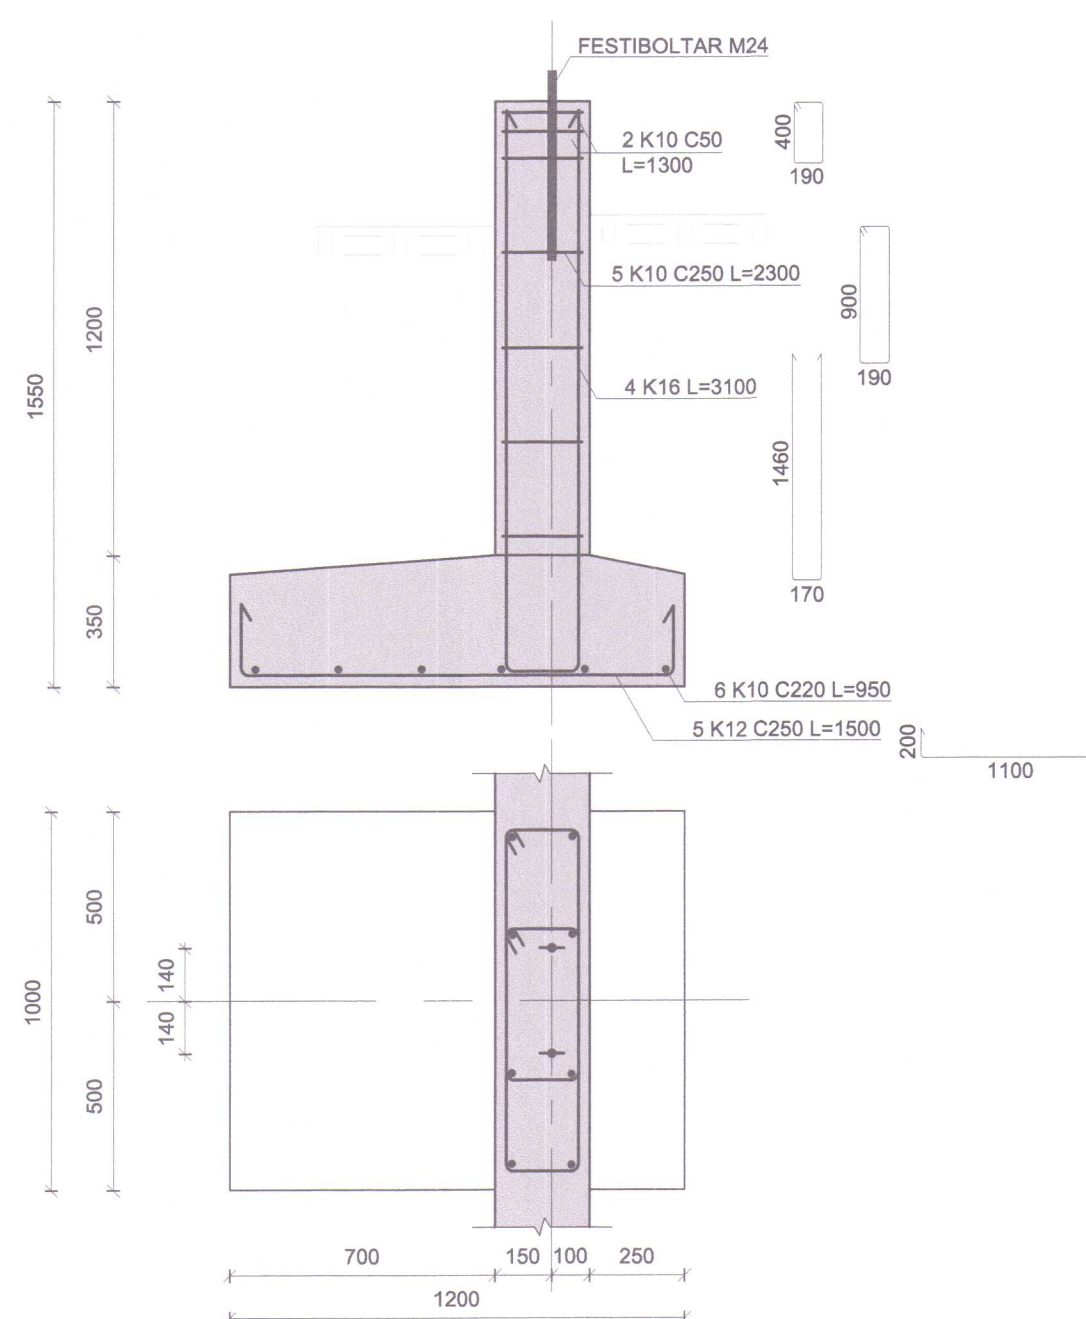


U2 - Mkv. 1:20

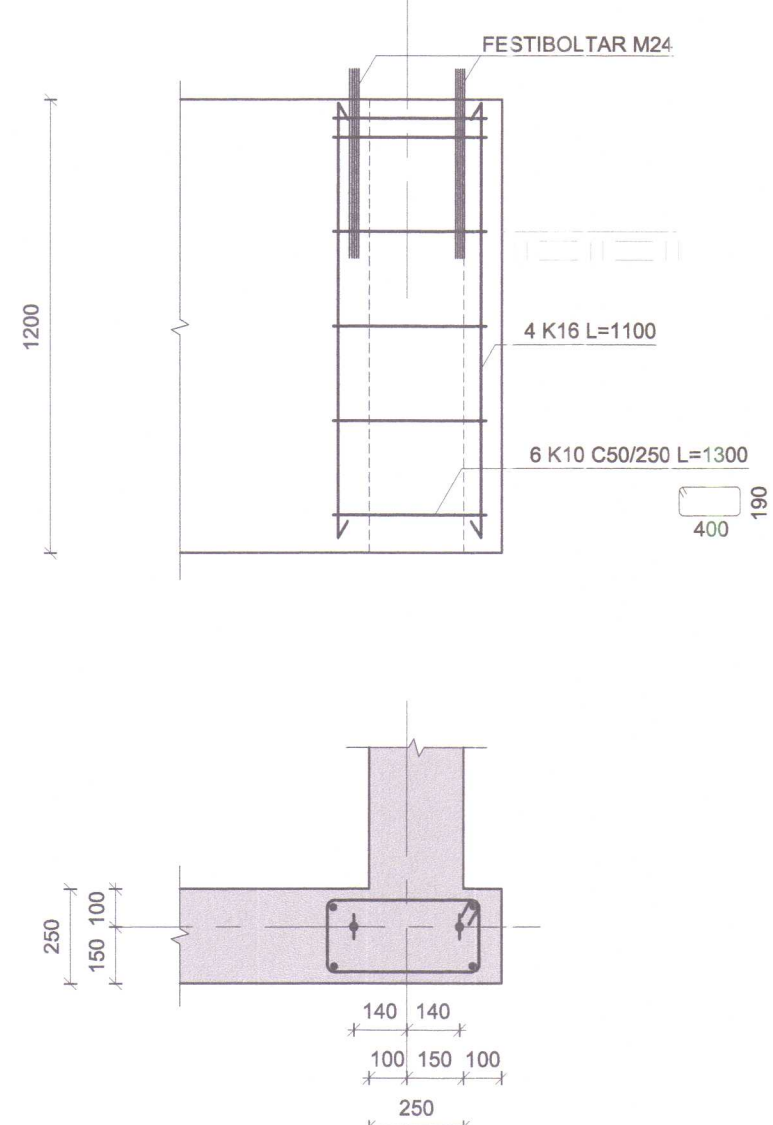


U3 - Mkv. 1:20

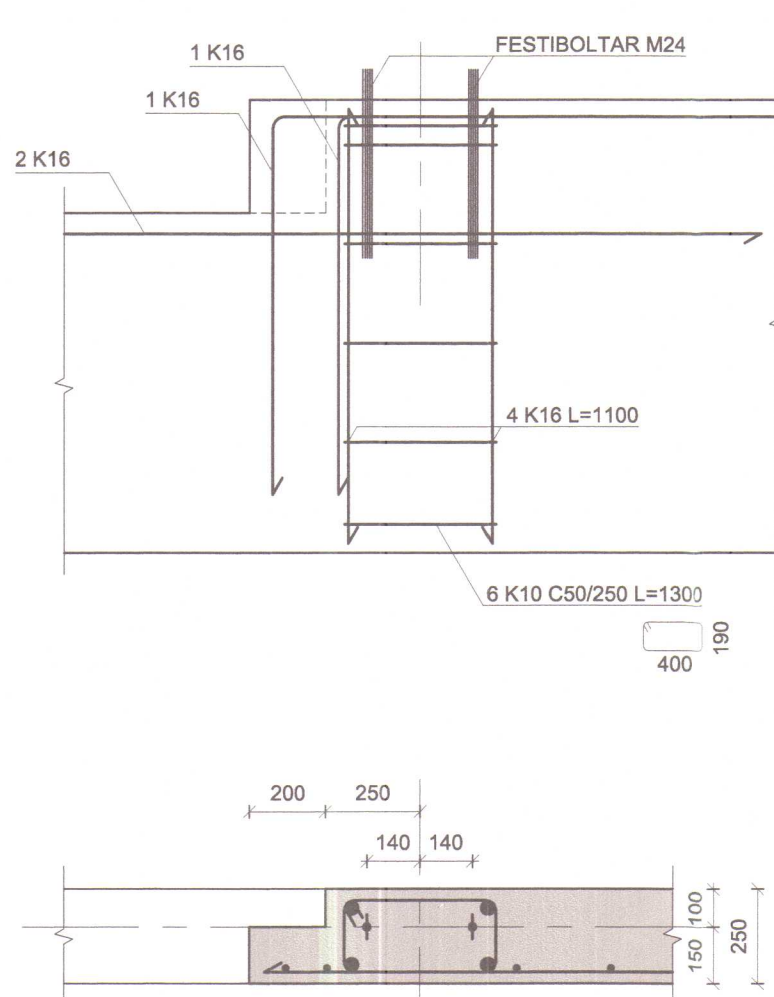


U4 - Mkv. 1:20

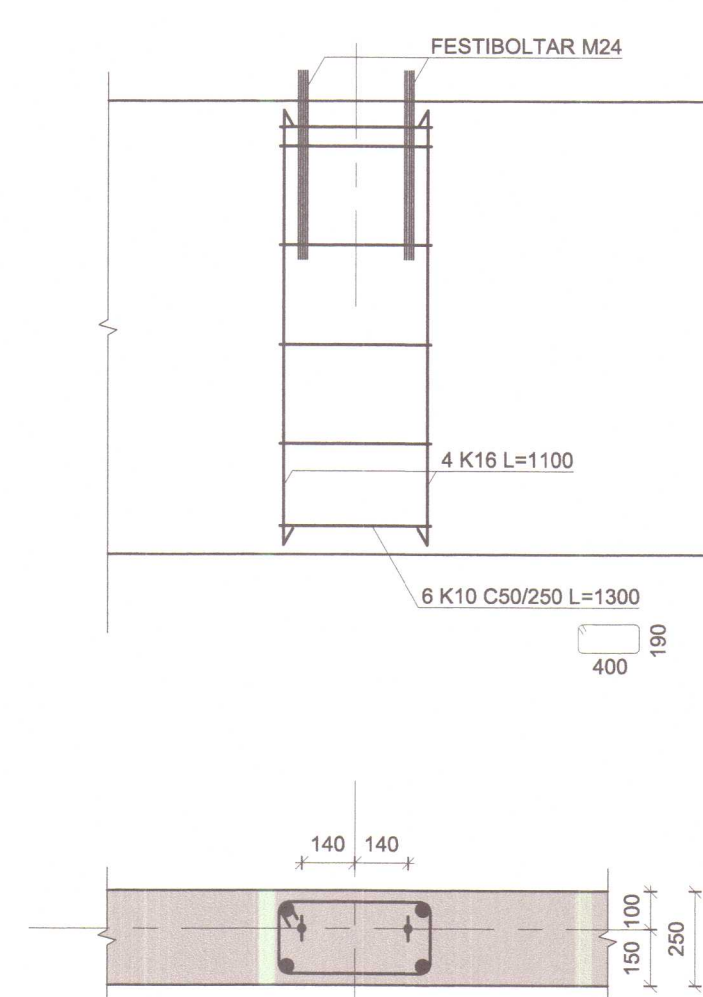


SNID A - Mkv. 1:20

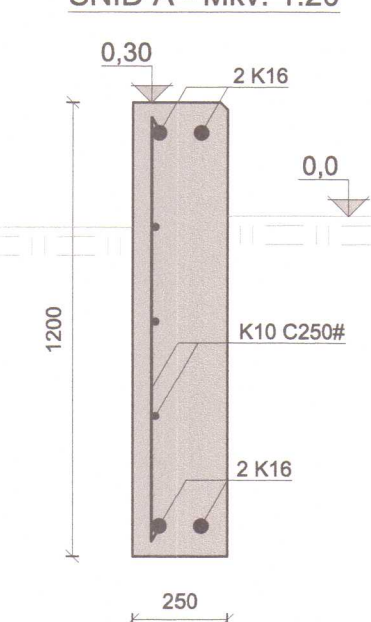







SNID B - Mkv. 1:20

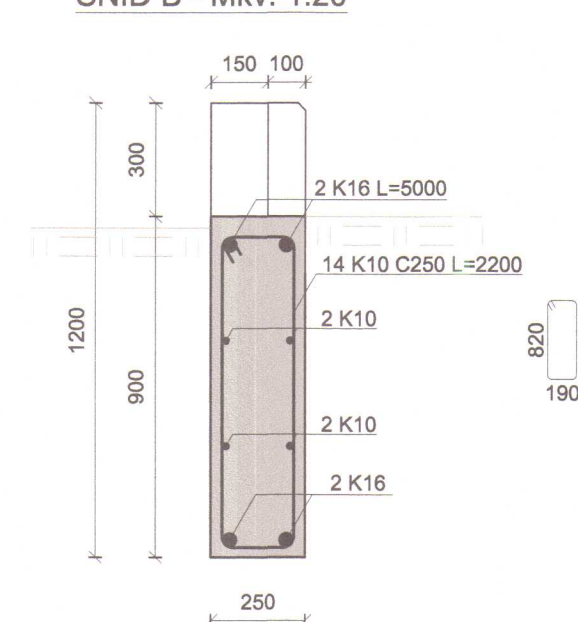

SNID C - Mkv. 1:20

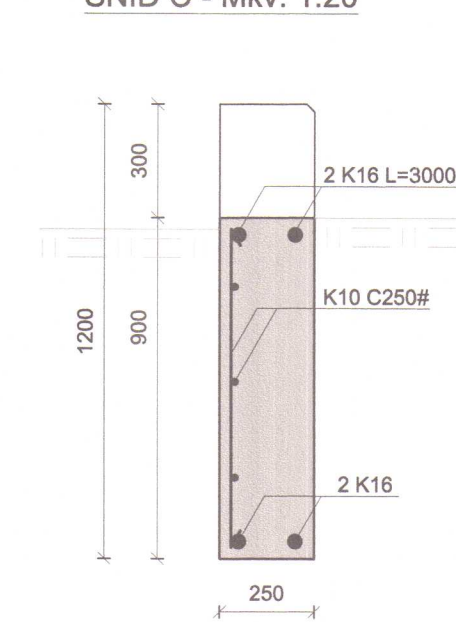STEINSTEYPA C25
LOFTINNIHALD 5-7%
SIGMÁL 60-100mmMESTA ÁLAG Á GRUNN 0,13 MN/m²
UNDIRSTADA ÞJÓPPUÐ MALARFYLLINGMÓTTÉKID
25. nóv. 2016
Byggingarfulltrúinn
í Húnaþingi vestraSTOÐ EHF.
VERKFRÆÐISTOFAADALGATA 21 sími. 453-5050
550 SAUBARKRÓKI fax. 453-6021
Netfang: stod@simnet.isÁstun hönnuðar / Ábyrgðarmanns
Hönnuðar
Kt.120379-4029

Verk:	Mýrar III, Húnaþingi vestra - Vélagæmsla	Verknr.:	771502
Verkþáttur:	Burðarvirki. Sökkull grunnmynd, snið og deili	Uppdráttur nr.:	B-101
Unnið fyrir:	Karl Guðmundsson	Prentað:	23. nóv. 2016
Hannað:	Atli Gunnar	Mælikvarði:	1:50, 1:20
Teiknað:	AGA / PEP	Bláðurteð:	A1
Teiknaskrá:	771502BM Mýrar III vélask. 2016.dwg	Prentað:	23. nóv. 2016
Útgáfudagur:	23. nóv. 2016	Breyting:	
Nr.:	Dags.		

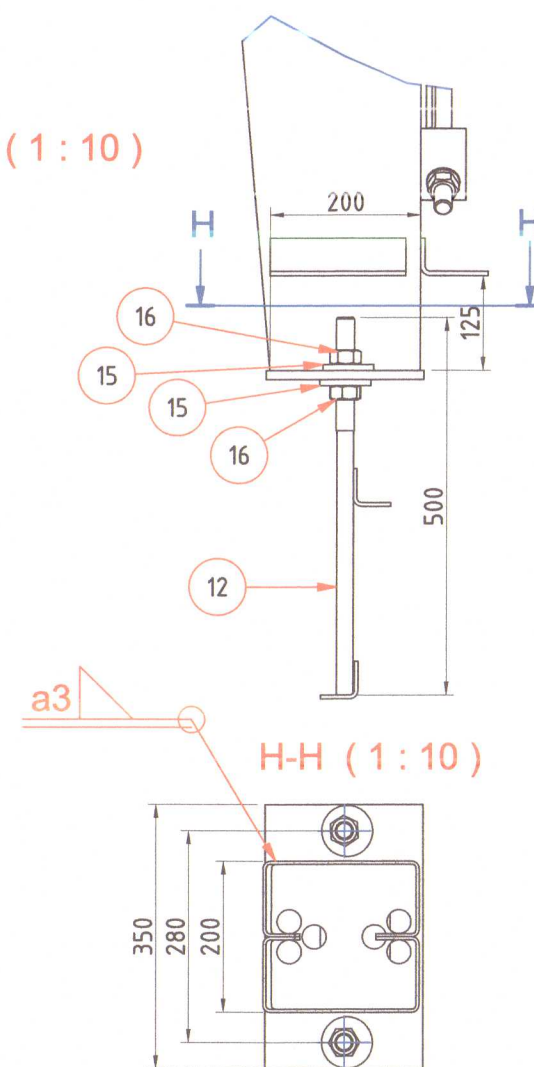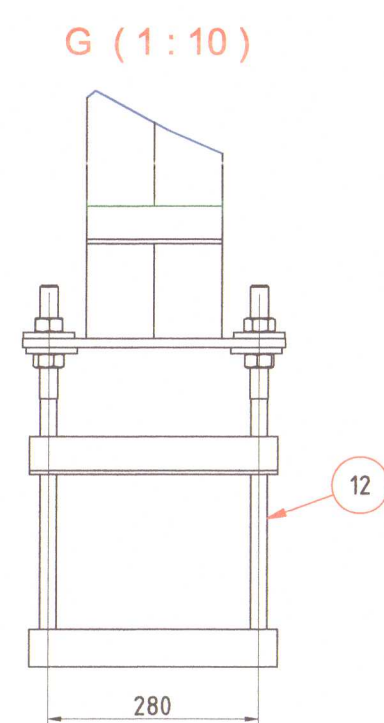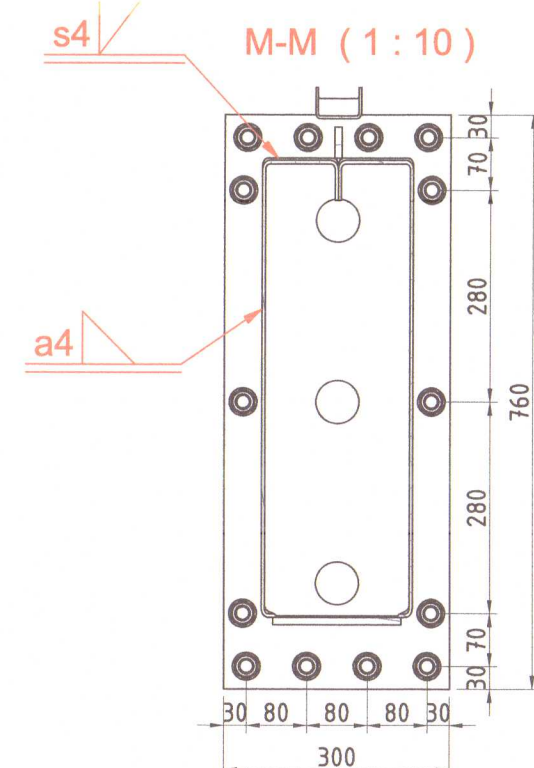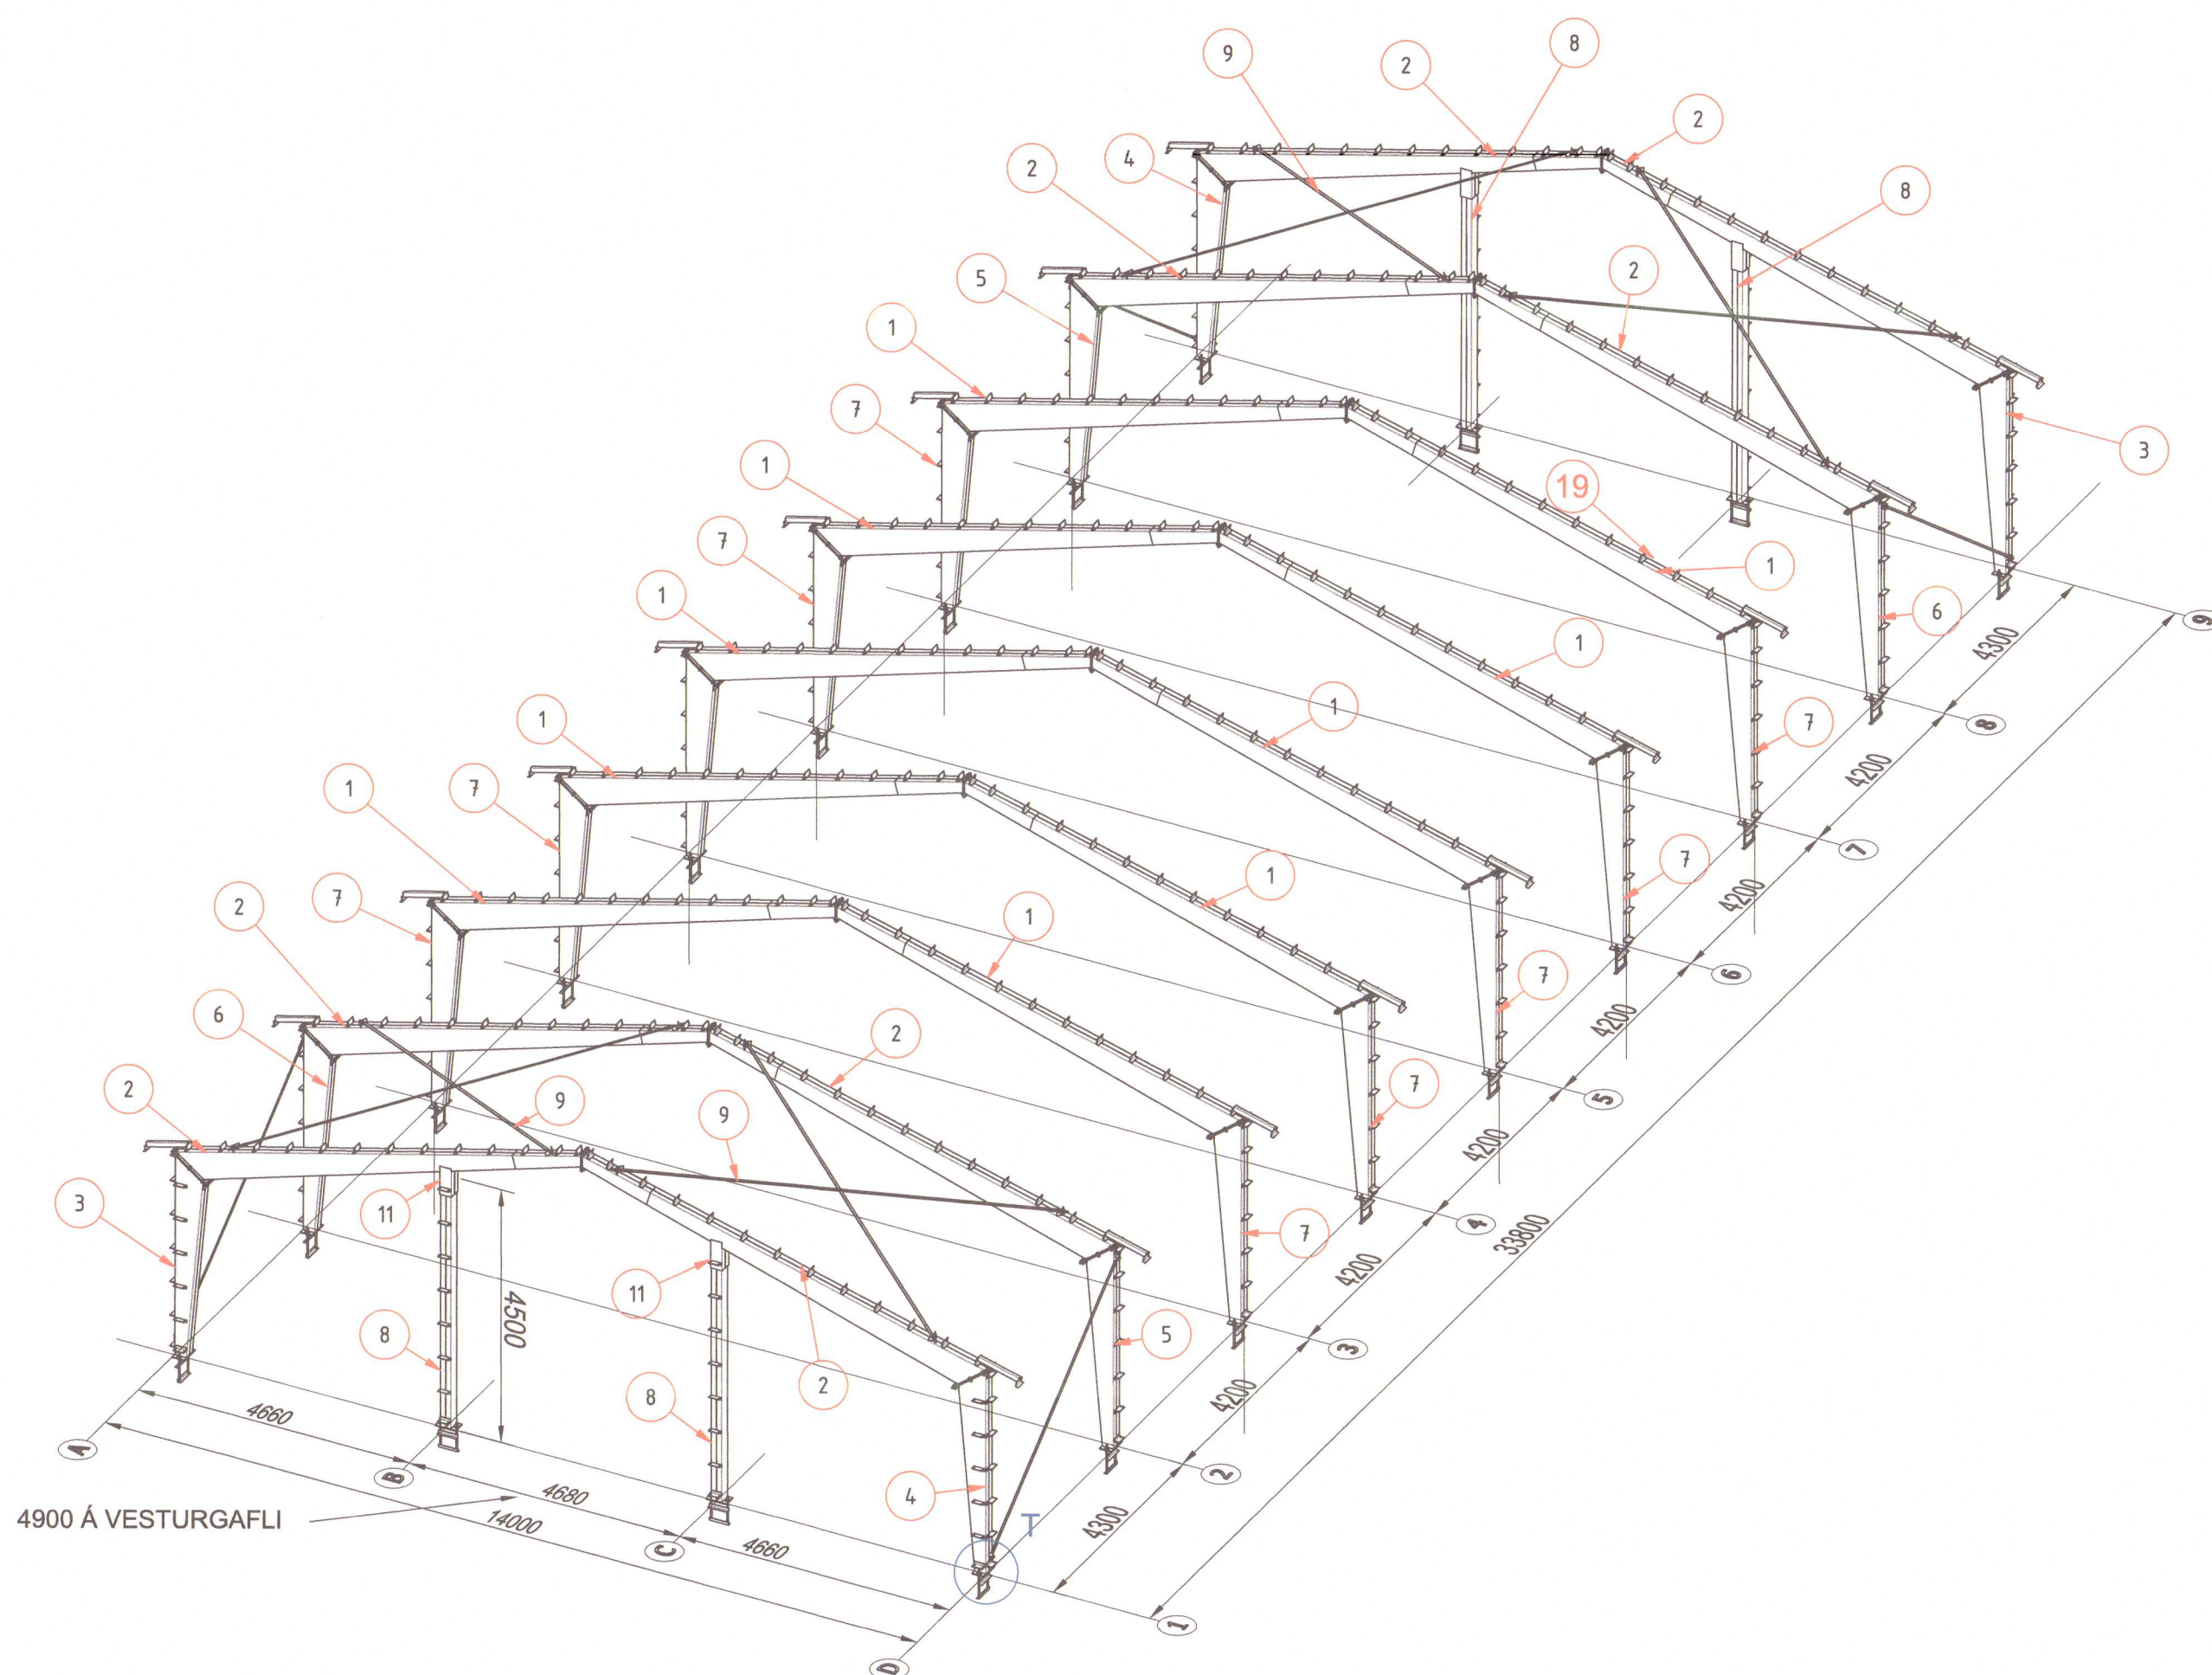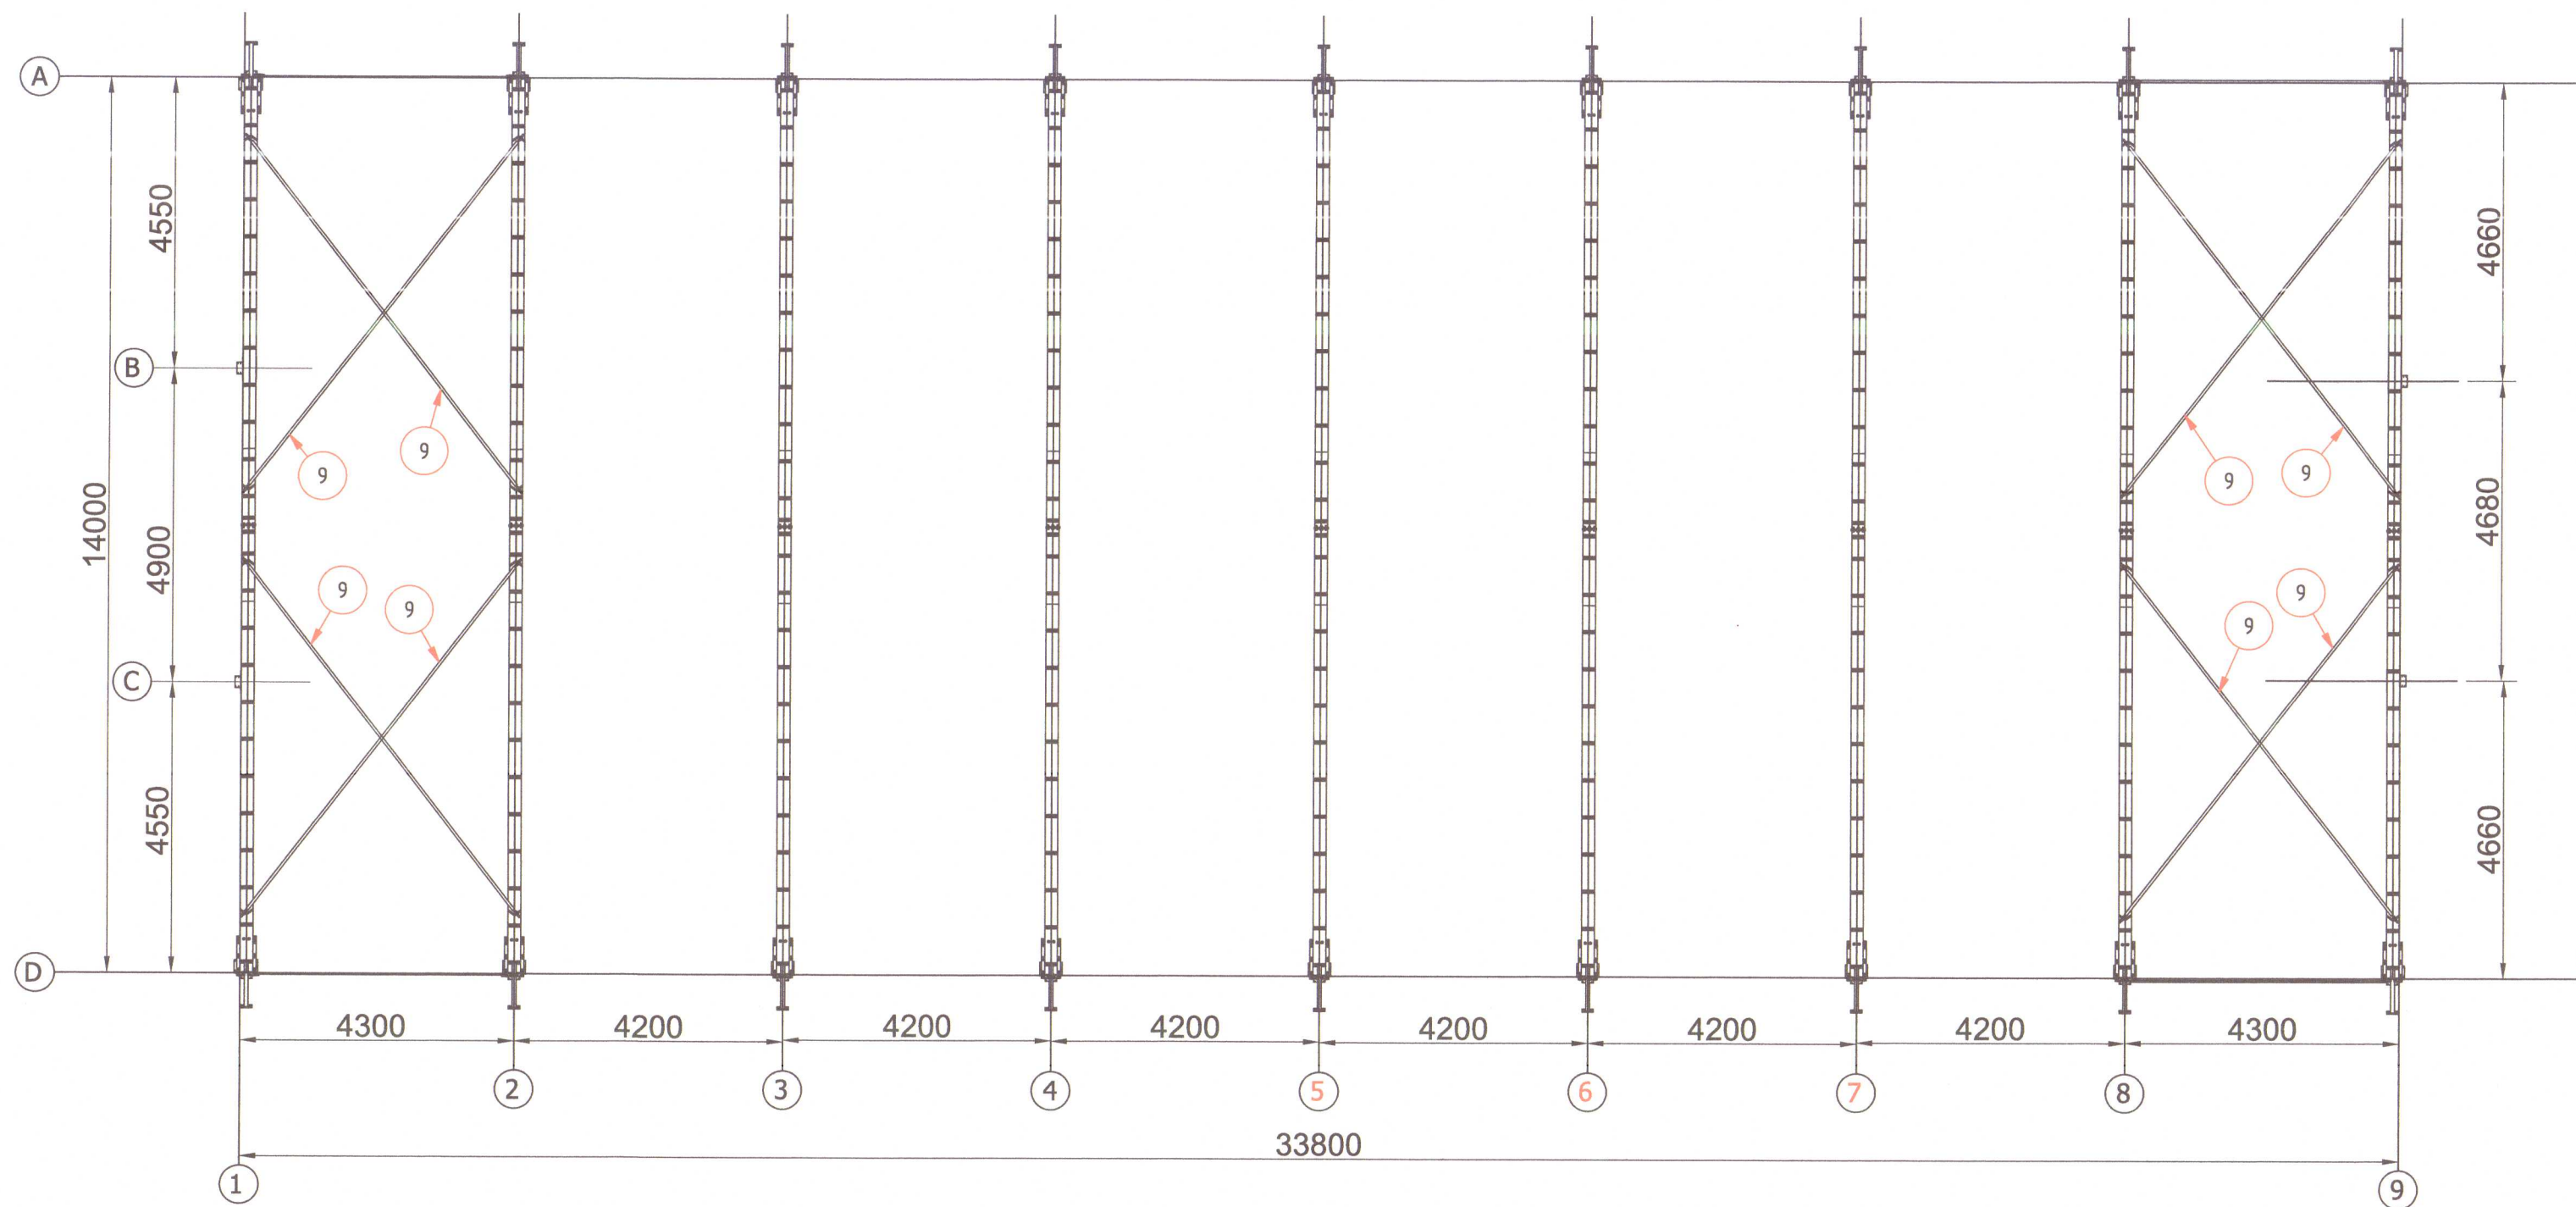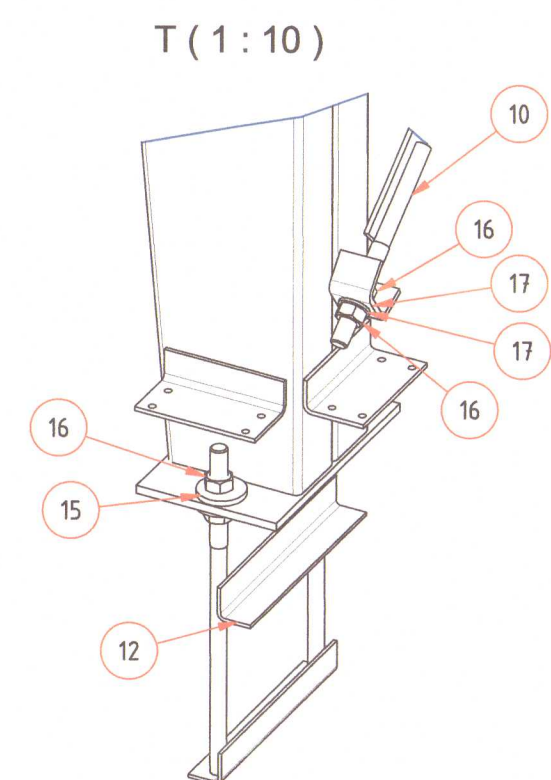

PAK:

KLÆÐNINGARPLÖTUR W-20/1100
ÞAKÁSAR 50X200 c/c 600
STAÐA ÁSA HEFÐBUNDIN
STÁLGRAMMAR c/c 4200

Suðuflokkur: C SFS-EN 25817
Byggingarflokkur: A RakMK A2

VEGGIR:

KLÆÐNINGARPLÖTUR W-20/1100
VEGGÁSAR 50X150 c/c 600

Boltar :
EN-ISO 4017 Franskar skrúfur
EN-ISO 4032 Boltar
DIN 125 HV 200 Skinnur

UNDIRSTAÐA:

STEYPTIR SÖKKLAR

TRÉVIRKI:

STYRKLEIKAFLOKKUR T30
RAKAFLOKKUR II

Átak í í boltaherðingu
Boltar M 20, 8.8: 380 Nm heitgalvanhúðaðir
Undirstöðuboltar
M24: 150 Nm
M30: 200 Nm

Álagsforsendur.
Snjóálag 1,44 kN/m²
Vindálag grunngildi 1,5 kN/m²

Ryggensmått NYBYGGNAD		Rinnings KONSTRUKTIONSRTNING		ribr	
Namn och adress WS14 ICELAND		Rinningsmål RAM WS14/8		Scale 1:100	
Härkälände 72 19110 VIERUMÄKI FINLAND +358 3 888 70 weckman@weckmansteel.fi		Arbetetsnummer 10470 / 10470-200 Datum 28.10.2016 BEng Antti Alanko		Förändring	
Fila namn: T:\piirustus\Inventor\Halli\c WS PROJEKTI\10470 WS14 Isänti\10470-200 Runko kotopäädty.iam					

19	DIN 125A M20HV	OPAAAM20HV	WASHER		3	21	37			0	HV200 HT	612	
18	DIN 125A M24HV	OPAAAM24HV	WASHER							0	HV200 HT	32	
17	DIN 125A M24	OPAAAM24	WASHER							0	-	16	
16	DIN934 M24hot	OPMAM24	HEXNUT, HOTGALVANIZED							1	8 HOT	136	
15	4-9161	VH5439161	WASHER/Fountabolt WS11-16		8	68	26			2	S235JRG2	8	
14	OPRGM200604010	OPRGM200604010	HEXSCREW- NUT SB set / HOTZINK		20			60		2	8,8 HT	306	
13	4-9436	KL4949436	PURLIN BRACKET		6	90	50			180	11	S35XK2G3C	4
12	4-9160	KL4196160	FUNDATIONBOLTS WS11-16		24	280				500	5,5		2
11	3-8558	KL438558	GABLECOLUMNS FIXTURE 15°		4	213	206			500	11,9		4
10	4-9662-5060	KL3496625060	WINDBRACE WALL							5060	14,7		4
9	4-9662-6950	KL3496626950	WINDBRACE ROOF		8	40				6950	19,4		4
8	10375-30	10375	GABLEPILLAR WS14, WS16		3	200	90	35		4250	104,3		4
7	10470-10	10470	VERTICAL PILLAR		4	480	200	200	58	4600	110,9		10
6	10293-11	10293	WALL COLUMN LEFT WINDBRACE		4	480	200	200	58	4600	111,5		2
5	10470-12	10470	WALL COLUMN RIGHT WINDBRACE		4	480	200	200	58	4600	111,5		2
4	10470-14	10470	CORNER COLUMN RIGHT WINDBRACE WS14		4	480	200	200	58	4600	118		2
3	10470-13	10470	CORNER COLUMN LEFT WINDBRACE WS14		4	480	200	200	58	4600	118		2
2	2-8275	KP428275K6	ROOFBEAM WS14 WINDB. ISLAND		4	480	190	200		7219	295,2		8
1	2-8234	KP428234K6	ROOFBEAM WS14		4	480	190	200	42	7219	308,7		10
11	Part number	PROJECT	DESCRIPTION		†	S1	S2	S3	S4	L	Mas	Material	†

STOD EHF. VERKFRÆÐISTOFNA ABSAÐGATA 21 sími. 453-5000 550 SAUÐARHÖRNI fax. 453-6021 Nefnang: stod@innnet.is Arítun Bonnshöf / Áhrifsmannana <i>Áhrifsmannana</i> Kr. 12039-4029	Verkþáttur: Mýrar Íll, Húnaþingi vestra - Vélagæymsla	
	Verkþáttur: Búrðarvirki, Stálgrind, staðfiert	
Unnið fyrir: Karl Guðmundsson	Daggrætt: Afti Gunnar	Tekni&: AGA / ÞEÞ
Tel.útskipti: 771502M Mýrar Íll staðgrind.dwg	Mellikvarði: 1:100, 1:10	Verkcnr: 771502
Úrðafögugöf / Þreyting: 12. des. 2016 Nr. 12. des. 2016 Nr. 12. des. 2016 Nr. 12. des. 2016 Nr.	Blaðstærð: A1	Úppdráttur nr. B-102

ÁLAGSFORSENDUR

GRUNNGILDI
ÁLAG ER ÁKVARÐAÐ Í SAMRÆMI VIÐ ÍST EN 1991-1-1:2002.

NOTÁLAG Á MILLIGÓLF:	3,0 kN/m ²
SNÚÓLAG Á JÖRD:	3,0 kN/m ²
VINDÁLAG:	1,5 kN/m ²
JARÐSKJÁLFTAÁLAG, GRUNNHÖÐUN:	0,1 g

GRUNDUN

ALMENNT

SÖKKLAR HVÍLI Á BURÐARHÆFRI, FROSTFRÍRRI UNDIRSTÖÐU, ÚR ÞJAPPADRI MALARFYLLINGU. FYLLING AÐ SÖKKLUM OG Í ÞÁ SKAL VERA BURÐARHÆF OG FROSTFRÍ. ALLAN LÍFRÆNAN JARÐVEG SKAL FJARLÆGJA ÚR HÚSSTÆÐI.

MESTA LEYFILEGA ÁLAG Á ÞJAPPAD MALARFYLLINGU ER 0,8 MN/m², SKV. ÍST 15.

MINNSTA HÆÐ SÖKKULS VIÐ ÚTVEGG SKAL VERA 0,6 m UNDIR ENDANLEGU JARÐVEGSFYRIBORDI, NEMA UM SÉ A RÆÐA HREINA KLÖPP. HÆÐ UNDIRSTÖÐU UNDIR BOTNPLÖTU SÉ MINNST 0,3 m.

ÞJÖPPUN

MALARFYLLINGU SKAL ÞJAPPA Í SAMRÆMI VIÐ EFTIRFARANDI TÖFLU, NEMA ANNAD SÉ TEKID FRAM Á TEIKNINGUM EDA VERKLÝSINGU. RAKASTIG FYLLINGARIN SKAL VERA ÞANNIG AÐ SEM MEST ÞJÖPPUN FAIST.

TÆKI	LAGÞYKKT [m]	FJÖLDI YFIRFERÐA
10 TONNA VIBROVALTI	0,80	6
5 TONNA VIBROVALTI	0,40	6
0,5 TONNA VIBROPLATA	0,30	4
0,1 TONNA VIBROPLATA	0,20	4

STEINSTEYPA

ALMENNT

UM STEYPUGERÐ OG STEYPUVINNU GILDIR ÍSLENSKUR STAÐALL ÍST 10 OG ÍST EN 206-1-1:2000 NEMA ANNARS SÉ GETID.

BROTÞOL STEYPU KEMUR FRAM Á TEIKNINGUM, OG SKAL BROTHOLSPRÓFUN VERA SKV. ÍST EN 206-1:2000.

SIGMÁL STEYPU SÉ 60 - 100 mm, FYRIR NOTKUN ÞJÁLNIEFNA. Í ALLA STEYPU SKAL NOTA LOFTBLENDI ÞANNIG AÐ LOFTINNIHALD EFTIR NIÐURLÖGN VERÐ 4 - 6%. FJARLÆGDARSTUÐULL LOFTS SKAL VERA MINNI EN EDA JAFN OG 0,25 mm.

STÆRSTA KORNASTÆRÐ FYLLINGAREFNIS SKAL VERA 19 mm Í UNDIRSTÖÐUM, VEGGJUM, SÚLUM OG BITUM, EN 32 mm Í PLÖTUM.

ALLA STEYPU SKAL TITRA Í MÓTUM.

TRÉVIRKI

ALMENNT

TRÉVIRKI SKAL VERA Í SAMRÆMI VIÐ ÍST DS 413:1982 TIMBURVIRKI, INSTA 142 NORRÆNAR REGLUR UM STYRKLEIKA TIMBURS OG NTR SKJAL NR. 1:1998 NORRÆNIR GAGNVARNARFLOKKAR (NTR DOKUMENT NR. 1:1998 NORDISKE TRÆBESKYTTELSESKLASSE).

LÍMTRÉ SKAL VERA Í STYRKLEIKAFLOKKI L40, HEILVIÐUR Í BURÐARVIRKI SKAL VERA HÚSBURR Í FLOKKI T1, NEMA ANNARS SÉ GETID. ALLT EFNÍ SKAL VERA BEINT OG LAUST VIÐ STÓRA KVISTI, VANKANTA OG AÐRA GALLA.

Á MILLI TIMBURS OG STEINS SKAL ÁVALLT LEGGJA TJÓRUPAPPA. SPERRUENDA OG TIMBUR SEM STEYPIST INN SKAL FÚAVERJA MEÐ TVEIMUR UMFERÐUM AF VIDURKENNDU FÚAVARNAREFNI, T.D. C-TOX.

ALLAR FESTINGAR SKULU VERA HEITGALVANHÚÐAÐAR, NEMA Í ÞRÝSTIFÚVÖRÐU TIMBRI, ÞAR SEM NOTA SKAL RYÐFRÍAR FESTINGAR. STÁLGÆÐI Í FESTINGUM SKULU VERA Fe 360 SKV. NEMA ANNAD KOMI FRAM.

UNDIR BOLTAHAUSA OG RÆR SEM LEGGJAST AÐ TIMBRI SKAL SETJA SKINNUR MED KANTLENGD 3x d, ÞYKKT 0,3x d, ÞAR SEM d ER ÞVERMÁL BOLTANS.

JÁRNALÖGN

ALMENNT
JÁRNBENDING STEYPU SKAL VERA Í SAMRÆMI VIÐ ÍST EN 10080:2005.

STEYPUSTYRKSTARSTÁL, MERKT K Á TEIKNINGUM ER SÚDUHÆFT KAMBSTÁL B500B, MEÐ FLOTMÖRK fyk = 500 N/mm².

TÁKN

---	JÁRN Í EFFRI BRÚN PLÖTU
→	JÁRN Í NEDRI BRÚN PLÖTU
↗	ANNAD HVERT JÁRN BEYGT UPP
←	NEDSTU JÁRN Í PLÖTU SAMSIDA MERKI
↖	EFSTU JÁRN Í PLÖTU SAMSIDA MERKI
○	TALA Í HRING TÁKNAR PLÖTUBYKKT
5 K10 L=1200	5 stk. 10 mm KAMBJÁRN, LENGD 1200 mm
K10 c200#	10 mm KAMBJÁRN, MEÐ 200 mm MILLIBILI Í BÁÐAR ÁTTIR
K10 c200	10 mm KAMBJÁRN, MEÐ 200 mm MILLIBILI Á ÞVÍ SVÆÐI SEM DREIFILINAN SÝNIR


SKEYTING JÁRNA

SKEYTING JÁRNA, NEMA ANNAD KOMI FRAM, SKAL VERA MINNST 40xd, ÞAR SEM d ER ÞVERMÁL JÁRNSINS. ALDREI SKAL SKEYTA MEIRA EN ÞRÍÐJA HVERT JÁRN Í SNIDI, NEMA ANNAD KOMI FRAM Á TEIKNINGU.

ÞVERMÁL JÁRNS d [mm]:	8	10	12	16	20	25	32
SKEYTILENGD, L [mm]:	350	400	500	650	800	1000	1300

RAFSÖÐIN BENDINET SKULU VÍXLÖGÐ UM 50xD, ÞÓ EKKI MINNA EN 300 mm.


BEYGING AÐALJÁRNA

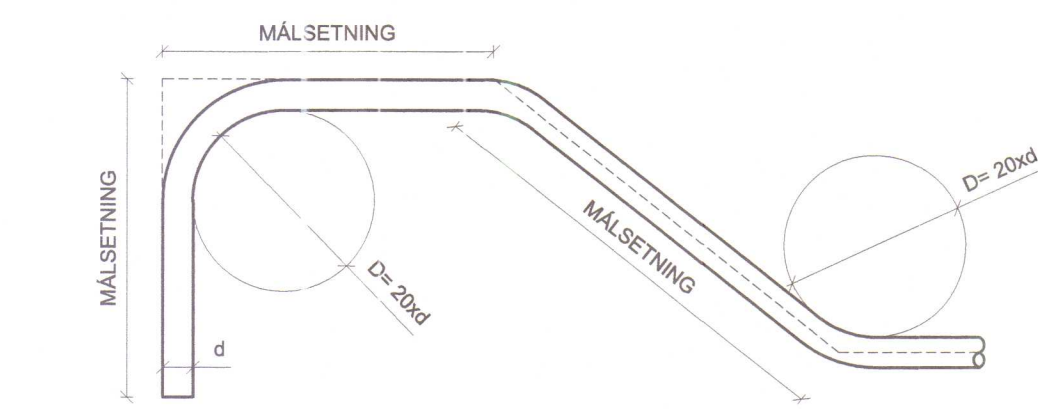

ÞVERMÁL BEYGJUHRINGS AÐALJÁRNA SKAL VERA A.M.K. 20d, ÞAR SEM d ER ÞVERMÁL JÁRNS SEM EYGT ER.

ÞVERMÁL JÁRNS d [mm]:	8	10	12	16	20	25	32
ÞVERMÁL BEYGJUHRINGS, D [mm]:	160	200	240	320	400	500	640

BEYGING LYKKJA

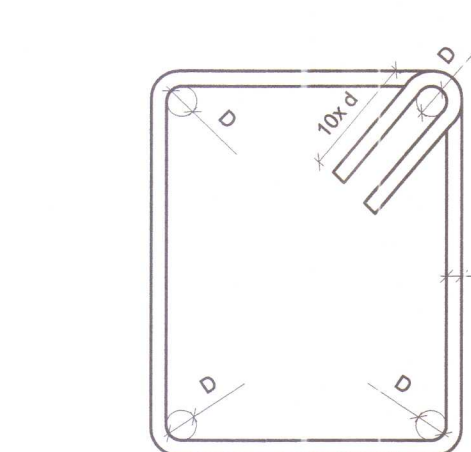

ÞVERMÁL BEYGJUHRINGS LYKKJA SKAL VERA A.M.K. 4d, ÞAR SEM d ER ÞVERMÁL JÁRNS SEM BEYGT ER.

ÞVERMÁL JÁRNS d [mm]:	8	10	12
ÞVERMÁL BEYGJUHRINGS, D [mm]:	32	40	48

STEYPUHULA

BYGGINGARHLUTAR	VEGGIR	PLÖTUR	BITAR	STÖÐIR
UNDIRSTÖÐUR	30	30	-	-
INNANHÚSS:	25	25	25	25
UTANHÚSS:	30	30	30	30
Í VATNI:	30	30	40	50

UNDIRSTÖÐUR ÞAR SEM JARÐFYLLING KEMUR AÐ: 40 mm
EF STEYPT ER BEINT AÐ JÖRÐ: 50 mm

EF AÐRAR KRÖFUR UM STEYPUHULU ERU SETTAR FRAM Í LÝSINGU EDA Á TEIKNINGU SKULU ÞÆR GILDA.

JÁRNUM SKAL HALDID Í RÉTTRI FJARLÆGÐ FRÁ MÓTUM MEÐ TIL ÞESS GERÐUM STÓLUM. Í PLÖTUM OG UNDIRSTÖÐUM OFAN Á FYLLINGU EDA EINANGRUN ER HEIMILT AÐ NOTA STÓLA ÚR STEYPU EDA PLASTI. Í AÐRAR PLÖTUR SKAL NOTA PLASTSTÓLA. ÞAR SEM TVÖFÖLD JÁRNAGRIND ER Í VEGGJUM EDA PLÖTUM SKAL RÉTT MILLIBIL TRYGGT MEÐ STÁLSTÓLUM MILLI GRINDANNA.


Á JÁRNAGRINDUR Í UNDIRSTÖÐUM, VEGGJUM, SÚLUM OG BITUM SKAL SETJA FJARLÆGÐARKLOSSA (STJÖRNUR) ÚR PLASTI, Í SAMRÆMI VIÐ FYRIRSKRIFAÐA STEYPUHULU. FJARLÆGÐ MILLI KLOSSANNA SÉ EKKI MEIRI EN 1 m.

BENDING KRINGUM OP

SÉ JÁRNALÖGN UMHVERFIS MINNI OP Í VEGGJUM OG PLÖTUM EKKI SÉRSTAKLEGA SKILGREIND Á TEIKNINGUM SKAL MIÐA VIÐ AÐ SETJA SAMA JÁRNAMAGN UMHVERFIS OPIÐ OG KLIPPA ÞARF ÚR JÁRNALÖGN VEGNA GATSINS, AUK SKEYTILENGÐAR.

KRINGUM HURÐIR OG GLUGGA SKAL SETJA 2 K12 SEM NÁI 600 mm ÚTFYRIR OPIÐ NEMA ANNAD KOMI FRAM.

TENGING JÁRNAGRINDA

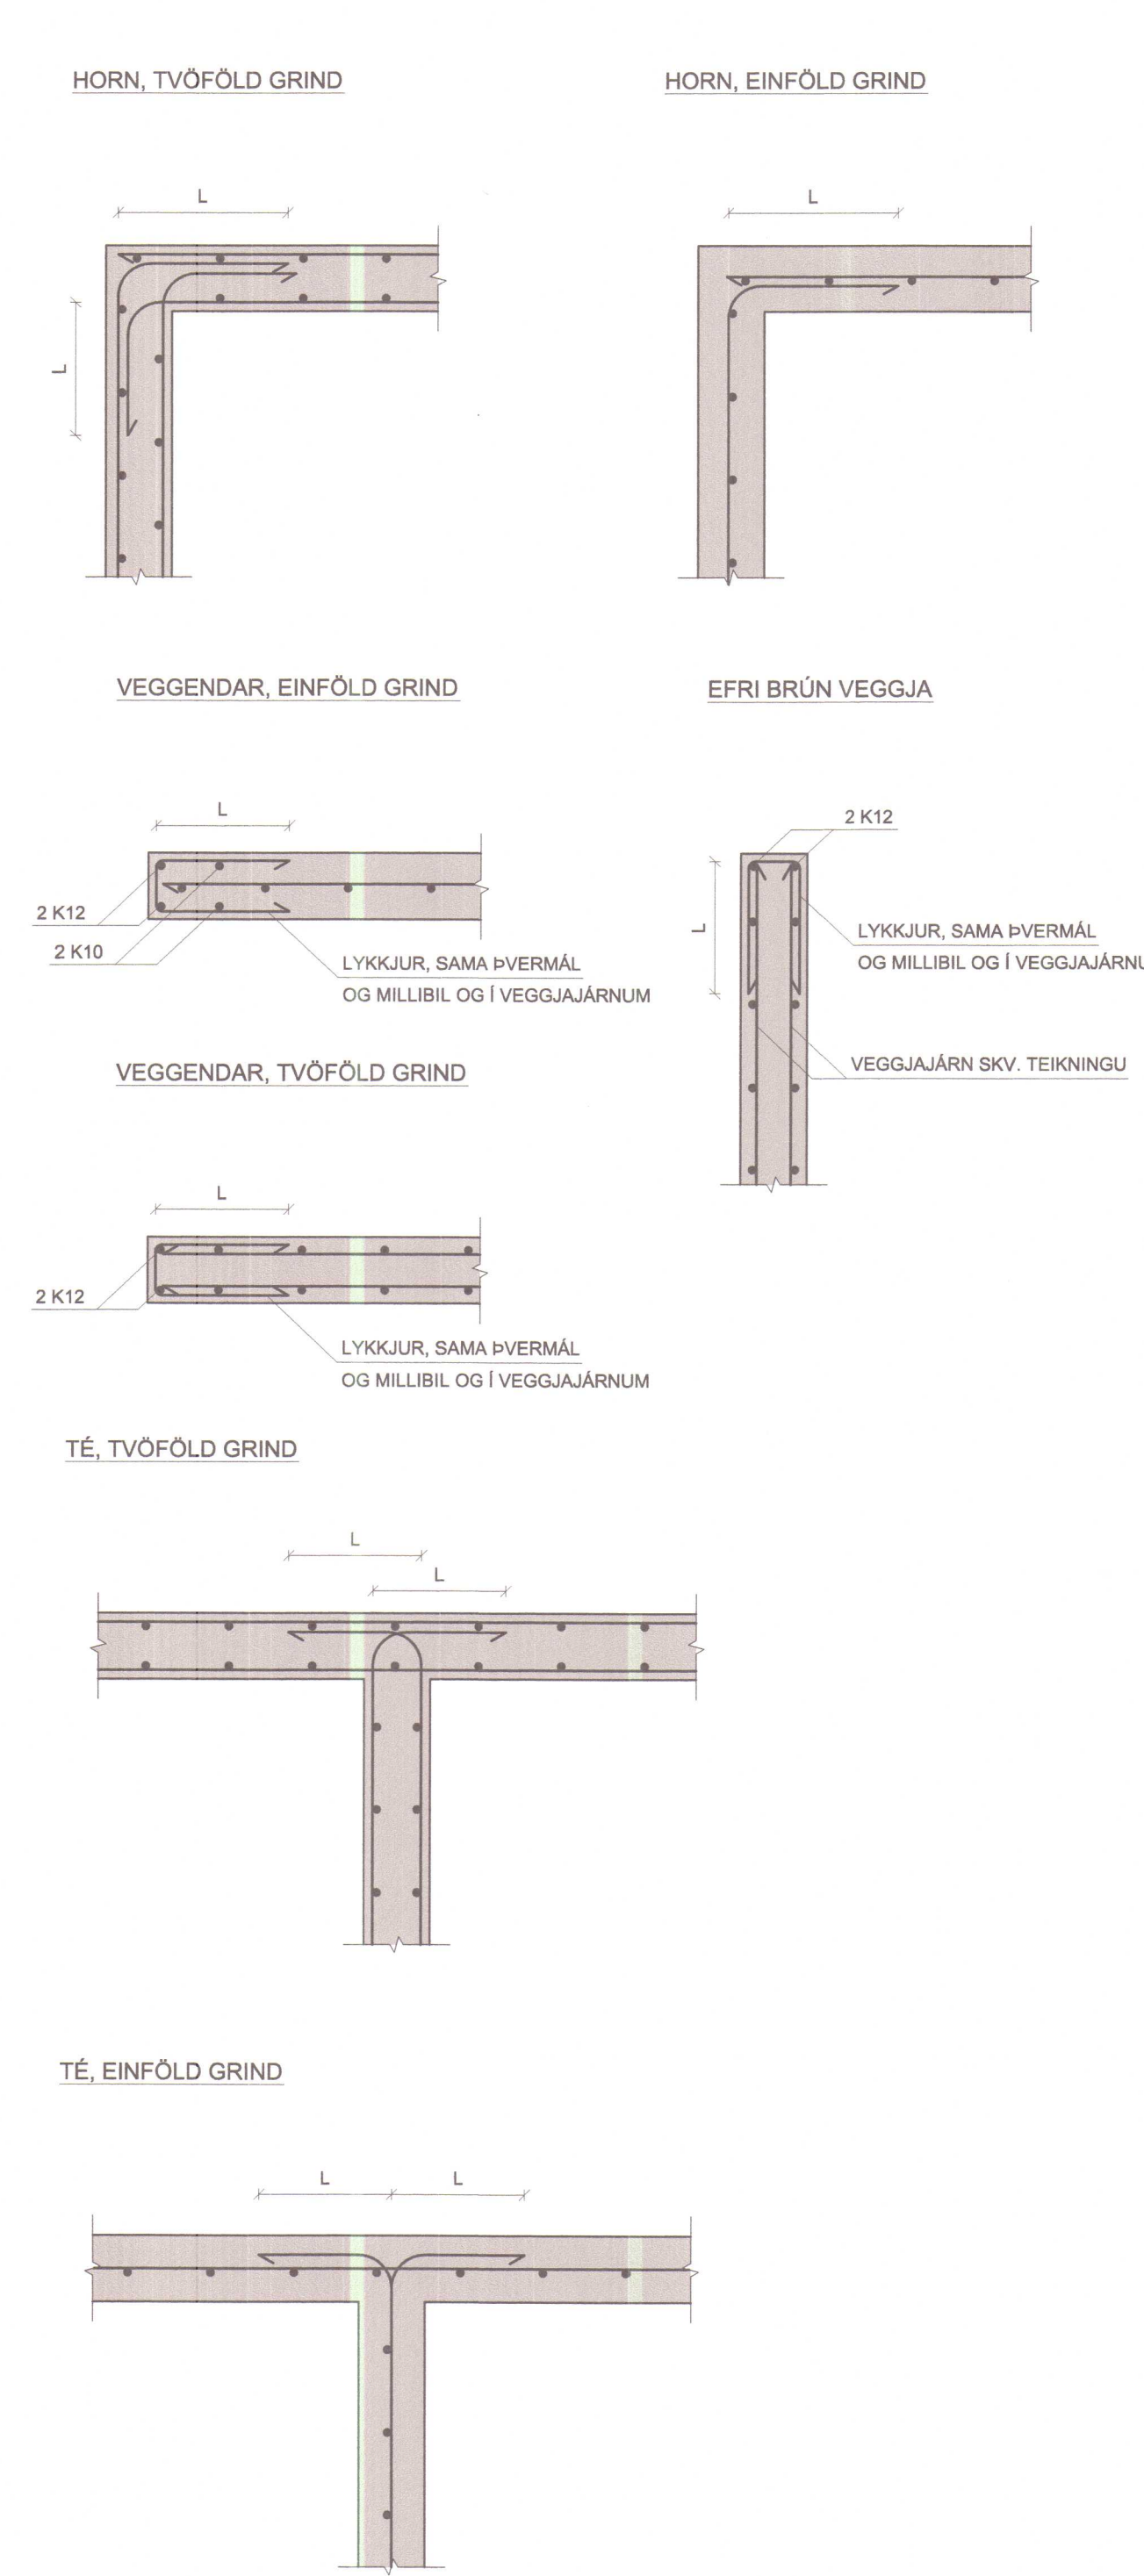

Í STAÐ ÞESS AÐ BEYGJA AÐALJÁRN Á HORNUM ER HEIMILT AÐ NOTA VINKLA MEÐ SAMA ÞVERMÁLI OG SAMA MILLIBILI OG AÐALJÁRN, MEÐ LEGGLENGD JAFNRI SKEYTILENGD JÁRNSINS.

MAGNTAKA JÁRNALAGNAR

MAGNTÖLUR MIÐAST VIÐ TÖFLUPUNGA SAMKVÆMT EFTIRFARANDI TÖFLU:

K 10	0.66 kg/m
K 12	0.95 kg/m
K 16	1.66 kg/m

ENGU ER AUKID VIÐ VEGNA SKEYTINGA EDA RÝRNUNAR.

STÁLVIRKI


ALMENNT

UM STÁLVIRKI GILDI, NEMA ANNAD KOMI FRAM:

EFNÍ SKAL VERA Fe 360C SKV. EN 10025. BOLTAR SKULU VERA SKV. DIN 931, STYRKFLOKKUR 8.8. RÆR SKV. DIN 934 - 8, SKINNUR UNDIR RÆR SKV. DIN 126C.

BOLTAR, SKINNUR OG RÆR SKULU VERA HEITGALVANHÚÐAÐAR. YFIRBORDMEÐHÖNDLUN STÁLVIKIS ER SKILGREIND Á TEIKNINGUM EDA Í VERKLÝSINGU.

RAFSUÐUR SKULU VERA SKV. ÍST EN 25817. ÞÆR SKULU UNNAR AF VÖNUM FAGMÖNNUM MEÐ FULLGILD RÉTTINDI TIL SLIKRAR VINNU. MINNSTA LEYFILEGA STÆRÐ KVERKSUÐU ER 4 mm.

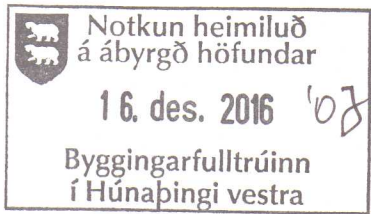

STOÐ EHF. VERKFRÆÐISTOFA AÐALGATA 21 sími. 453-5050 550 SAUBÁRKROKI fax. 453-6021 Netfang: stod@simnet.is Áritun hönnuðar / ábyrgðarmanns <i>Adla Einarsson</i> Kt. 120379-4029	Verk: Mýrar III, Húnaþingi vestra - Vélageymsla		Verknr.: 771502	
	Verkþáttur: Burðarvirki. Almennt skýringamynd		Verknr.: 771502	
	Unnið fylgt: Karl Guðmundsson		Verknr.: 771502	
	Hannað: Atli Gunnar	Teiknað: AGA / ÞEP	Malikvarði: 1:20	Uppdráttur nr.: B-100
	Teikniskrá: 771502BM Mýrar III vélask. 2016.dwg		Blasastöð: A1	Prentað: 23. nóv. 2016