



GAFL
M 1:20

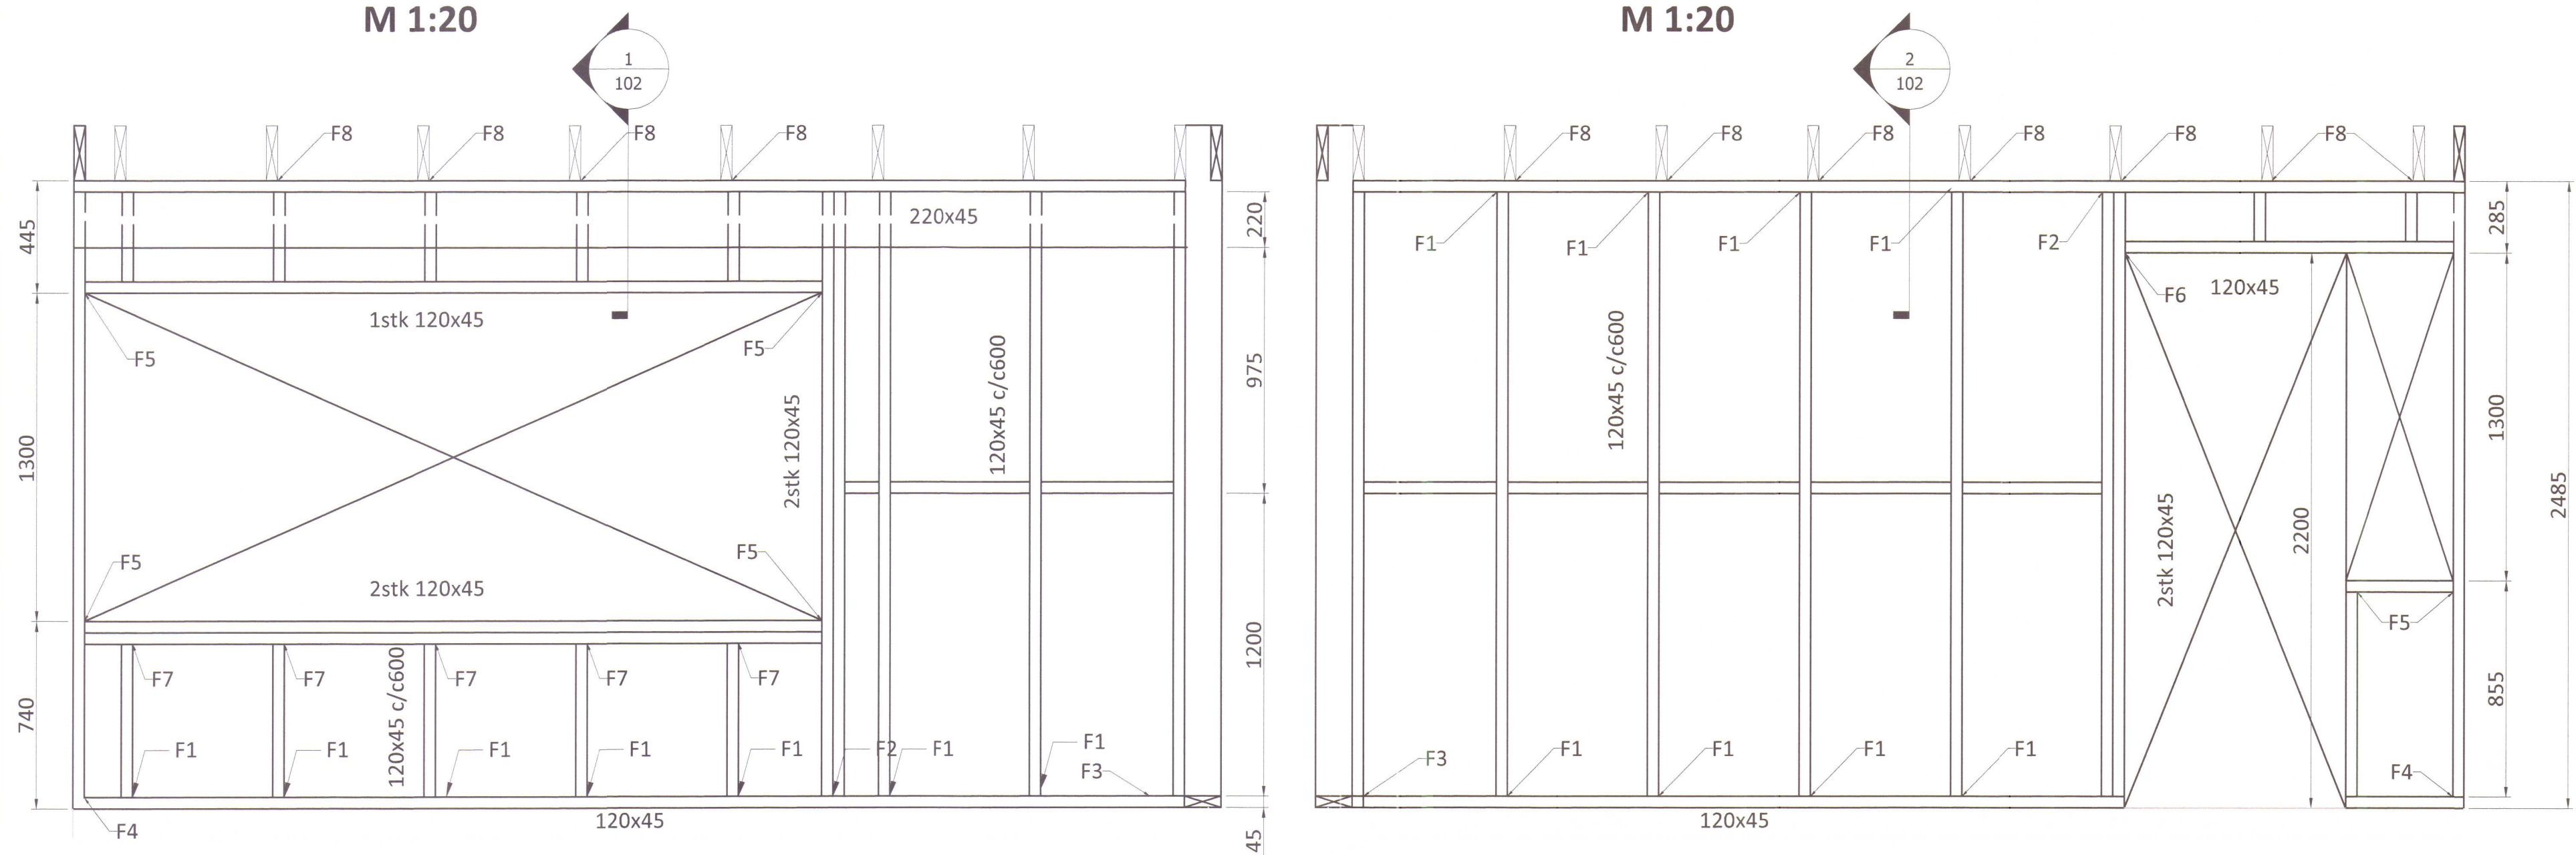

HEILDARHÆÐ Á GRINDUM ÁKVEÐIN Á STAÐNUM MEÐ HLIÐSJÓN AF NÚVERANDI HÚSI

HEILDARHÆÐ Á GRINDUM ÁKVEÐIN Á STAÐNUM MEÐ HLIÐSJÓN AF NÚVERANDI HÚSI

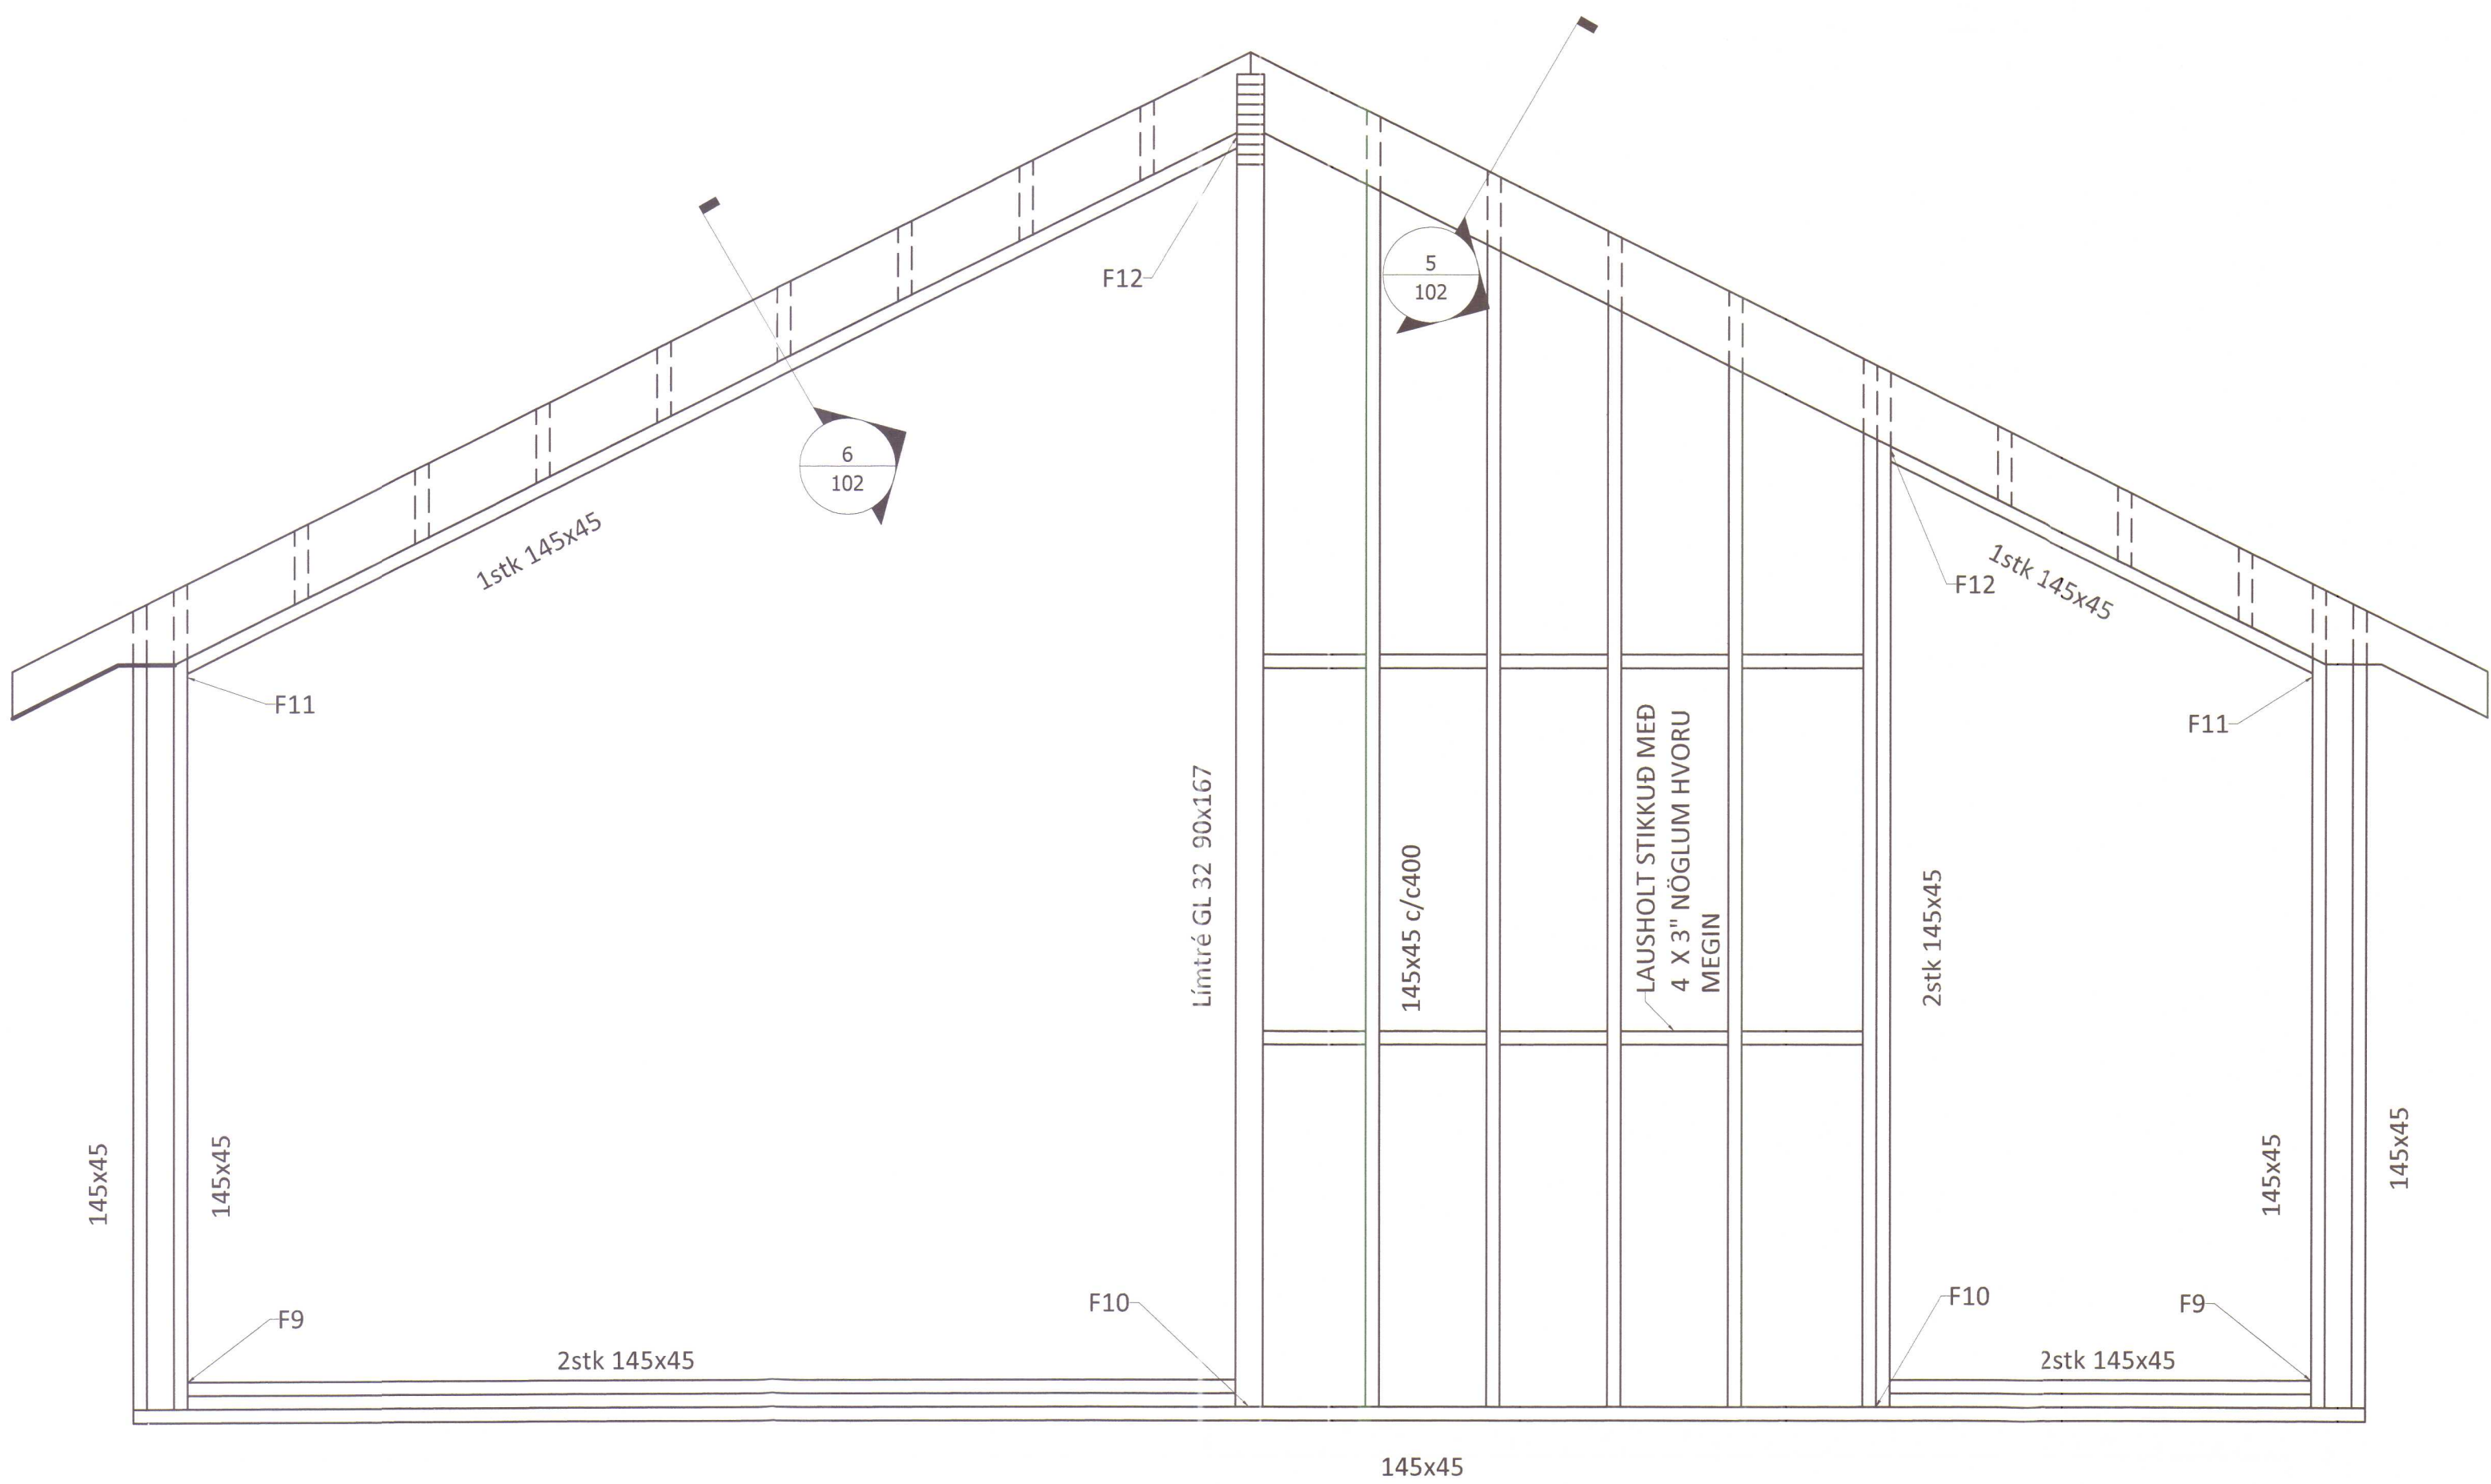

HEILDARHÆÐ OG BREIDD Á GRINDUM ÁKVEÐIN Á STAÐNUM MEÐ HLIÐSJÓN AF NÚVERANDI HÚSI

TRÉVIRKI:


TIMBURFLOKKUR:
ALLT TIMBUR SKAL VERA FLOKKAÐ TIMBUR C18 SKV.
FS ENV 1995-1-1:1993 NEMA ANNAÐ KOMI FRAM Á
UPPDRATTUM.

FESTINGAR:

UNDIR ALLA BOLTAHAUSA OG RÆR SEM LIGGJA AÐ
TIMBRI SKAL SETJA GALVANISERAÐAR STÁLSKINNUR
MEÐ ÞVERMÁLI 3d OG ÞYKKT 0,3d ÞAR SEM
d=ÞVERMÁL BOLTA.


FJARLÆGÐIR MILLI BOLTA:

MINNSTU FJARLÆGÐIR MILLI BOLTA FRÁ ENDUM OG
KÖNTUM SKULU VERA EFTIRFARANDI (d=pVERMÁL
BOLTA):

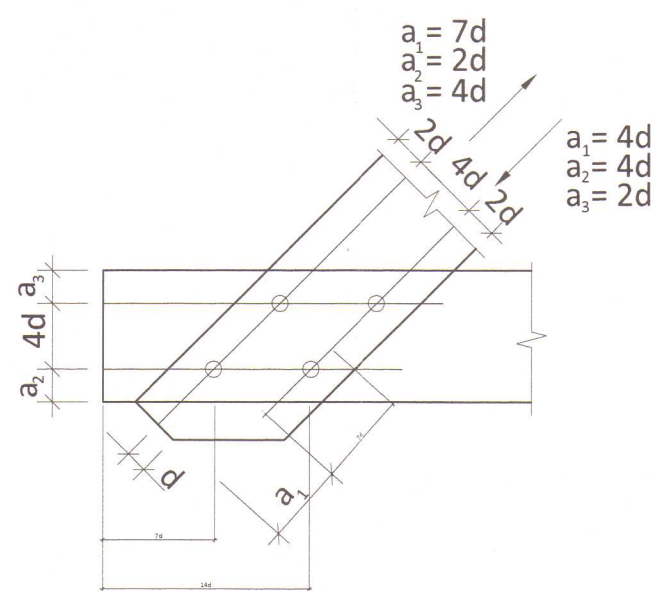

FJARLÆGÐIR MILLI NAGLA:

MINNSTU FJARLÆGÐIR MILLI NAGLA FRÁ ENDUM OG
KÖNTUM SKULU VERA EFTIRFARANDI (d=ÞVERMÁL
NAGLA):

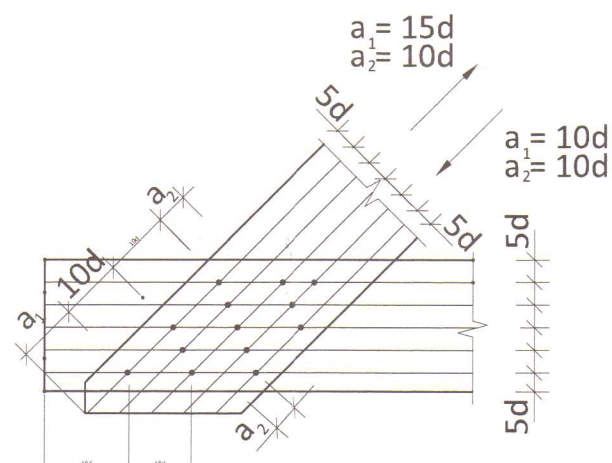

ALLT TIMBUR SEM ER UTANHÚSS EÐA Í
SNERTINGU VIÐ STEINSTEYPU SKAL FÚAVERJA
VANDLEGA. ÞAR SEM TIMBUR LIGGUR AÐ STEYPU
SKAL SETJA EITT LAG AF TJÖRUPAPPA Á MILLI
STEYPU OG TIMBURS.

KLÆÐNING ÚT- OG INNVEGGJA:

VEGGI SKAL KLÆÐA MEÐ 9mm KROSSVIÐI. NEGLA SKAL KROSSVIÐ Í STÖÐIR, GÖLFREIM OG TOPPREIM MEÐ 28/50 SKOTNÖGLUM $c \leq 300$ KROSSVIÐUR SKAL EINNIG VERA LÍMDUR. ÖLL SAMSEYKTI Á KROSSVIÐ SKULU VERA YFIR STÖÐUM EÐA LÖSKUÐ SAMAN MEÐ 10cm KROSSVIÐSRENNINGI OG SKRÚFUÐ MEÐ 5mm SKRÚFUM $c/c100$ Í LÍM.

ÁRITUN AÐALHÖNNUÐAR:	KT
----------------------	----

NR	DAGS	BREYTING	SAMP

Porgils Magnússon
Byggingataeknifraeðingur

Mýrar 3
Burðarvirki
Grindu


Húnþingi vestra

MKV 1:20	TEIKN/HÖNN ÞM	DAGS ÚTG 10.11.14	TEIKN NÚMUR 2-101
ÁRITUN HÖNNUDAR:  KT			SAMPYKKT R0379-4029
HÖNNUDUR Breytingar		DAGS Breytingar	Breyting Nr


Þorgils Magnússon, Byggingatæknifræðingur, s: 869-0707, netfang thorgilsm@simnet.is

Hol. 5/12 '14
HÚNAÞING VESTRA
BYGGINGAFULLTRÚI
Vestf. S.D.

GRUNNMYND ÞAK M 1:20

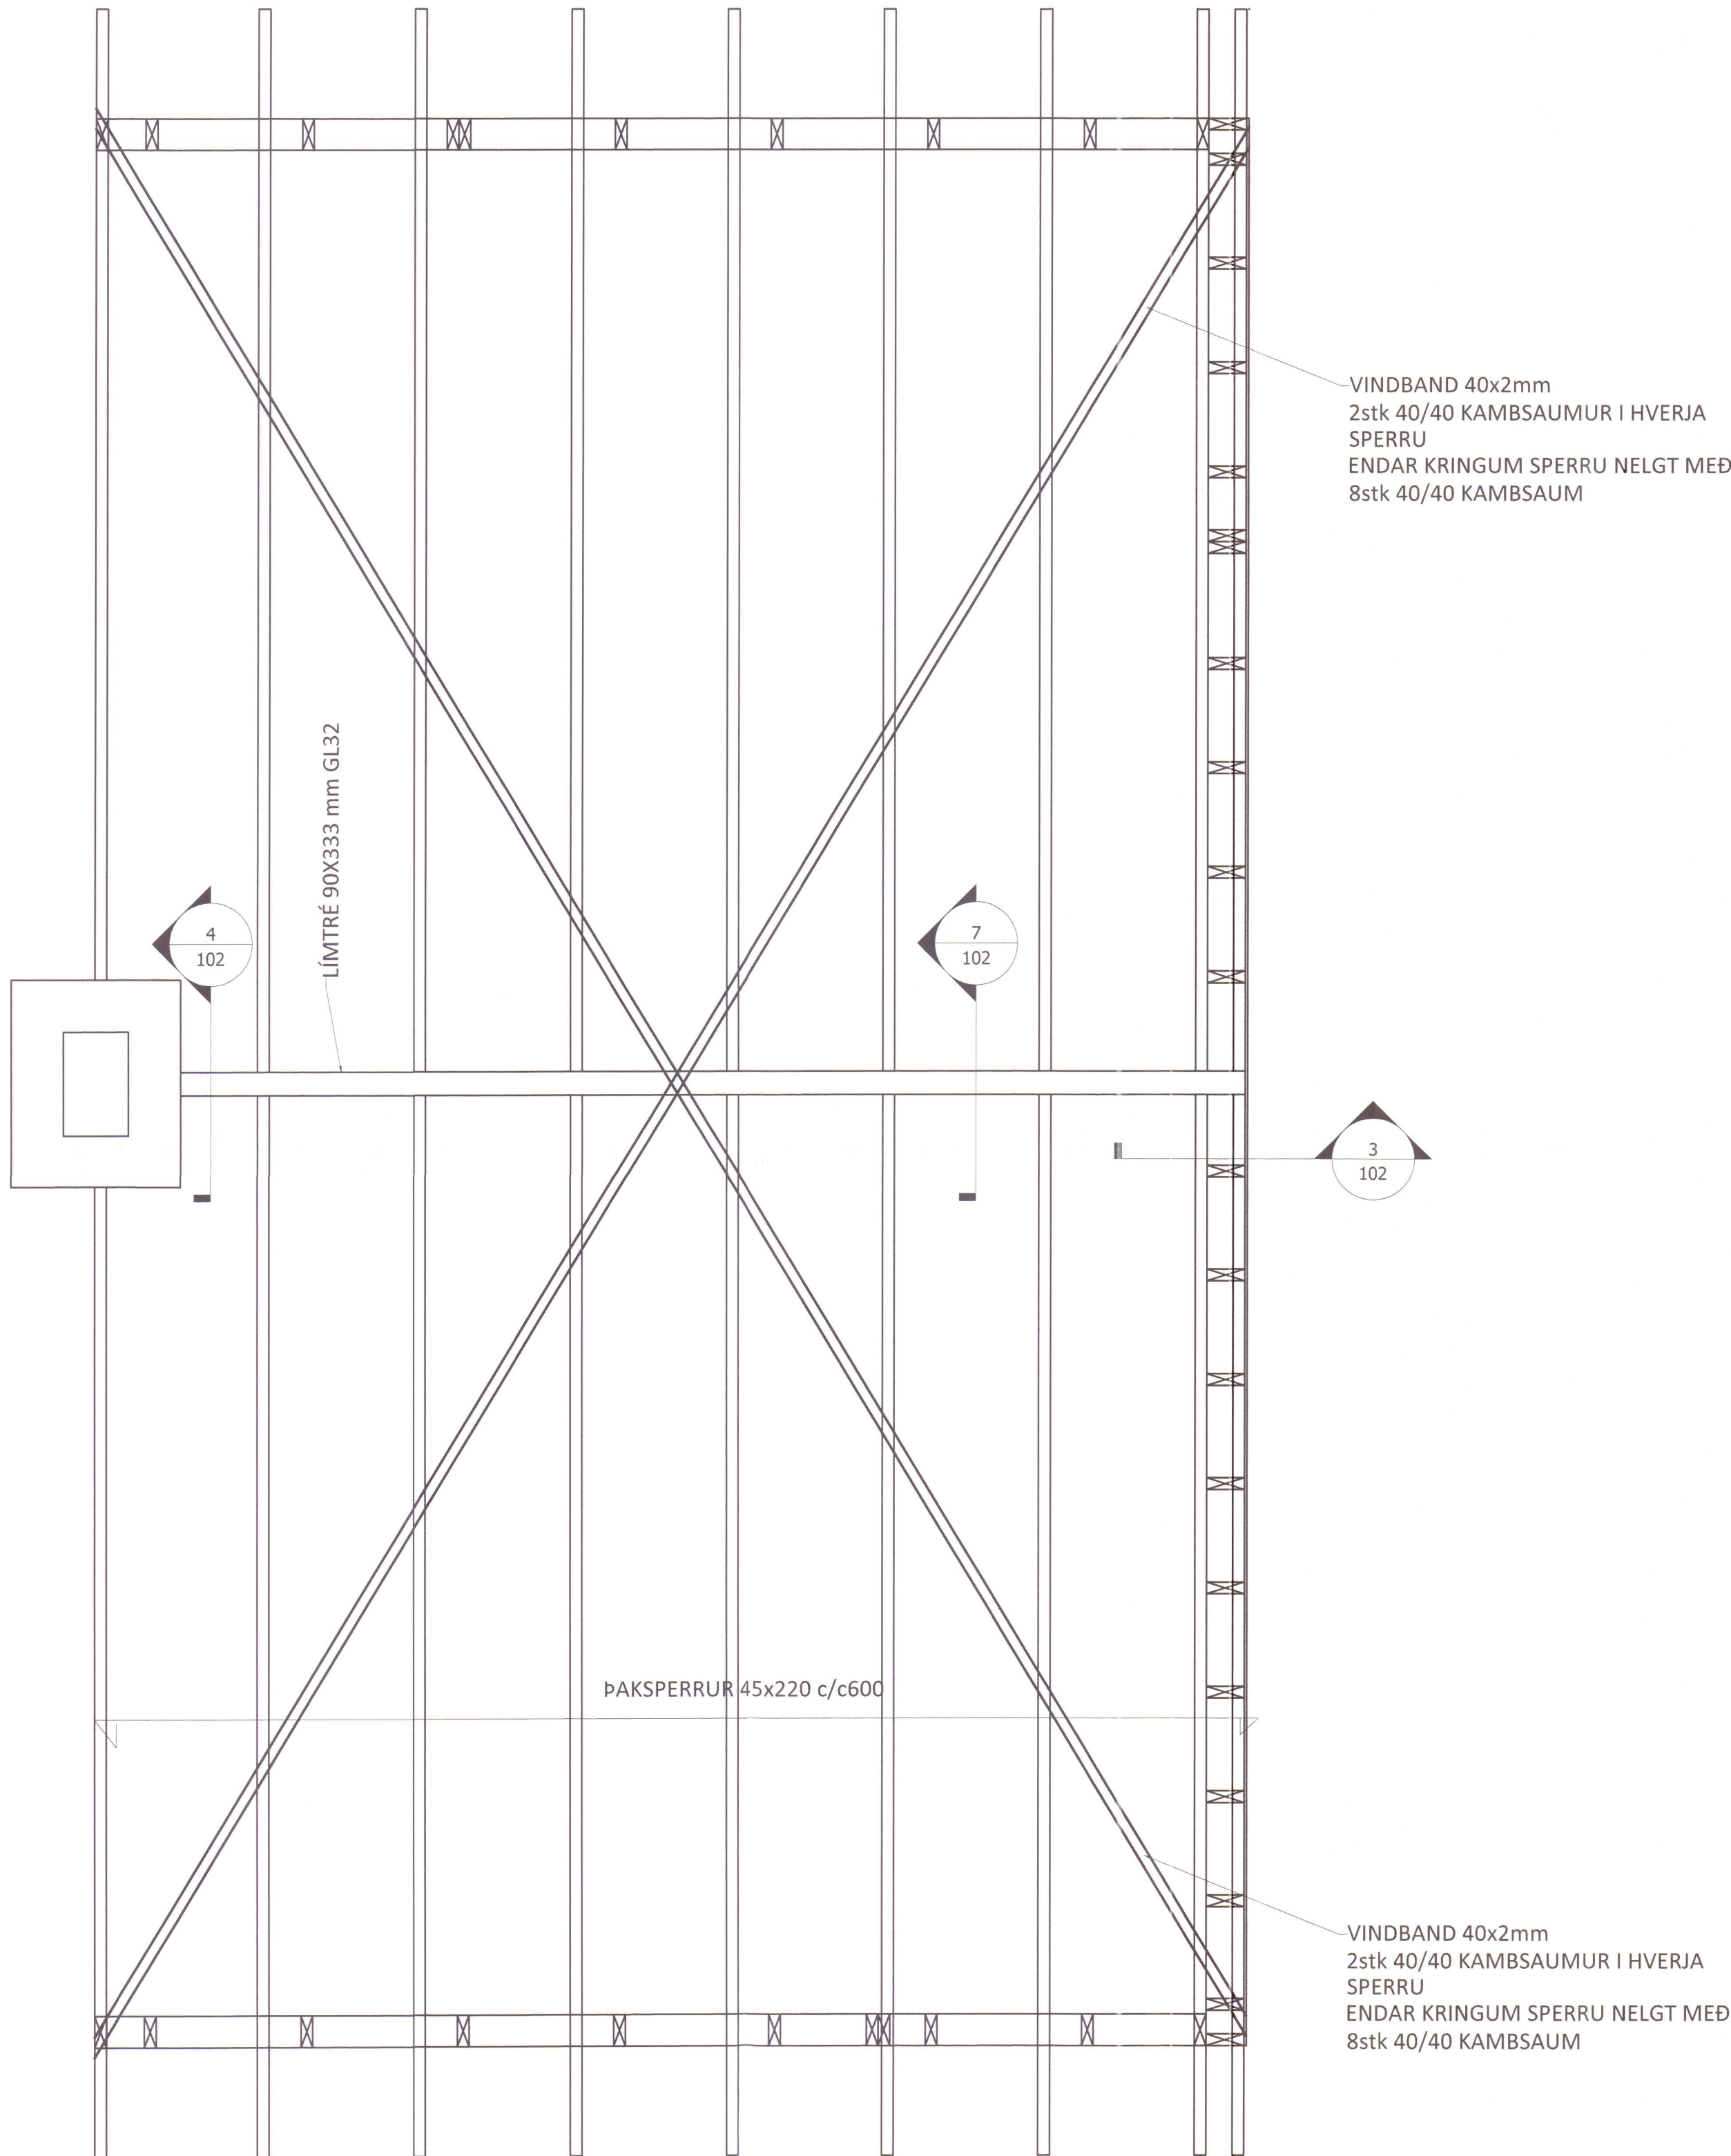

GRUNNMYND VEGGIR M 1:20

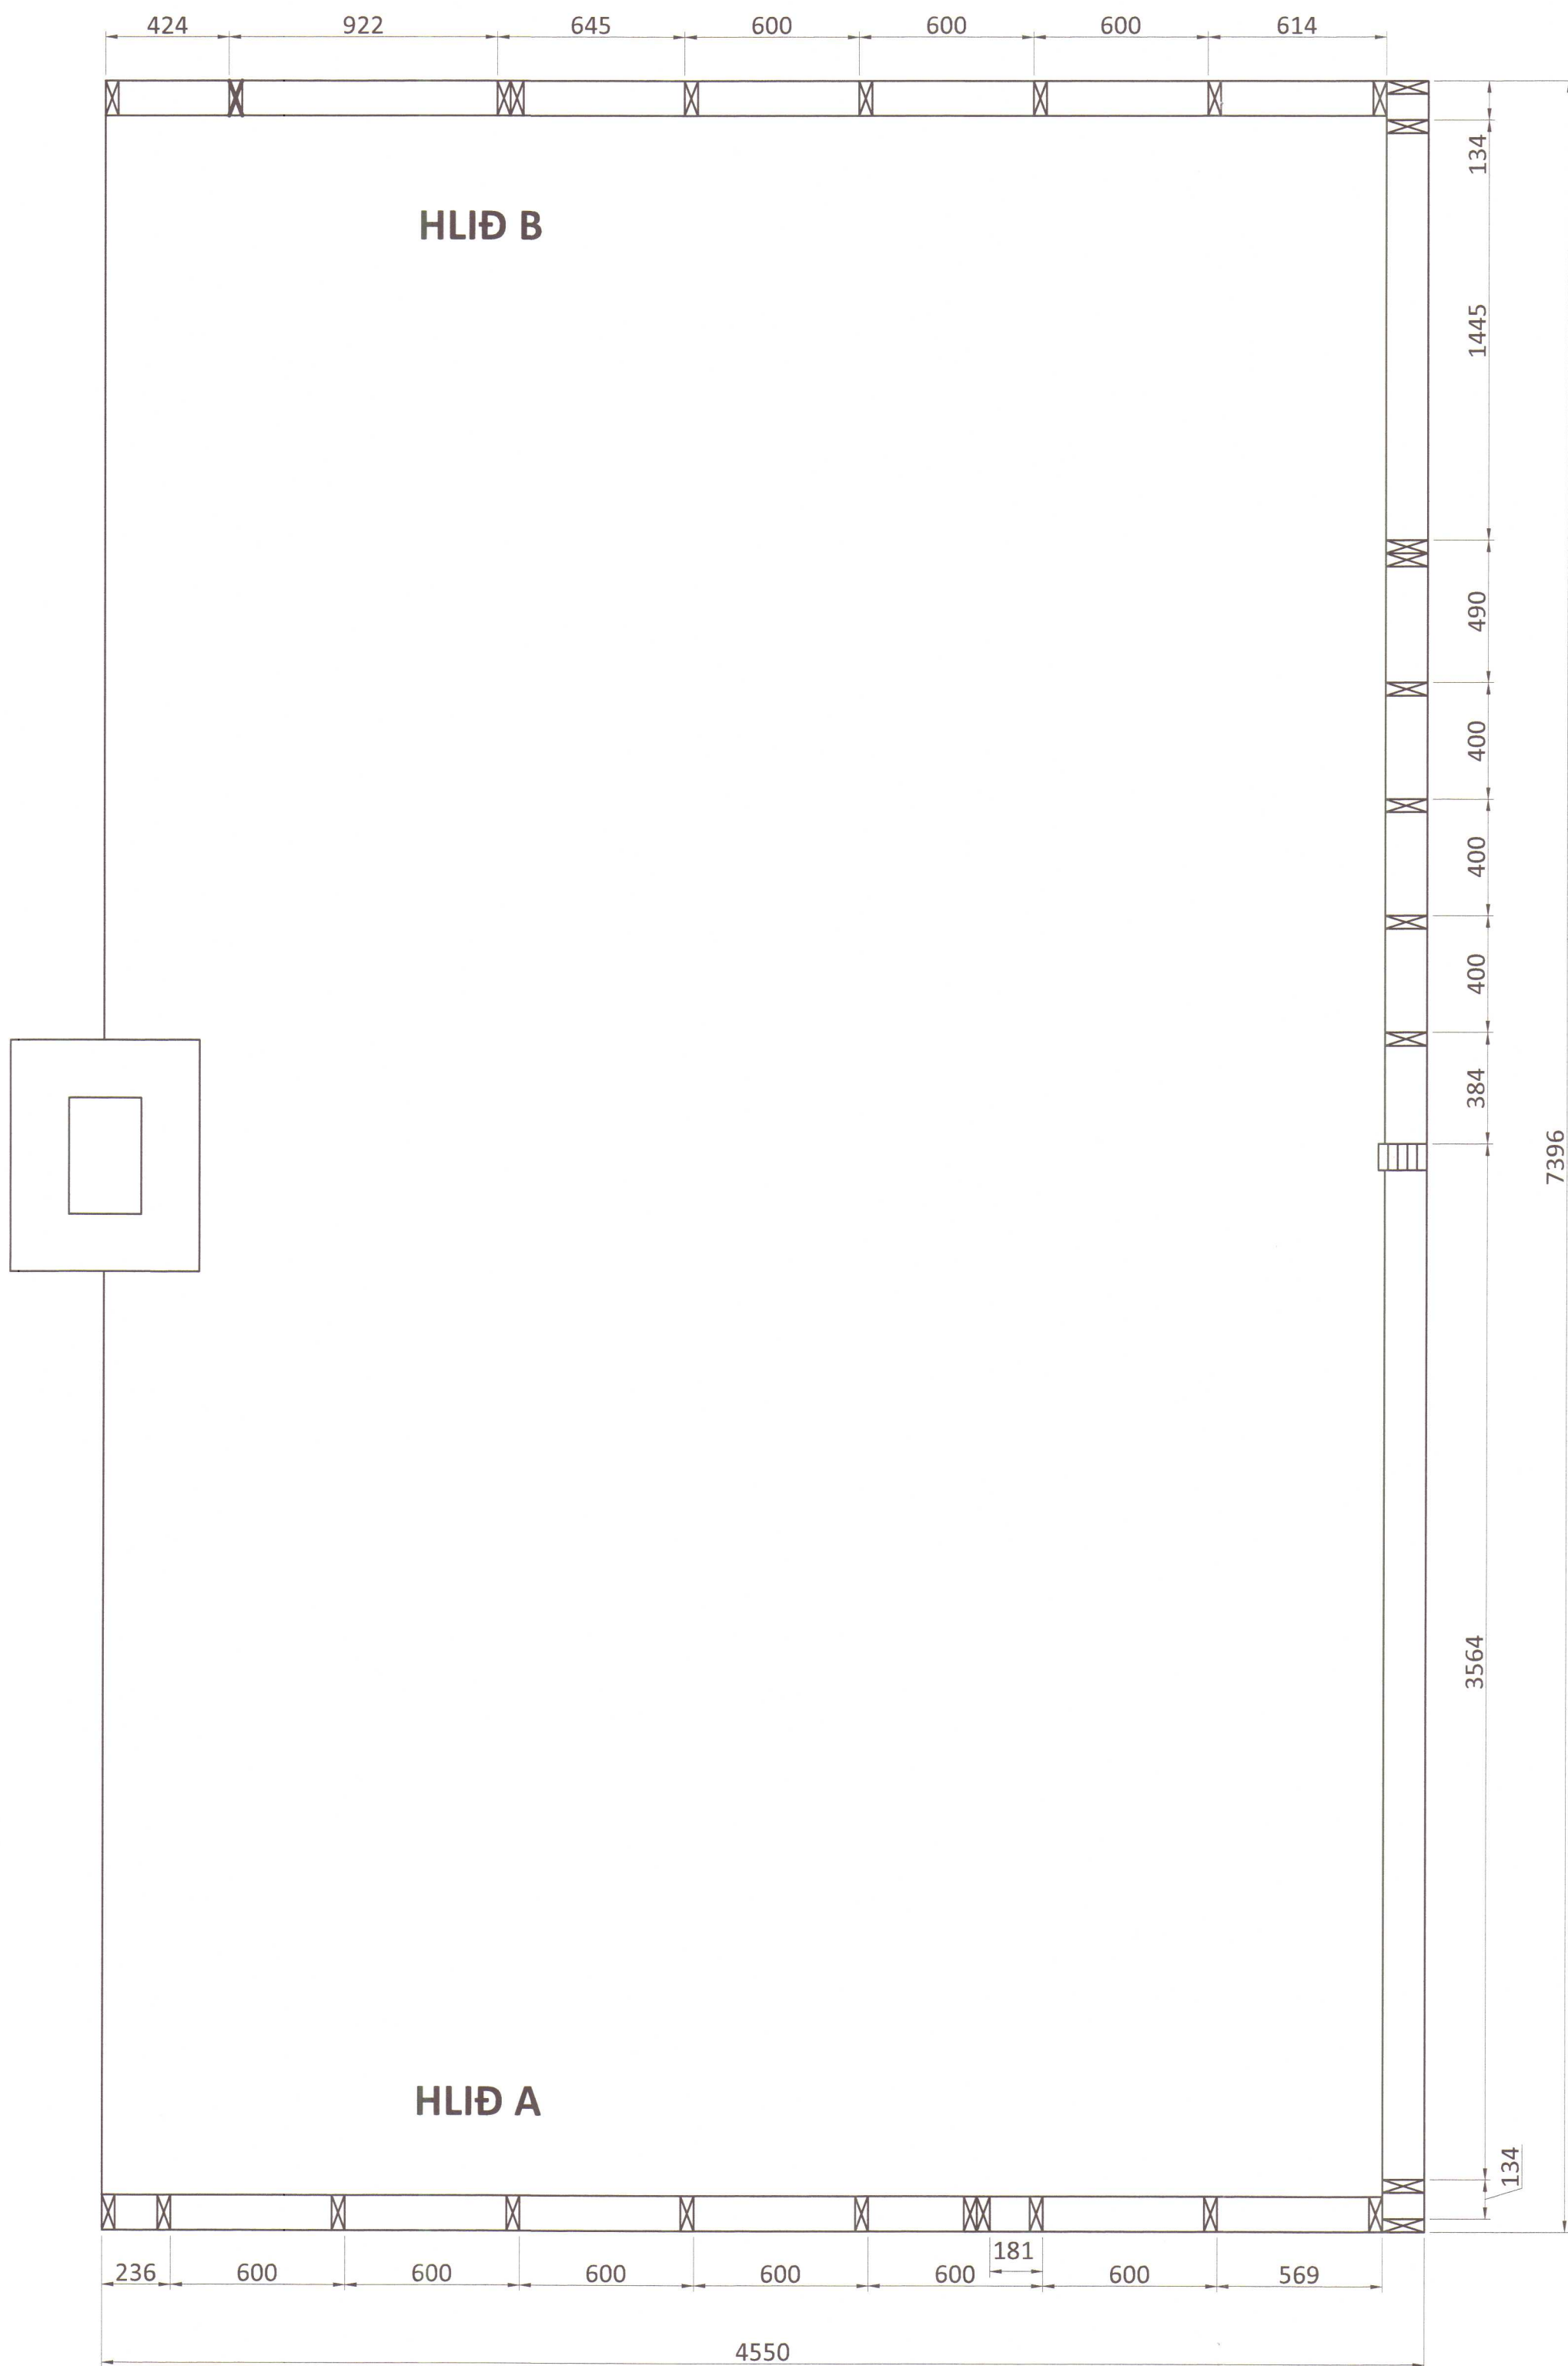

ALMENNAR SKÝRINGAR:

- ÖLL MÁL ERU Í MILLIMETRUM OG KÓTAR Í METRUM
- SJÁ TEIKNINGAR ARKITEKTS FYRIR FRÁGANG Á ÞAKKÖNTUM OG LOFTUN ÞAKS

TIMBUR:

- ALLT TIMBUR SKAL VERA Í FLOKKI C18
- SPERRUR SKULU ALMENNT VERA 45x220 c/c600
- SJÁ TEIKNINGU 2-102 FYRIR ALMENNAR FESTINGAR F1, F2...
- VEGGI SKAL KLÆÐA MEÐ 9mm KROSSVIÐI. NEGLA SKAL KROSSVIÐ Í STÖÐIR, GÓLFREIM OG TOPPREIM MEÐ 28/50 SKOTNÖGLUM c/c300 KROSSVIÐUR SKAL EINNIG VERA LÍMDUR. ÖLL SAMSKYTI Á KROSSVIÐ SKULU VERA YFIR STÖÐUM EÐA LÖSKUÐ SAMAN MEÐ 10cm KROSSVIDSRENNINGI OG SKRÚFUÐ MEÐ 5mm SKRÚFUM c/c100 Í LÍM

ÁRITUN AÐALIÐÖNNUDAR: KT

NR	DAGS	BREYTING	SAMÞ

Þorgils Magnússon
Byggingatæknifræðingur

Mýrar 3 Húnaþingi vestra
Burðarvirki
Grunnmynd

MRV	TEIKN/HÖNN	DAGS ÚTG	TEIKN NÚMER
1:20	PM	10.11.14	2-100
ÁRITUN/HÖNNUN: DAB	KT	120379-4629	SAMÞYKKT
HÖNNUNUR/BREYTINGAR	DAGS BREYTINGAR	BREYTING NR	

Þorgils Magnússon, Byggingatæknifræðingur, s: 869-0707, netfang thorgilsm@simnet.is