



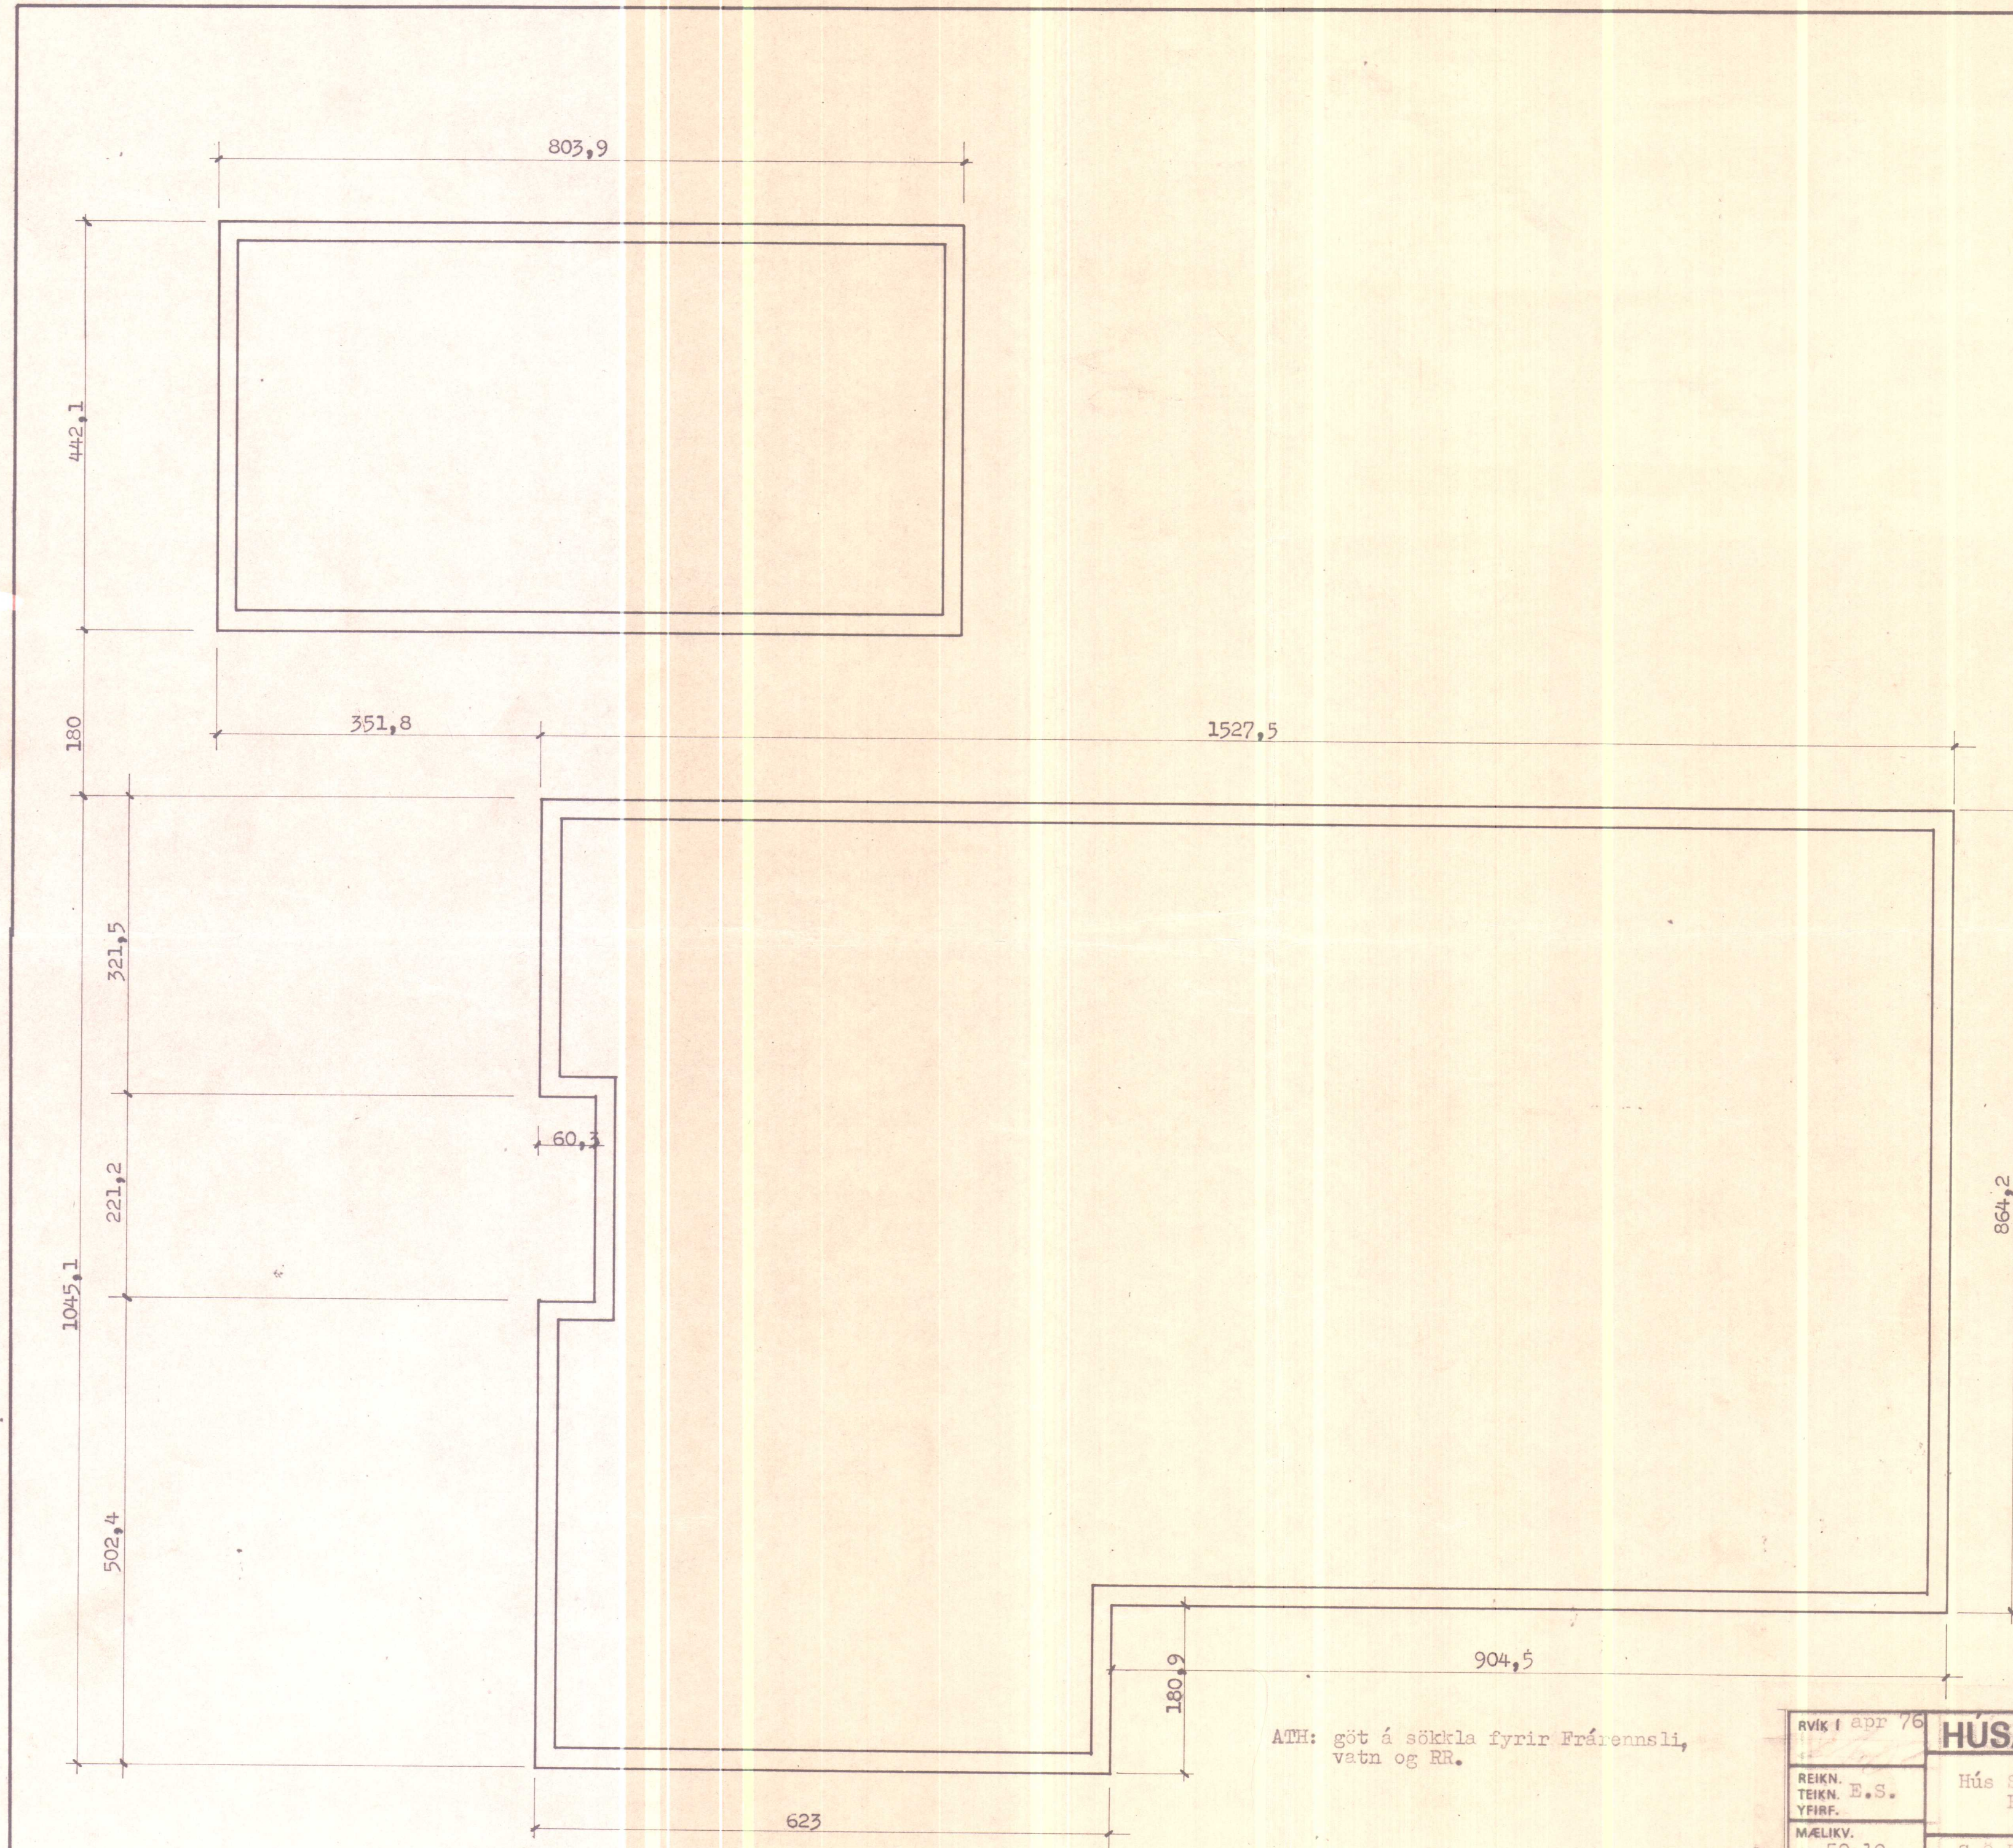

ATH: gót á sökklá fyrir Frárennsli,
vatn og RR.

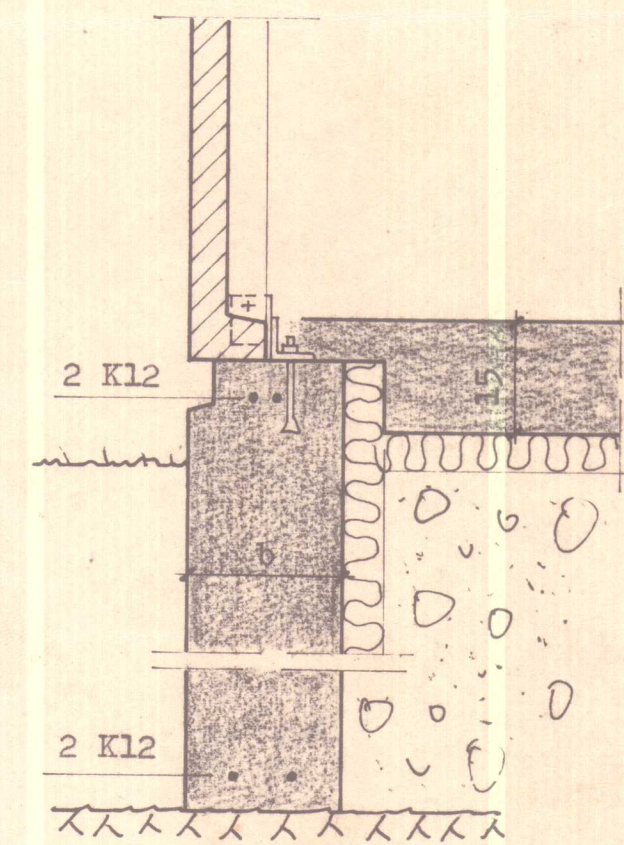

SNID Í SÖKKUL M. 1:10

BREIDD SÖKKIA:

Sökkjar steypfir á klöpp eða móhellu
b=20cm

Sökkjar steypfir á fasta mól eða sand-
fyllingu b=25cm

RVÍK 1 apr 76	HÚSASMÍÐJAN	H SÚÐAVOGI 3-5, RVÍK. SÍMI 86322	GERÐ NR. S
REIKN. E.S.	Hús Sveins Guðmundssonar,	F FÍFUHVAMMI KÓPAV. SÍMI 43521	VERK NR. 297
TEIKN. YFIRF.	Fjarðarhorn, Bajarhreppi.		TEIKN NR. 11
MÆLIKV. 1: 50:10	SÖKKLAR. SNID.		