


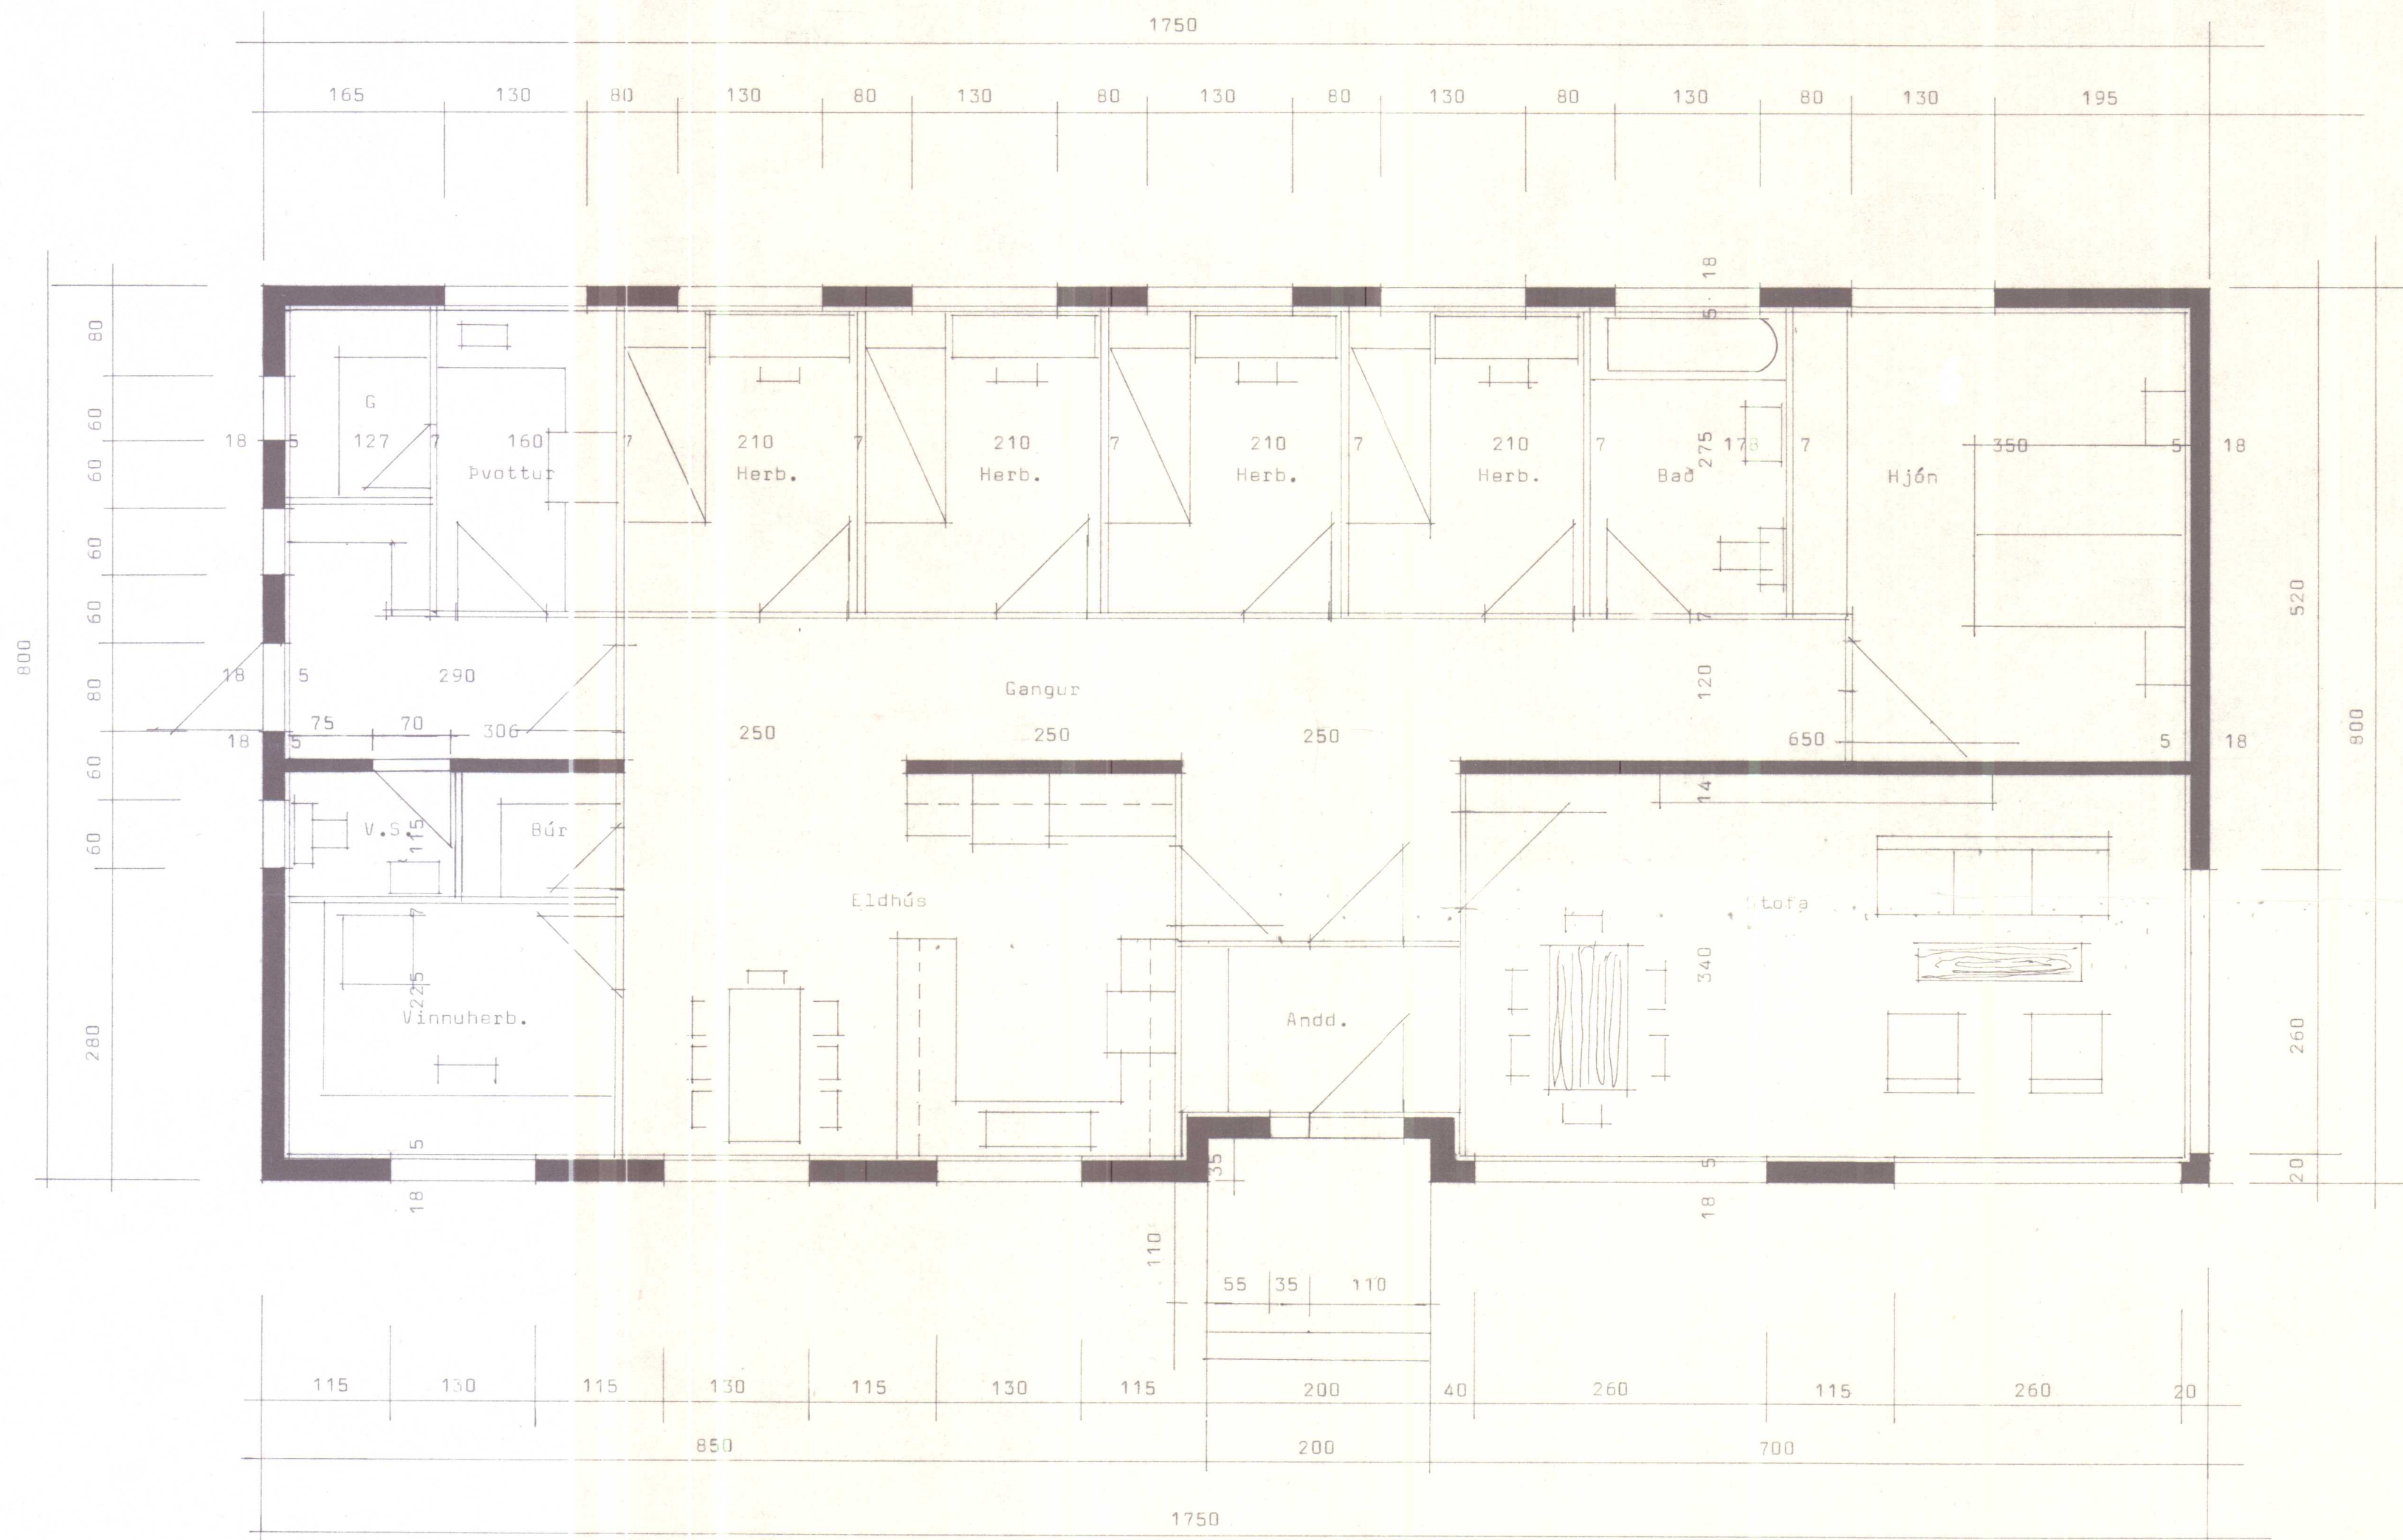

V




SKANNAD

BYGGINGASTOFNUN LANDBÚNAÐARINS
LAUGAVEGI 120 REYKJAVÍK SÍMI 25444

MELAR I. Bæjarhr., Strand.
Íbúðarhús, grunnmynd
Kvarði 139 m².

TEIKN. NR.	01 - 3118
BREYTT FRÁ	01 - 3092
MÆLIKVARÐI	1 : 50
DAGSETNING	12.5.75.
TEIKNAD	Pórir.

Handwritten signature: H. Jonsson

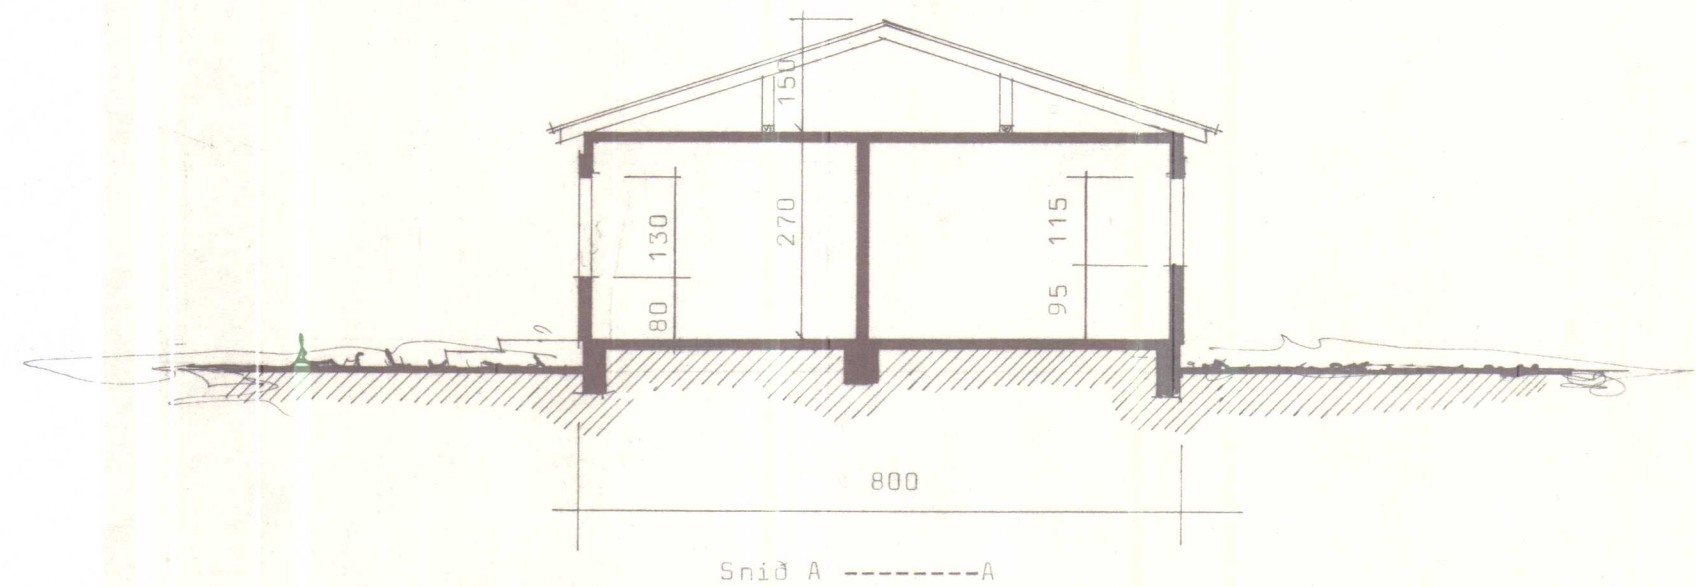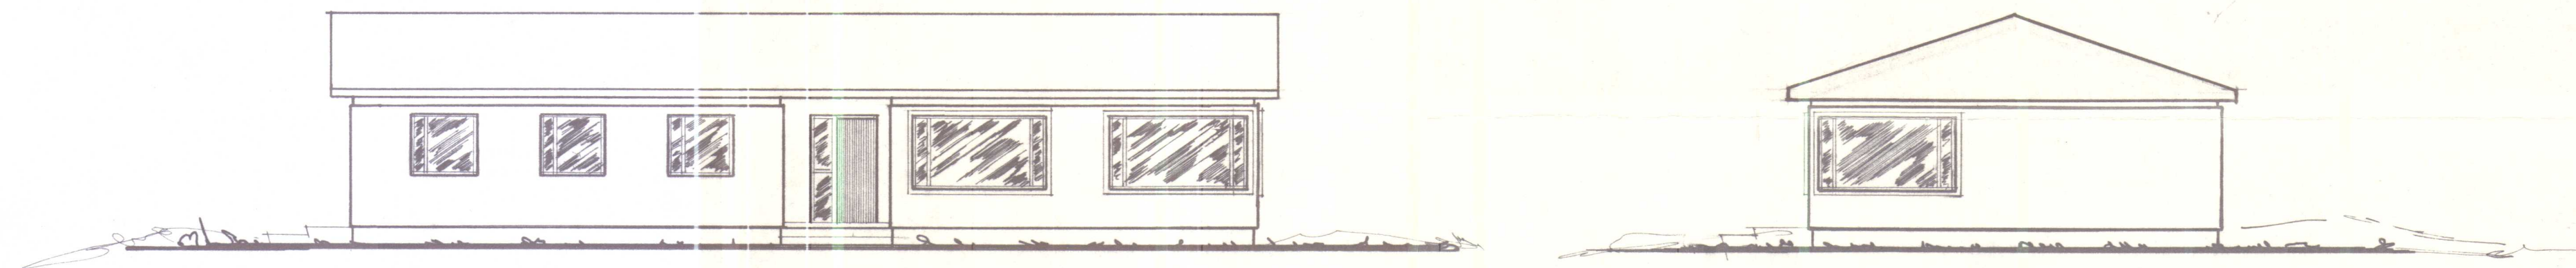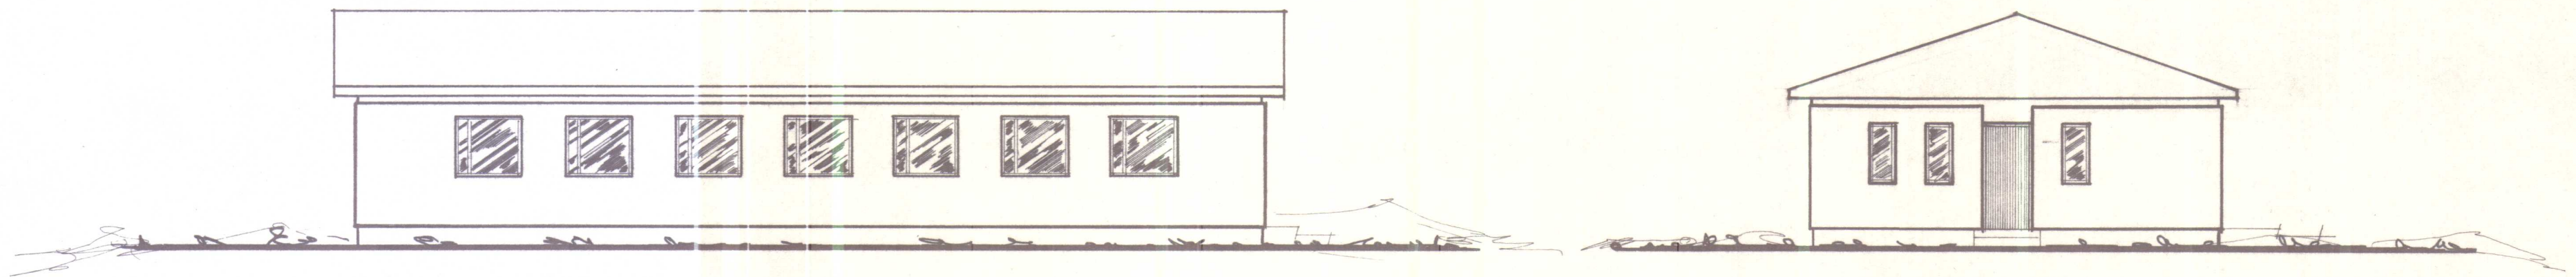

SKANNAD

BYGGINGASTOFNUN LANDBÚNAÐARINS
LAUGAVEGI 120 REYKJAVÍK SÍMI 25444

Melar I Bæjarhreppi., Strand.
Íbúðarhús 139 m²

TEIKN. NR.	01-3118
BREYTT FRÁ	01-3092
MÆLIKVÆÐI	1 : 100
DAGSETNING	12.5.75.
TEIKNAD	Pórir

Ólafur H. Jónsson