


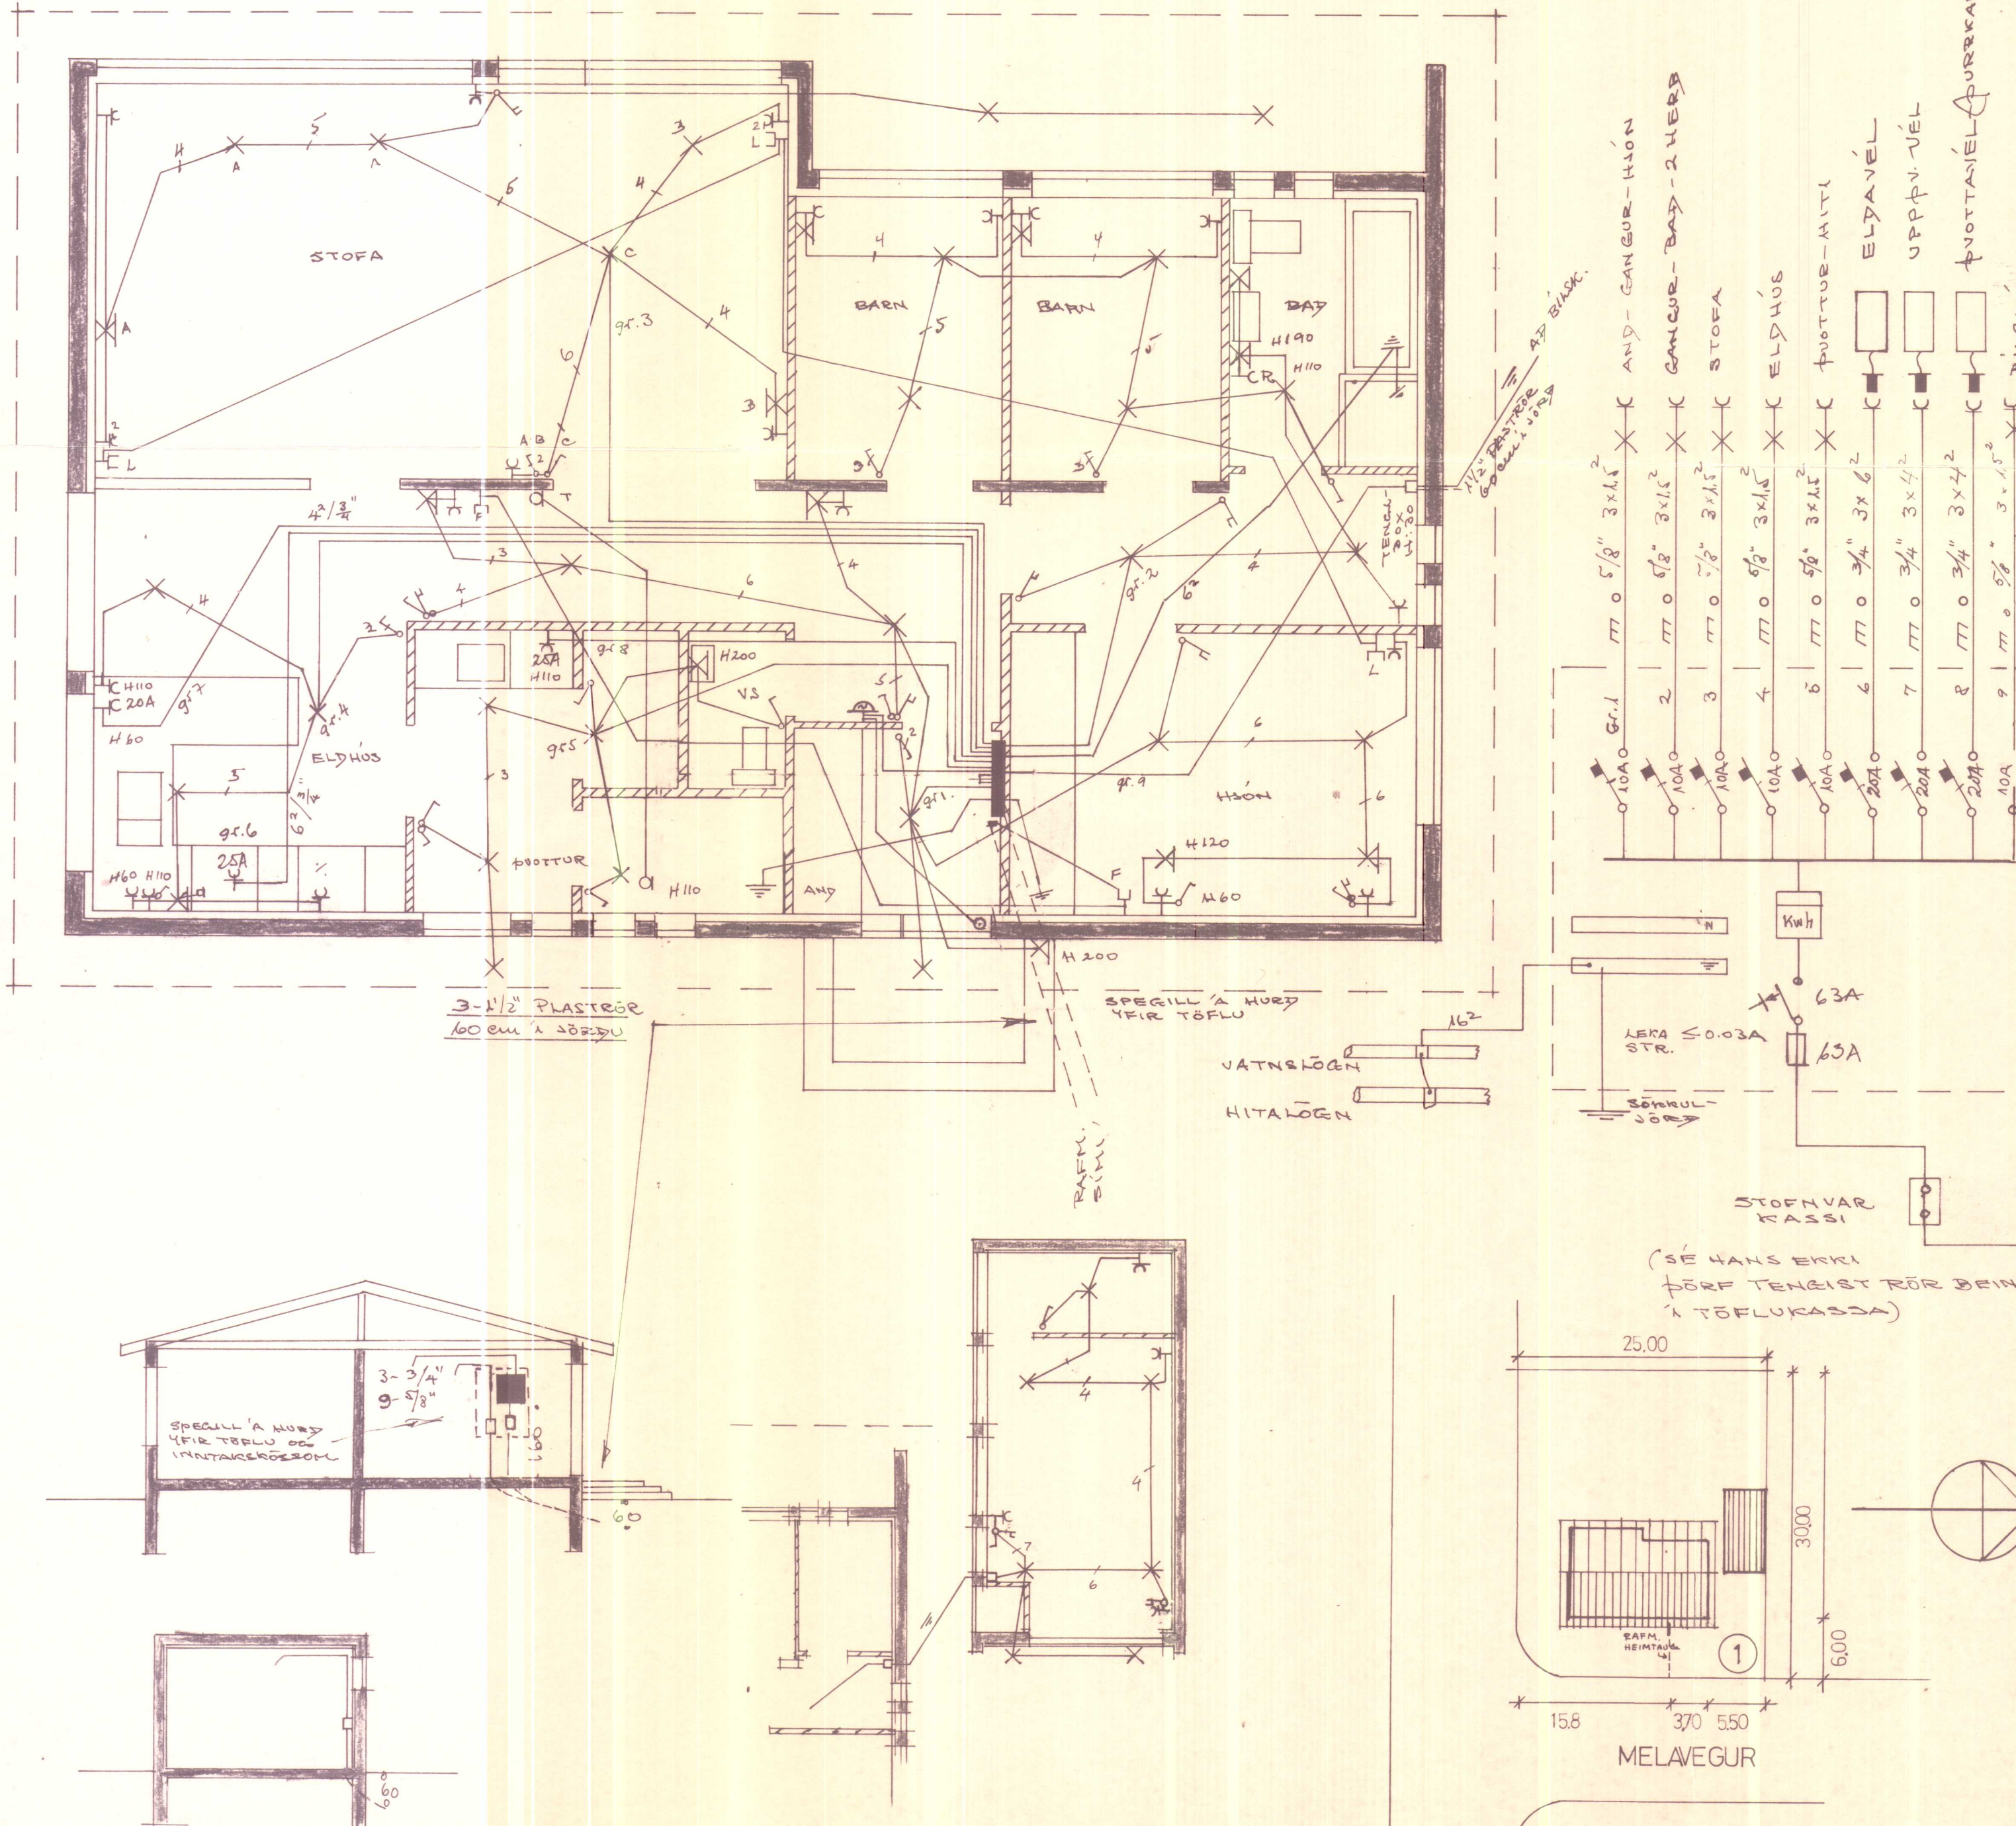

- SKÝRINGAR:
1. ROFAR: 110 cm FRÁ GÓLFU
 2. TENGILAR: 20 cm - II - NEMA:
 3. - II - f. UPPH-ELDAN. (ca. 30)
- SJA INNRETT. TEIKN.
5. VEGGLÖS: 165 cm - II -
 - NEMA ANNAD SE SYNT
 6. LOFTNET: L: 20 cm - II -
 7. SIMI: F: 20 cm - II -
 8. SIMADÓSI: HRINGLAGA
 - MED SKRUFUFESTINGU
 9. TÖFLUFYRIRKOMULAG AD
 - 3DRULEYTI I SAMRADI VID
 - RAFVEITU SBR. FYLGIBLAD
 - NR. 666.
 10. JUR: 3x1,52 Á 5/8" NEMA
 - ANNAD SE SYNT
 11. MÁLSTRAUMUR RAFBUNADAR
 - 10A NEMA ANNARS SE GETID

RAFMAGNSVEITUR RÍKISINS
 5-5 1977
 DAGS.
 Guðfinn Ragnars.
 Undirskrift
 Lögjafarinn, reglug. R.E.R.

Nº - 1133

HÚSNÆÐISMÁLASTOFNUN
RÍKISINS
 LAUGAVEGI 77 REYKJAVÍK
 SIMI 28500

VERKNR. 10701
 ST.NR. 89

BLAÐNR. 4.001
 1 of 1

MELAVEGUR 1, HVAMMSTANGA

RAFLÖGN
 Guðfinn Ragnars
 Hvammstanga

HANNAÐ	REIKNAD	TEIKNAD	KVARBI
8/5	196	196	M: 1:50 - 1:100 - 1:500
YFIRFARIB	STADFERT	BREYTT	
Jóni 25. p.t.	jóni 26. 186		

Guðfinn Ragnars.