


SKAÐ. Í BYGGINGARNEIÐ
30.7X 2001

HÚNAÞING
Skipulags- og byggingarfulltrúi
Melavegur

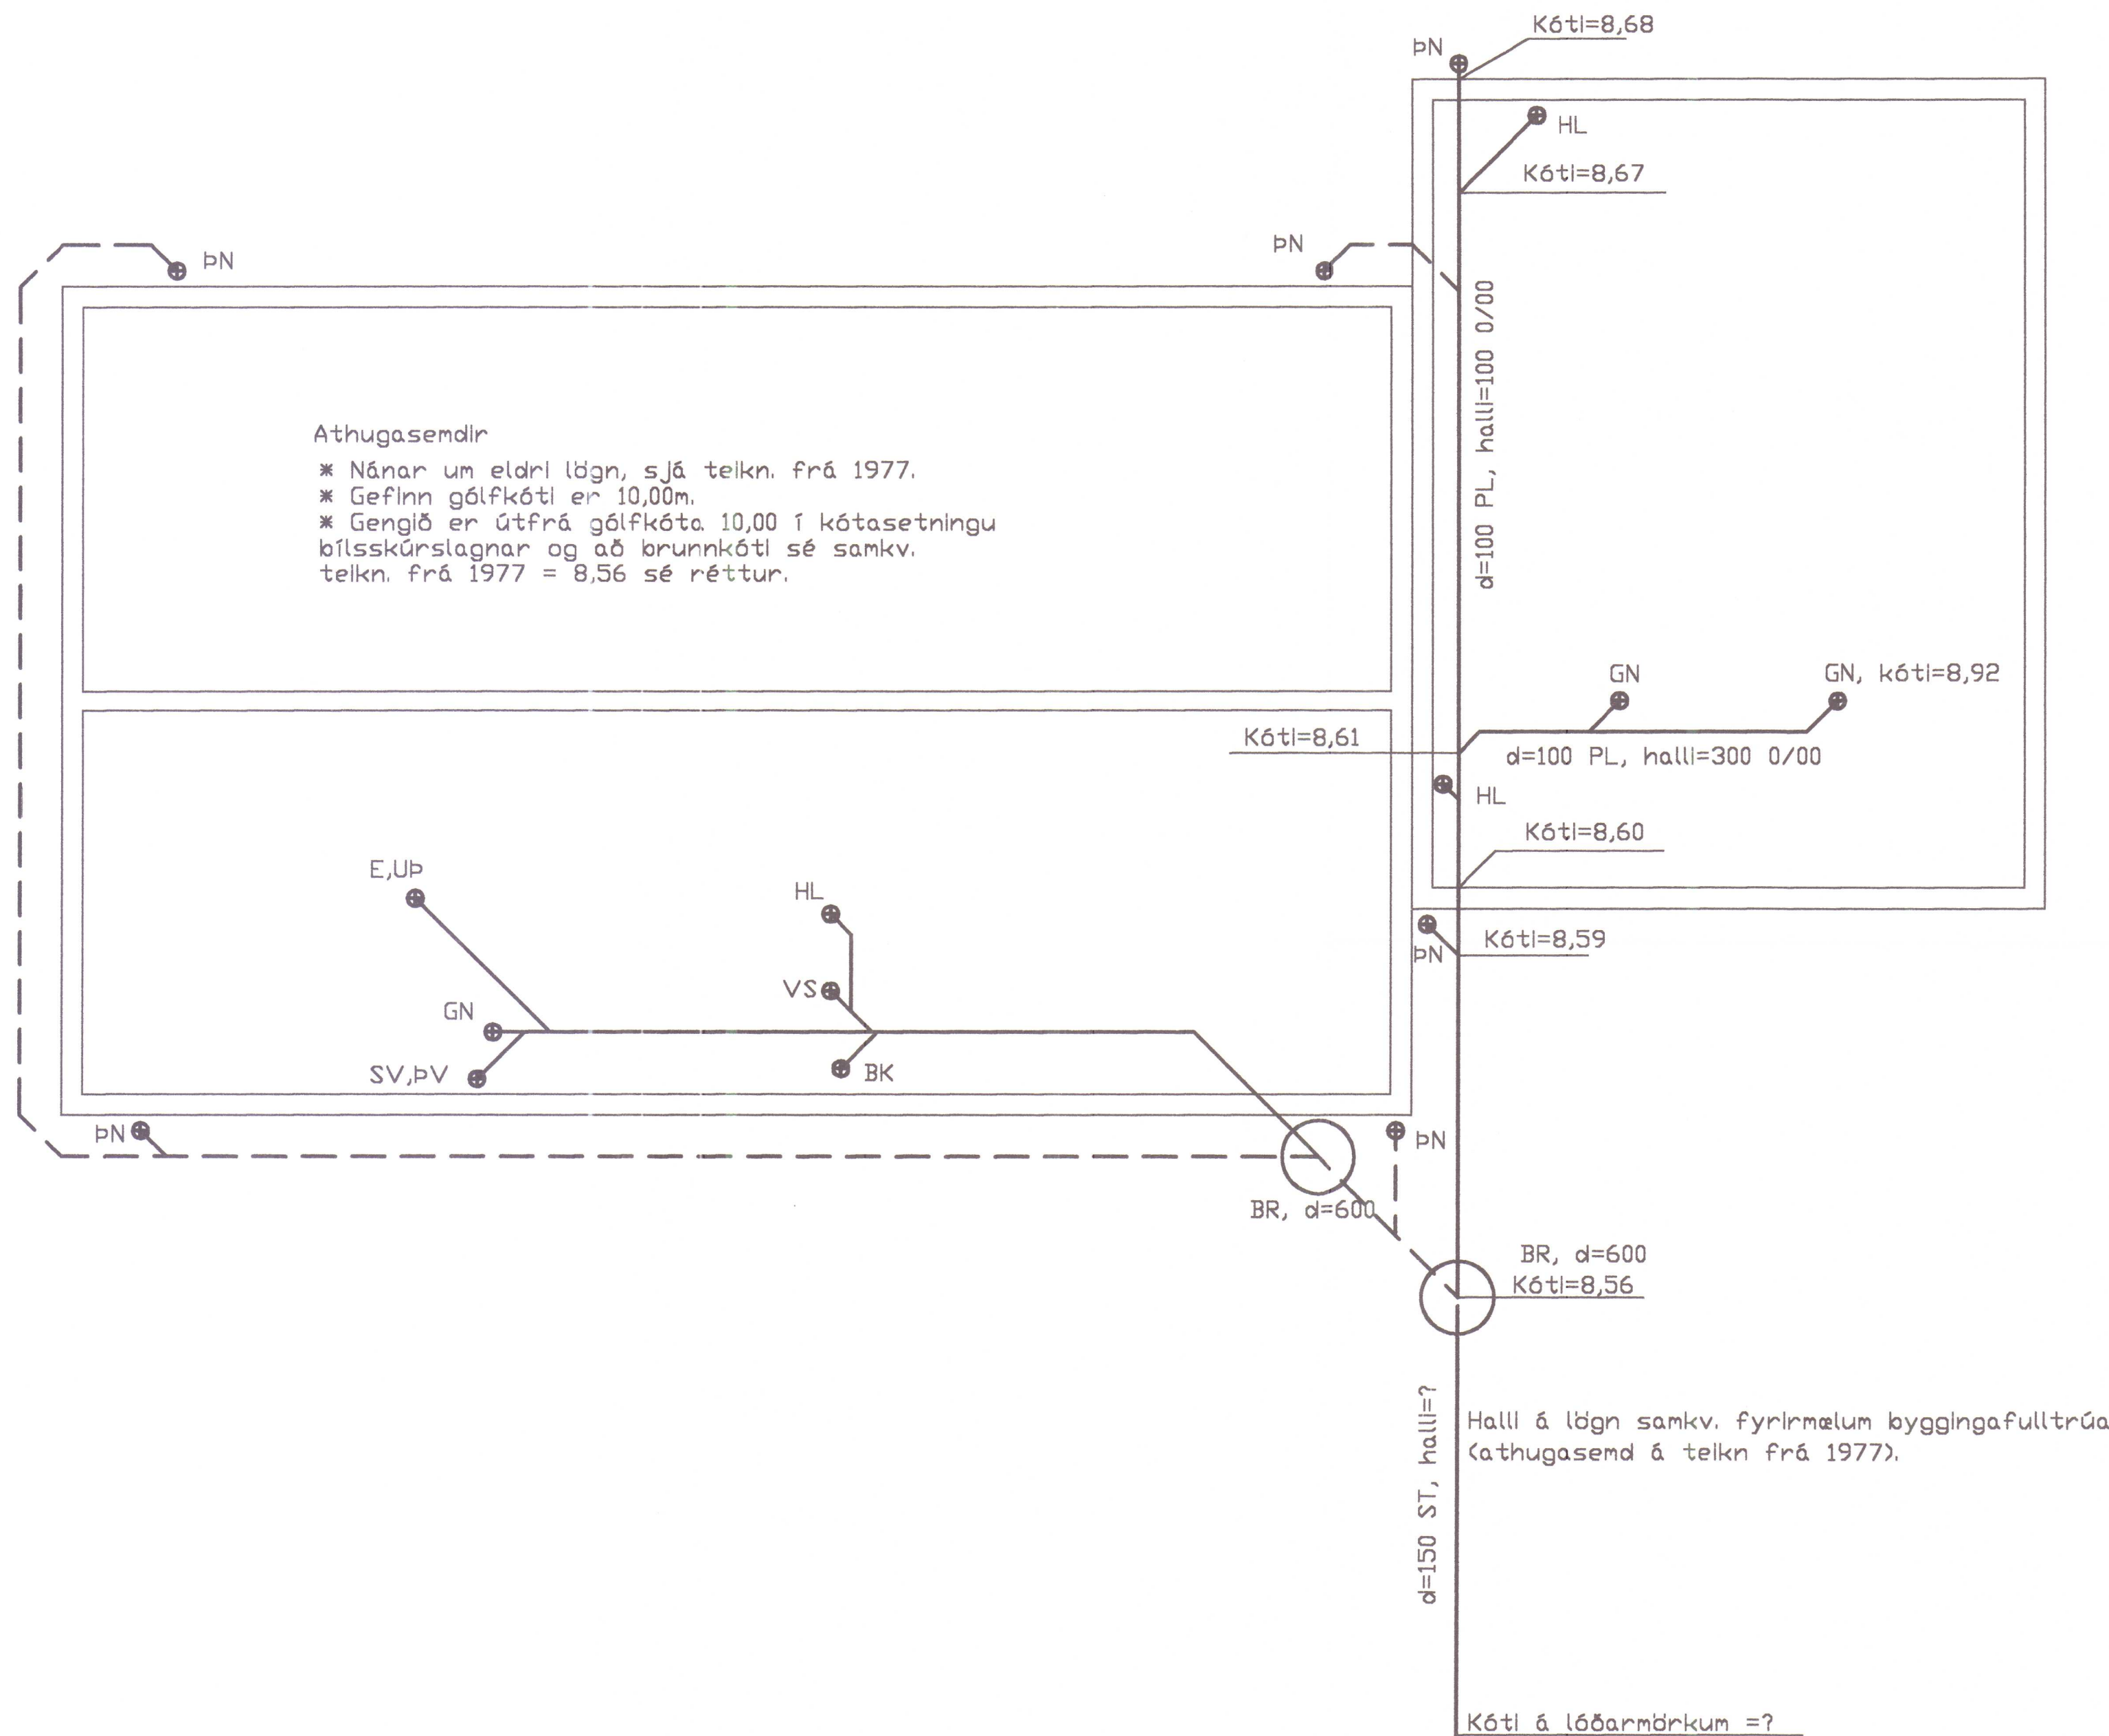

Halli á lögn samkv. fyrirmælum byggingafulltrúa
(Athugasemd á telkn frá 1977).

MELAVEGUR 13 HVAMMSTANGA	MÁLSETN 1:50
FRÁRENNSLISLAGNIR	SAÐ. DAGSETN. 20.05.2001
RÁÐBARDUR SF. RÁÐGJÖF OG VERKFRÆÐIÞJÓNUSTA SÍMAR: 4552511 og 8928296, FAX: 4552509	TEIKNING NR. M13131