
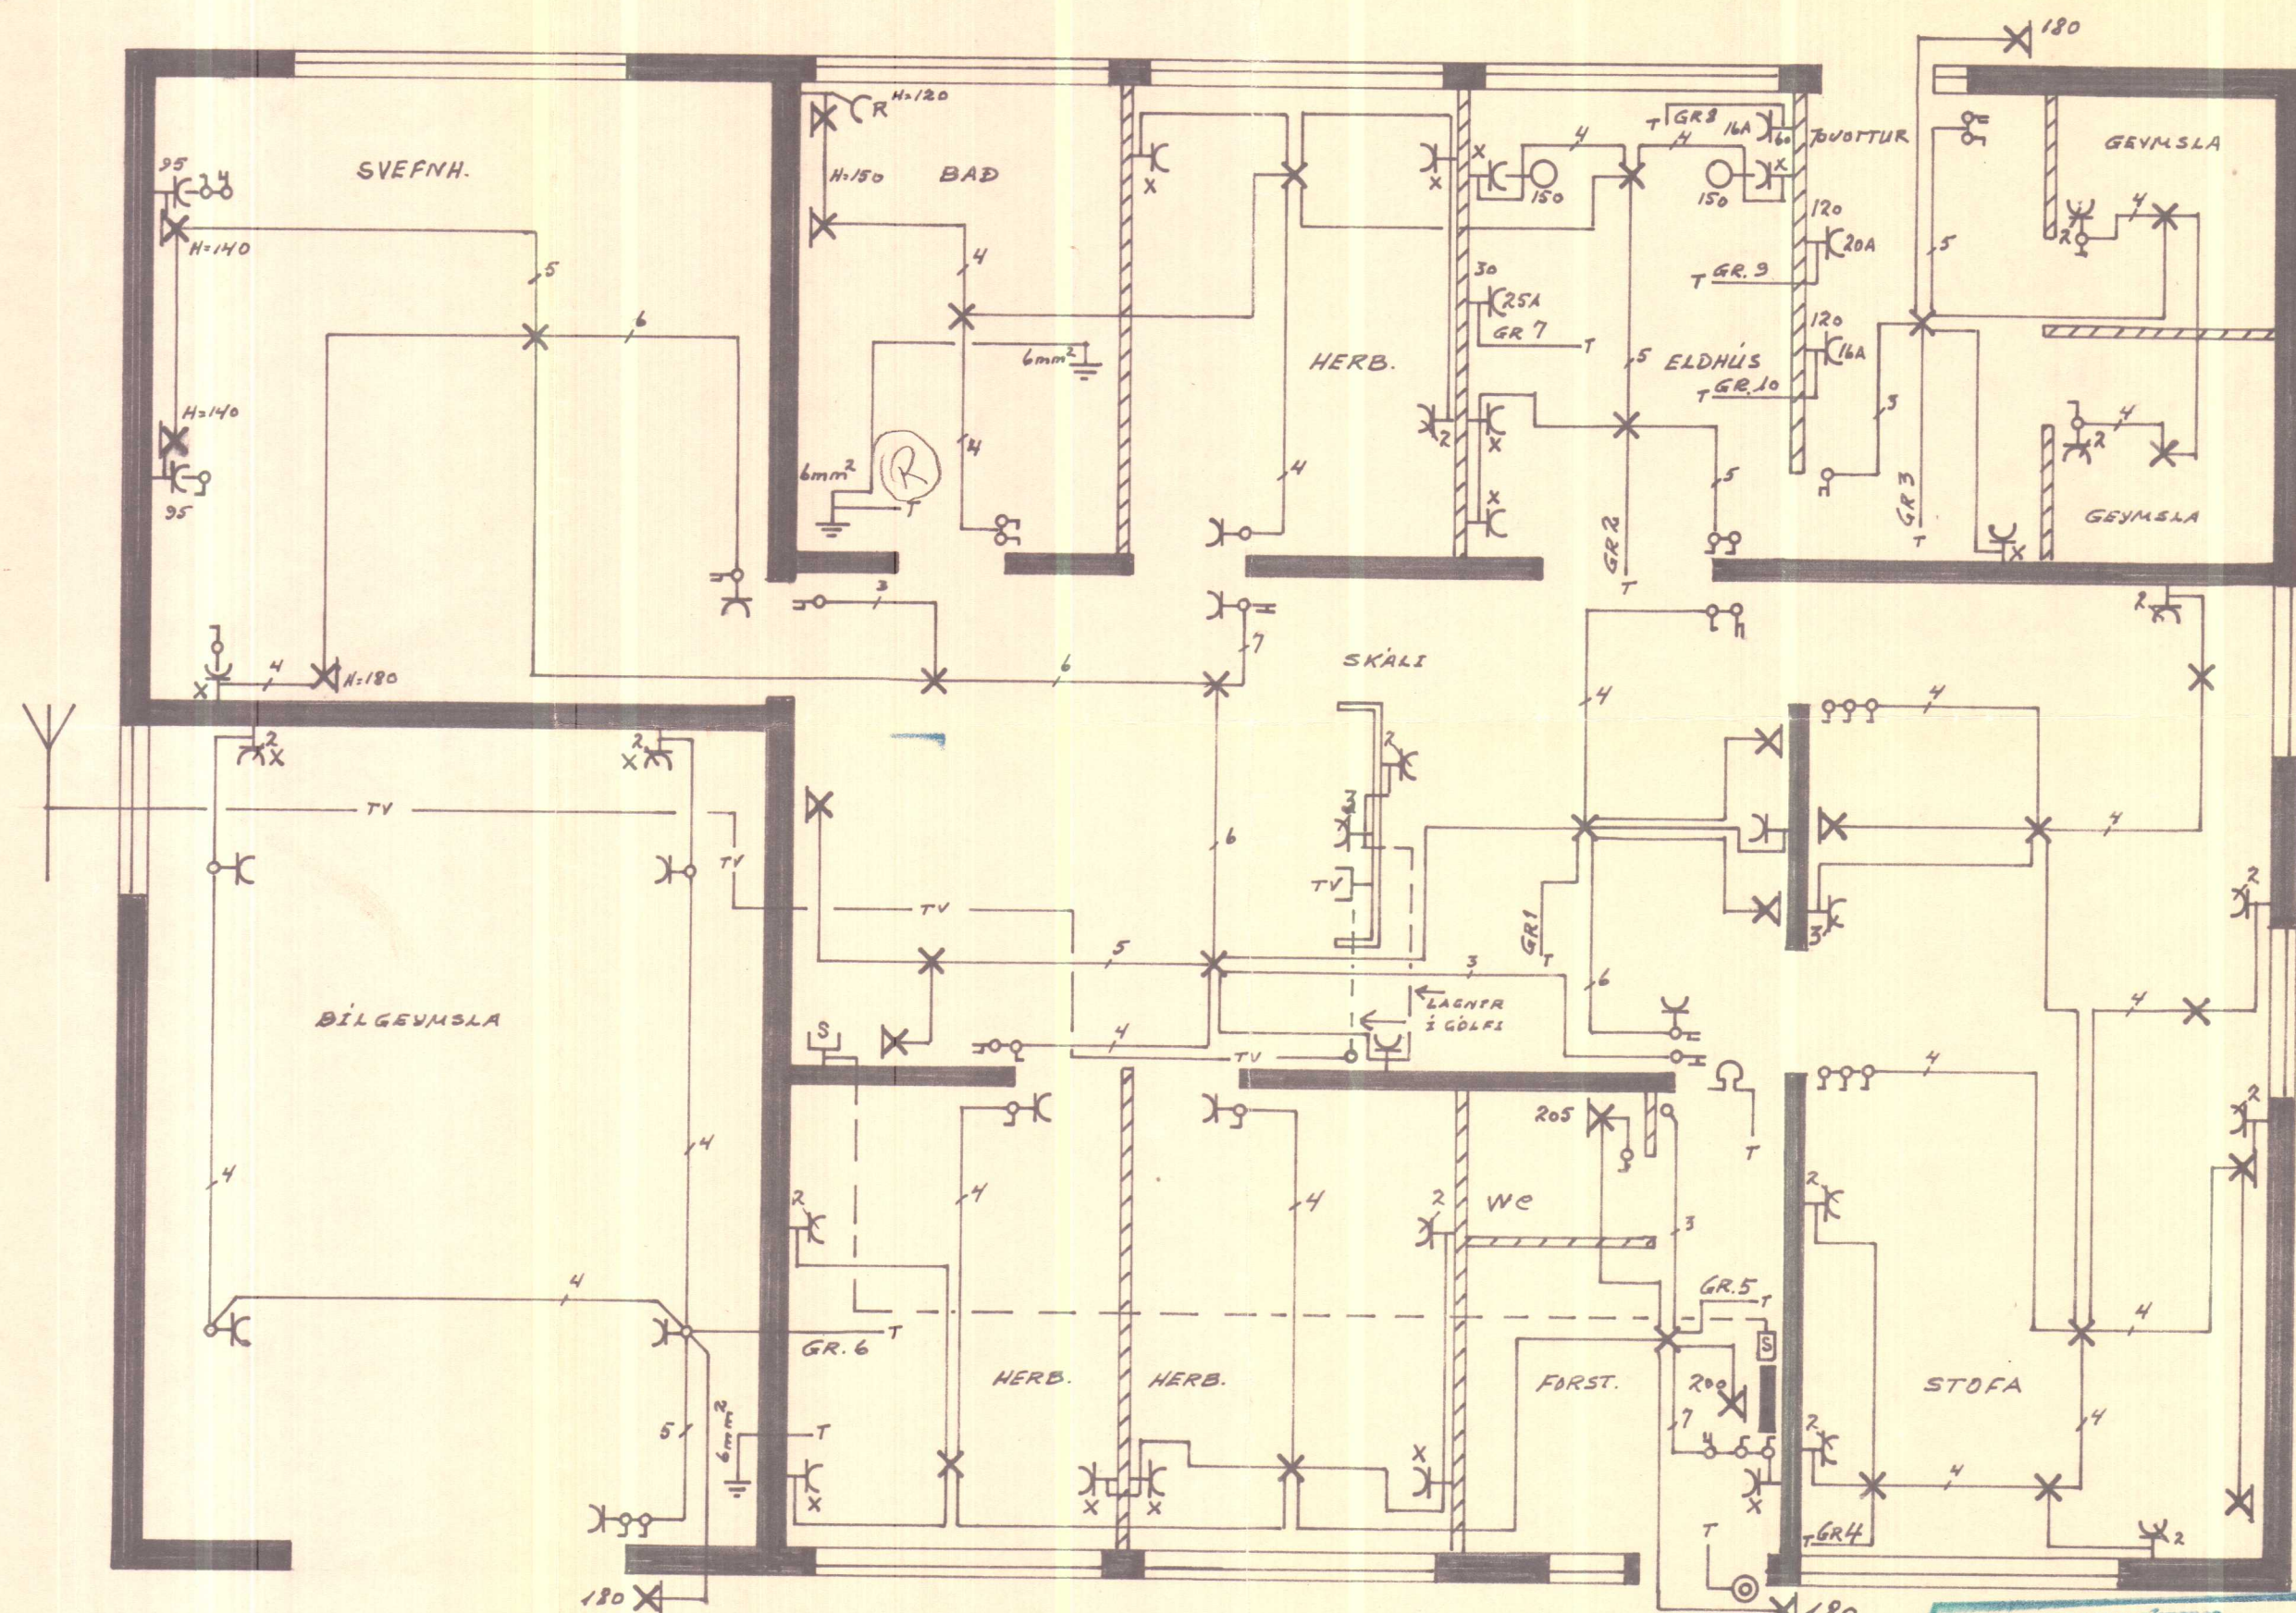
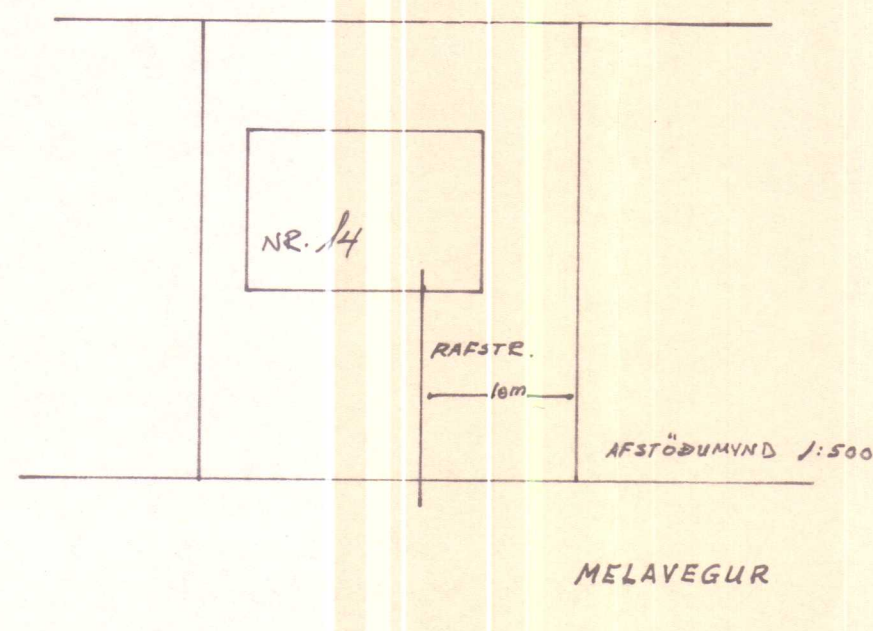
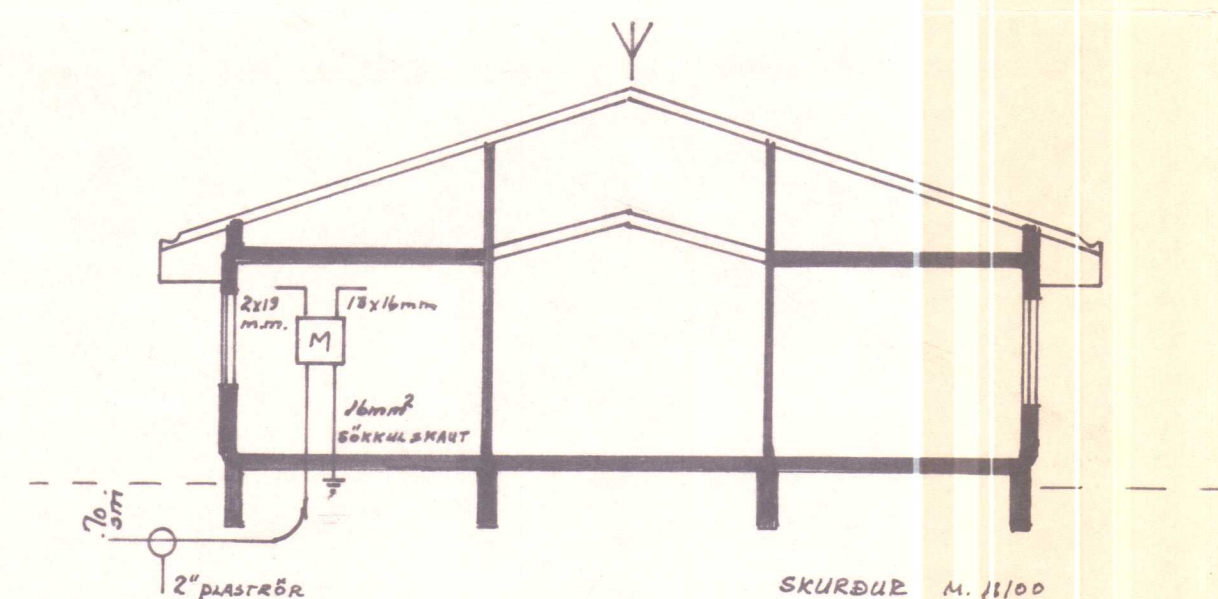


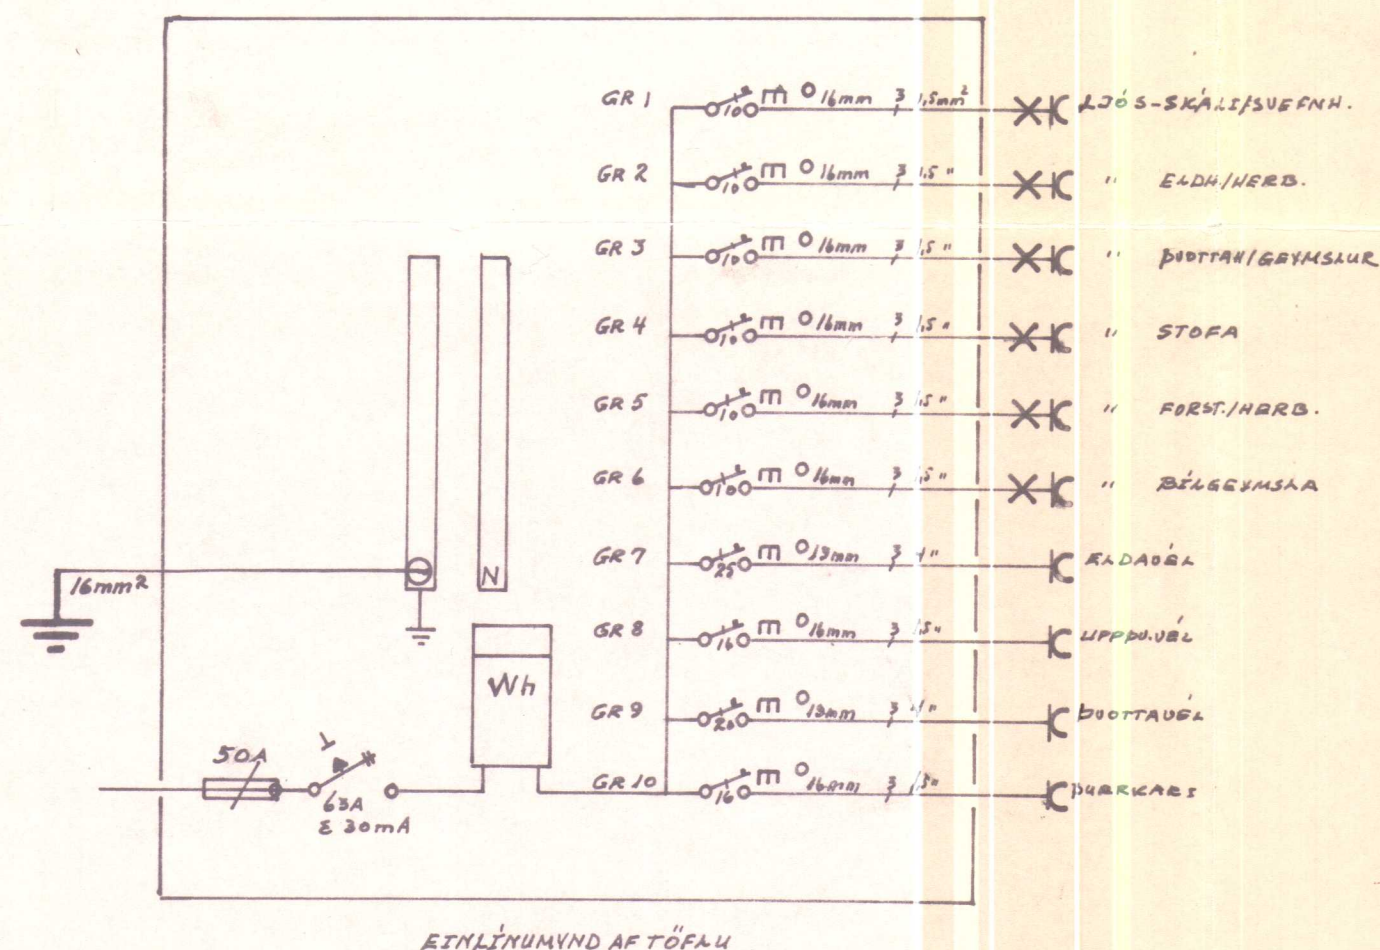

HEB RÖFA 105 SM. TENGLA 20 SM - TENGLA X 105 SM
 HEB VEGGLJÓSA 160 SM - NEMA ANNARS 66 GETID
 ÖLL MÁL ATH. A STADNUM.

Gildileiðis þarðlausa 69,
 aðuara 169 lamark

RAFMAGNSVEITUR RÍKISINS
 SAMDYKKT 14/2 1978
 DAGS.
 Guðjón Rasmussen
 Undirskrift

Lagt verð: Samkv. reglugerð R.E.R.
 Aðh. jarðsk. verð: 16p í stað 6p

Svenrir Hjaltason Hvt.

BL 1 AF 1	MELAVEGUR 14 HVAMMSTANGA
MÁL 1:50	RAFLÖGN
MAR. 1978	Þorgerður Kristín Rasmussen RAUFIRKJAMMISTARI SELFOSS 3 99-1167.

1200