

MELAVEGUR 2 HVAMMSTANGA.







Flatarmál húss brúttó130,86 m²
 Flatarmál húss nettó116,00 m²

1r merkir lofttrás upp úr þaki.

Með eilshúsi

527 m³

*Saupýnt í leppingarnelfi
 Hvammstangarþings 17. 76.
 Pétur Skinn*

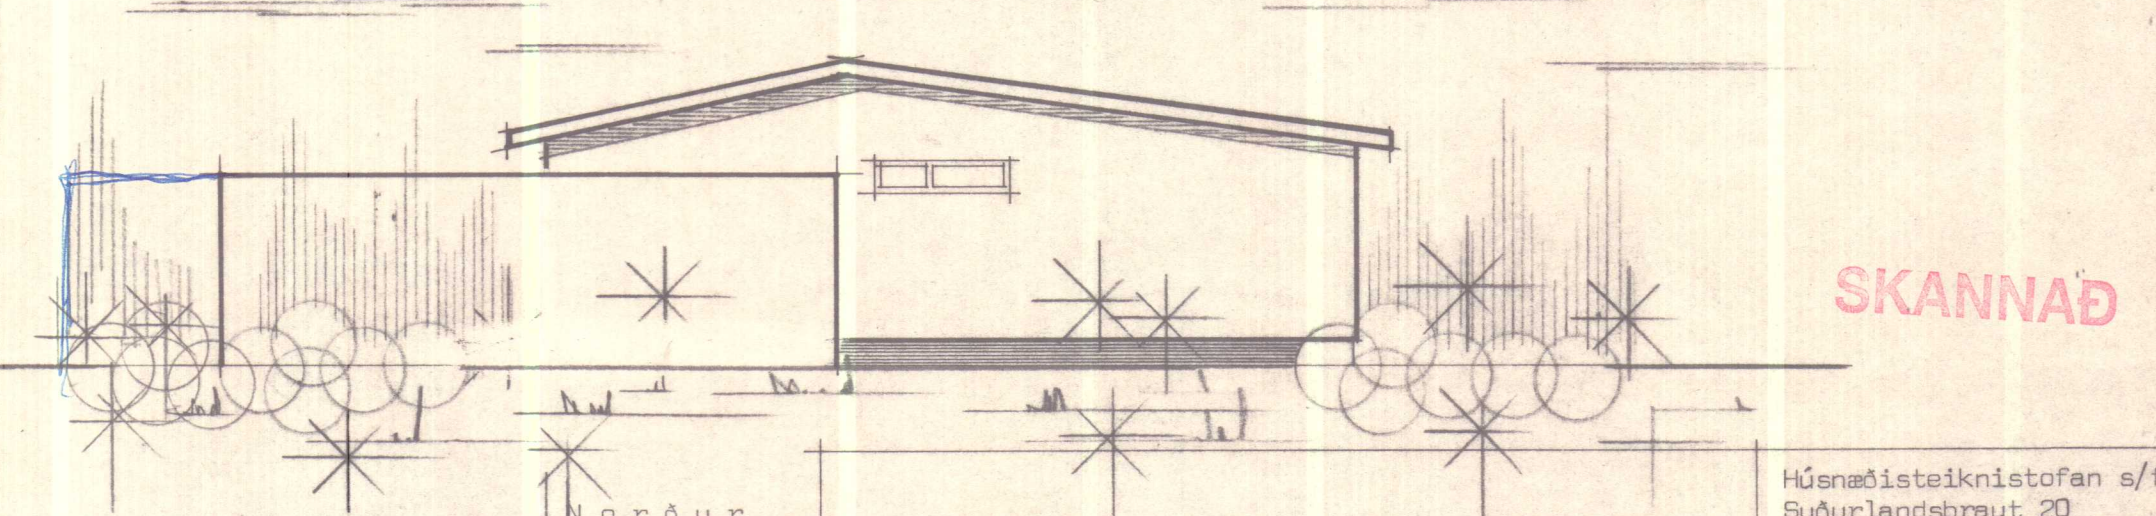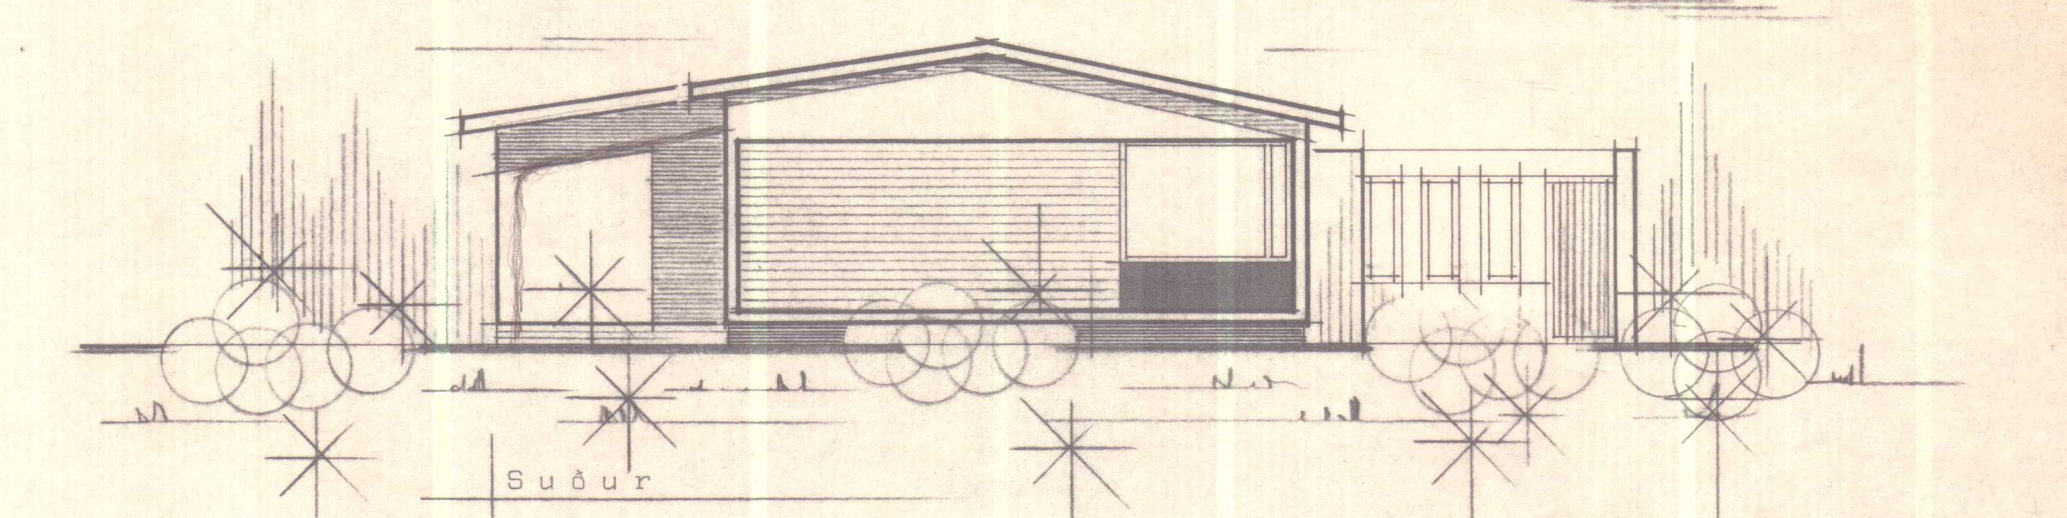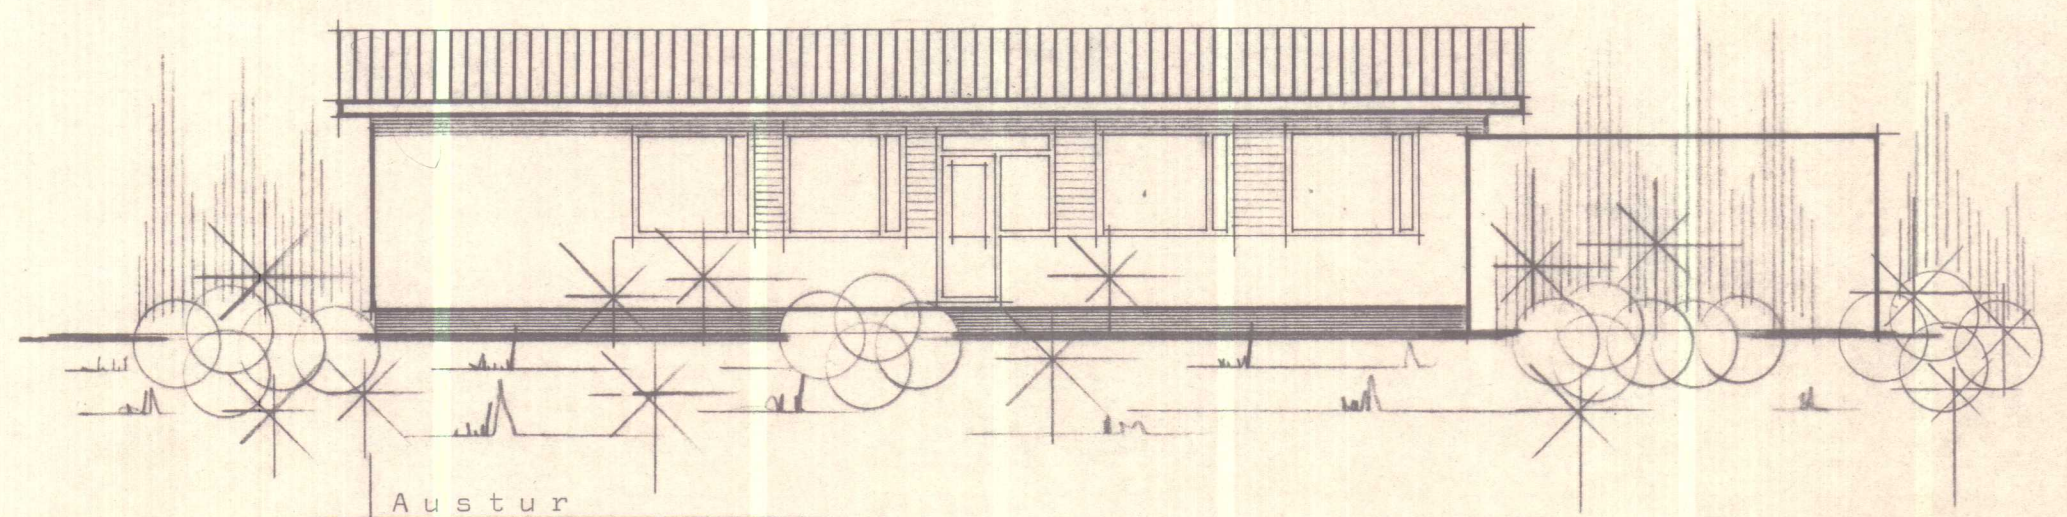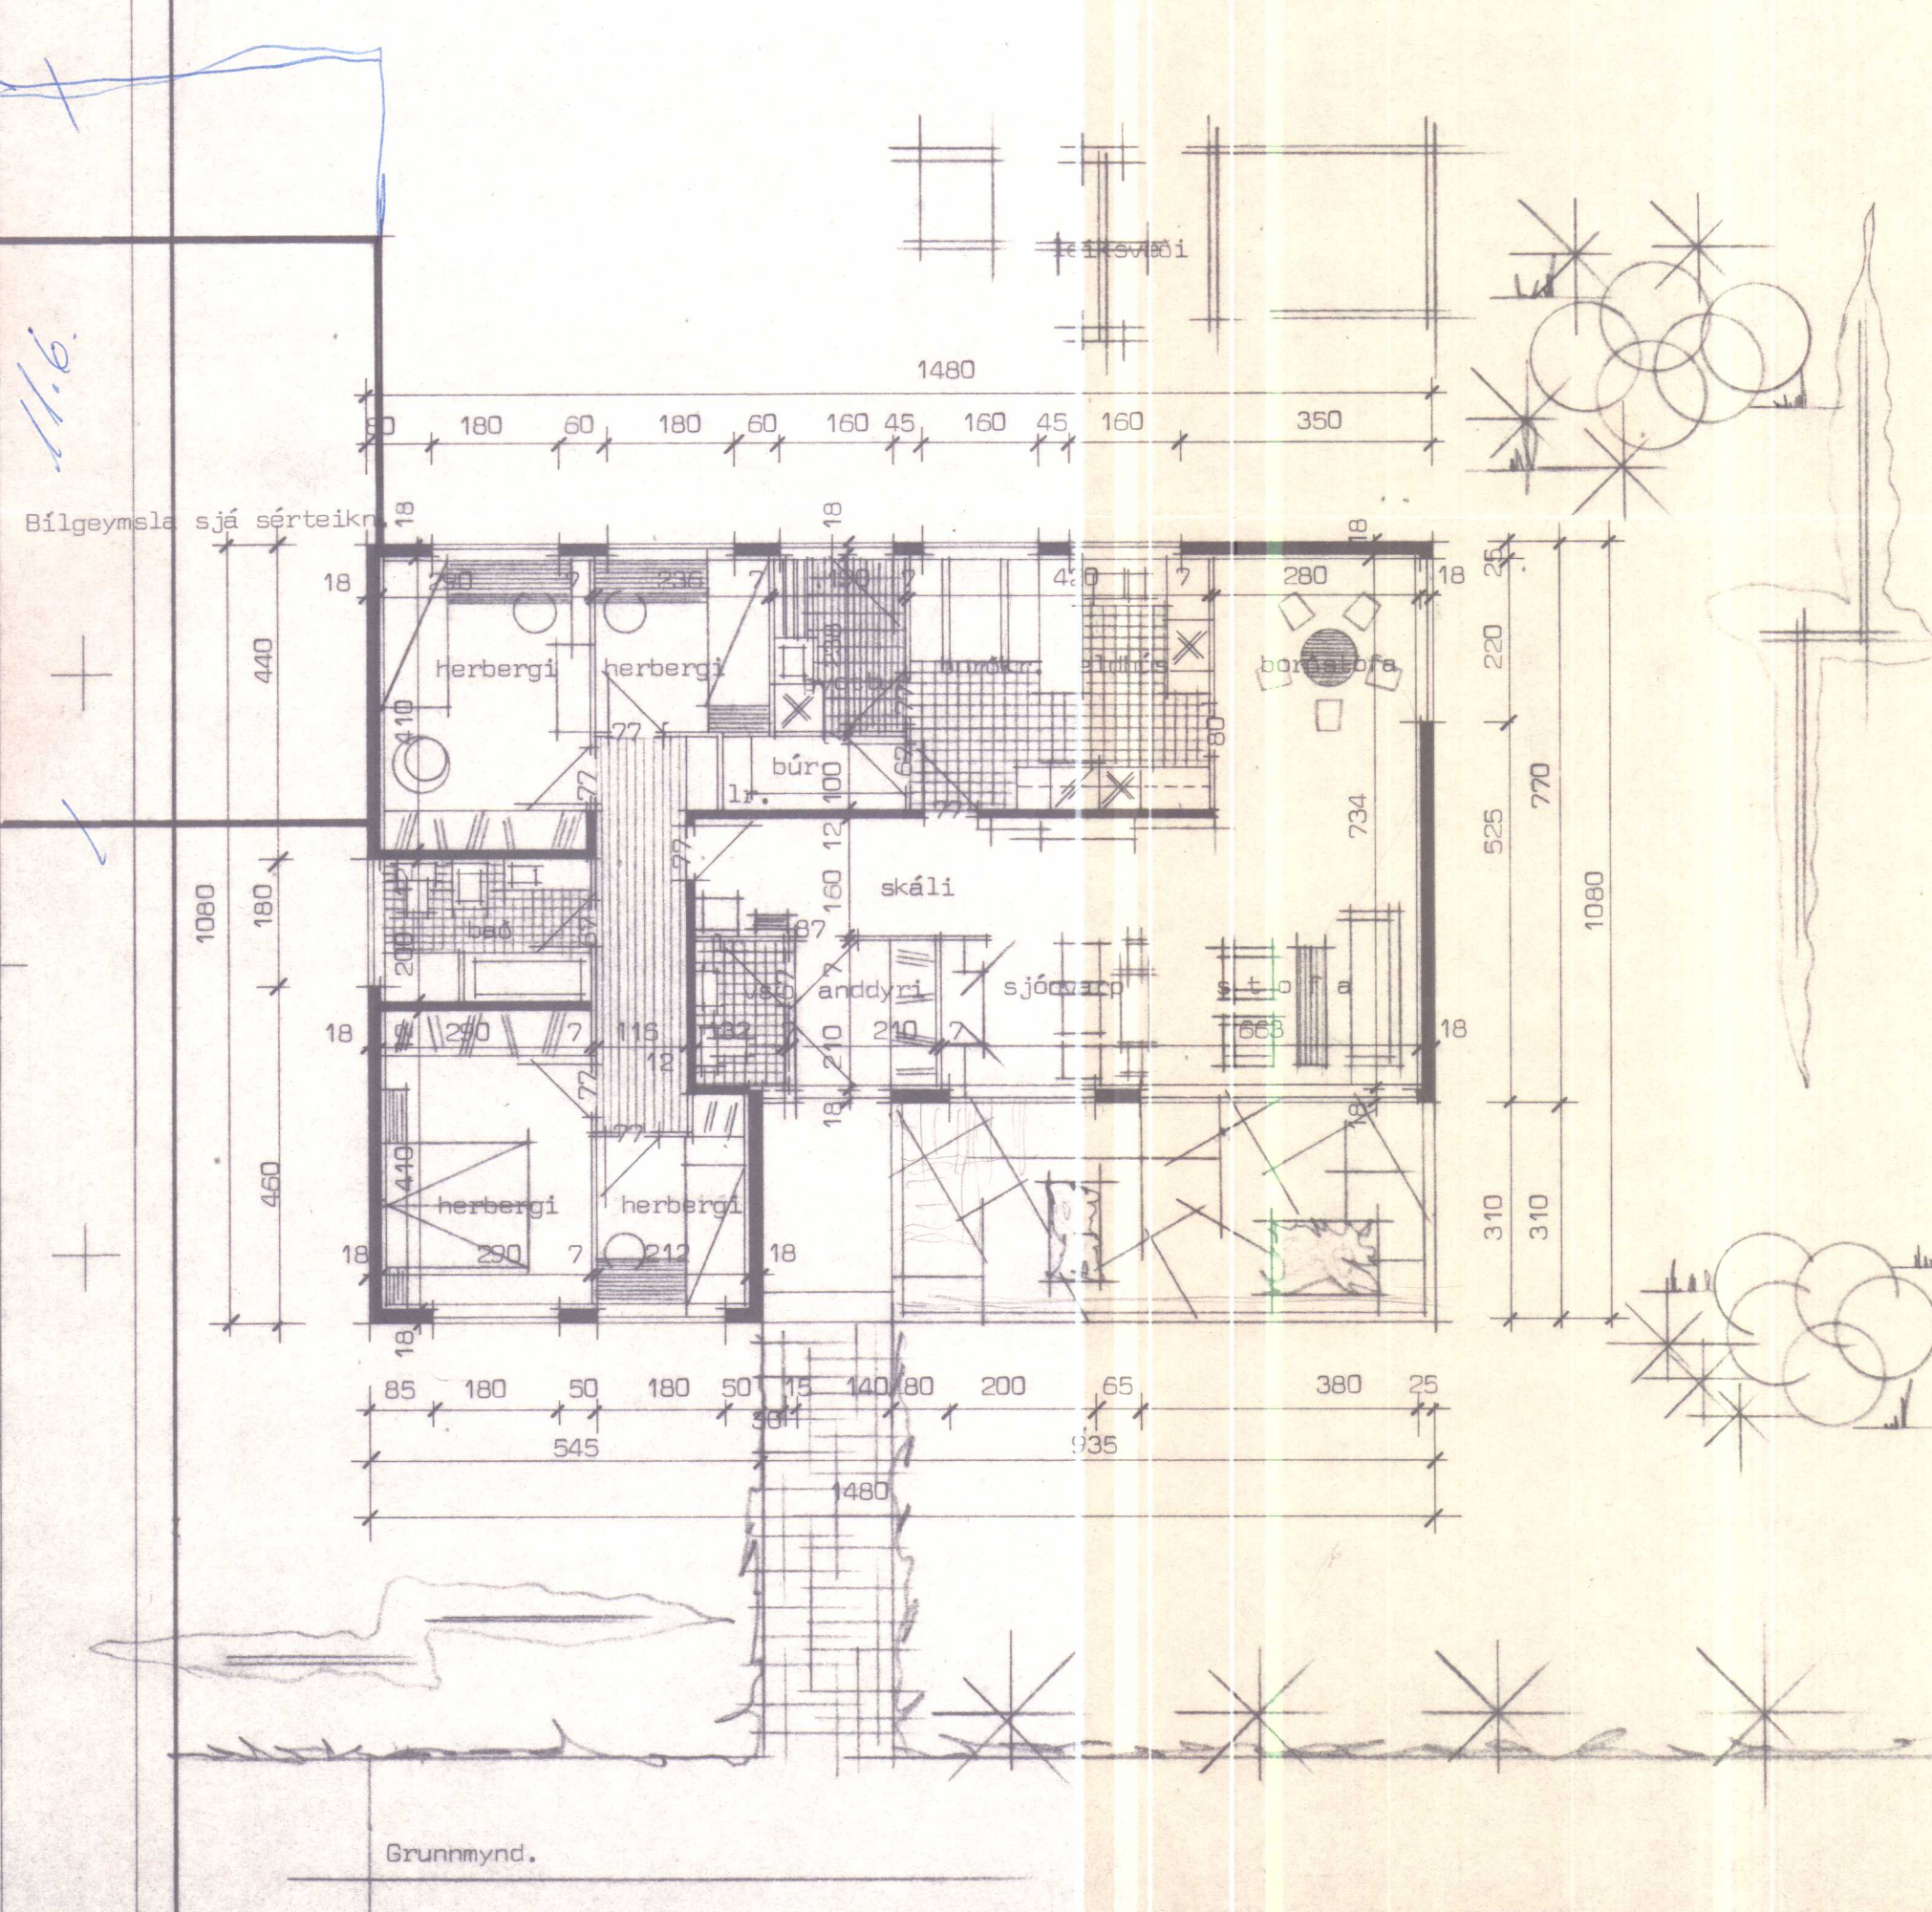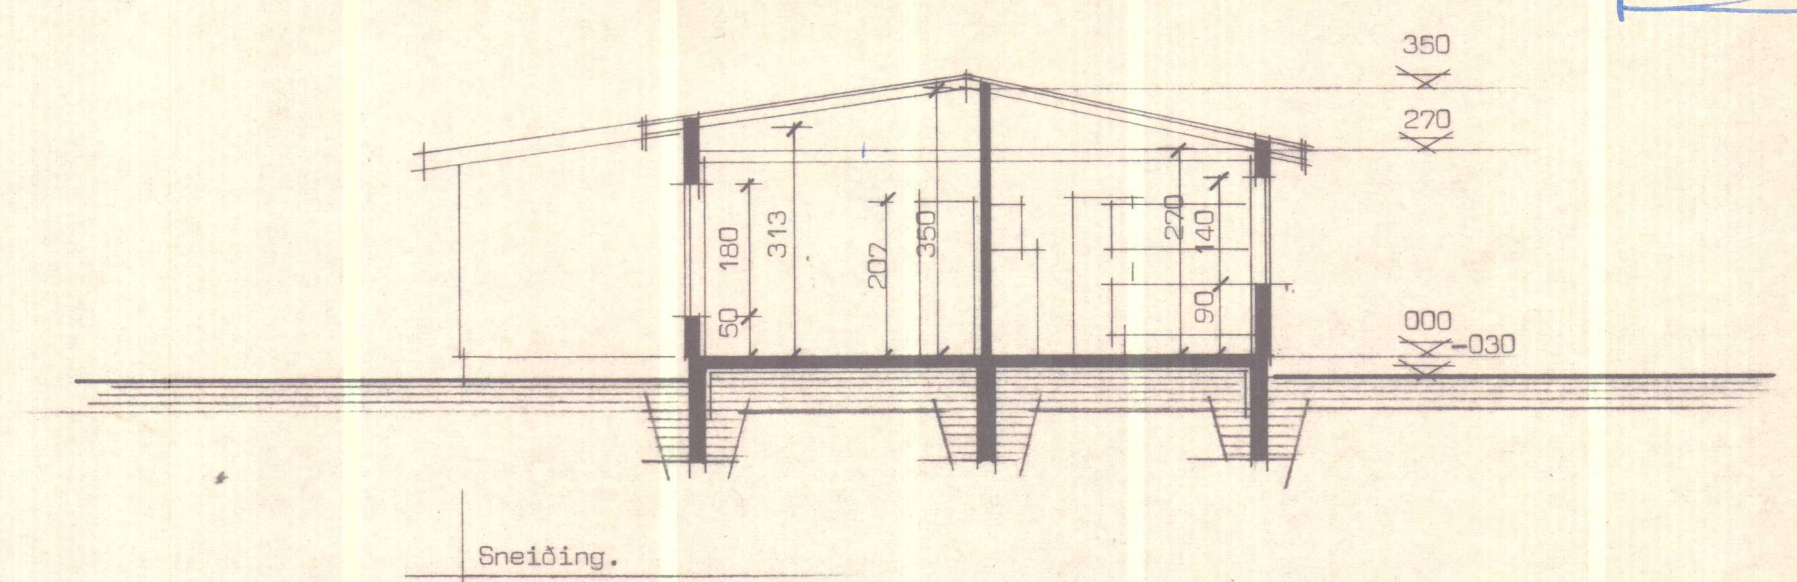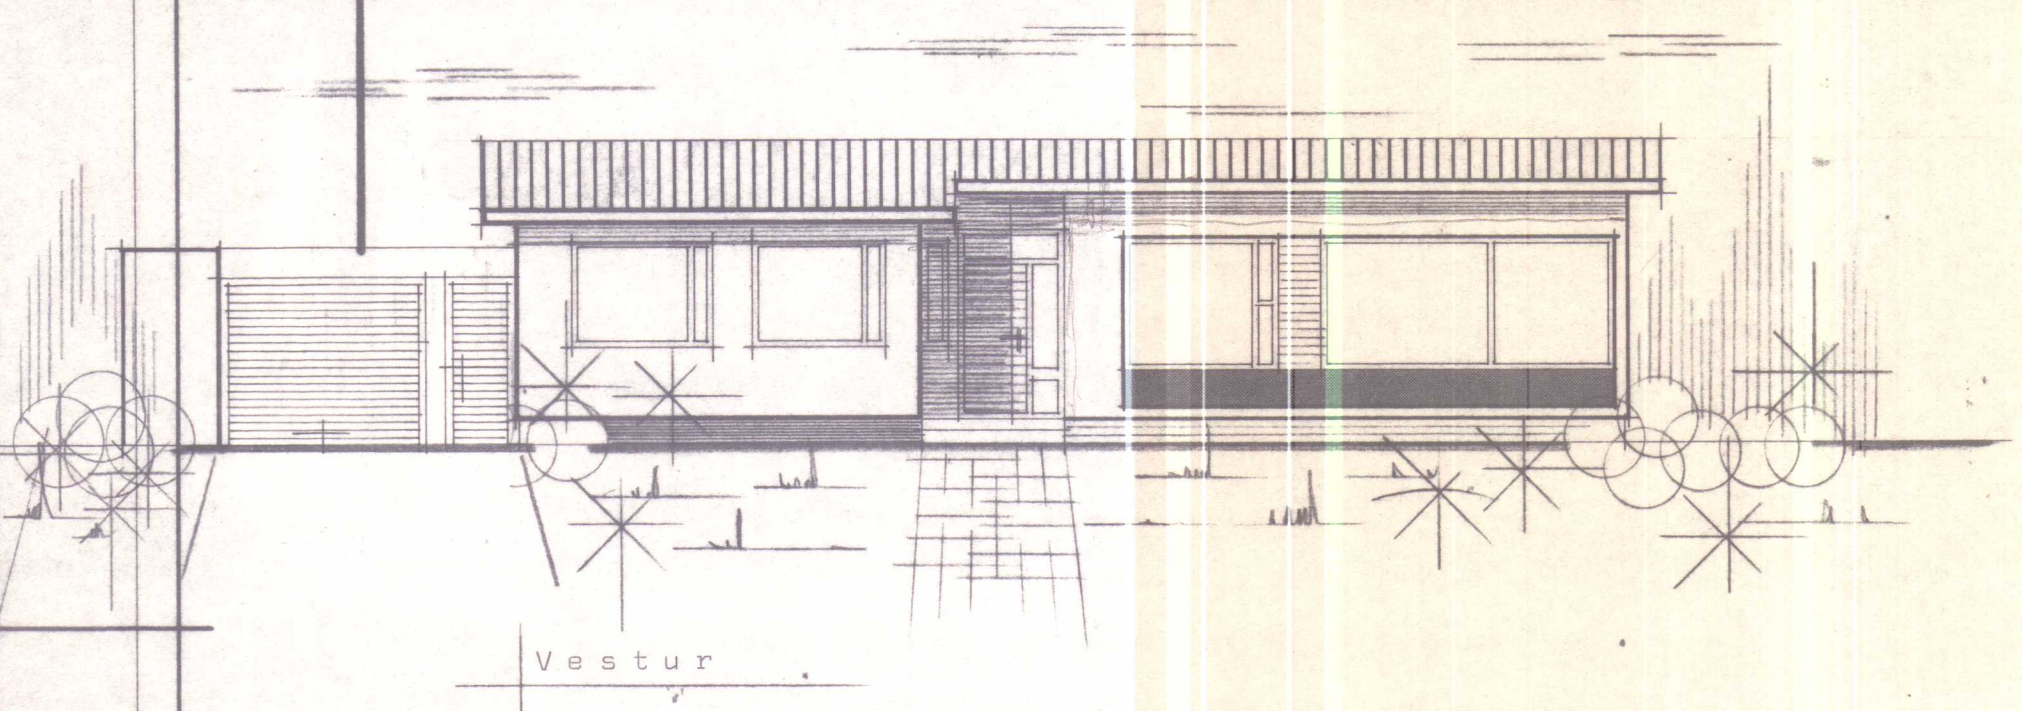

SKANNAÐ

Grunnmynd, útlitsmyndir og sneiðingmál 1:100

Húsnæðisteiknistofan s/f
 Suðurlandsbraut 20

sími 86810

verk nr.

blað nr 1.

5021

Sigurður Erlingsson