



MELAVEGUR 2 HVAMMSTANGA.

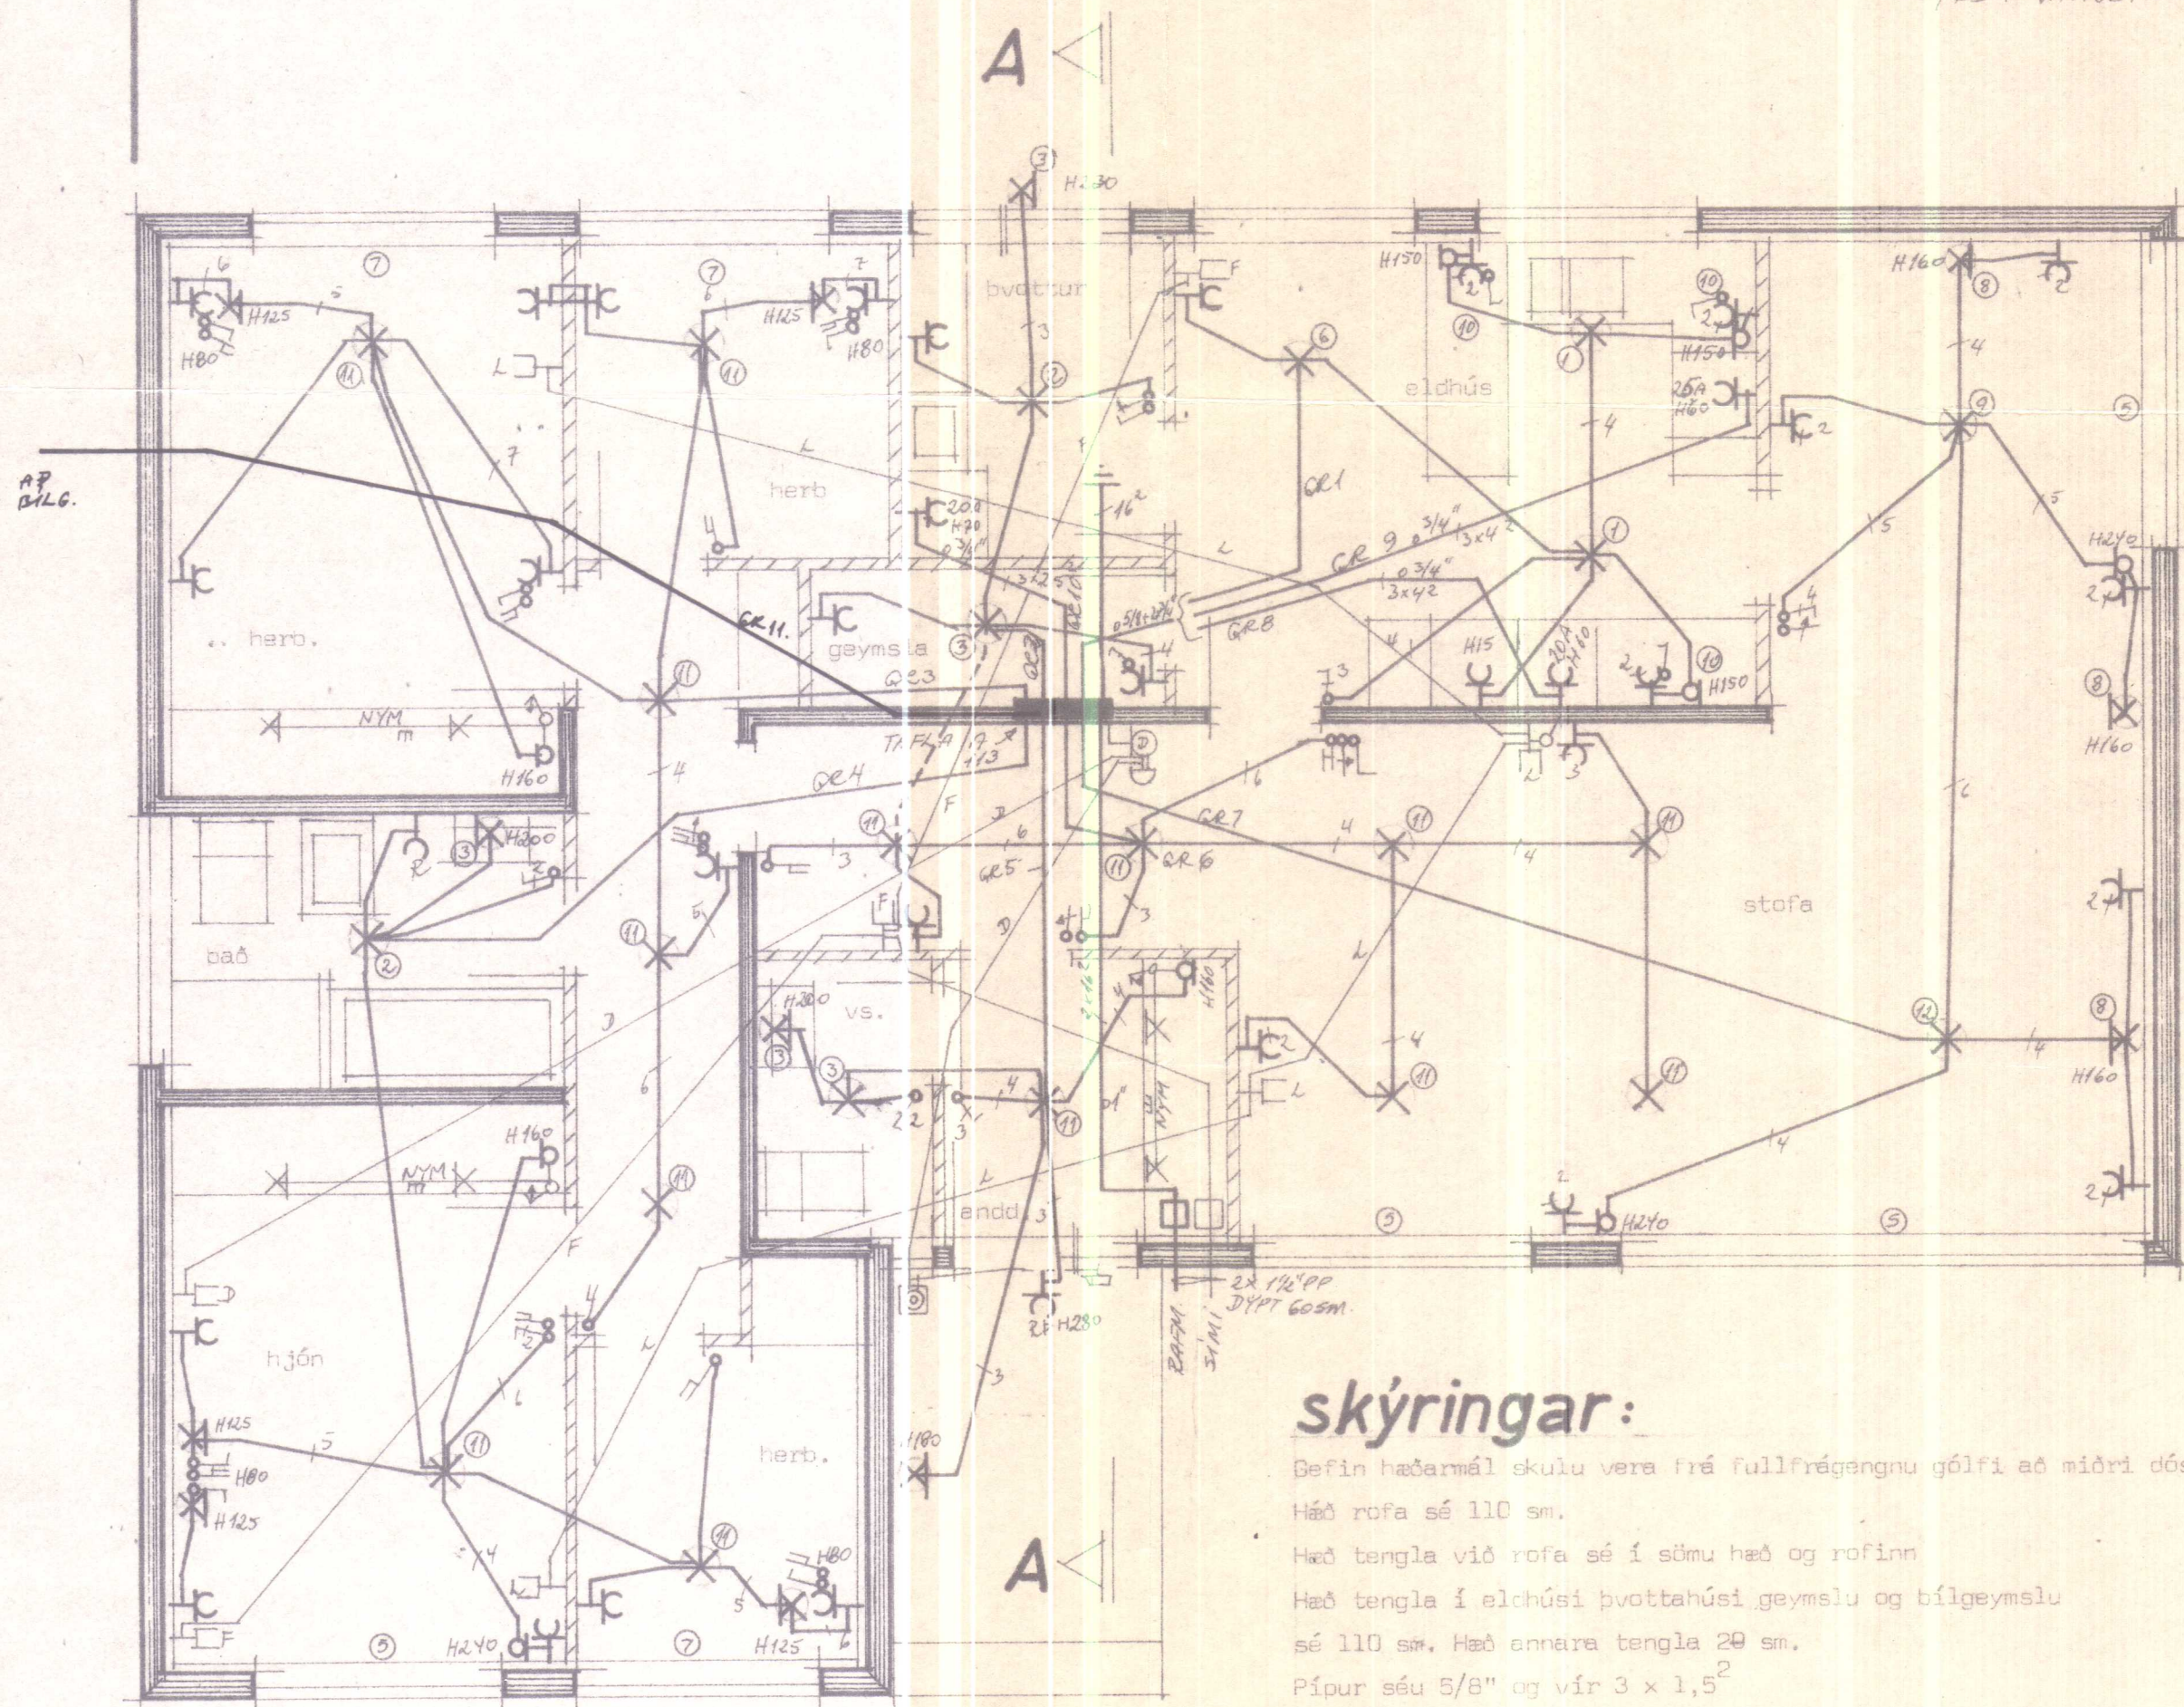


FRÁ SÖKKULTURNUM
05/EDÁ VATNSINNATÖKUM

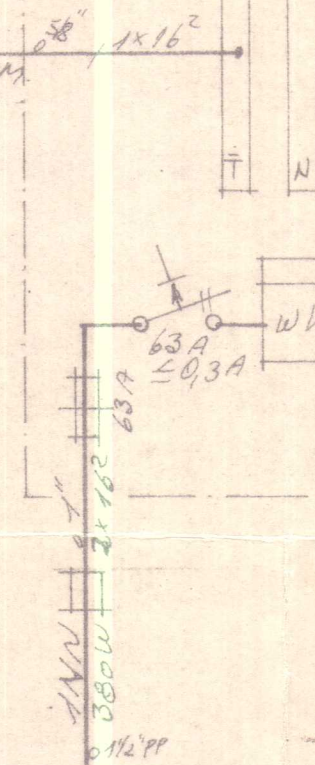

TAFLA A 113

GR11	5/8", 3x1.5 ²	Bilgeymsla
GR1	5/8", 3x1.5 ²	Eldhús
GR2	5/8", 3x1.5 ²	Geymsla þvottur
GR3	5/8", 3x1.5 ²	2 herb. gðng
GR4	5/8", 3x1.5 ²	Það Hjón Herb.
GR5	5/8", 3x1.5 ²	Andd. vs. útljós
GR6	5/8", 3x1.5 ²	Skáli
GR7	5/8", 3x1.5 ²	Stofa
GR8	3/4", 3x4 ²	Bakarofn
GR9	3/4", 3x4 ²	Hellur
GR10	3/4", 3x2.5 ²	Þvottavél

einlinumynd

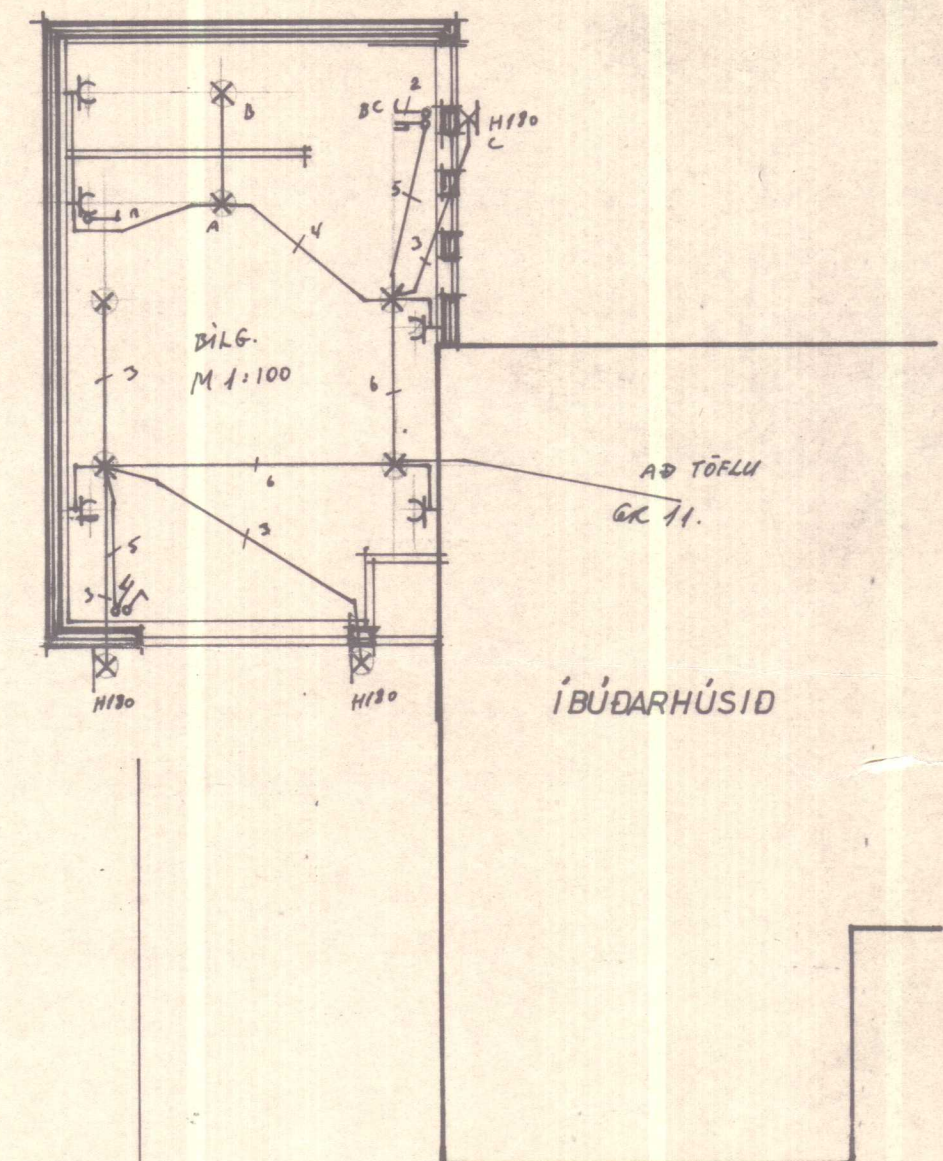


skýringar:

Befin hæðarmál skulu vera frá fullfrágangnu gólfi að miðri dós.
Hæð rofa sé 110 sm.
Hæð tengla við rofa sé í sömu hæð og rofinn
Hæð tengla í eldhúsi þvottahúsi geymslu og bilgeymslu sé 110 sm. Hæð annara tengla 20 sm.
Pípur séu 5/8" og vír 3 x 1,5²
Málstraumur rofa og tengla skal vera 10 amper.
L er loftnet hæð tengla 20 sm.
R er rakvélateggill hæð 110 sm.
D er dyrasími hæð tóla 140 sm.
F er sími hæð tengla 20 sm.
NEMA ANNARS SÉ DETID Á UPPDR.

Allar lagnir skulu vera samkv reglum rafmagnseftirlits ríkisins (sjá t.d. paragr. 338 3/f)
Athuga skal sérákvæði rafveitu varðandi heimaug og jarðskaut áður en verkið er hafið.

Tölur í hring merkja númer lampa samkv aukablaði nr. 1.

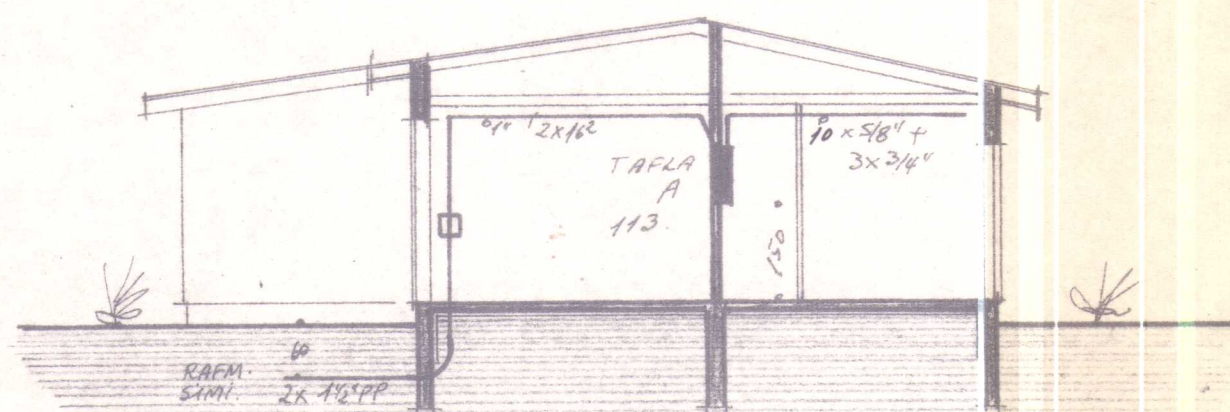

SNEIÐING A-A M 1:100

MELAVEGUR

AFSTÖÐUMYND M 1:500

MELAVEGUR 2 HVAMMSTANGA.

RAFLÖGN

GRUNNMYND M 1:50
SNEIÐING M 1:100
BILGEYMSLA M 1:100
AFSTÖÐUMYND M 1:500
EINLINUMYND

Samgagnir Ólafsson

Ljóstækni

Teiknistofa
Skúlag. 63 - 5.140
S. 43825

Húsnæðisteiknistofan sf.
Suðurlandsbraut 20

verk nr.
Júlí '76 Mbrg 5021

blað 1 af 1

RAFMAGNSVEITUR RÍKISINS
SAMPYKKT 1976
DAGS.
Guðjón Ragnarsen
Undirskrift

Lagt verði samkv. reglugerð.

Nº 1113