


Rafhönnun

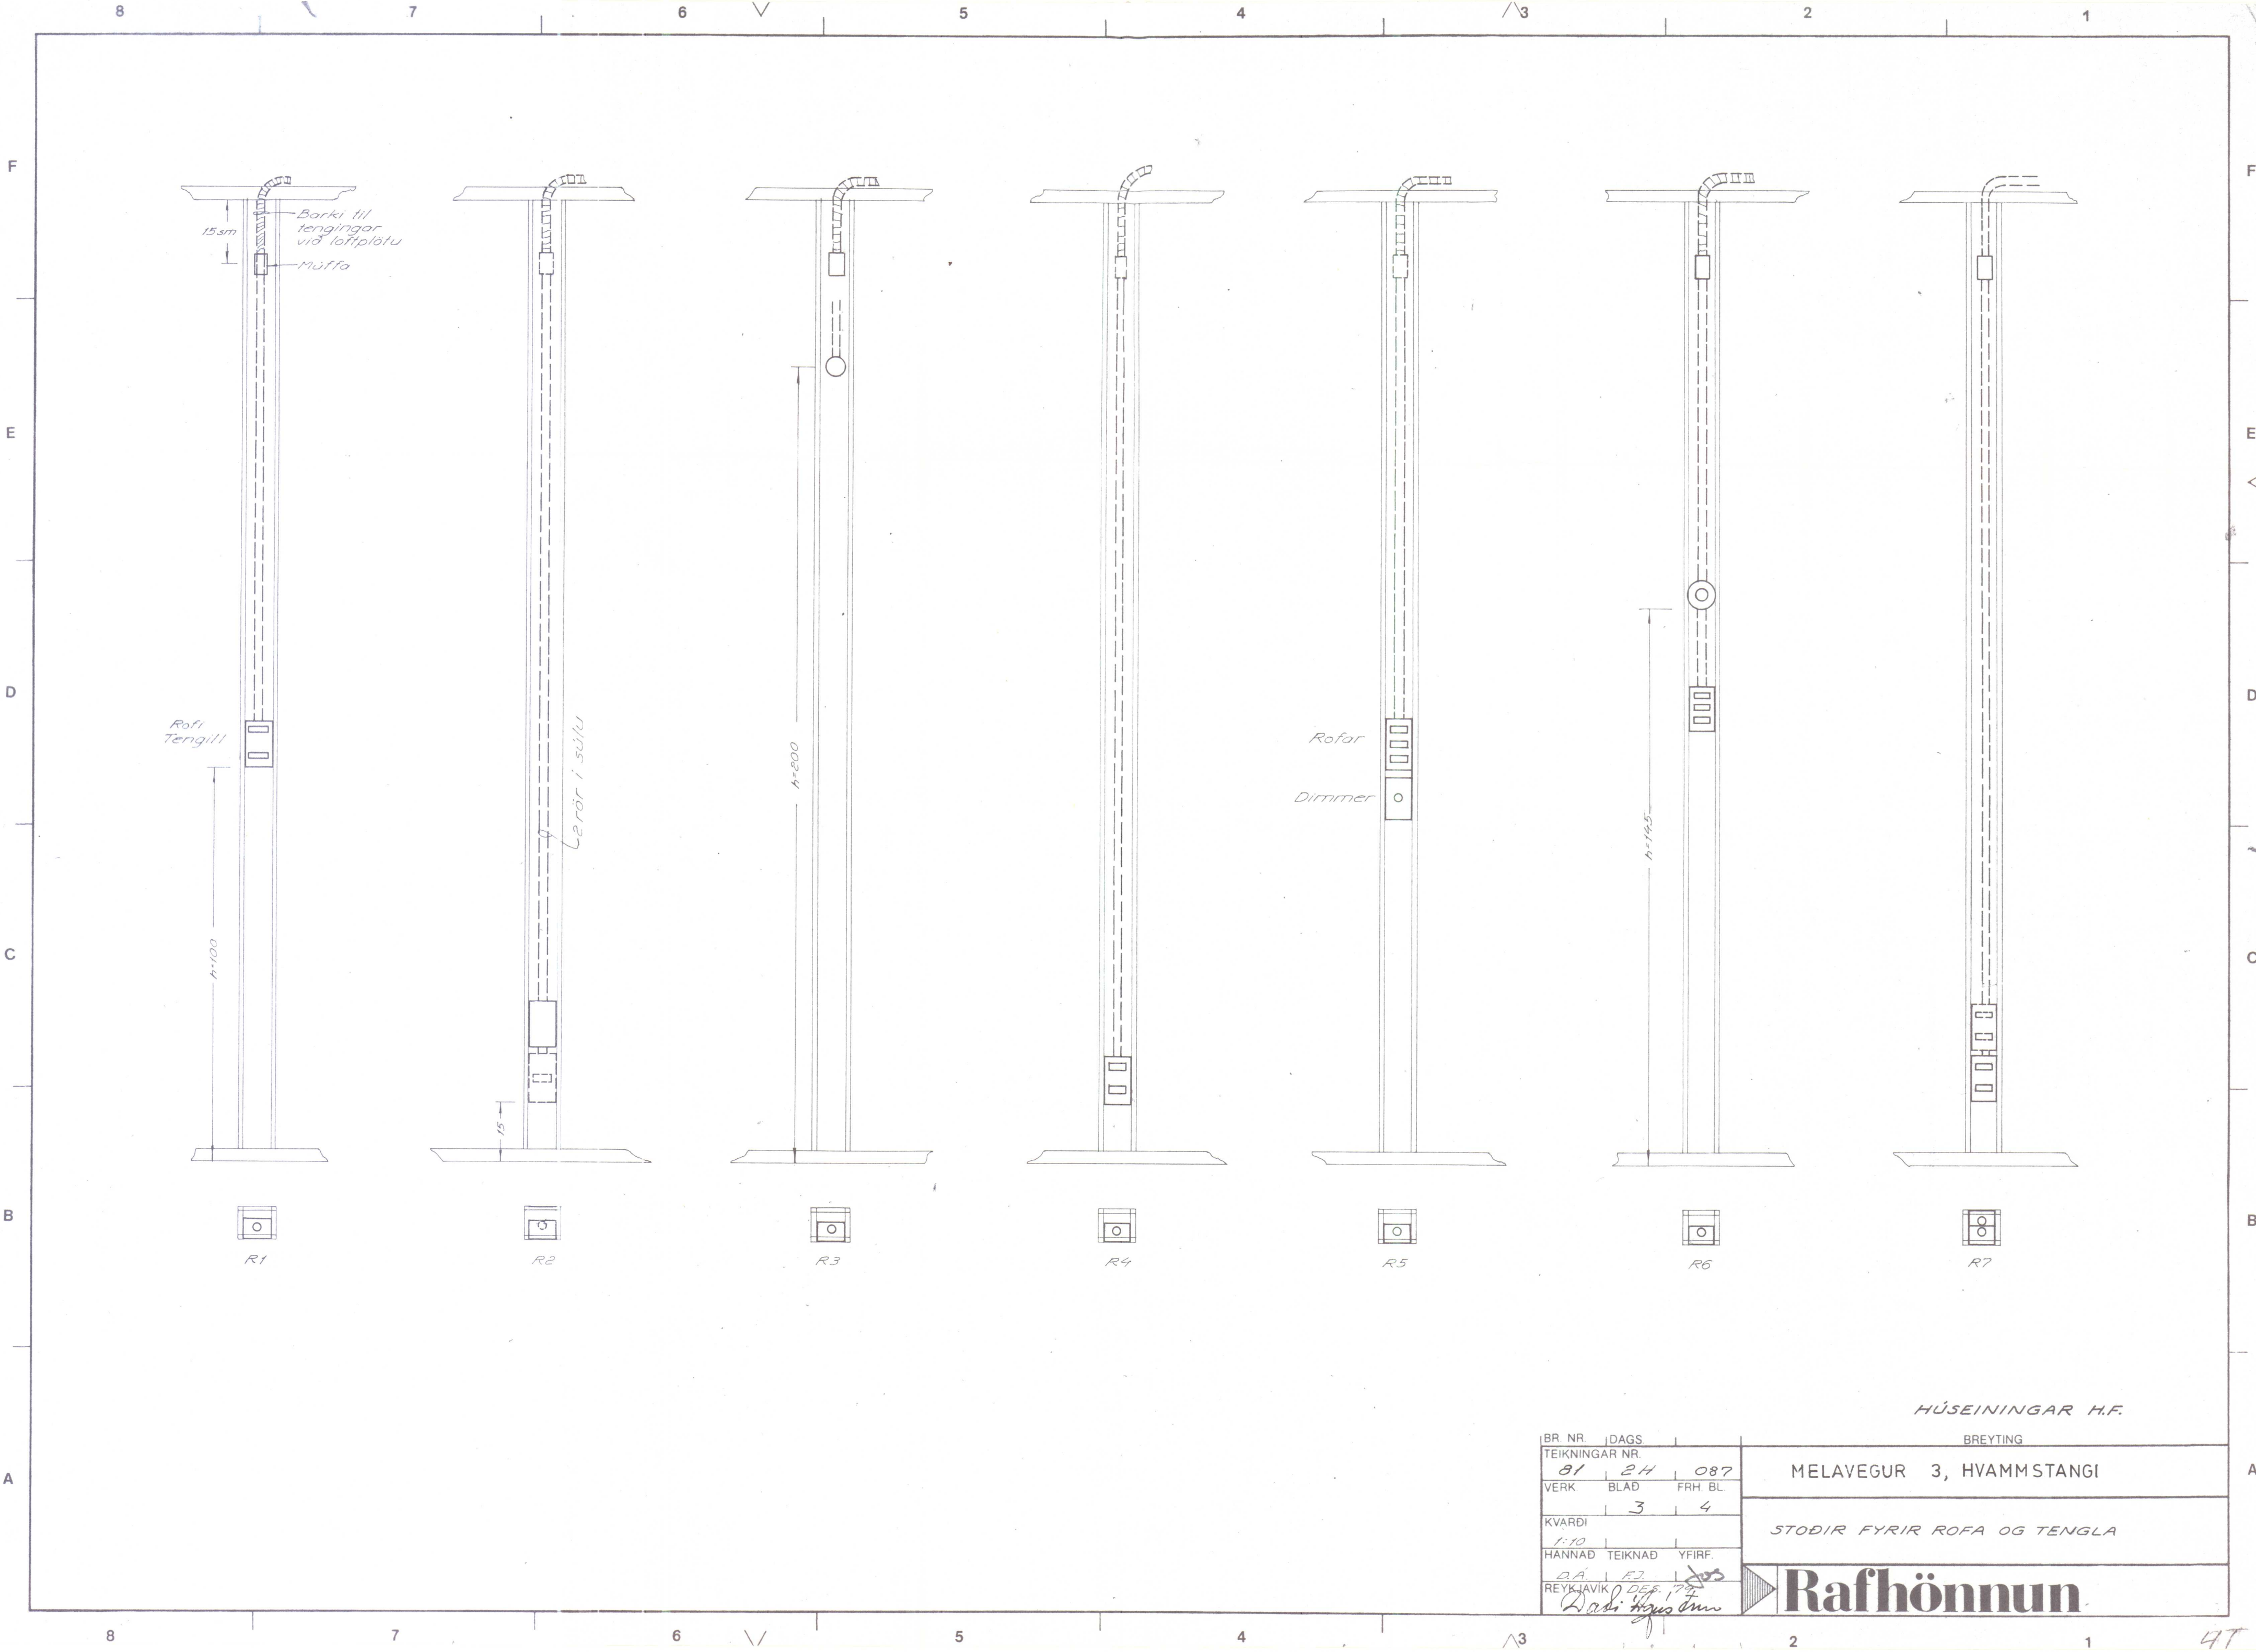


HÚSEININGAR H.F.

BR. NR.			J. DAGS			BREYTING		
TEIKNINGAR NR.								
81			24			087		
VERK			BLAD			FRH. BL.		
			3			4		
KVARDI								
1:10								
HANNAD			TEIKNAD			YFIRF.		
DA.			FJ.					
REYKJAVIK			DEF.					
2011			2011					

MELAVEGUR 3, HVAMMSTANGI


STOÐIR FYRIR ROFA OG TENGLA

Rafhönnun

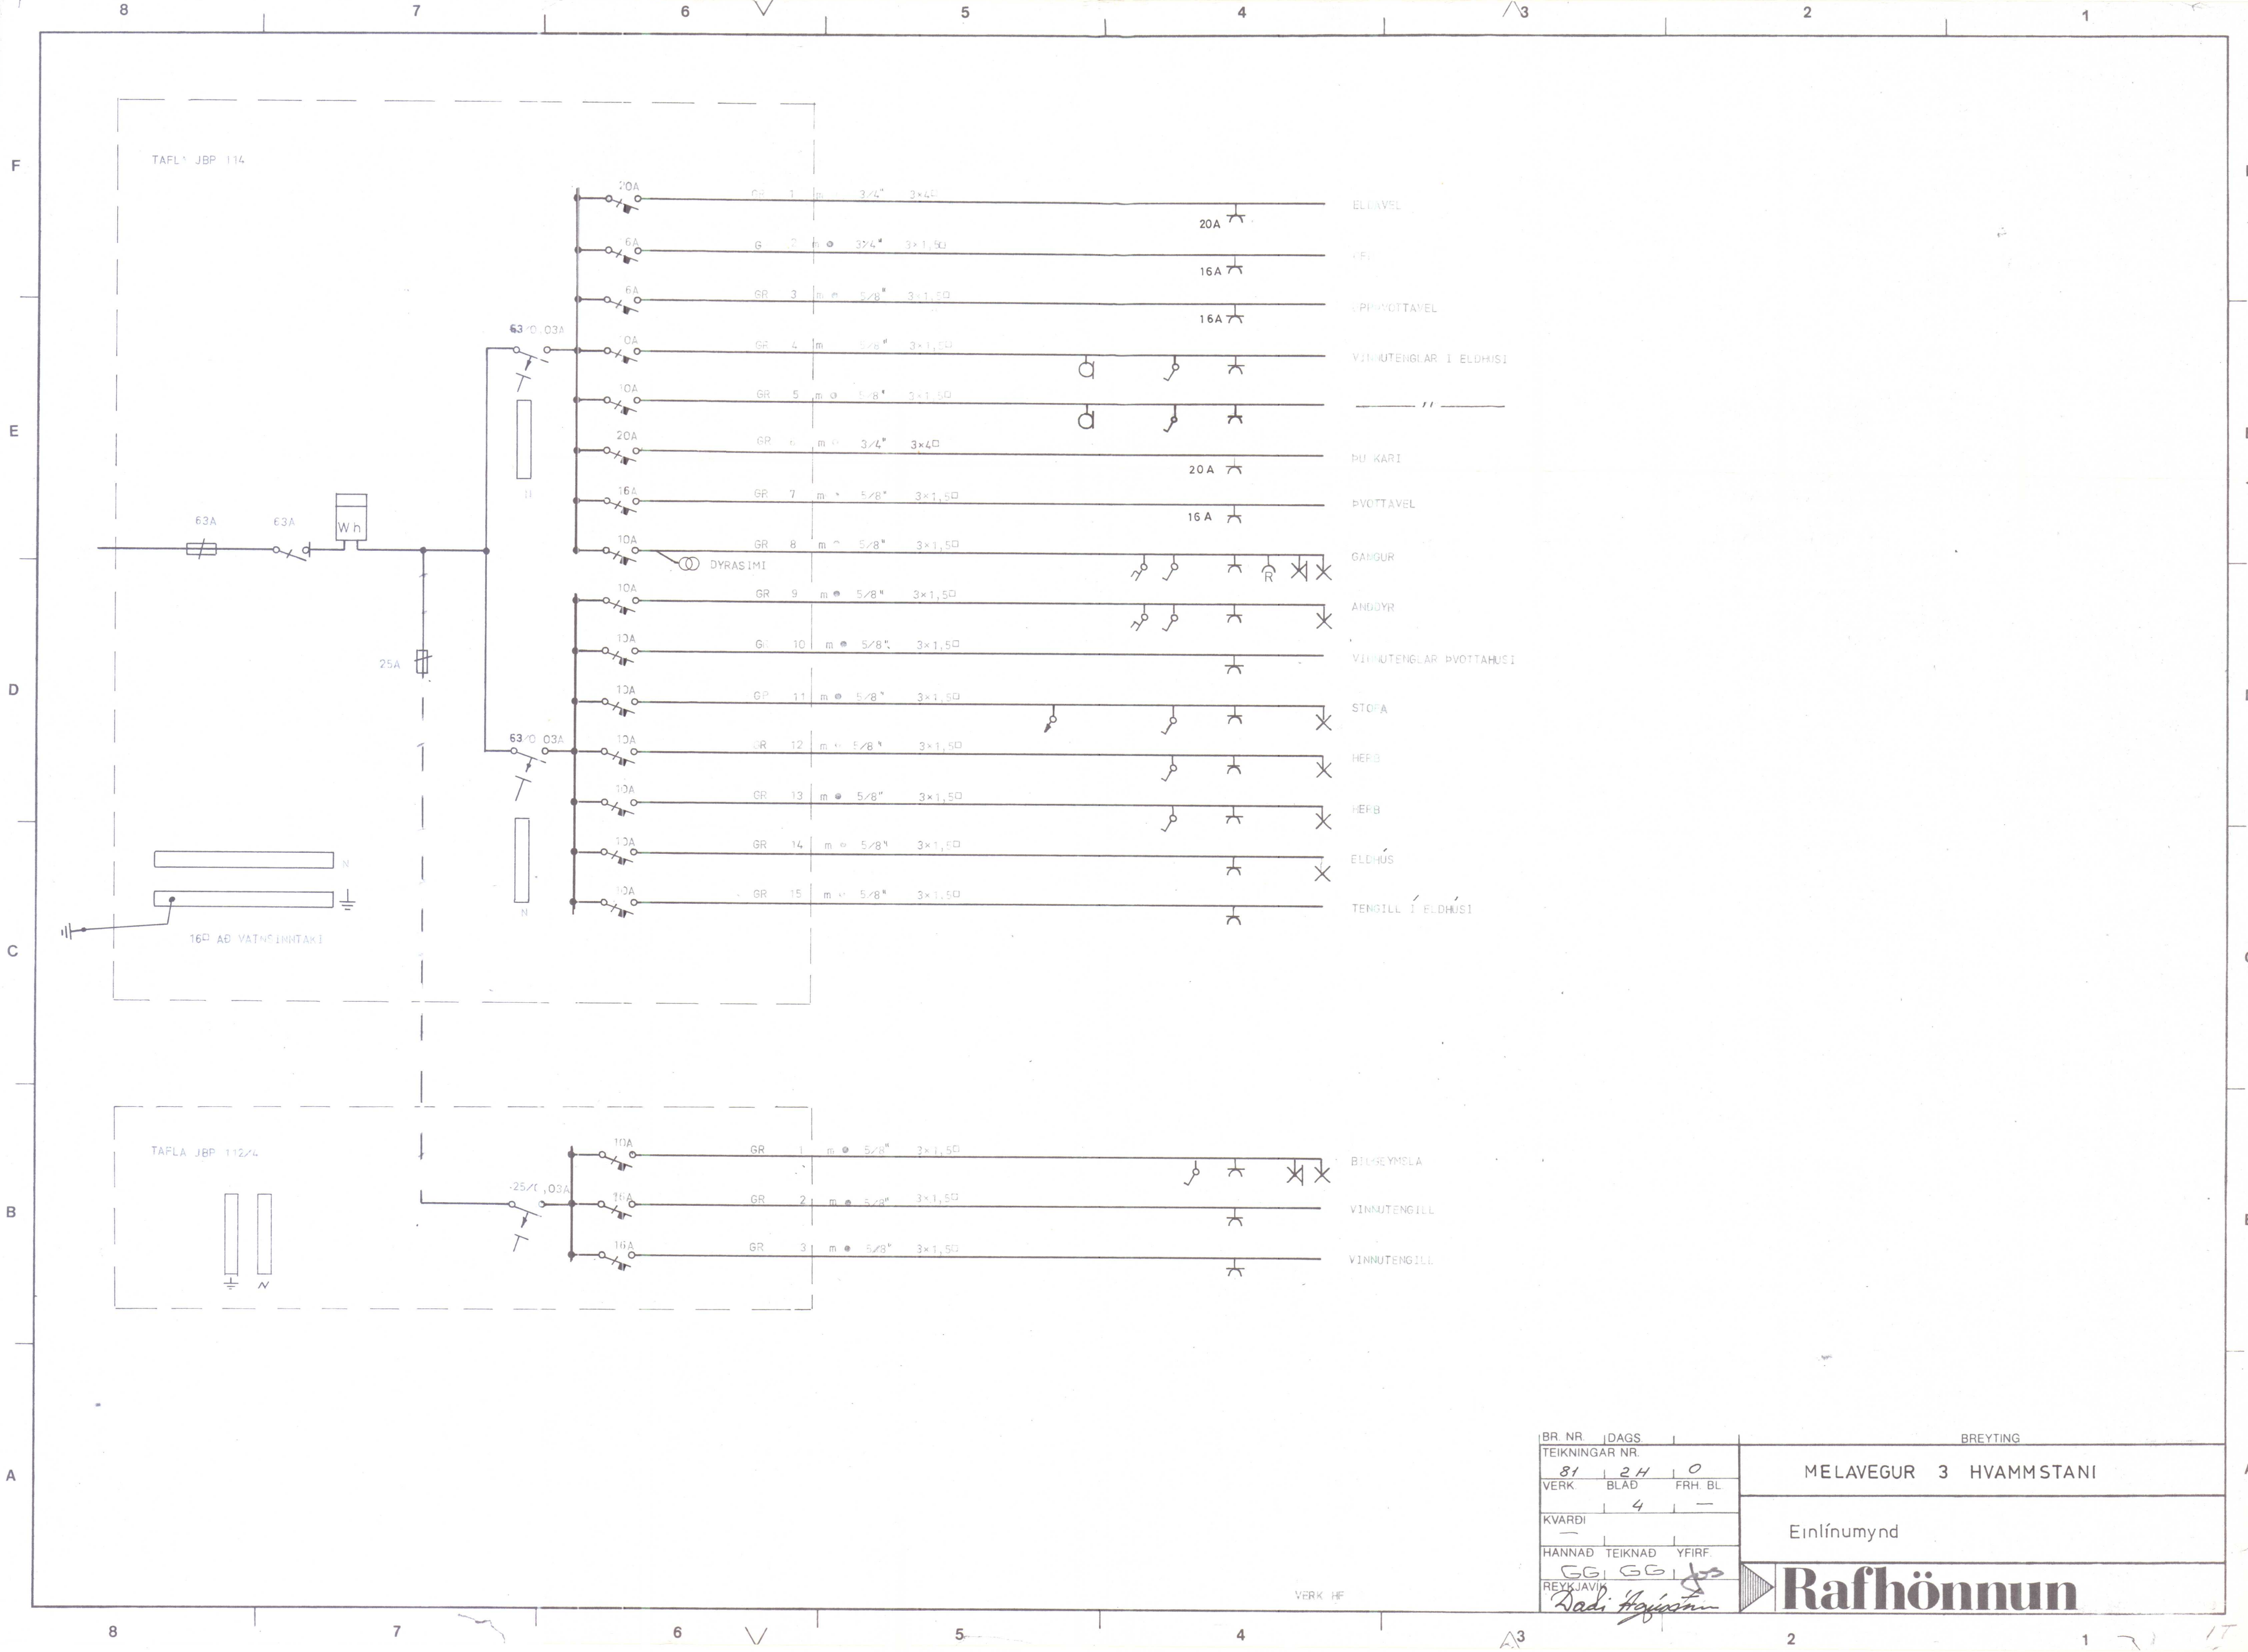


BR. NR. DAGS			BREYTING		
TEIKNINGAR NR.			MELAVEGUR 3 HVAMMSTANI		
81	24	0			
VERK	BLÁÐ	FRH. BL.	Einlínunmynd		
	4	—			
KVARDI					
—					
HANNAD		TEIKNAD	YFIRF.	 Rafhönnun	
GG		GG	GG		
REYKJAVÍK					
Dadi Högnun					

Huamantla 28/9 '76
Helgi S. Olefson rapo.

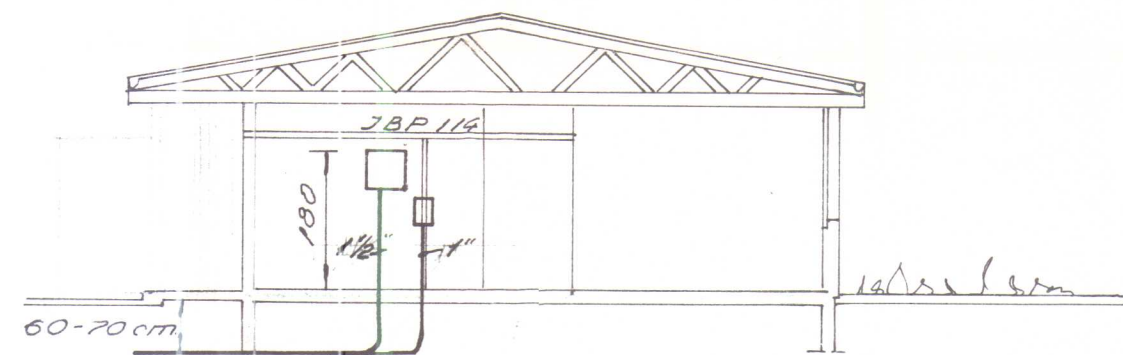

Skurður M. 1:100

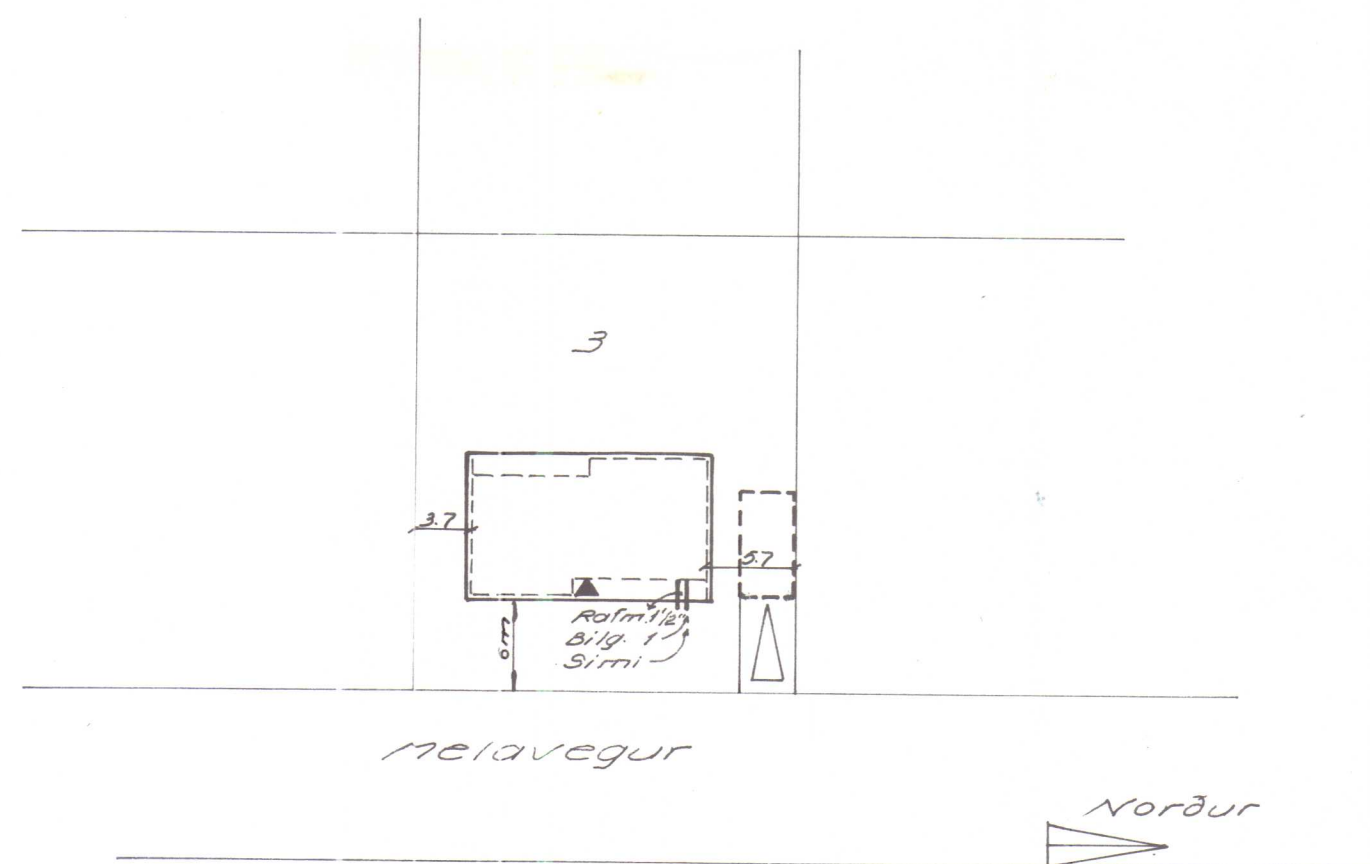

Afstöðurnynd M1:500

ALMENNAR SKÝRINGAR

1. Pipur skulu vera $\frac{5}{8}$ " og vir 15mm²
2. Málstraumur rofa og tengla skal vera minnst 10A.
3. Rofar skulu vera 100sm frá gólfi
4. Tenglar skulu vera 15sm frá gólfi
5. Mál eru frá fullfrágengnu gólfi eða áeinangruð-um vegg í miðja dás, eða úr miðri dás í miðja dás.
6. Þar sem pipur eru lagðar hlið við hlið í loftum eða veggjum, skal hafa bil á milli þeirra þannig að steypa geti auðveldlega runnið á milli þeirra.
7. Málmihluta lagnar, tækja, lampa og búnaðar skal jarðbinda vandlega.
8. Til snertispennuvarnar skal nota lekastraums-rofa og núllun.
9. Sjá nánar tengingu, gildleika tauga og virun á einlinumynd.
10. Allar pipur skulu vera plastpipur.
11. Öll tákni eru táknað og ber að samræma lagnir að tækjum eftir aðstæðum á staðnum og eftir sérteikningum.
12. Rofar og tenglar skulu vera af sambærilegri gerð.
13. Öll tákni eru samkvæmt íslenskum staðli nr. 61.
14. Ganga skal vel og fagmannlega frá lögninni.

RAFMAGNSVEITUR RÍKISINS
SAMBÝKTI 13/10 1976
DAGS,
Guðjen Ragnarsen.
Undirskrift

Lagt verði samkv. reglugerð.

№1 1 1 2 1

№ 1 1 1 2

FLOKKUN	TEIKN. NR.	MELAVEGUR 3	HVAMMSTANGI
81	24 085		
VERK.	BLAD FRH. BL.		
1	2		
KVARDI		Skurður, afstöðurnynd	
1:100	1:500		
HANNAD	TEIKNAD YFIRF.		
GG	RV	 Rafhönnun	ARMÚLI 42 SÍMI 84833
REYKJAVÍK			
25.10.16 Dagur Hönnun			