
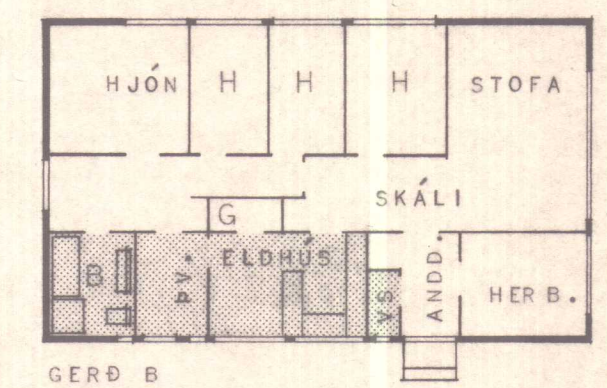


Samþ. í byggingsmálefni
Hvammstangahrepps 54. 77.

SVETASJÓRI HVAMMSTANGAHEPPS
Pörtur Skulason

HÚSIÐ ER HITað UPP MEÐ HITAVEITU

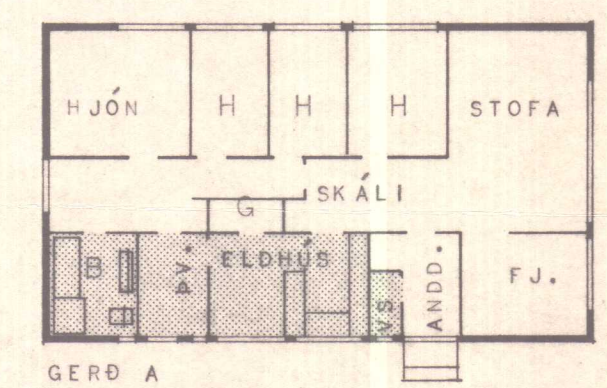

VALKOSTIR M 1:200

FLATARMÁL BRÚTTÓ.....133.7 M²
FLATARMÁL NETTÓ119.7 M²
RÚMMÁL BRÚTTÓ450.5 M³
BÍLSKÚR BRÚTTÓ 33.6 M²
LÖÐ 750 M²

HÚSNÆÐISMÁLASTOFNUN
RIKISINS
LAUGAVEGI 77 REYKJAVÍK
SÍMI 28500

VERKNR. **10504** BLAÐNR. **1.102**


MELAVEGUR 6. HVAMMSTANGA

HÚSTEIKNING
ÚTLITSMYNDIR
VALKOSTIR

HANNAÐ	M.I.I.	YFIRFARIÐ	
REIKNAB		STAÐFERT	77. S.H.
TEIKNAB	G.H.	BREYTT	
KVARDI	1:100		

facc hve v. faca hve

SKANNAD

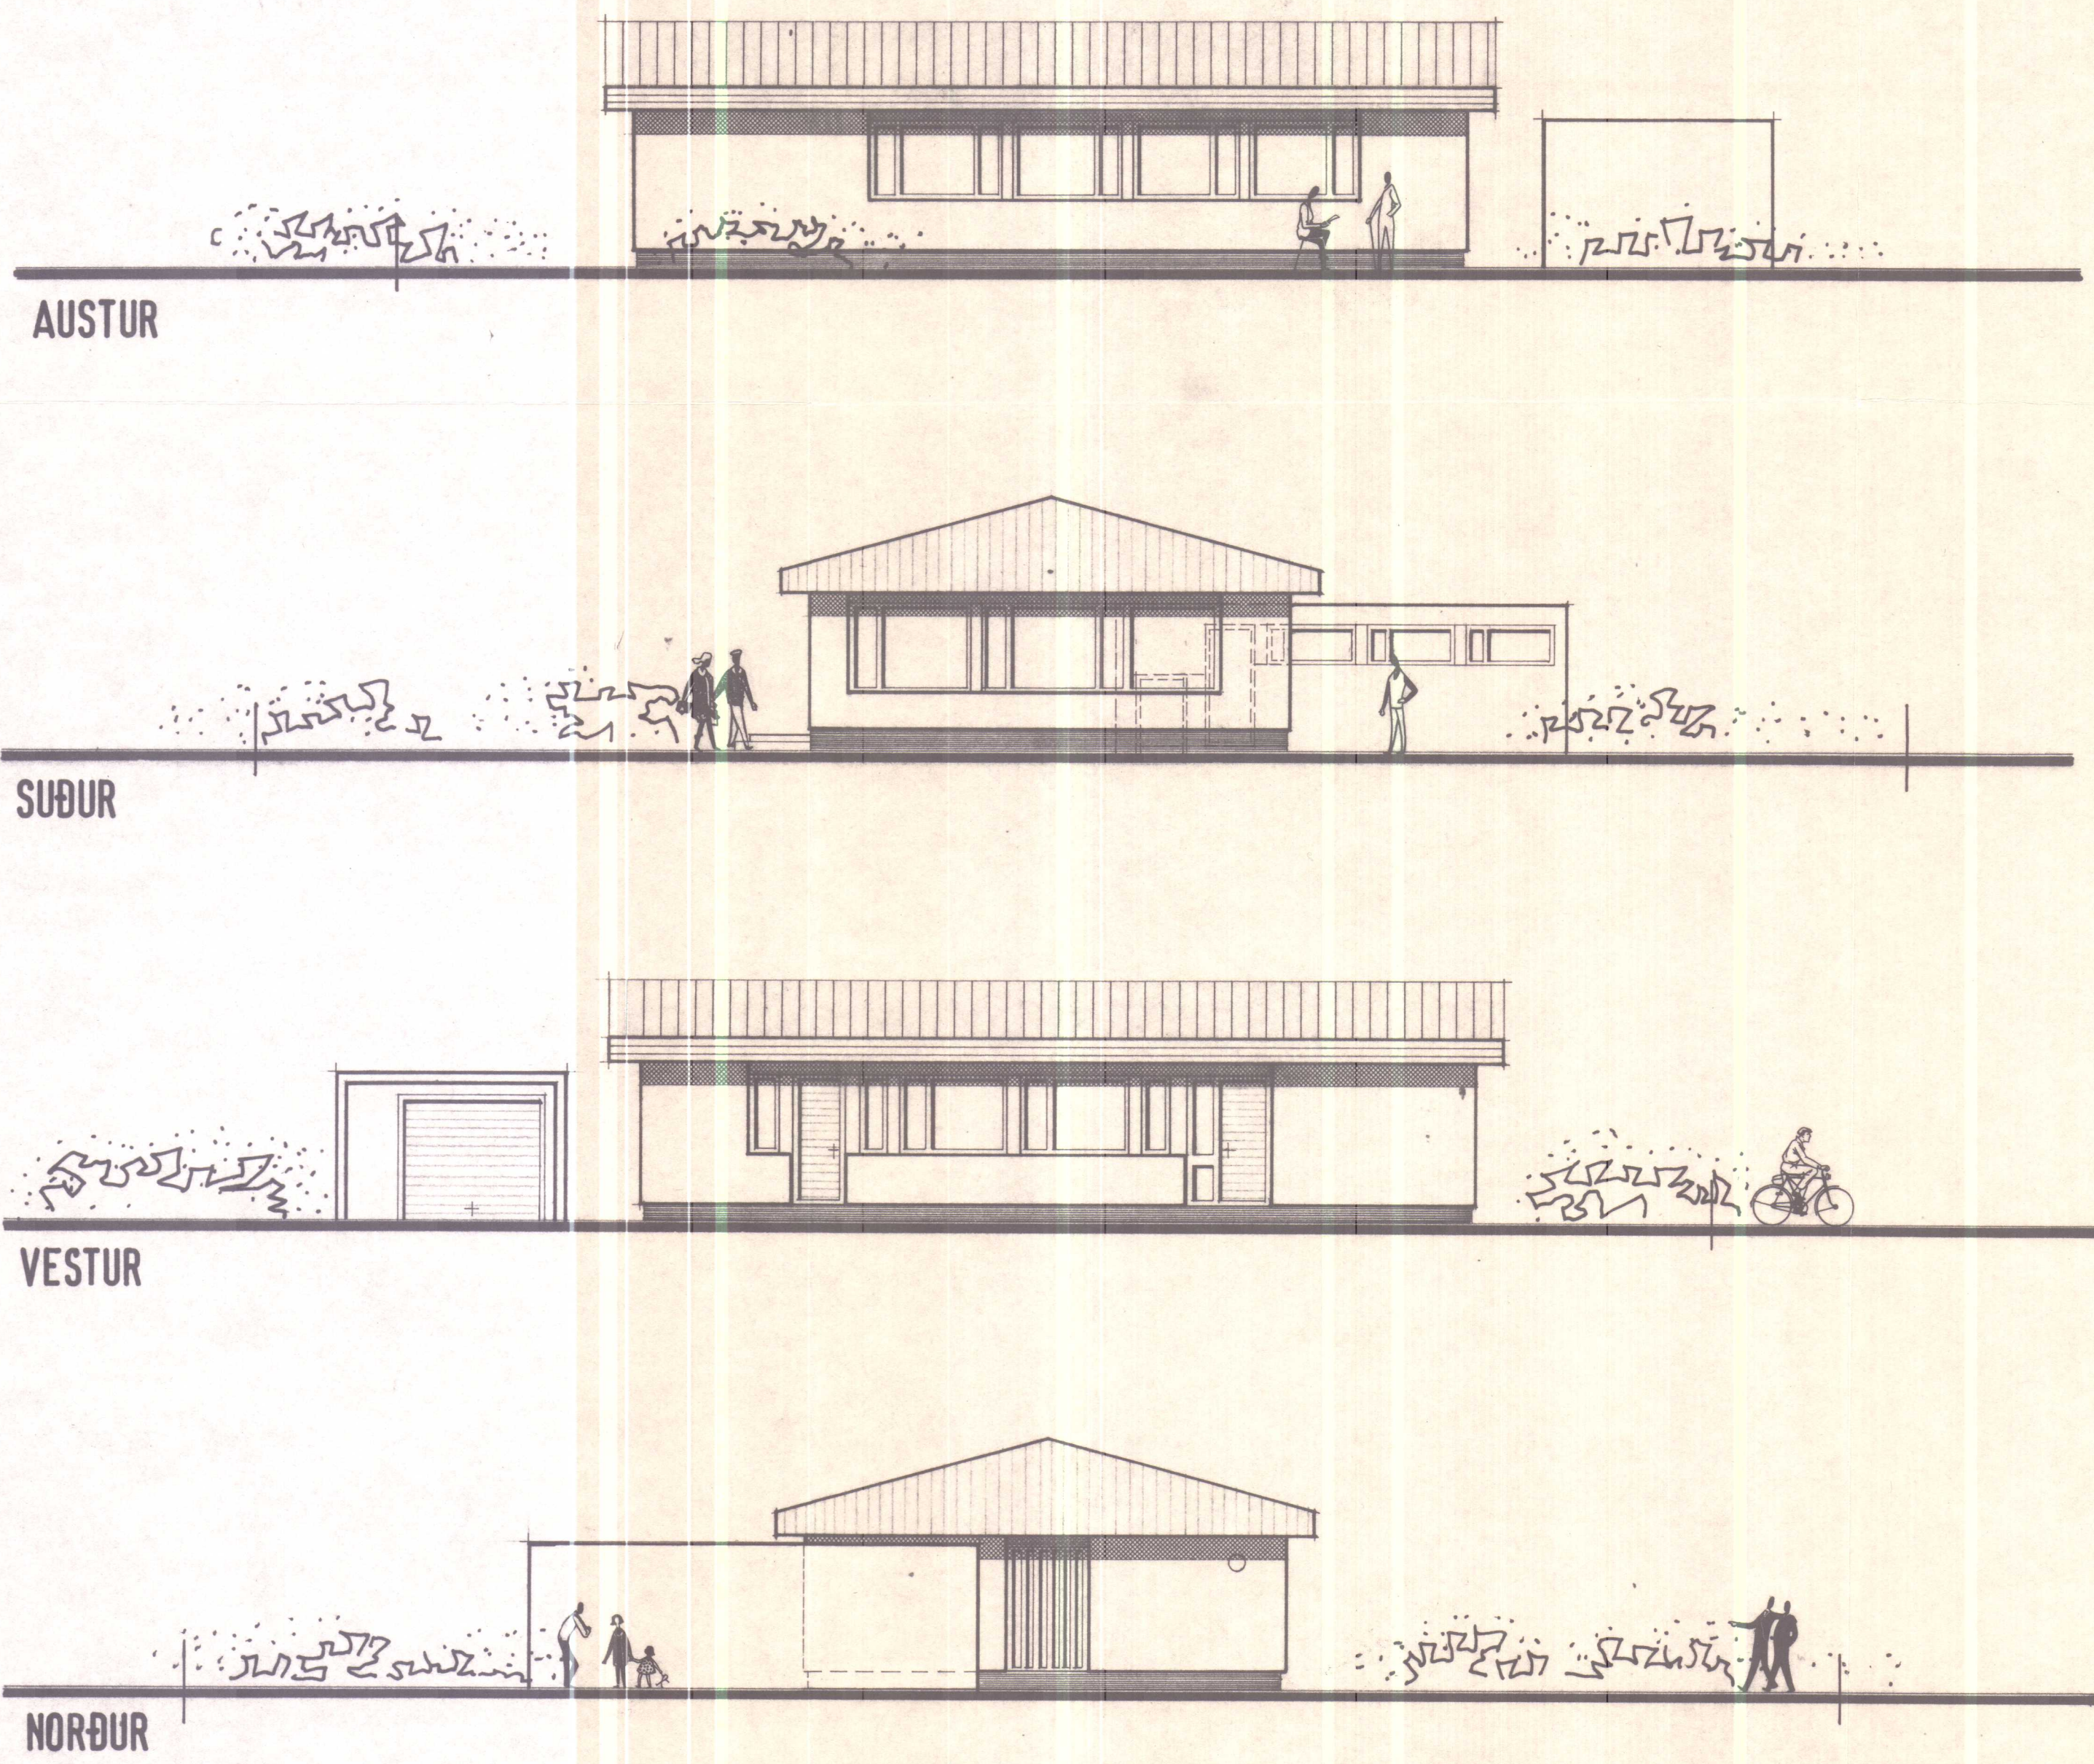

SVEITASTJÓRI HVAÐISTANGARHEPPS
Dortur Shúlason




MELAVEGUR 6. HVAMMSTANGA.



HÚSTEIKNING
GRUNNMYND OG SNEIÐING
AFSTÖÐUMYND

HANNAD	M. I. I.	YFIRFARID	M. I. 17. S. H. <i>Ryger</i>
REIKNAD		STAÐFÆRT	
TEIKNAD	G. H.	BREYTT	
KVARÐI	I : 100 I : 500		

fractone v. fractone

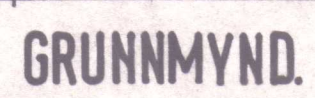

MELAVEGUR.

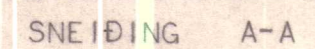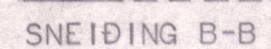

ATH.
HÚSIÐ ER HITað UPP MEÐ HITAVEITU.



AFSTÖÐUMYND: