


MELAVEGUR 9 HVAMMSTANGA

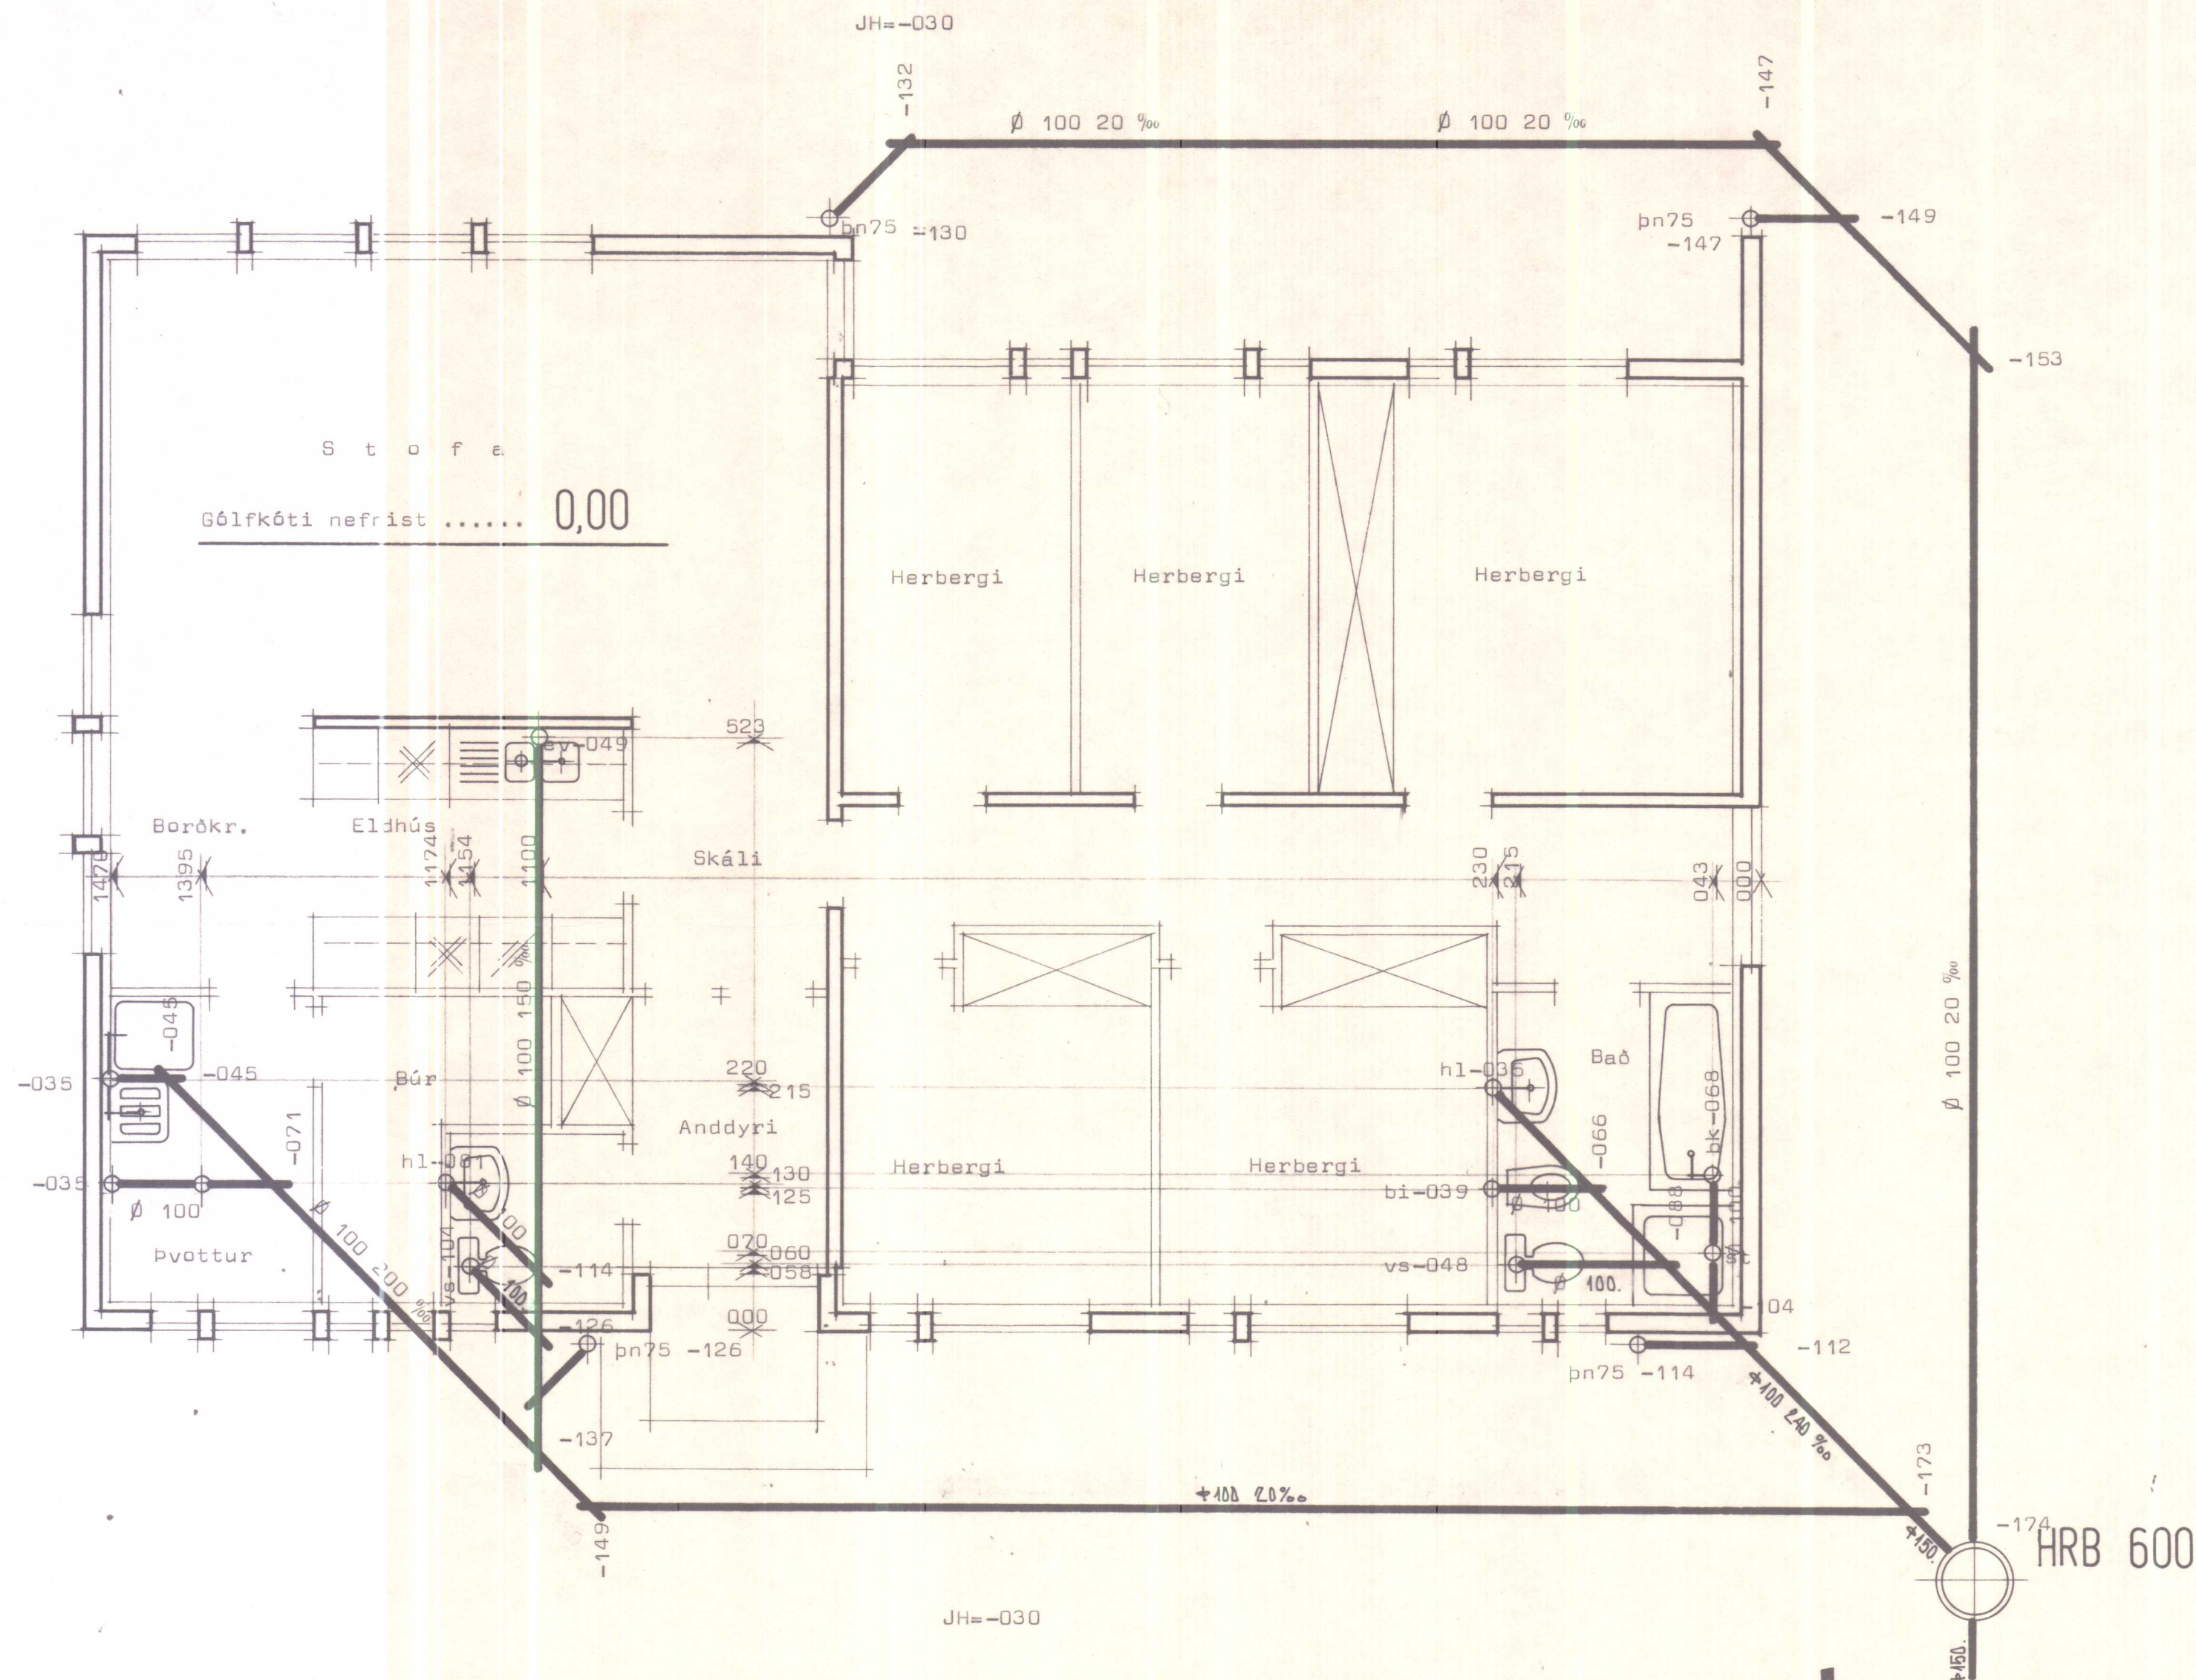

Ath. Gólfkóti húss nefnist 0,00 og reiknast allar hæðir frárennslislagna út frá þeirri hæð. Athuga skal því hæð tengingar við aðallögn áður en vinna við botnlagnir hefst.

Efni og vinna sé í samræmi við reglugerð.

Skýringar sjá blað nr 3.01



STAÐALHÚS S F

TEIKNISTOFA SUÐURLANDSBRAUT 20 SIMI 83141

VERKEFNI Frárennslislagnir	DAGS.	1977	VERK NR S7
	MKV.	1:50	
	BR.		
	BLAD NR		

SIGURÐUR GUDMUNDSSON SIGURÐUR P KRISTJÁNSSON FTFÍ