


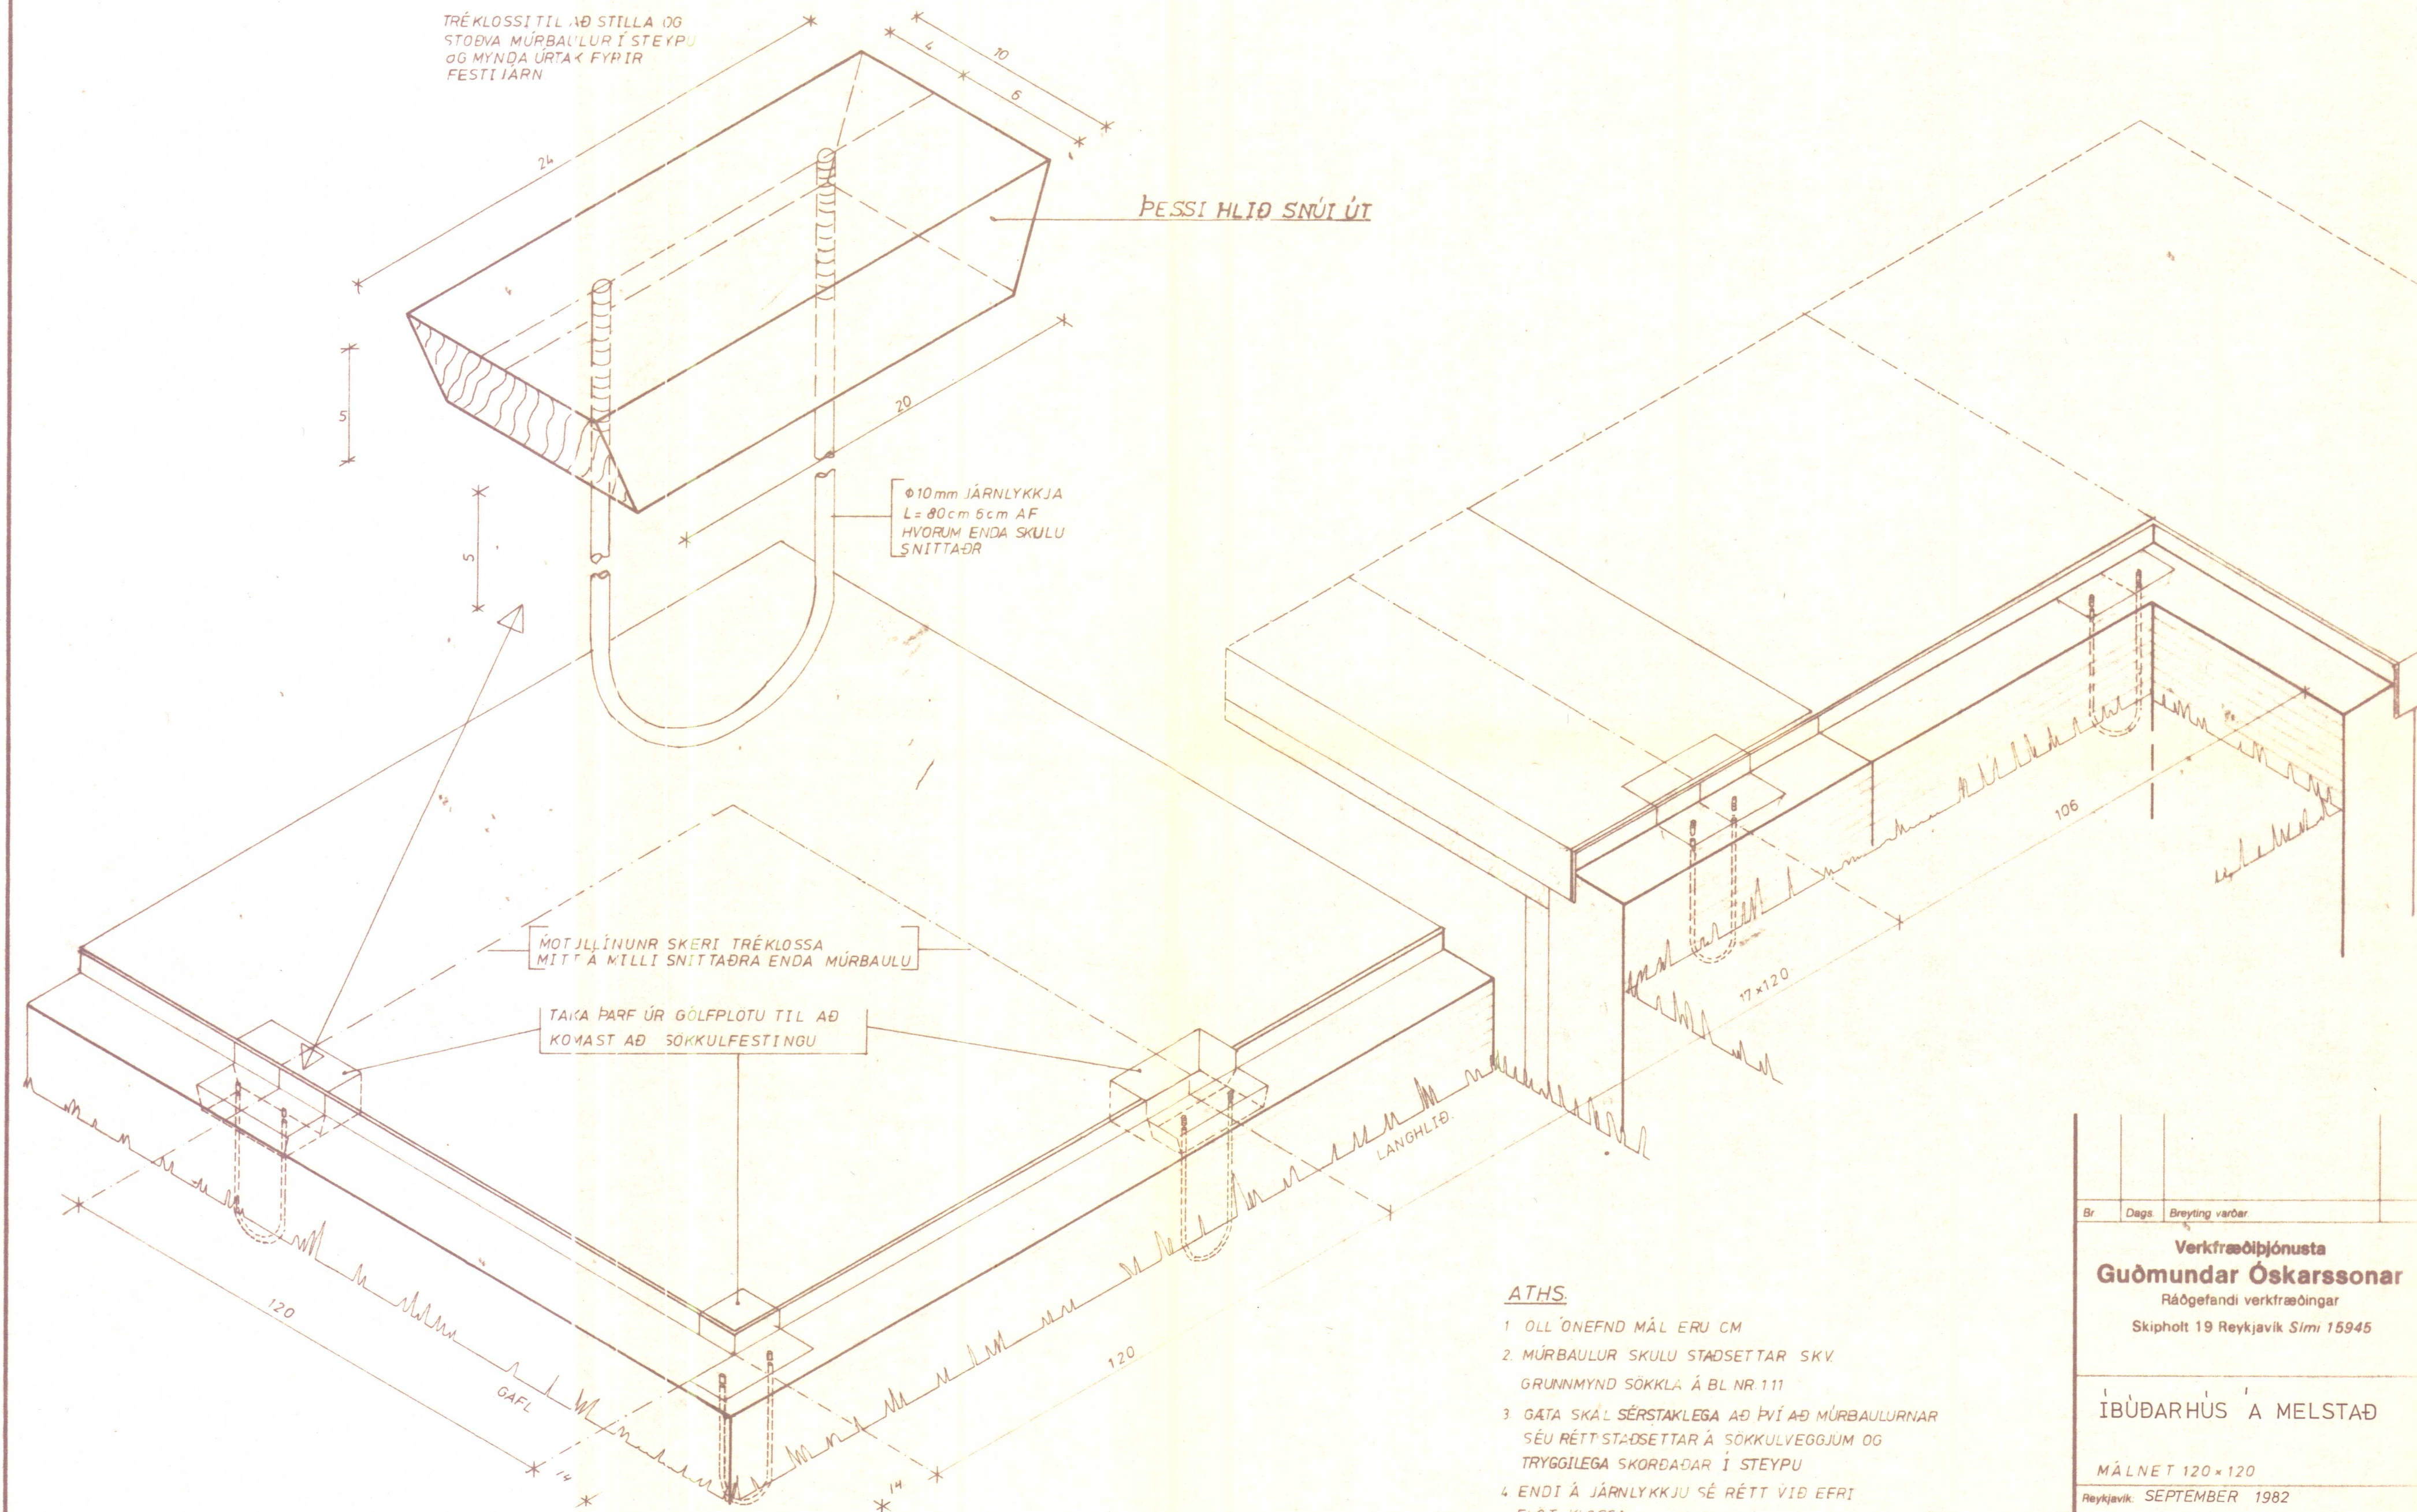


ATHS.


1. ÖLL ÖNEFND MÁL ERU CM
2. MÚRBAULUR SKULU STAÐSETTAR SKV.
GRUNNMYND SÖKKLA Á BL NR.111
3. GATA SKÁL SÉRSTAKLEGA AÐ ÞVI AÐ MÚRBAULURNAR
SÉU RÉTT STAÐSETTAR Á SÖKKULVEGGJUM OG
TRYGGILEGA SKORÐAÐAR Í STEYPU
4. ENDI Á JÄRNLYKKJU SÉ RÉTT VIÐ EFRI
FLÖT KLOSSA
5. HÚSEININGAR 1/4 LEGGJA TIL MÚRBAULUR

Br	Dags	Breyting varðar
Verkfræðipjónusta Guðmundar Óskarssonar Ráðgefandi verkfræðingar Skiopholt 19 Reykjavík Sími 15945		
ÍBÚÐARHÚS Í MELSTAÐ		
MÁLNET 120 x 120 Reykjavík: SEPTEMBER 1982		
Tekn: ÖG	Kvæði: 1:50	
Reikn: G.L.	Verk nr:	Bl nr
Yfirl:		1.13.
Samb:		


SÖKKLAR 1:50

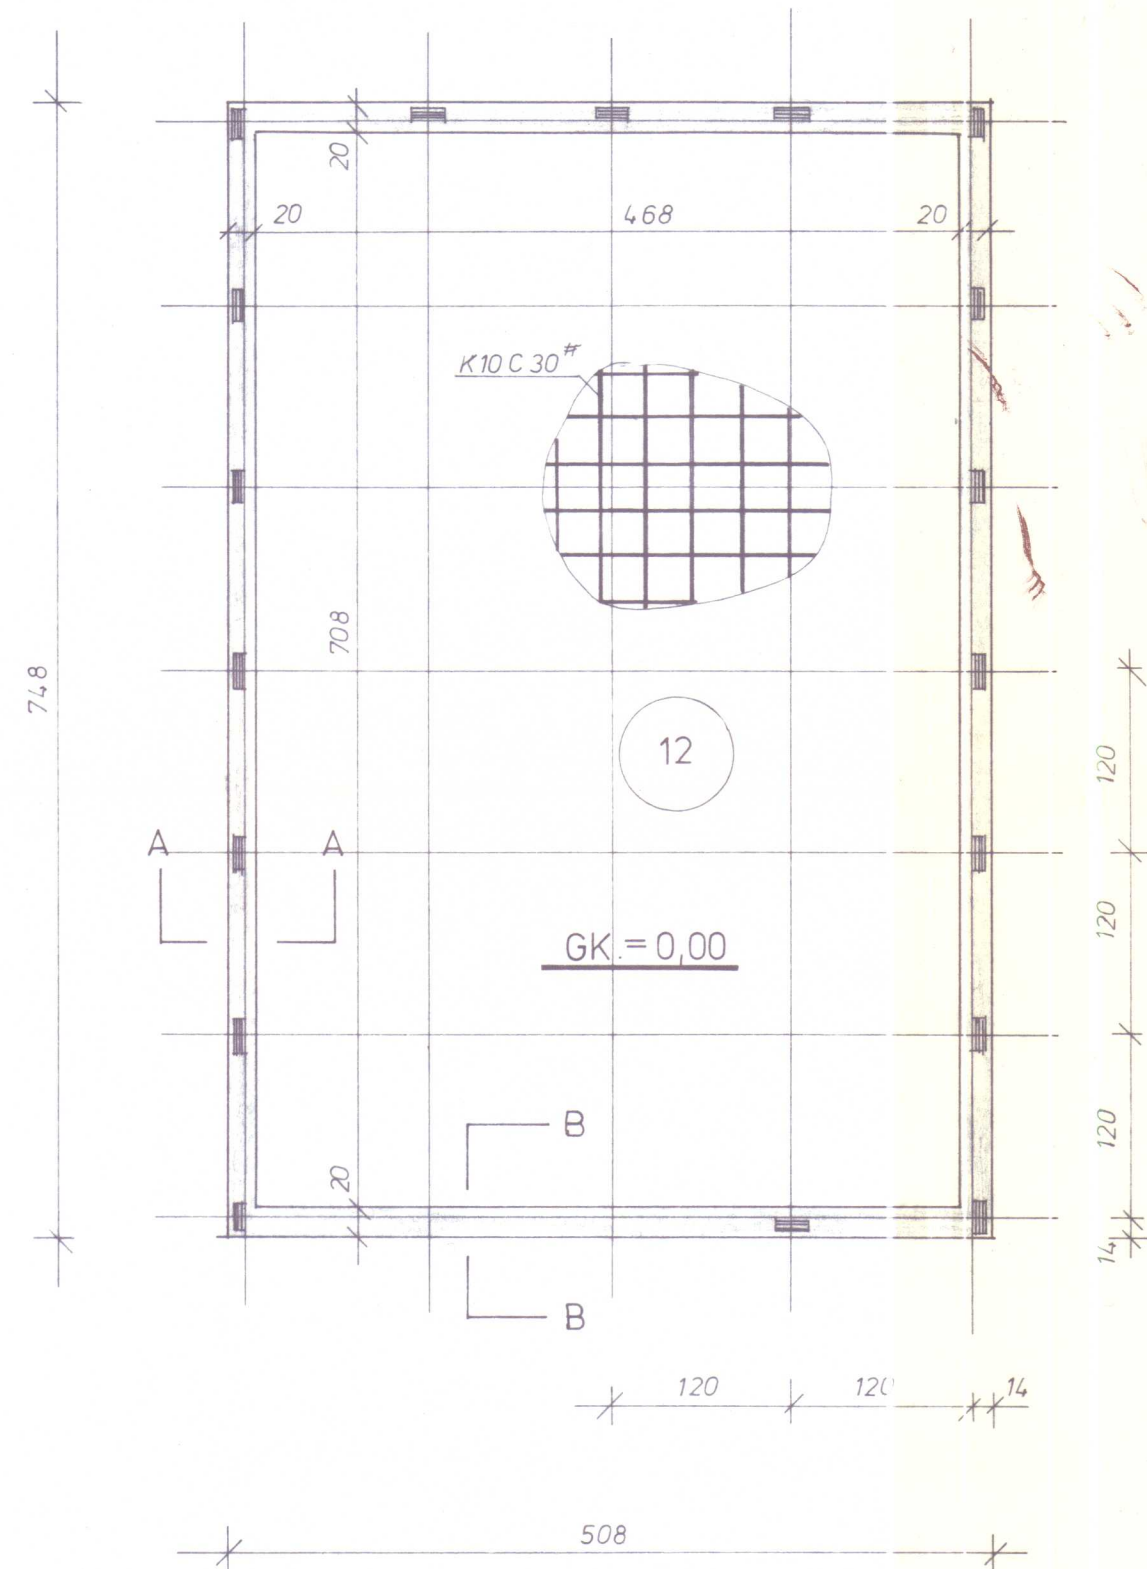


FRÄRENN SLI 1:50

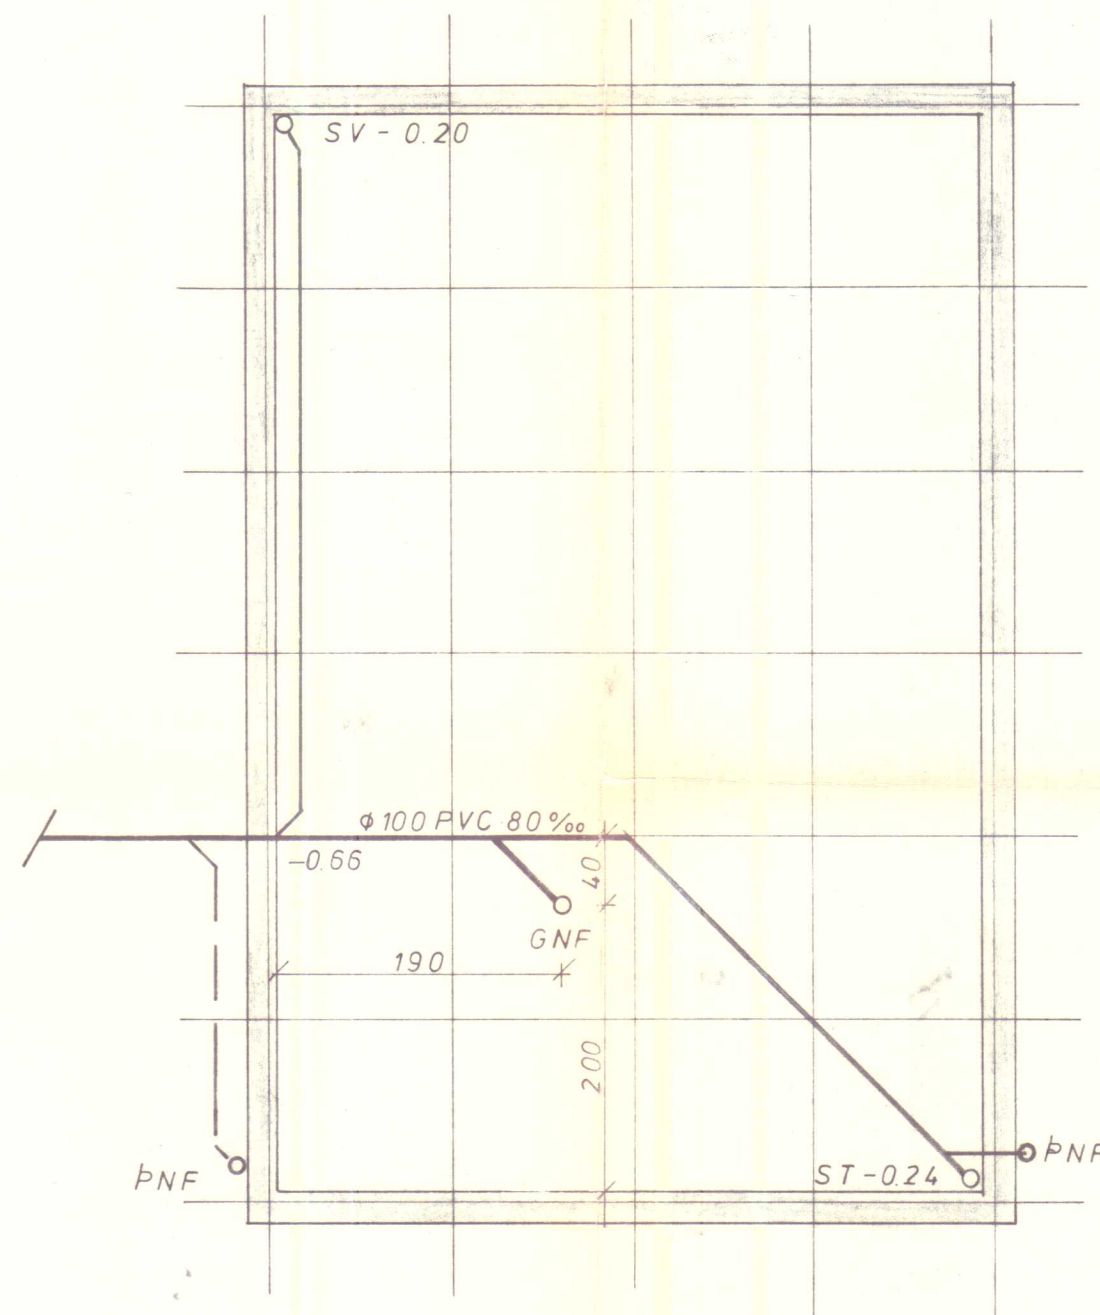


SNID A-A 1:10

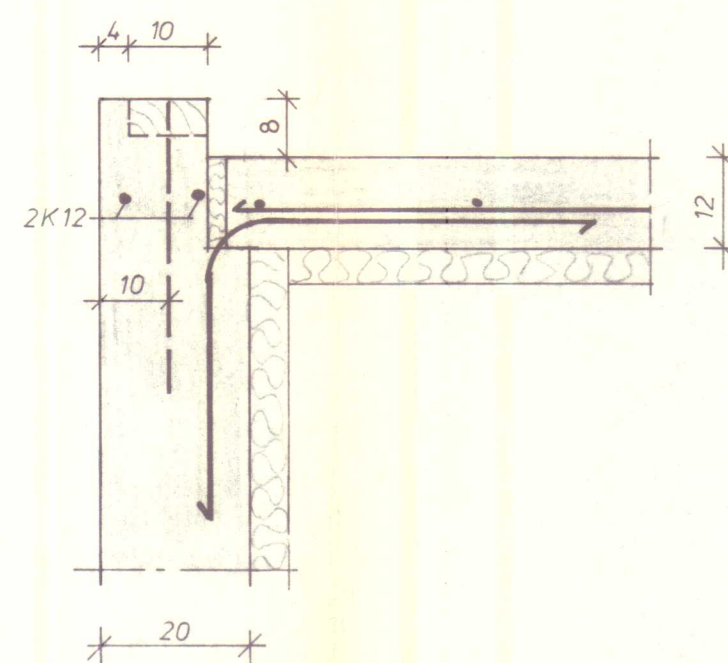

NEYSLUVATN 1:50

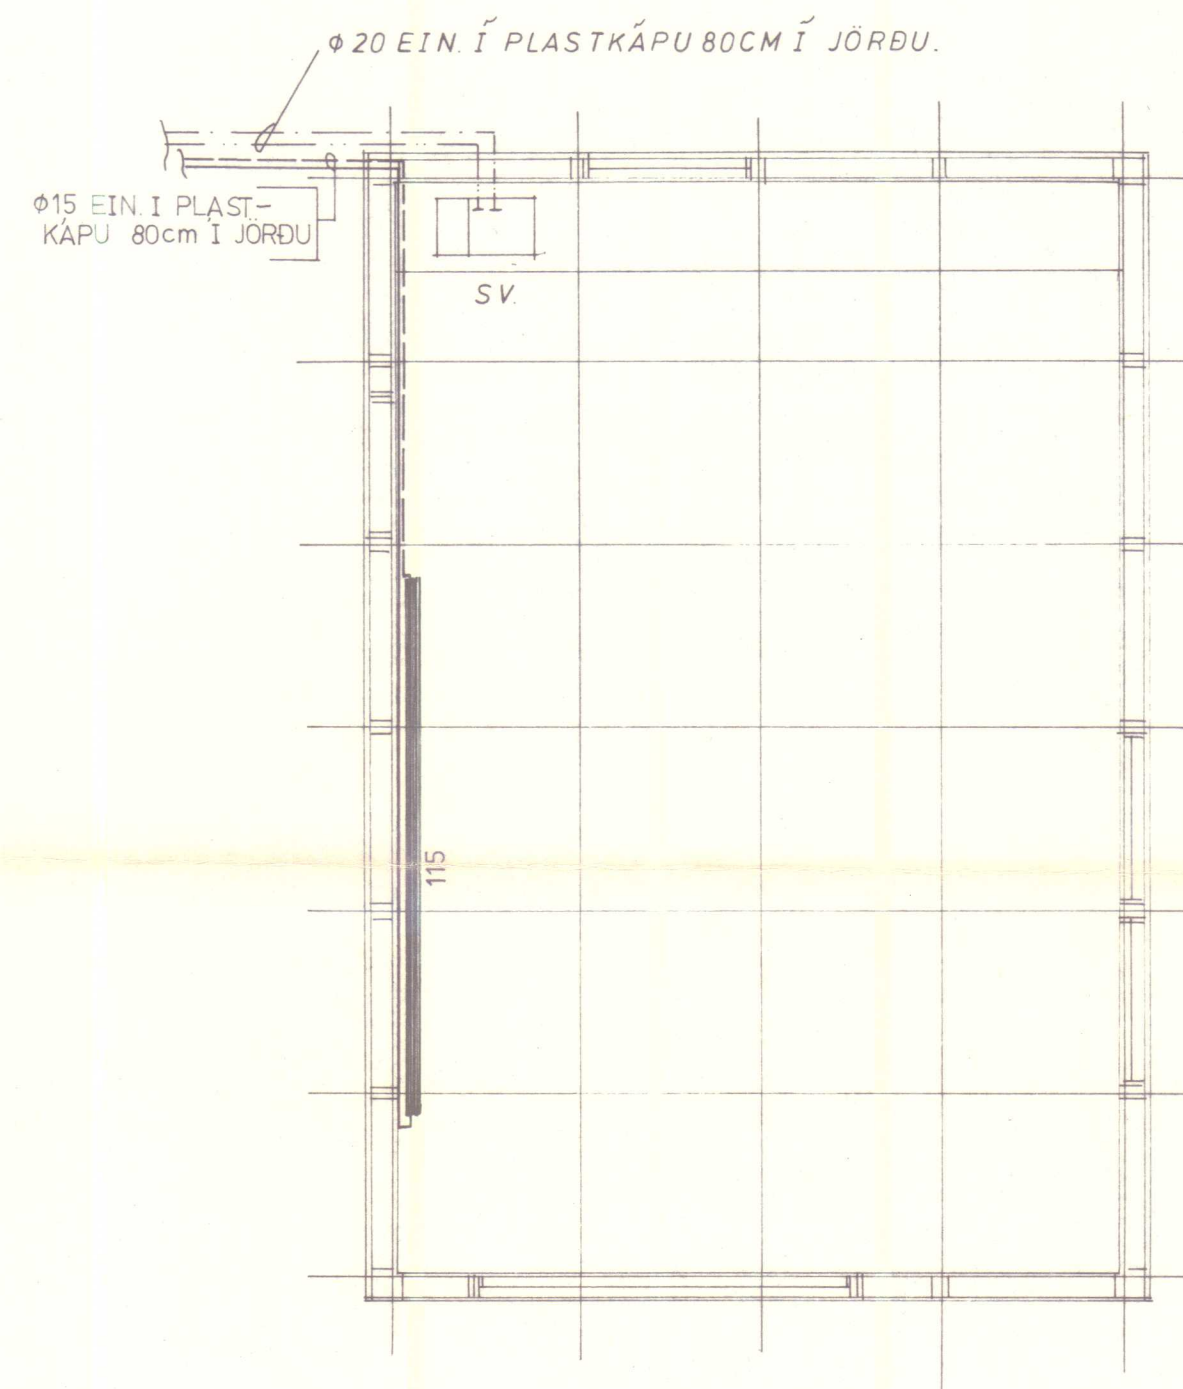


SNID B-B 1:10


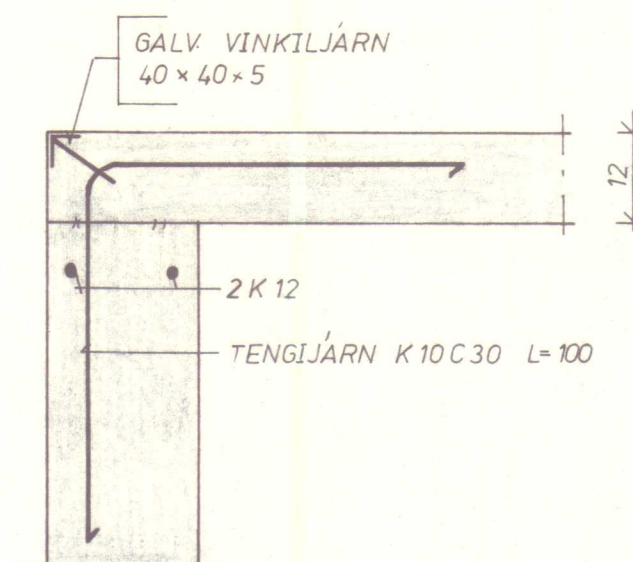


Br.	Dags.	Breyting varðar.
Verkfræðipjónusta Guðmundar Óskarssonar Ráðgefandi verkfræðingar Skiphólt 19 Reykjavík Sími 15945		
ÍBÚÐARHÚS Á MELSTAÐ BILGEYMSLA		
Reykjavík: SEPTEMBER 1982		
Teikn: VKO	Kvarði: 1: 50	
Reikn: GI	Verk nr.:	Bl. nr.
Yfirl:		241
Samb:		

SNID B-B 1:10

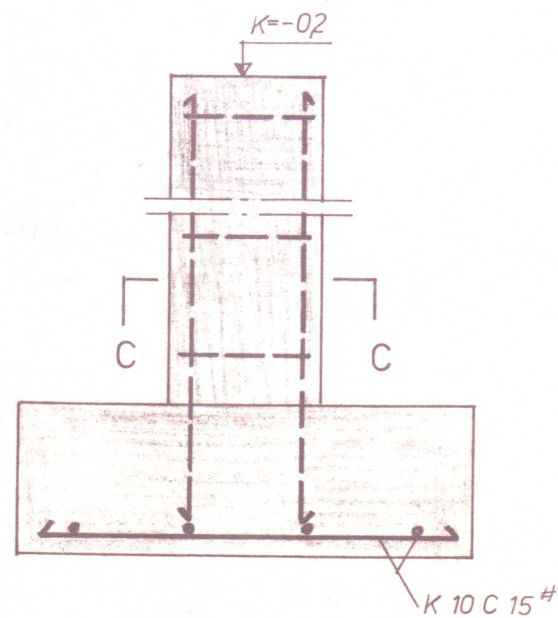

SNID C-C 1:10

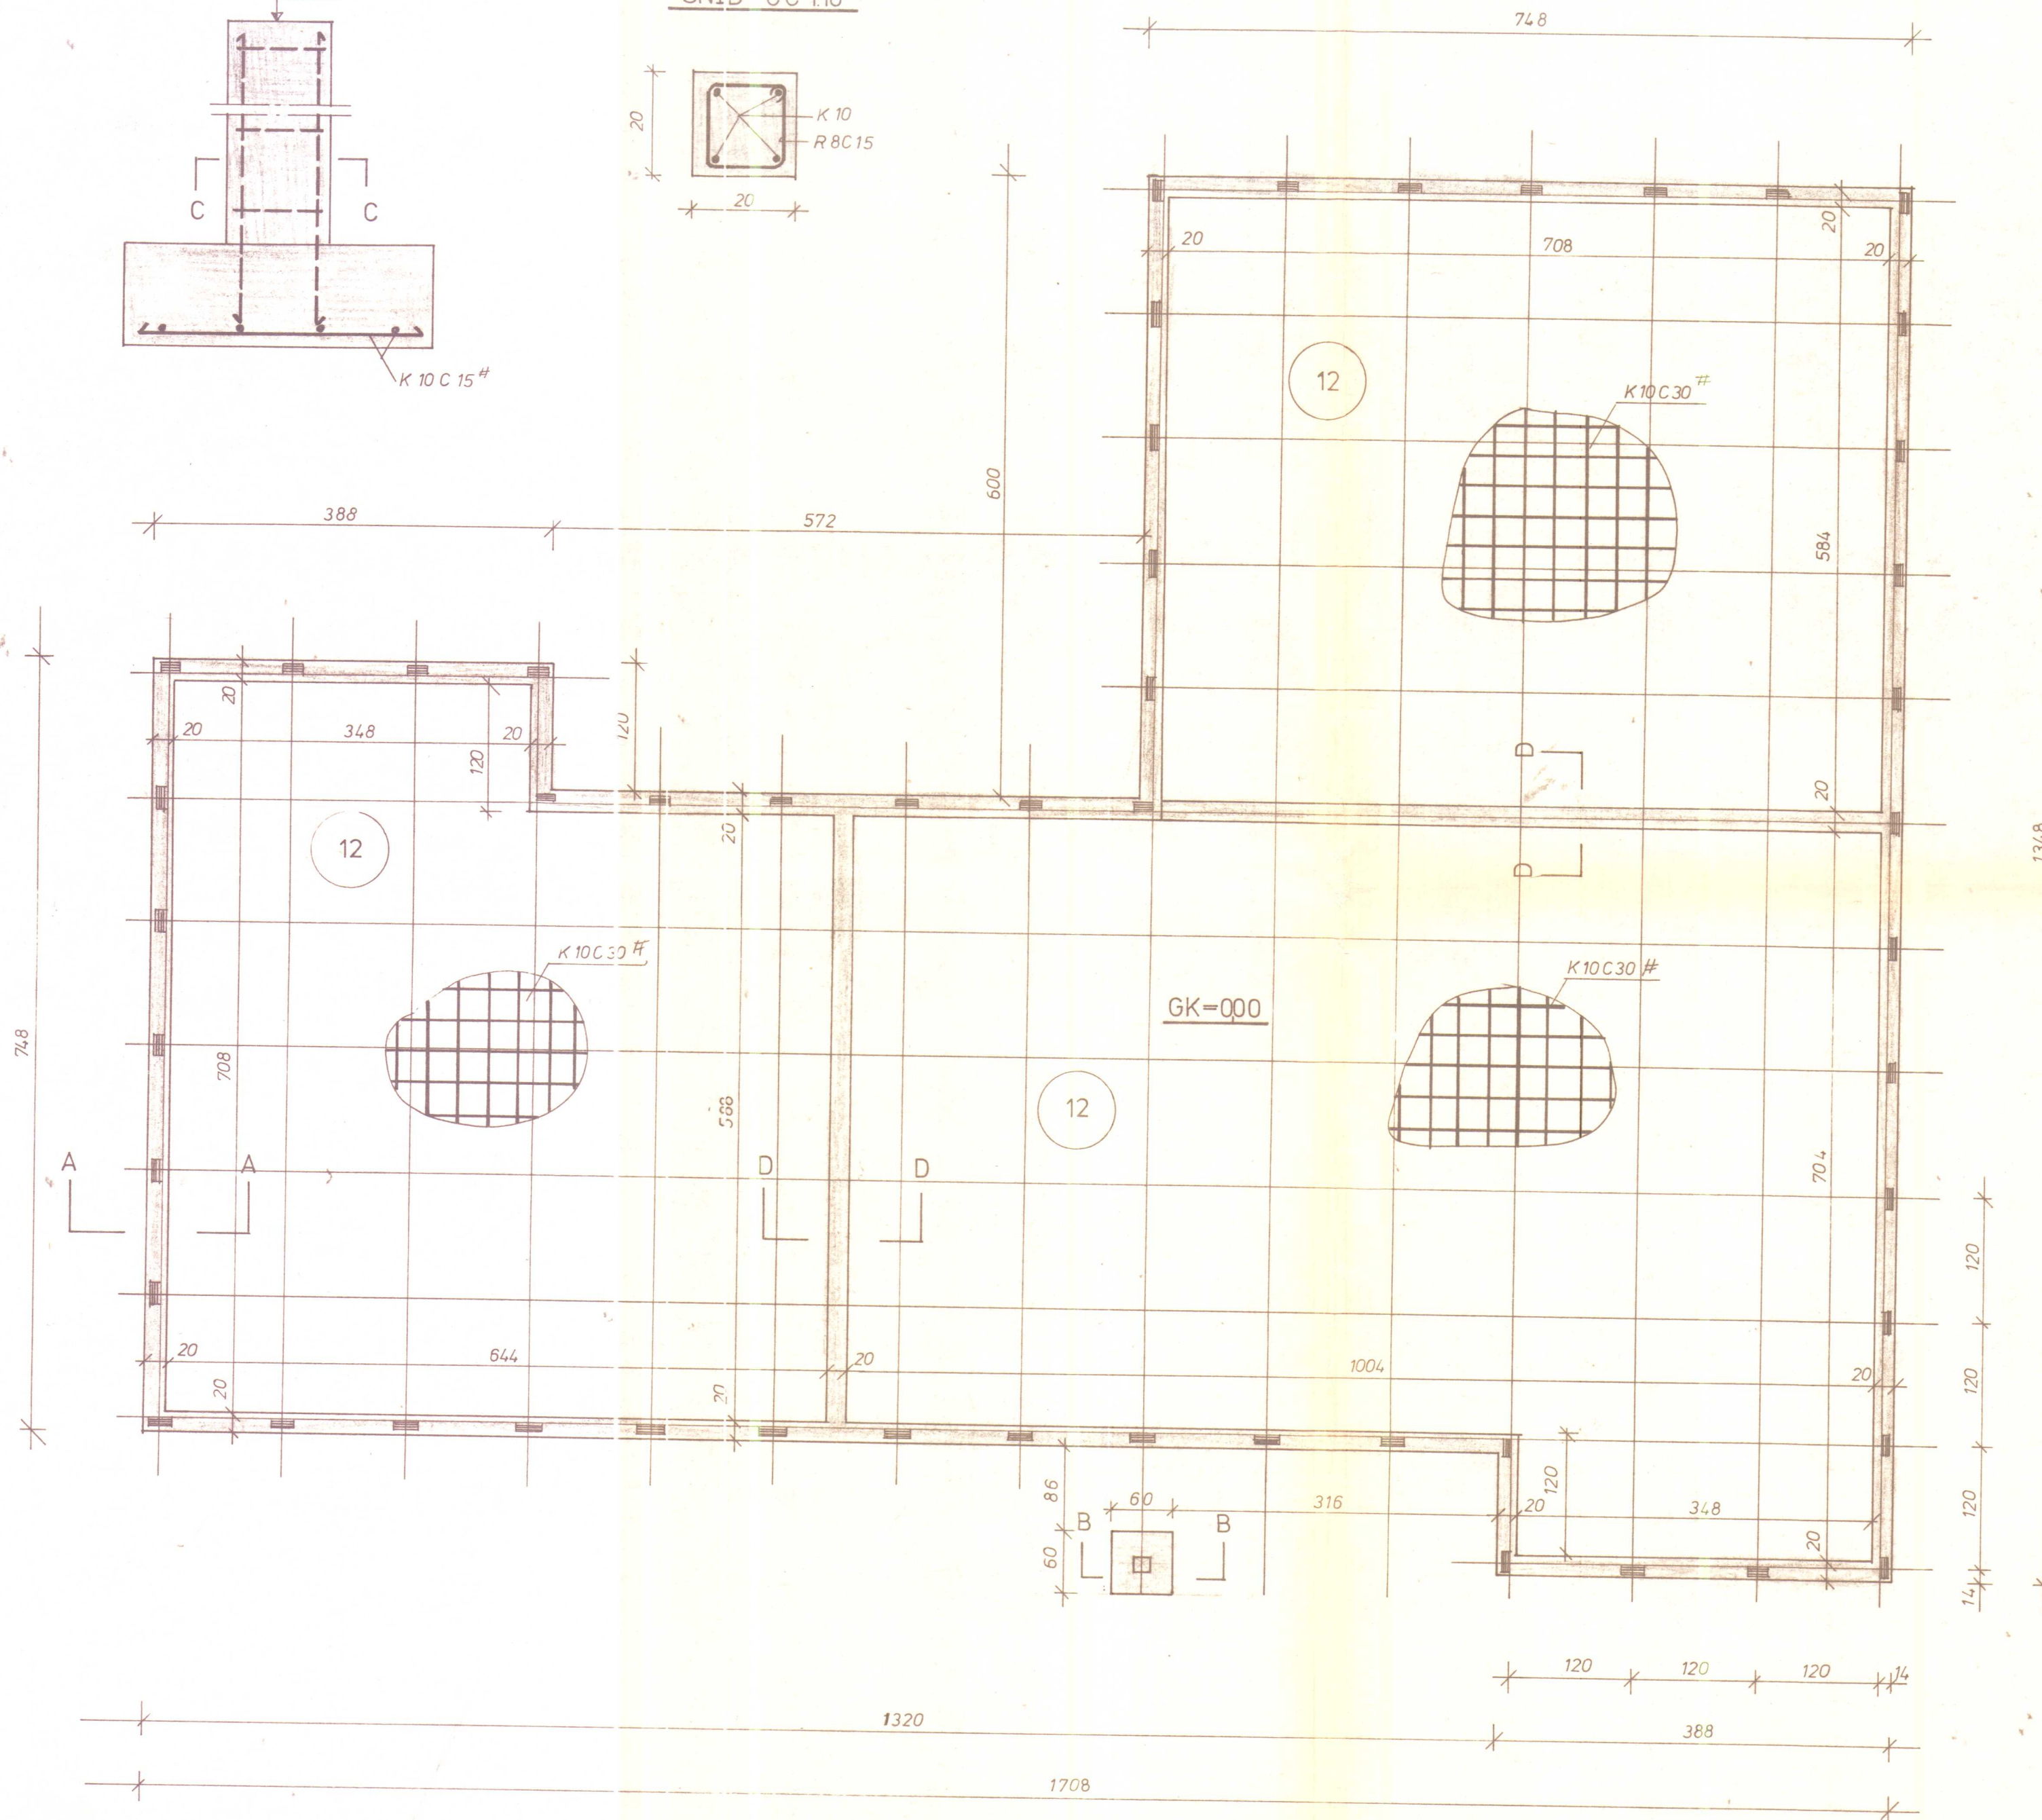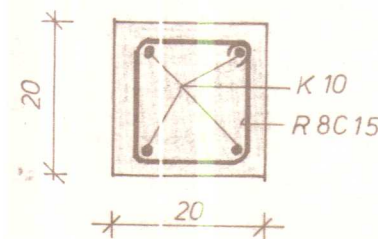

SKÝRINGAR

A. STEINSTEYPA

- 1 Í UNDIRSTÖÐUR OG PLÖTU Á FYLINGU SKAL NOTA STEYPU Í BROTAÞÓL SFLOKKI 5-200 (B-250)
- 2 SIGMÁL STEYPU SKAL VERA 6-8 cm
- 3 LOFTINNIHALD STEYPU SKAL VERA 4-5%
- 4 ALLA STEYPU SKAL TITRA
- 5 ② TÄKNAR ÞYKKT PLÖTU í cm
- 6 MÖTASMÍÐI OG STEYPUVINNA SKULU, EFTIR ÞVI SEM AÐSTÆÐUR LEYFA, FRAMKVÆMD Í SAMRÆMI VIÐ KROFUR ÍSLENSKS STAÐALS ÍST-10
- 7 ALLA MÖTAVIRA EÐA TENGI SKAL HÖGGVA 1cm INNI Í VEGGNUM OG HOLUFYLLA SARIÐ. SIÐAN SKAL SPRAUTA MURBLÖNDU Á SÖKKULVEGGINN
- 8 Á VEGGI SEM JARÐVEGUR KEMUR AÐ SKAL BERA THORESEAL EÐA TILSVARANDI
- 9 GÆTA VERÐUR SÉRSTAKLEGA AÐ ÞVI AÐ GRUNNURINN SE HORNRETTUR OG AÐ MURBAULUR SEU RÉTT STAÐSETTAR
- 10 UM GÖT Í SÖKKULVEGGI SJÁ BLAÐ 2.11 FRÆRENNSLI Í GRUNNI

B. JÄRNABINDING

- 1 STEYPUSTYRKJARJÄRN ER KAMBSTÄL KS 40 MERKT K Á TEIKNINGUM
- 2 ÞVERMAL JÄRNA ER TILTEKIÐ Í MILLIMETNUM
- 3 K 10 C 30 TÄKNAR JÄRNANET UR 10mm KAMBSTÄLI LAGT Í MIÐJA PLÖTU (EÐA VEGGI) MÖSKVASTÆÐ 30cm FRÁ MIÐJU JÄRNI Í MITT JÄRN
- 4 Í STAÐ VENJULÉGRA BUNÐINNA JÄRNANETA MA NOTA STÖÐLUD RAFSÖÐIN NET OG SKAL GERÐ PEIRRA HÄÐ SAMÞYKKI BYGGINGAFULLTRÜA

C. JARÐVINNA

- MESTA ÁLAG HÜSS Á JARÐVEG ER 2 kg/cm² OG SKAL TRYGGT AÐ UNDIRSTAÐAN PÖLI ÞAÐ GÆTA VERÐUR ÞESS AÐ BURÐARMINNI JARÐVEGUR SE EKKI DÝPRA

ATHS.

SJÁ EINNIG SKÝRINGAR Á BLAÐI 1.12

Br	Dags	Breyting varðar
Verkfærðipjónusta		
Guðmundar Óskarssonar		
Ráðgefandi verkfræðingar		
Skiptið 19 Reykjavík Sími 15945		
ÍBÚÐARHÚS Á MELSTAÐ		
SOKKLAR OG GÖLFPLATA		
Reykjavík SEPTEMBER 1982		
Teikn. VKO	Kvarði 1:50	
Reikn. GI	Verk nr	Bl nr
Yfir:		1.11
Samþ		

