



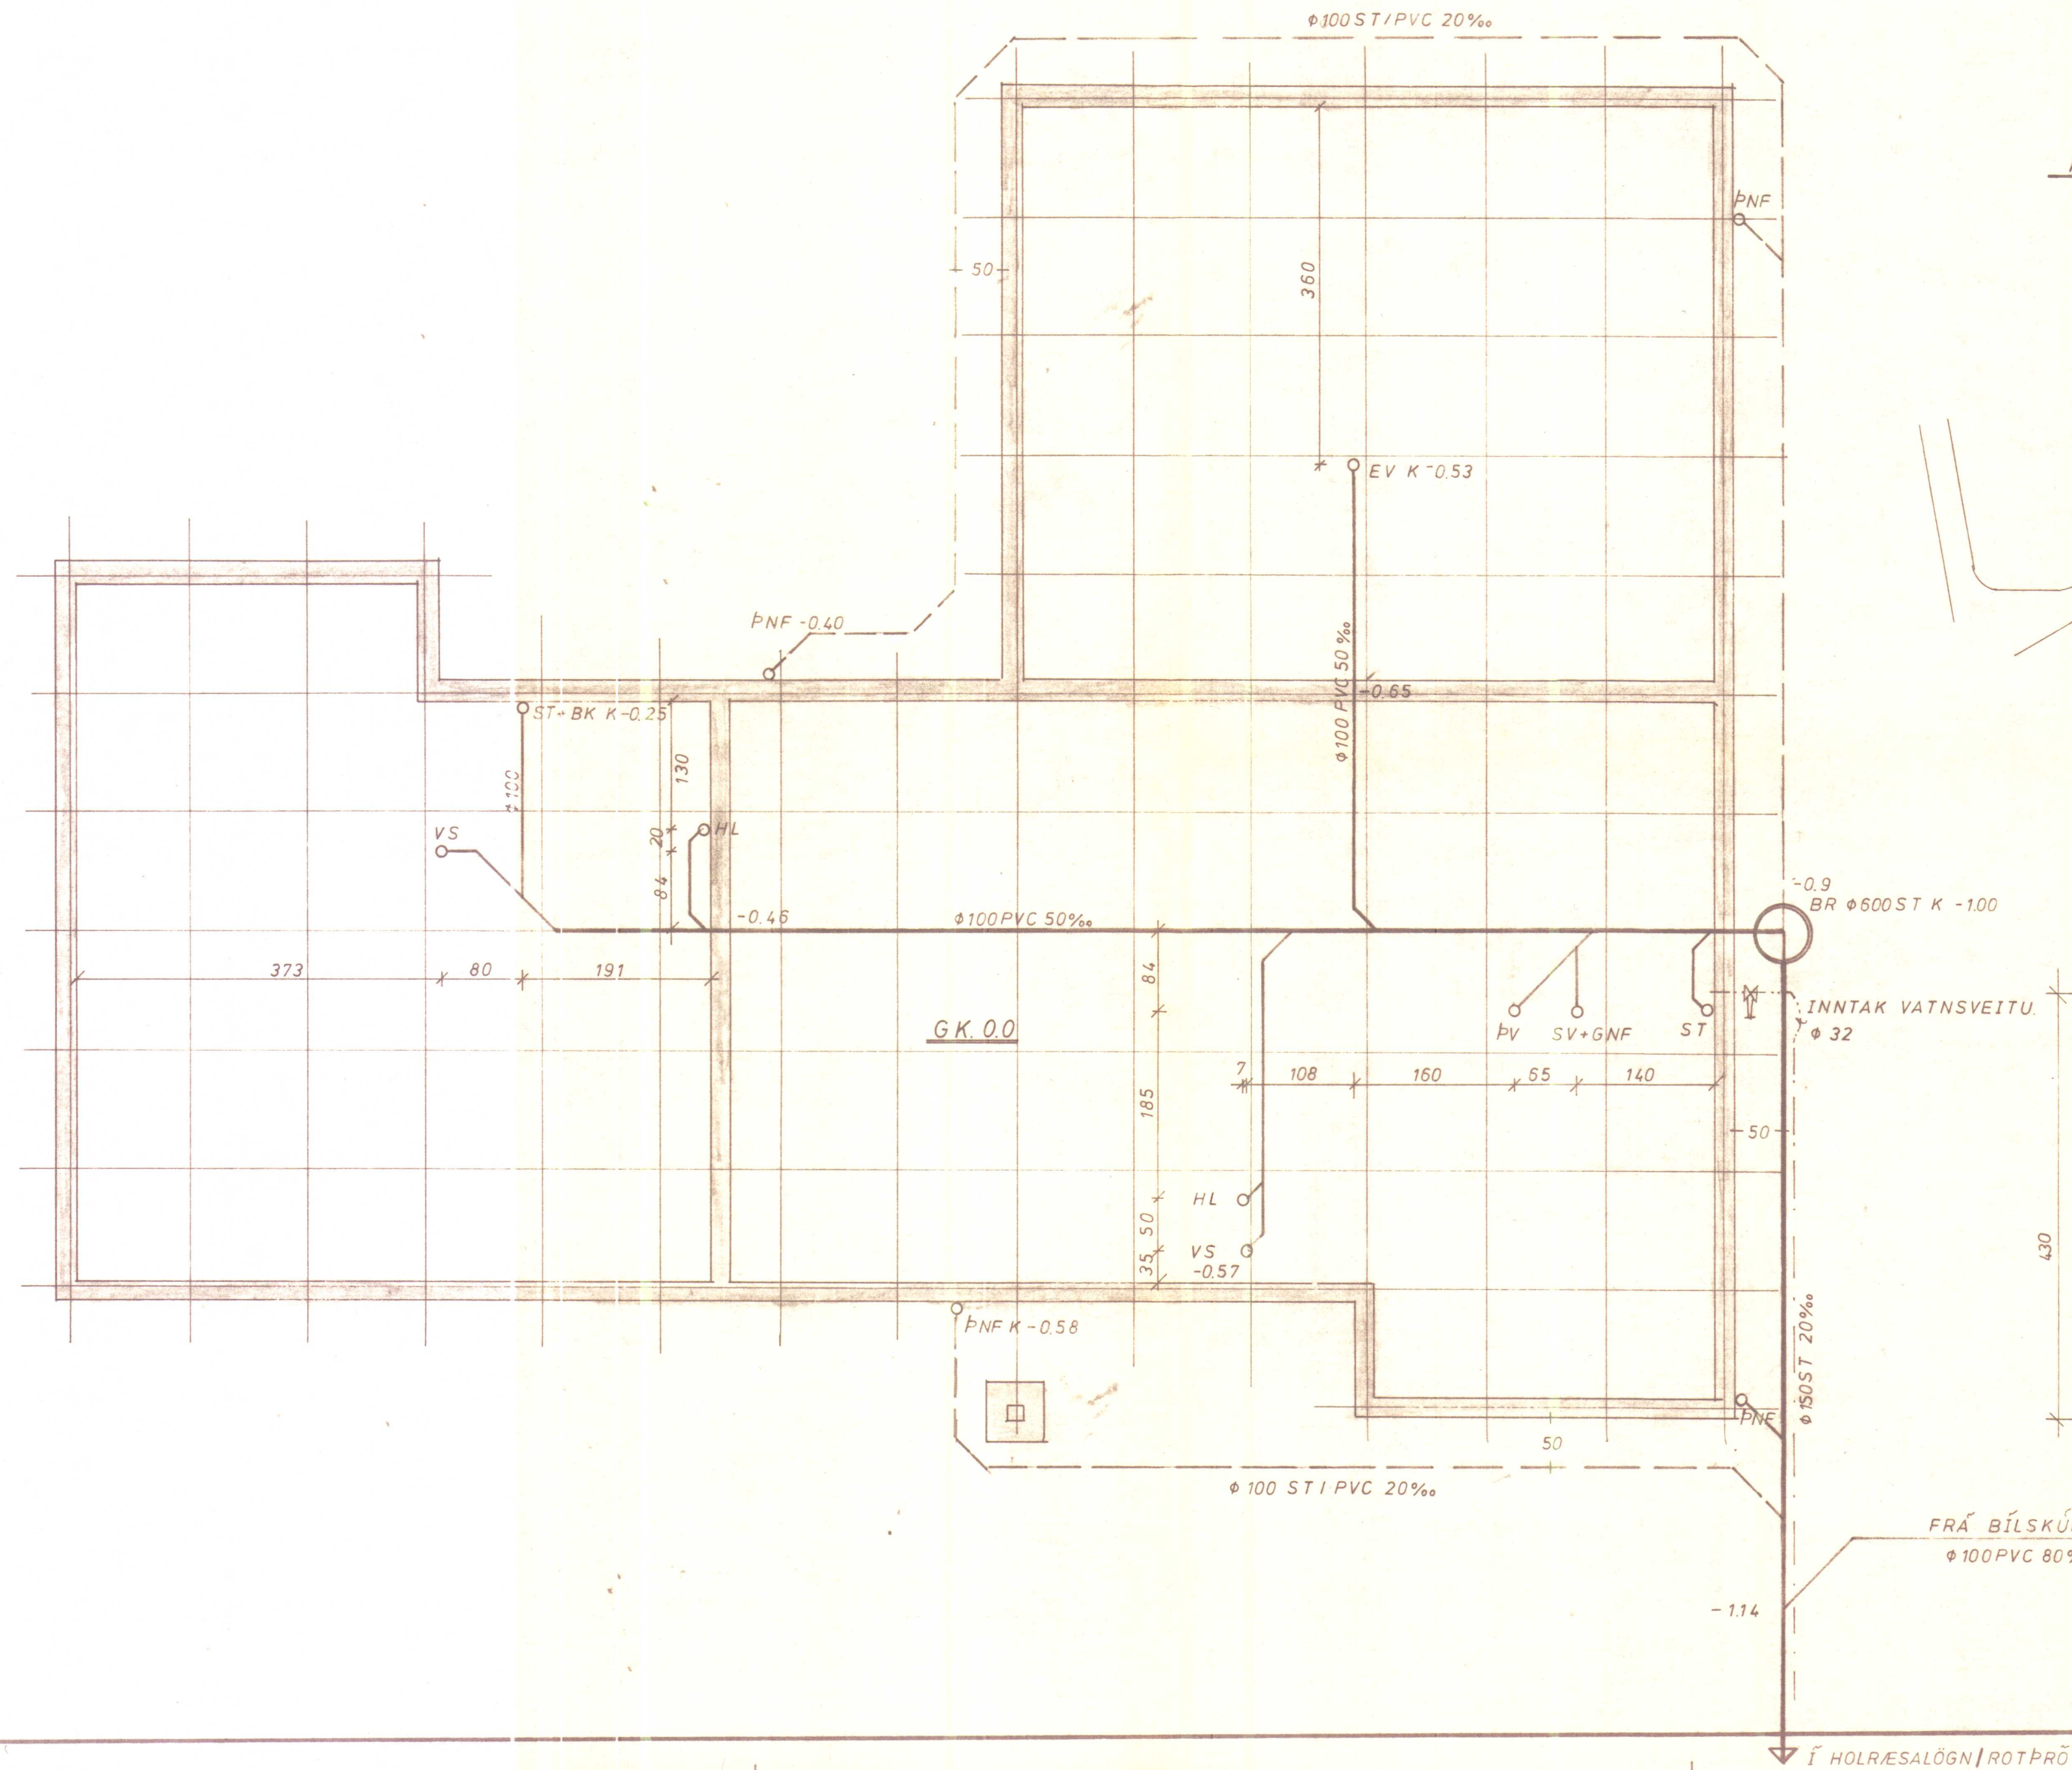

AFSTÖÐUMYND 1:1000

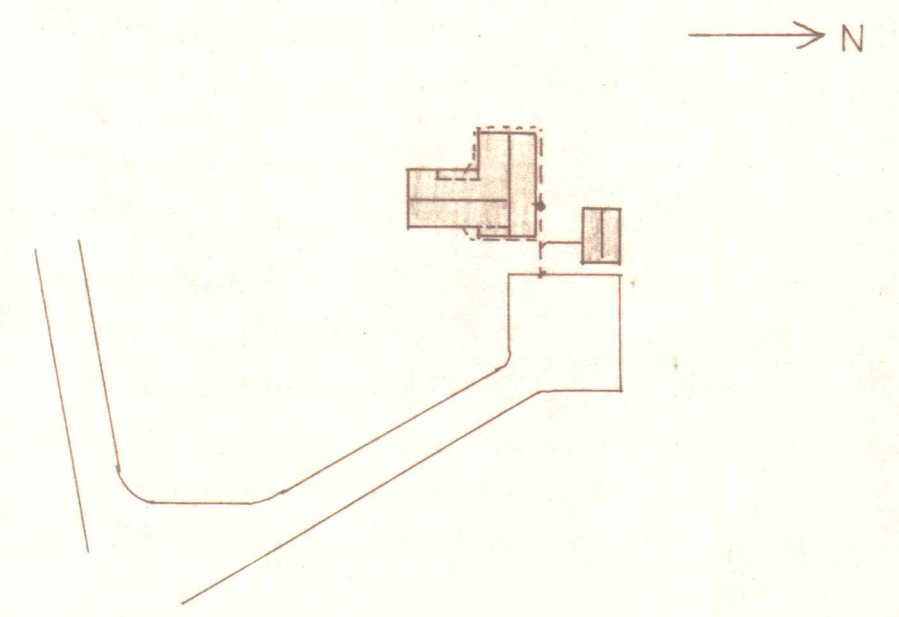

Br.	Dags.	Breyting varðar.	
Verkfræðipjónusta Guðmundar Óskarssonar Ráðgefandi verkfræðingar Skipholt 19 Reykjavík Sími 15945			
ÍBÚÐARHÚS Á MELSTAÐ FRÁRENNSLI Í GRUNNI			
Reykjavík: SEPTEMBER 1982			
Teikn: VKO	Kvarði: 1:50 1:1000		
Reikn: GI	Verk nr.:		Bl. nr.
Yfirt:			2.11
Samb:			

FRÁ BÍLSKÚR
φ100 PVC 80%

Í HOLRÆSALÖGN/ROTÞRÖ