



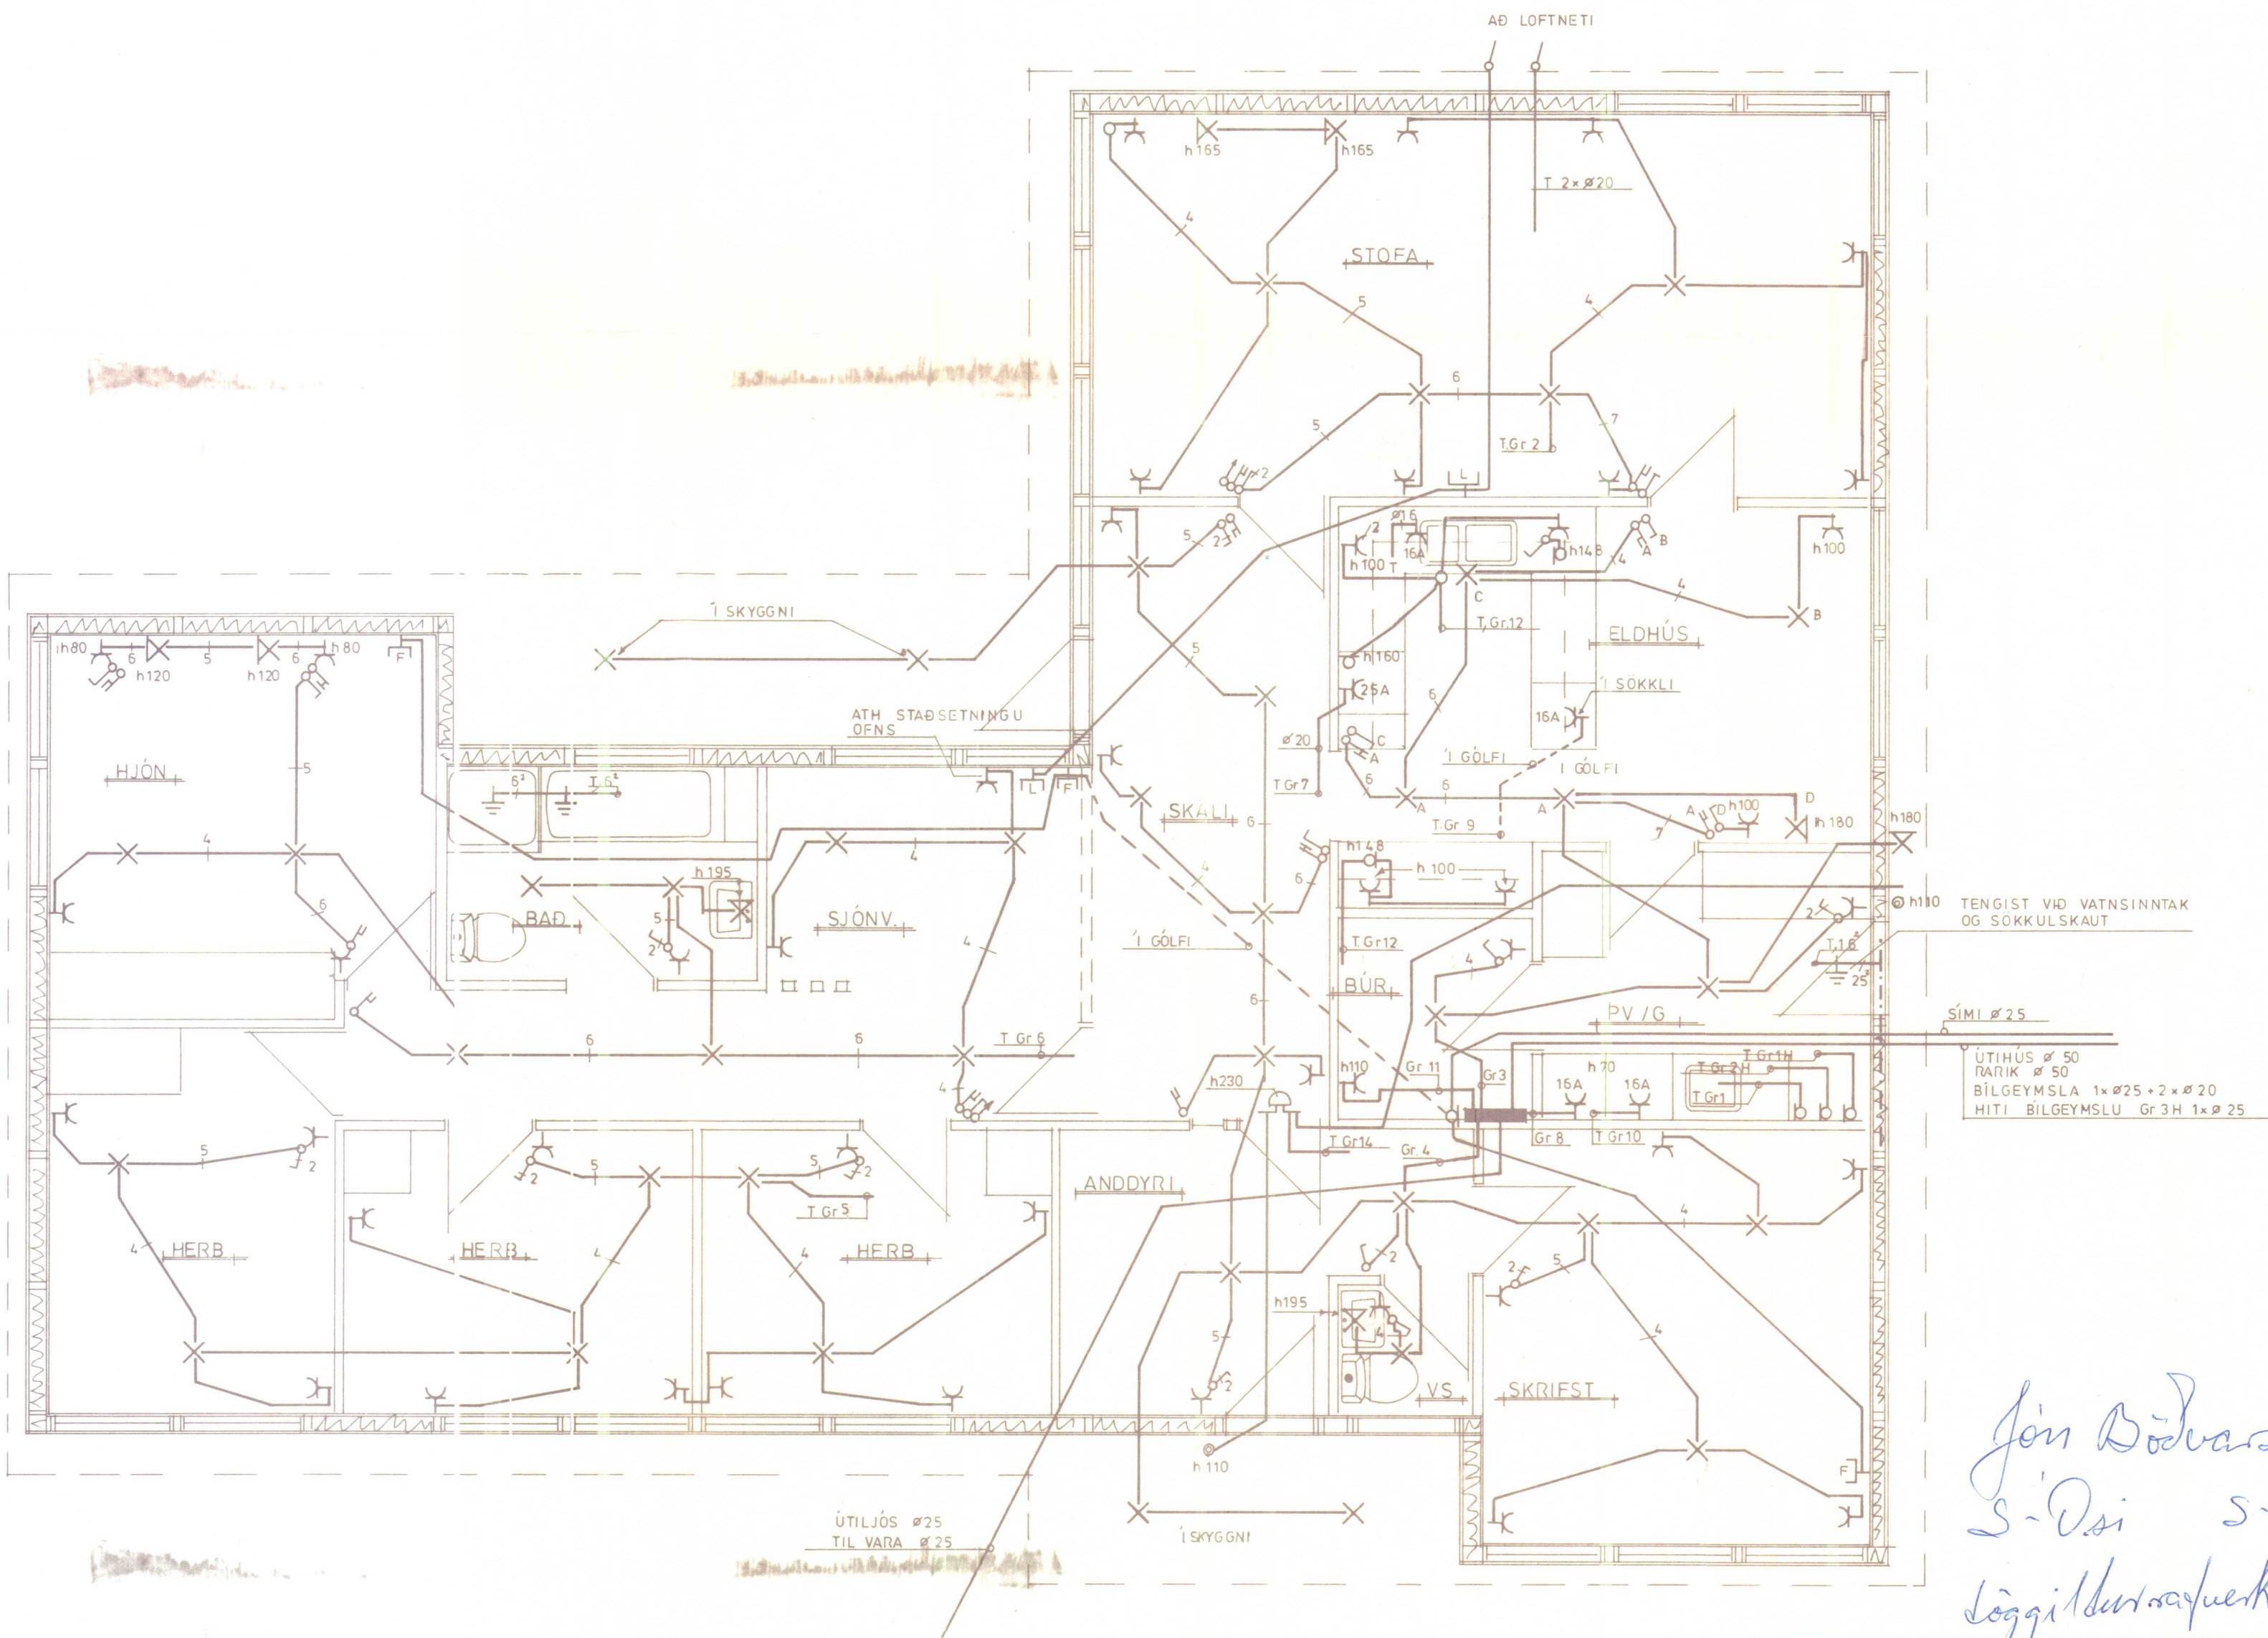



Jón Þórðarson
S-Ösi S-95-1971
Löggið var tekið

FLOKKUN TEIKN.	NR.	MELSTAÐUR, MIÐFIRÐI.	
VERK	BLAD 2	FRH BL 3	RAFLÖGN
KVARDI 1:50			
HANNAÐ JA	TEIKNAD GJ	YEIRF AVF	
AKUREYRI OKT. '82			
<i>Ólafur Þorvaldsson</i> RAFTAKN h.f.		GLERÁRGÖTU 34 600 AKUREYRI S. 96/24766	

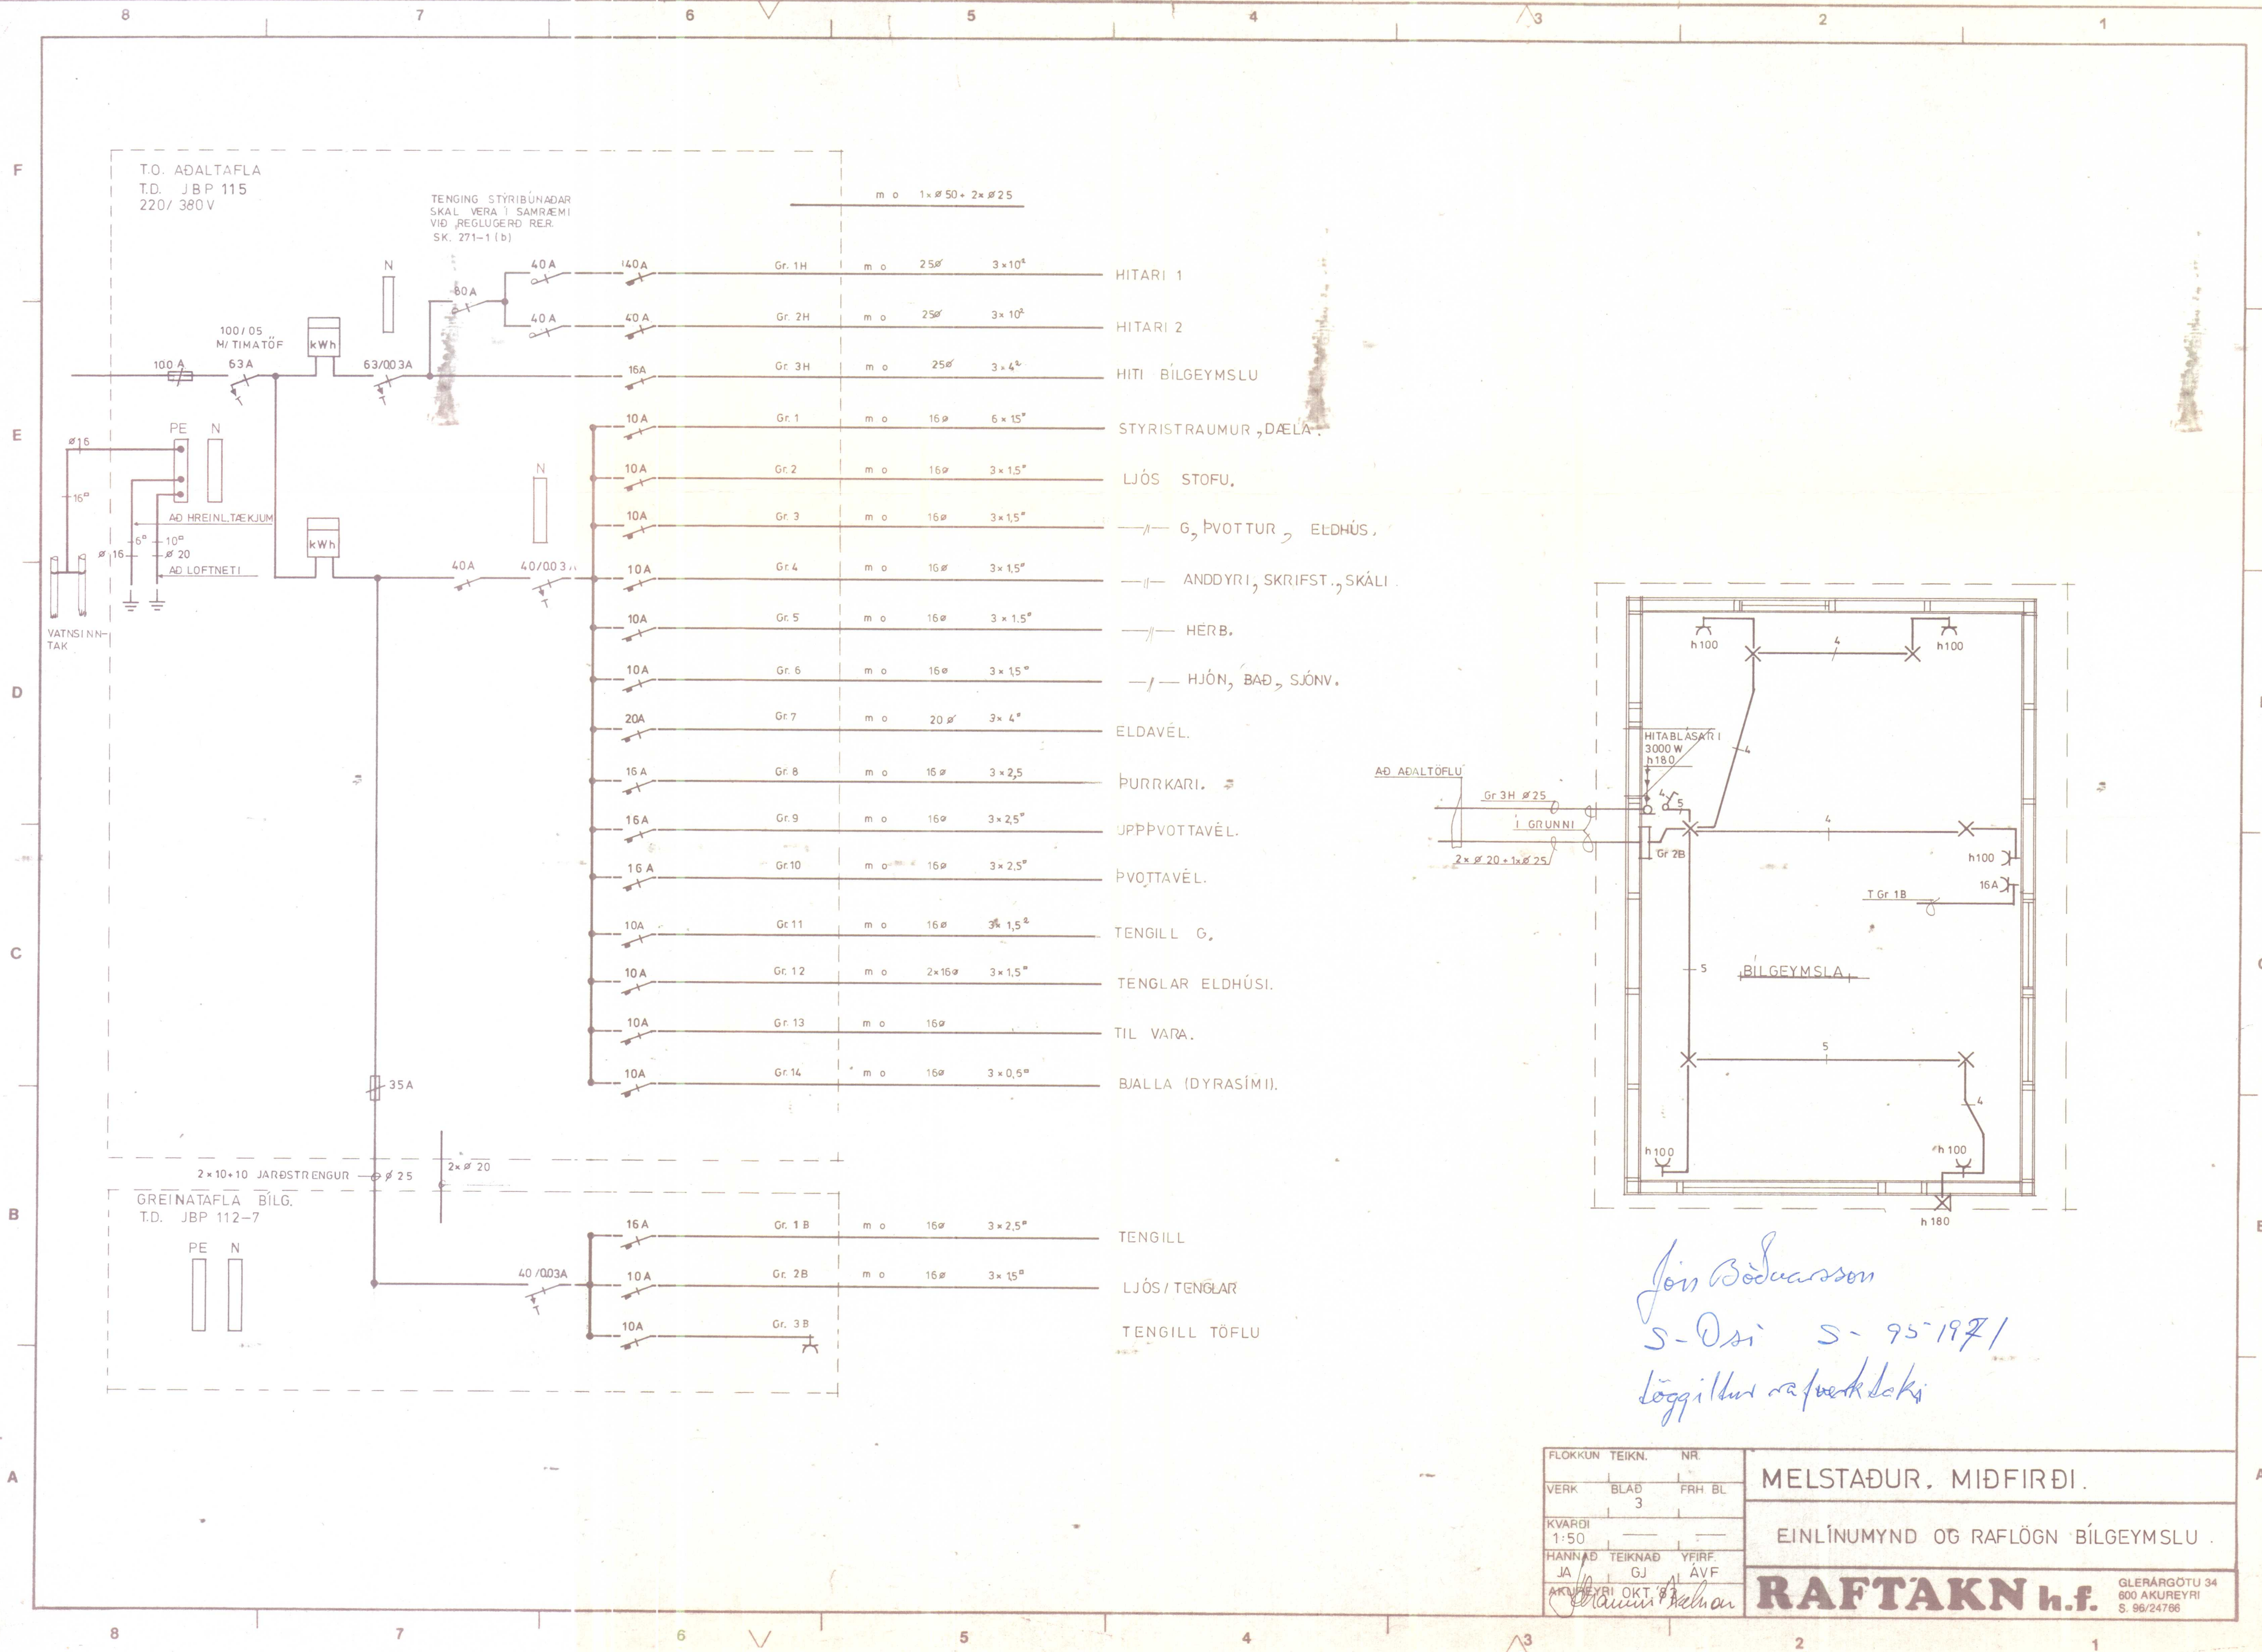

Jón Þóðarsson
S-Ösi S-95-1971
Löggiltur rafverkfræðingur

FLOKKUN TEIKN. NR.			MELSTAÐUR, MIÐFIRÐI.	
VERK	BLAÐ	FRH BL	EINLÍNUMYND OG RAFLÖGN BÍLGEYMSLU.	
	3			
KVARDI 1:50				
HANNAD TEIKNAD YFIRF. ÁVF				
JA GJ				
AKUREYRI OKT '91				
Glerárgötu 34 600 AKUREYRI S. 96/24766			RAFTAKN h.f.	

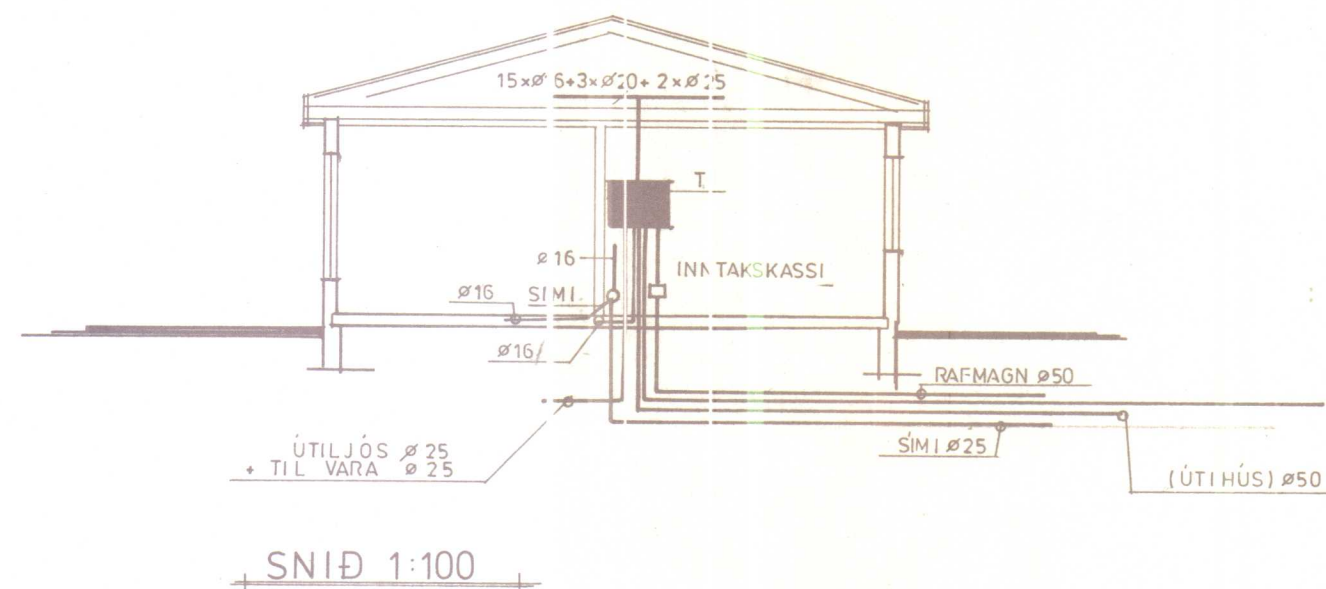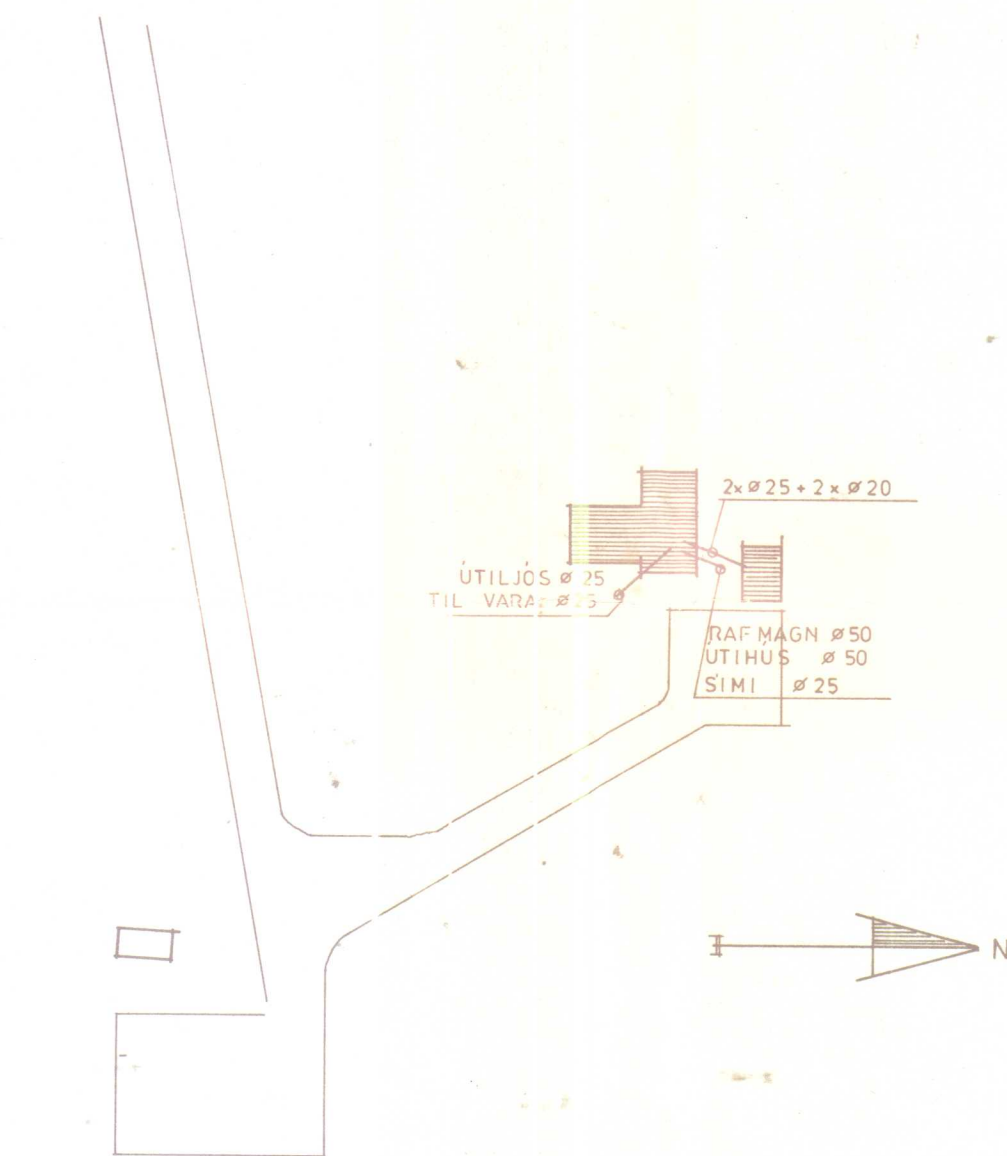

ALMENNAR SKÝRINGAR

1. PÍPUR SKULU VERA 16Ø PLASTPÍPUR OG VÍR 3x1,5².
2. MÁLSTRAUMUR ROFA OG TENGLA SKAL VERA MINNST 10A.
3. RÓFAR SKULU VERA 100 CM. FRÁ GÓLFI.
4. TENGLAR SKULU VERA 15 CM. FRÁ GÓLFI.
5. MÁL ERU FRÁ FULLFRÁGENGNU GÓLFI EÐA ÓEINANGRUÐUM VEGG Í MIÐJA DÓS EÐA ÚR MIÐRI DÓS Í MIÐJA DÓS.
6. ÞAR SEM PÍPUR ERU LAGÐAR HLÍÐ VIÐ HLÍÐ SKAL HAFA BIL Á MILLI ÞEIRRA ÞANNIG AÐ STEYPA GETI AUÐVELDLEGA RUNNIÐ Á MILLI.
7. MÁLMHLUTA LAGNAR, TÆKJA, LAMPA OG BÚNAÐAR SKAL JARÐBINDA VANDLEGA.
8. BINDA SKAL SAMAN VATNSPIPU NIÐURFALLSRÖR OG BAÐKAR TIL SPENNUJÖFNUNAR MEÐ 6^o EIRVÍR.
9. TIL SNERTISPENNUVARNAR SKAL NOTA LEKA STRAUMSROFA OG TVÖFALDA EINANGRUN FYRIR FRAMAN HANN EN NÚLLUN OG LEKA STRAUMSROFA ÞAR SEM ÞAÐ ER HEIMILT.
10. SJÁ NÁNAR TENGINGU, GILDLEIKA TAUGA OG VÍRUN Á EINLÍNUMYND.
11. SANNREYNA SKAL UPPGEFINN VÍRA OG PÍPUFJÖLDA.
12. ÖLL TÁKN ERU TÁKNRÆN OG BER AÐ SAMRÆMA LAGNIR AÐ TÆKJUM EFTIR AÐSTÆÐUM Á STAÐNUM OG EFTIR SÉRTEIKNINGUM.
13. RÓFAR OG TENGLAR SKULU VERA AF SAMBÆRILEGRI GERÐ.
14. ÖLL TÁKN ERU SAMKVÆMT ÍSLENSKUM STAÐLI NR. 61.
15. GANGA SKAL VEL OG FAGMANNLEGA FRÁ LÖGNINNI.



FLOKKUN TEIKN. NR.		MELSTAÐUR, MIÐFIRÐI.	
VERK	BLAÐ	FRH	BL
	1		2
KVARDI	1:500	1:100	
HANNAÐ	TEIKNAD	YFIRF.	
JA	GJ	ÁVF	
AKUREYRI OKT '82		GLERÁRGÖTU 34 600 AKUREYRI S. 96/24766	

RAFTAKN h.f.