


TÖFLUKASSI T.D. R 8 FRÁ SKÁLAFELLÍ

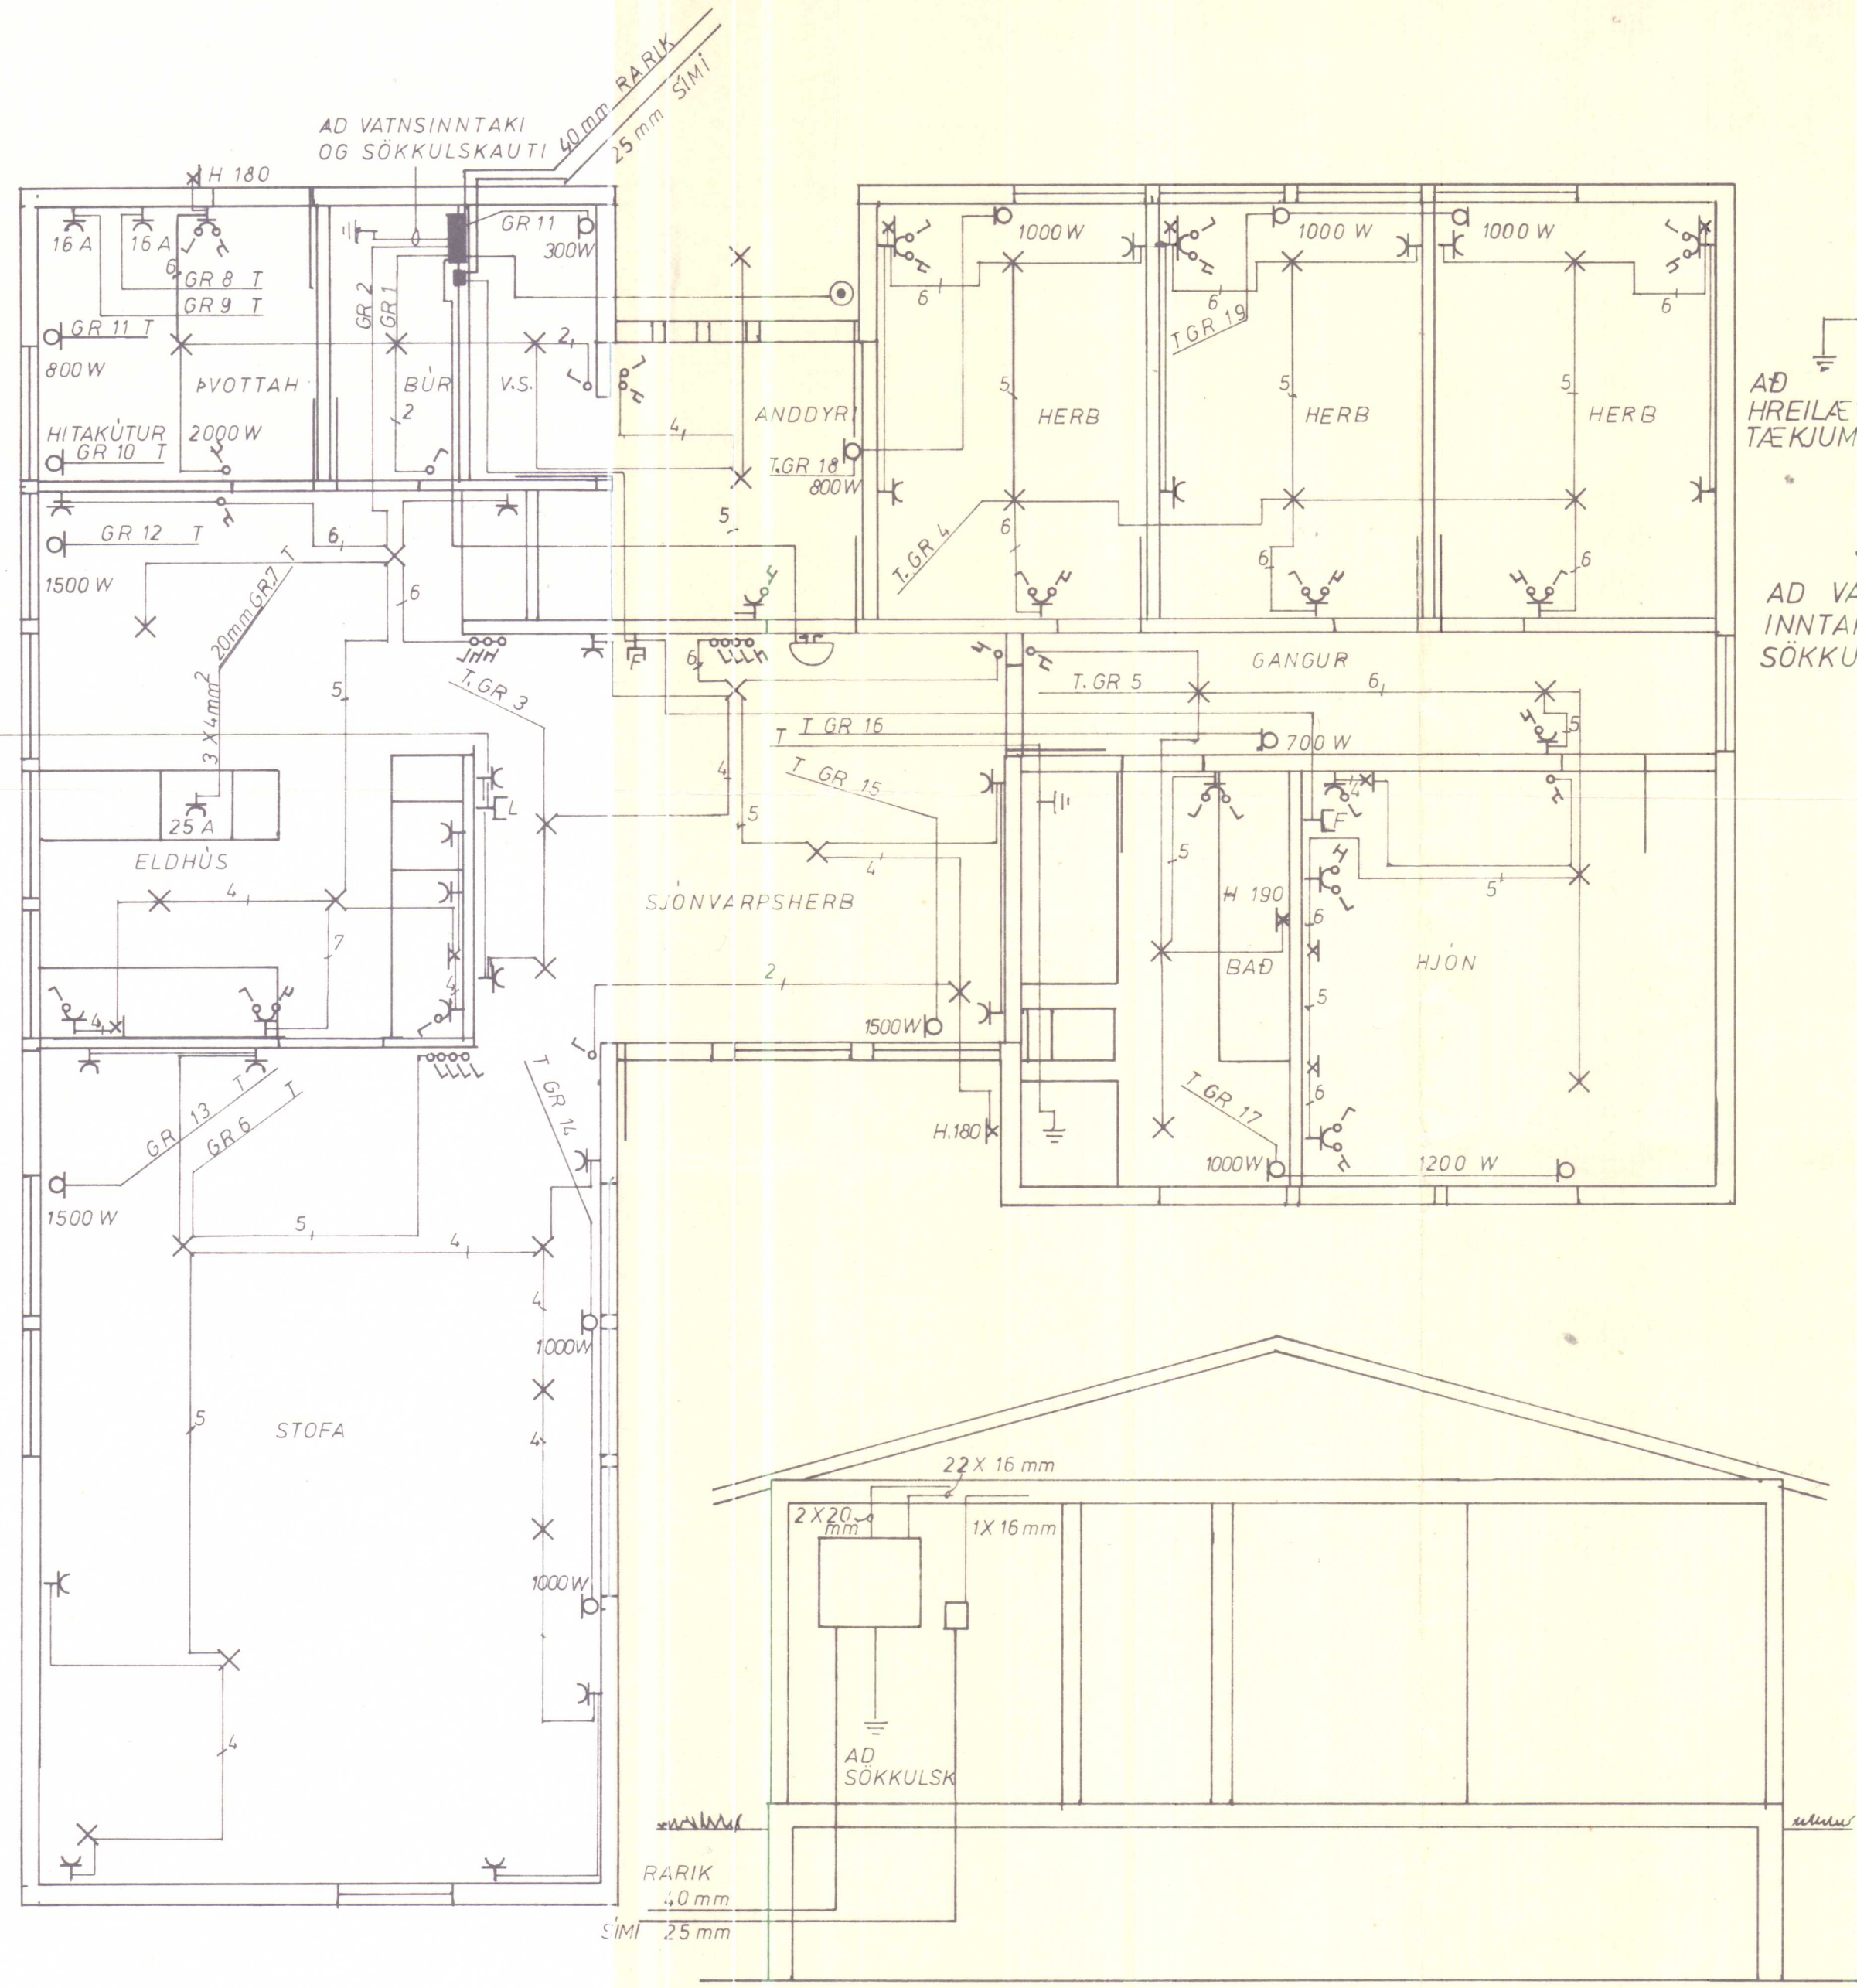

AD HREILÆTIS TÆKJUM.
AD VATNS-INNTAKI OG SÖKKULSK.

GR 1	10	m o	16 mm	3	1,5 ²	X	PÖTTAÐHÚS. ÞÚR. V.S. ANDD.
GR 2	10	m o	16 mm	3	1,5 ²	X	ELDHÚS
GR 3	10	m o	16 mm	3	1,5 ²	X	SJÓNVARPSHERB
GR 4	10	m o	16 mm	3	1,5 ²	X	HERBERGI
GR 5	10	m o	16 mm	3	1,5 ²	X	GANGUR. BAÐ. HJÓN. AH.
GR 6	10	m o	16 mm	3	1,5 ²	X	STOFA
GR 7	25	m o	20 mm	3	4 ²	X	ELDAVÉL
GR 8	16	m o	16 mm	3	1,5 ²	X	PÖTTAÐVÉL
GR 9	16	m o	16 mm	3	1,5 ²	X	ÞURRKARI
GR 10	10	m o	16 mm	3	1,5 ²	d	HITAKÚTUR
GR 11	10	m o	16 mm	3	1,5 ²	d	ÖFNAR PÖTTAÐ. V.S.
GR 12	10	m o	16 mm	3	1,5 ²	d	ÖFN ELDHÚSI
GR 13	10	m o	16 mm	3	1,5 ²	d	ÖFN STOFU
GR 14	10	m o	16 mm	3	1,5 ²	d	ÖFNAR STOFU
GR 15	10	m o	16 mm	3	1,5 ²	d	ÖFN SJÓNVARPSH.
GR 16	10	m o	16 mm	3	1,5 ²	d	ÖFN GANGI
GR 17	10	m o	16 mm	3	1,5 ²	d	ÖFNAR BAÐI. HJÓN. AH.
GR 18	10	m o	16 mm	3	1,5 ²	d	ÖFNAR ANDD HERB.
GR 19	10	m o	16 mm	3	1,5 ²	d	ÖFNAR HERBERGJUM

SKÝRINGAR.
HÆÐ ROFA OG TENGLA VIÐ ROFA 110 CM.
HÆÐ TENGLA 20 CM.
PÍPUR SEU 16 mm IDREGNAR 3x1,5² VÍR
ROFAR OG TENGLAR SEU GERDIR FYRIR
10 A MÁLSTRAUM
F ER SÍMI
L ER LOFTNET
HÆÐ VEGGLJOSA 145 CM
AD ÖDRU LEITI VÍSAST TIL REGLUGERÐAR UM RAFOKUVIRKI
HÆÐ TENGLA I ELDHÚSI OG PÖTTAÐHÚSI 110 CM

Rth.
Gefna álagi samkv. reglum Rerik.
Si tritun iðrmald xiu aðlir ofur og
hitakútur fasthengdur.

1479 *Alfr. Guðjón R.*
Rafnir Hafsteinsson

Arvirkinn h/f. Selfossi, sími 99-1160	BLAÐ
HÚS ÓLAFS BENEDIKTSSONAR	KVARÐI: 1:50
MÍÐHÓP VIÐDAL VESTUR-HÚNAVATNSSÝLU	REIKN.
RAFLAGNATEIKNING	TEIKN. <i>Jon Gunnar</i>
	DAGS. <i>April '85</i>
	NR.

SKANNAD