



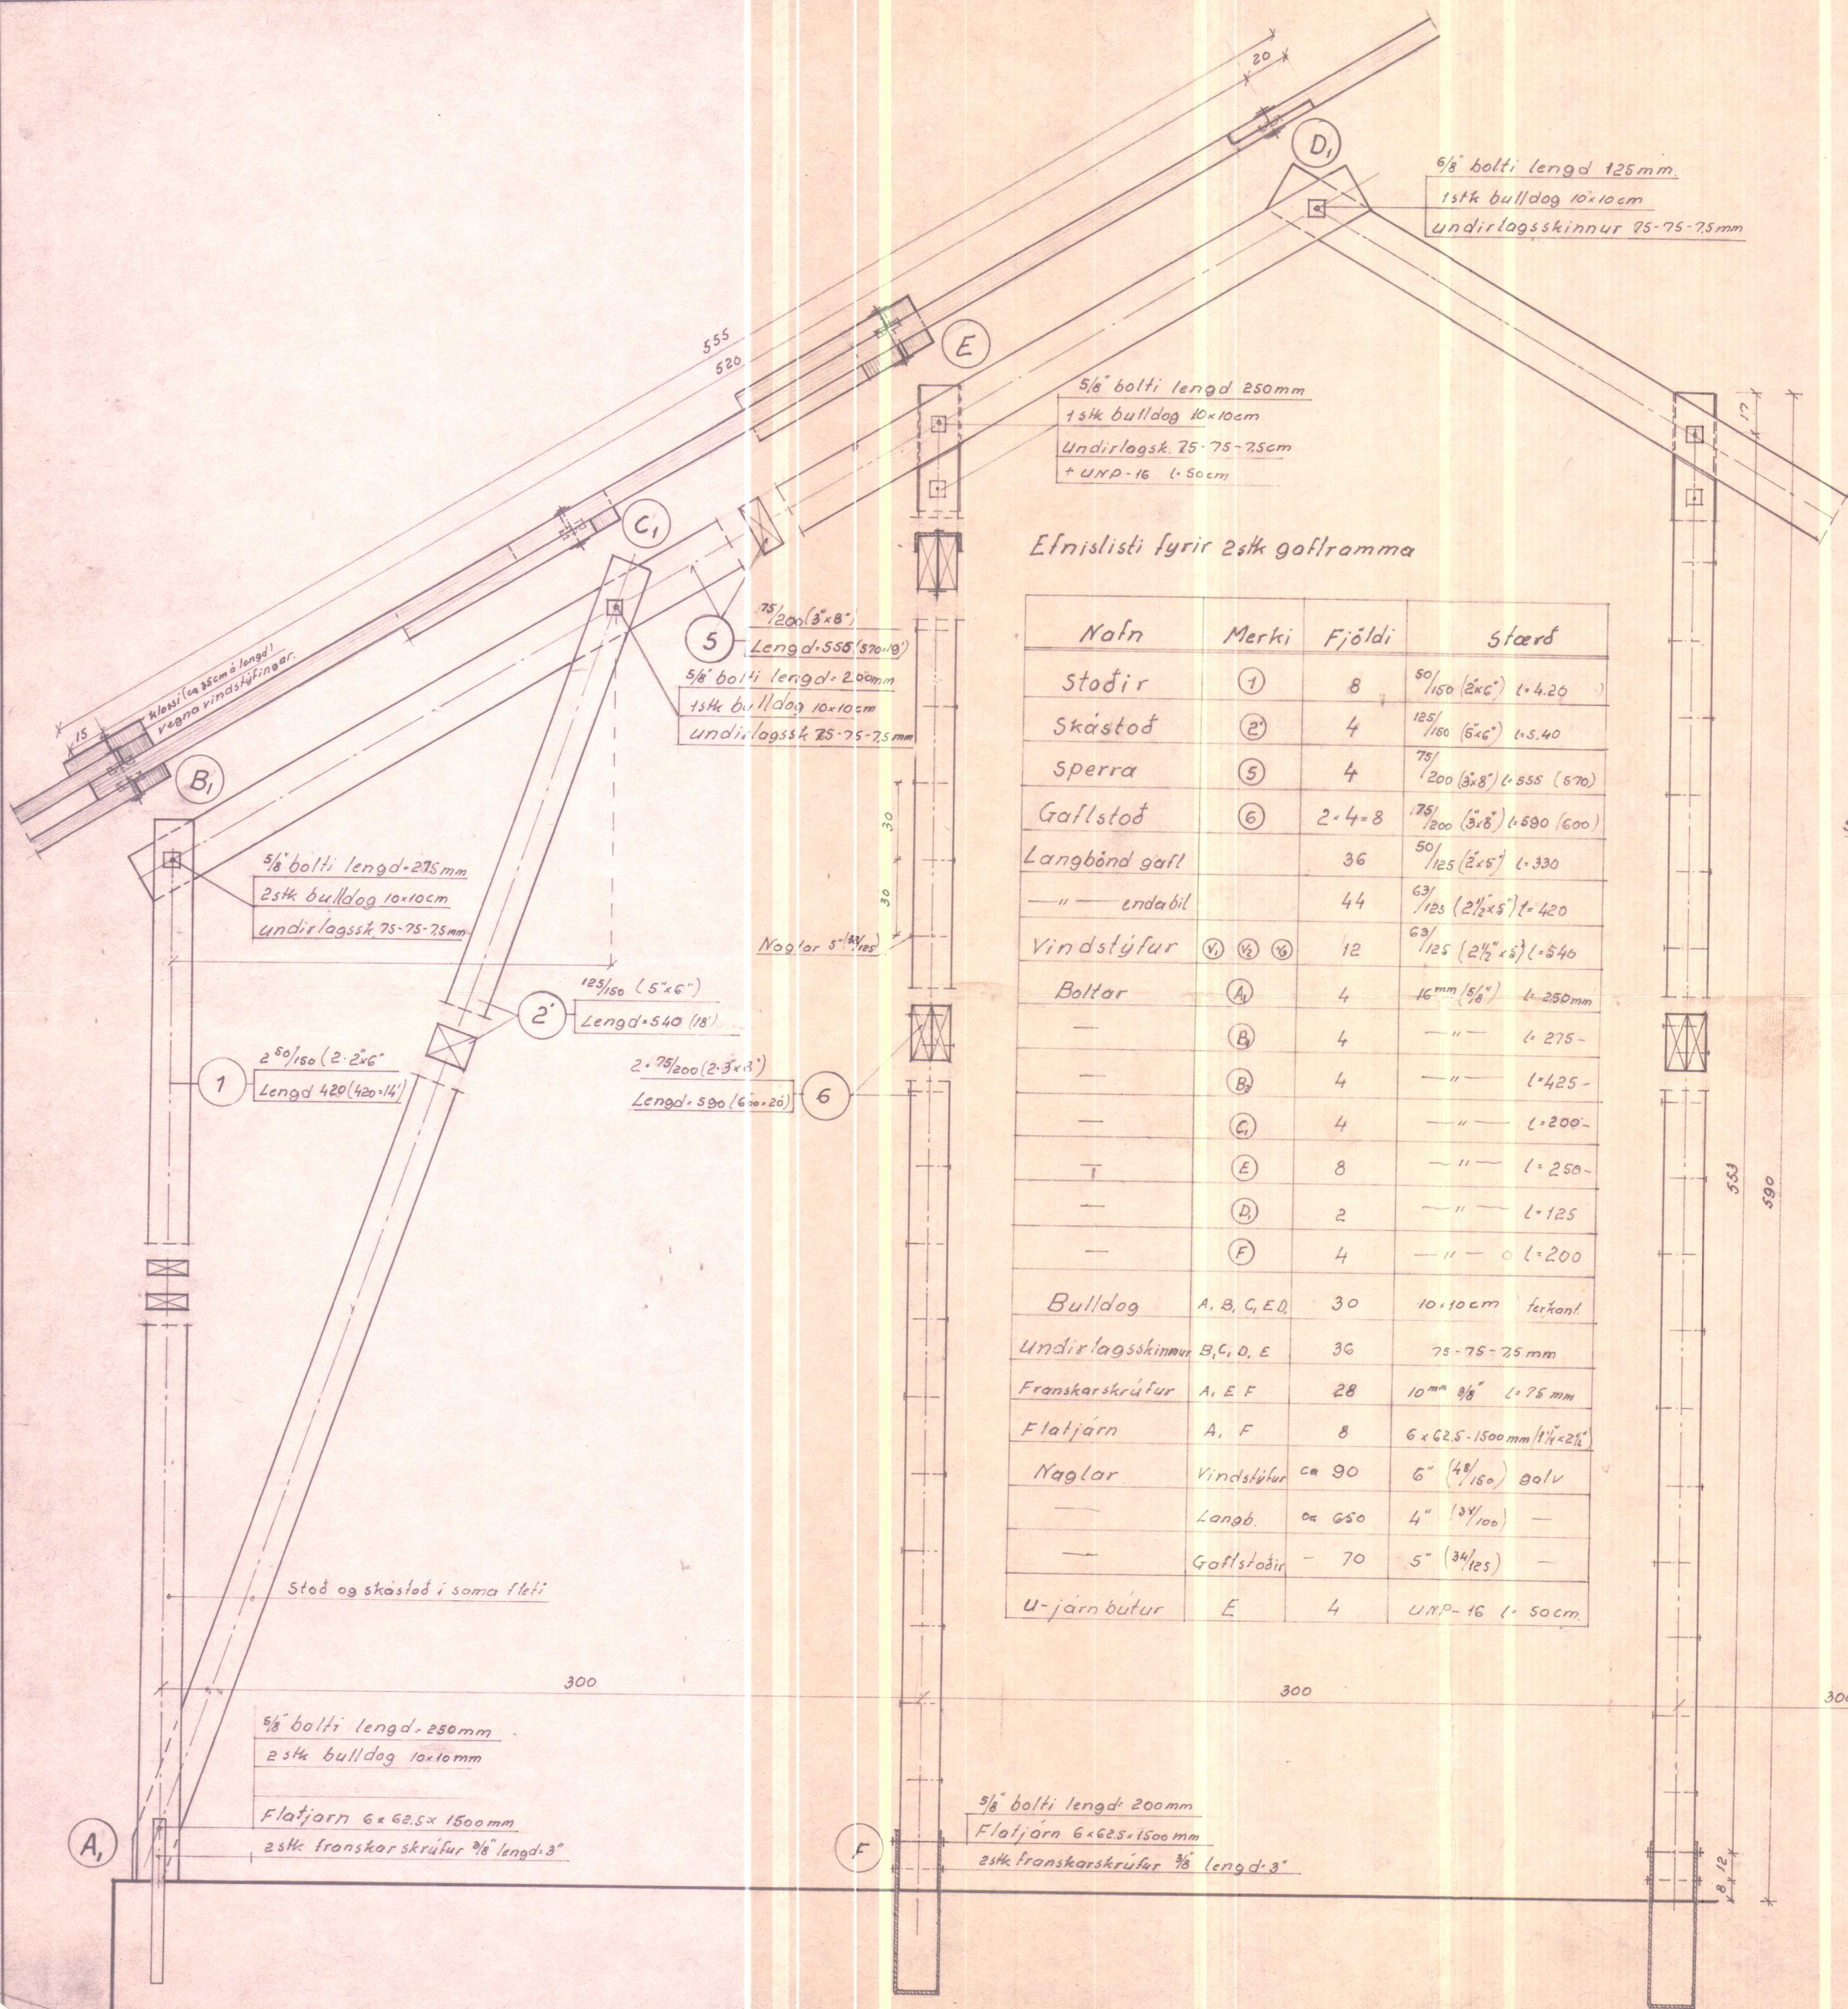


Efnislisti fyrir 2stk gafframma

Nafn	Merki	Fjöldi	Stærð
Stodir	①	8	50/150 (2x6") l. 4.20
Skástod	②	4	125/150 (5x6") l. 5.40
Sperra	⑤	4	75/200 (3x8") l. 555 (570)
Gaffstod	⑥	2x4=8	75/200 (3x8") l. 590 (600)
Langbænd gaffl		36	50/125 (2x5") l. 330
— undarbil		44	63/125 (2 1/2x5") l. 420
Vindstýfur	④, ⑤, ⑥	12	63/125 (2 1/2x5") l. 540
Boltar	④	4	16mm (5/8") l. 250mm
—	⑤	4	— l. 275-
—	⑥	4	— l. 425-
—	⑦	4	— l. 200-
—	⑧	8	— l. 250-
—	⑨	2	— l. 125
—	⑩	4	— l. 200
Bulldog	A, B, C, D, E	30	10x10cm ferkant
Undirlagsskinnur	B, C, D, E	30	75-75-75mm
Franskar skrufur	A, E, F	28	10mm 3/8" l. 75mm
Flatjárn	A, F	8	6x62.5-1500mm 1 1/4x2 1/8"
Naglar	Vindstýfur	ca 90	6" (4 1/8") galv
—	Langb.	ca 650	4" (3 1/4") —
—	Gafflstodir	70	5" (3 1/2") —
U-járn butur	E	4	UNP-16 l. 50cm

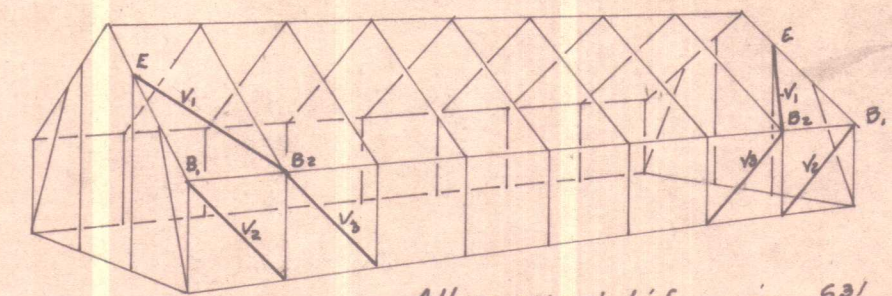

Allar vindstýfur eru 63/125 (2 1/2x5") (V₁, V₂ og V₃)

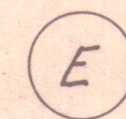

⑥ Gafflstod 150x200 (6x8")

V₁ = vindstýfa í þakfleti. Festist í efri endan við gafflstod (við E) og í nedri endan við næstu veggstod (við B₁). Vindstýfan neglist við hvert langbænd sem hún krossar m 3stk 6" (4 1/8") naglum. V₁ festist í efri endan með 2stk 6" (1 1/2") naglum auk flatjárns og 3stk 3/8" sperra 75/200 (3x8") fr. skrufur sjá teikn.




Sperra 75/200 ⑤


V₂ = vindstýfa skal fellast 2cm inn í stod. Auk þess skal stýfan spyrna í klossa sem festur er með 3/8" bolti og 4stk 6" naglum.

Stodir 2 50/150 ①

Vindstýfur V₂ og V₃ neglist við langbænd á sama hátt og V₁.

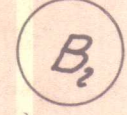

Sperra 2 150/200 (2x8") ③

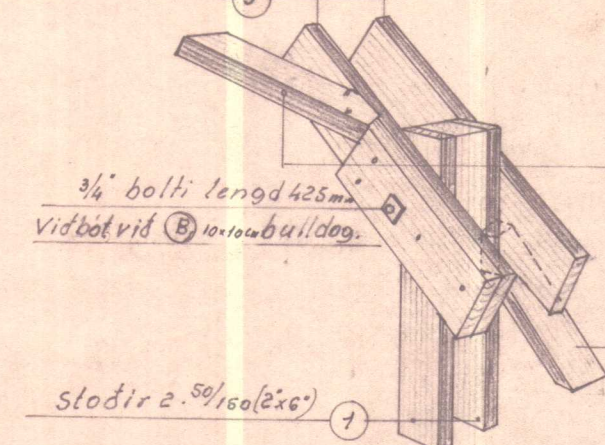

V₁ = vindstýfa í þakfleti skal í nedri endan fellast 2cm inn í sperrukjálka og neglast með 2stk 6" (4 1/8") naglum. Auk þess skal stýfan spyrna í klossa sem festur er með 3/8" bolti og 4stk 6" naglum.

V₂ = vindstýfa skal fellast 2cm inn í stod. Auk þess skal stýfan spyrna undir sperrukjálka.

Stodir 2 50/150 (2x6") ①

Tregrindahlada br. 9.0m

Landnámríkisins

Gafframmar og vindstýfur 1:20

Mælikv.

Reikn.

Teikn.

Samb.

Reykjavík, í mars 1971.

Sig. Björnsson

Verkefni nr.



3.

Breytingar

Undirstöður gerð I


Grunnmynd.

M=1:50

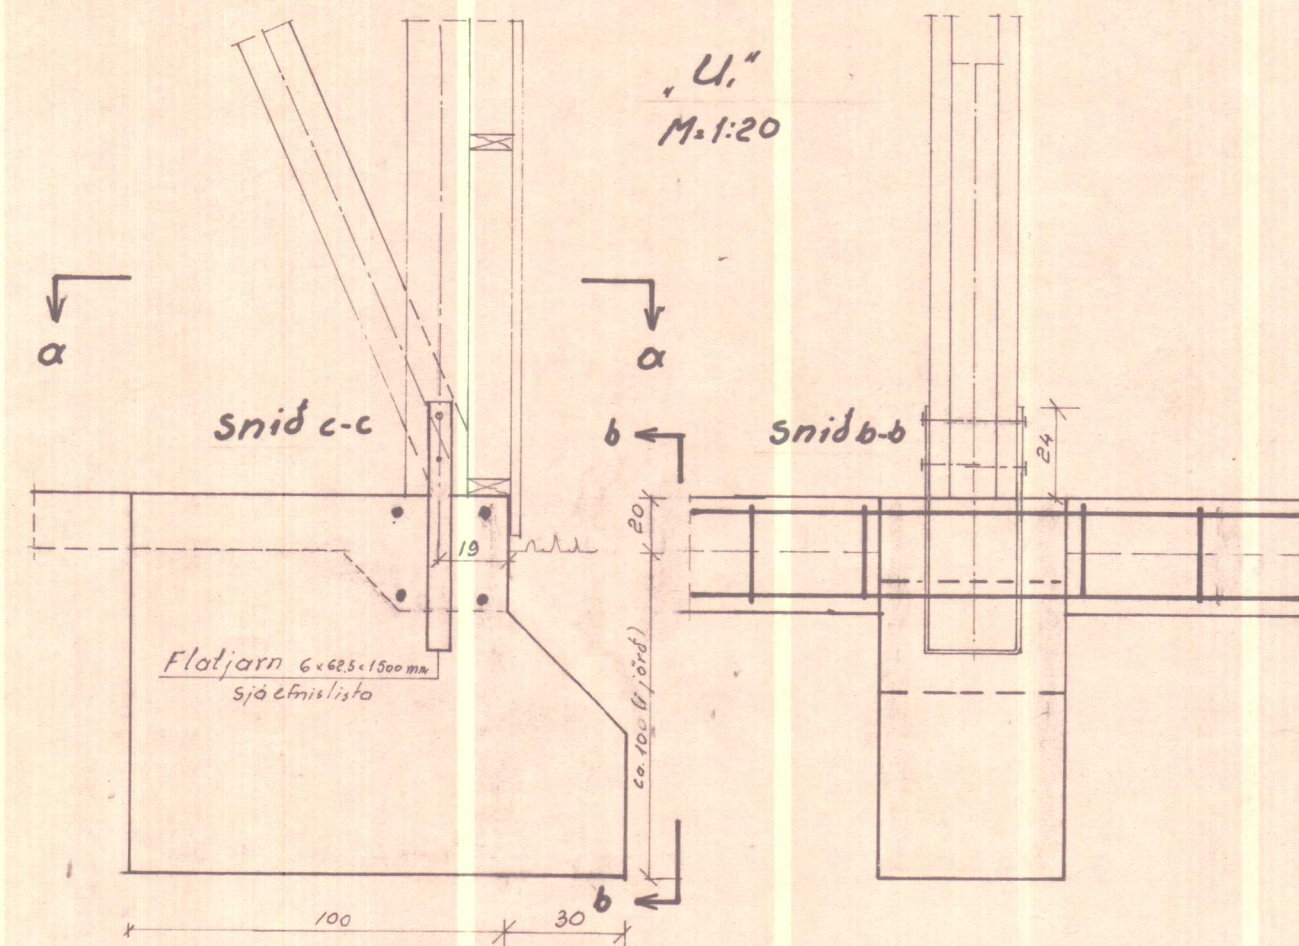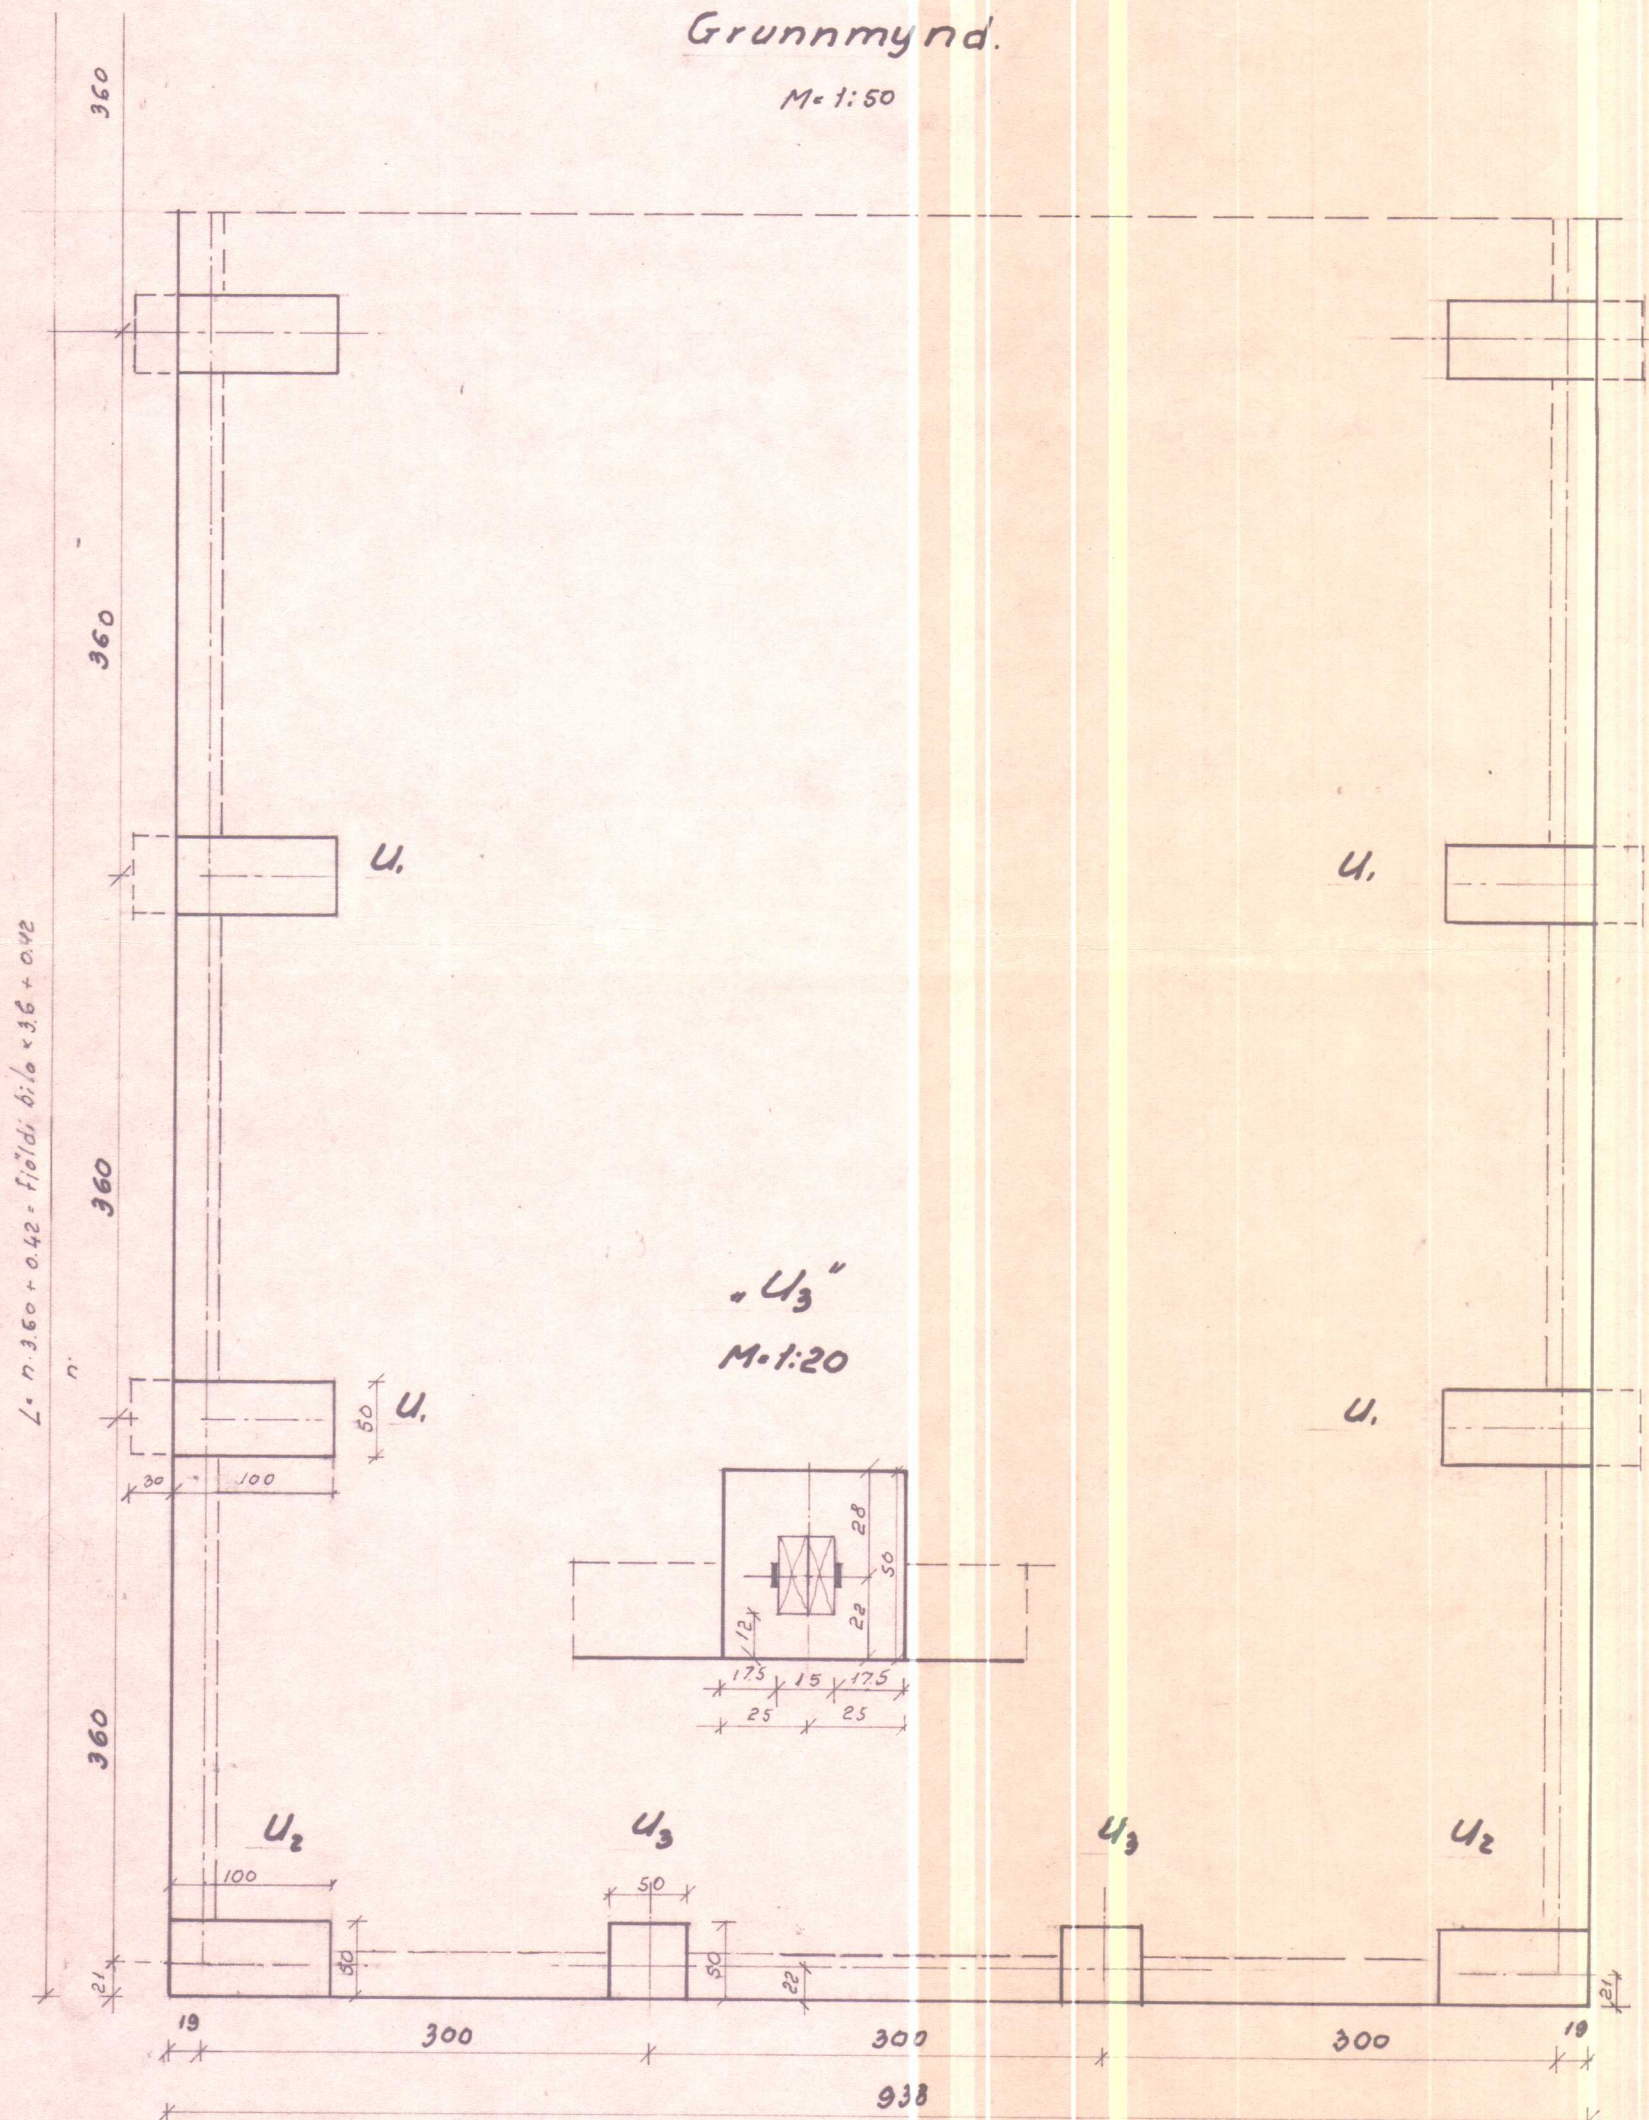


Snid i kantbita

M=1:20

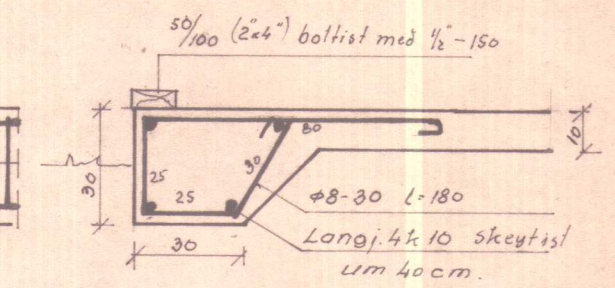


undir kantbita komi 60-80 cm
vel þjappað malarlag.

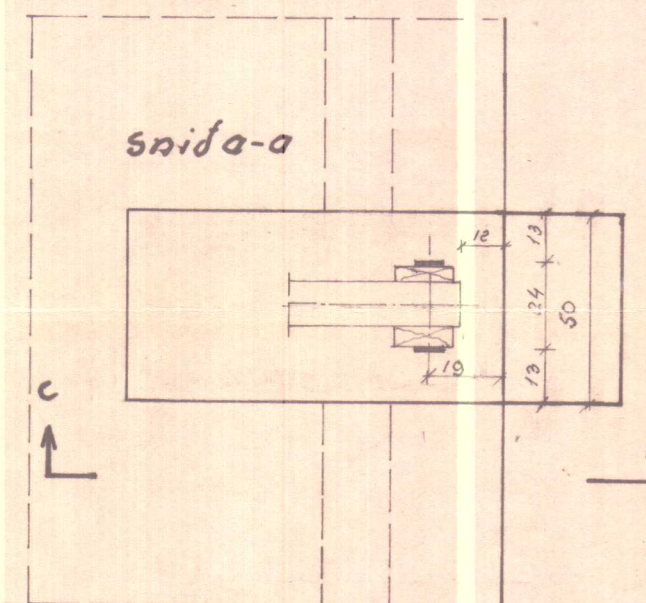

U₂

M=1:20

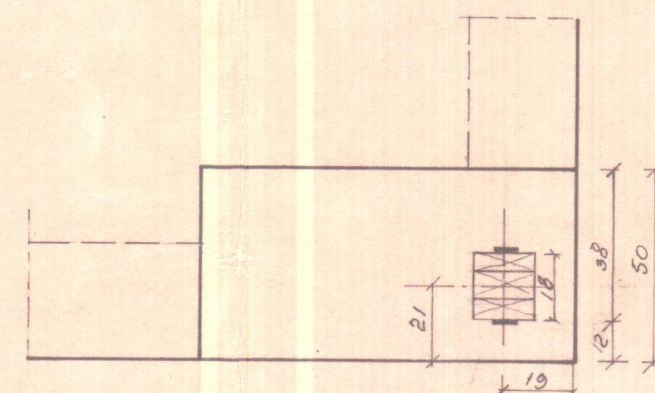

Trégrindahlöð

Landnám ríkisins

Undirstöður gerð I

m/ kantbita og steypu gölf

Reykjavík, maí 1971

Sig. Sigvaldason

Mælikv.

1:50

1:20

Reikn.






Teikn.

Samb.

Verkefni nr.


4.

Breytingar

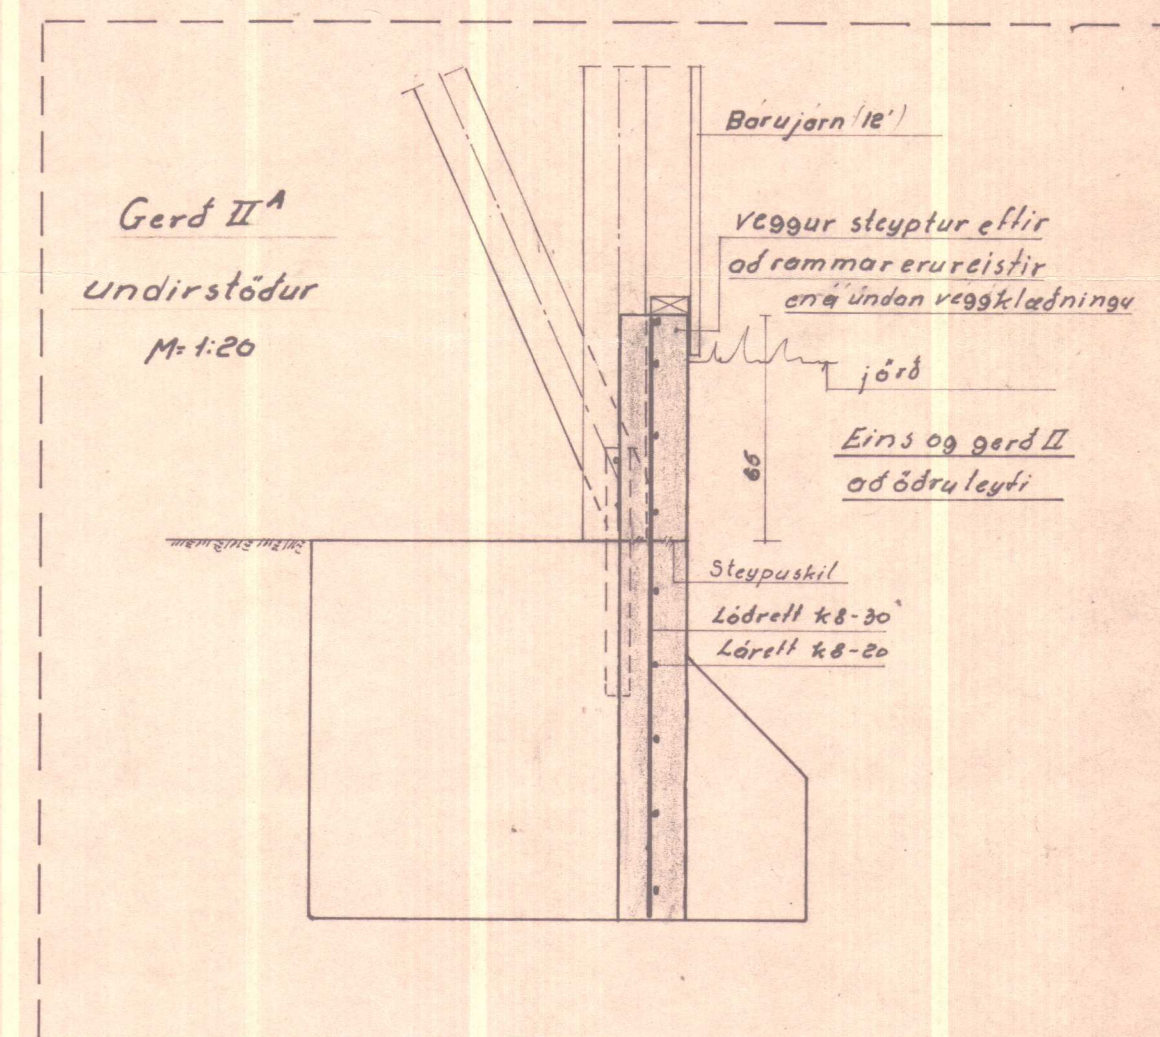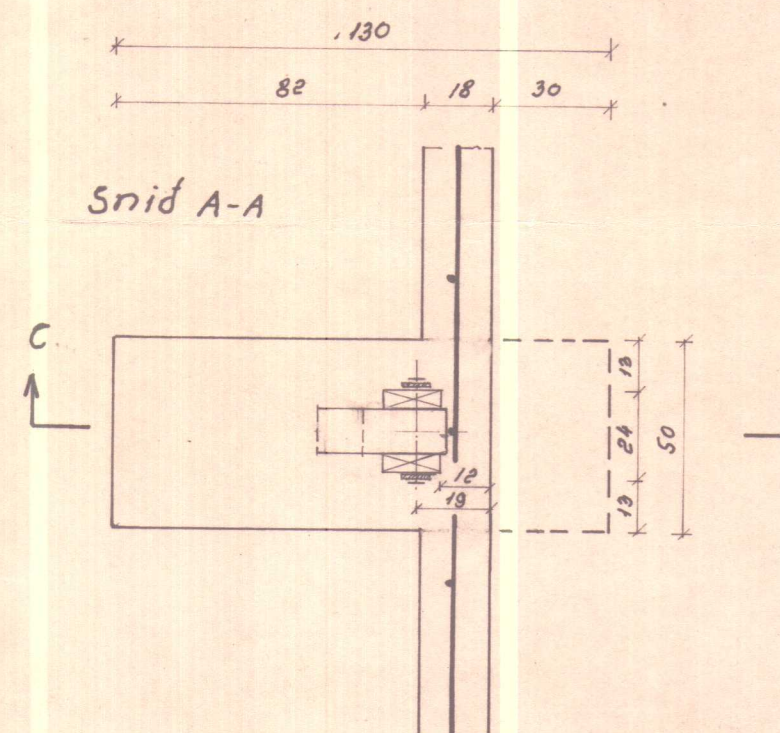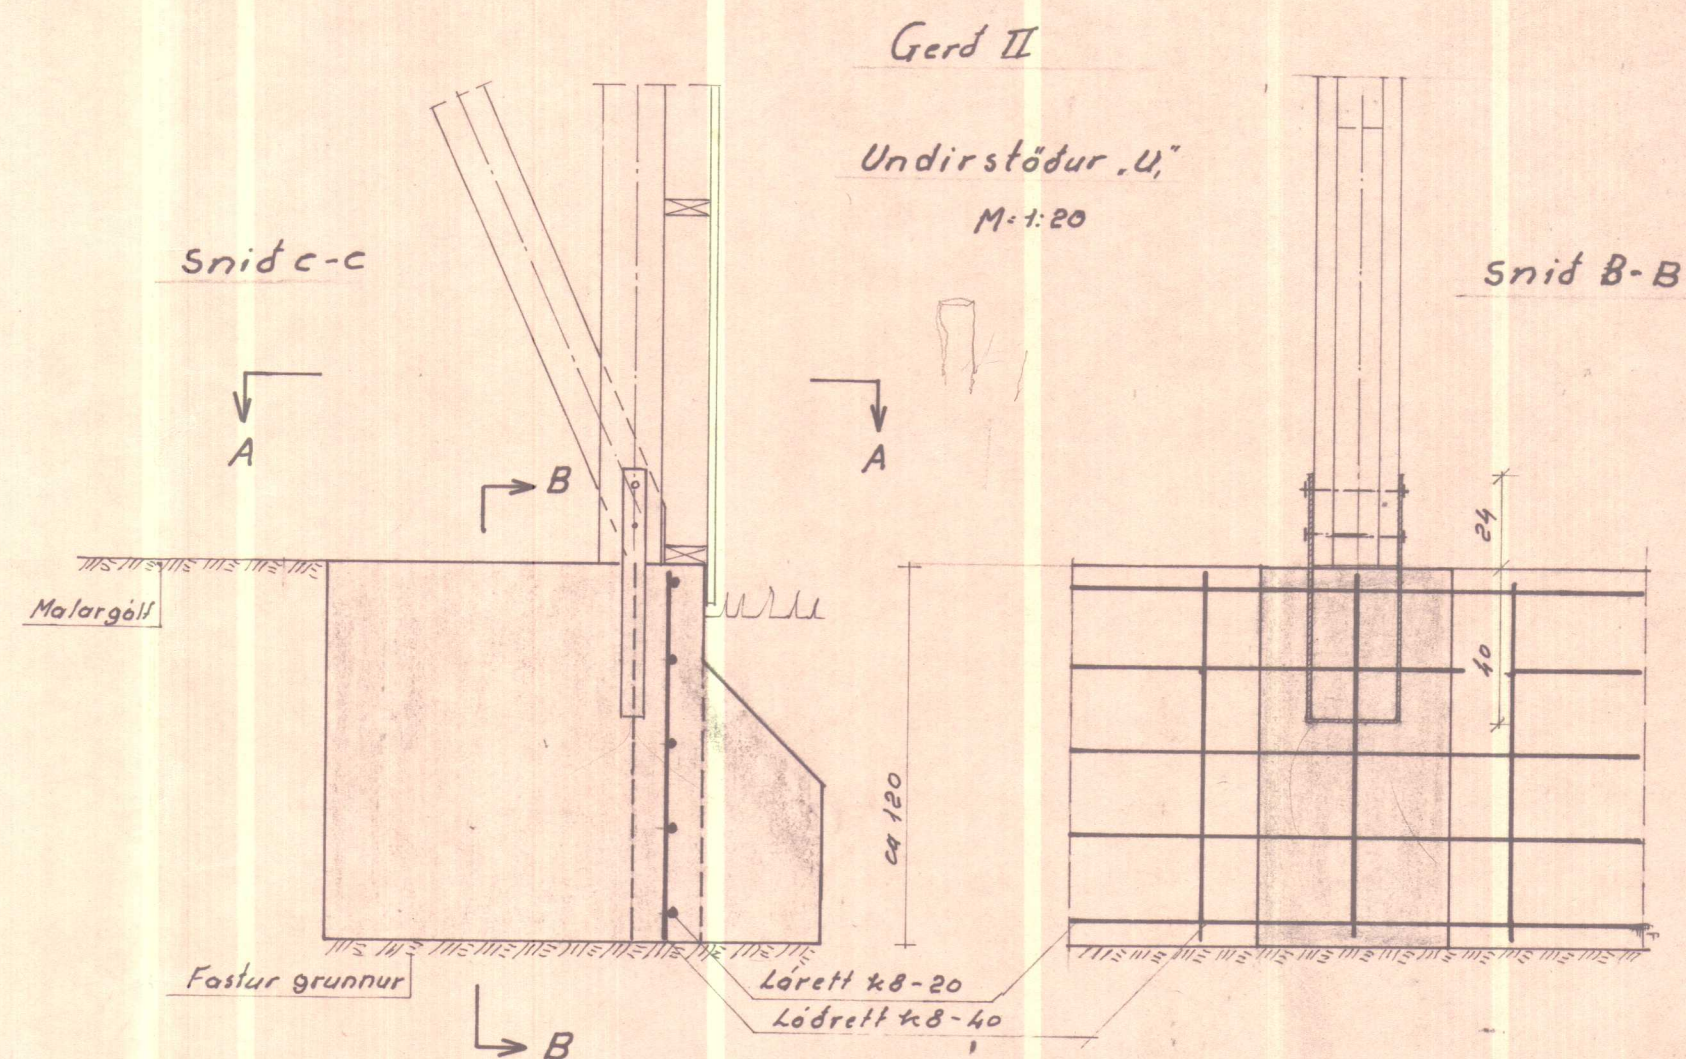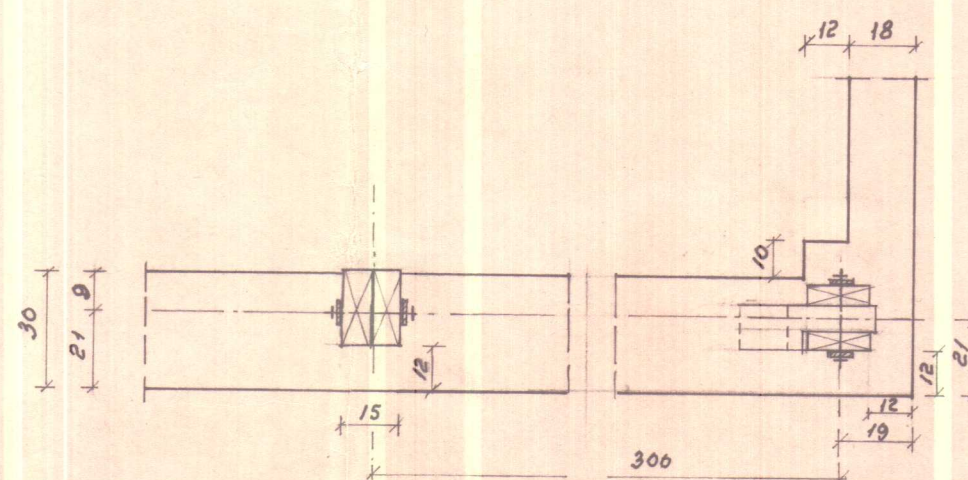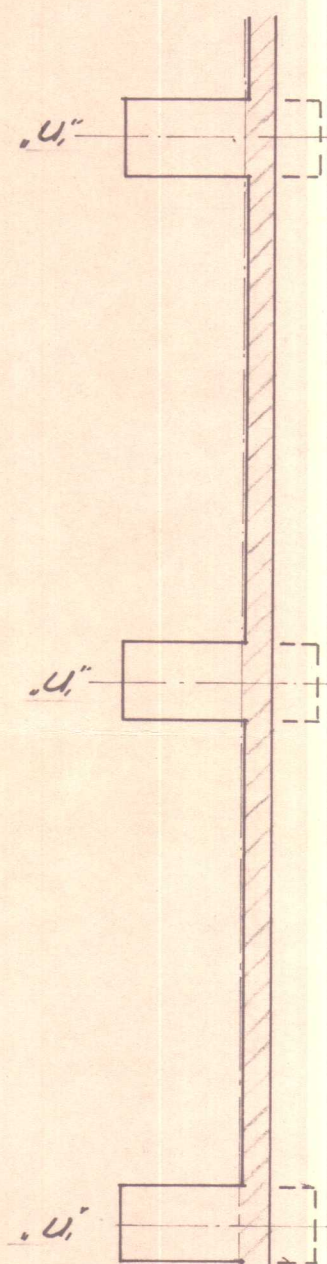


Trégrindahlada Landnám ríkisins								
Undirstöður gerð II og II^A m/veggundirst og malargölti.	Mælikv. 1: 50 1: 20	<table border="1"> <tr> <td>Reikn.</td> <td>780</td> </tr> <tr> <td>Teikn.</td> <td>780</td> </tr> <tr> <td>Samp.</td> <td></td> </tr> </table>	Reikn.	780	Teikn.	780	Samp.	
Reikn.	780							
Teikn.	780							
Samp.								
Reykjavík, des. 1971 Sig. Sugrøðarm	<table border="1"> <tr> <td>Verkefni nr.</td> <td>5.</td> </tr> <tr> <td>Breytingar</td> <td></td> </tr> </table>		Verkefni nr.	5.	Breytingar			
Verkefni nr.	5.							
Breytingar								

Langbönd þarf að festa vandlega við sperrur (stikknegla eðsk.) Á vedrasömum stöðum skal nota galv. gírdi, sem einnig skal celid nota viðfestingu á langb. við þakörin.

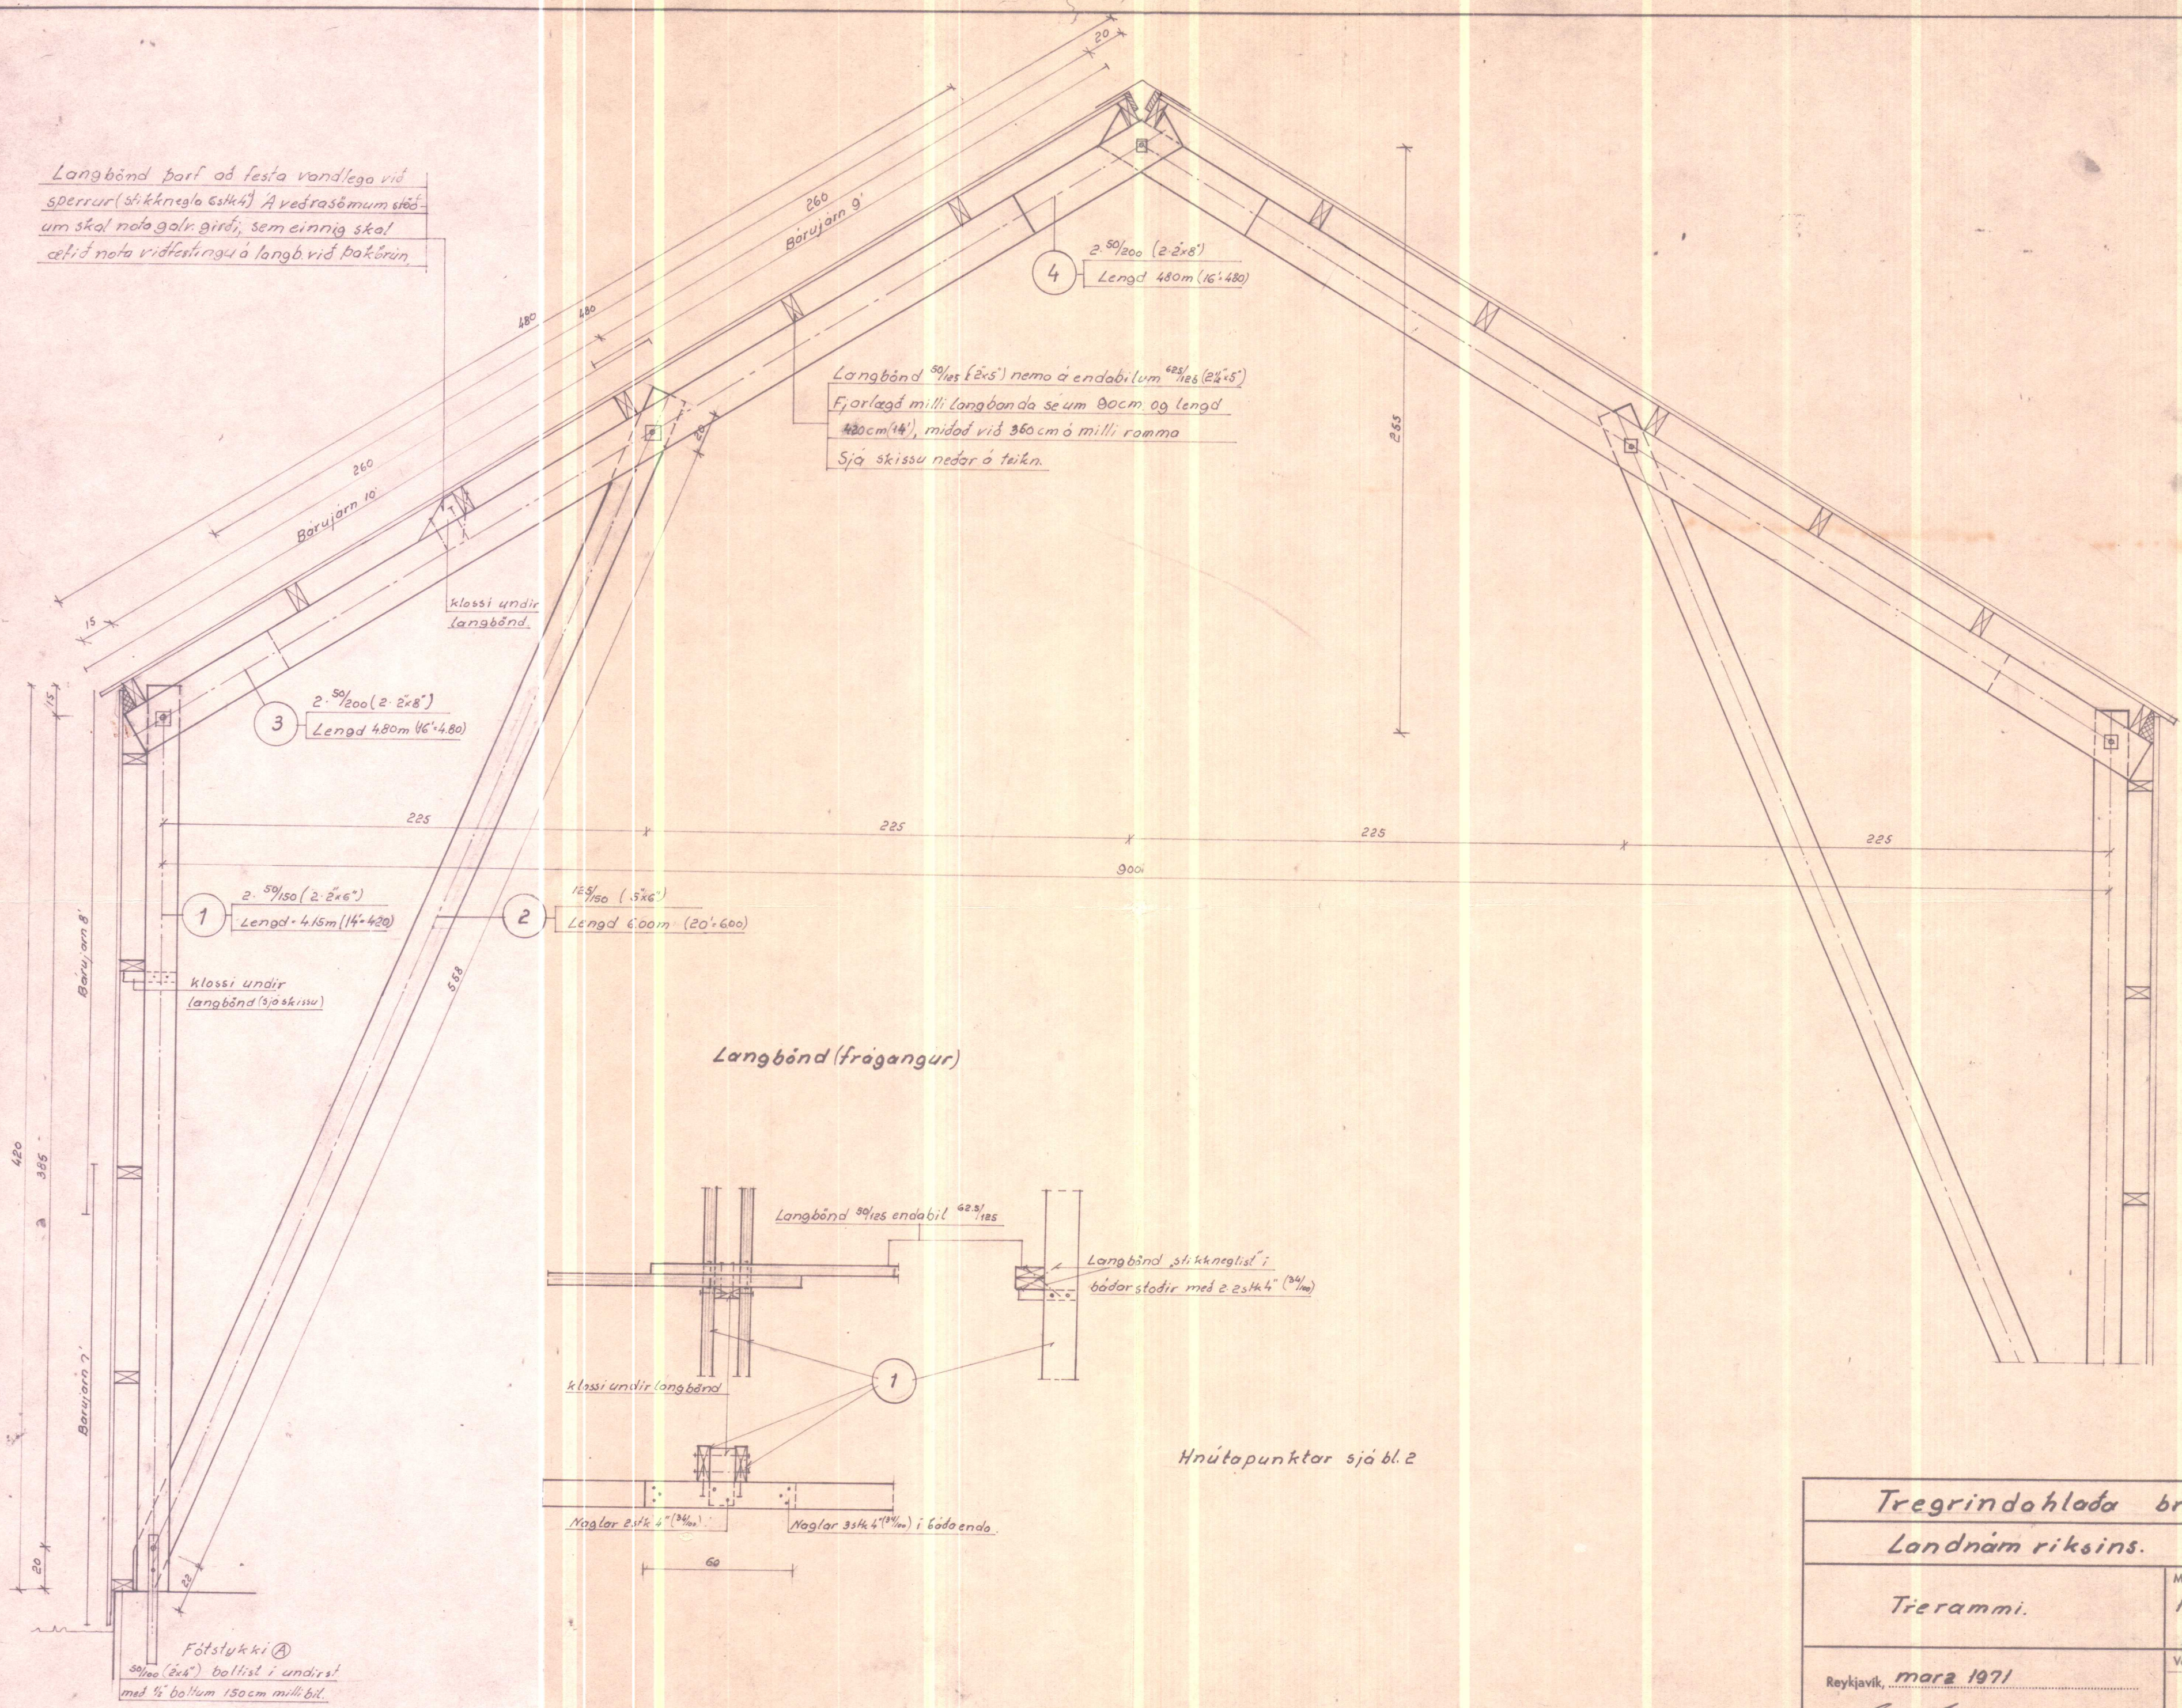

Tregrindahlada br. 9.0m.			
Landnám ríksins.			
Tierammi.	Mælikv. 1:20	Reikn. Teikn. Samb.	1
Reykjavík, marz 1971	Verkefni nr.		
Sig. Snyrdson	1.		
Breytingar			

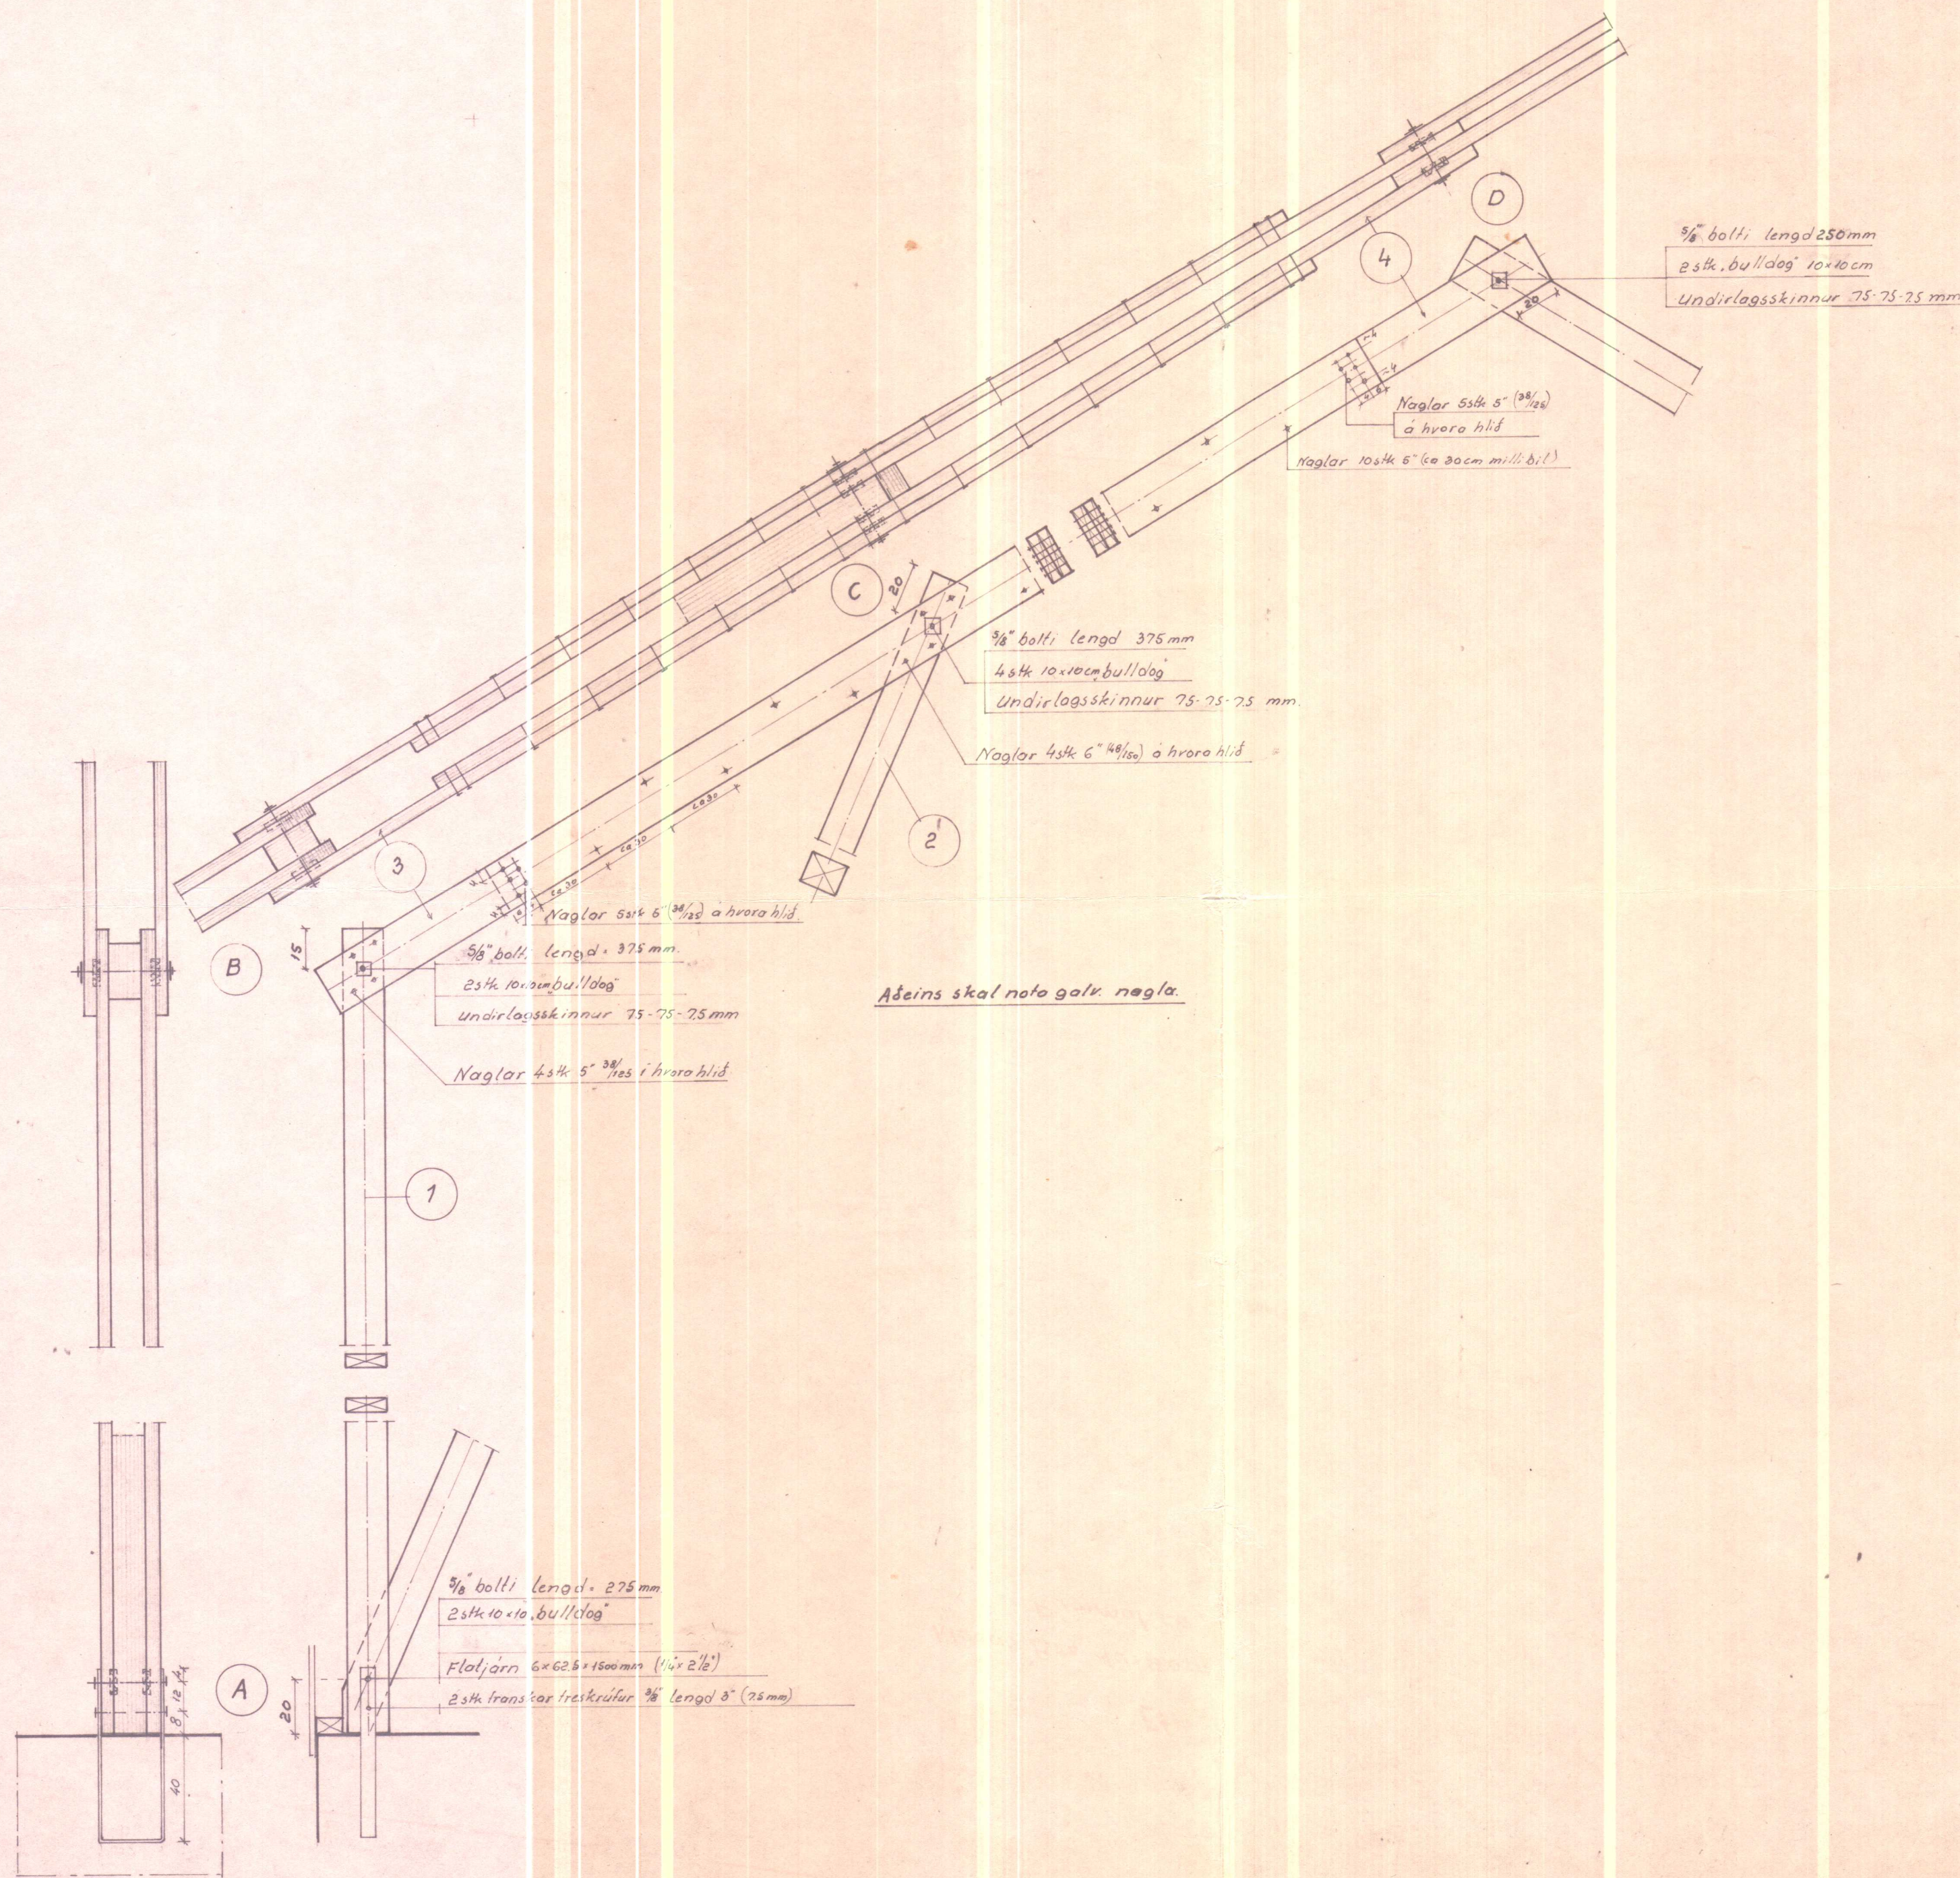

Efnislisti í 1 stk. ramma

Nafn	Merki	Fjöldi	Stærð
Stodir	①	4	50/150 (2x6") l=4.20 m
Skástodir	②	2	125/150 (5x6") l=6.00 m
Sperrur	③ ④	8	50/200 (2x8") l=4.80 m
Langbönd		22	50/125 (2x5") l=4.20 m
Boltar	A B	2	16 mm 50/150 l=275 mm
	B C	4	" " l=375 mm
	D	1	" " l=250 mm
Bulldog	A B C D	20	10x10 cm ferkant.
Undirlagsskinnur	" "	12	75-75-75 mm.
Franskar skrúfur	A	4	10 mm (3/8") l=75 mm
Flatjárn	A	2	6x62.5x1500 mm (1 1/4"x2 1/2")
Naglar	sperrur	16	6" (3/4") galv.
" "	" "	96	5" (3/8") "
" "	Langb	252	4" (3/4") "

Trégrindahlæða br. 90m.			
Landnám ríkisins.			
Hnútopunktur og efnislisti.	Mælikv.	Reikn.	18
	1:20	Teikn.	
	Samb.		
Reykjavík, í mars 1971		Verkefni nr.	
Sigr. Sigmundsson		2.	
		Breytingar	