
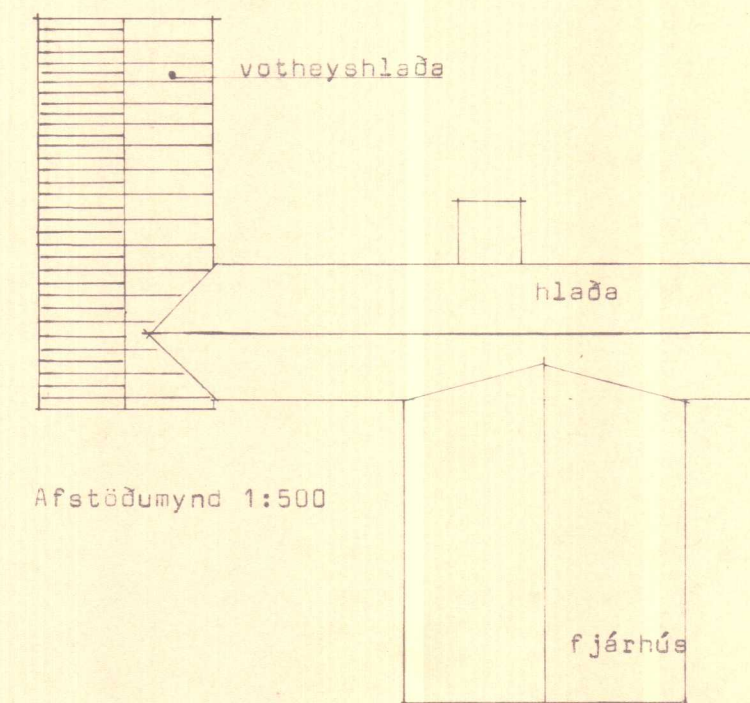
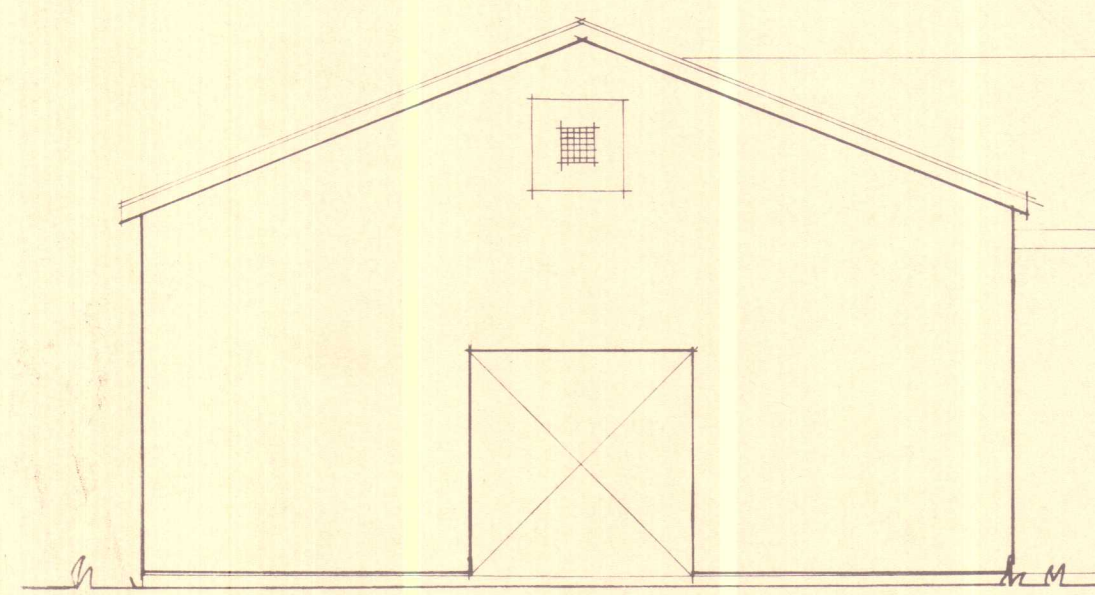
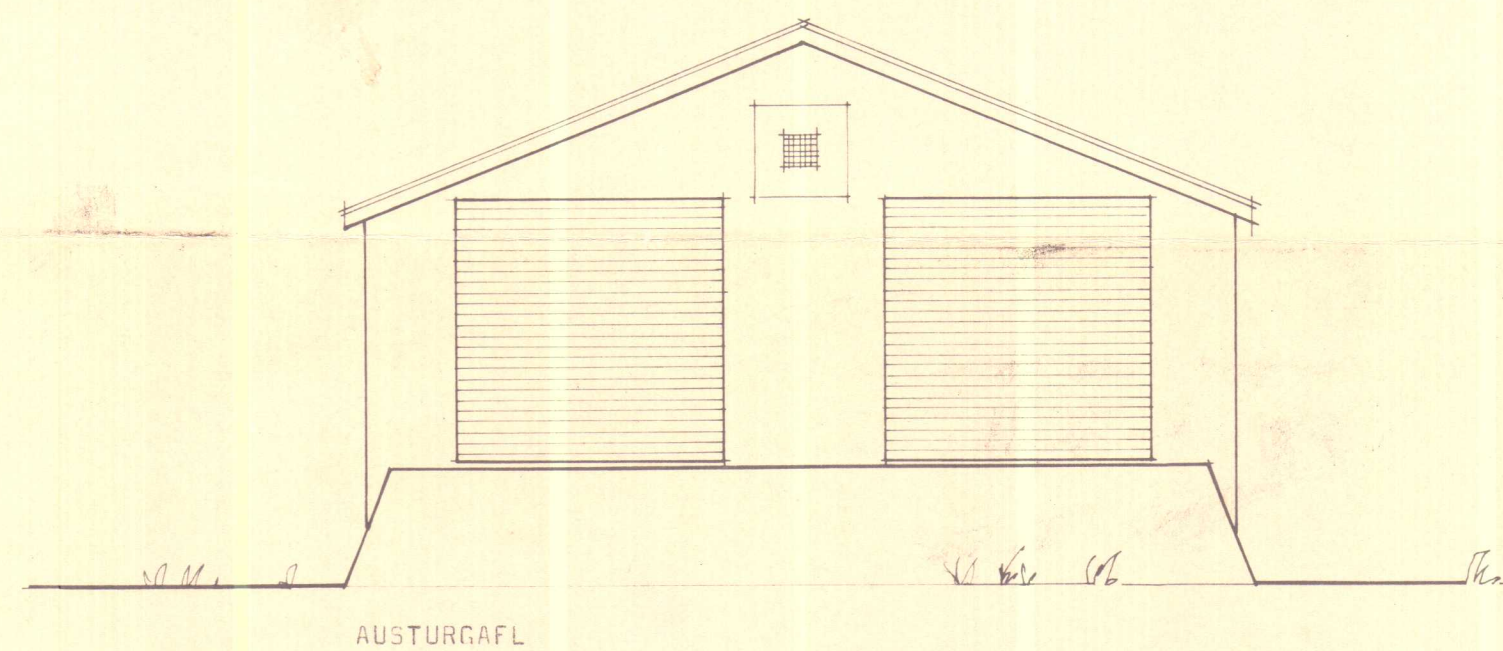
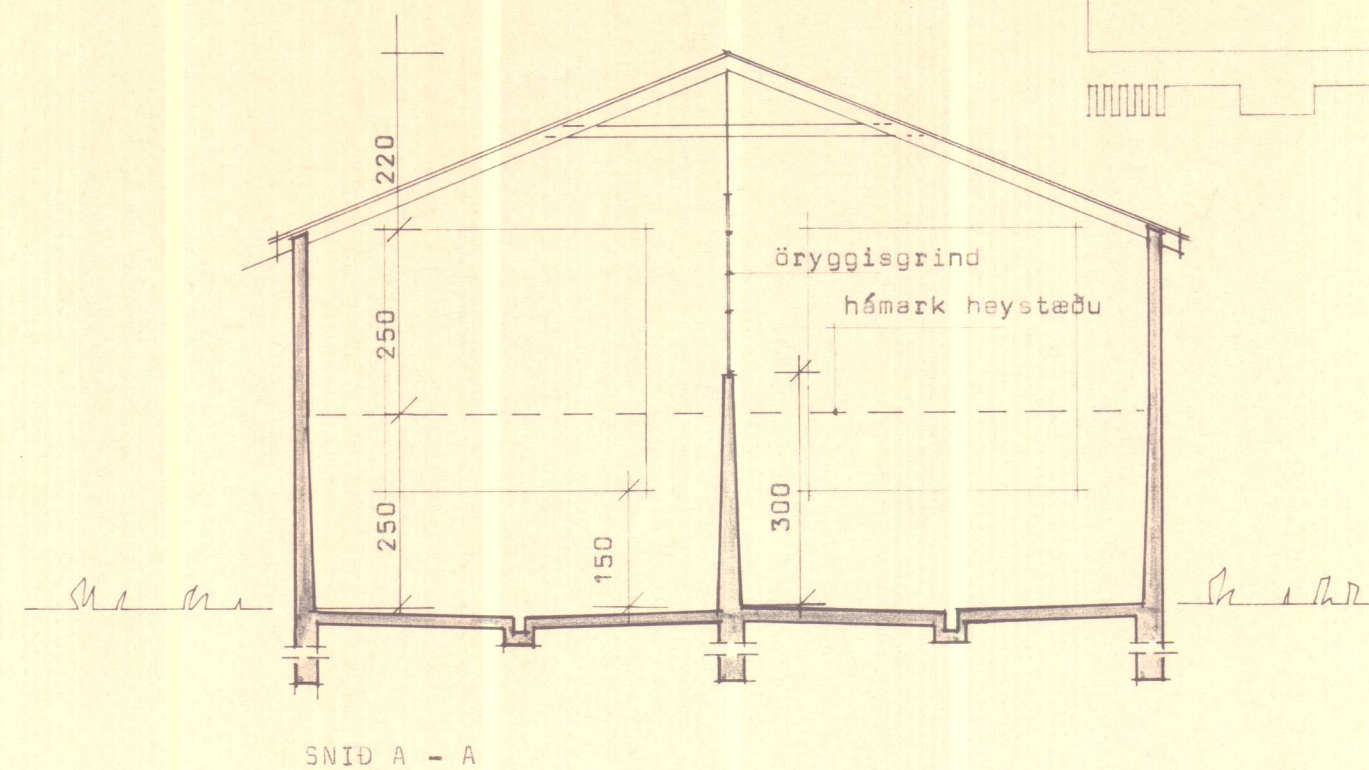
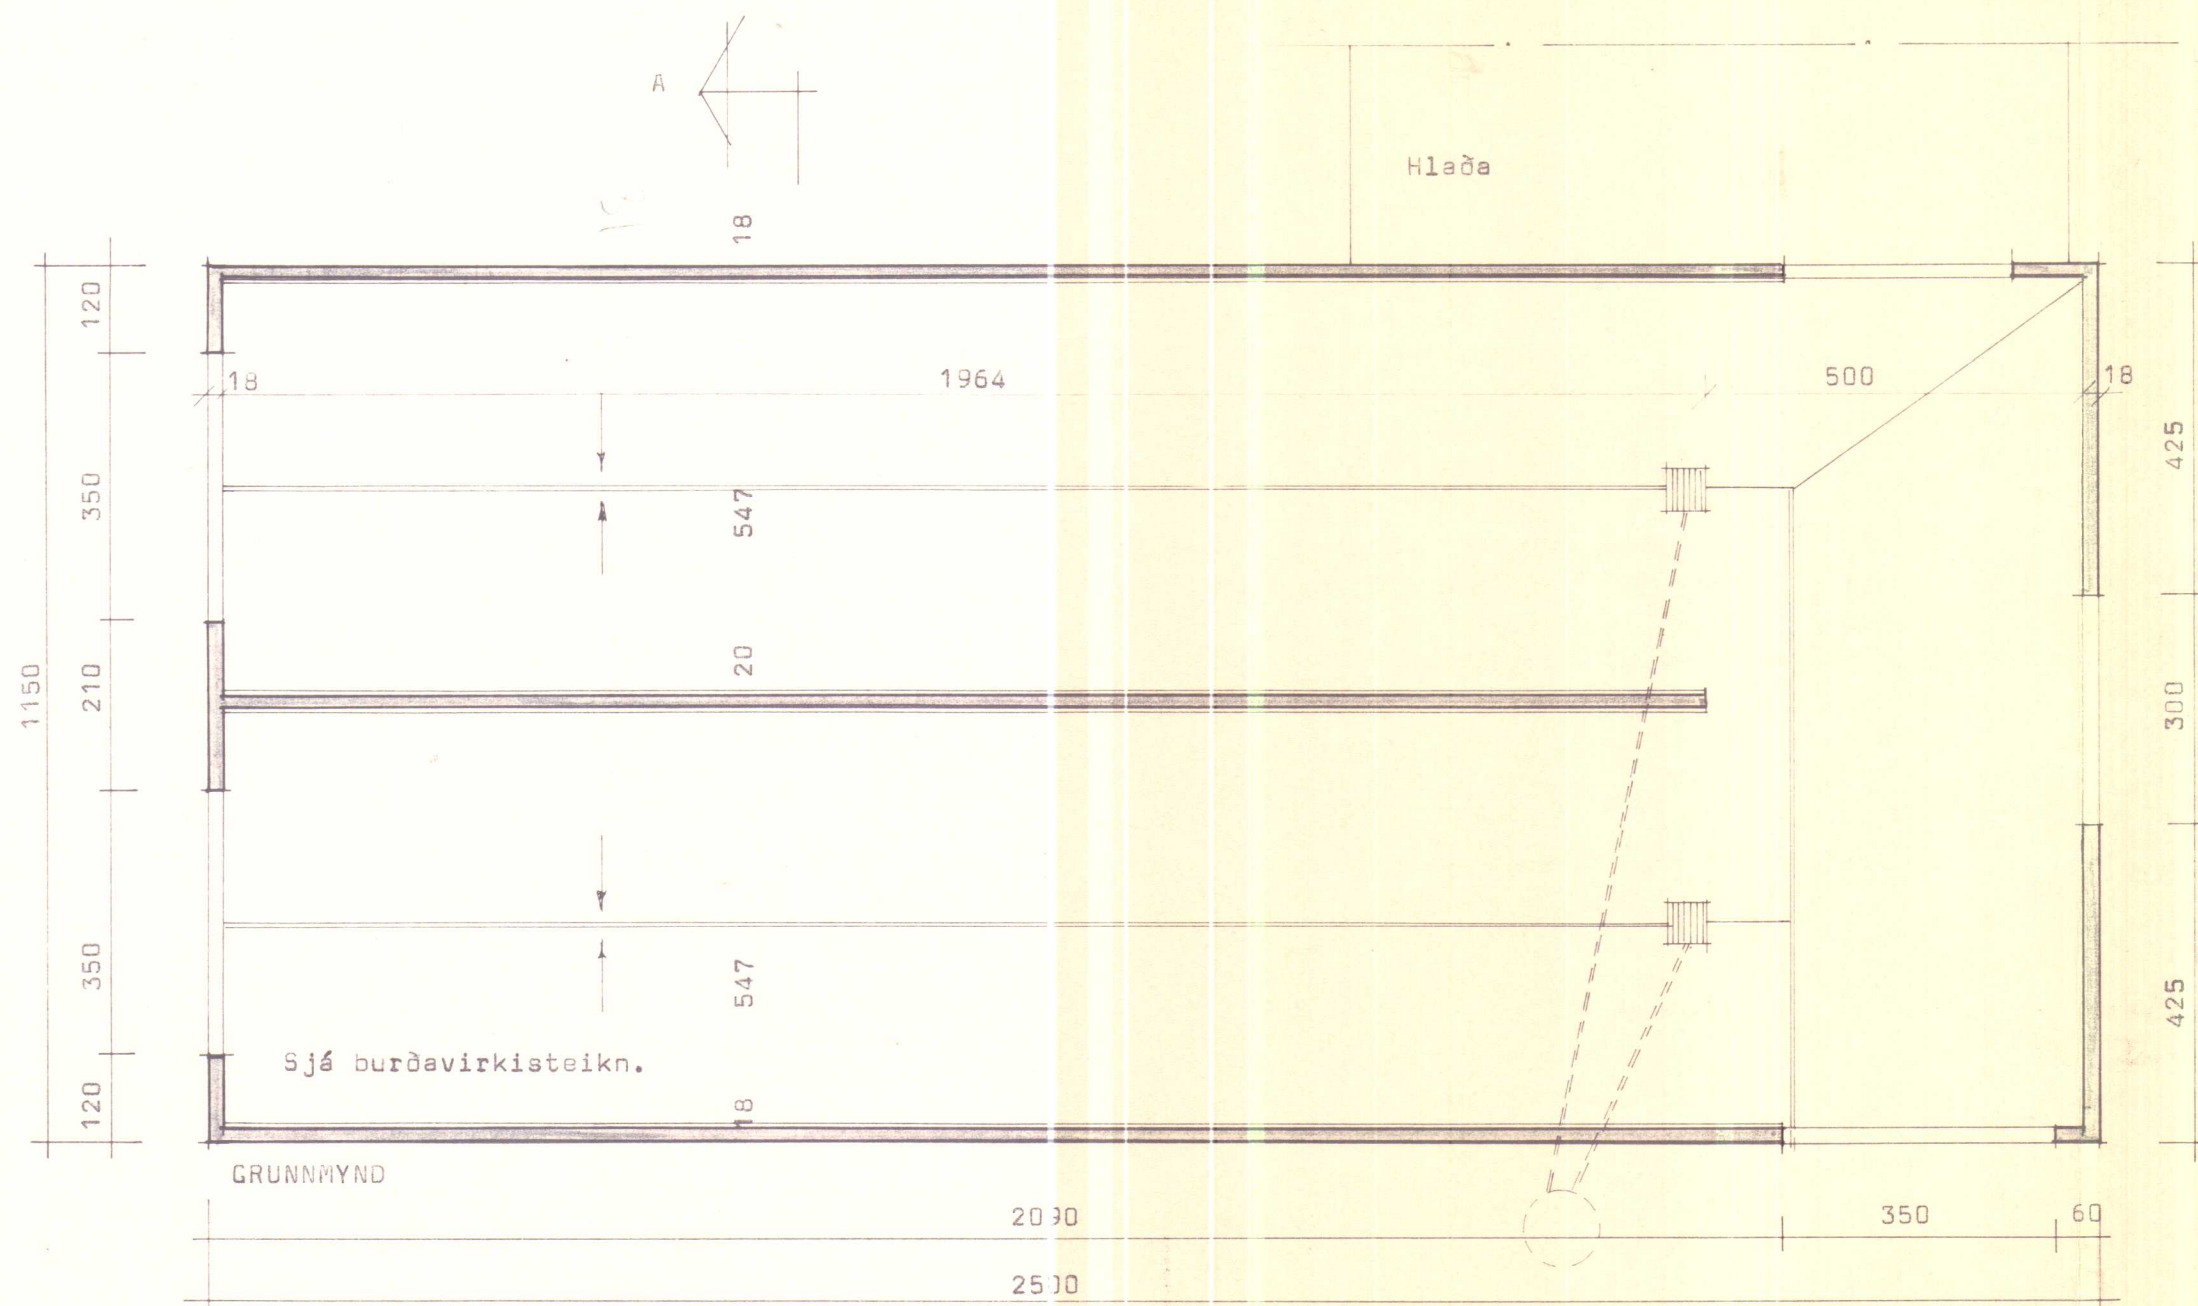
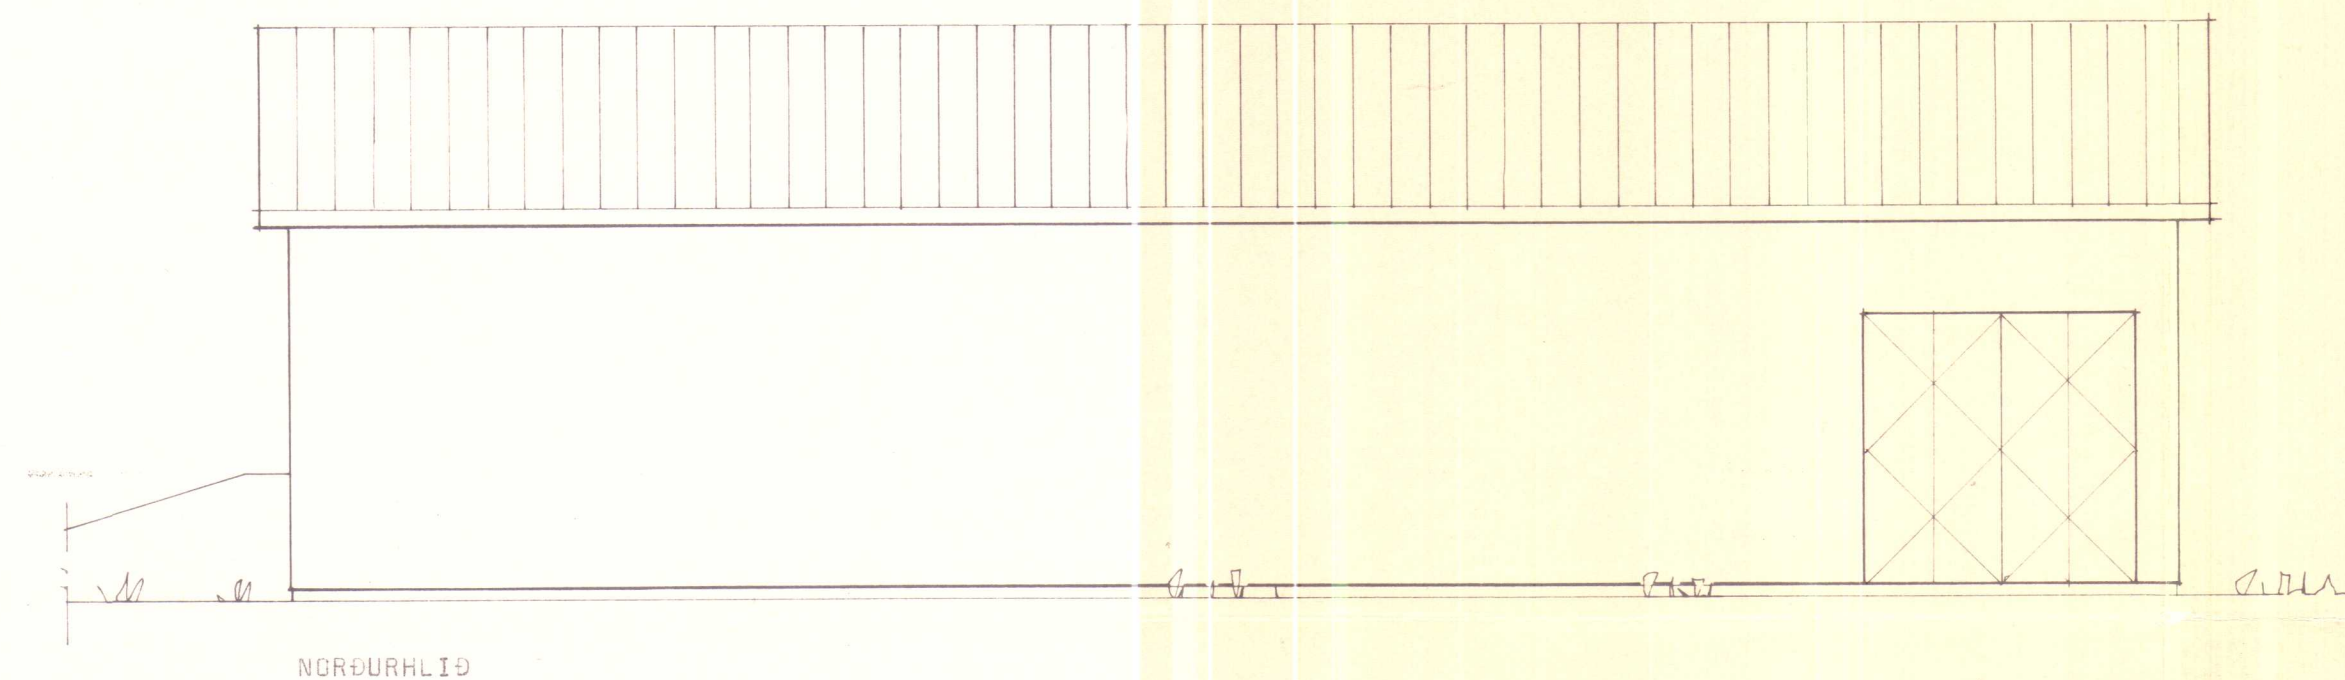


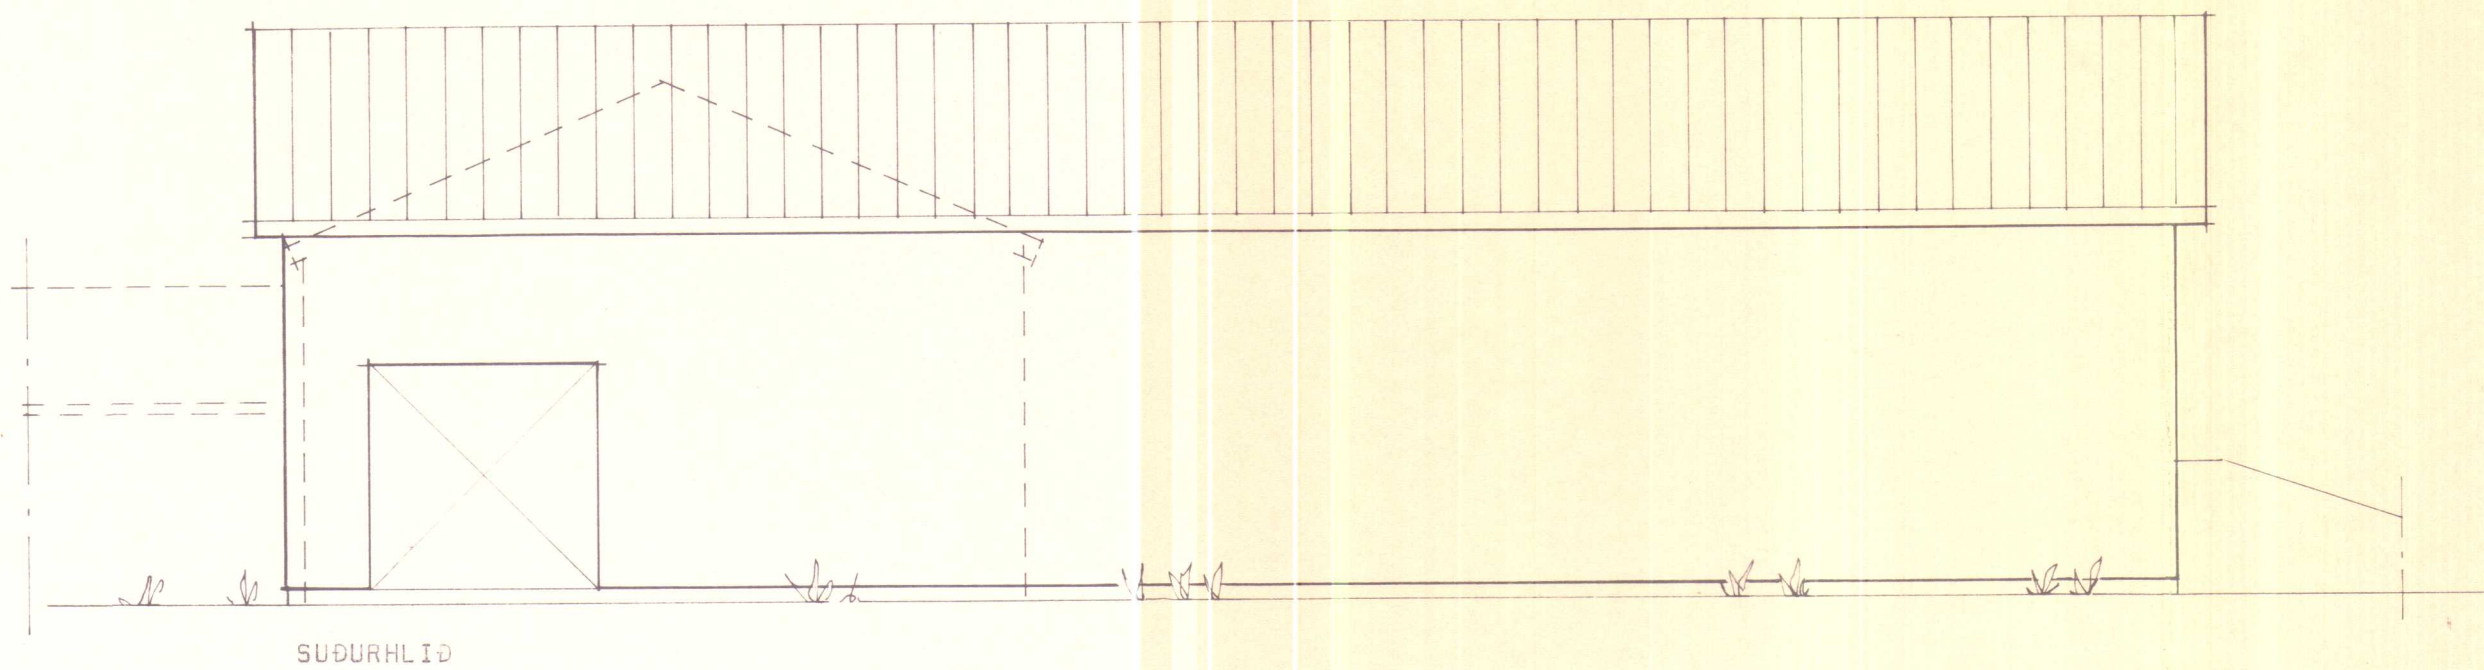

VESTURGAFL

Stærðir:
 flatermál.... 287,5 m²
 rúnmál..... 1753,7 m³
 - " - stebbe 575 m³

Sjá annars burðavirkisteikn

SKANNAD

BL

BYGGINGASTOFNUN LANDBÚNAÐARINS
 LAUGAVEGI 120, REYKJAVÍK, SÍMI 25444

MÍÐHÖP, Þorkelshólsh., V-Húsa,
 Vothayshlaða, steinsteypt,
 Grunnmynd, snið og útlit.

TEIKN. NR. 30-5053

BREYTT FRÁ

MÆLIKVARDI 1:100

DAGSETNING 17.3.86

TEIKNAD Þórunn

Þórunn