


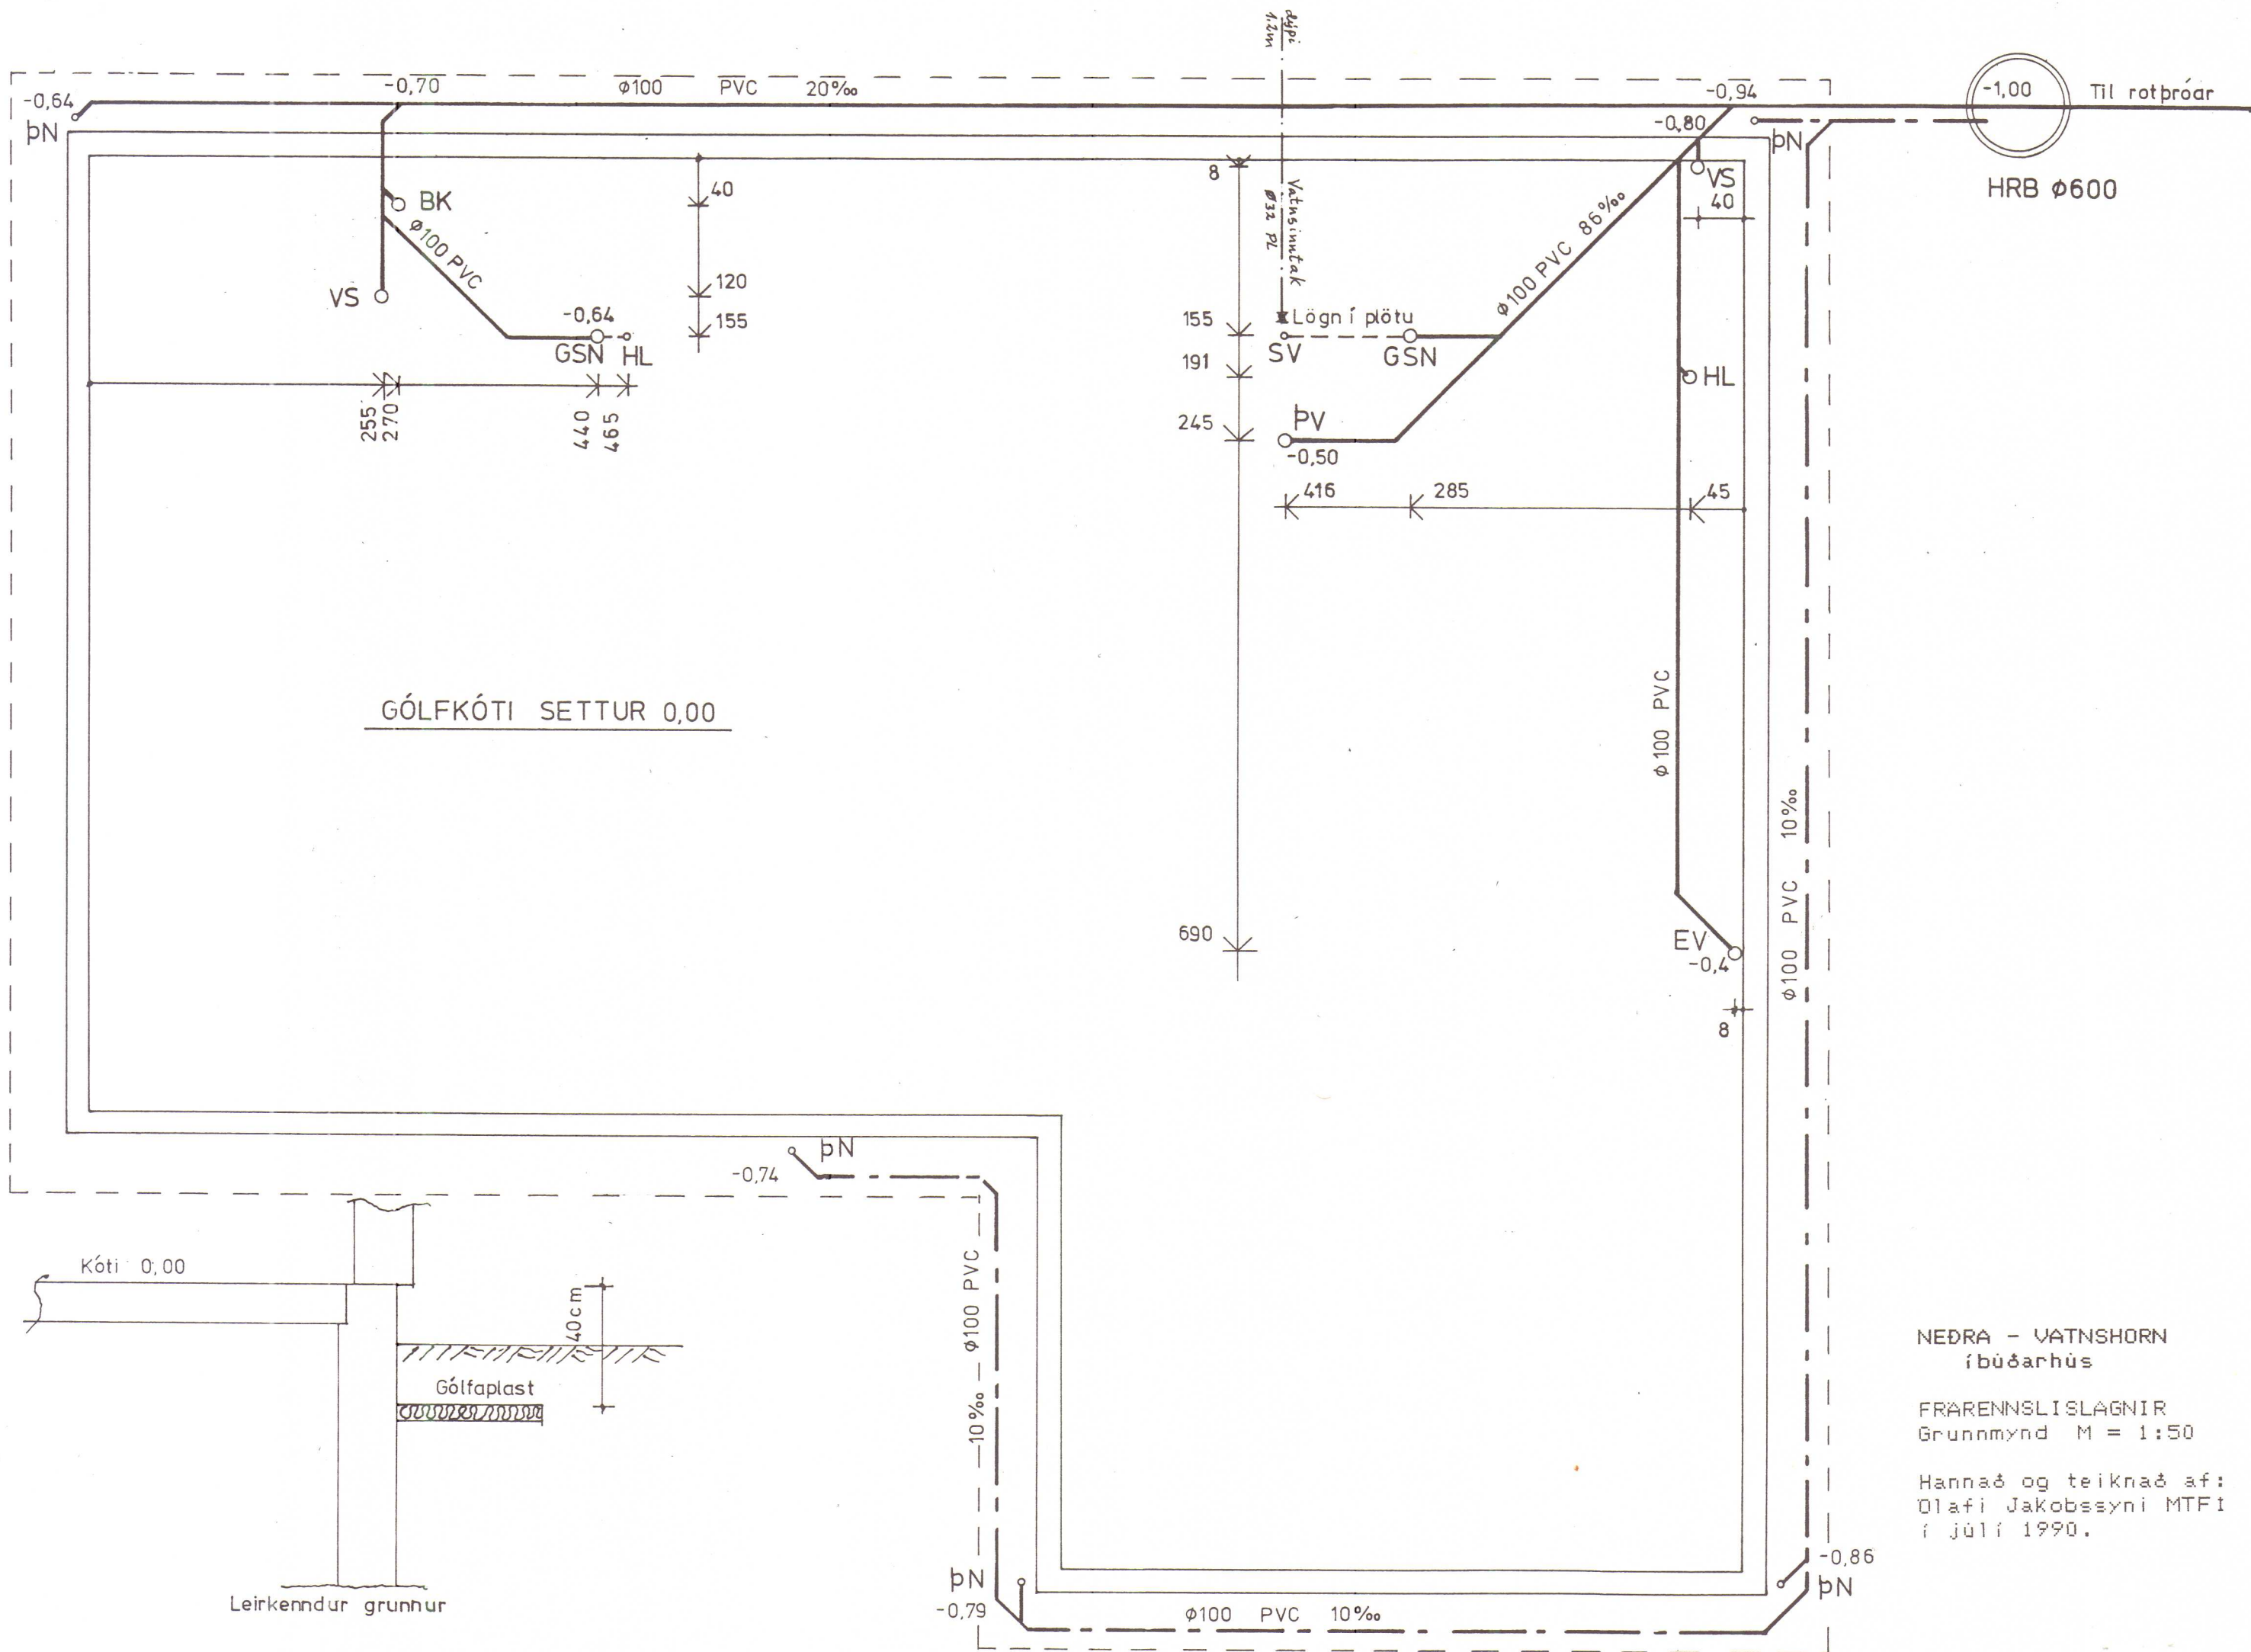

NEÐRA - VATNSHORN
í búðarhúsi

FRÆRENNSLISLAGNIR
Grunnmynd M = 1:50

Hannað og teiknað af:
Olafi Jakobssyni MTF í
júlí 1990.