


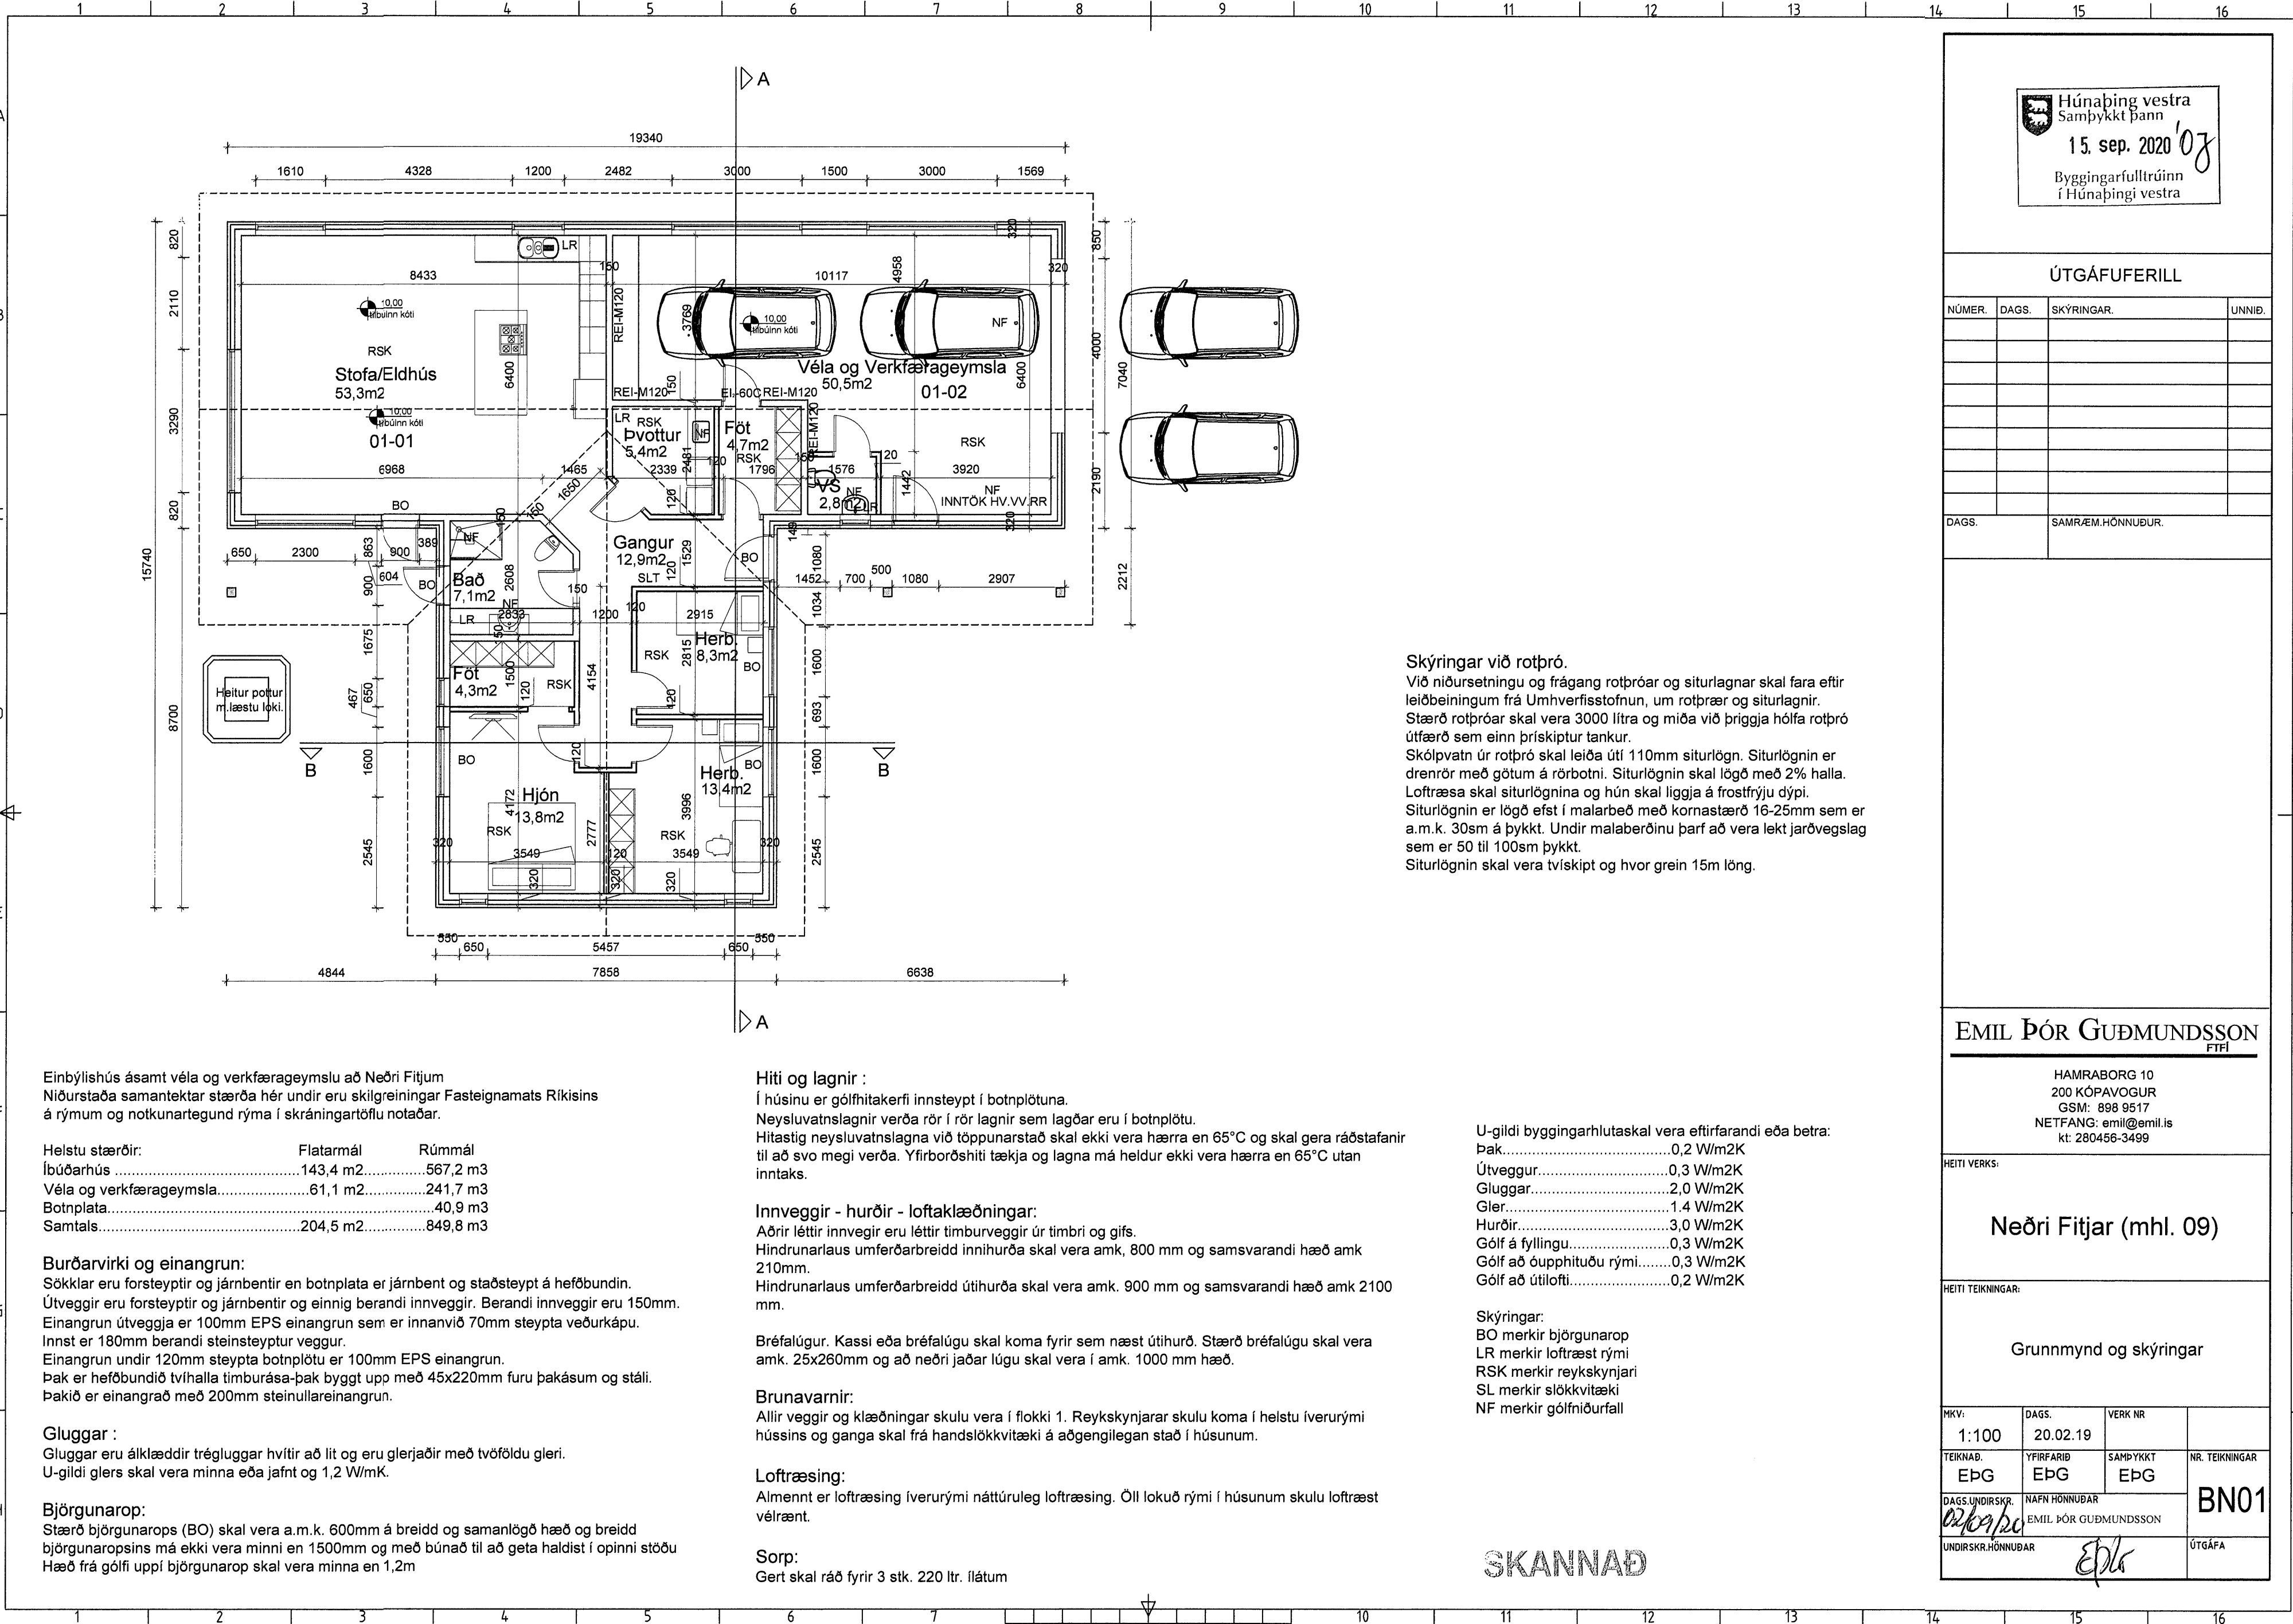

Húnaþing vestra
Samþykkt þann
15. sep. 2020
Byggingarfulltrúinn
í Húnaþingi vestra

ÚTGÁFUFRILL

NÚMER.	DAGS.	SKÝRINGAR.	UNNIÐ.

DAGS.	SAMR./EM.HÖNNUBUR.
-------	--------------------

Skýringar við rotþró.
Við niðursetningu og frágang rotþróar og siturlagnar skal fara eftir leiðbeiningum frá Umhverfisstofnun, um rotþrær og siturlagnir. Stærð rotþróar skal vera 3000 lítra og miða við þriggja hólfa rotþró útfærð sem einn þrískiptur tankur. Skólpvatn úr rotþró skal leiða úti 110mm siturlögn. Siturlögnin er drenrör með götum á rörbotni. Siturlögnin skal lögð með 2% halla. Loftþræsa skal siturlögnina og hún skal liggja á frostfrýju dýpi. Siturlögnin er lögð efst í malarbeð með kornastærð 16-25mm sem er a.m.k. 30sm á þykkt. Undir malaberðinu þarf að vera lekt jarðvegslag sem er 50 til 100sm þykkt. Siturlögnin skal vera tvískipt og hvor grein 15m löng.

EMIL ÞÓR GUÐMUNDSSON
FTF

HAMRABORG 10
200 KÓPAVOGUR
GSM: 898 9517
NETFANG: emil@emil.is
kt: 280456-3499

HEITI VERKS:

Neðri Fitjar (mhl. 09)

HEITI TEIKNINGAR:

Grunnmynd og skýringar

MKV:	DAGS.	VERK NR	
1:100	20.02.19		
TEIKNAD.	YFIRFARID	SAMÞYKKT	NR. TEIKNINGAR
EPG	EPG	EPG	
DAGS.UNDIRSKR.	NAFN HÖNNUBAR	BN01	
02/09/20	EMIL ÞÓR GUÐMUNDSSON		
UNDIRSKR.HÖNNUBAR		ÚTGÁFA	