


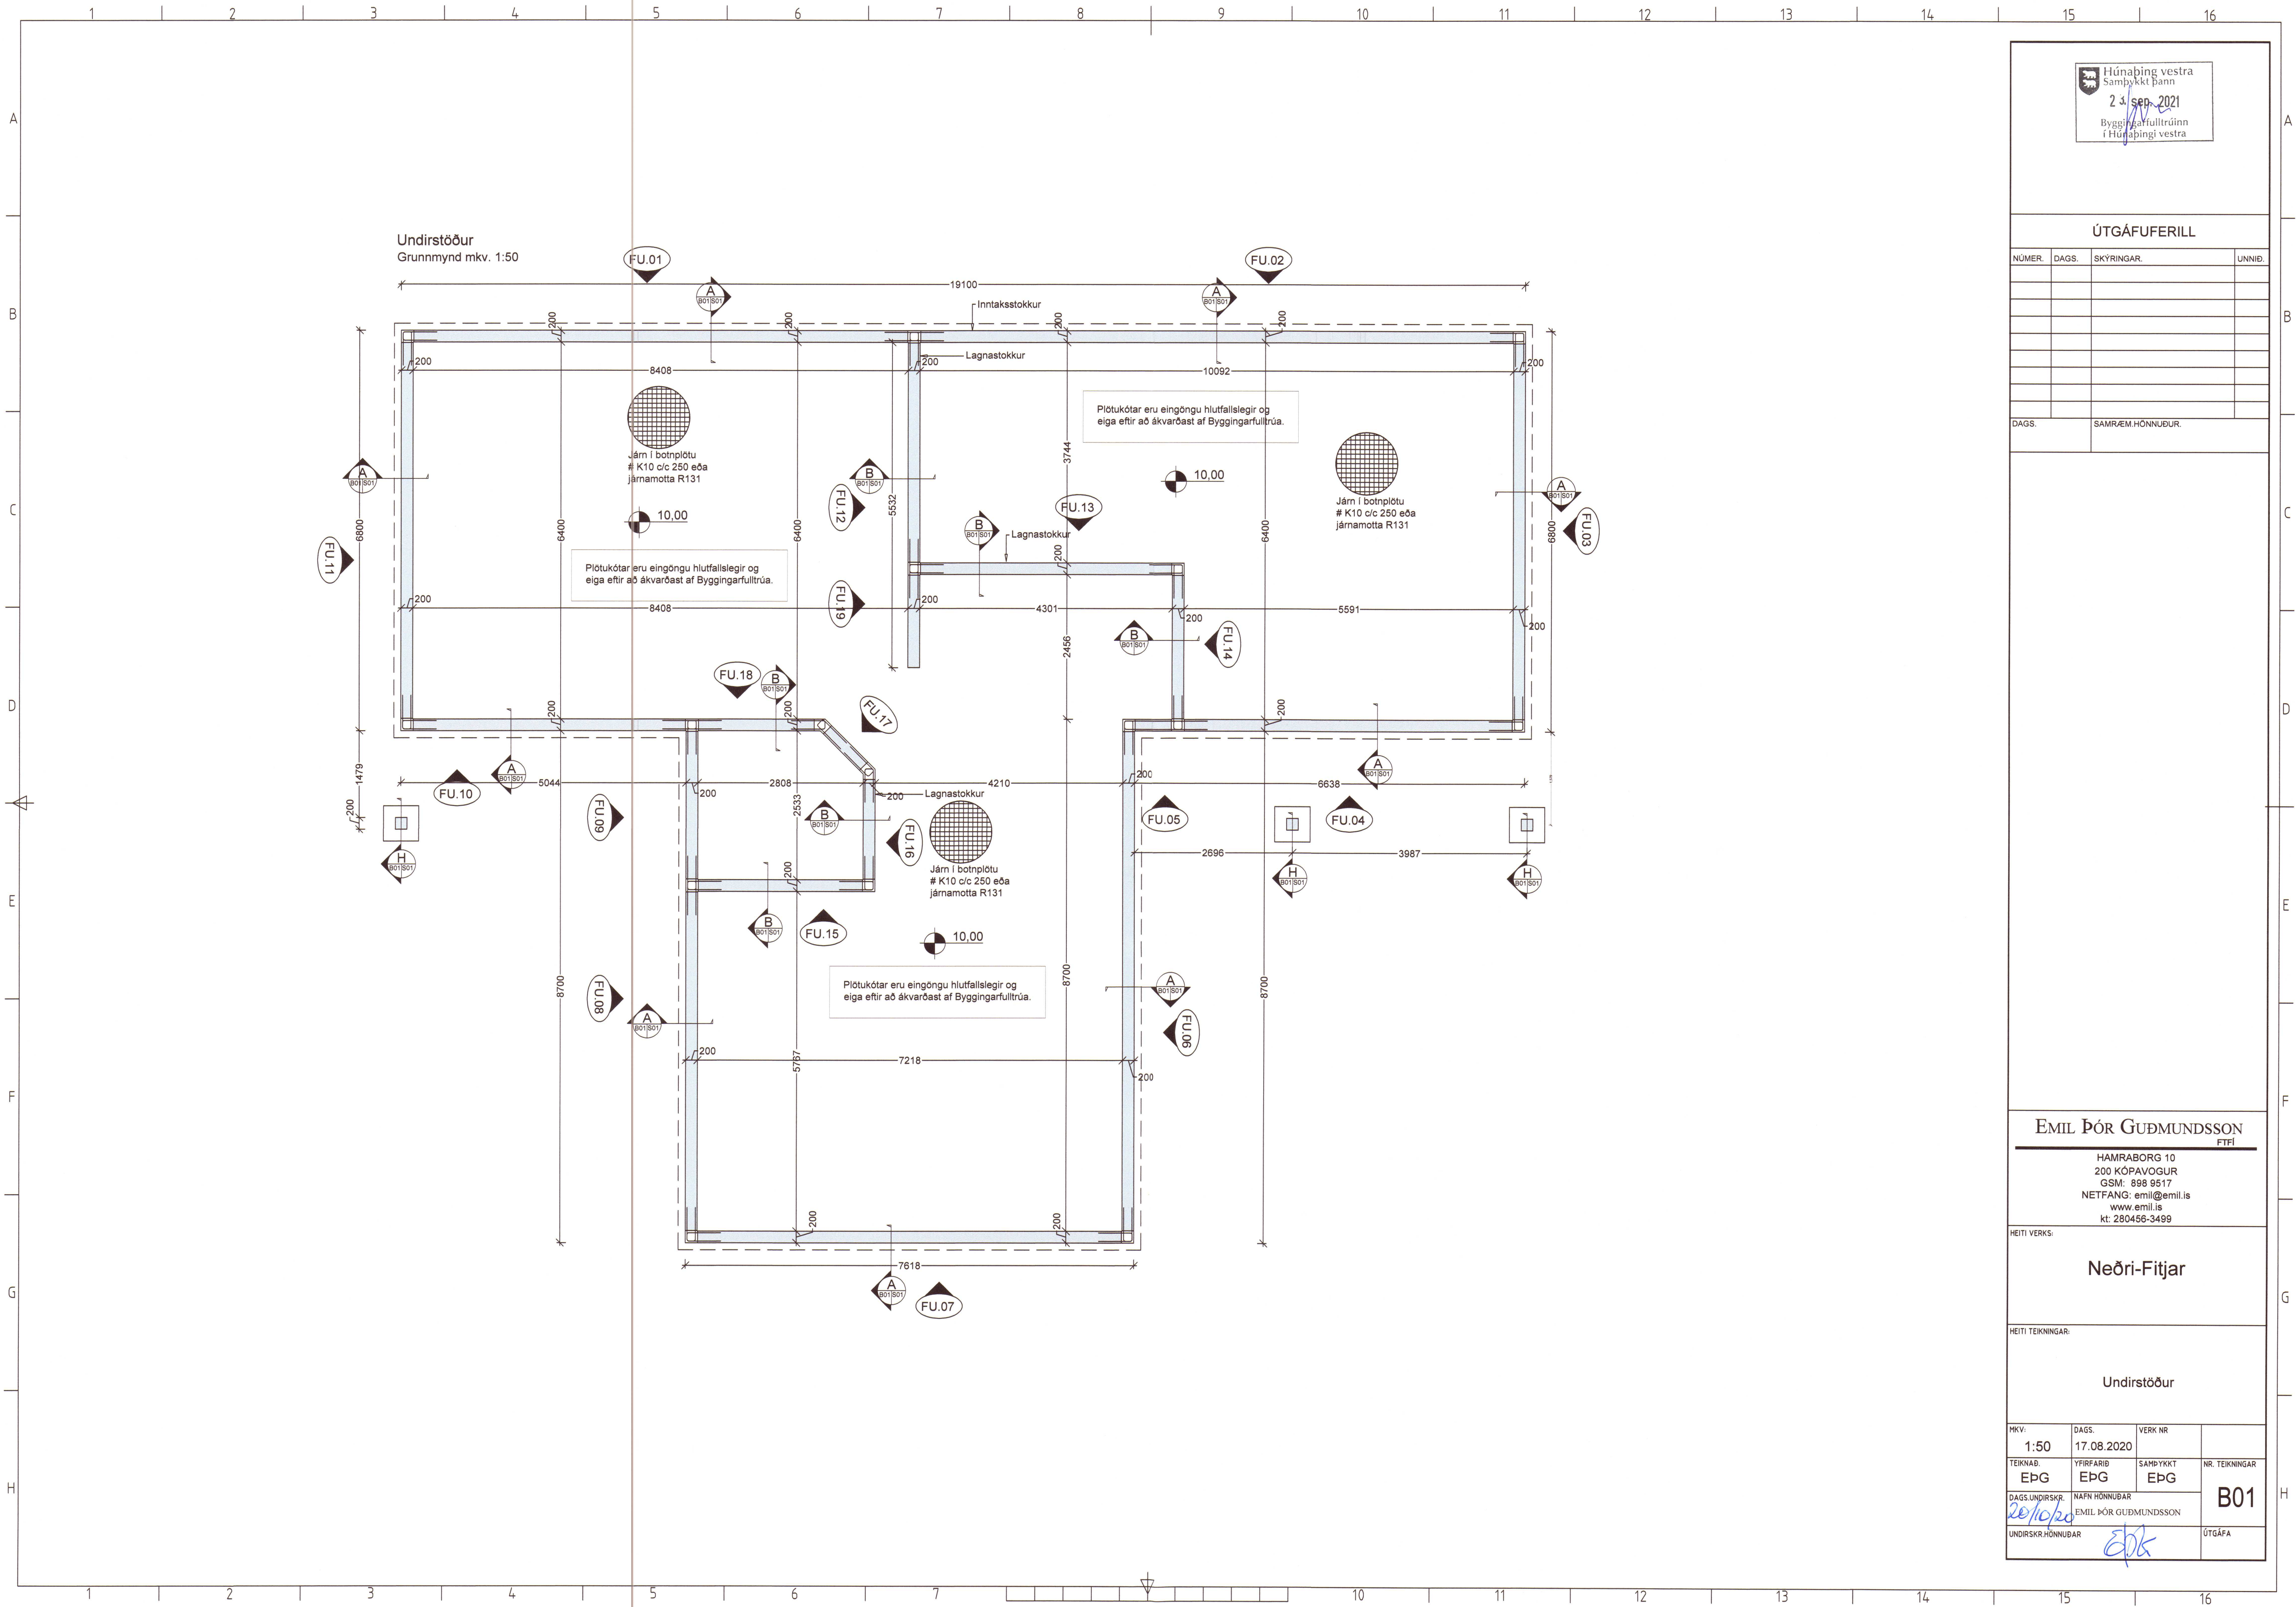

Húnaþing vestra
Samþykkt þann
23. sep. 2021
Byggingarfulltrúinn
í Húnaþingi vestra

ÚTGÁFUFERILL

NÚMER.	DAGS.	SKYRINGAR.	UNNIÐ.

DAGS. SAMRÆM HÖNNUÐUR.

EMIL ÞÓR GUÐMUNDSSON

HAMRABORG 10
200 KÓPAVOGUR
GSM: 898 9517
NETFANG: emil@emil.is
www.emil.is
kt: 280456-3499

HEITI VERKS:

Neðri-Fitjar

HEITI TEIKNINGAR:

Undirstöður

MKV:	DAGS.	VERK NR	
1:50	17.08.2020		
TEIKNAB.	YFIRFARIÐ	SAMÞYKKT	NR. TEIKNINGAR
EPG	EPG	EPG	
DAGS. UNDIRSKR.	NAFN HÖNNUÐAR		
20/10/20	EMIL ÞÓR GUÐMUNDSSON		
UNDIRSKR. HÖNNUÐAR			

B01

ÚTGÁFA