


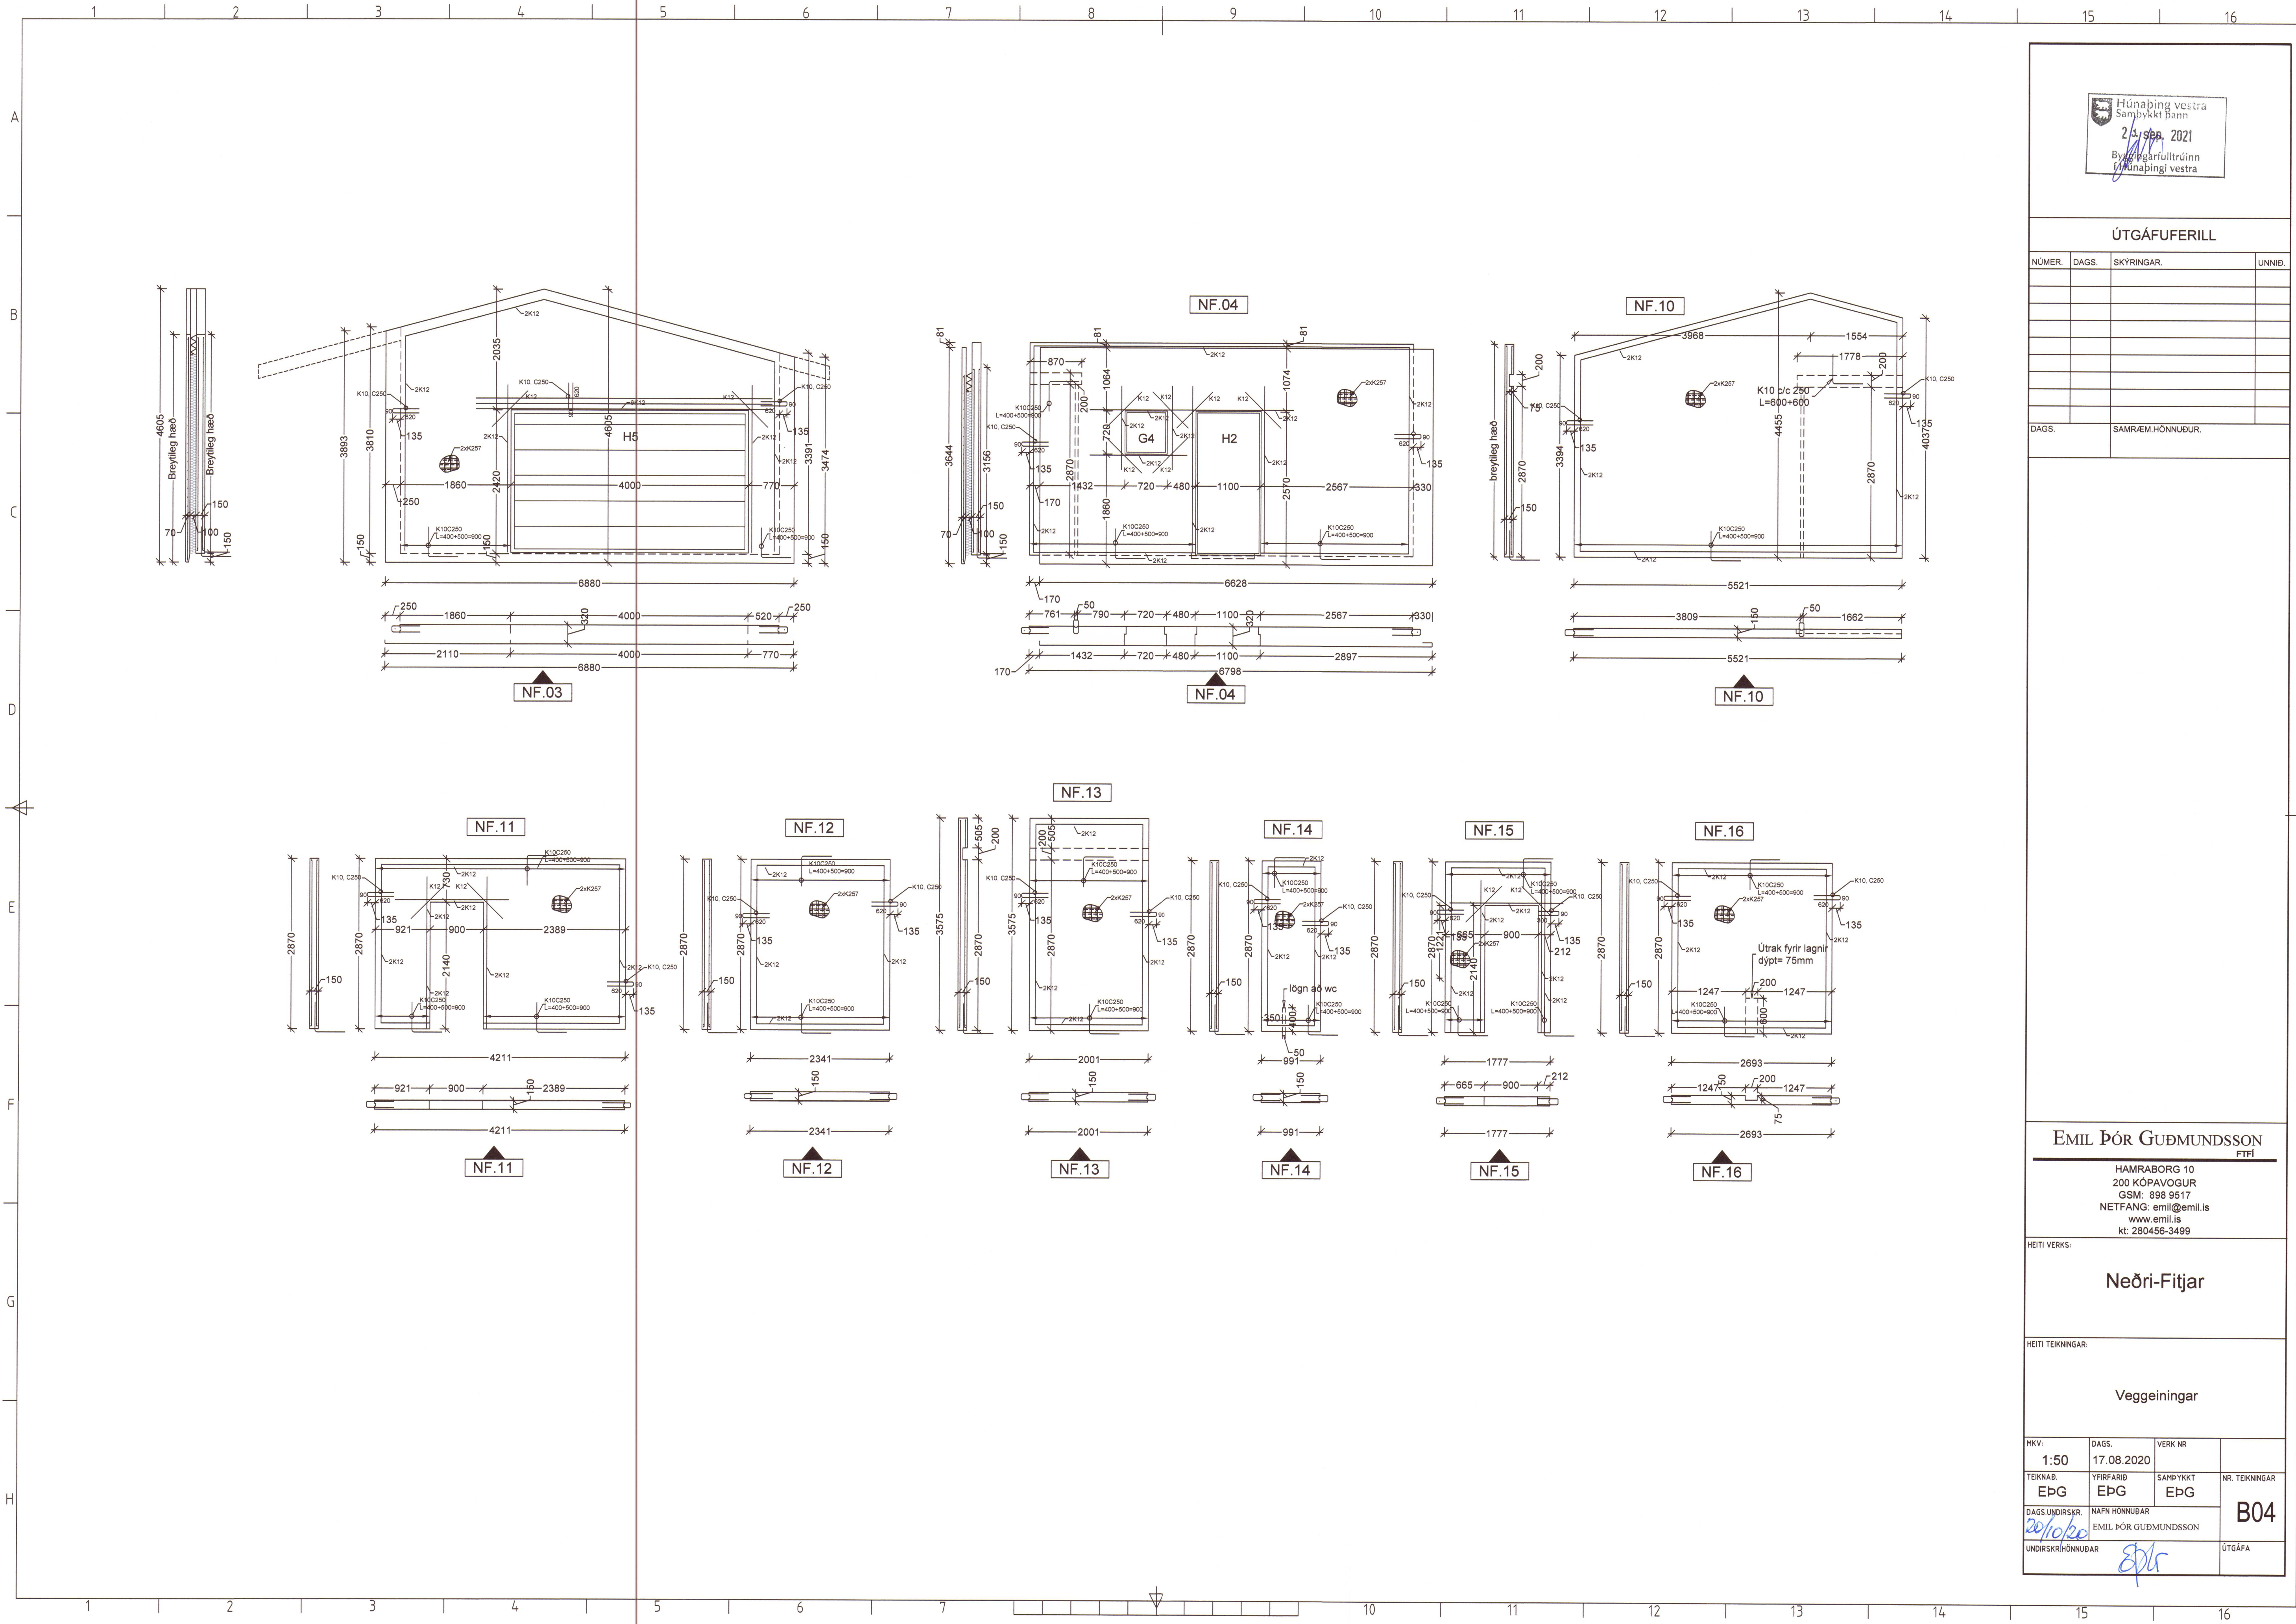

Húnaþing vestra
Samþykkt Þann
23.08.2021
Byggingarfulltrúinn
Húnaþingi vestra

ÚTGÁFUFERILL

NÚMÉR.	DAGS.	SKÝRINGAR.	UNNIÐ.

DAGS.	SAMRÆM.HÖNNUÐUR.
-------	------------------

EMIL ÞÓR GUÐMUNDSSON

FTFI
HAMRABORG 10
200 KÓPAVOGUR
GSM: 898 9517
NETFANG: emil@emil.is
www.emil.is
kt: 280456-3499

HEITI VERKS:

Neðri-Fitjar

HEITI TEKNINGAR:

Veggeiningar

HKV:	DAGS.	VERK NR	
1:50	17.08.2020		
TEKNAÐ.	YFIRFARID	SAMÞYKKT	NR. TEKNINGAR
EÞG	EÞG	EÞG	
DAGS UNDIRSKR.	NAFN HÖNNUÐAR		
20/10/20	EMIL ÞÓR GUÐMUNDSSON		
UNDIRSKR.HÖNNUÐAR			

B04

ÚTGÁFA